

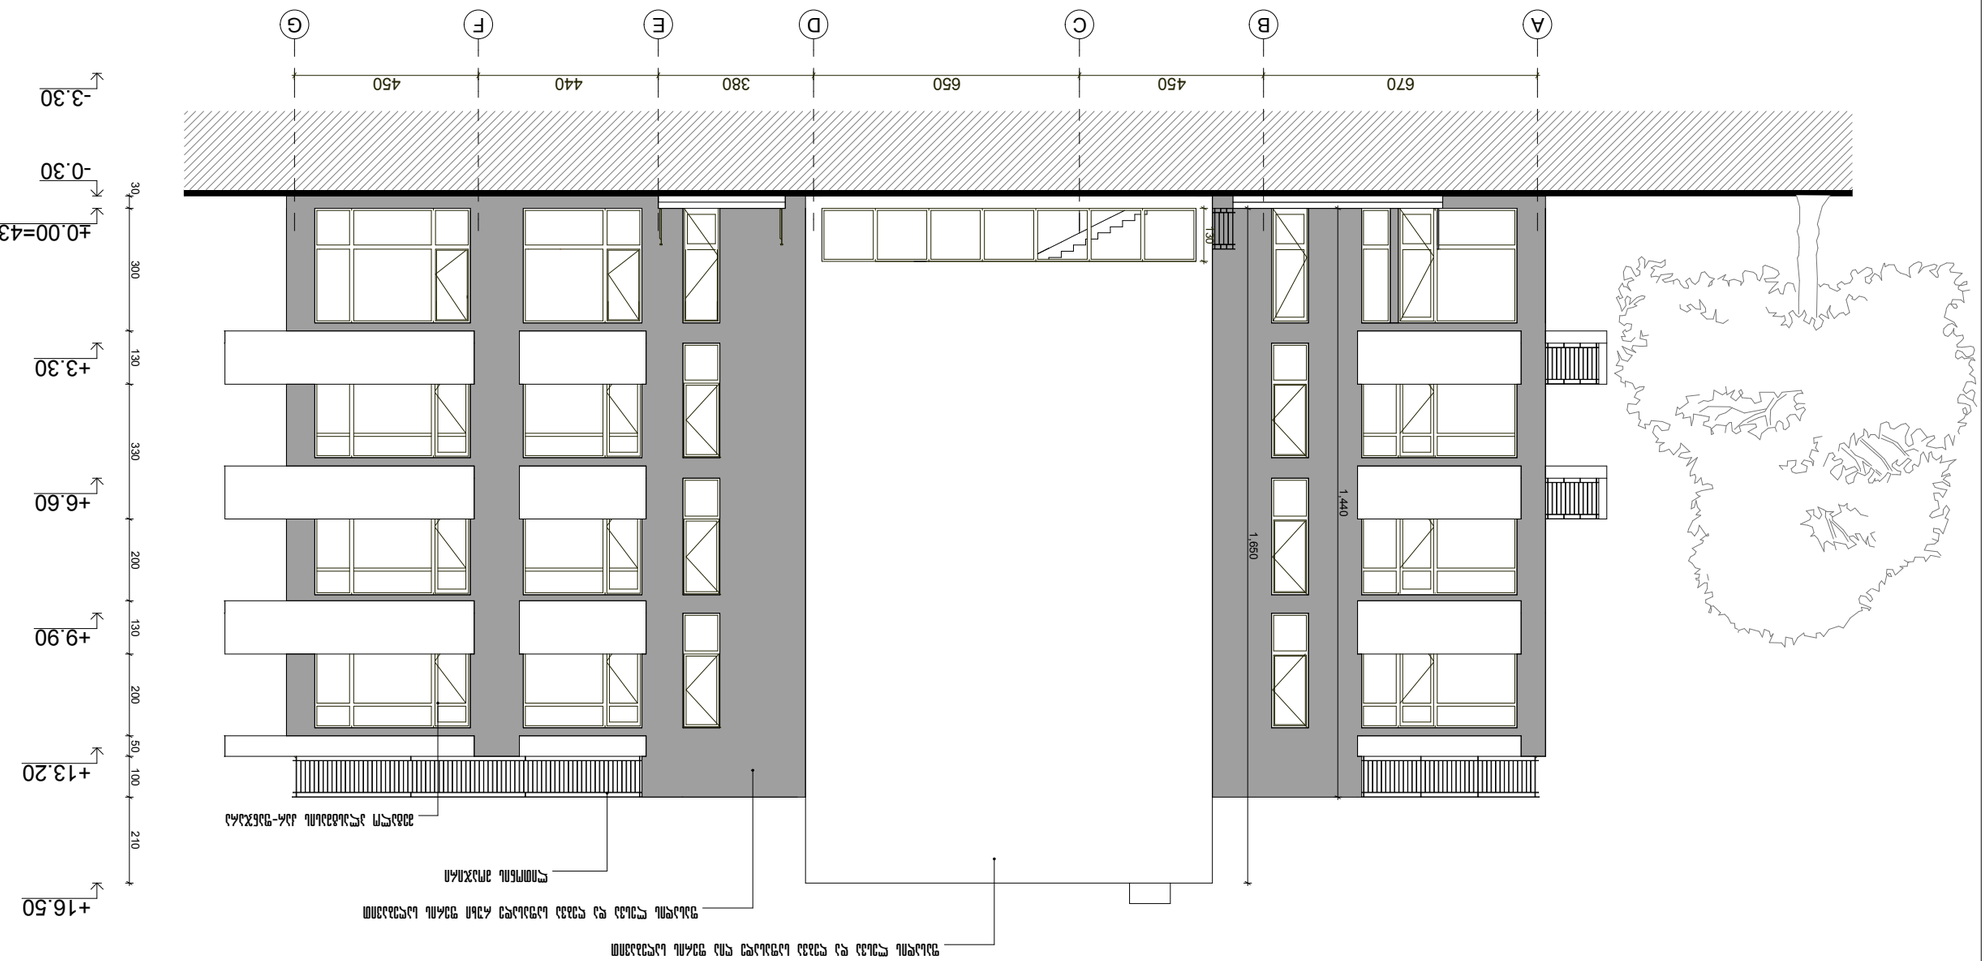






ფასადი 1-5 ღერძებით

მასშტაბი	1:150	ფურცელი	14
ფორმატი	A3	ფურცლების რაოდენობა	14
პროექტის დასახელება			
ქ. ბათუმში, ალ.ყაზბეგის ქუჩაზე, ნაკვეთი 26/014-ში მრავალბინიანი საცხოვრებელი სახლის პროექტი			
ავტორი			
ხელმძღვანელი			
კონტროლი			
დამკვეთი			

ფასადი 1-5 ღერძებით


ფასადი 1-5 ღერძებით

ფორმატი	A-3
მასშტაბი	1:100
თარიღი	2013

ფასადის ელემენტების ფერადოვანი გადაწყვეტა იხილეთ არქიტექტურული ნაწილის ფასადების ფურცელზე

ფასადის ელემენტების ფერადოვანი გადაწყვეტა იხილეთ არქიტექტურული ნაწილის ფასადების ფურცელზე


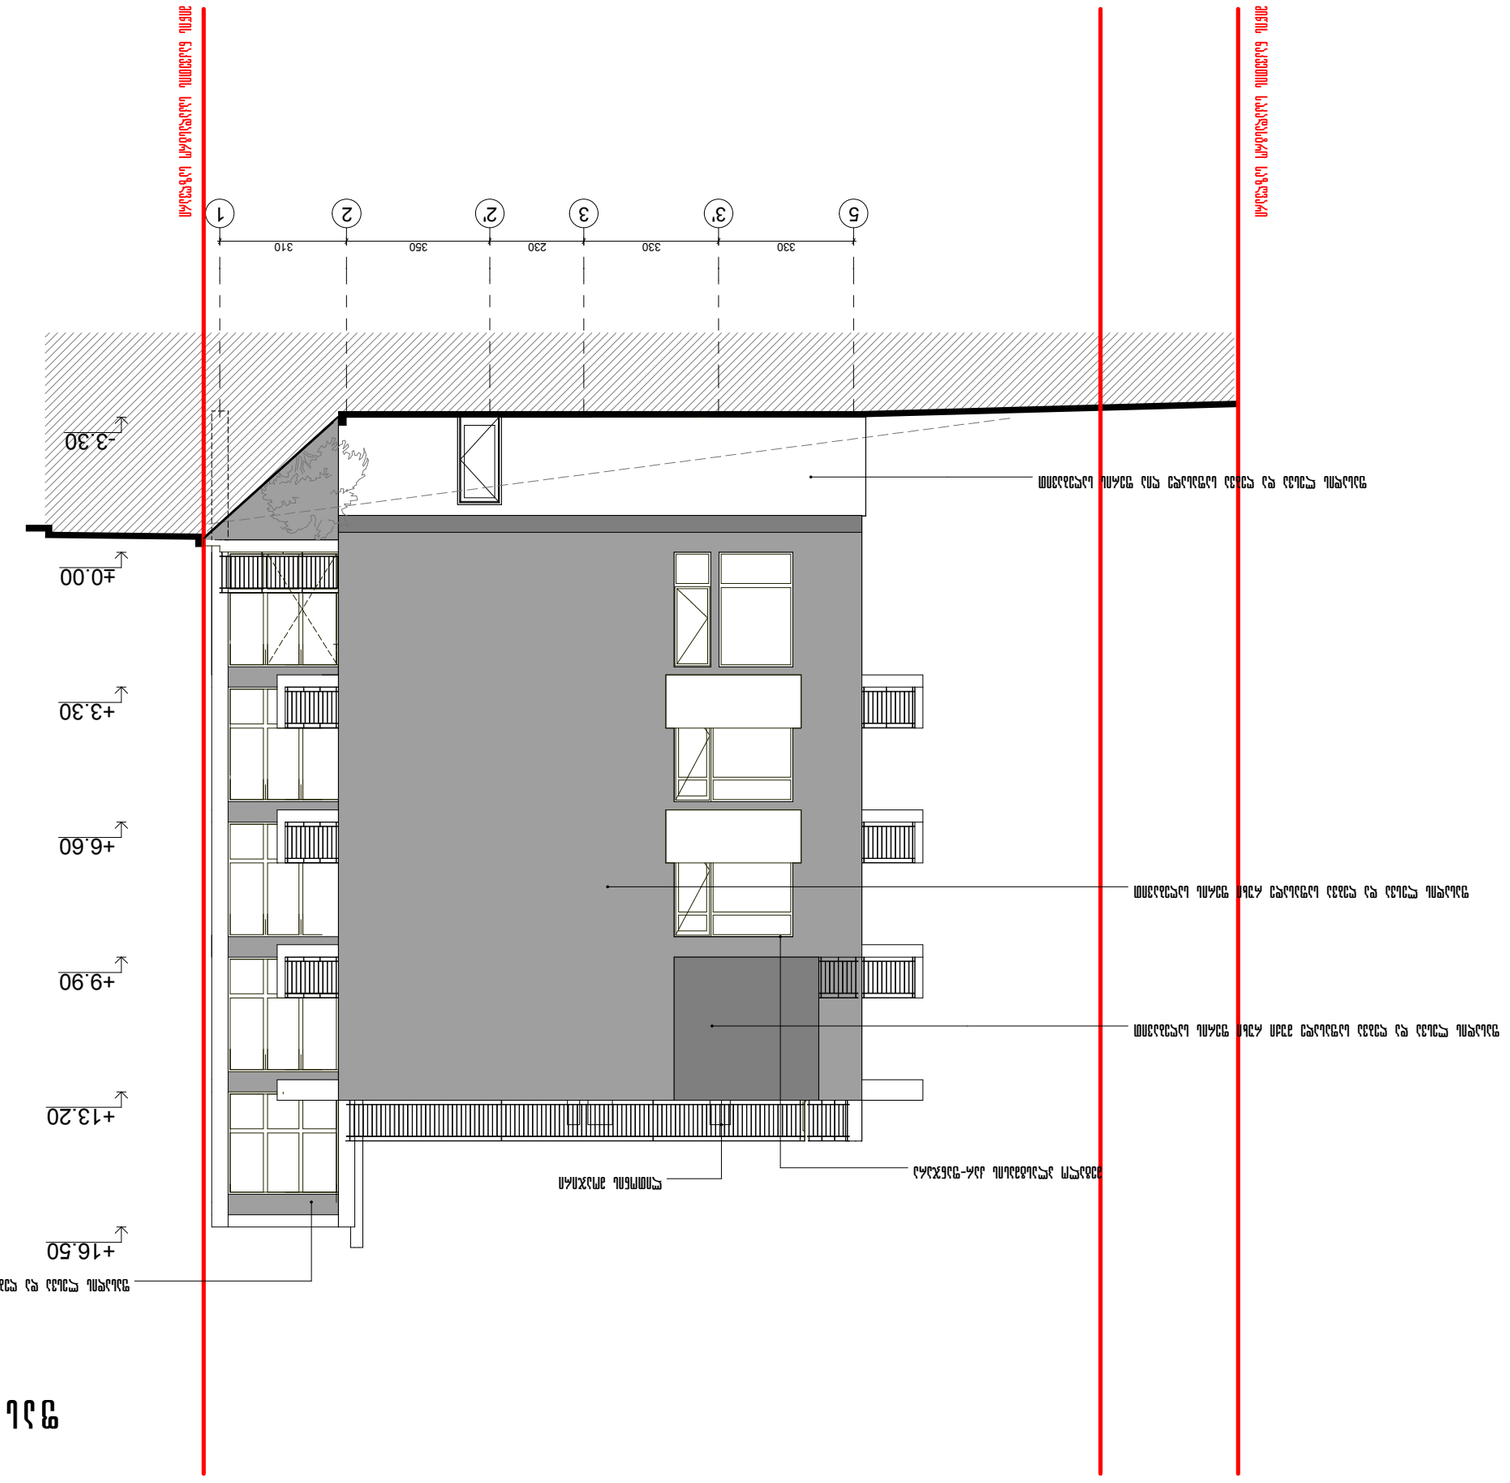







