საქართველოს ეროვნული
ბოტანიკური ბაღი

წერილის ნომერი: **65-01181522602**

თარიღი: **01.06.2018**

ადრესატი:
შპს კონფიდენს გრუპი
საიდენტიფიკაციო ნომერი: 205279884
მისამართი: საქართველო, ქ. თბილისის, ისანი-სამგორის რაიონი, 300
არაგველის ქ., №24

შპს ,,კონფიდენს გრუპის''
დირექტორს ლევან გვენეტაძეს

ბატონო ლევან,

თქვენი 2018 წლის 18 მაისის განცხადების (რეგისტრაციის # 10/01181382684-65; 18.05.2018 წ.) პასუხად გიგზავნით ინფორმაციას ქ. თბილისში, ჭავჭავაძის გამზირი # 6 მისამართზე (საკადასტრო კოდი 01.14.11.011.015) მდებარე საექსპერტო ობიექტის შესწავლის შედეგების თაობაზე (იხ. დანართი).

ა(ა)იპ საქართველოს ეროვნული
ბოტანიკური ბაღი - დირექტორი

თამაზ დარჩიძე

ქ. თბილისში, ჭავჭავაძის გამზირი # 6 მისამართზე (საკადასტრო კოდი 01.14.11.011.015) მდებარე საექსპერტო ობიექტის შესწავლის შედეგები

საქართველოს ეროვნული ბოტანიკური ბაღის მცენარეთა აღწერა-შეფასების საექსპერტო ჯგუფის წევრის მარინე ხუნწარიას მიერ შესწავლილ იქნა ქ. თბილისში, ჭავჭავაძის გამზირი # 6 მისამართზე (საკადასტრო კოდი 01.14.11.011.015) მდებარე საექსპერტო ობიექტის დღევანდელი მდგომარეობა.

დამკვეთი: შპს „კონფიდენს გრუპი“, დირექტორი ლევან გვენეტაძე, იურიდიული მისამართი: ქ. თბილისი, ისანი-სამგორის რაიონი, 300 არაგველის ქ. # 24.

ობიექტი წარმოადგენს არასასოფლო-სამეურნეო დანიშნულების მიწის ნაკვეთს, ფართობი: 252 კვ. მ (საკადასტრო კოდი 01.14.11.011.015).

დამკვეთის საკუთრებაში არსებულ მიწის ნაკვეთზე მერქნიანი მცენარეები არ ფიქსირდება, ობიექტის ტერიტორიაზე აღინიშნება მხოლოდ ბალახოვანი მცენარეული საფარი (იხ. ფოტოსურათები).

დანართი: CD დისკი

საქართველოს ეროვნული ბოტანიკური ბაღის მერქნიან მცენარეთა კოლექციების განყოფილების მეთესლეობის ლაბორატორიის გამგე **მარინე ხუნწარია**

თბილისი 2019
დავკვეთა №

ექსპლიკაცია

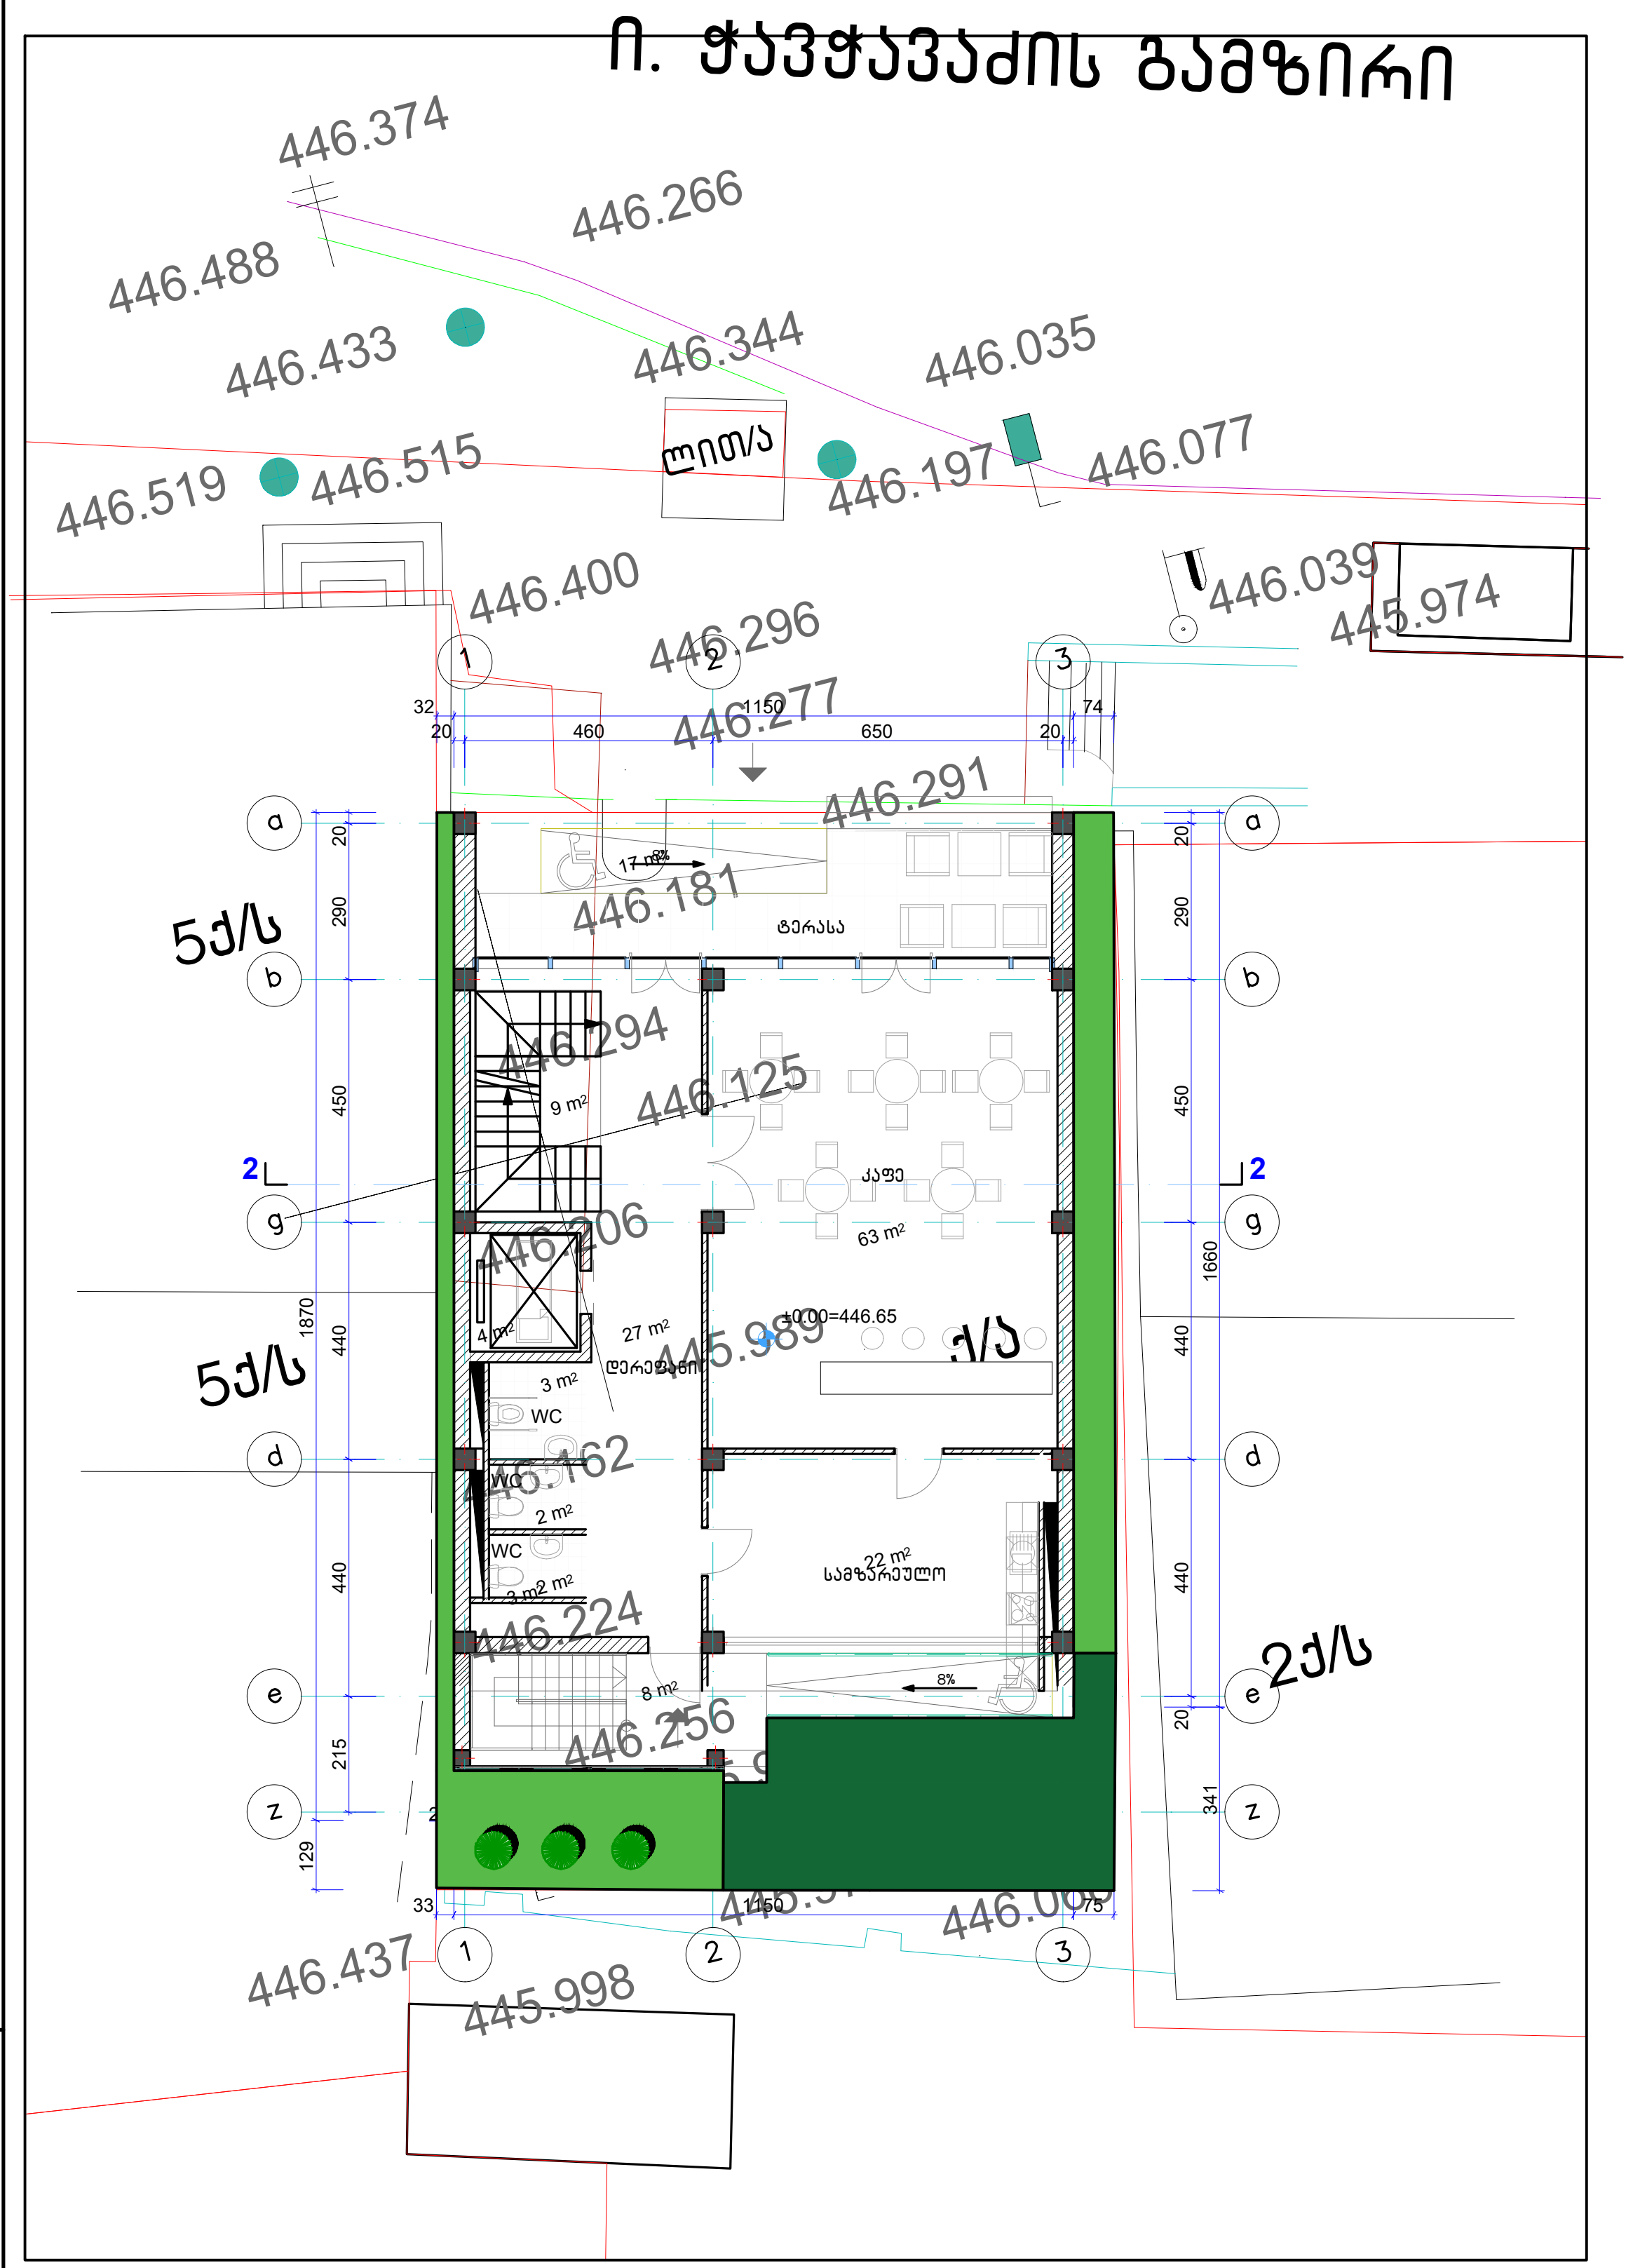

№	მწვანე ნარგავის აღწერილობა	მწვანე ნარგავის პირობითი აღნიშვნა	მწვანე ნარგავის ვიზული
1	მარადმწვანე კვიპაროსი (cupressus sempervirens piramidalis) ნერგის ზომა- სიმაღლე 3მ. ძირის პერიმეტრი 20სმ რაოდენობა: 3 ერთეული		
2	კ3-ის (0.2) შესაბამისი გამწვანებული ტერიტორია: გაზონი (perennial reygrass) ბალახის დარგვა უნდა მოხდეს ბელტით,10 სმ სისქის შავი ნაყოფიერი გრუნტის გაშლის შემდგომ. მონიშვნა პირობითია და უნდა დაზუსტდეს მშენებლობის ნებართვის მოპოვების ეტაპზე რაოდენობა: 29.2 მ2		
3	კ3-ის (0.2) შესაბამისი გამწვანებული ტერიტორია: გრუნტის ცხაურა მოპირკეთების (გამჭოლი) ზედაპირიგამწვანებული გაზონით , გაზონი (perennial reygrass) ბალახის დარგვა უნდა მოხდეს ბელტით, 10 სმ სისქის შავი ნაყოფიერი გრუნტის გაშლის შემდგომა რაოდენობა: 23.2 მ2		

შენიშვნა:
1. წარმოდგენილი პროექტის ფარგლებში ტერიტორიის გამწვანების კოეფიციენტი კ 3- არის 0.2,კ3-ით განსაზღვრული ფართობი სქემაზე დატანილია მწვანე ფერით, აღნიშნული მონიშვნის ფორმა პირობითია და მიწის მესაკუთრის შეხედულებიდან გამომდინარე შესაძლებელია შეიცვალოს, აღნიშნული ცვლილება ასახული უნდა იყოს მშენებლობის ნებართვის მოპოვების ეტაპზე წარმოდგენილ დენდროლოგიურ სქემაში (ან პროექტში), კ3-ის შესაბამისი ფართობია 52 კვ.მ. ტერიტორიაზე არსებული კლიმატური და გეოლოგიური მდგომარეობის გათვალისწინებით დაგეგმილია წიწვოვანი ნარგავებს დარგვა, დასარგავი ნერგების ზომა უნდა იყოს შემდეგი:წიწვოვანი მცენარეები სიმაღლე 3.00 მ და ნერგის გარშემოწერილობა 20 სმ.
პროექტის ფარგლებში დენდროლოგიური პროექტის შესაბამისად დასარგავი ხეები შერჩეული იქნაქ.თბილისის მუნიციპალიტეტის მთავრობის 2018 წლის 08 თებერვლის №05.14.145 განკარგულების შესაბამისად,კერძოდ: პროექტის ფარგლებში დაგეგმილია 3 ერთეული მარადმწვანე კვიპაროსის დარგვა.ყველა ხე შერჩეულია გვალვაგამძლე და სწრაფადმზარდი. ასევე მოეწყობა 29.2 კვ.მ გაზონი და გრუნტის ცხაურა მოპირკეთების (გამჭოლი) ზედაპირიგამწვანებული გაზონით.

პირობითი ნიშნები

ნაკვეთის საზღვარი
1 ჭრილის ხაზი
არქიტექტურული ნიშნული

შენიშვნები

გენ-გეგმა

პროექტის სახელწოდება

კვების ობიექტი
ქ. თბილისი, ჭავჭავაძის გამზირი №6

გამწვანების პროექტი

თანამდებობა	გვარი	ხელმოწერა	თარიღ
დირექტორის წარმომ.			
პრ. ავტორი	გ.გეგელია		

მასშტაბი	1:100	
ფორმატი	A-3	სულ ფურც.
სტადია	პროექტი	

Inventar əvəzi
İmza və tarix
Inventar №