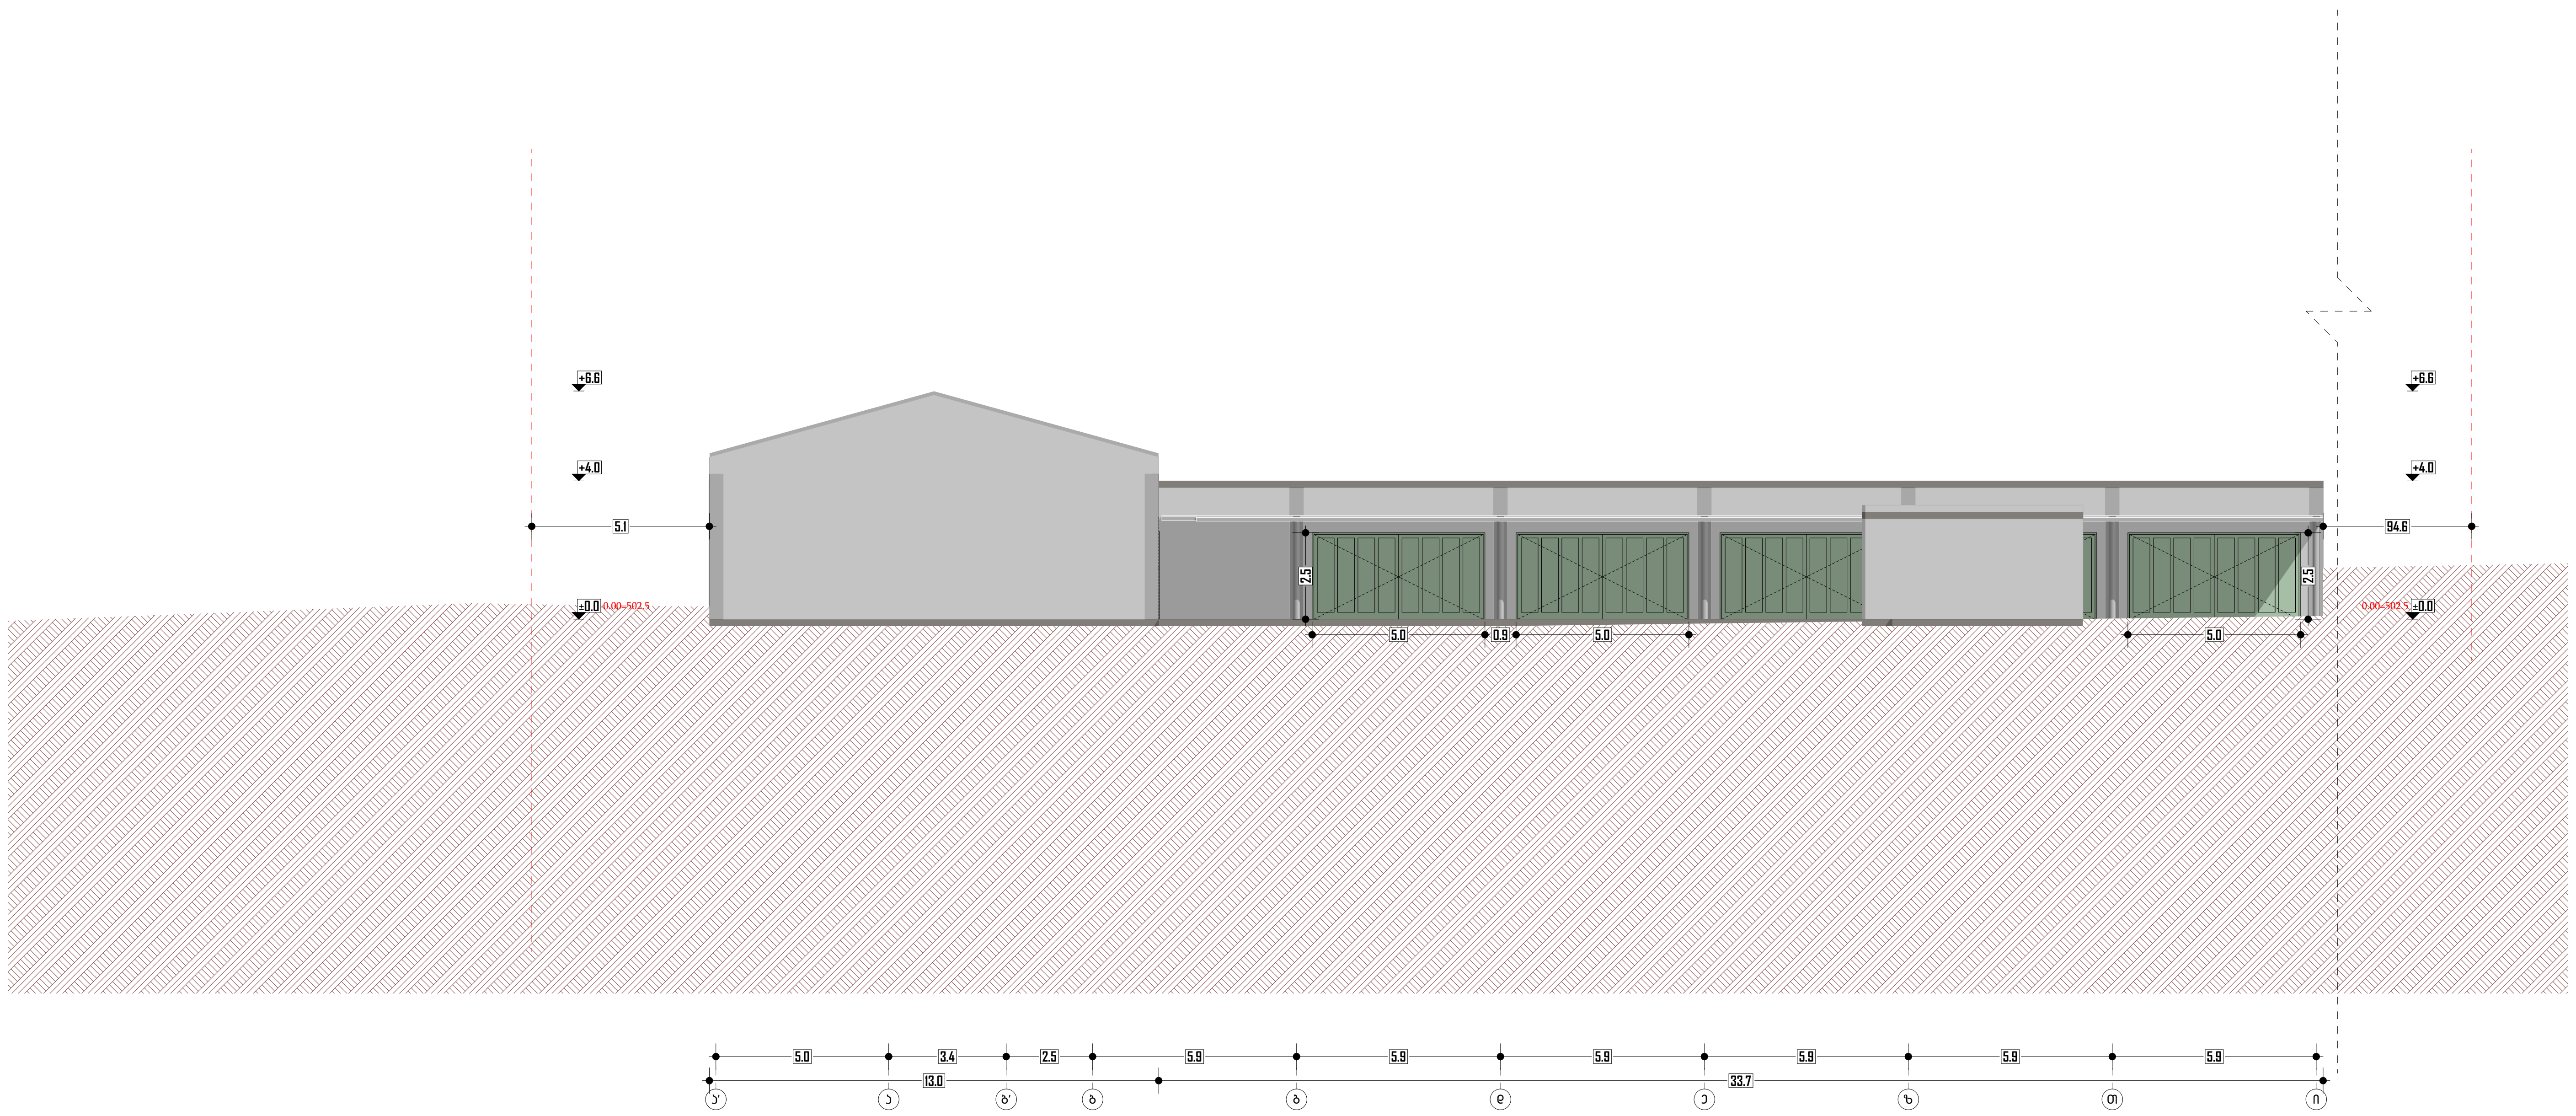
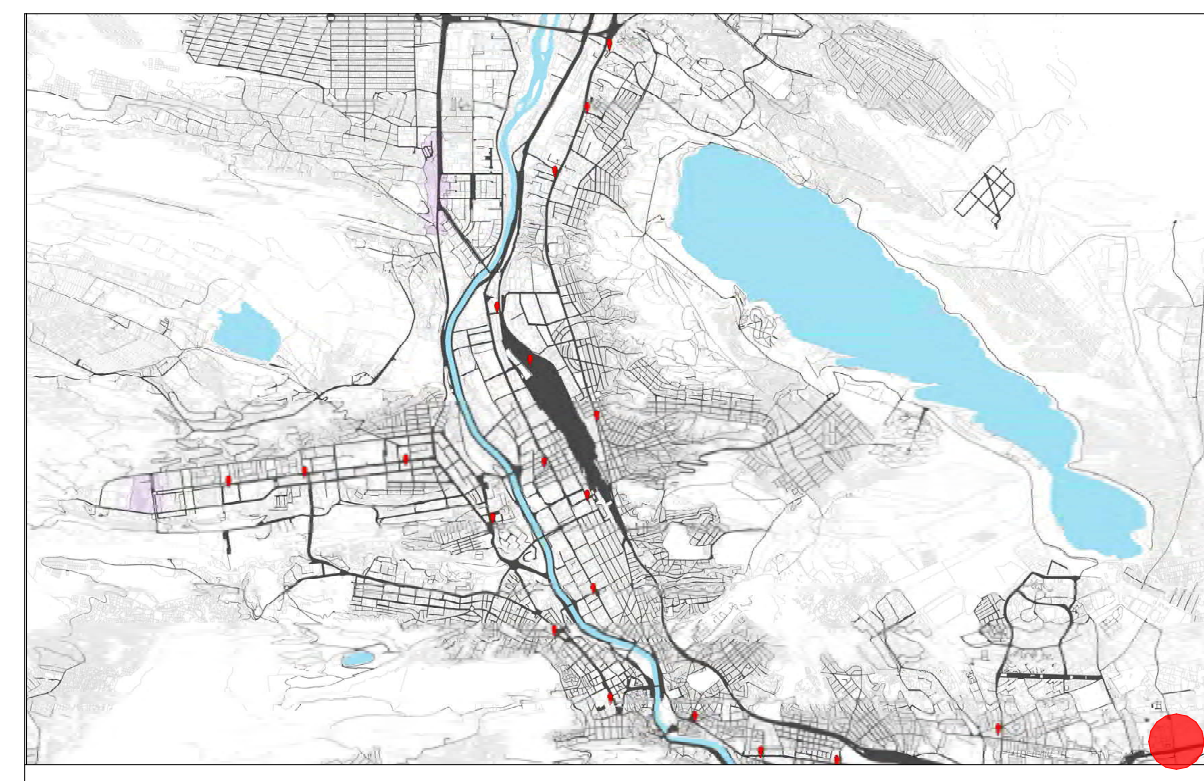


საწყობი



მისამართი:
--

ა3 არქიტექტს
ს/ნ : 405231663
მის: შ. რუსთაველის გამზ. №37

A3 ARCHITECTS
s/k : 405231663
ADDR: SH. RUSTAVELI AVE. #37

თანამდებობა	გვარი	ხელმოწერა
დირექტორი	ალ.ცაავა	
მთ. არქიტექტორი	ვ.ხიდეშელი	

ტექნიკურ-ეკონომიკური მაჩვენებლები


სასაწყობე ფართი	3438.4
დამხმარე ფართი	221.2
საზაფხულო ფართი	149.8
კიბის უჯრედის ფართი	208.4

ნახაზის სახელწოდება

არსებული ფასადი ა-ი ღერძებში


მასშტაბი	ფორმატი	თარიღი
1:200	A2	2021წ
სტადია	ფურცელი	ფურცლები
	A.01.21	

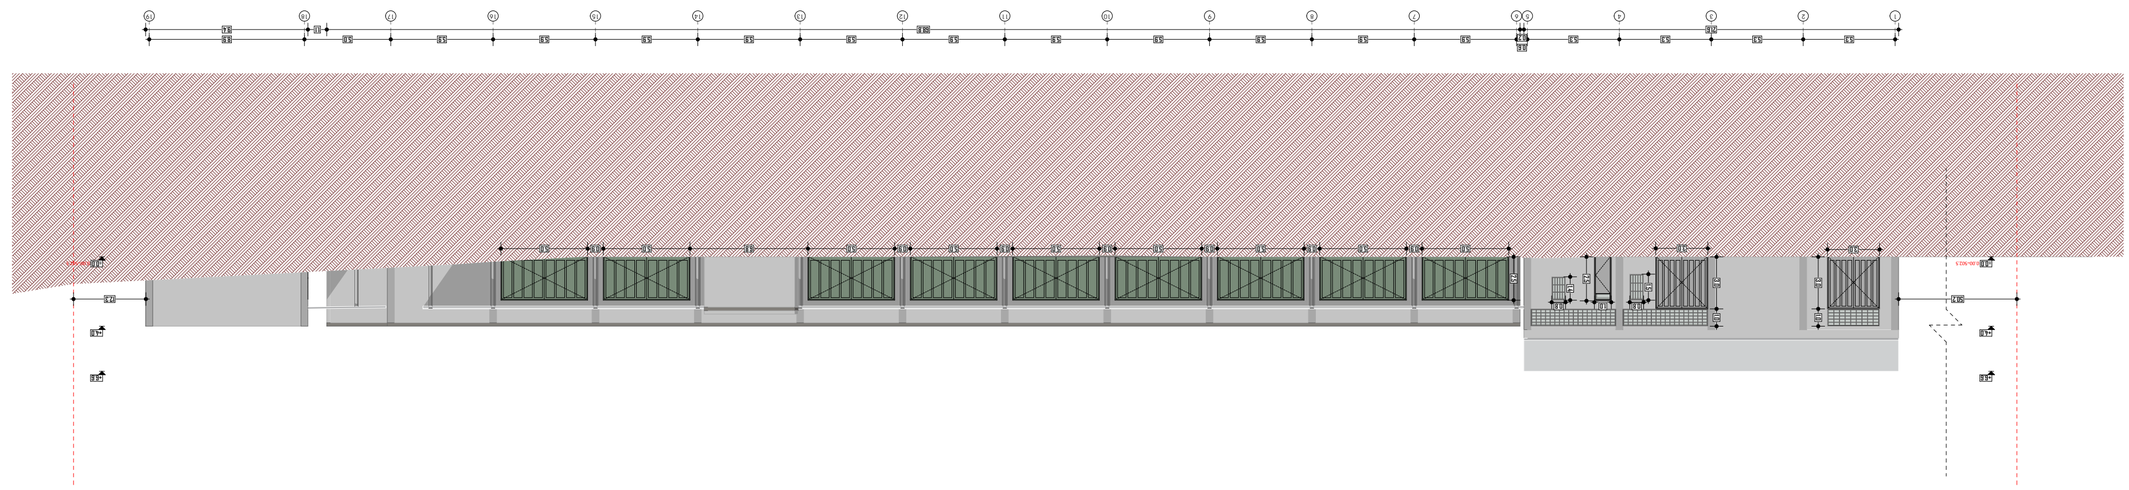
0 12.5 25 50






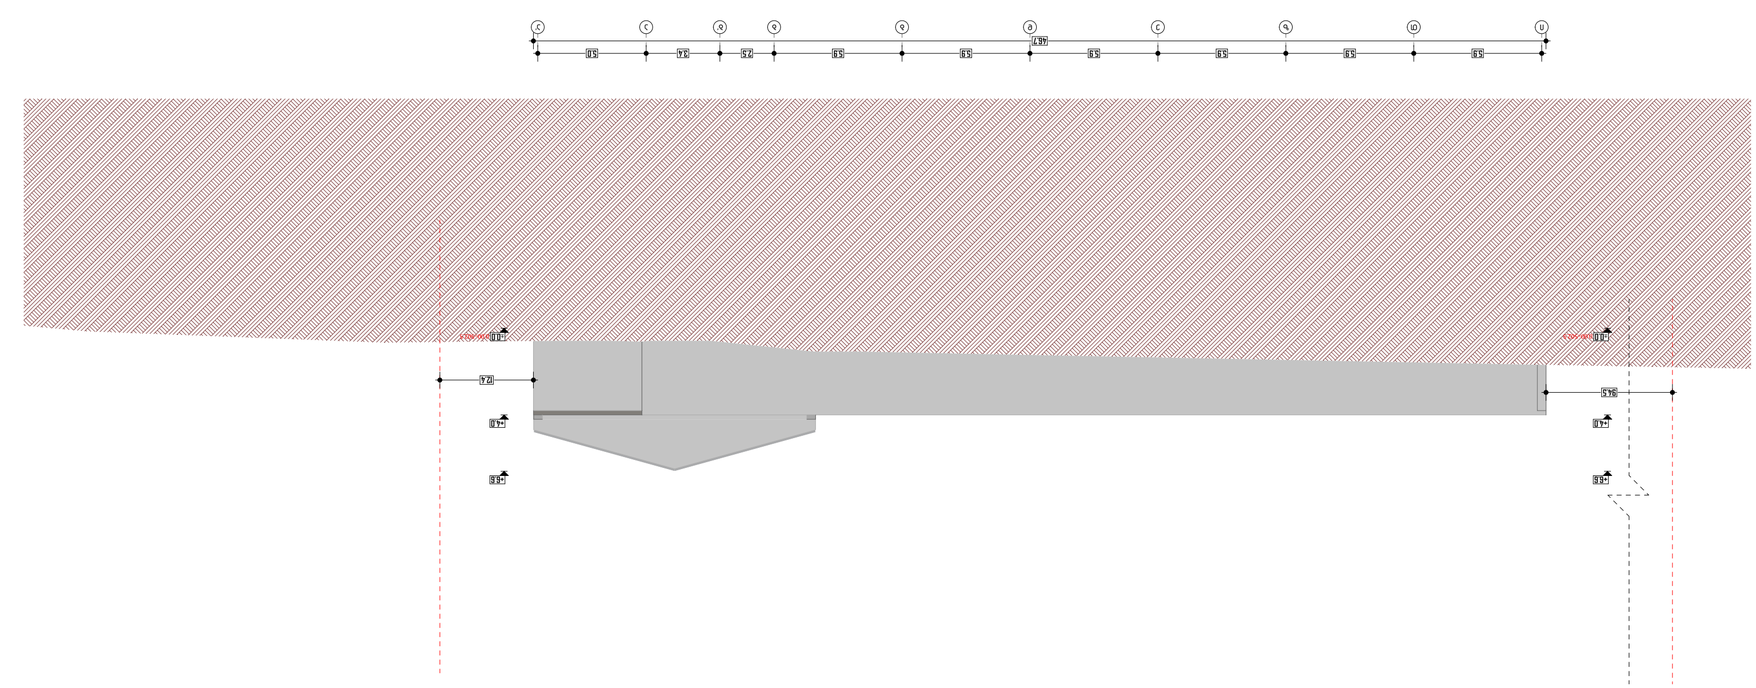
59
59
59

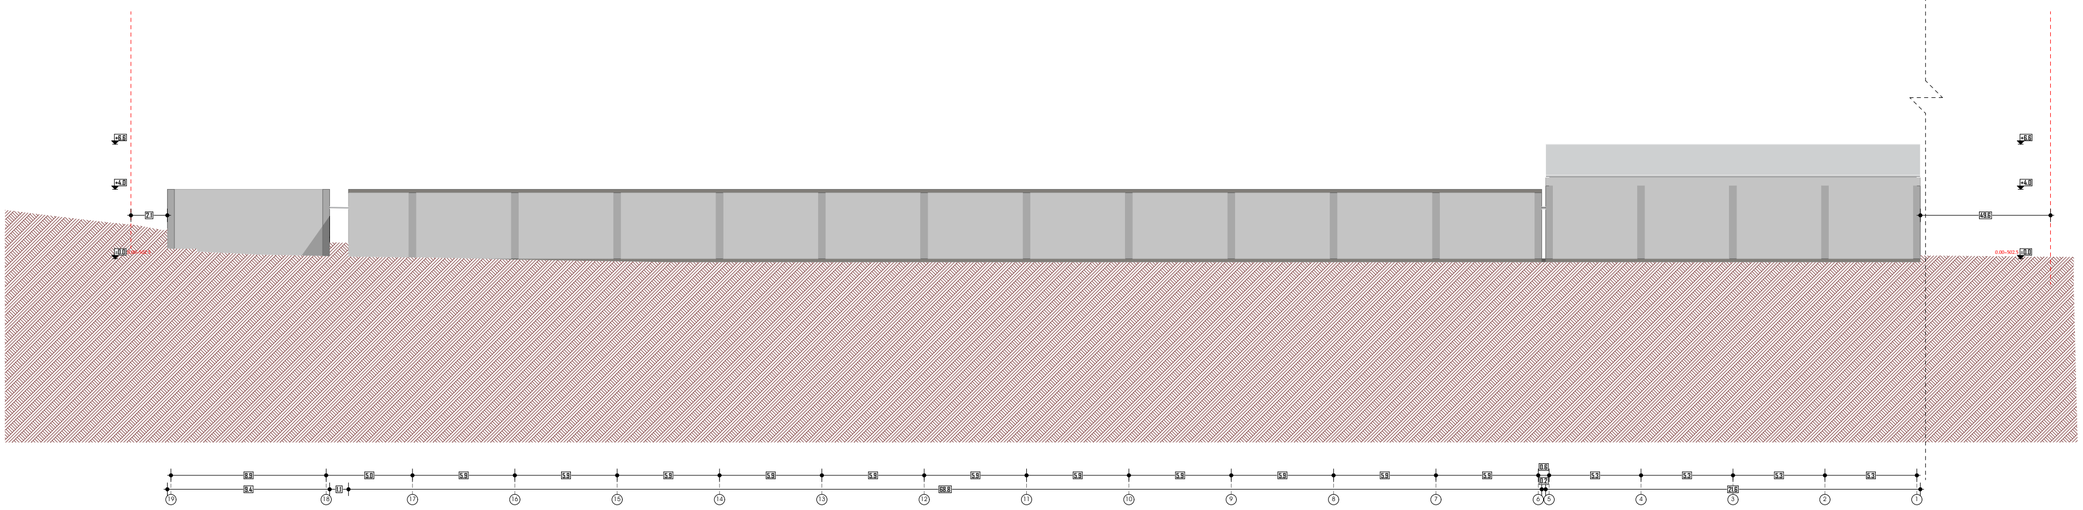

საწყობი

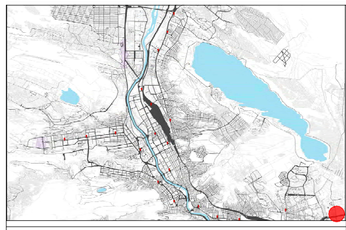

მისამართი:
--

ა3 არქიტექტს
ს/კ : 405231663
მის: შ. რუსთაველის გამზ. №37

A3 Architects A3 ARCHITECTS
s/k : 405231663
ADDR: SH. RUSTAVELI AVE. #37

თანამდებობა	გვარი	ხელმოწერა
დირექტორი	ალ.ცაავა	
მთ. არქიტექტორი	ვ.ხიდეშელი	

შპს ა3 არქიტექტს • A3 ARCHITECTS LLC • 405231663 • GEORGIA

ტექნიკურ-ეკონომიკური მაჩვენებლები


სასაწყობე ფართი	3438.4
დამხმარე ფართი	221.2
საზაფხულო ფართი	149.8
პიბის უჯრედის ფართი	208.4





ნახაზის სახელწოდება

არსებული ფასადი 19-1 ღერძებში


მასშტაბი	ფორმატი	თარიღი
1:250	A2	2021წ
სტადია	ფურცელი	ფურცლები
	A.01.24	

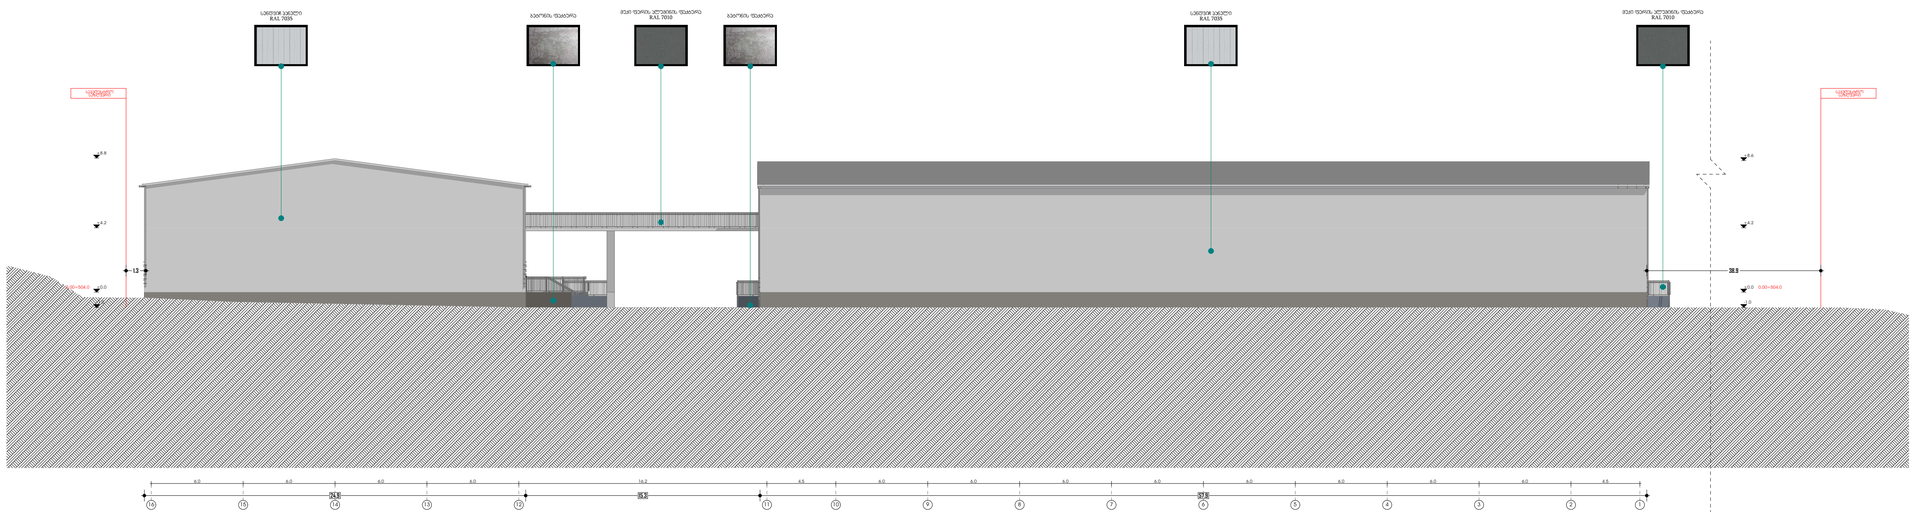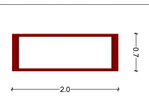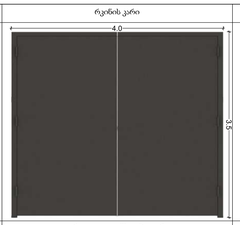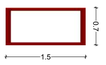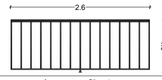0 12.5 25 50



მეტალო-პლასტმასის ფანჯარა	რკინის კარი	რკინის კარი	მეტალო-პლასტმასის ფანჯარა	რკინის მოაჯირი	რკინის კარი
					
რაოდენობა 4 ერთეული	რაოდენობა 9 ერთეული	რაოდენობა 6 ერთეული	რაოდენობა 20 ერთეული	რაოდენობა ერთეული	რაოდენობა 8 ერთეული

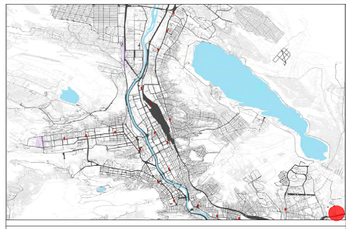საწყობი



მისამართი:
--

ა3 არქიტექტს
ს/კ : 405231663
მის: შ. რუსთაველის გამზ. №37

თანამდებობა	გვარი	ხელმოწერა
დირექტორი	თ.ცაავა	
მთ. არქიტექტორი	ვ.ხიდეშელი	



ტექნიკურ-ეკონომიკური მაჩვენებლები


სასაწყობე ფართი	3438.4
დამხმარე ფართი	221.2
საზოგადო ფართი	149.8
ჯიბის უჯრედის ფართი	208.4

ნახაზის სახელწოდება


ფასადი 16-1 (საპროექტო)




მასშტაბი	ფორმატი	თარიღი
1:200	A1	2021 წ
სტადია	ფურცელი	ფურცლები
	A.01.8	

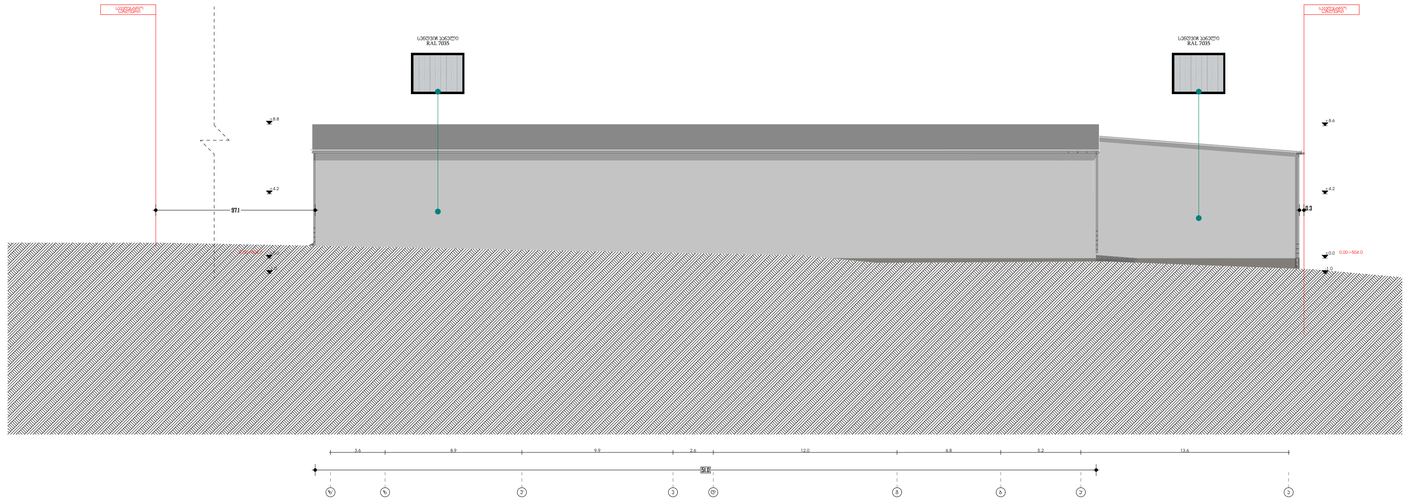0 12.5 25 50





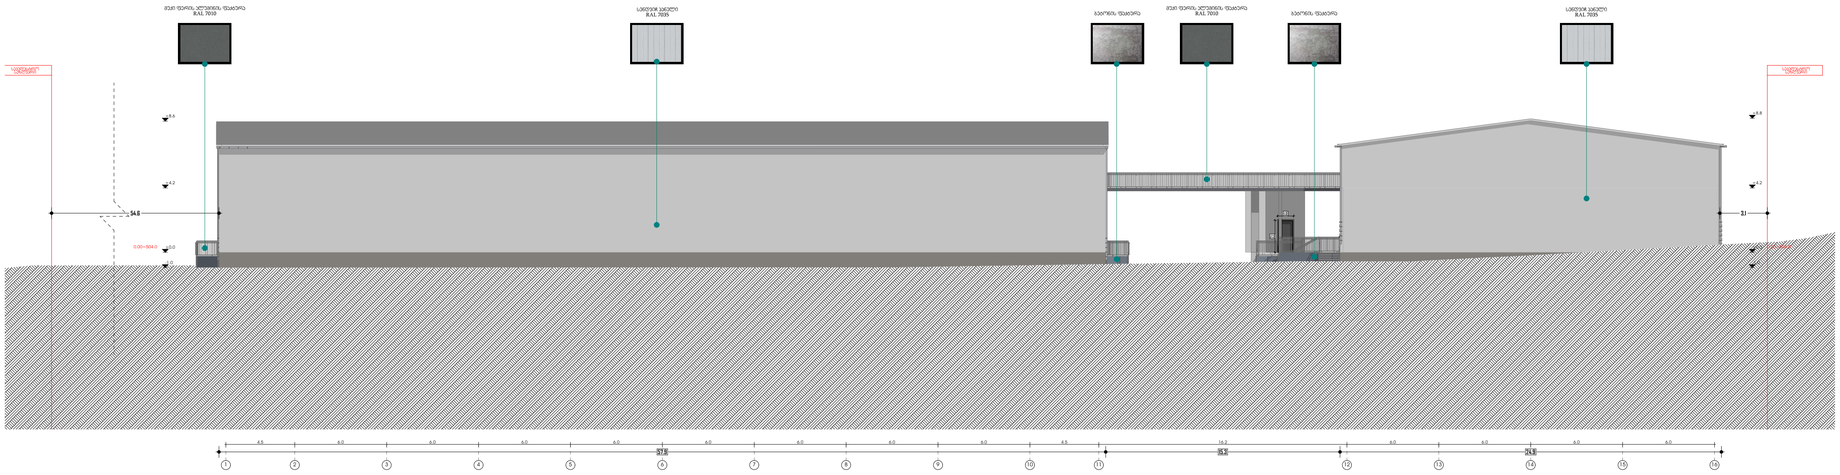

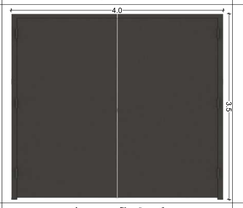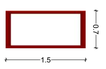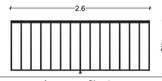მტკალო-პლასტმასის ფანჯარა	რკინის კარი	რკინის კარი	მტკალო-პლასტმასის ფანჯარა	რკინის მოაჯირი	რკინის კარი
					
რაოდენობა 4 ერთეული	რაოდენობა 9 ერთეული	რაოდენობა 6 ერთეული	რაოდენობა 20 ერთეული	რაოდენობა ერთეული	რაოდენობა 8 ერთეული

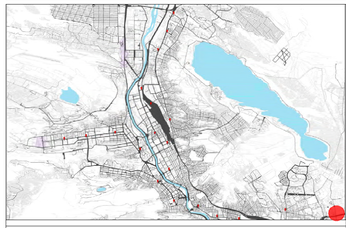საწყობი



მისამართი:
--

ა3 არქიტექტს
ს/კ : 405231663
მის: შ. რუსთაველის გამზ. №37

A3 Architects

თანამდებობა	გვარი	ხელმოწერა
დირექტორი	თ.ცაავა	
მთ. არქიტექტორი	ვ.ხიდეშელი	

ა3 არქიტექტს • A3 ARCHITECTS LLC • 405231663 •

ტექნიკურ-ეკონომიკური მაჩვენებლები


სასაწყობე ფართი	3438.4
დამხმარე ფართი	221.2
საზაფხულო ფართი	149.8
ჯიბის უჯრედის ფართი	208.4




ნახაზის სახელწოდება

ფასადი 1-16 (საპროექტო)


მასშტაბი	ფორმატი	თარიღი
1:200	A1	2021 წ
სტადია	ფურცელი	ფურცლები
	A.01.10	

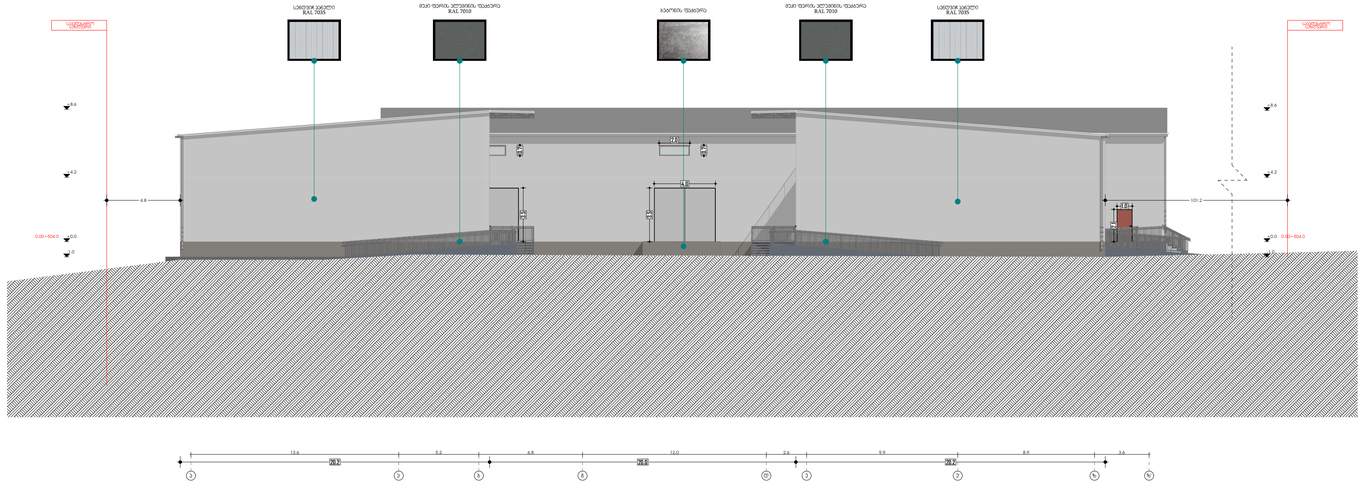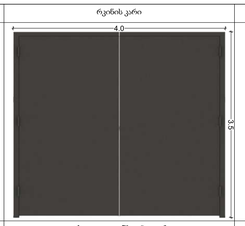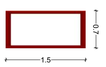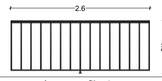0 12.5 25 50



მეტალო-პლასტმასის ფანჯარა	რკინის კარი	რკინის კარი	მეტალო-პლასტმასის ფანჯარა	რკინის მოაჯირი	რკინის კარი
					
რაოდენობა 4 ერთეული	რაოდენობა 9 ერთეული	რაოდენობა 6 ერთეული	რაოდენობა 20 ერთეული	რაოდენობა ერთეული	რაოდენობა 8 ერთეული

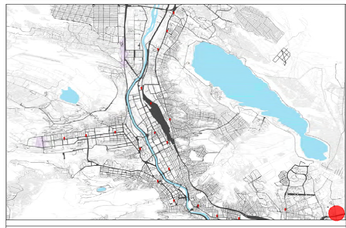საწყობი



მისამართი:
--

ა3 არქიტექტს
ს/კ : 405231663
მის: შ. რუსთაველის გამზ. №37

A3 Architects

თანამდებობა	გვარი	ხელმოწერა
დირექტორი	თ.ცაავა	
მთ. არქიტექტორი	ვ.ხიდეშელი	

ა3 არქიტექტს • A3 ARCHITECTS LLC • 405231663

ტექნიკურ-ეკონომიკური მაჩვენებლები


სასაწყობე ფართი	3438.4
დამხმარე ფართი	221.2
საზაფხულო ფართი	149.8
ჯიბის უკრედის ფართი	208.4





ნახაზის სახელწოდება

ფასადი ა-ზ' (საპროექტო)


მასშტაბი	ფორმატი	თარიღი
1:200	A1	2021 წ
სტადია	ფურცელი	ფურცლები
	A.01.11	

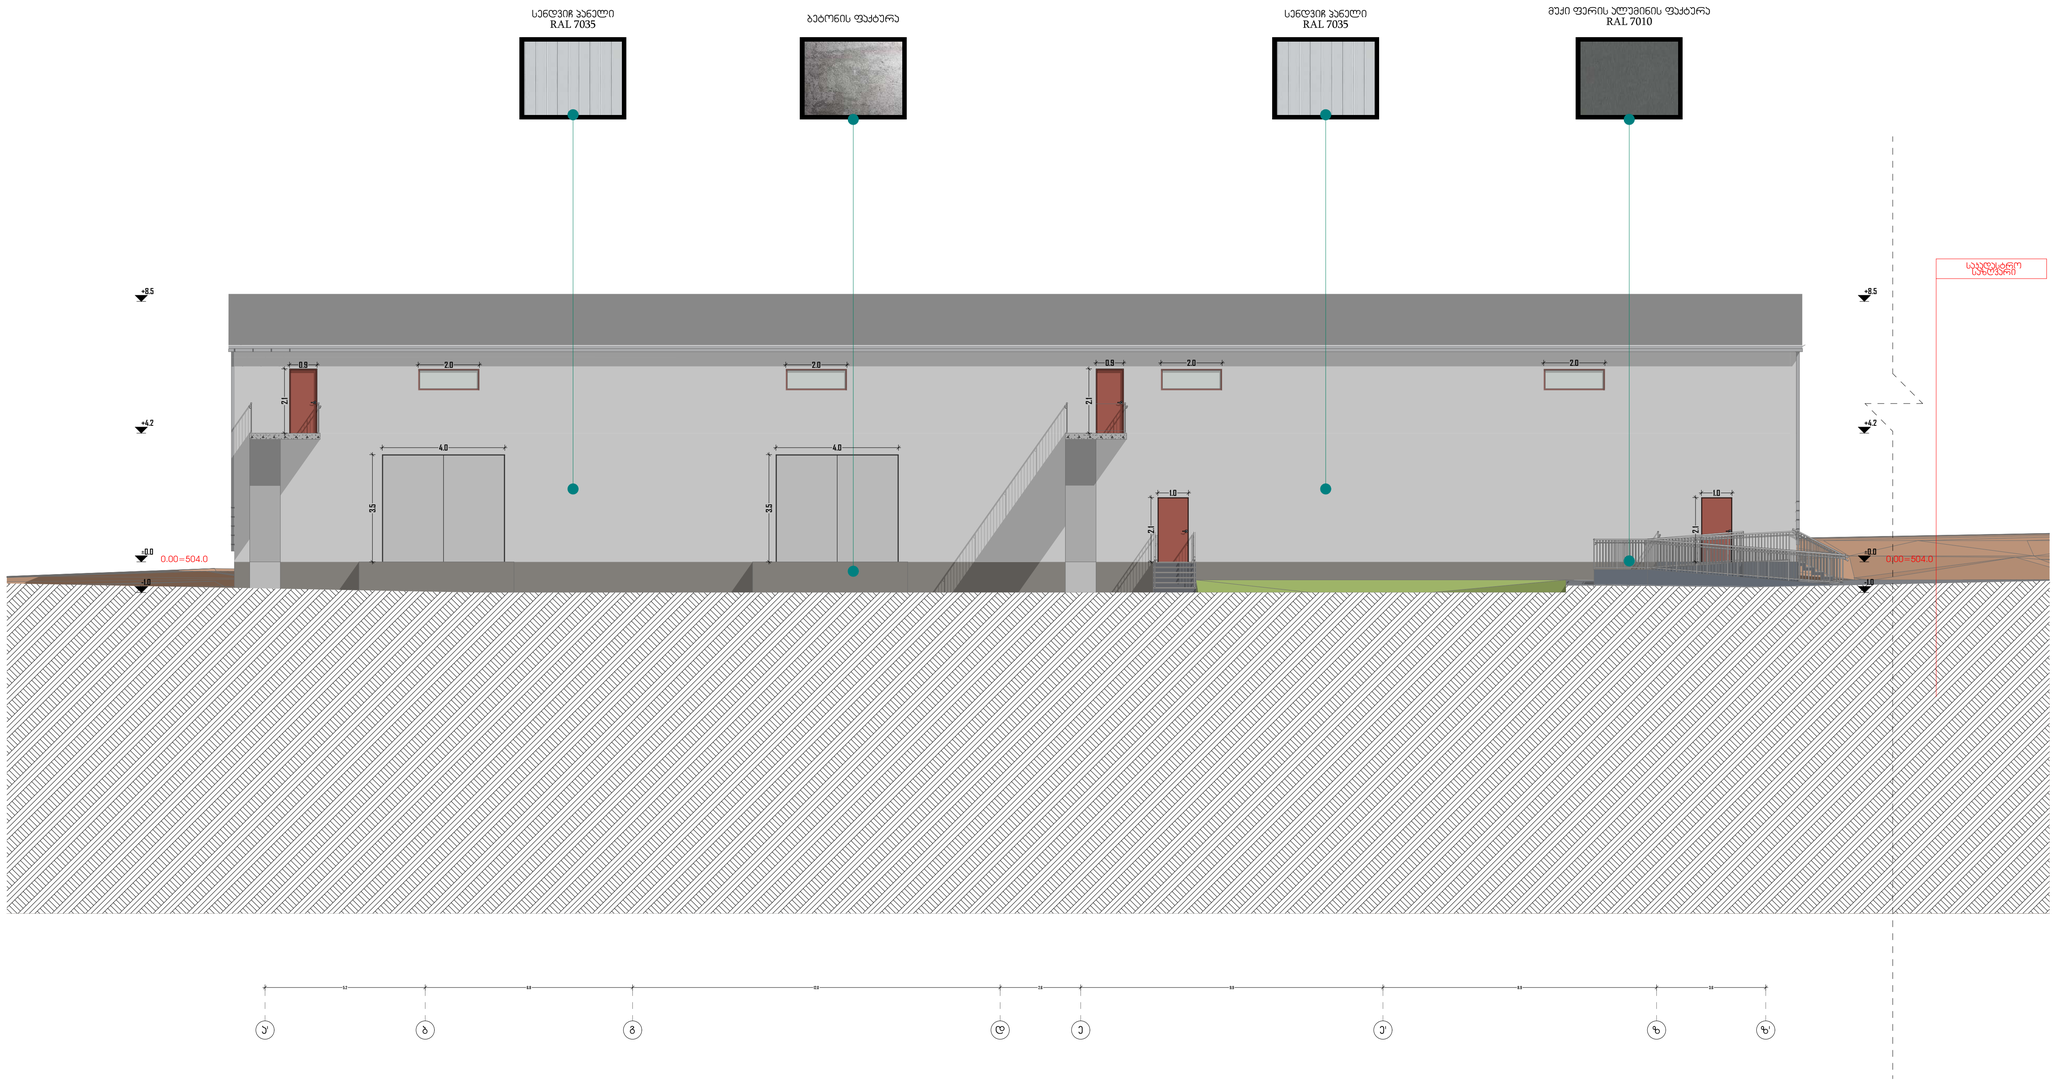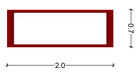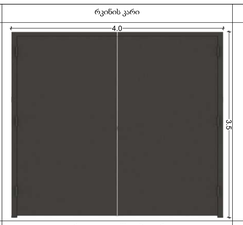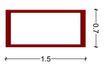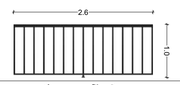0 12.5 25 50



მეტალო-პლასტმასის ფანჯარა	რკინის კარი	რკინის კარი	მეტალო-პლასტმასის ფანჯარა	რკინის მოაჯირი	რკინის კარი
					
რაოდენობა 4 ერთეული	რაოდენობა 9 ერთეული	რაოდენობა 6 ერთეული	რაოდენობა 20 ერთეული	რაოდენობა ერთეული	რაოდენობა 8 ერთეული

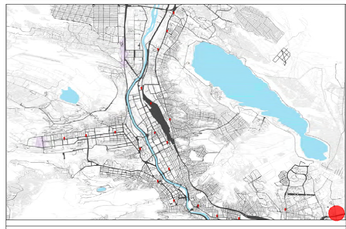საწყობი



მისამართი:
--

ა3 არქიტექტს
ს/ნ : 405231663
მის: შ. რუსთაველის გამზ. №37

თანამდებობა	გვარი	ხელმოწერა
დირექტორი	თ.ცაავა	
მთ. არქიტექტორი	ვ.ხიდეშელი	

ტექნიკურ-ეკონომიკური მაჩვენებლები


სასაწყობე ფართი	3438.4
დამხმარე ფართი	221.2
საზაფხულო ფართი	149.8
ჯიბის უჯრედის ფართი	208.4





ნახაზის სახელწოდება

ფასადი ა'-ზ' (საპროექტო)


მასშტაბი	ფორმატი	თარიღი
1:100	A1	2021 წ
სტადია	ფურცელი	ფურცლები
	A.01.12	

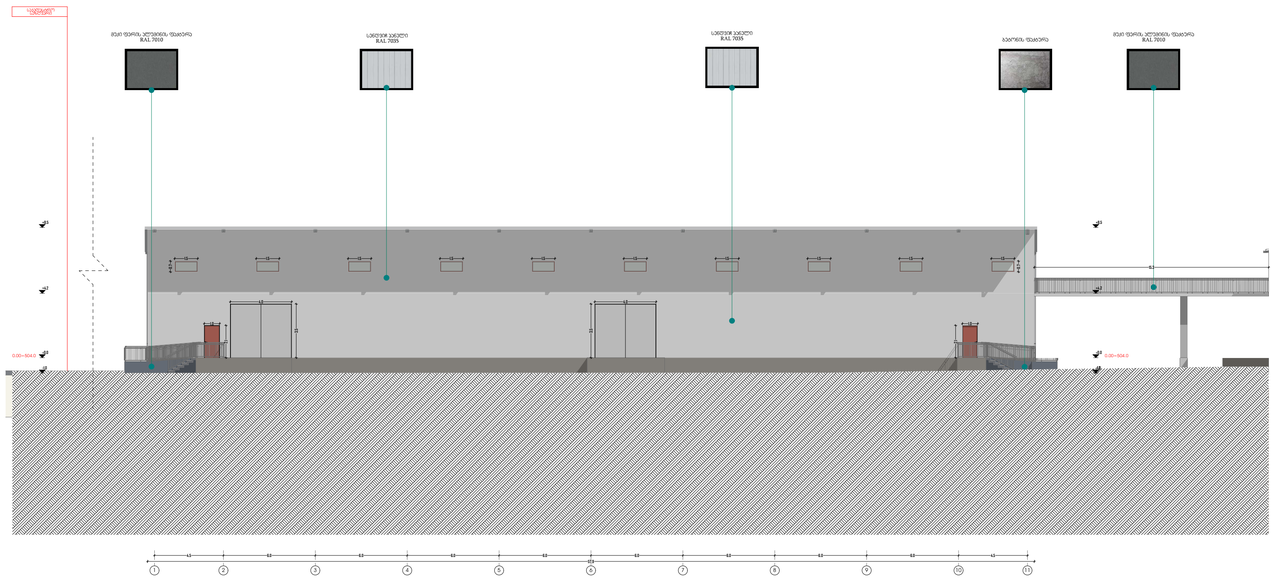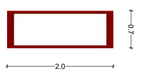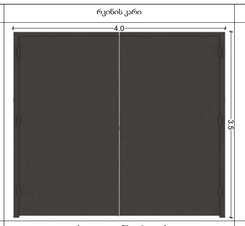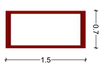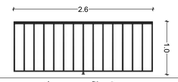0 12.5 25 50



მეტალო-პლასტმასის ფანჯარა	რკინის კარი	რკინის კარი	მეტალო-პლასტმასის ფანჯარა	რკინის მოაჯირი	რკინის კარი
					
რაოდენობა 4 ერთეული	რაოდენობა 9 ერთეული	რაოდენობა 6 ერთეული	რაოდენობა 20 ერთეული	რაოდენობა ერთეული	რაოდენობა 8 ერთეული

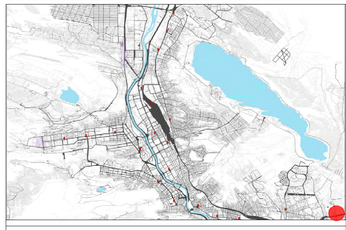საწყობი



მისამართი:
--

ა3 არქიტექტს
ს/კ : 405231663
მის: შ. რუსთაველის გამზ. №37

A3 Architects

თანამდებობა	გვარი	ხელმოწერა
დირექტორი	თ.ცაავა	
მთ. არქიტექტორი	ვ.ხიდეშელი	



ტექნიკურ-ეკონომიკური მაჩვენებლები


სასაწყობე ფართი	3438.4
დამხმარე ფართი	221.2
საზოგადო ფართი	149.8
ჯიბის უჯრედის ფართი	208.4




ნახაზის სახელწოდება

ფასადი 1-11 (საპროექტო)


მასშტაბი	ფორმატი	თარიღი
1:200	A1	2021 წ
სტადია	ფურცელი	ფურცლები
	A.01.13	

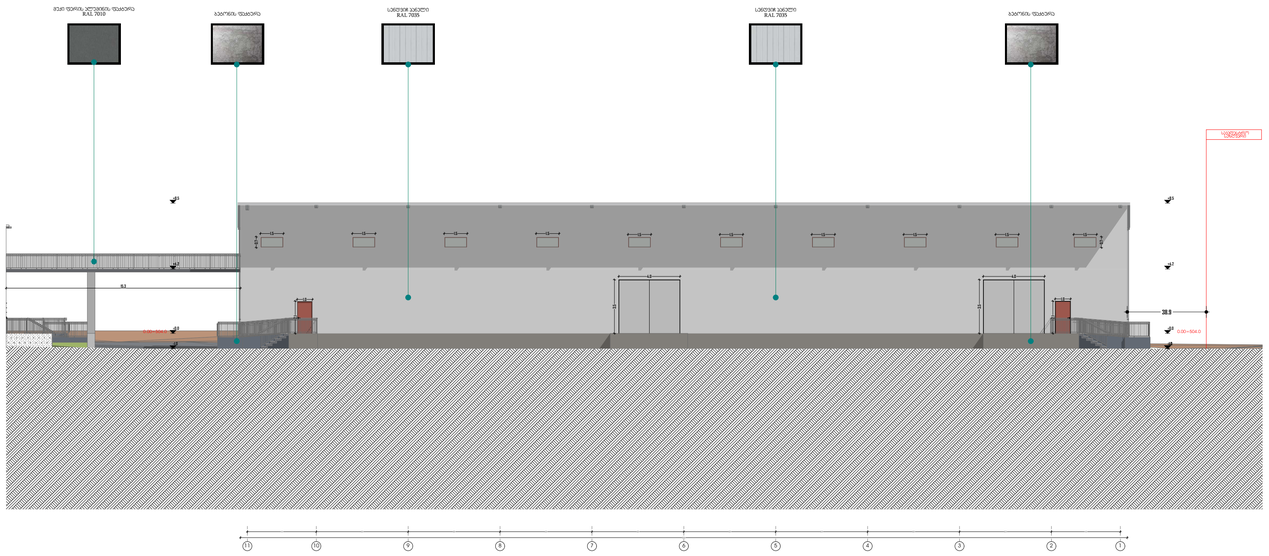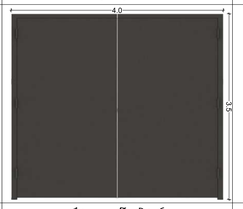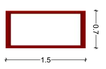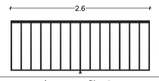0 12.5 25 50



მეტალო-პლასტმასის ფანჯარა	რკინის კარი	რკინის კარი	მეტალო-პლასტმასის ფანჯარა	რკინის მოაჯირი	რკინის კარი
					
რაოდენობა 4 ერთეული	რაოდენობა 9 ერთეული	რაოდენობა 6 ერთეული	რაოდენობა 20 ერთეული	რაოდენობა ერთეული	რაოდენობა 8 ერთეული

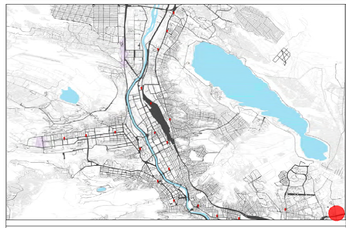საწყობი



მისამართი:
--

ა3 არქიტექტს
ს/კ : 405231663
მის: შ. რუსთაველის გამზ. №37

A3 Architects

თანამდებობა	გვარი	ხელმოწერა
დირექტორი	თ.ცაავა	
მთ. არქიტექტორი	ვ.ხიდეშელი	

ა3 არქიტექტს • A3 ARCHITECTS LLC • 405231663 •

ტექნიკურ-ეკონომიკური მაჩვენებლები

სასაწყობე ფართი	3438.4
დამხმარე ფართი	221.2
საზაფხულო ფართი	149.8
ჯიბის უჯრედის ფართი	208.4

ნახაზის სახელწოდება

ფასადი 11-1 (საპროექტო)

მასშტაბი	ფორმატი	თარიღი
1:200	A1	2021 წ
სტადია	ფურცელი	ფურცლები
	A.01.14	

0 12.5 25 50