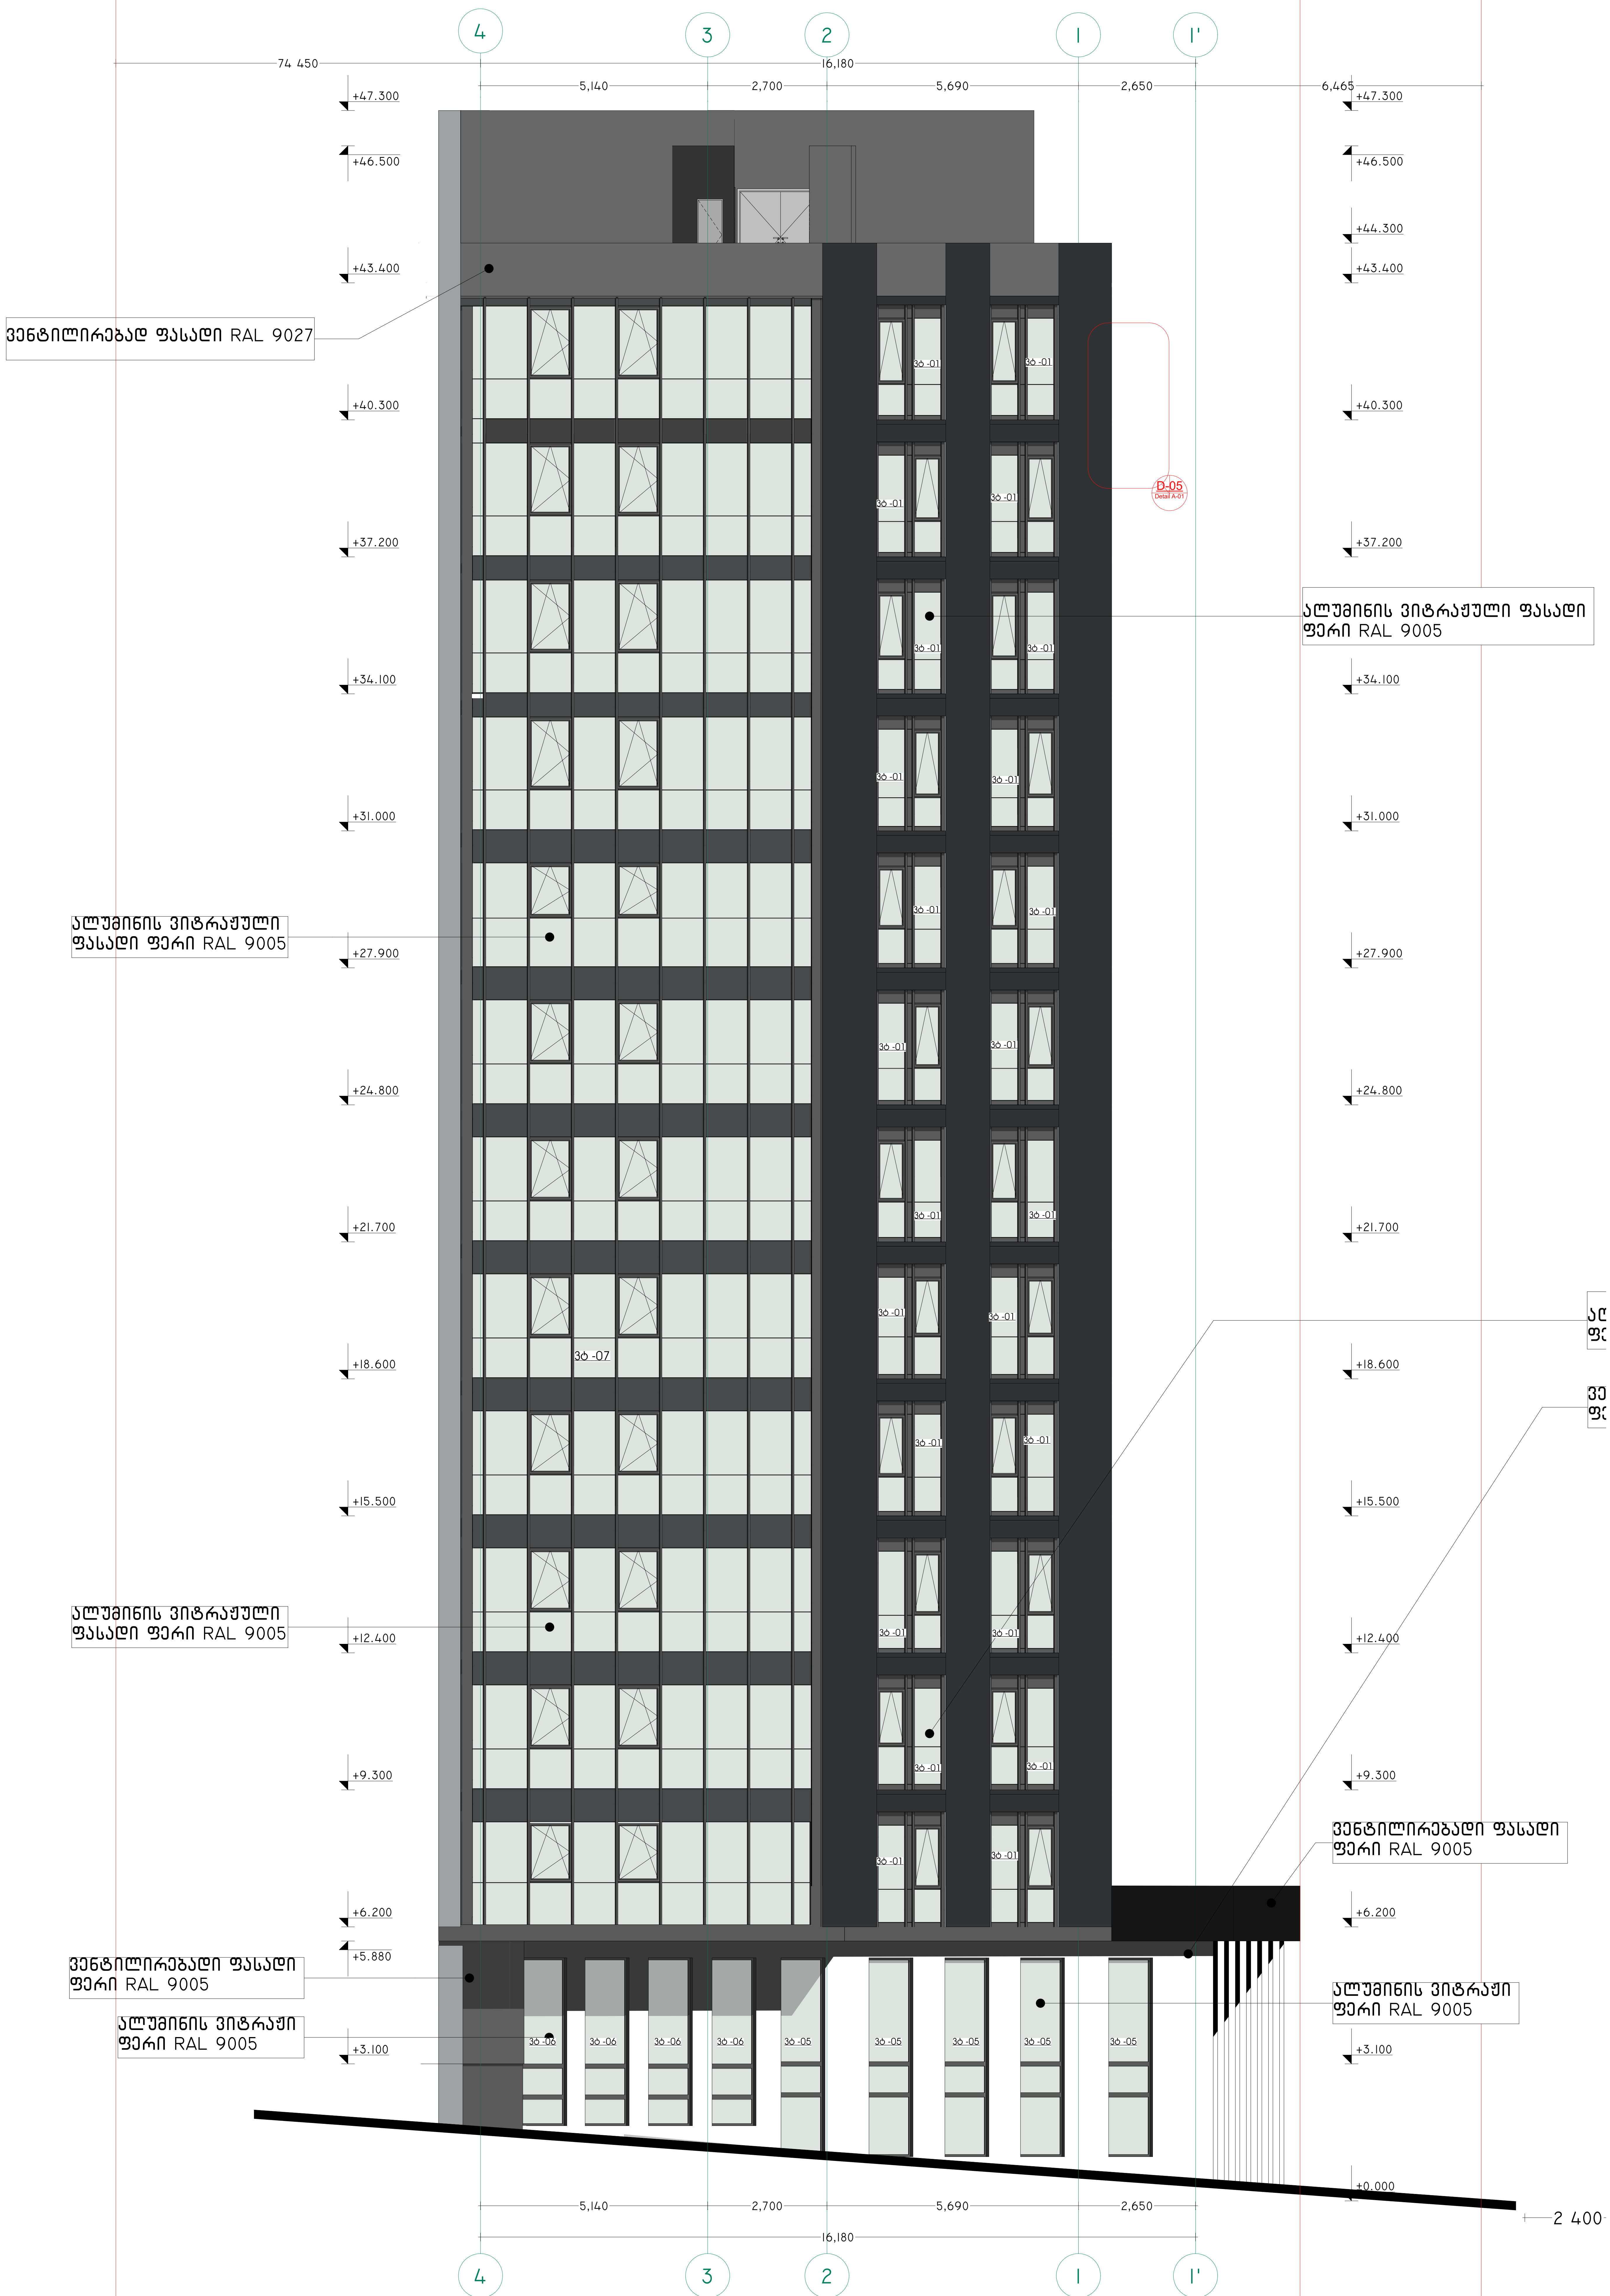



–შენიშვნები
- არ გაზომოთ ნახაზები
- ყველა ზომა უნდა გადამოწმდეს ადგილზე
- ნახაზებს შორის ნებისმიერი უზუსტობა დაუყონებლვივ უნდა ეცნობოს საპროექტო კომპანიის უზუსტობის ხარისხის შესაფასებლად
- ყველა ნახაზი განხილული უნდა იყოს, როგორც მთლიანი პროექტის ალბომის ნაწილი, ყველა მნიშვნელოვანი დოკუმენტის, კონსტრუქციული ნახაზების, შიდა და გარე სისტემების ნახაზების და დეტალური სამშენებლო ნახაზების გათვალისწინებით
- კონსტრუქციული სამუშაოების დაწყებამე , შეამოწმეთ სპეციფიკაციები
- დოკუმენტაციის გამოყენება დაუშვებელია პროექტის მენეჯერ ორგანიზაციასთან შეთანხმების გარეშე

- ცვლილებები

შტამპი

დამკვეთი
შ.პ.ს. პრაიმ არქი

არქიტექტორი
დ.გიგაური

დახაზა
დ.გიგაური

სათაური
სასტუმრო
SUPER 8 HOTEL

მისამართი
ქალაქი თბილისი:
ნავთლუღის ქუჩა №10

საკადასტრო კოდი
№ 01.17.12.023.055

პროექტის სტადია
არქიტექტურული ნაწილი

ნახაზის სახელწოდება
ფასადი 4-1
ღერძებში

მასშტაბი
1:100

Code
A.03.1

თარიღი

ნუმერაცია

Hotel Project Management Co.
HPM

0112 თბილისი, საქართველო
ნინოშვილის ქუჩა -113




შენიშვნები

შტამპი

დამკვეთი

შ.პ.ს. პრაიმ არქი

არქიტექტორი

დ.გიგაური

დახაზა

დ.გიგაური

სათაური

სასტუმრო

SUPER 8 Hotel

მისამართი

ქალაქი თბილისი: ნავთლუღის ქუჩა №10

საკადასტრო კოდი № 01.17.12.023.055

პროექტის სტადია

არქიტექტურული ნაწილი

ნახაზის სახელწოდება

ფასადი A_G ღერძებში

მასშტაბი

1:100

Code

A.03.2

თარიღი

ნუმერაცია

Hotel Project Management Co.

HPM




-შენიშვნები
- არ გაზომოთ ნახაზები
- ყველა ზომა უნდა გადამოწმდეს ადგილზე
- ნახაზებს შორის ნებისმიერი უზუსტობა დაუყონებლივ უნდა ეცნობოს საპროექტო კომპანიის უზუსტობის ხარისხის შესაფასებლად
- ყველა ნახაზი განხილული უნდა იყოს, როგორც მთლიანი პროექტის ალბომის ნაწილი, ყველა მნიშვნელოვანი დოკუმენტის, კონსტრუქციული ნახაზების, შიდა და გარე სისტემების ნახაზების და დეტალური სამშენებლო ნახაზების გათვალისწინებით
- კონსტრუქციული სამუშაოების დაწყებამდე , შეამოწმეთ სპეციფიკაციები
- დოკუმენტაციის გამოყენება დაუშვებელია პროექტის მენეჯერ ორგანიზაციასთან შეთანხმების გარეშე

- ცვლილებები

შტამპი

დამკვეთი
შ.პ.ს. პრაიმ არქი

არქიტექტორი
ღ.გიგაური

დახაზა
ღ.გიგაური

სათაური
სასტუმრო
SUPER 8 Hotel

მისამართი
ქალაქი თბილისი: ნავთლუღის ქუჩა №10

საკადასტრო კოდი
№ 01.17.12.023.055

პროექტის სტადია
არქიტექტურული ნაწილი

ნახაზის სახელწოდება
ფასადი G_A ღერძებში


მასშტაბი
1:100

Code
A.03.3

თარიღი

ნუმერაცია

Hotel Project Management Co.
HPM
0112 თბილისი, საქართველო
წინამძღვრიშვილის ქუჩა -113

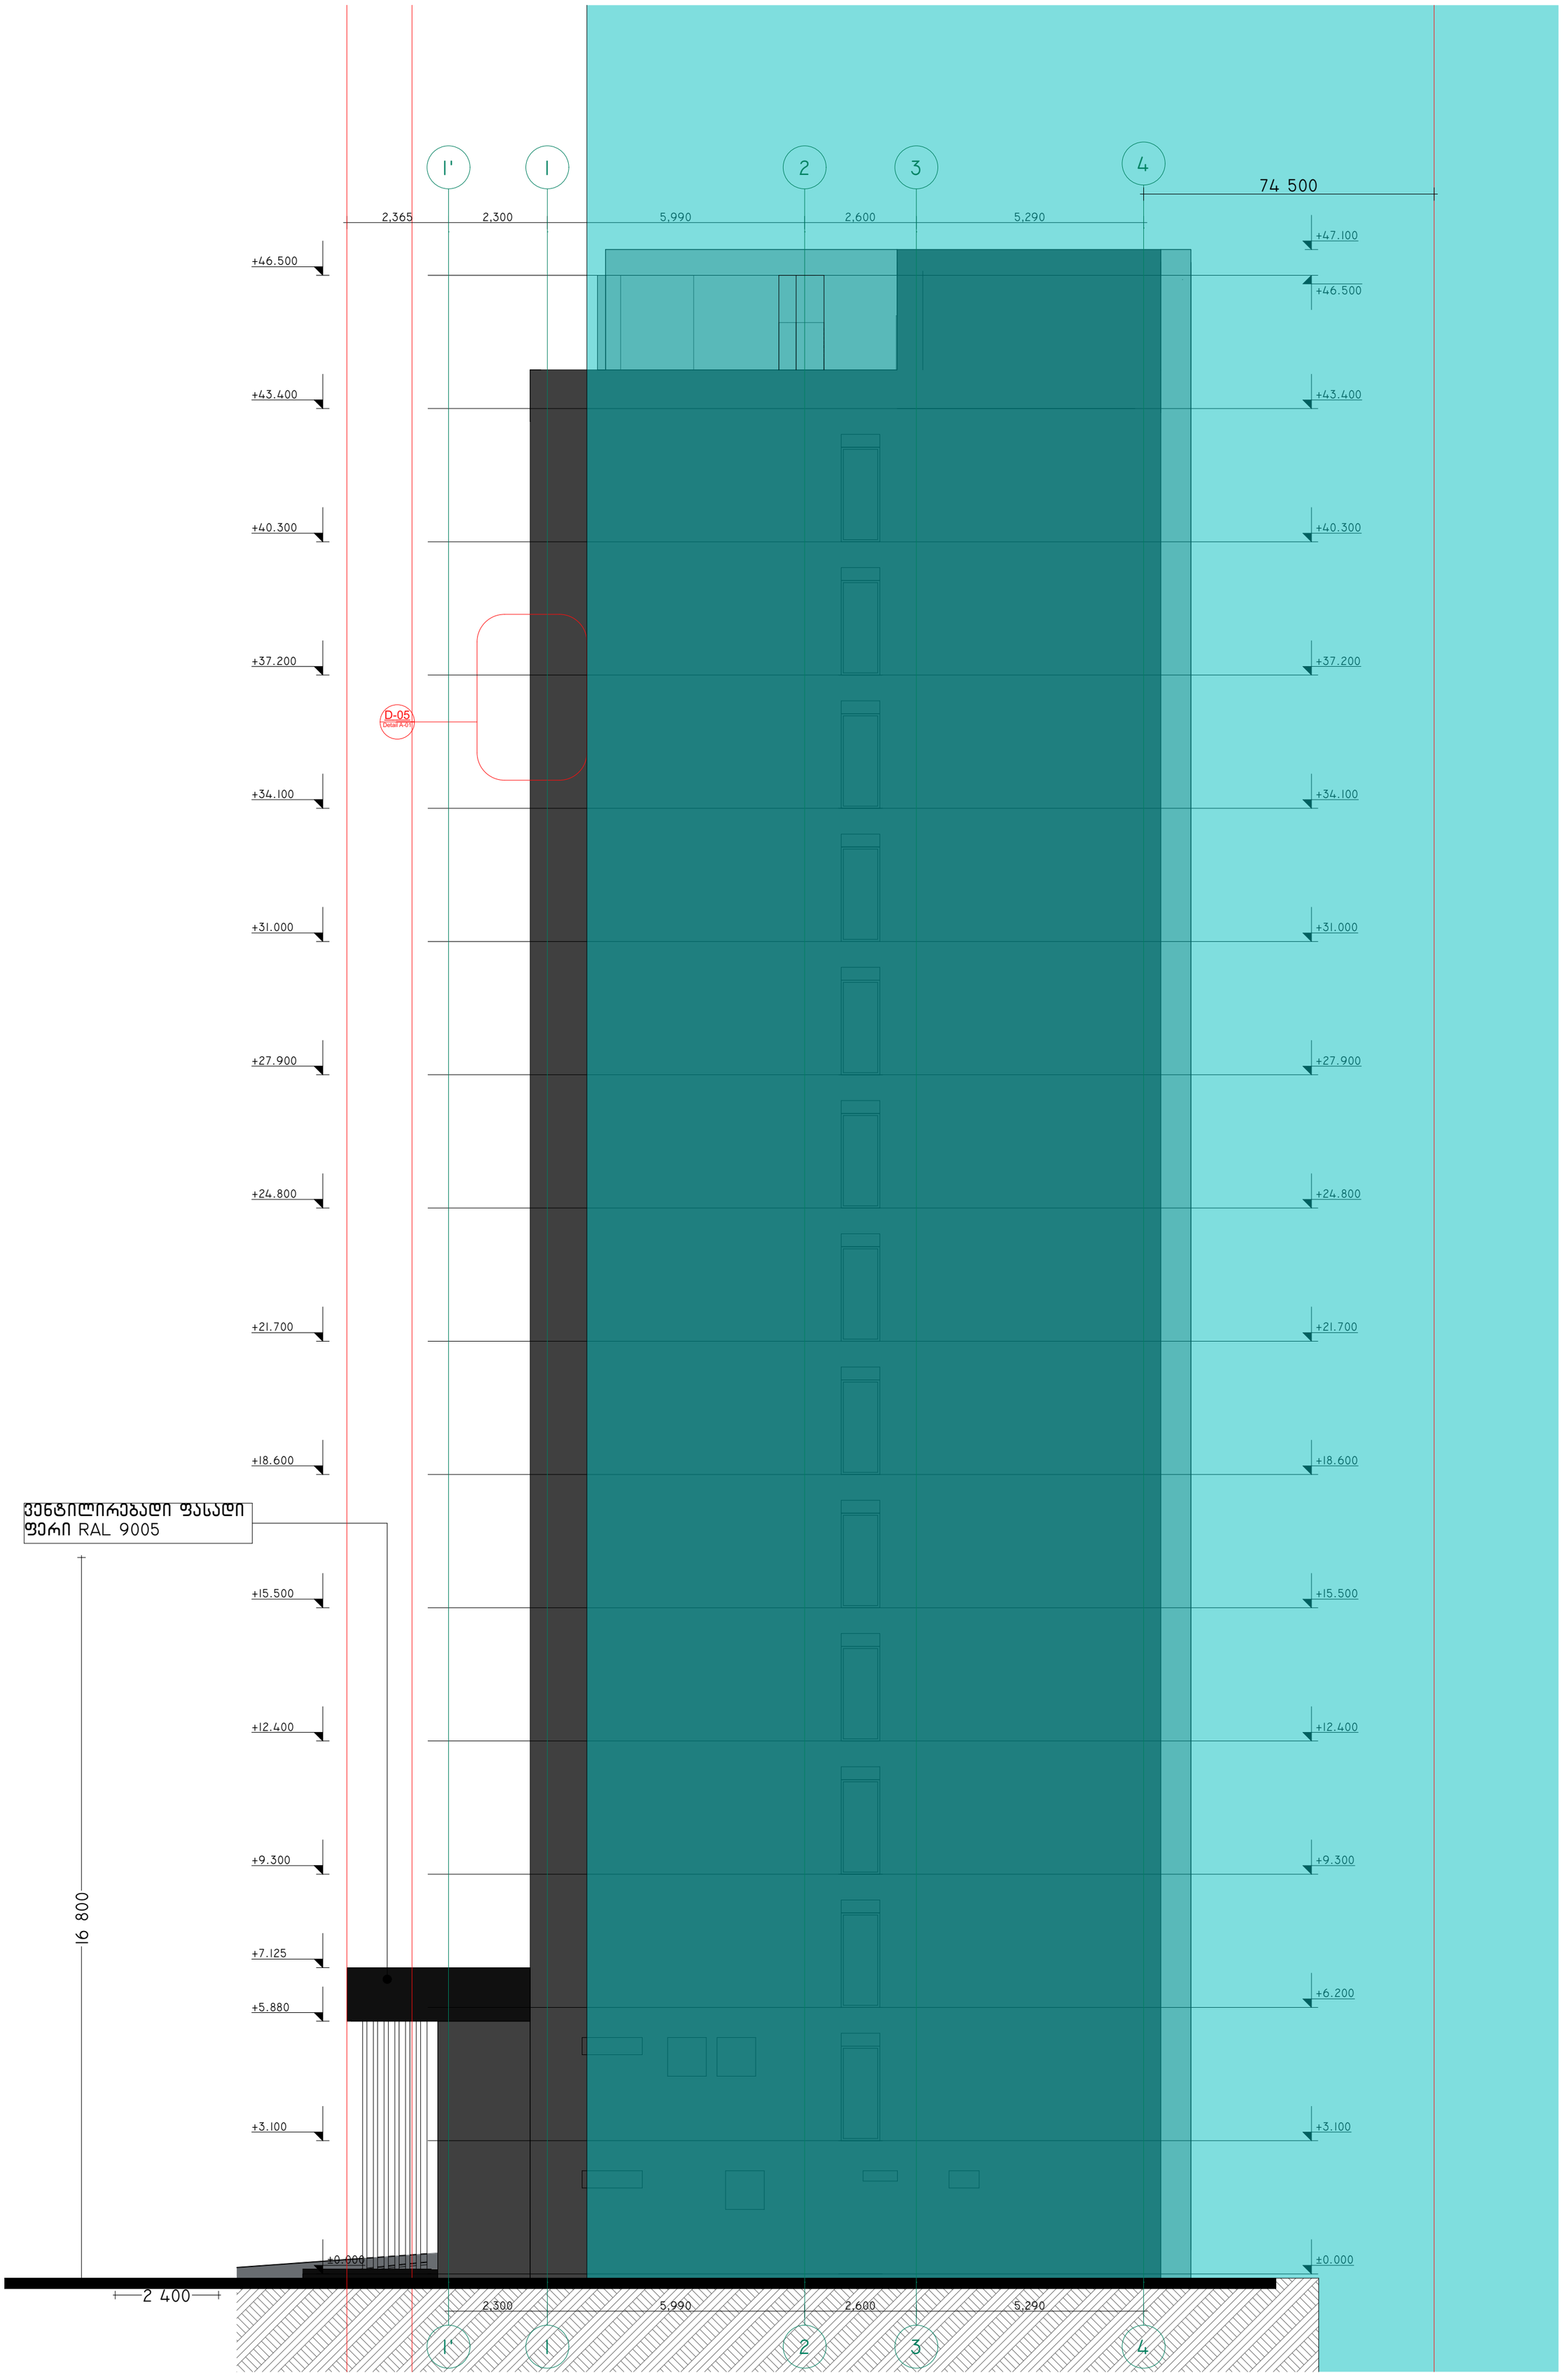


-შენიშვნები

- არ გაზომოთ ნახაზები
- ყველა ზომა უნდა გადამოწმდეს ადგილზე
- ნახაზებს შორის ხმაბიჯარის ურთიერთობა მესერთლელით უნდა ეფუძნოს საპროექტო პირობების ურთიერთობის ხარისხის მისაღებად
- ყველა ნახაზი განხილული უნდა იყოს, როგორც ერთიანი პროექტის ულუფის ნაწილი. ყველა მნიშვნელოვანი ცოდნების, კონტრაქტული ნახაზების, ჭიდ და პარა სისტემების ნახაზების და დეტალური სამუშაოების ნახაზების გაერთიანებით
- კონსტრუქციული საფუძვლების დანიშნულ - შეკონების სპეციფიკაციები
- დოკუმენტაციის გამოქვეყნება დაუშვებელია პროექტის, მენეჯერ ორგანიზაციისაგან წერილობის გარეშე

-ცნობილება

შტამპი

დამკვეთი
შ.პ.ს. არაიმ არქი

არქიტექტორი
დ.გიგაური

დახაზა
დ.გიგაური

სათაური
სასტუმრო
SUPER 8 HOTEL

მისამართი
ქალაქი ფოთი, ნავთლულის ქუჩა №10

საკადასტრო კოდი
№ 01.17.12.023.055

პროექტის სტადია
არქიტექტურული ნაწილი

ნახაზის სახელწოდება
ფასადი 1-4
ღერძებში

მასშტაბი
1:100

Code
A.03.4

შარიფი

ნუმერაცია

Hotel Project Management Co.
HPM
0112 ფოთი, საკართველო
წინამძღვრიშვილის ქუჩა -113