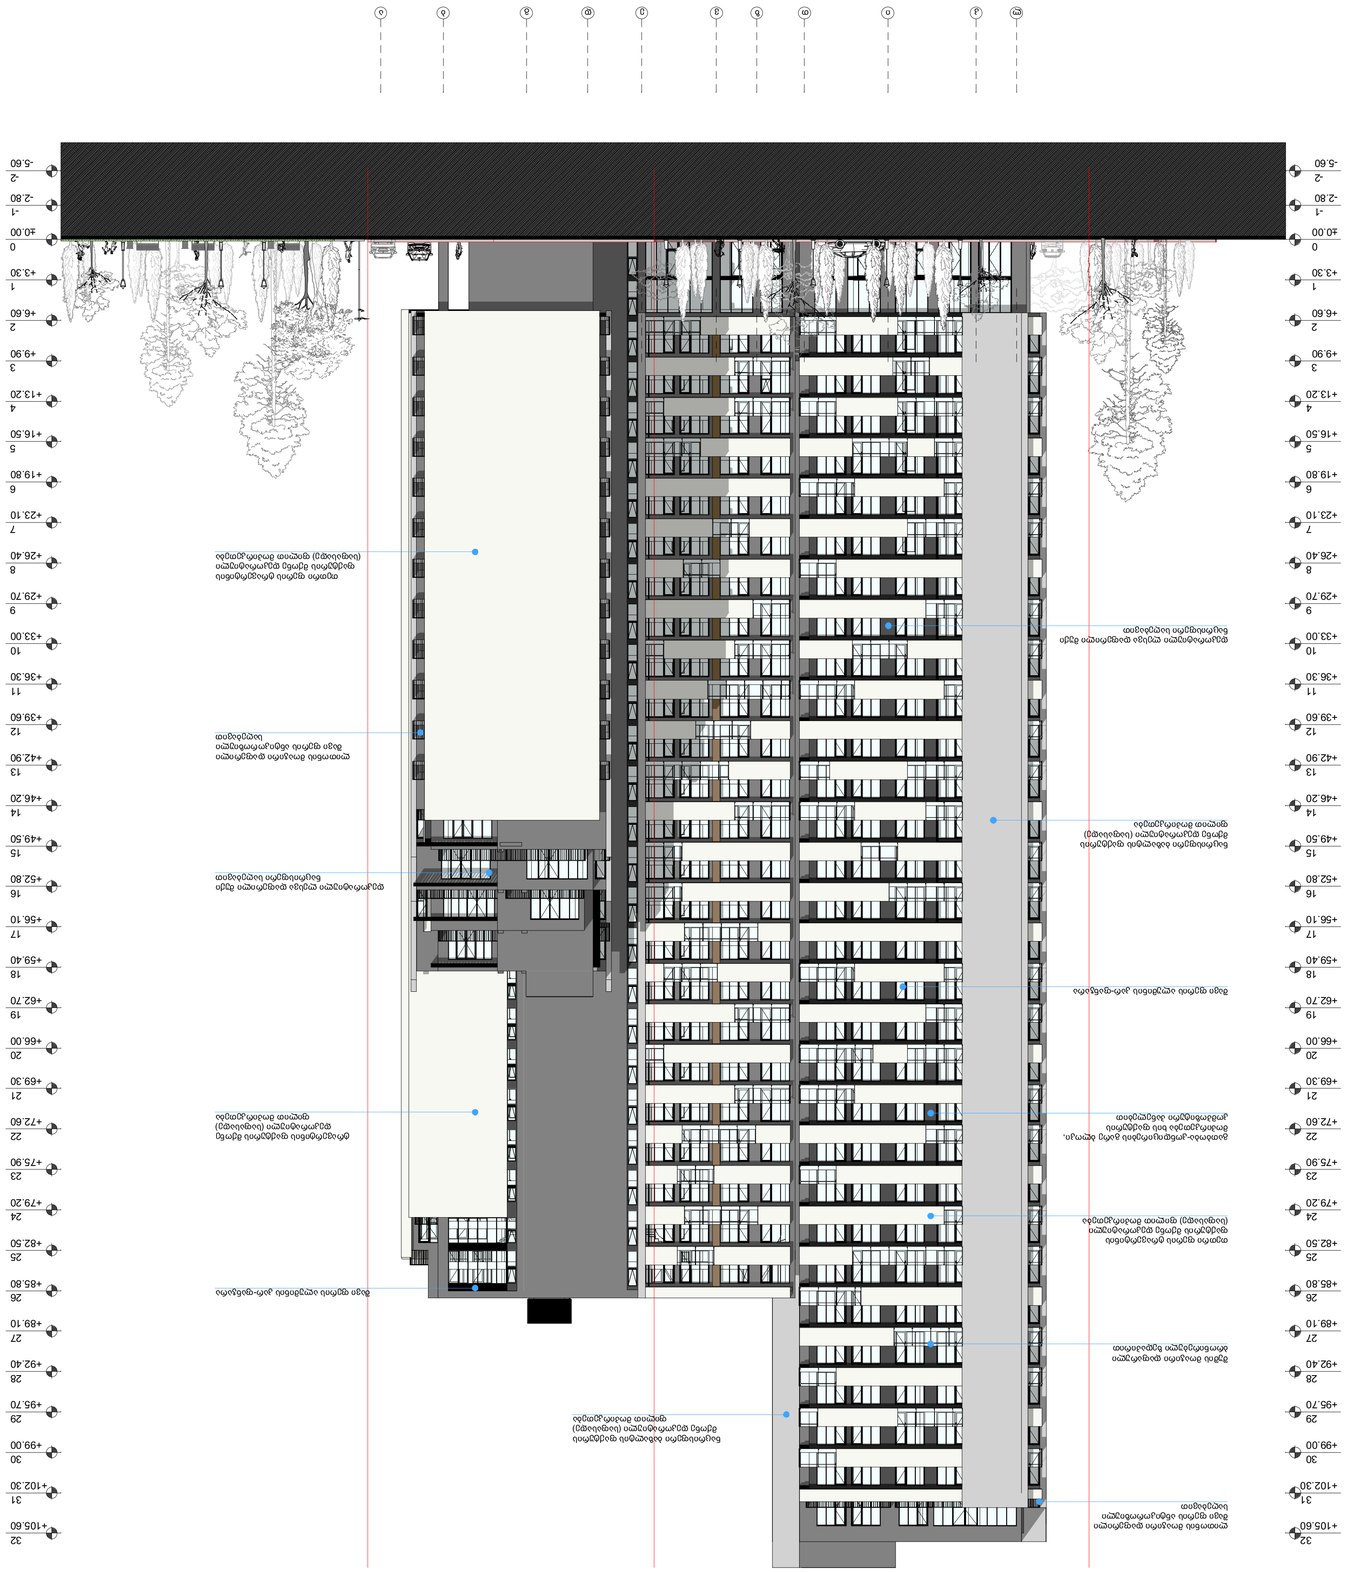
ა
ბ
გ
დ
ე
ვ
ზ
თ
ი
კ
ლ
+105.60
+102.30
+99.00
+95.70
+92.40
+89.10
+85.80
+82.50
+79.20
+75.90
+72.60
+69.30
+66.00
+62.70
+59.40
+56.10
+52.80
+49.50
+46.20
+42.90
+39.60
+36.30
+33.00
+29.70
+26.40
+23.10
+19.80
+16.50
+13.20
+9.90
+6.60
+3.30
±0.00
-2.80
-5.60
32
31
30
29
28
27
26
25
24
23
22
21
20
19
18
17
16
15
14
13
12
11
10
9
8
7
6
5
4
3
2
1
0
-1
-2












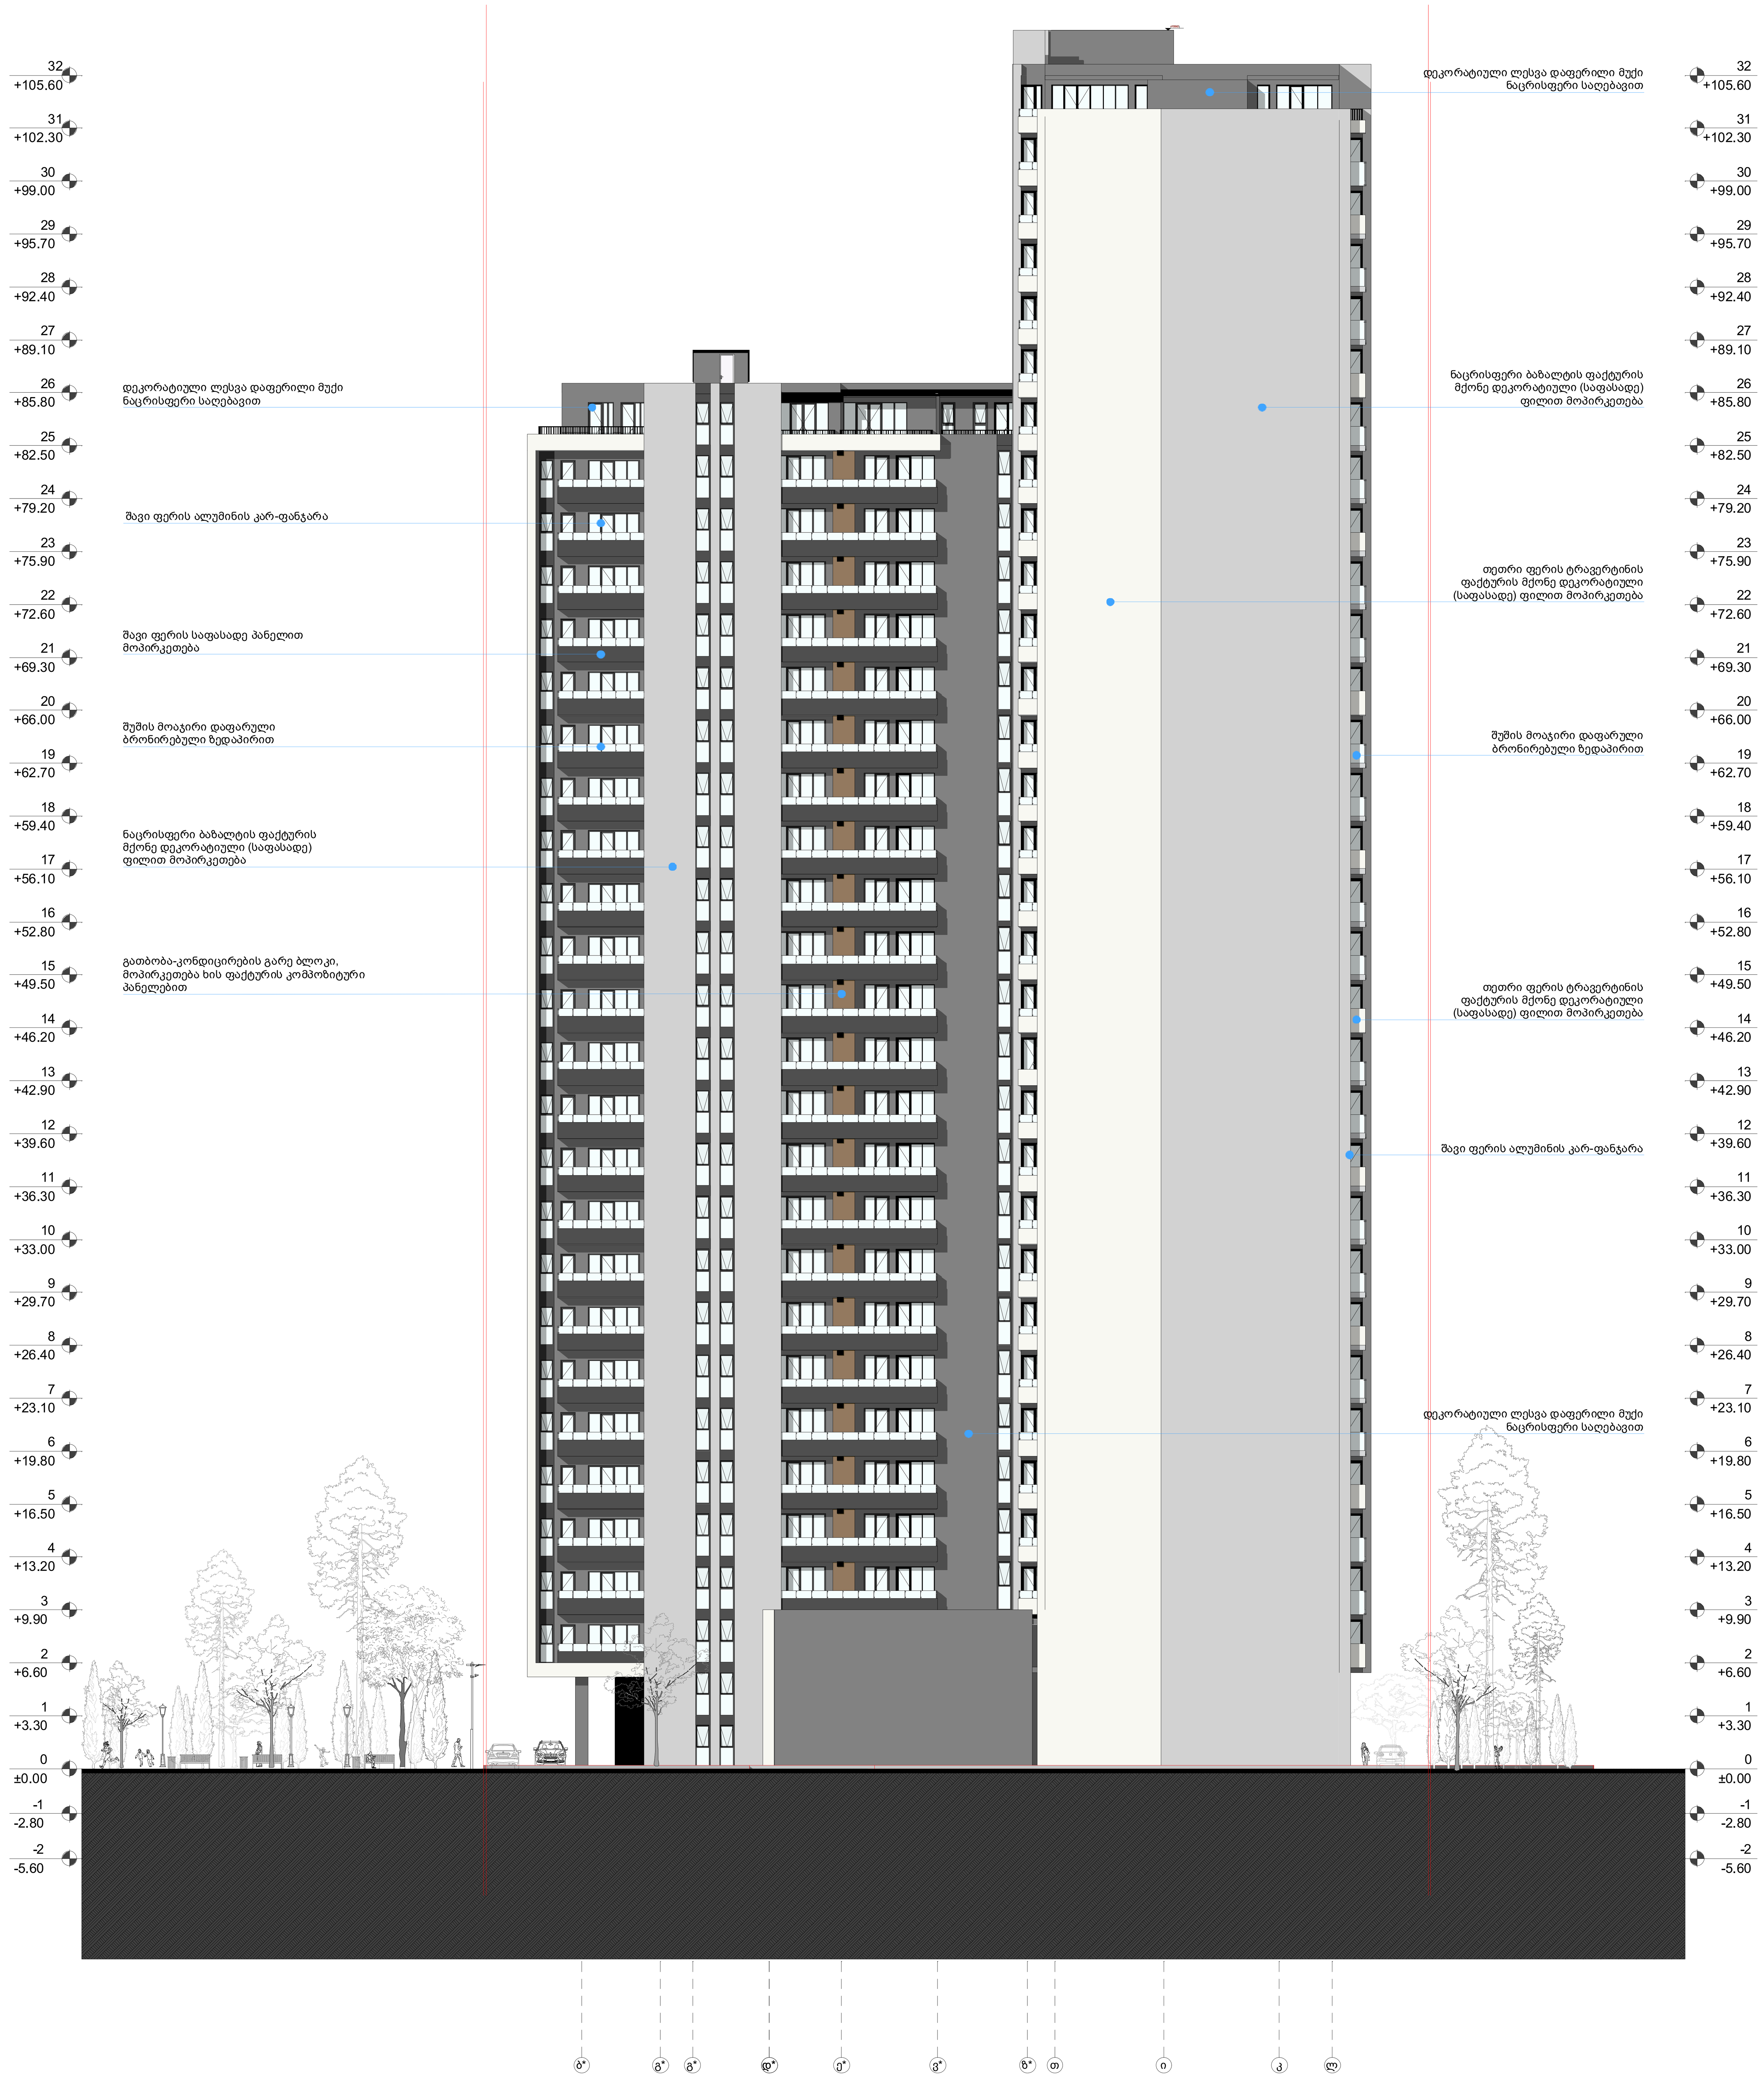

მრავალფუნქციური კომპლექსი

ქ. თბილისი, ალექსანდრე ყაზბეგის ქუჩა #34
ს/კ 01.14.03.040.220

ფურცელი	04

ფასადის ხედი

სამხრეთის მხრიდან

შენიშვნები:

- ტერიტორიის ანაზომი მოწოდებულია დამკვეთის მიერ
- ზომები მოცემულია მილიმეტრებში
- გათბობის ქვაისა და კონდიცირების გარე ბლოკის ადგილი გამოყოფილია აივანებზე ან ფასადზე (დაფარული ცხაურით ან კედლით)

პირობითი აღნიშვნები

ა — ღერძის ხაზი

წითელი ხაზი

ფასადის ხედი

±0.00 ზედაპირის ნიშნული



დამკვეთი

შ.პ.ს "იქსორი"

გაფრთხილება!

დოკუმენტი წარმოადგენს შ.პ.ს ა.ს.ს.ა-ს კუთვნილებას.

მისი კოპირება ან გავრცელება იკრძალება ა.ს.ს.ა-ს თანხმობის გარეშე.

ნახაზის გამოყენება შეიძლება მხოლოდ კონტრაქტით გათვალისწინებული პირობებით.

დირექტორი	გიორგი ხოსიტაშვილი
პროექტის ავტორი	ლევან ტურძელაძე
თანაავტორი	გიორგი ლომიძე
დაამუშავა	გიორგი ლომიძე
მასშტაბი	1:250
ფორმატი	A1
სტადია	არქიტექტურული ნაწილი
თარიღი	06/2021

A.S.S.A

A.S.S.A . ZAKARIADZE STR. TBILISI . GEORGIA .
PHONE: +(995) 598-167-167 .
MAIL: TEAMOFA.S.S.A@GMAIL.COM