GSPublisherVersion 0.78.100.100

სტადია ფურცელი ფურცლები გაზგასამართი სადგურის
რეკონსტრუქციის პროექტი მუშა
პროექტი

საპროექტო ორგანიზაცია
შ.პ.ს. "ინტეგრა" ს/კ 405061454
მთ. არქიტექტორი

არქიტექტორი

გ. ბარამიძე

გ. ბარამიძე

20

დამკვეთი შ.პ.ს. "GLG-GROUP" ს/კ 404957187

მისამართი

ქ. თბილისი, ფერდობი ნუცუბიძე, ქუჩა
ინტენსიფიკაციის, ნაკვეთი 01/213 ს/კ 01.14.15.001.213

პროექტის
სახელწოდება

24 23 22 21 20 19 18 17 16 15 14 13 12 11 10 9 8 7 6 5 4 3 2 1

±0.000

+0.900

+2.700 +3.000

+3.300

+5.764

+6.693

±0.000

+1.700

+2.200

+2.500

+3.250

+5.120

+6.693

6,530 5,300

1,027
6,321

314
5,688 3,804

367
924 3,572 1,291 3,376 1,294 5,293

501
3,780 996 3,567 1,371 2,815 1,927

1,021
4,109

ლითონის საყრდენი
კოლონა D 200 მმ.

ლითონის საყრდენი
კოლონა D 200 მმ.

3D მოცულობითი წარწერა
orgmina RAL 1023 Traffic yellow
კომპოზიტური პანელი
RAL 2009 თრაფფიც ორანგე

კომპოზიტური პანელი
RAL 2009 თრაფფიც ორანგე

3D მოცულობითი წარწერა
orgmina RAL 1023 Traffic yellow

ლითონის კარი
RAL 2009 თრაფფიც ორანგე

კომპოზიტური პანელი
RAL 2009 თრაფფიც ორანგე

კომპოზიტური პანელი
RAL 2009 თრაფფიც ორანგე

3D მოცულობითი წარწერა
orgmina RAL 1023 Traffic yellow

ლითონის ბადე
(სატრანსფორმატოროს შემოღობვა)

სატრანსფორმატორო

ბუნებრივი გაზის მარიგებელი სვეტი

ჰიდრანტი

ლითონის კარი
RAL 2009 თრაფფიც ორანგე

ქვიშა ცემენტის ხსნარით ნალესი
შეღებილი ფასადის საღებავით
RAL 7044 Silk grey

ქვიშა ცემენტის ხსნარით ნალესი
შეღებილი ფასადის საღებავით
RAL 7044 Silk grey

ჰიდრანტი

კომპოზიტური პანელი
RAL 2009 თრაფფიც ორანგე

ქვიშა ცემენტის ხსნარით ნალესი
შეღებილი ფასადის საღებავით
RAL 7044 Silk grey

თხევადი გაზის
მარიგებელი სვეტი
სადემონტაჟო

თხევადი გაზის
რეზერვუარი
სადემონტაჟო

24 23 22 21 20 19 18 17 16 15 14 13 12 11 10 9 8 7 6 5 4 3 2 1

±0.000

+0.200

+1.000

+2.340

+2.500

+2.693

+6.186

+6.693

±0.000 +0.200

+2.700

+3.300

+3.769

+6.705

+7.000

6,530 5,300

1,027
6,321

314
5,688 3,804

367
924 3,572 1,291 3,376 1,294 5,293

501
3,780 996 3,567 1,371 2,815 1,927

1,021
4,109

ლითონის ბადე
(რეზერვუარების შემოღობვა)

ლითონის საყრდენი
კოლონა D 200 მმ.

ლითონის საყრდენი
კოლონა D 200 მმ.

3D მოცულობითი წარწერა
3D მოცულობითი წარწერა ორგმინა RAL 1023 თრაფფიც yellow ორგმინა RAL 1023 თრაფფიც yellow

კომპოზიტური პანელი
RAL 2009 თრაფფიც ორანგე

კომპოზიტური პანელი
RAL 2009 თრაფფიც ორანგე

კომპოზიტური პანელი
RAL 2009 თრაფფიც ორანგე

3D მოცულობითი წარწერა
orgmina RAL 1023 Traffic yellow

ლითონის კარი
RAL 2009 თრაფფიც ორანგე

კომპოზიტური პანელი
RAL 2009 თრაფფიც ორანგე

კომპოზიტური პანელი
RAL 2009 თრაფფიც ორანგე

3D მოცულობითი წარწერა
orgmina RAL 1023 Traffic yellow

ლითონის ბადე
(სატრანსფორმატოროს შემოღობვა)

სატრანსფორმატორო

ბენზინისა და დიზელის
მარიგებელი სვეტები
ბუნებრივი გაზის მარიგებელი სვეტი

ბუნებრივი გაზის მარიგებელი სვეტი

ჰიდრანტი

თხევადი გაზის მარიგებელი სვეტი

ლითონის კარი
RAL 2009 თრაფფიც ორანგე

ქვიშა ცემენტის ხსნარით ნალესი
შეღებილი ფასადის საღებავით
RAL 7044 Silk grey

ქვიშა ცემენტის ხსნარით ნალესი
შეღებილი ფასადის საღებავით
RAL 7044 Silk grey

ჰიდრანტი

თხევადი რეზერვუარი

578.85=

585.85=

არსებული ფასადი 24-1 ღერძებში 1:100

საპროექტო ფასადი 24-1 ღერძებში 1:100

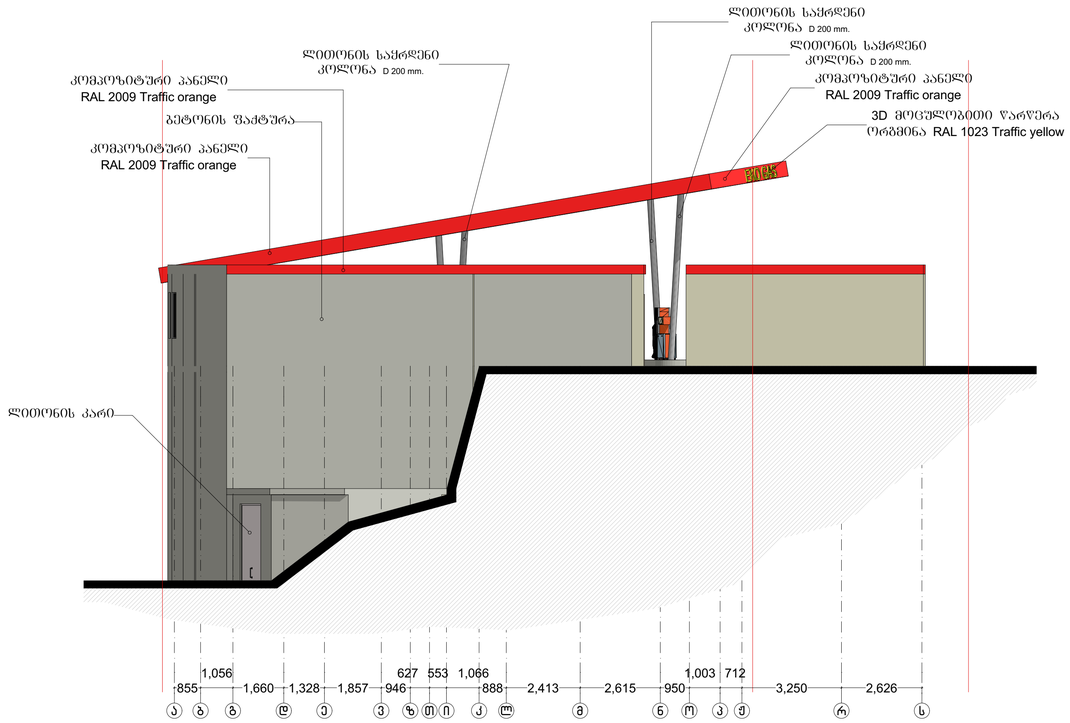

3 არსებული ფასადი ა-ს ღერძებში 1:100

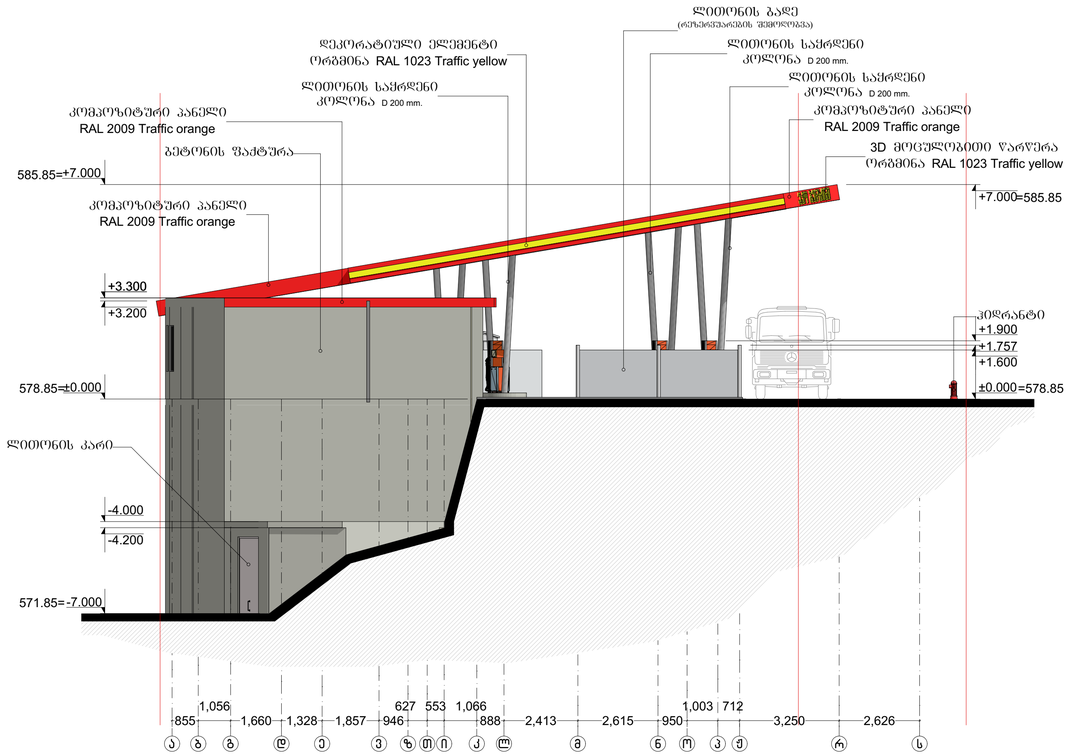

საპროექტო ფასადი ა-მ ღერძებში 1:100

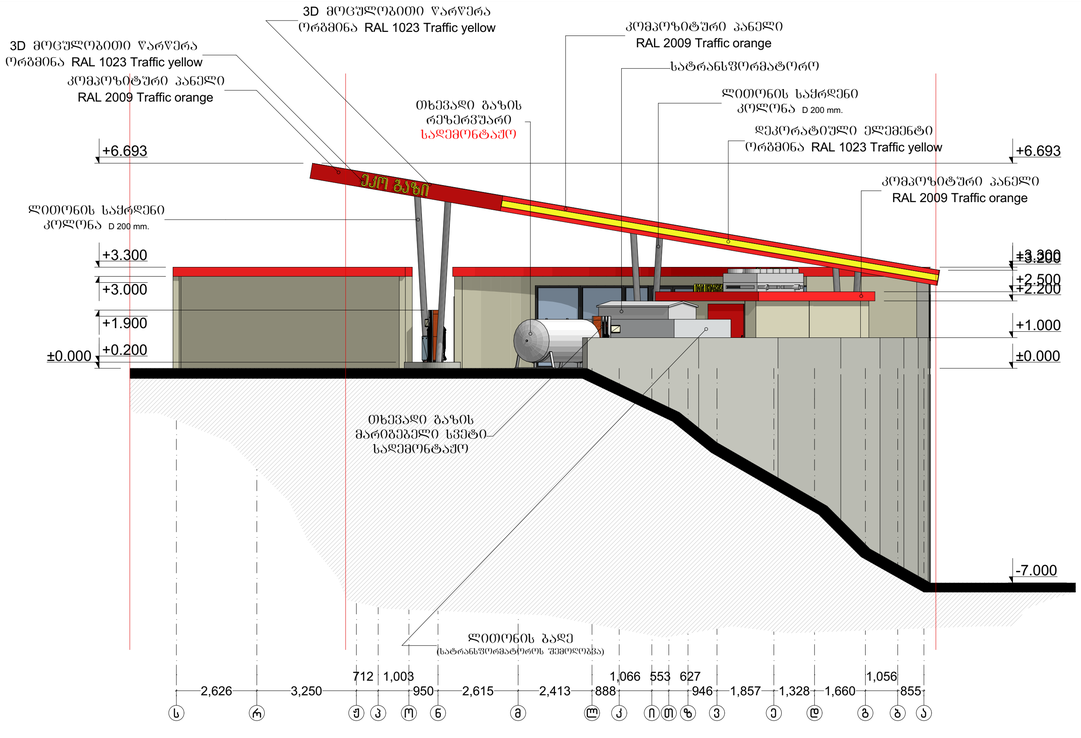

არსებული ფასადი ს-ა ღერძებში 1:100

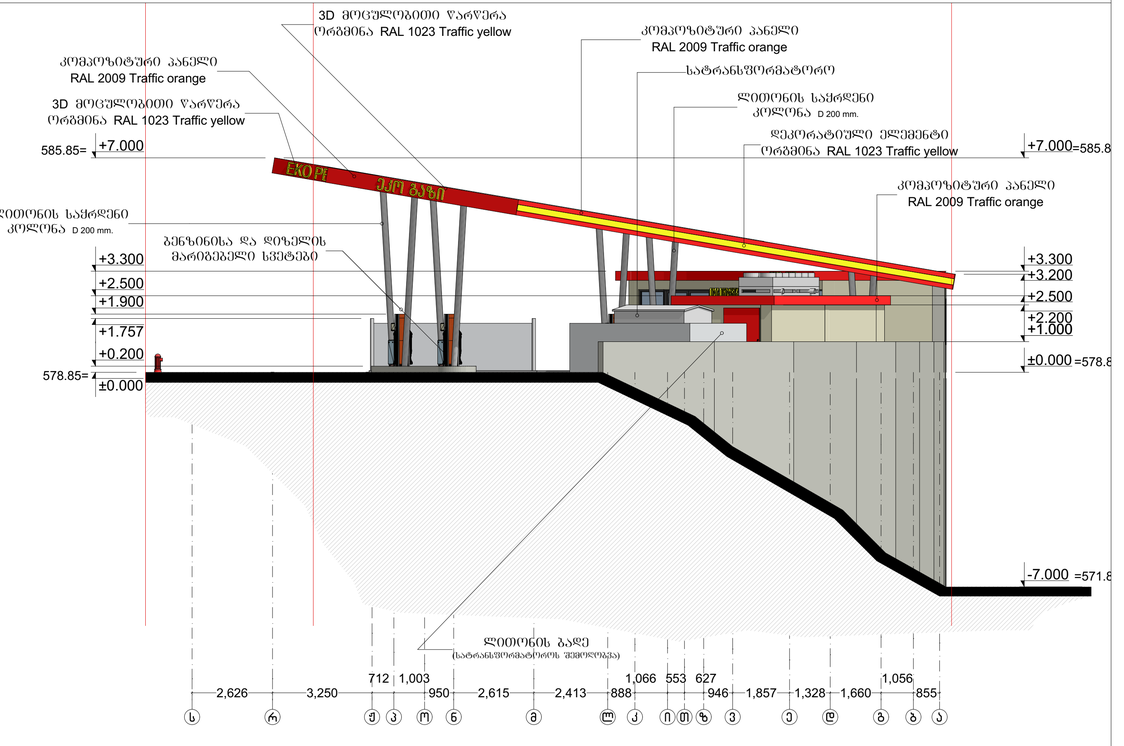

საპროექტო ფასადი ს-ა ღერძებში 1:100

პროექტის სახელწოდება	გაზგასამართი სადგურის რეკონსტრუქციის პროექტი	სტადია	ფურცელი	ფურცლები	დამკვეთი	შ.პ.ს. "GLG-GROUP" ს/კ 404957187	საპროექტო ორგანიზაცია შ.პ.ს. "ონტემპრა" ს/კ 405061454
		მუშა პროექტი		20	მისამართი	ქ. თბილისი, ფერდობი ნუცუბიძე, ქუჩა ონტენსიფიკაციის, ნაკვეთი 01/213 ს/კ 01.14.15.001.213	მმ. არქიტექტორი ბ. ბარამიძე არქიტექტორი ბ. ბარამიძე

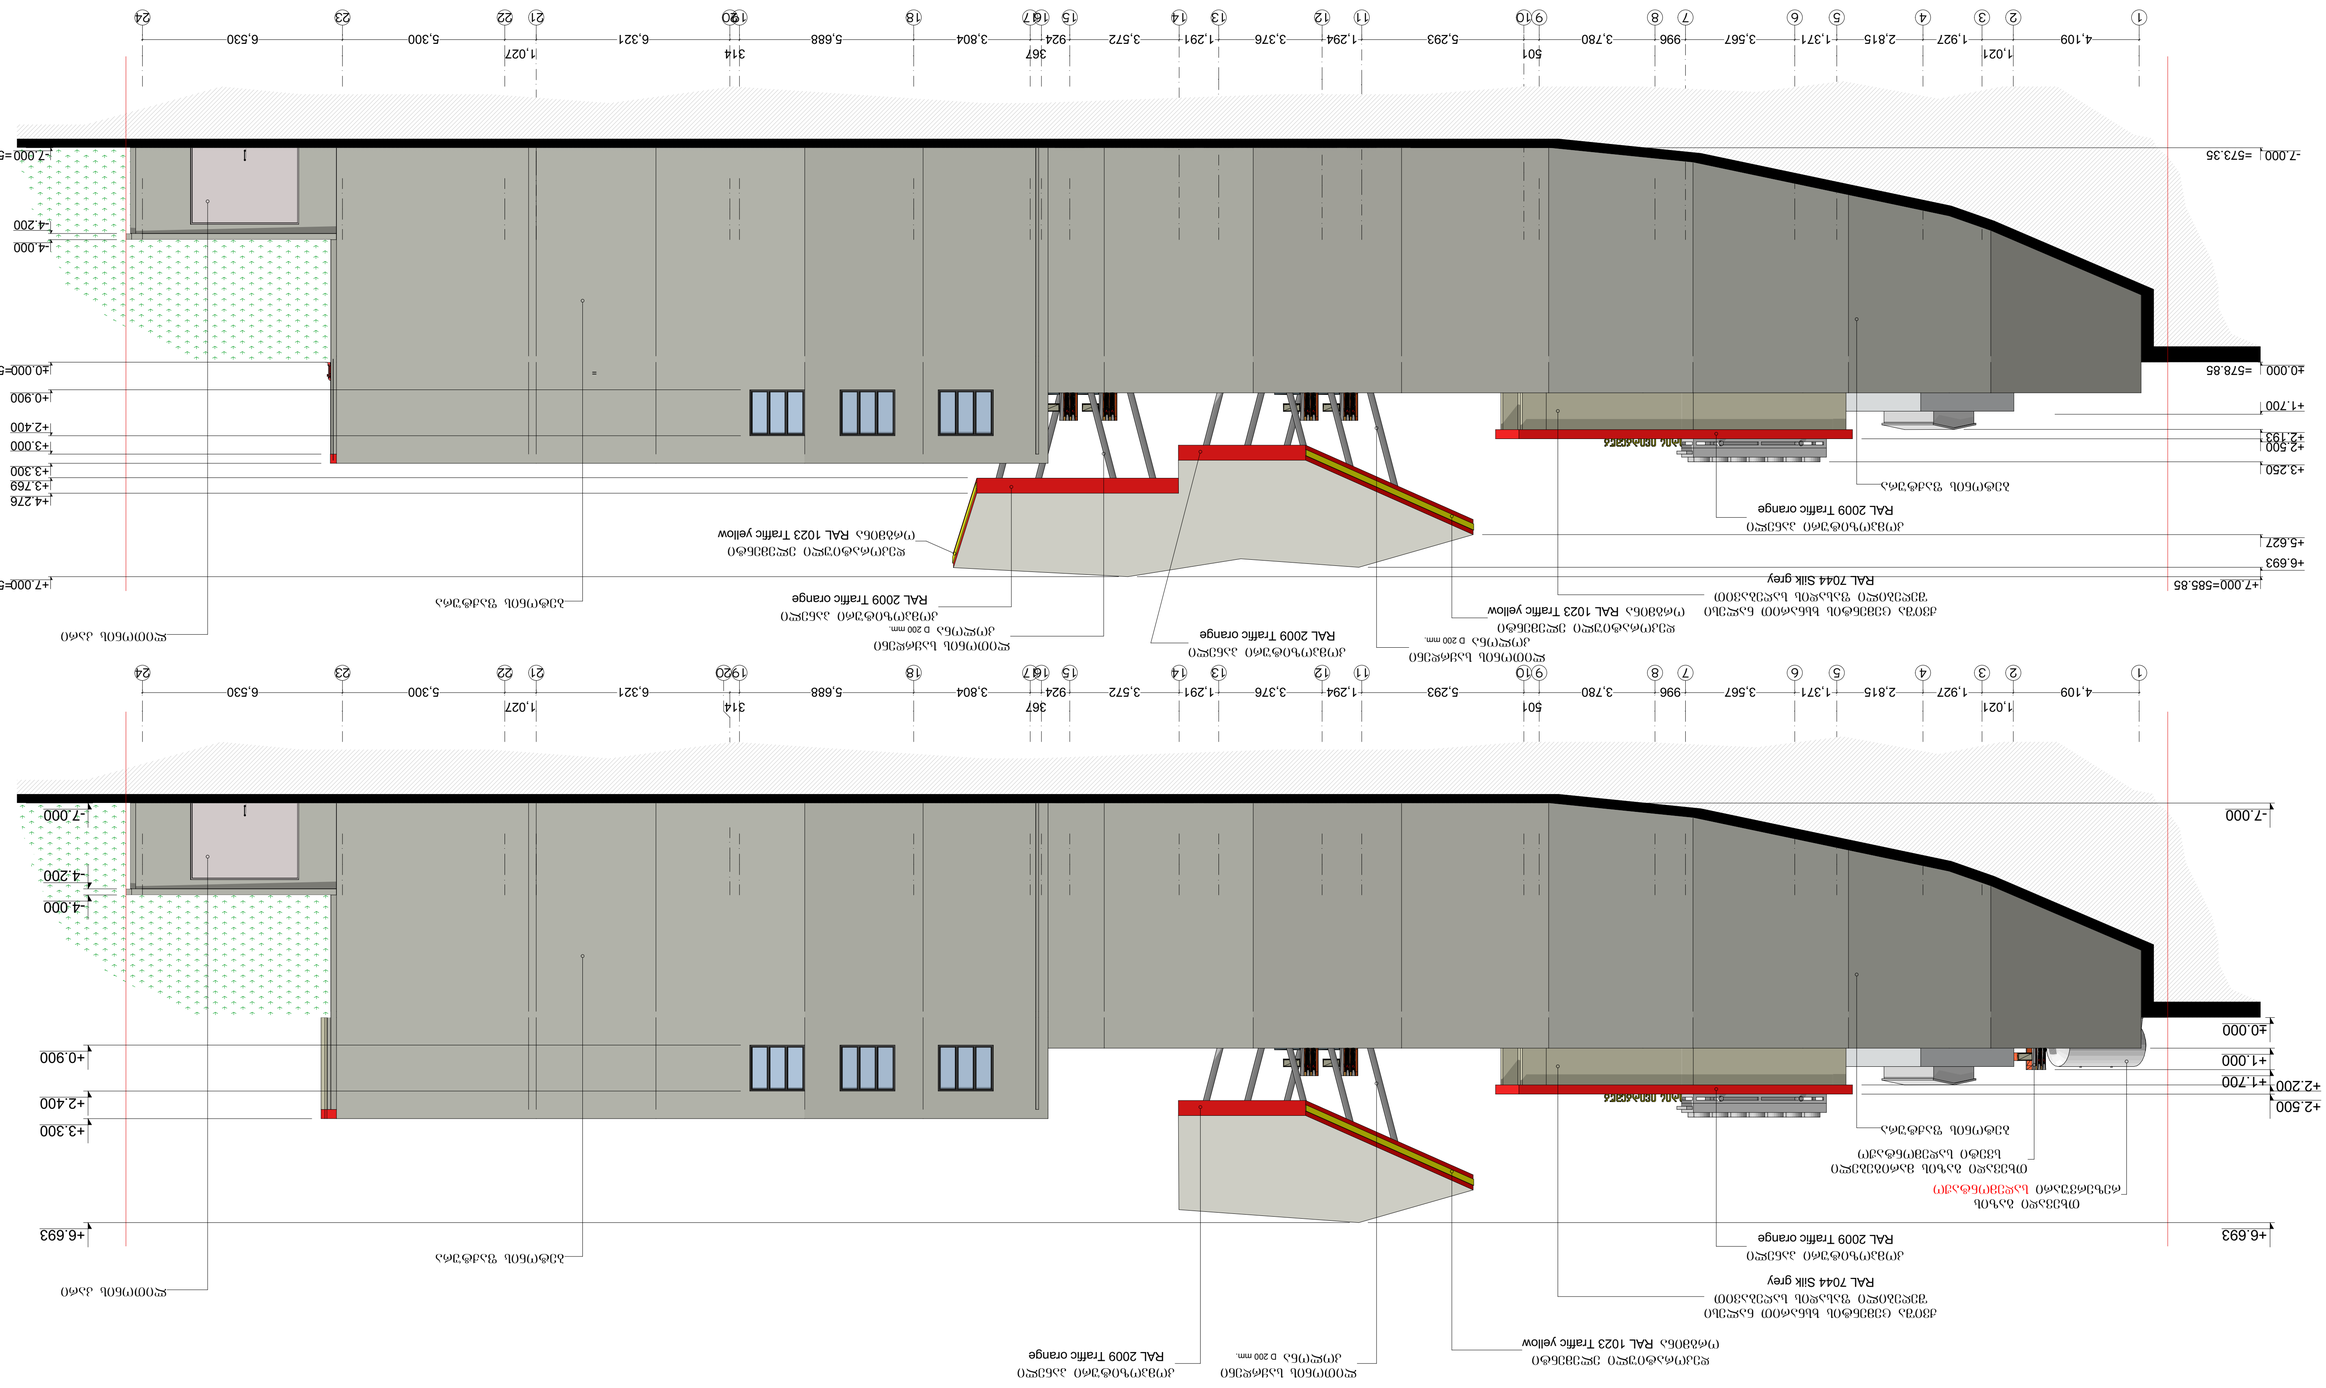

GSPublisherVersion 0.78.100.100

სტადია ფურცელი ფურცლები გაზგასამართი სადგურის
რეკონსტრუქციის პროექტი მუშა
პროექტი

საპროექტო ორგანიზაცია
შ.პ.ს. "ინტეგრა" ს/კ 405061454
მთ. არქიტექტორი

არქიტექტორი

გ. ბარამიძე

გ. ბარამიძე

20

დამკვეთი შ.პ.ს. "GLG-GROUP" ს/კ 404957187

მისამართი

ქ. თბილისი, ფერდობი ნუცუბიძე, ქუჩა
ინტენსიფიკაციის, ნაკვეთი 01/213 ს/კ 01.14.15.001.213

პროექტის
სახელწოდება

1 2 3 4 5 6 7 8 9 10 11 12 13 14 15 1617 18 1920 21 22 23 24

-7.000

-4.200

-4.000

+0.900

+2.400

+3.300

+6.693

-7.000

±0.000

+1.000

+2.200 +1.700

+2.500

+6.693

4,109

1,021
1,927 2,815 1,371 3,567 996 3,780

501
5,293 1,294 3,376 1,291 3,572 924

367
3,804 5,688

314
6,321

1,027
5,300 6,530

ბეტონის ფაქტურა

ქვიშა ცემენტის ხსნარით ნალესი
შეღებილი ფასადის საღებავით
RAL 7044 Silk grey

კომპოზიტური პანელი
RAL 2009 თრაფფიც ორანგე

კომპოზიტური პანელი

დეკორატიული ელემენტი RAL 2009 თრაფფიც ორანგე ორგმინა RAL 1023 თრაფფიც yellow

ლითონის საყრდენი
კოლონა D 200 მმ.

ლითონის კარი

ბეტონის ფაქტურა

თხევადი გაზის მარიგებელი
სვეტი სადემონტაჟო

თხევადი გაზის
რეზერვუარი სადემონტაჟო

1 2 3 4 5 6 7 8 9 10 11 12 13 14 15 1617 18 1920 21 22 23 24

-7.000

-4.200

-4.000

±0.000

+0.900

+2.400

+3.000

+3.300

+3.769

+4.276

+7.000

-7.000

±0.000

+1.700

+2.193

+2.500

+3.250

+5.627

+6.693

+7.000

4,109

1,021
1,927 2,815 1,371 3,567 996 3,780

501
5,293 1,294 3,376 1,291 3,572 924

367
3,804 5,688

314
6,321

1,027
5,300 6,530

ბეტონის ფაქტურა ქვიშა ცემენტის ხსნარით ნალესი

შეღებილი ფასადის საღებავით
RAL 7044 Silk grey

კომპოზიტური პანელი
RAL 2009 თრაფფიც ორანგე

კომპოზიტური პანელი
RAL 2009 თრაფფიც ორანგე

კომპოზიტური პანელი
RAL 2009 თრაფფიც ორანგე

დეკორატიული ელემენტი
orgmina RAL 1023 Traffic yellow

დეკორატიული ელემენტი
orgmina RAL 1023 Traffic yellow

ლითონის საყრდენი

კოლონა D 200 მმ. ლითონის საყრდენი კოლონა D 200 მმ. ლითონის კარი

ბეტონის ფაქტურა

= =578.85

=585.85

=578.85

=585.85

=573.35 =573.35

4 არსებული ფასადი 1-24 ღერძებში 1:100

საპროექტო ფასადი 1-24 ღერძებში 1:100

კარ-ფანჯრის ექსპლიკაცია

ფანჯრების კატალოგი 2:1

ფანჯრების კატალოგი				
რაოდენობა	2	2	3	3
გაბარიტული ზომები	1,000×2,700	2,400×1,800	1,533×2,700	1,573×2,700
სიმბოლო გეგმაზე				
ფრონტალური ხედი	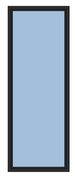		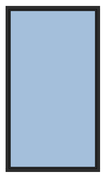	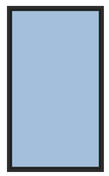

ფანჯრების კატალოგი		
რაოდენობა	4	6
გაბარიტული ზომები	1,793×1,800	1,800×1,500
სიმბოლო გეგმაზე		
ფრონტალური ხედი	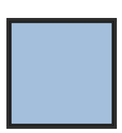	

კარებების კატალოგი 2:1

კარებების კატალოგი					
რაოდენობა	2	2	2	2	2
გაბარიტული ზომები	1,100×1,750	1,100×2,100	1,300×2,100	2,000×2,700	2,516×2,100
სიმბოლო გეგმაზე					
ფრონტალური ხედი		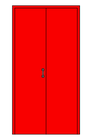	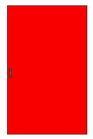	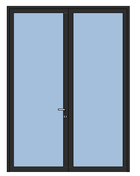	

კარებების კატალოგი				
რაოდენობა	2	2	4	4
გაბარიტული ზომები	3,600×2,500	900×2,700	1,000×2,300	900×2,300
სიმბოლო გეგმაზე				
ფრონტალური ხედი				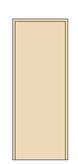

პროექტის სახელწოდება	გაზგასამართი სადგურის რეკონსტრუქციის პროექტი	სტადია	ფურცელი	ფურცლები	დამკვეთი	შ.პ.ს. "GLG-GROUP" ს/კ 404957187	საპროექტო ორგანიზაცია: შ.პ.ს. "ონტიპრა" ს/კ 405061454
		მუშა პროექტი		20	მისამართი	ქ. თბილისი, ფერფლთა ნუცუბიძე, ქუჩა ინტენსიფიკაციის, ნაკვეთი 01/213 ს/კ 01.14.15.001.213	მთ. არქიტექტორი: ბ. ბარამიძე; არქიტექტორი: ბ. ბარამიძე