ქ. თბილისი ს/კ 01.14.15.001.213
შ.პ.ს. GLG-GROUP (ს/ნ: 404957187) საკუთრებაში არსებული 113.00 კვ.მ. არასასოფლო-სამეურნეო
დანიშნულების მიწის ნაკვეთის და მისი მიმდებარე ტერიტორიის ტოპოგრაფიული

გეგმა

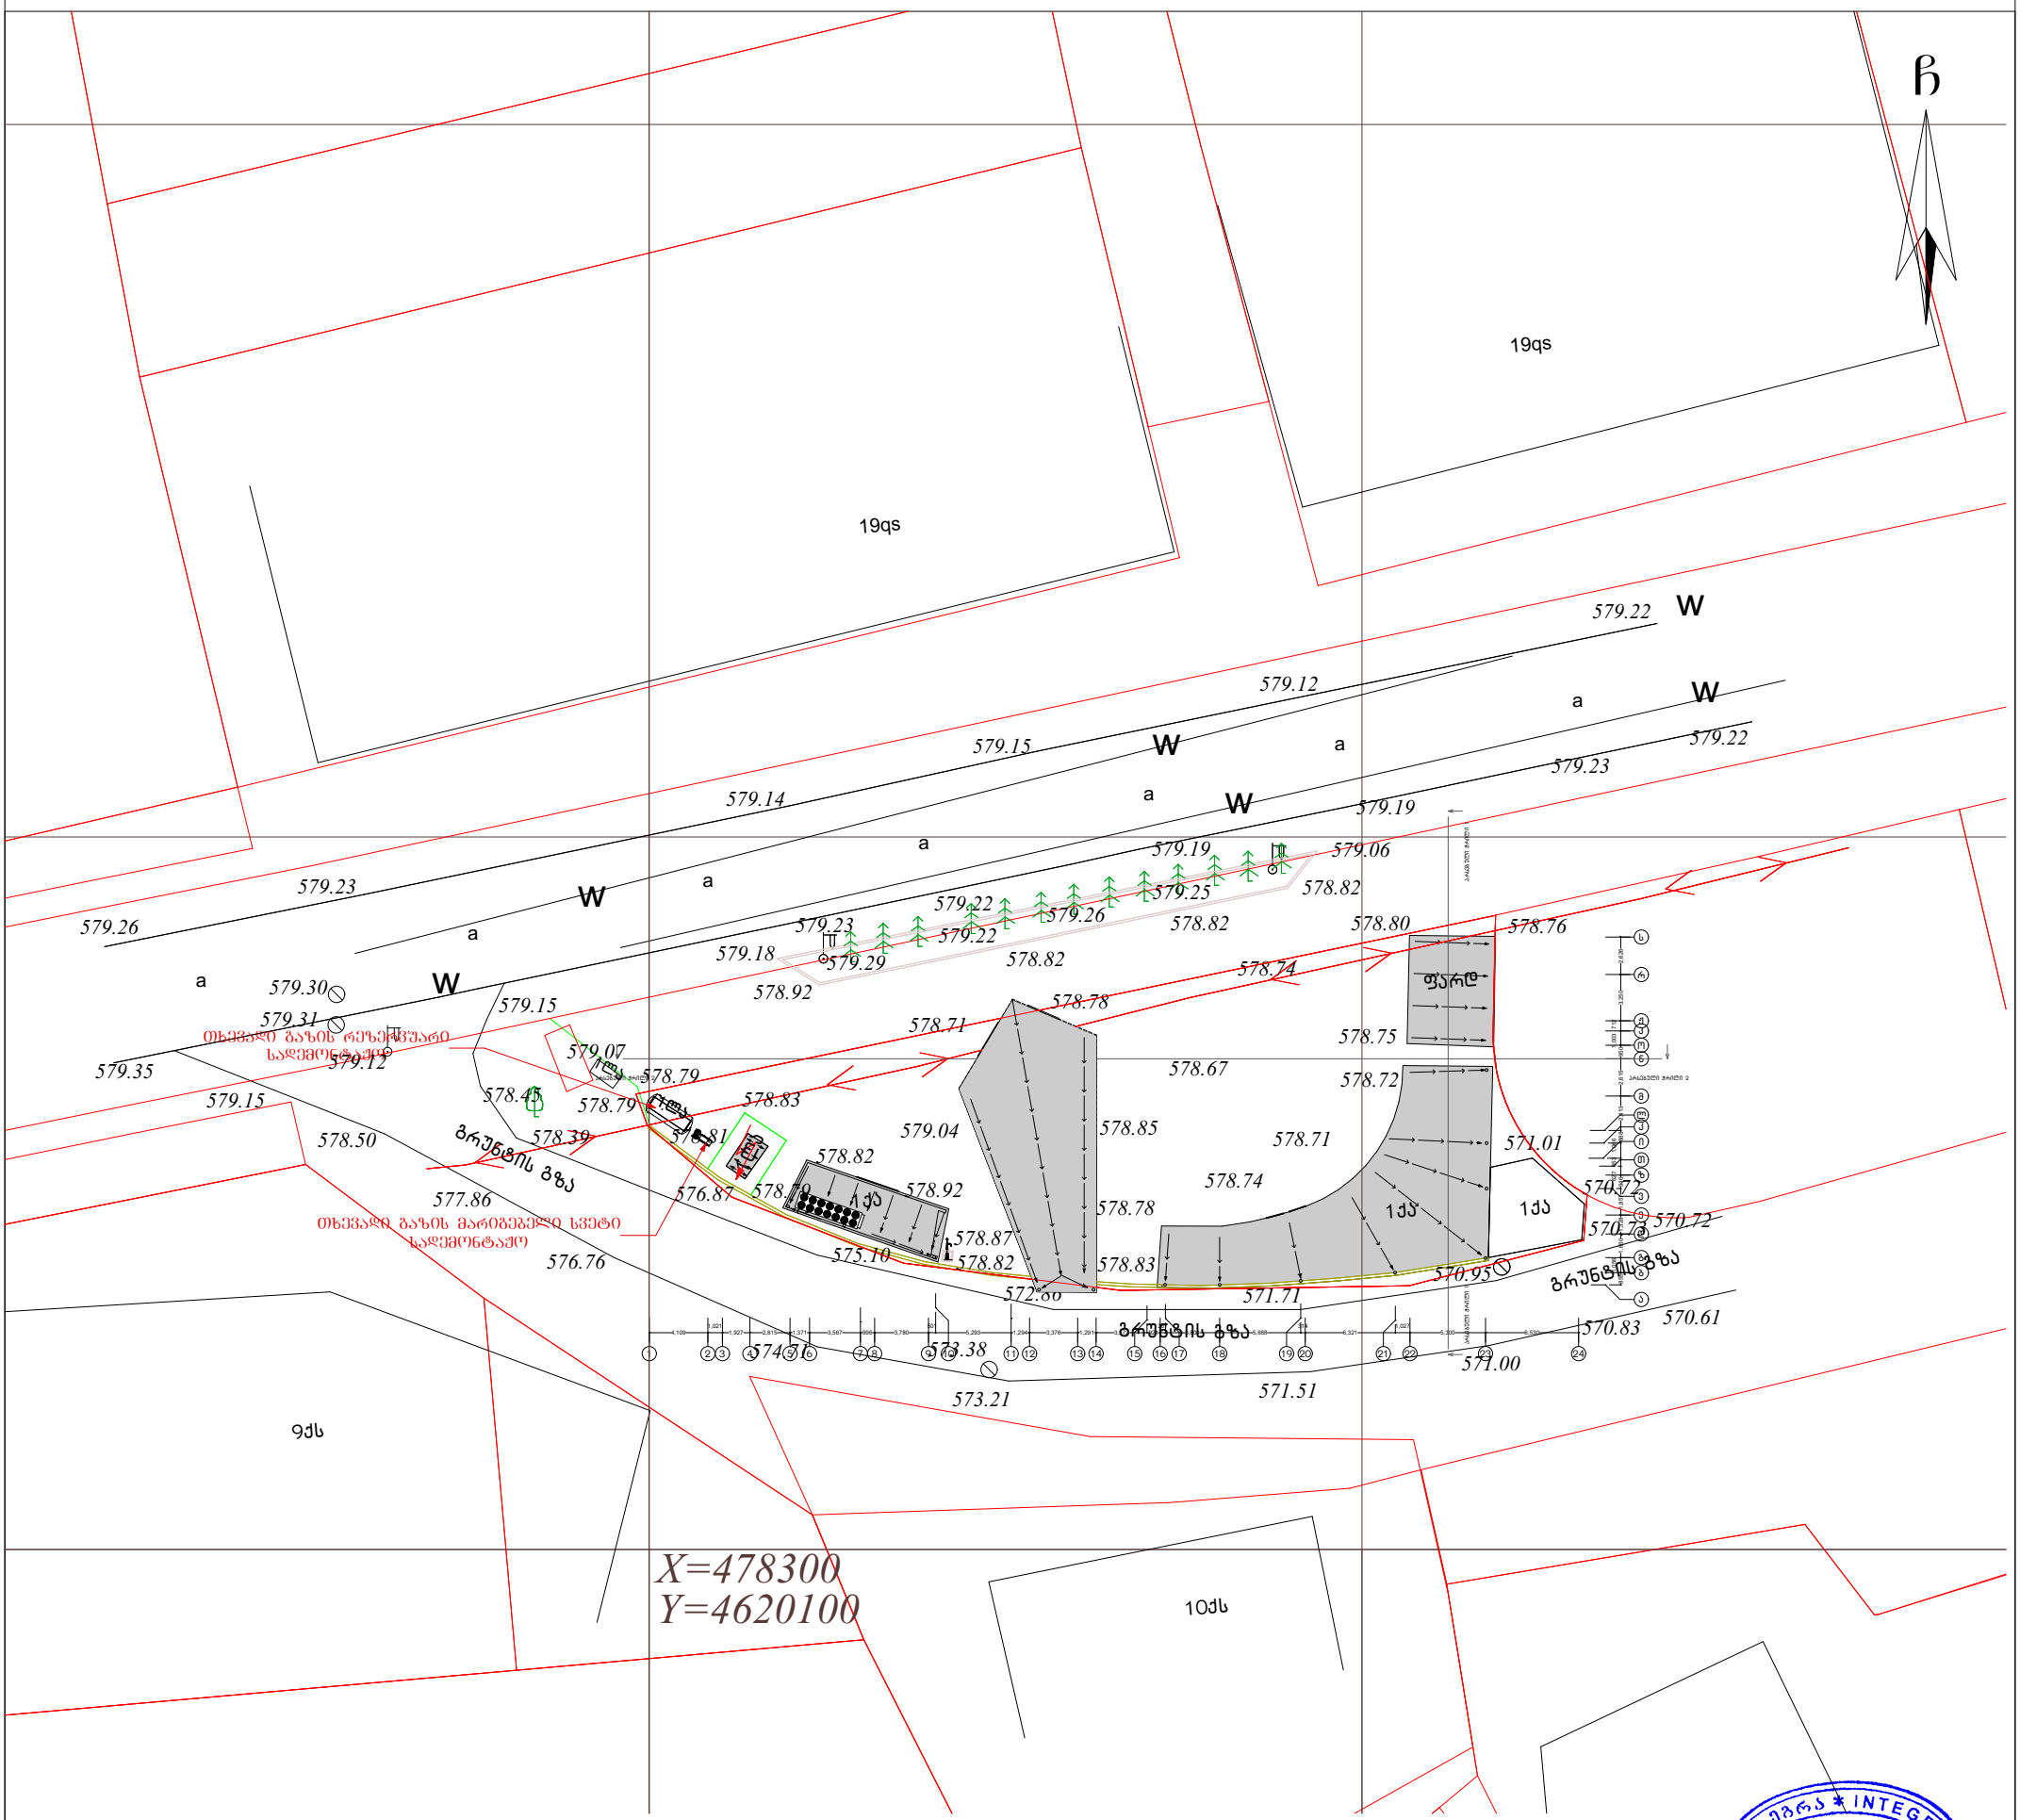

არსებული გენ-გეგმა 1:500

INTEGRA LTD 405061454

პირობითი აღნიშვნები

WGS 1984-ის კოორდინატთა სისტემის UTM პროექცია

ძს	საცხ. შენობა		ხის ღობე	წ	წყალგაყვანილობა
ძა	არასაცხ. შენობა		ღობე	გ	გაზი
	ფარდული		ქვის კედელი	კ	კანალიზაცია
	მშენებარე შენობა		კედელი	სან	სანიაღვრე
	სატრანსფორ. ჯიხური		ფლატე	კბ	კავშირგაბმულობა
	ხეები		რკინიგზა		ელ. ქსელები
	ბარე ბანათება		სამეთვალყურეო ჭები	თბ	გათბობა
			ელ. გადამცემი ხაზი		

შენიშვნა:1) გეგმაზე დატანილია საჯარო რეესტრში რეგისტრირებული ნაკვეთის საზღვრები
2) ვინაიდან გეგმაზე დატანილია მხოლოდ რეგისტრირებული მიწისქვეშა კომუნიკაციები მათი მდებარეობების დაზუსტება მოხდეს ყველა კომუნიკაციის წარმომადგენლებთან

საპროექტო ორგანიზაცია
შ.პ.ს. "ინტეგრა" ს/კ 405061454
მისამართი
საქართველო, ქ. თბილისი, შ. შარტავას 14 ა

დირექტორი:	გ.ბარამიძე		გიორგი ბარამიძე
ახომა:	გ.ბარამიძე		გიორგი ბარამიძე
დახაზა:	გ.ბარამიძე		გიორგი ბარამიძე
მაშტაბი: 1:500	თარიღი	ფურცელი	ფურცლები
	11/10/2021		20

ქ. თბილისი ს/კ 01.14.15.001.213
შ.პ.ს. GLG-GROUP (ს/ნ: 404957187) საკუთრებაში არსებული 113.00 კვ.მ. არასასოფლო-სამეურნეო
დანიშნულების მიწის ნაკვეთის და მისი მიმდებარე ტერიტორიის ტოპოგრაფიული

გეგმა

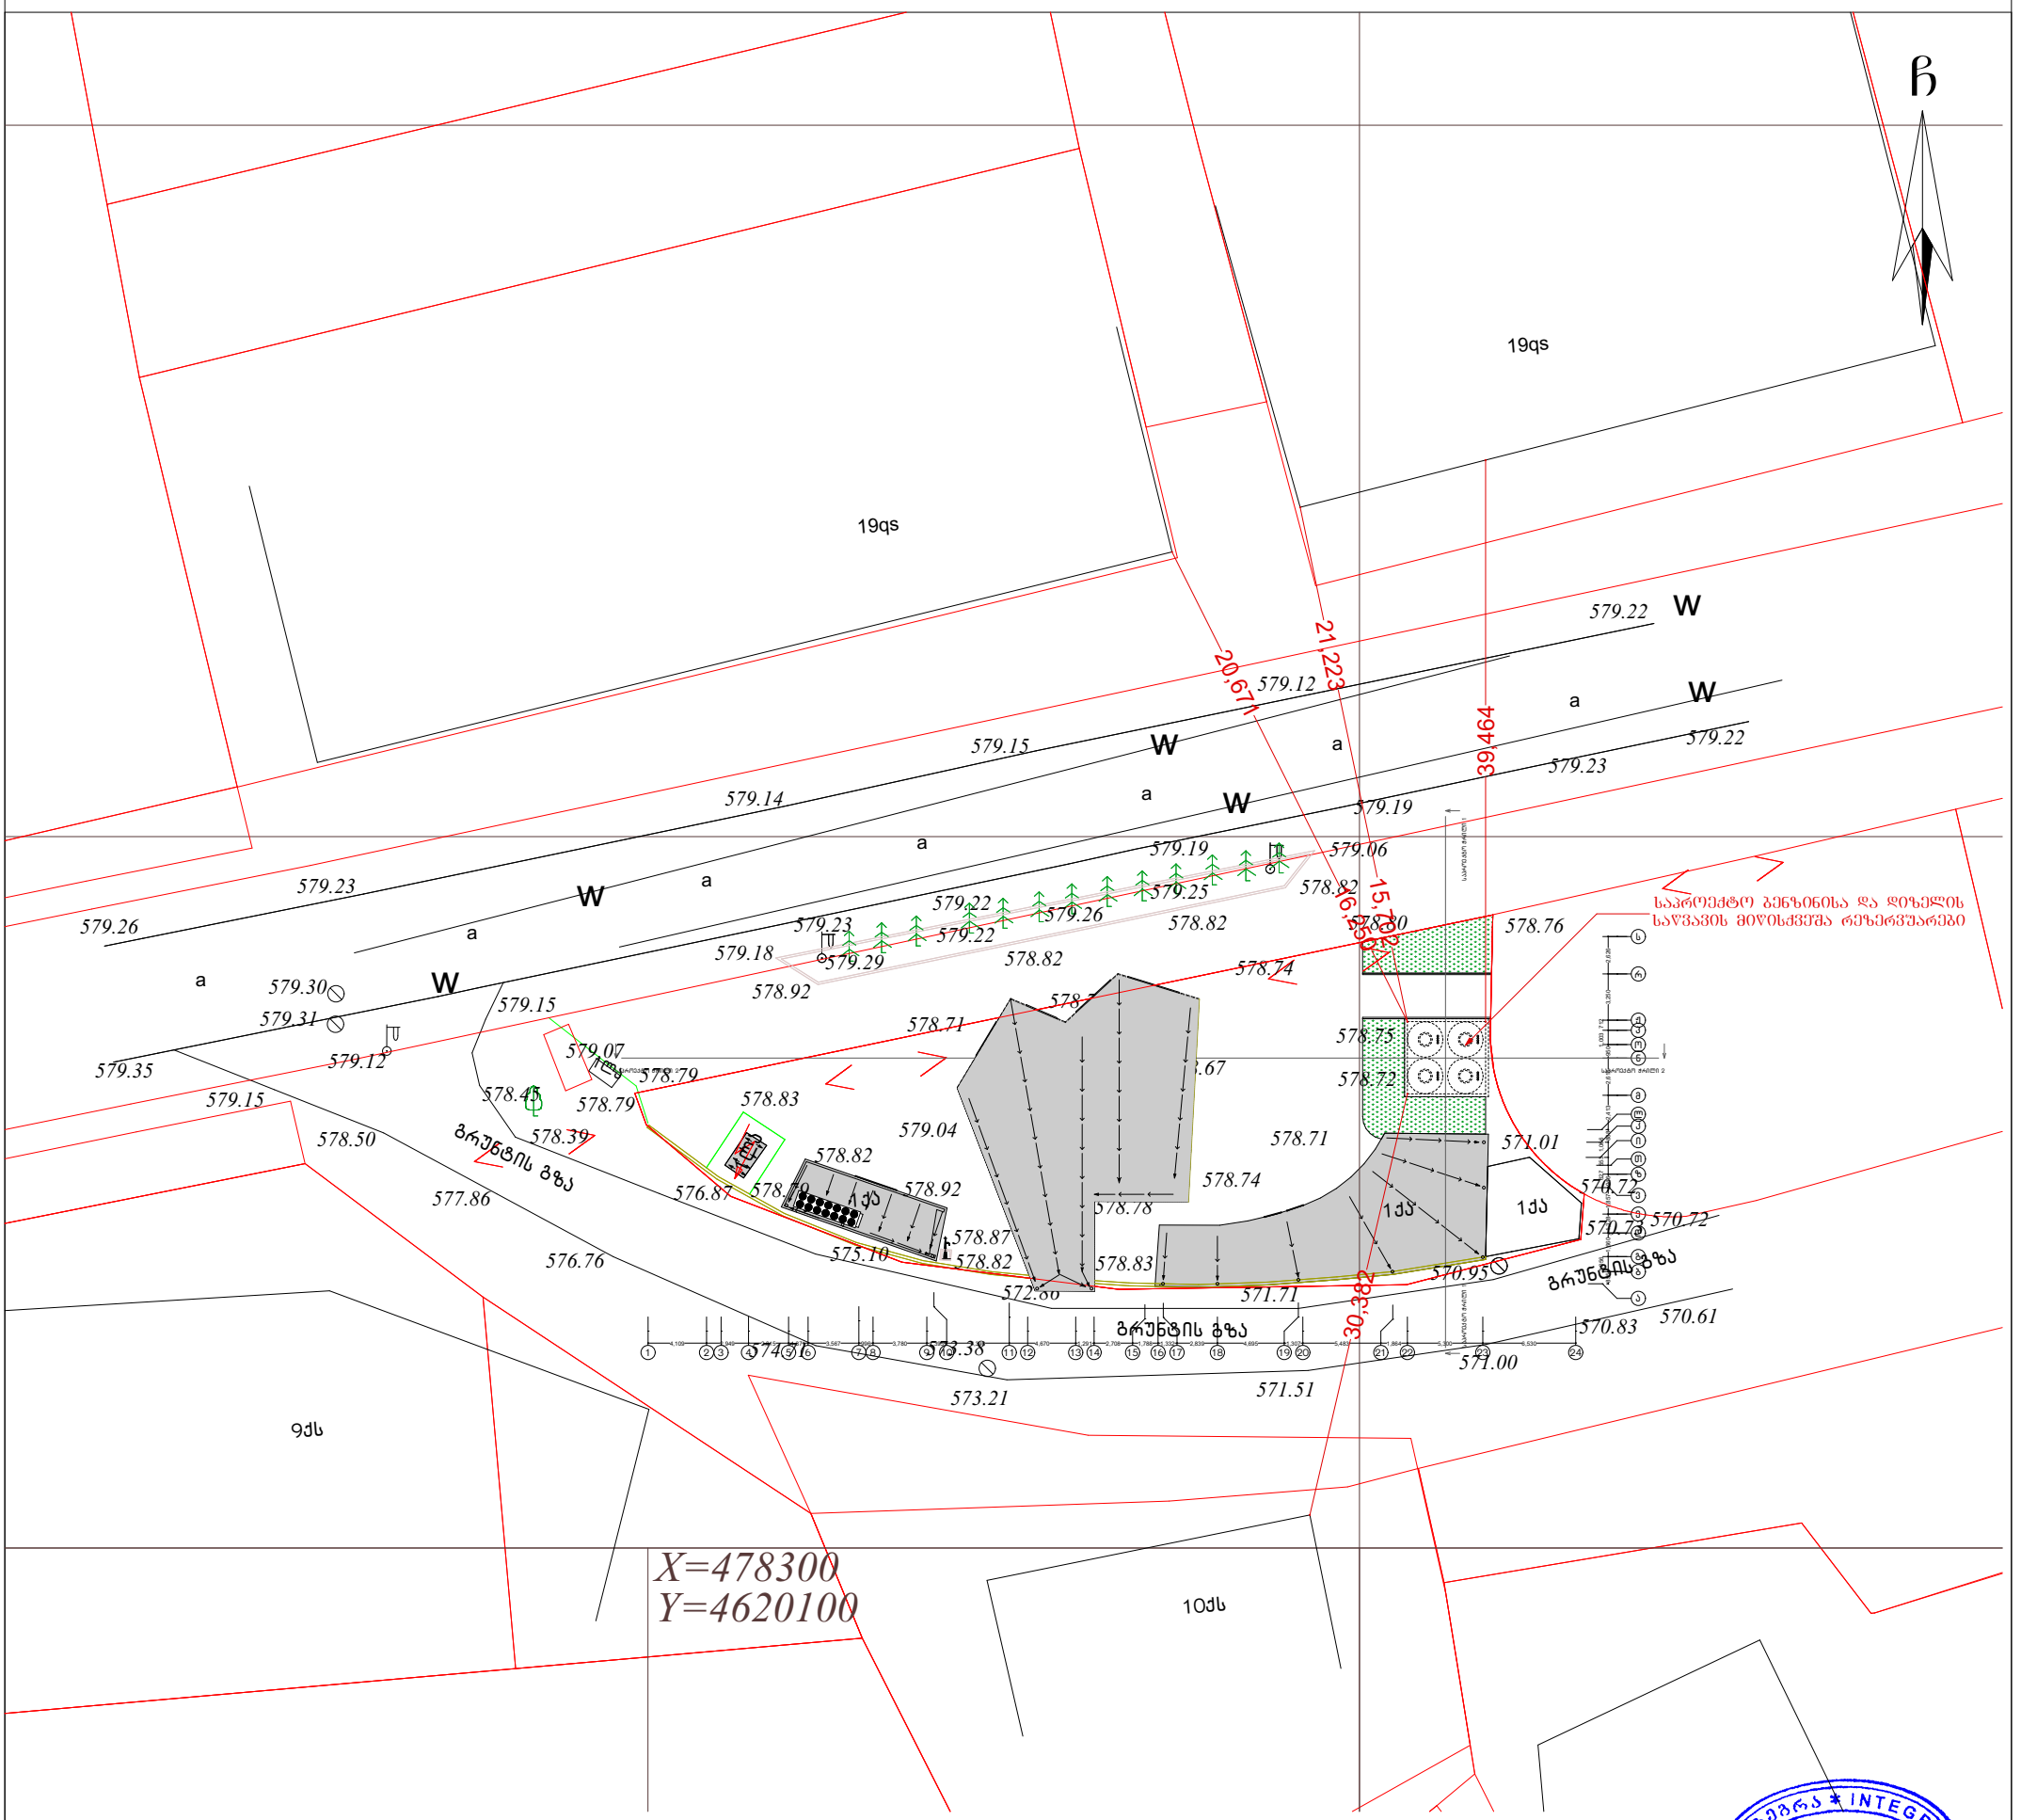

საპროექტო გენ-გეგმა 1:500

პირობითი აღნიშვნები

WGS 1984-ის კოორდინატთა სისტემის UTM პროექცია

ძს	საცხ. შენობა	ხის ღობე	წყალგაყვანილობა
ძა	არასაცხ. შენობა	ღობე	გაზი
	ფარდული	ქვის კედელი	კანალიზაცია
	მშენებარე შენობა	კედელი	სანიაღვრე
	სატრანსფორ. ჯიხური	ფლატე	კავშირგაბმულობა
	ხეები	რკინიგზა	ელ. ქსელები
	ბარე ბანათება	სამეთვალყურეო ჭები	გათბობა
		ელ. გადამცემი ხაზი	

შენიშვნა:1) გეგმაზე დატანილია საჯარო რეესტრში რეგისტრირებული ნაკვეთის საზღვრები
2) ვინაიდან გეგმაზე დატანილია მხოლოდ რეგისტრირებული მიწისქვეშა კომუნიკაციები მათი მდებარეობების დაზუსტება მოხდეს ყველა კომუნიკაციის წარმომადგენლებთან

საპროექტო ორგანიზაცია
შ.პ.ს. "ინტეგრა" ს/კ 405061454
მისამართი
საქართველო, ქ. თბილისი, შ. შარტავას 14 ა

დირექტორი:			გიორგი ბარამიძე
ახომა:			გიორგი ბარამიძე
დახაზა:			გიორგი ბარამიძე
მაშტაბი: 1:500	თარიღი	ფურცელი	ფურცლები
	11/10/2021		20