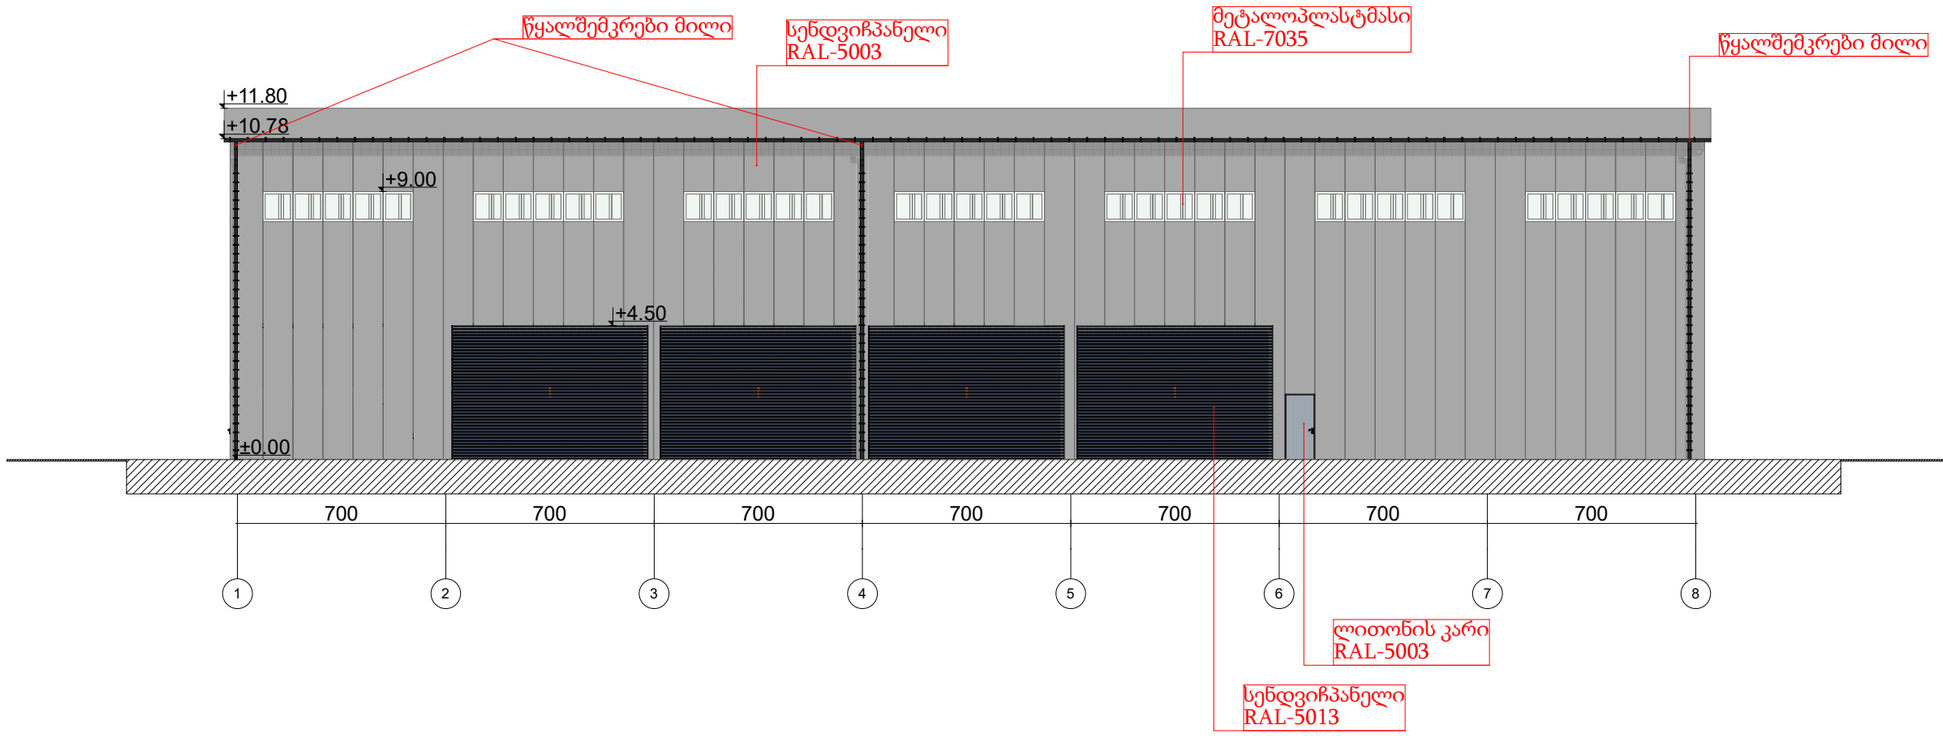

ფორმატი: A1

თბილისი 2020 წ.

ექსპლიკაცია:

1	საპროექტო შენობა	
2		
3		
4		
5		
6		
7		

პირობითი ნიშნები

წითელი ხაზი

რეგულირების ხაზი

შენიშვნები

ზომები მოცემულია სანტიმეტრებში

სიმაღლეები მოცემულია მეტრებში

ობიექტი

ქ. თბილისი , ფეიქართა ქ. №14
ს/კ: 01.11.19.004.039

დამკვეთი

შპს ჯი არ სი
ს/კ

შემსრულებელი

შპს "პროექტ გრუპი" (ს/კ 404573083) არქიტექტორი რევაზ სულავა (პ/ნ 01024080499)
ქ.თბილისი დედაენის პარკის ტერიტორია ნაკვ.03/003
ტელ: 555 999 540

დირექტორი		
არქიტექტორი		
დამკვეთი		
მასშტაბი	1:200	ფასიდან 1-10
თარიღი	2020 წ.	

404573083

სტადია	ფურცლები	ფურცელი
არქიტექტურული პროექტი	A014	A012

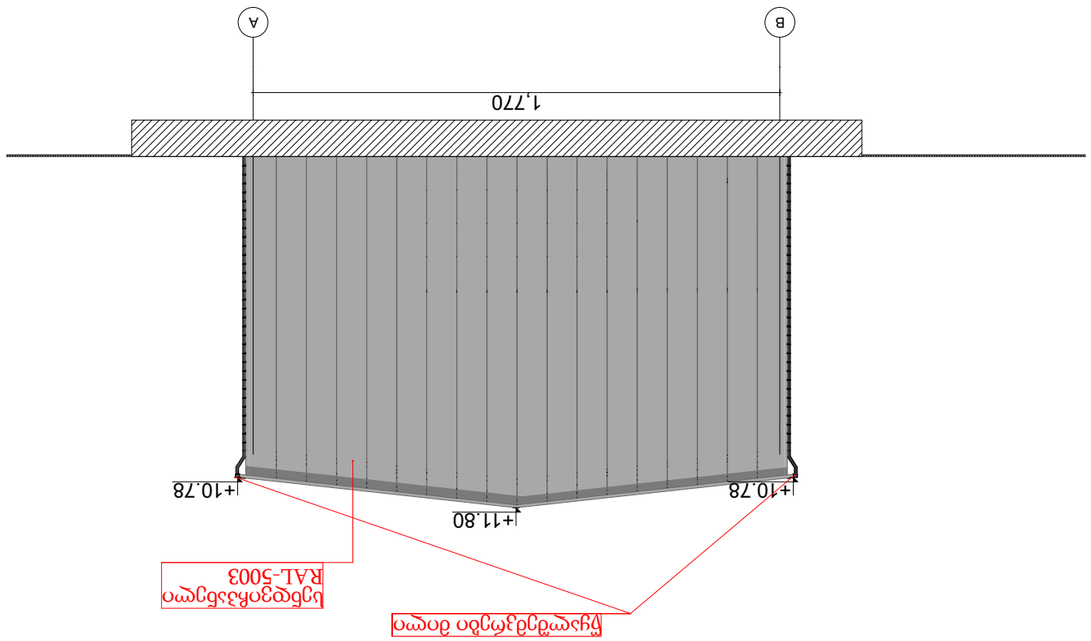










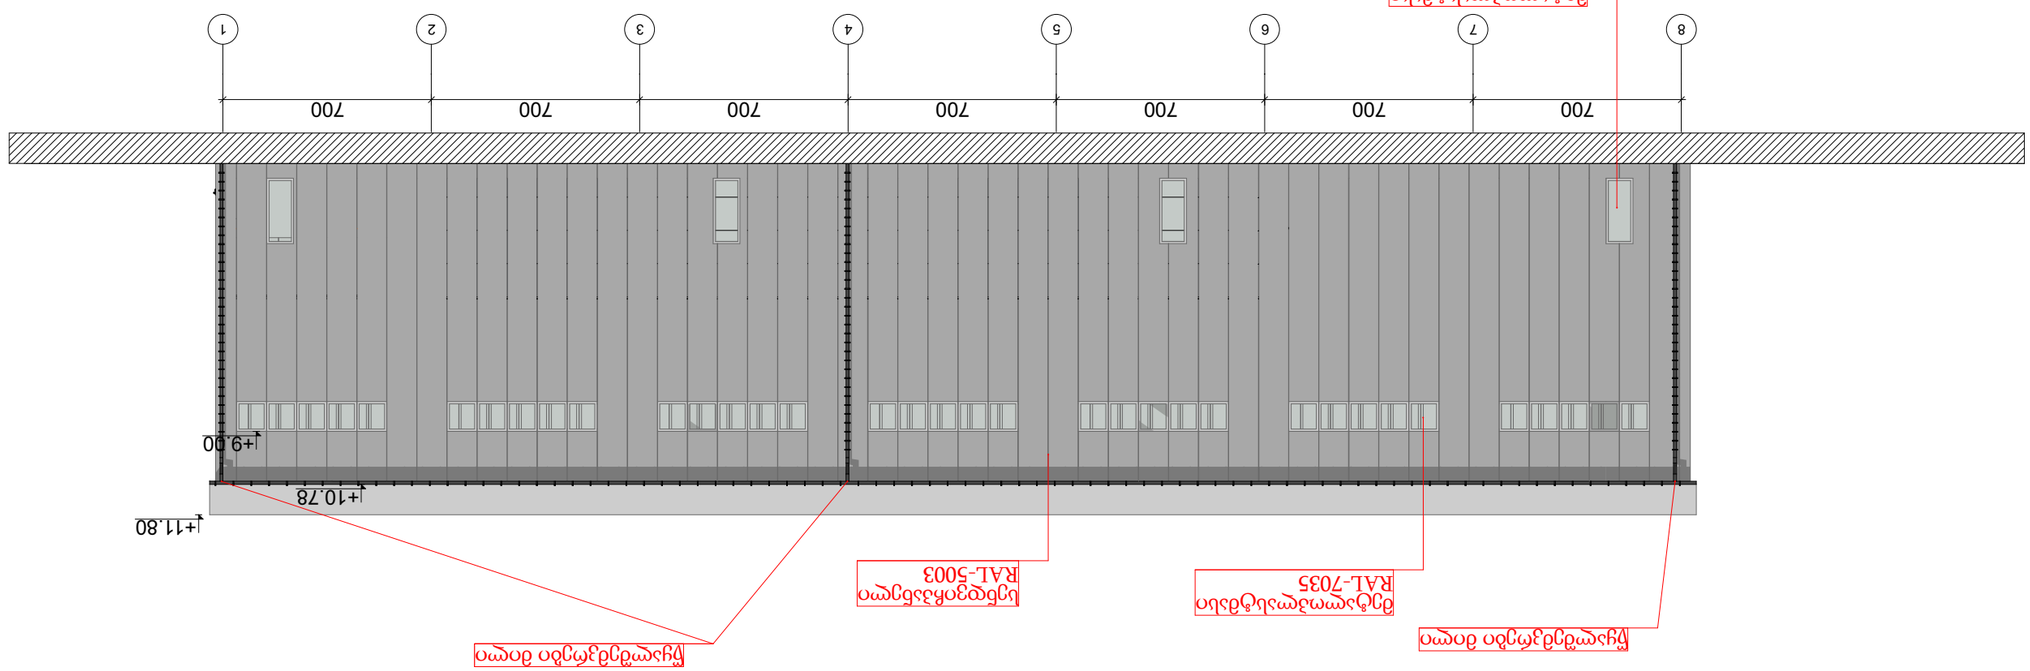































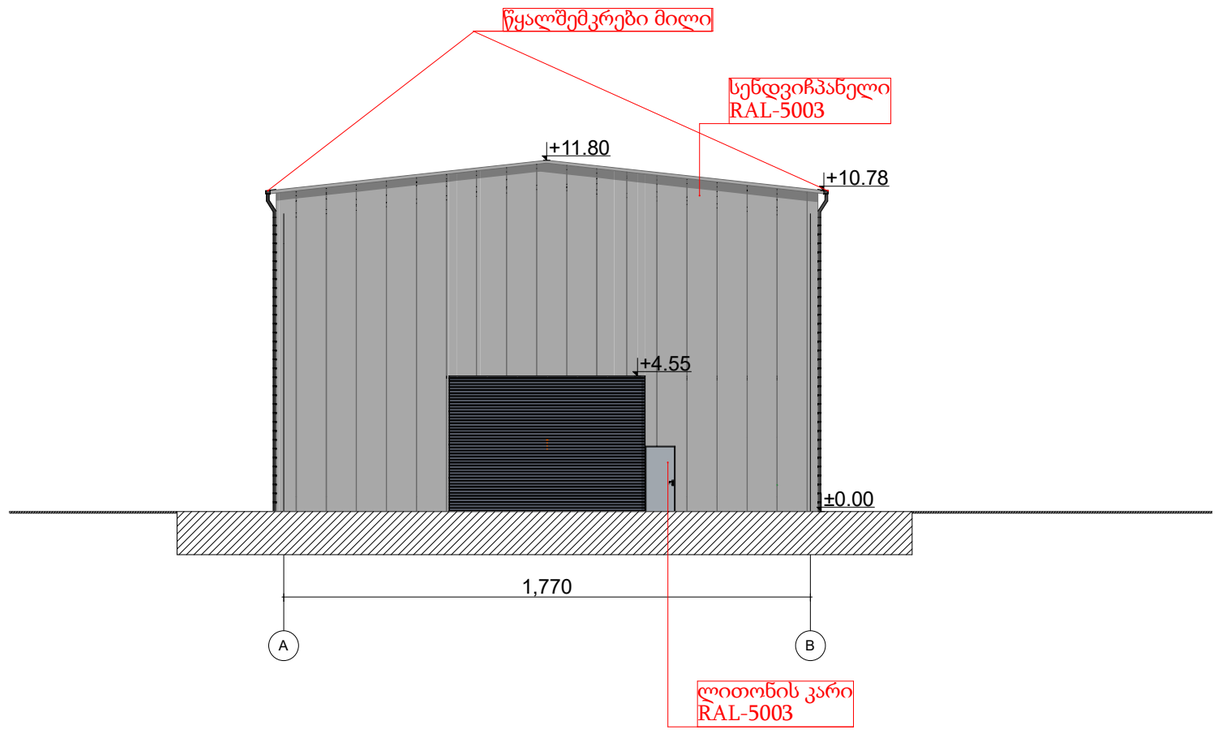

ფორმატი: A1

თბილისი 2020 წ.

ექსპლიკაცია:

1		
2		
3		
4		
5		
6		
7		

პირობითი ნიშნები

წითელი ხაზი

რეგულირების ხაზი

შენიშვნები

ზომები მოცემულია სანტიმეტრებში

სიმაღლეები მოცემულია მეტრებში

ობიექტი

ქ. თბილისი , ფეიქართა ქ. №14
ს/კ: 01.11.19.004.039

დამკვეთი

შპს ჯი არ სი
ს/კ

შემსრულებელი

შპს "პროექტ გრუპი" (ს/კ 404573083) არქიტექტორი რევაზ სულავა (პ/ნ 01024080499) ქ.თბილისი დედაენის პარკის ტერიტორია ნაკ 03/003 ტელ: 555 999 540

შპს "პროექტ გრუპი" PROJECT GROUP L.L.C. 404573083

დირექტორი		
არქიტექტორი		
დამკვეთი		
მასშტაბი	1:200	ჯრილი N.1
თარიღი	2020 წ.	

სტადია	ფურცლები	ფურცელი
არქიტექტურული პროექტი	A014	A012

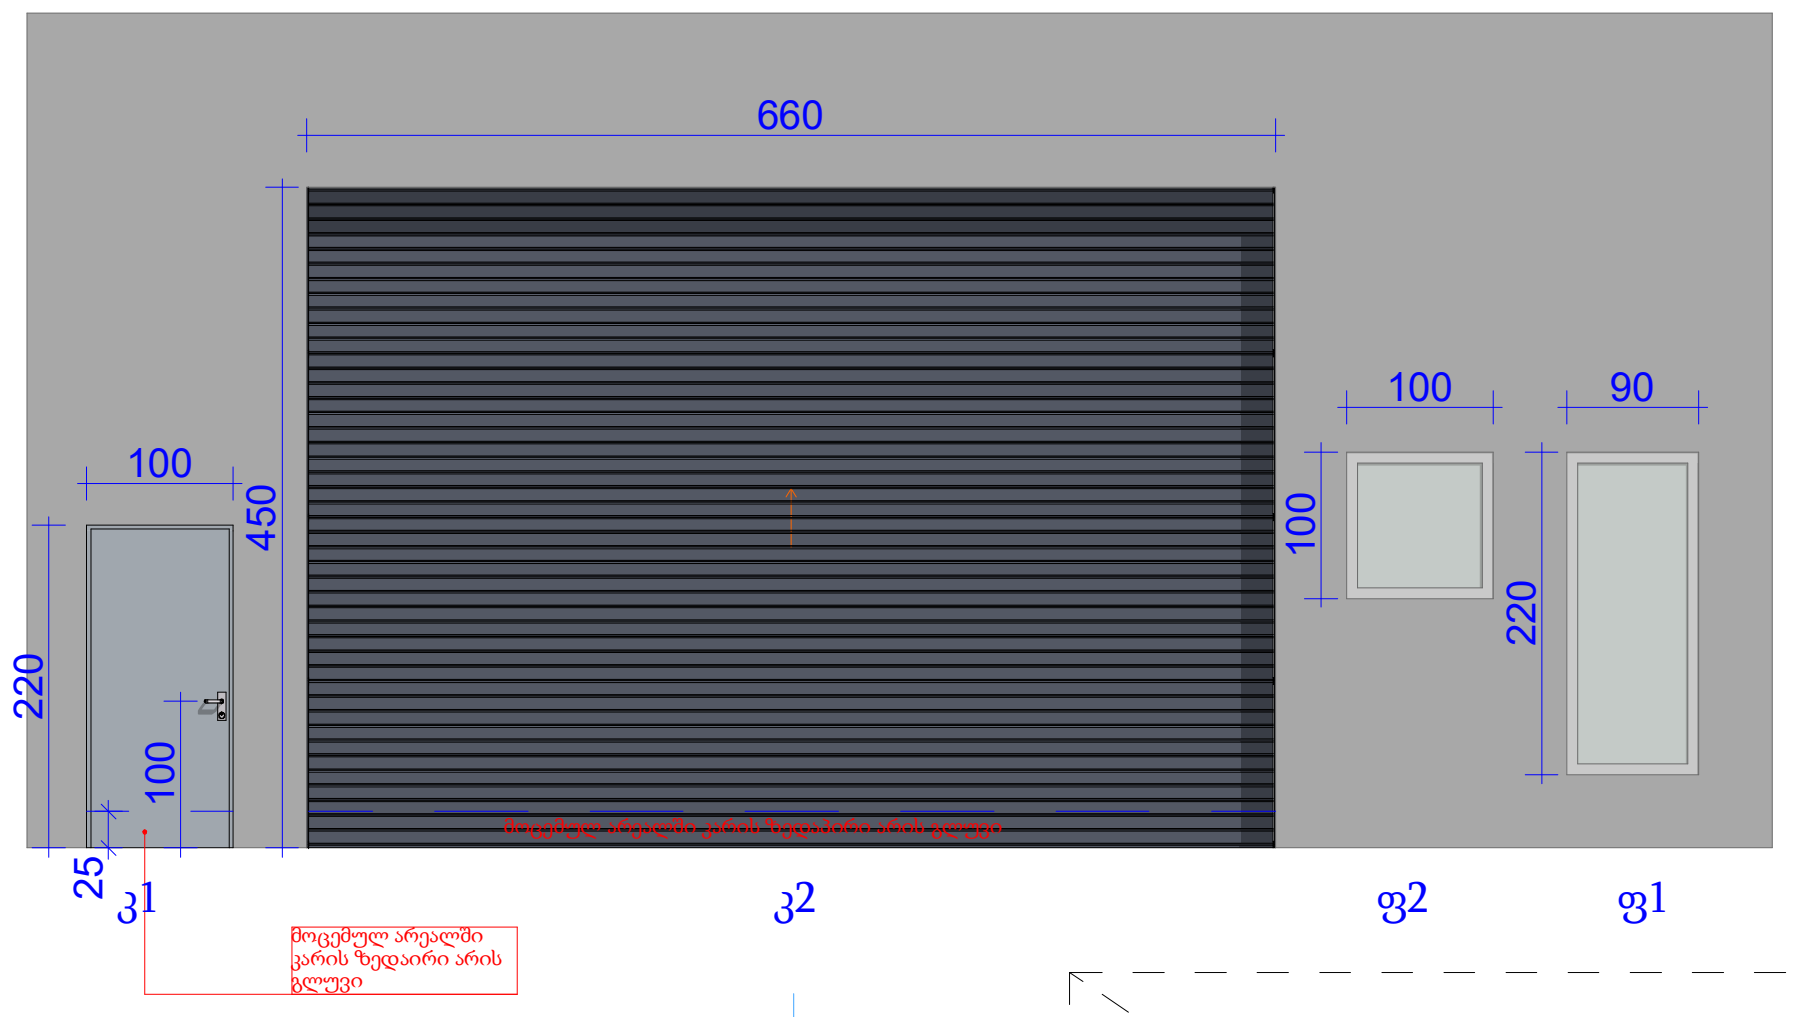

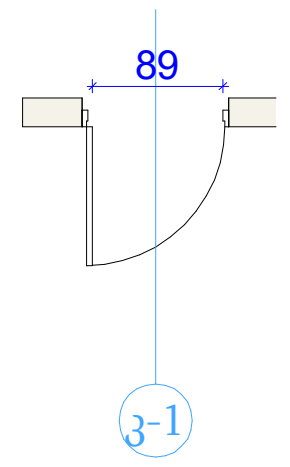

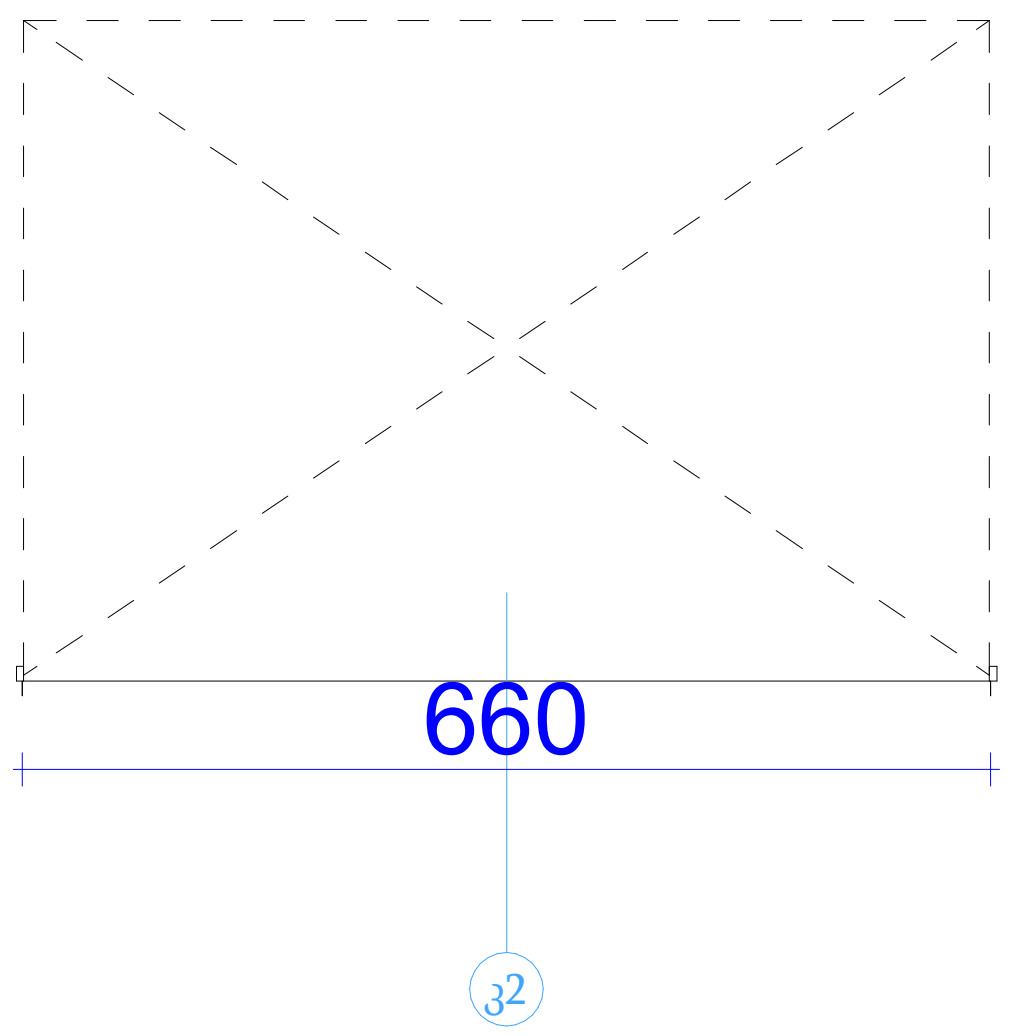

მასშტაბი 1:50

შენიშვნა:
1.კარებებს არ გააჩნია ზღურბლი.
2.სახელურები, ჩამოსაწევი სახელურები, საკეტები, რაზებო და მისაწვდომი კარის სხვა სამართავები ისეთი ფორმის იქნება, რომ ადვილად შეიძლებოდეს ერთი ხელით მოჭიდება და მის ასამუშავებლად საჭირო არ იქნება მაგრად მოჭიდება, წვალება ან მაჯის ტრიალი.
3.დახურული კარის კავეულის გასაღები ნაწილები და და გაღებისთვის განკუთვნილი ძალა შესაბამისობაში იქნება შემდეგთან:
1.წინიდან მისაწვდომობისას, გამოწევით ან მიწოლით გაღებადი, არაუმეტეს 66.7 ნიუტორნი;
2.ბრუნვით მოძრაობით გასაღები, არაუმეტეს 315 ნიუტონი სმ.
-კარის მიმხურავები ისე მოეწყობა, რომ 90 გრადუსით, ღია მდგომარეობიდან 12 გრადუსით გაღებულ მდგომარეობამდე კარის მისახურად საჭირო დრო არაუმცირეს 5 წამი იქნება.
-კარის ზამბარიანი ანჯამები ისე მოეწყობა, რომ 70 გრადუსით ღია მდგომარეობიდან დახურულ მდგომარეობამდე კარი არაუმცირეს 1.5 წამში გადავა.
-კარის მიწოლით ან გამოწევით გაღებისათვის საჭირო ძალა შესაბამისობაში იქნება შემდეგთან: 1.შენობაში განთავსებული ანჯამიანი კარი: არაუმეტეს 22.2 ნიუტონი. მთლიანად ელექტროენერგიაზე მომუშავე ავტომატური კარი შესაბამისობაში იქნება ANSI/BHMA A156.10 სტანდარტთან.

	ზომები მ.	რაოდენობა	მასალა	ფართობი	
				ერთეულის	სულ
კ-1	1.00X2.20	4	მილკვადრატი/ სენდვიჩპანელი	2.20	8.80
კ-2	6.60X4.50	5	მილკვადრატი/ სენდვიჩპანელი	29.70	148.50
ფ-1	2.20X0.90	4	მეტალოპლასტმსი	1.98	7.92
ფ-2	1.00X1.00	70	მეტალოპლასტმსი	1.00	70.00
სულ		მილკვადრატი/ სენდვიჩპანელი	157.30 მ^2	მეტალოპლასტმსი	77.92 მ^2

მუხლის სიმაღლემდე სივრცე - ამაღლება

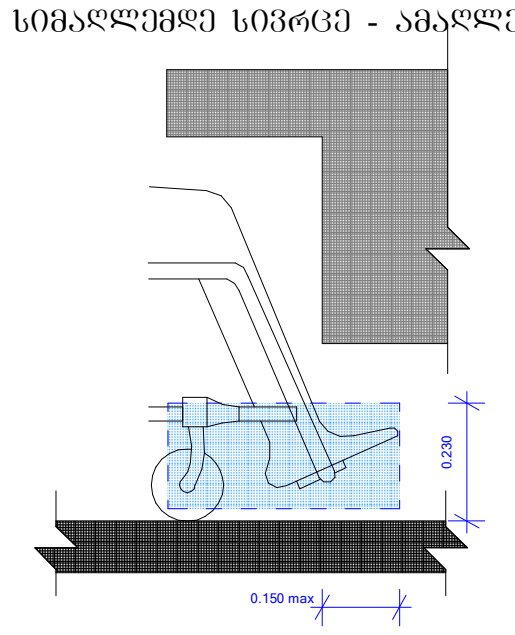

ფეხის ფალანგის სივრცე ამაღლება

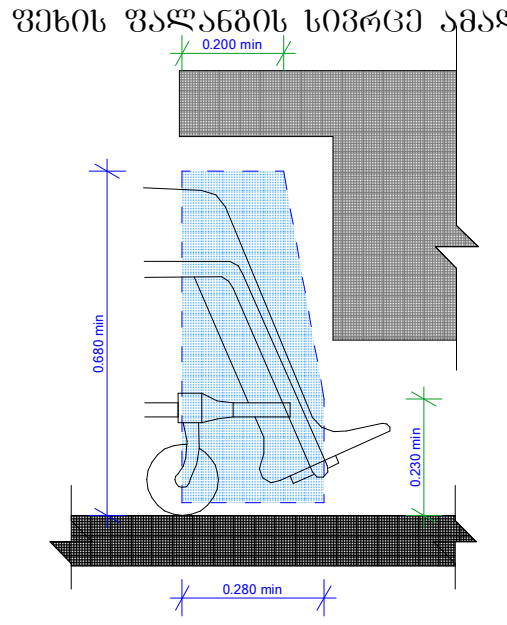

ხელსაბანებისა და ნიჟარების სიმაღლე

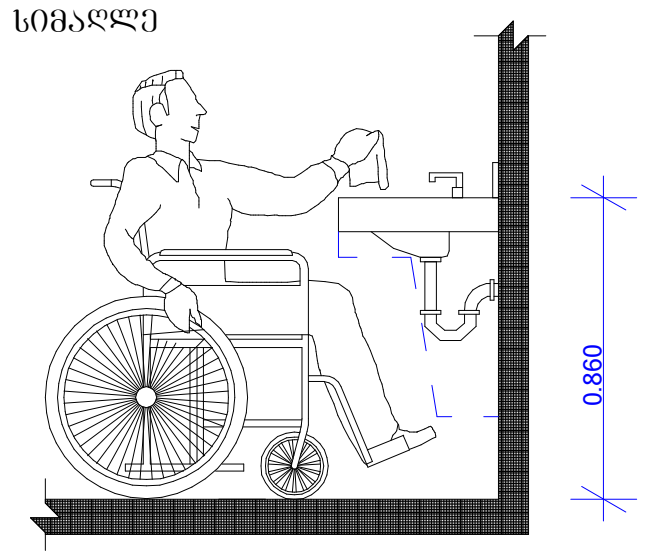

სენდვიჩპანელი	
1388.62 მ^2	



ნიშნების დეტალიზაცია

გასასვლელის განათებული ნიშანი

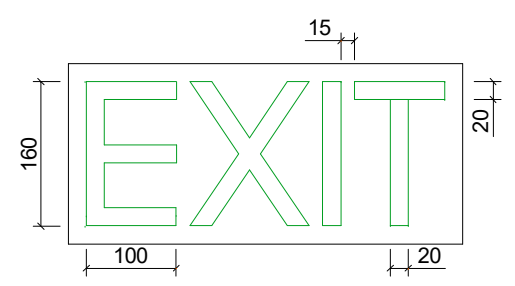

ნიშანი ამობურცული სიმბოლოებით
და ბრაილით ბარიერ გამავალ ყველა კართან

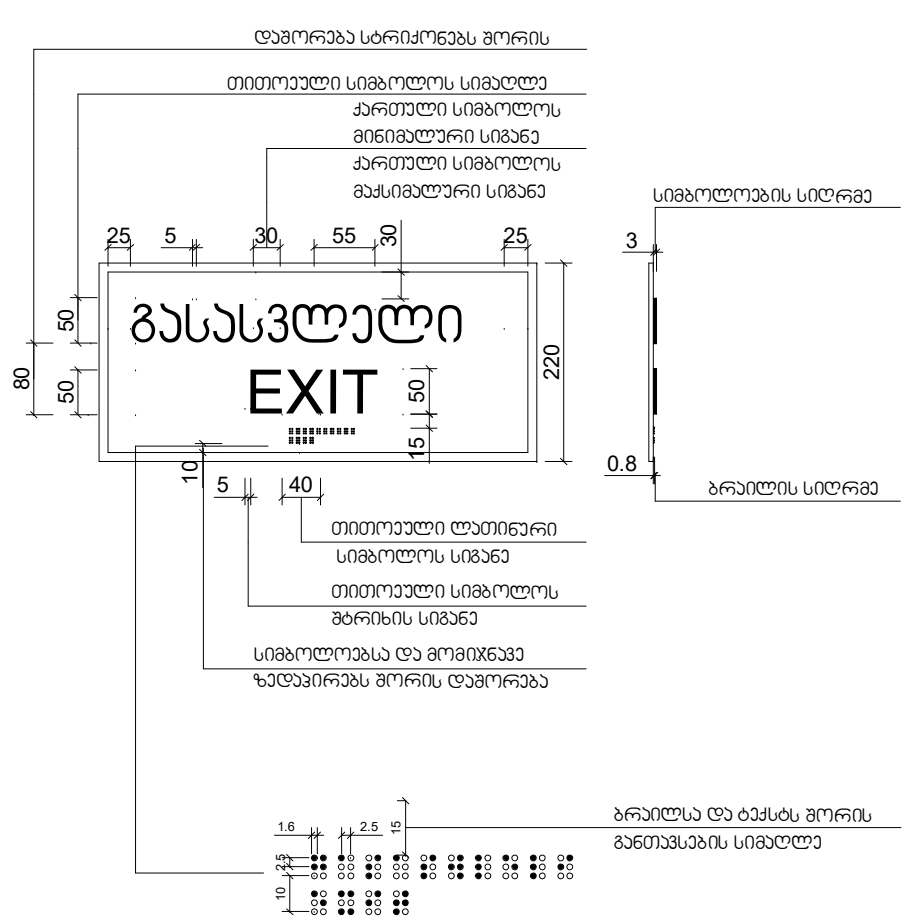

ნიშანი პიქტოგრამებით, ამობურცული ნიშნებით და ბრაილით განთავსდება
მისაწვდომ ტუალეტებთან კარის მომიჯნავედ

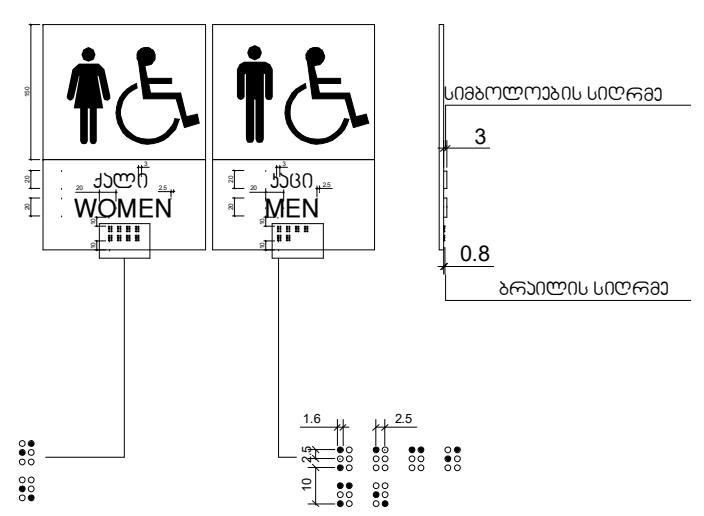

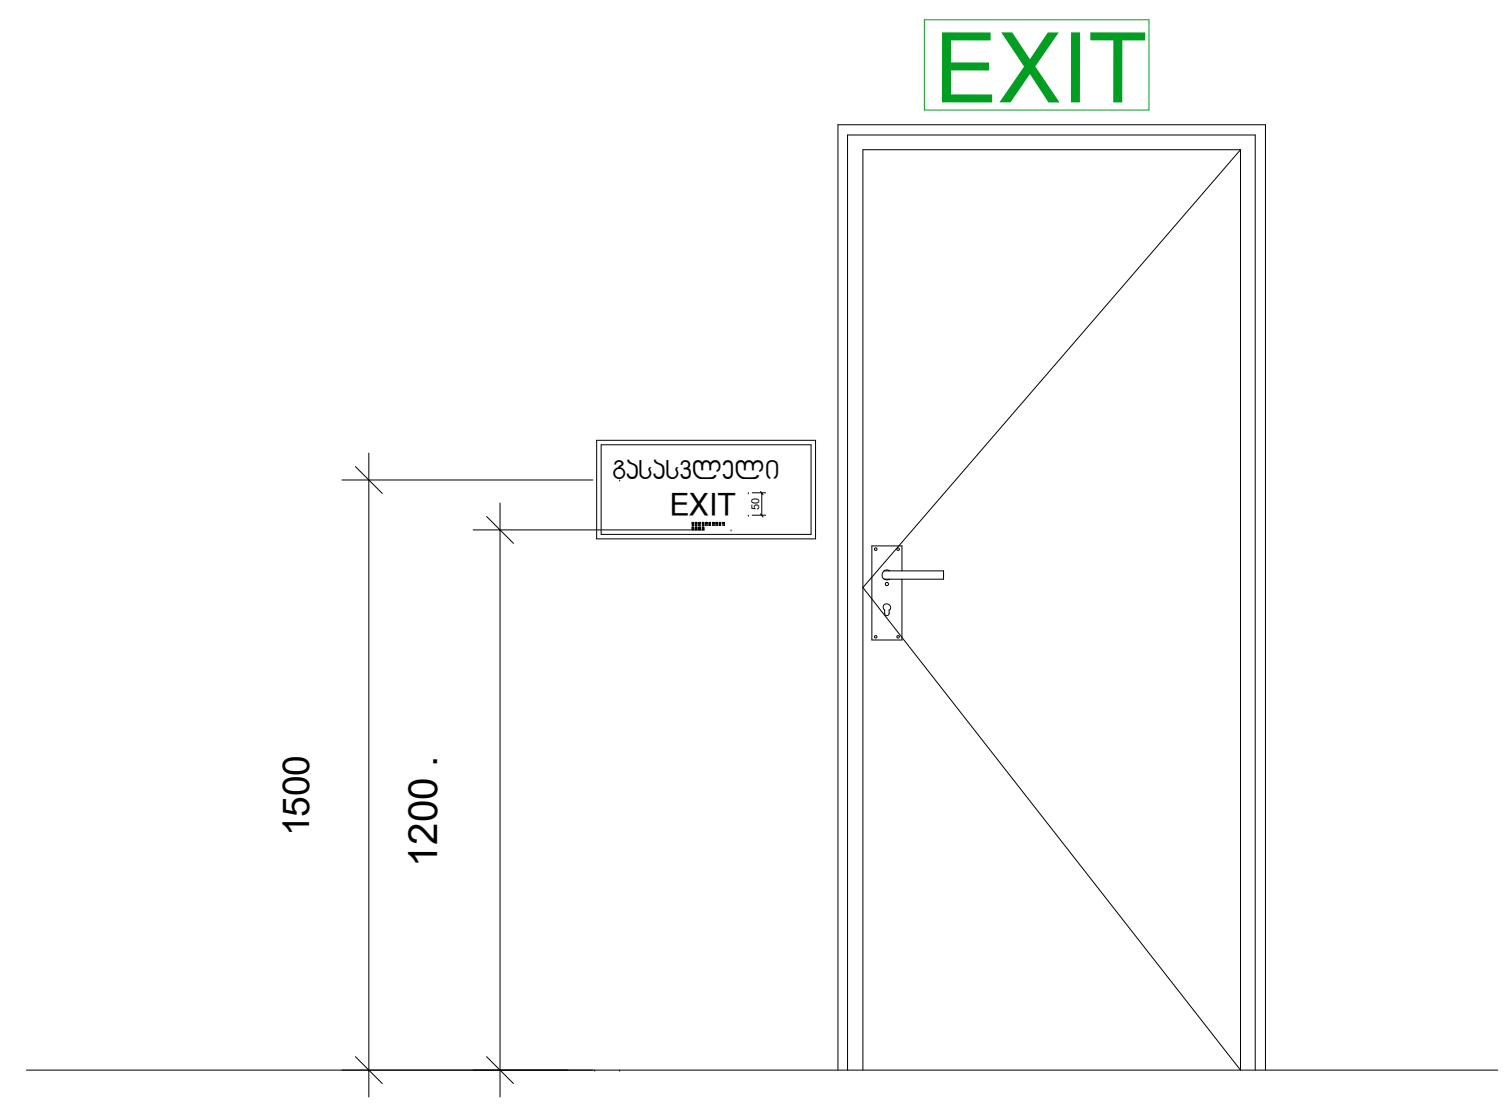

შენიშვნა: EXIT სიმბოლოები არ არის ამრეკლავი ზედაპირის და მათი ფერი ფონის კონტრასტულია. სიმბოლოების ზედაპირი და მათი ფონი არ აჭარბებს 19 გლოსს 60 გრადუსზე ამრეკლავის საზომით (გლოსმეტრით) გაზომვისას

ფორმატი: A1		თბილისი 2020 წ.
ექსპლიკაცია:		
1	საპროექტო შენობა	
2		
3		
4		
5		
6		
7		

პირობითი ნიშნები

წითელი ხაზი

რეგულირების ხაზი

შენიშვნები

ზომები მოცემულია სანტიმეტრებში

სიმაღლეები მოცემულია მეტრებში

ობიექტი

ქ. თბილისი , ფეიქრების ქ. №14
ს/კ: 01.11.19.004.039

დამკვეთი

შპს XXI არ სი
ს/კ

შემსრულებელი

შპს "პროჯექტ გრუპი" (ს/კ 404573083) არქიტექტორი რევაზ სულავა (პ/ნ 01024080499) ქ.თბილისი დიდაენის პარკის ტერიტორია ნაკვ 03/003 ტელ: 555 999 540

დირექტორი			
არქიტექტორი			
დამკვეთი			
მასშტაბი	1:200	დეტალიზაცია1	
თარიღი	2020 წ.		
სტადია		ფურცლები	ფურცელი
არქიტექტურული პროექტი		A014	A012

საქართველო შპს "პროჯექტ გრუპი" 404573083 GEORGIA "PROJECT GROUP LLC"

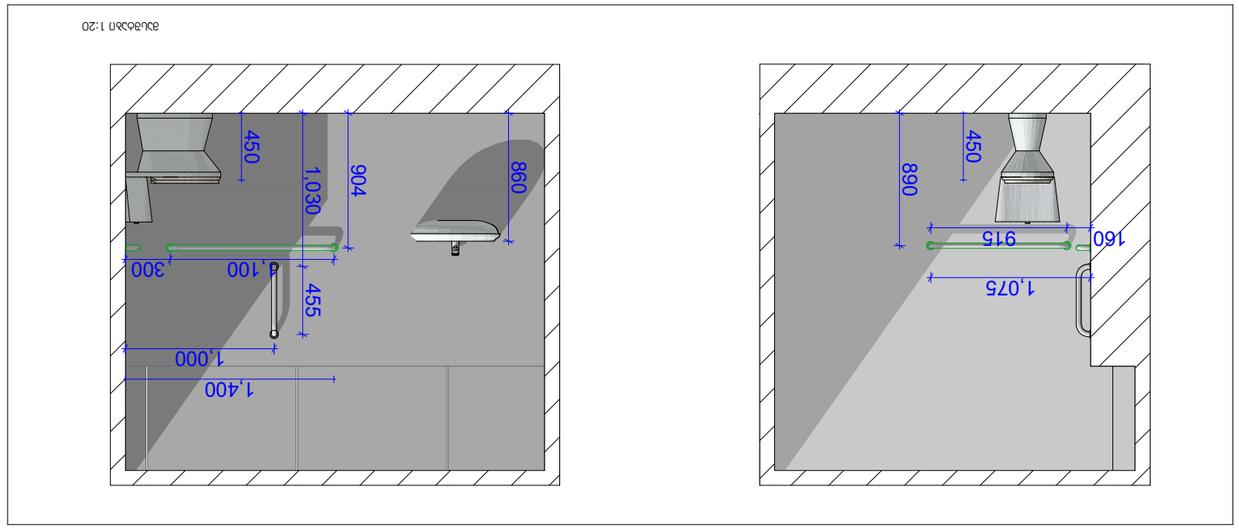


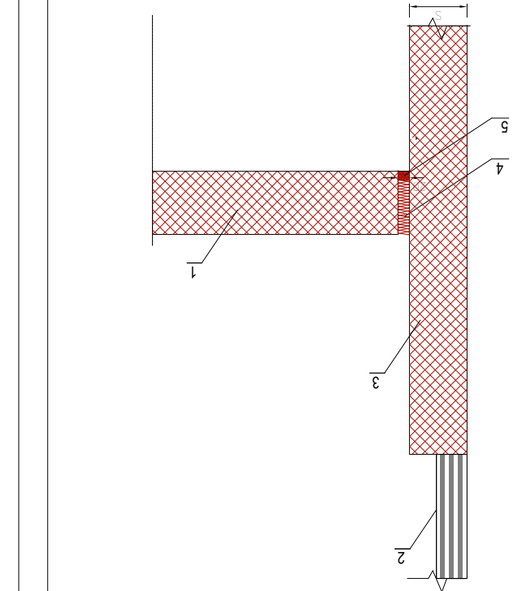



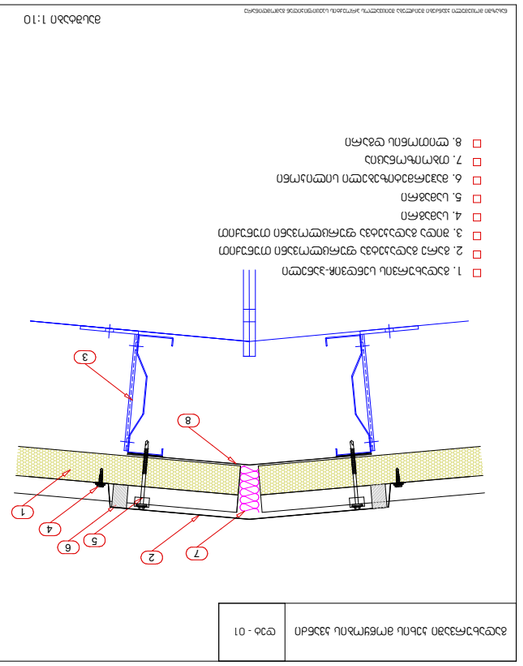



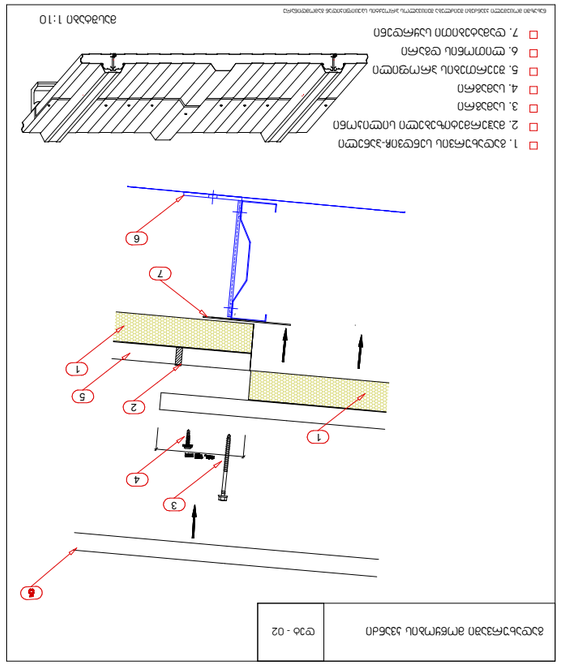























































