ფასადი A3

ბინათმშენებლობა

ბინა N1

ფასადი

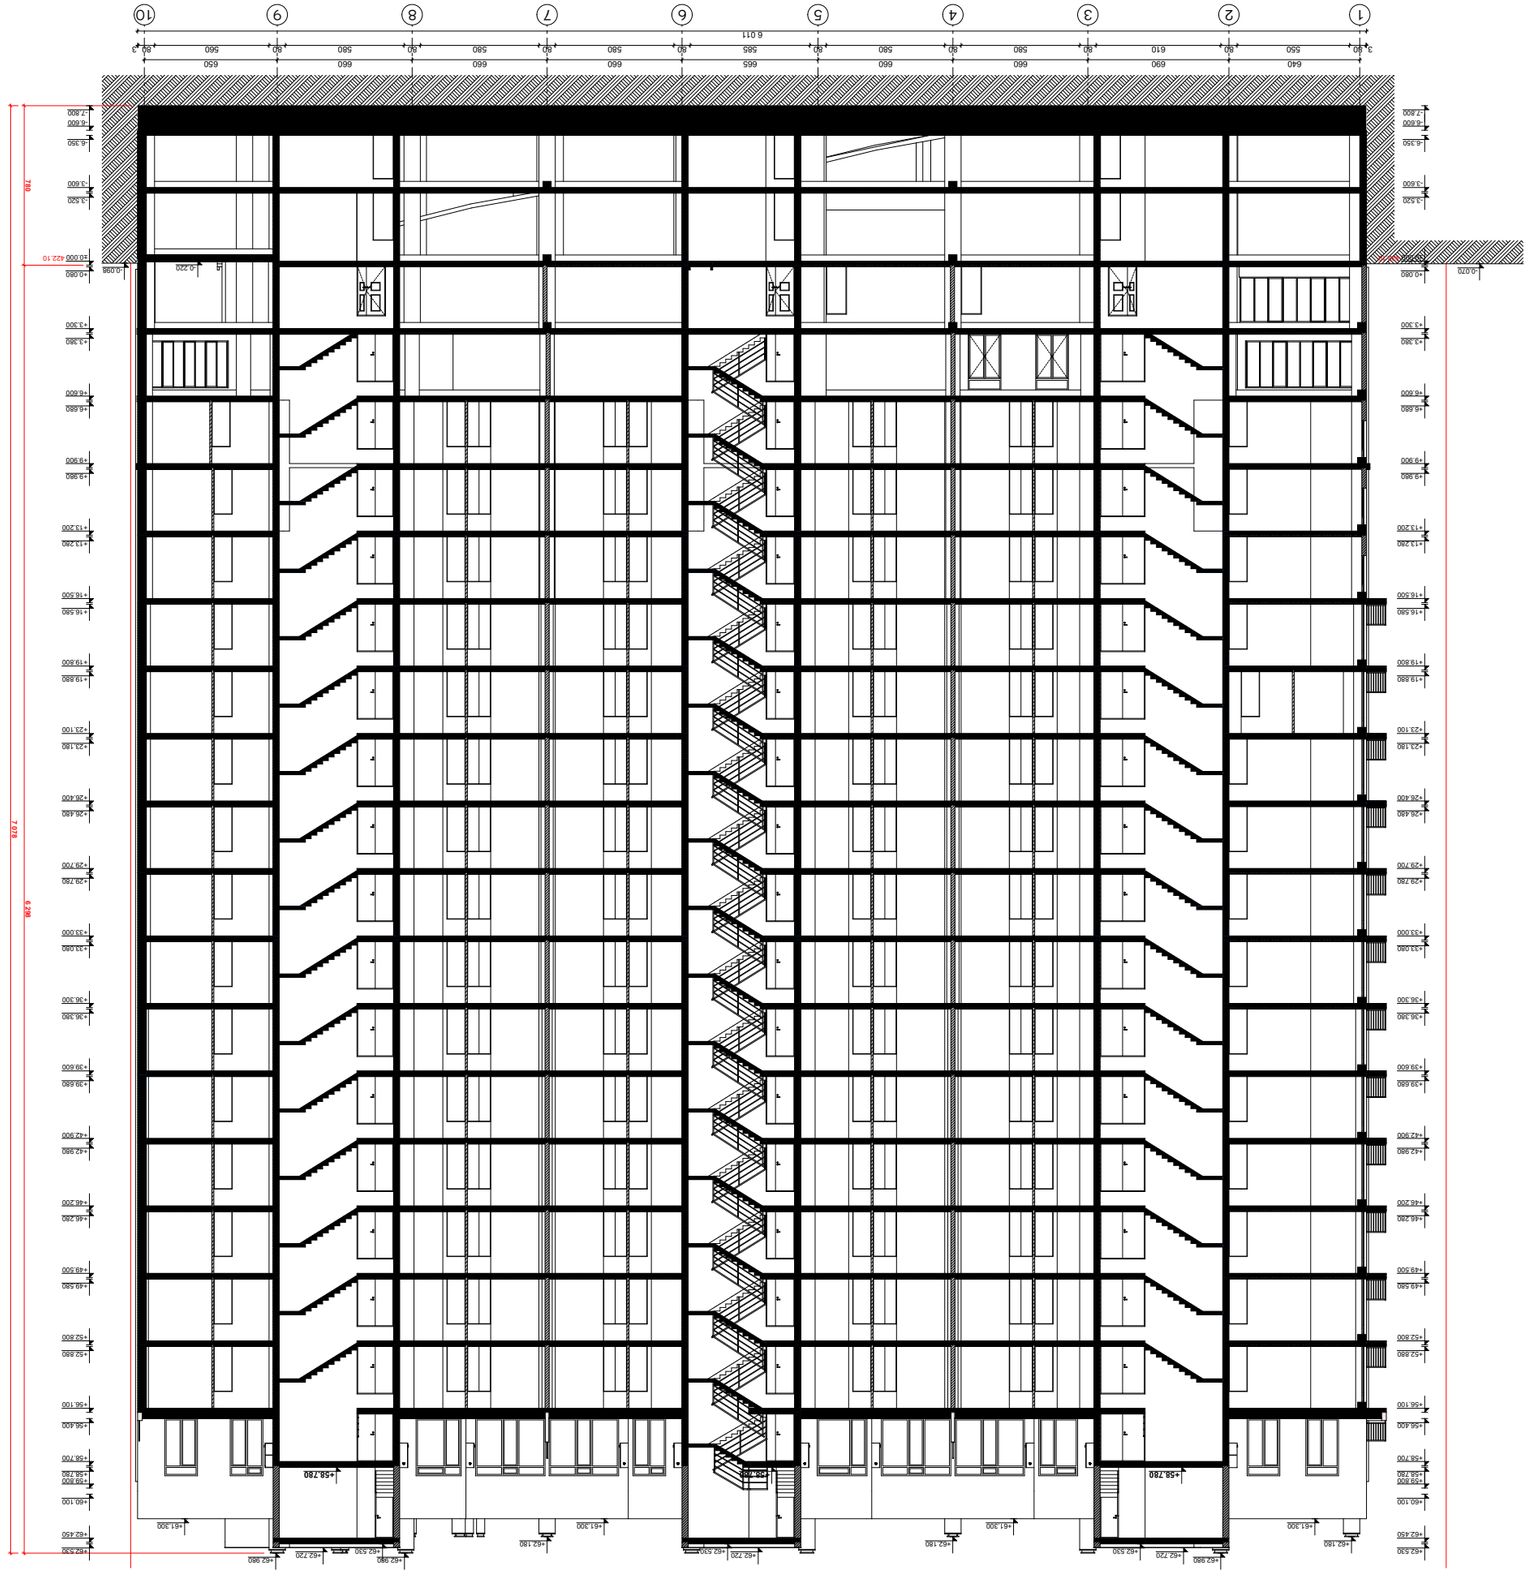

1
2
3
4
5
6
7
8
9
10
6 011
+58.780
+58.780
+61.300
+62.180
+62.530
+62.720
+62.880
+0.020
-0.080
-0.098
-0.220
+3.300
+3.380
+6.600
+6.680
+9.900
+9.980
+13.200
+13.280
+16.500
+16.580
+19.800
+19.880
+23.100
+23.180
+26.400
+26.480
+29.700
+29.780
+33.000
+33.080
+36.300
+36.380
+39.600
+39.680
+42.900
+42.880
+46.200
+46.280
+49.500
+49.580
+52.800
+52.880
+56.100
+56.400
+58.700
+58.820
+60.100
+62.450
+62.530
+62.880
+62.720
+62.180
+61.300
+61.300
+61.300

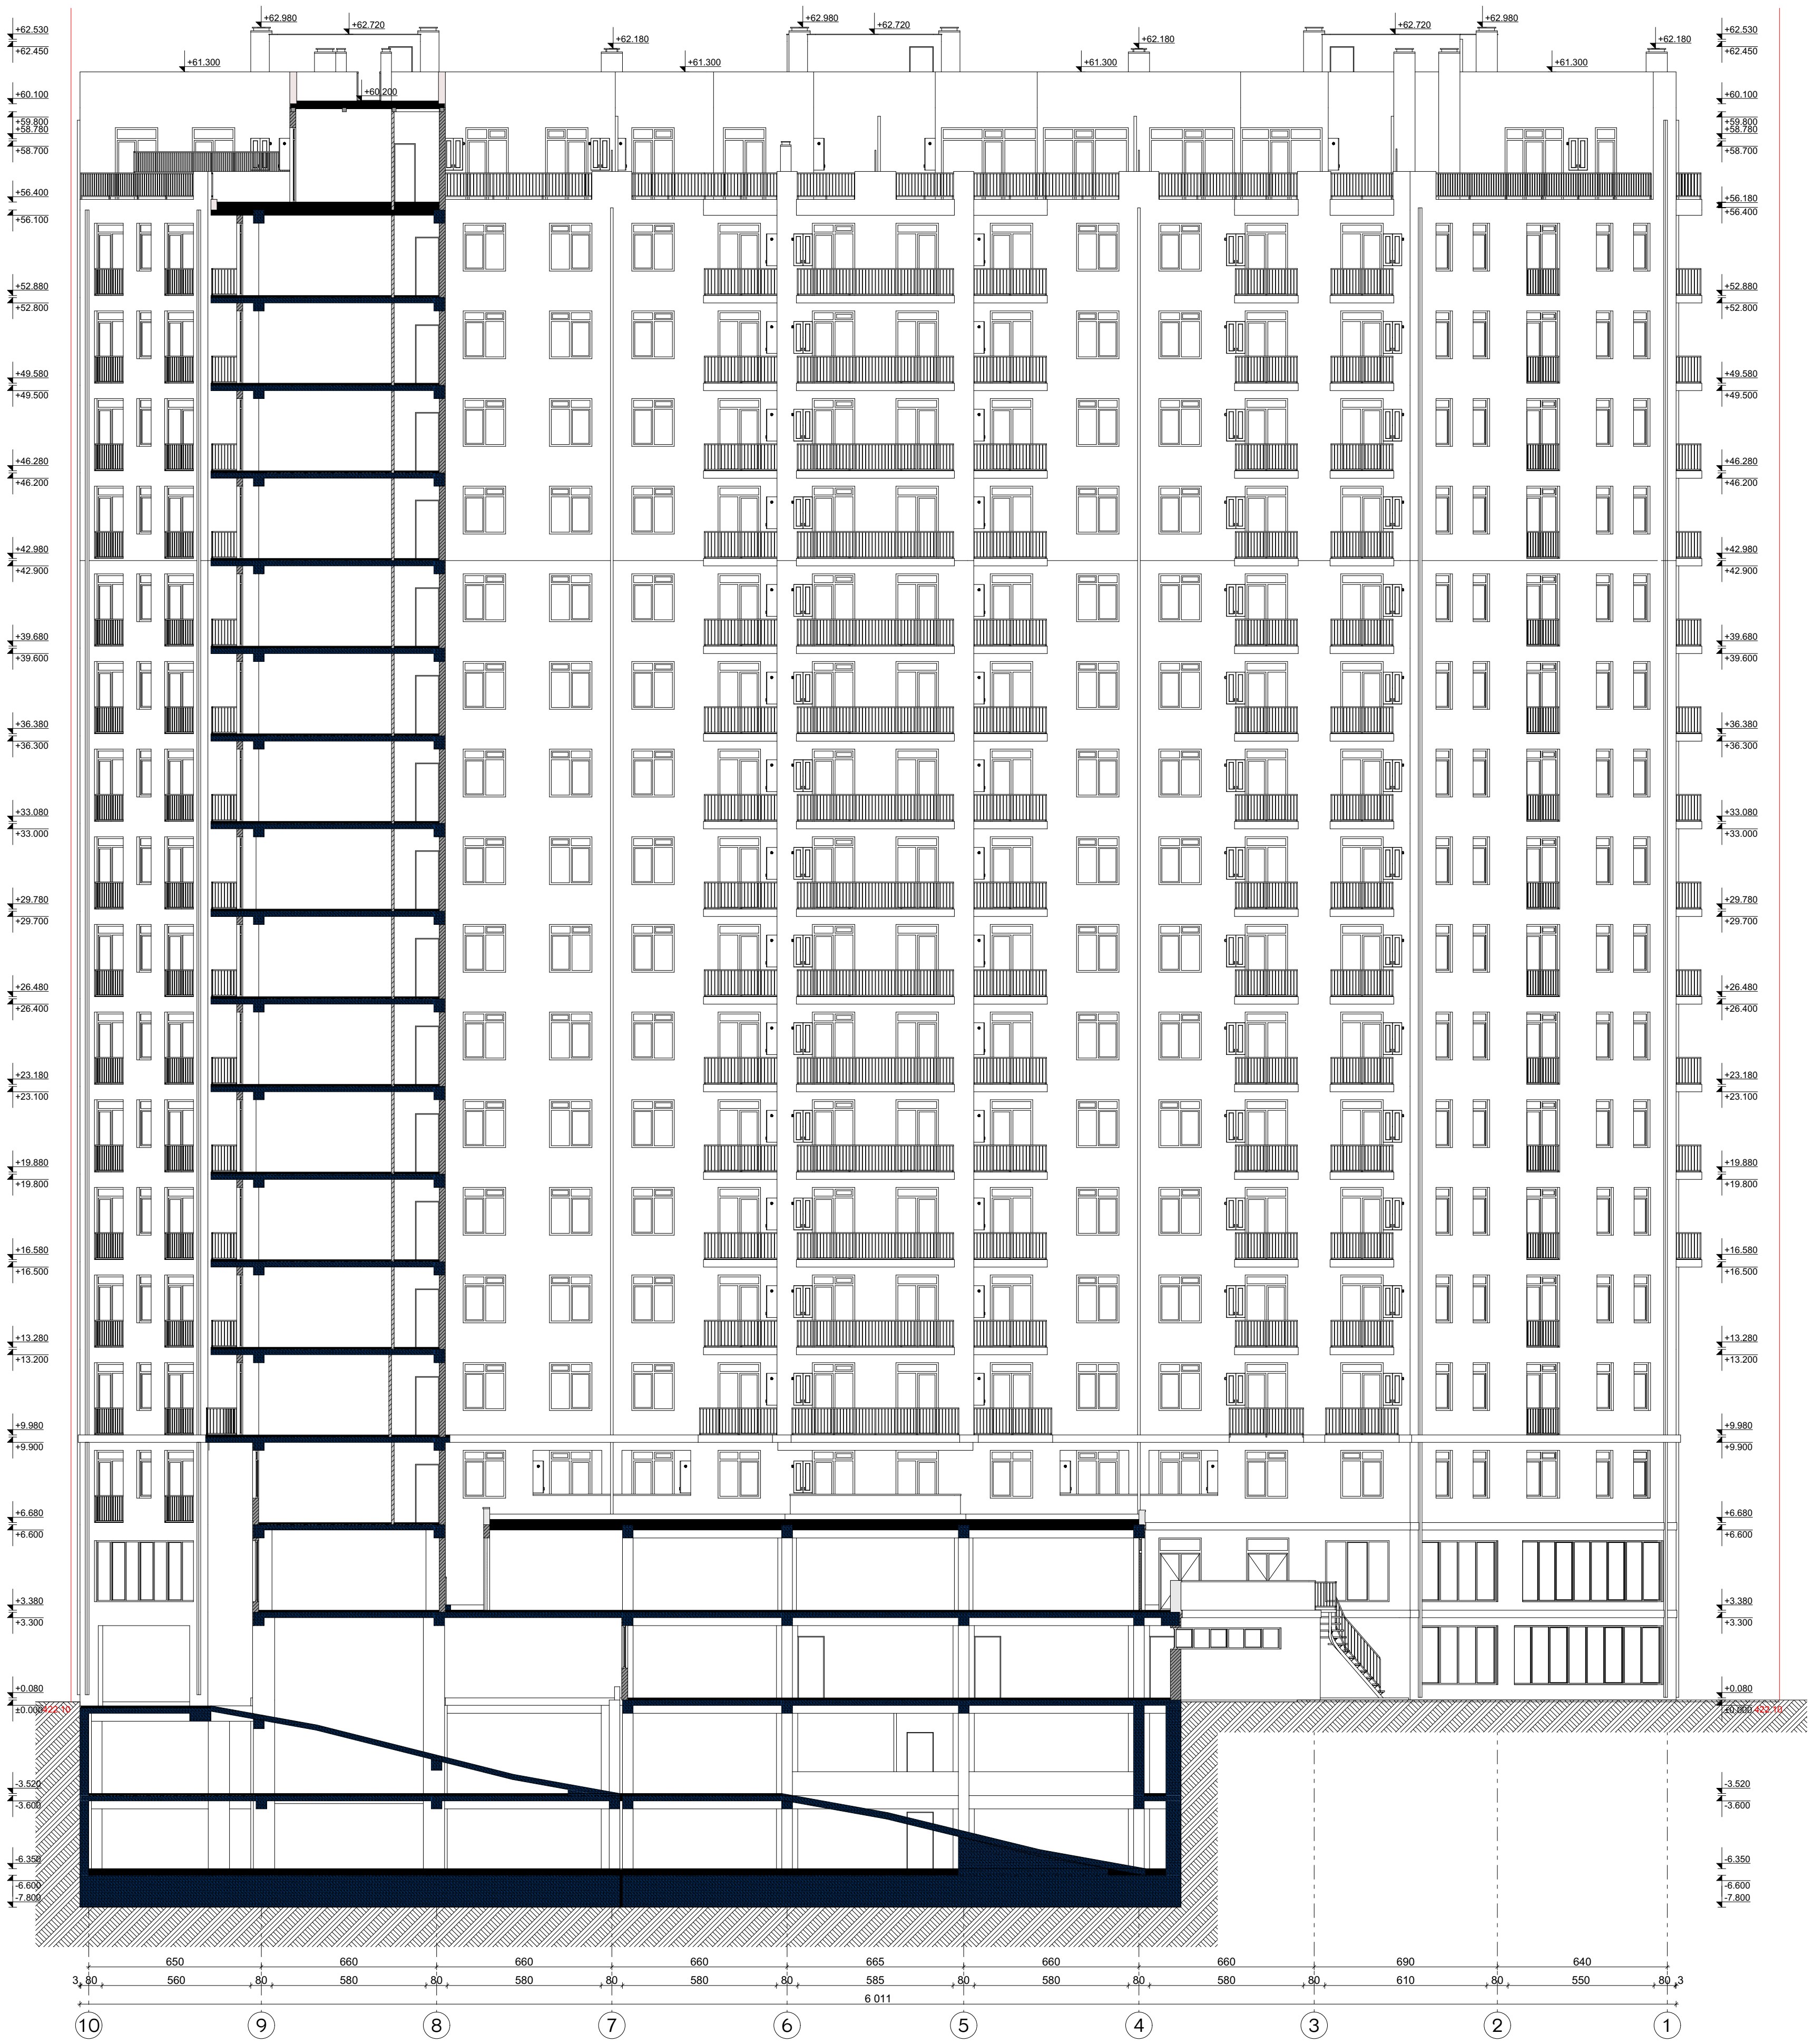

ფორმატი A3

პირობითი აღნიშვნები

საკადასტრო საზღვარი

შენიშვნა

ფ/პ: ავთანდილ ლომსაძე

მრავალბინიანი საცხოვრებელი სახლი

არქიტექტურული ნაწილი / კორექტირებული პროექტი

ქ. თბილისი, მასივი დიღომი, კვარტალი III, (ნაკვ 43/7)
ს/კ: 01.13.03.043.007

ჭრილი "2-2"

ავტორი	ა. ლომსაძე	
შეასრულა	ა. ლომსაძე	

მასშტაბი	ფურცელი	თბილისი
1:300		11/11/2021







