

პირობითი აღნიშვნები

საკადასტრო საზღვარი

შენიშვნა

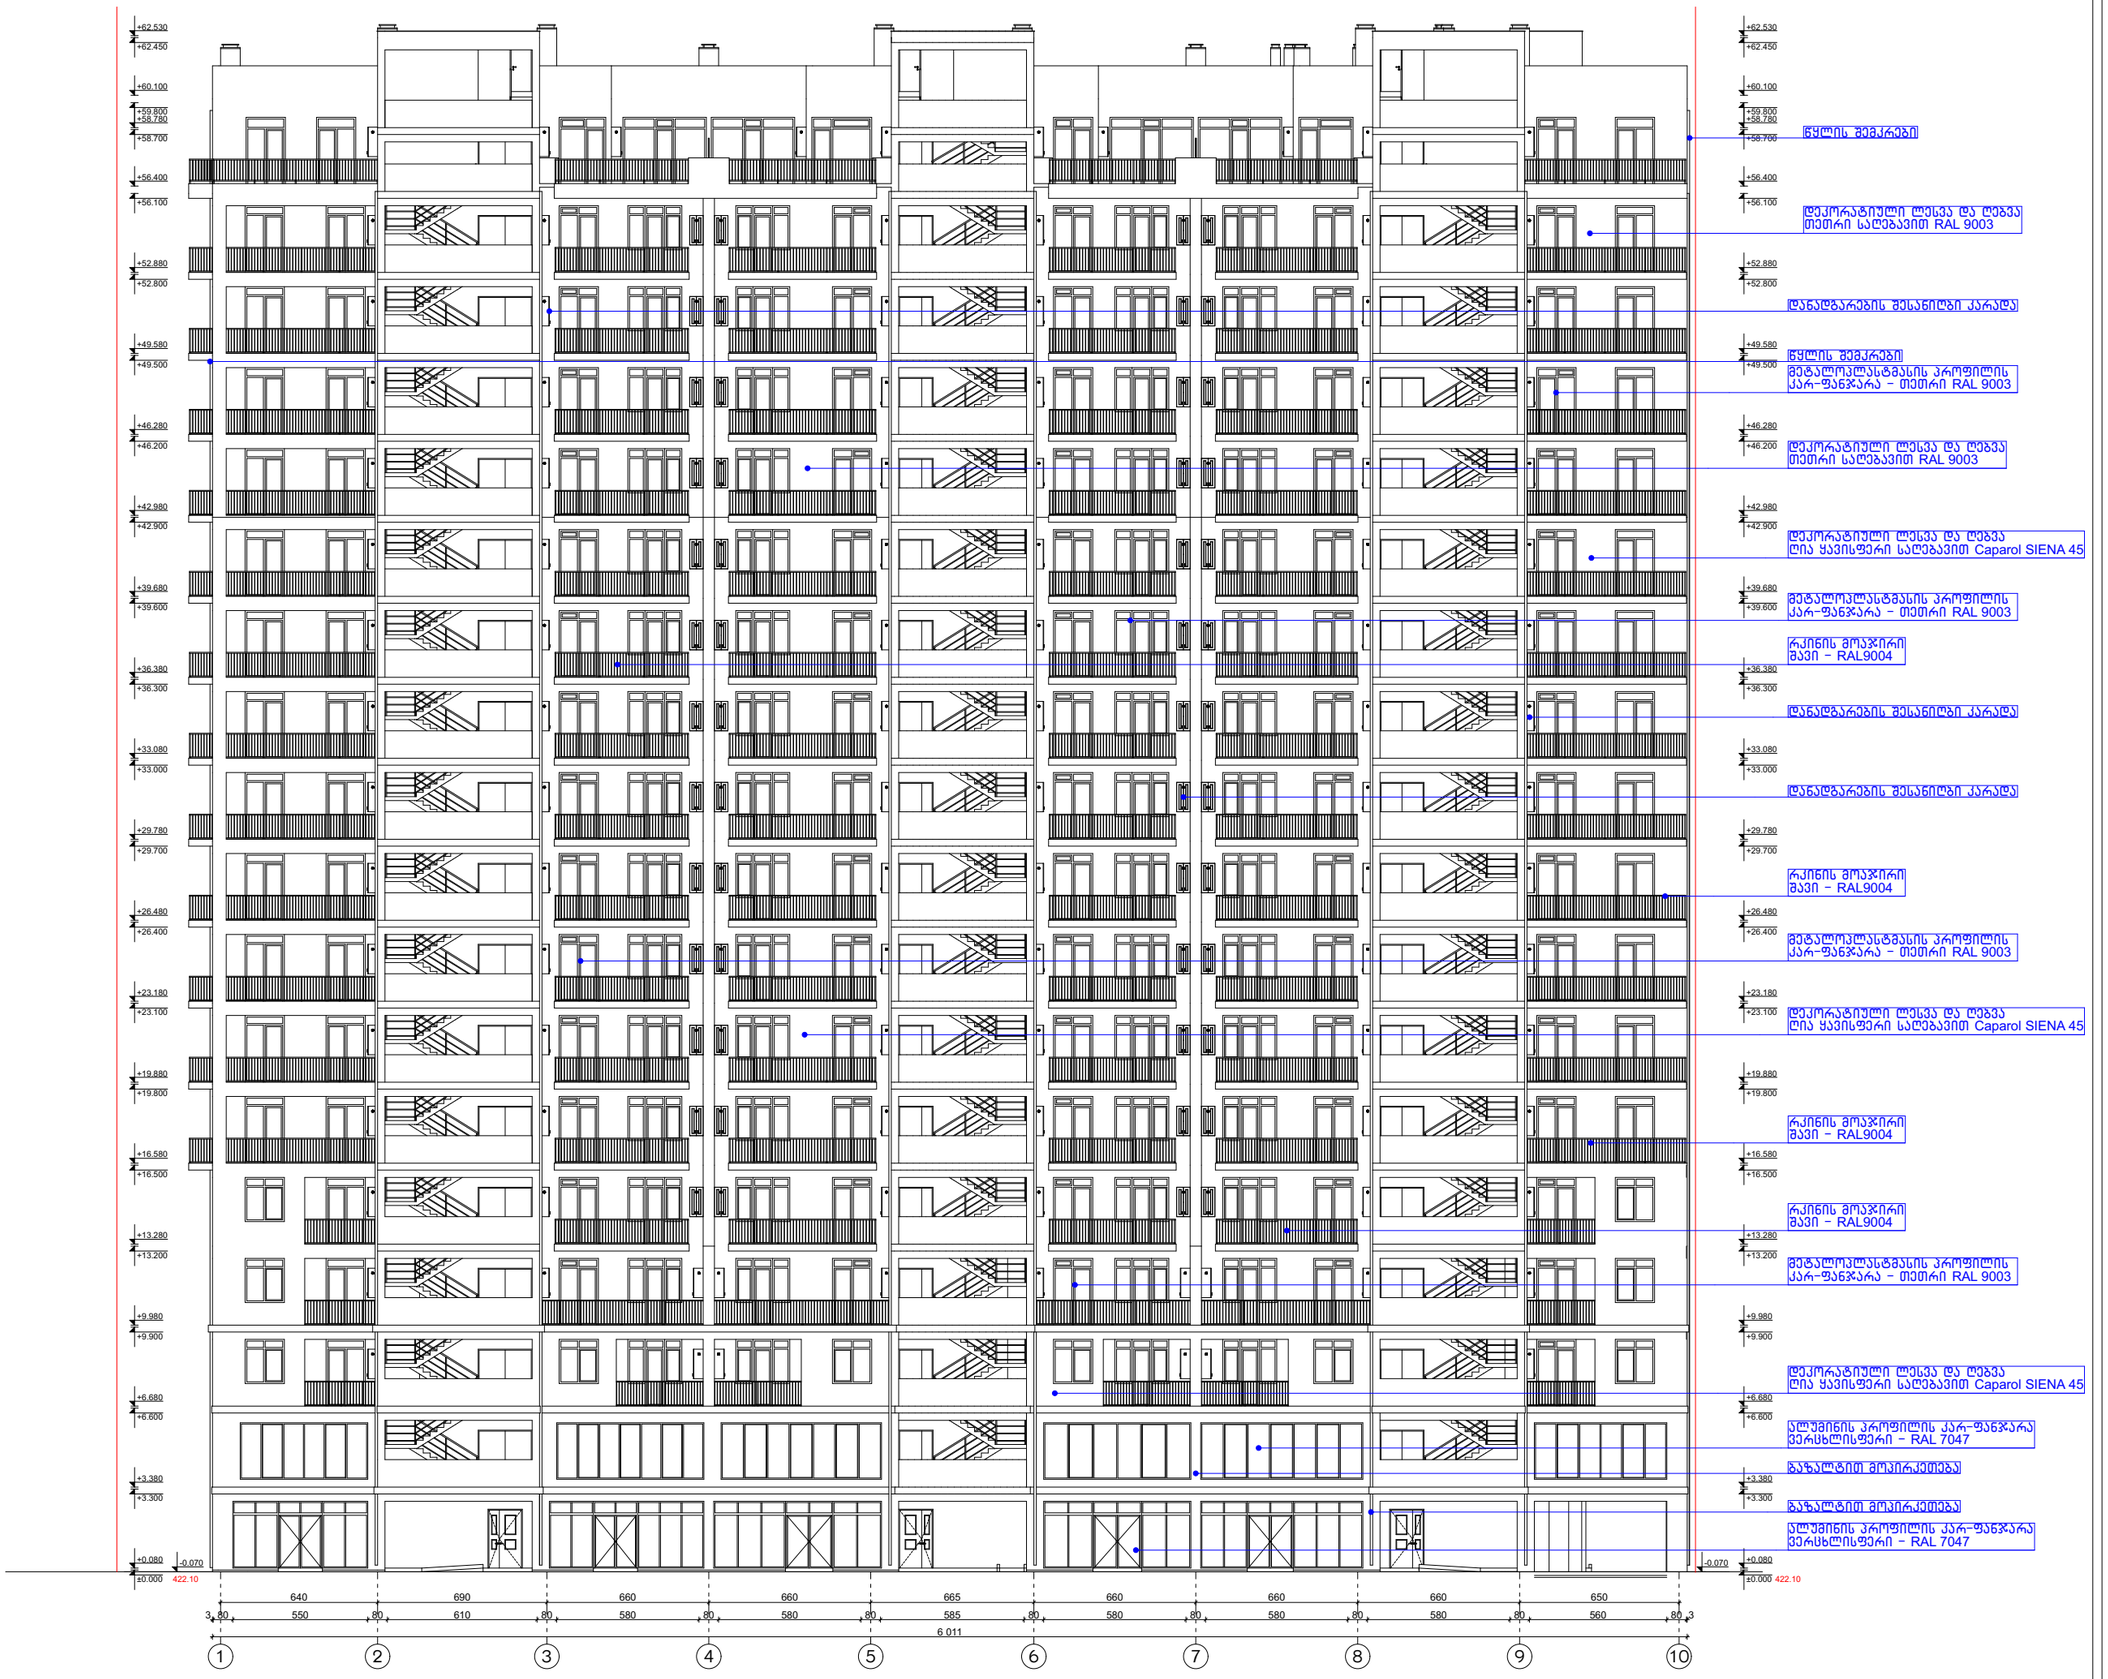

ფ/პ: ავთანდილ ღომსაძე





ქ. თბილისი, მასივი ძიღომი, კვარტალი III, (ნაკვ 43/7)
ს/კ: 01.13.03.043.007

ფასადი "1-10" ღერძებში

პროექტი	ა. ღომსაძე	
შემსრულა	ა. ღომსაძე	

მასშტაბი	ფორმატი	თარიღი
1:250		11/11/2021

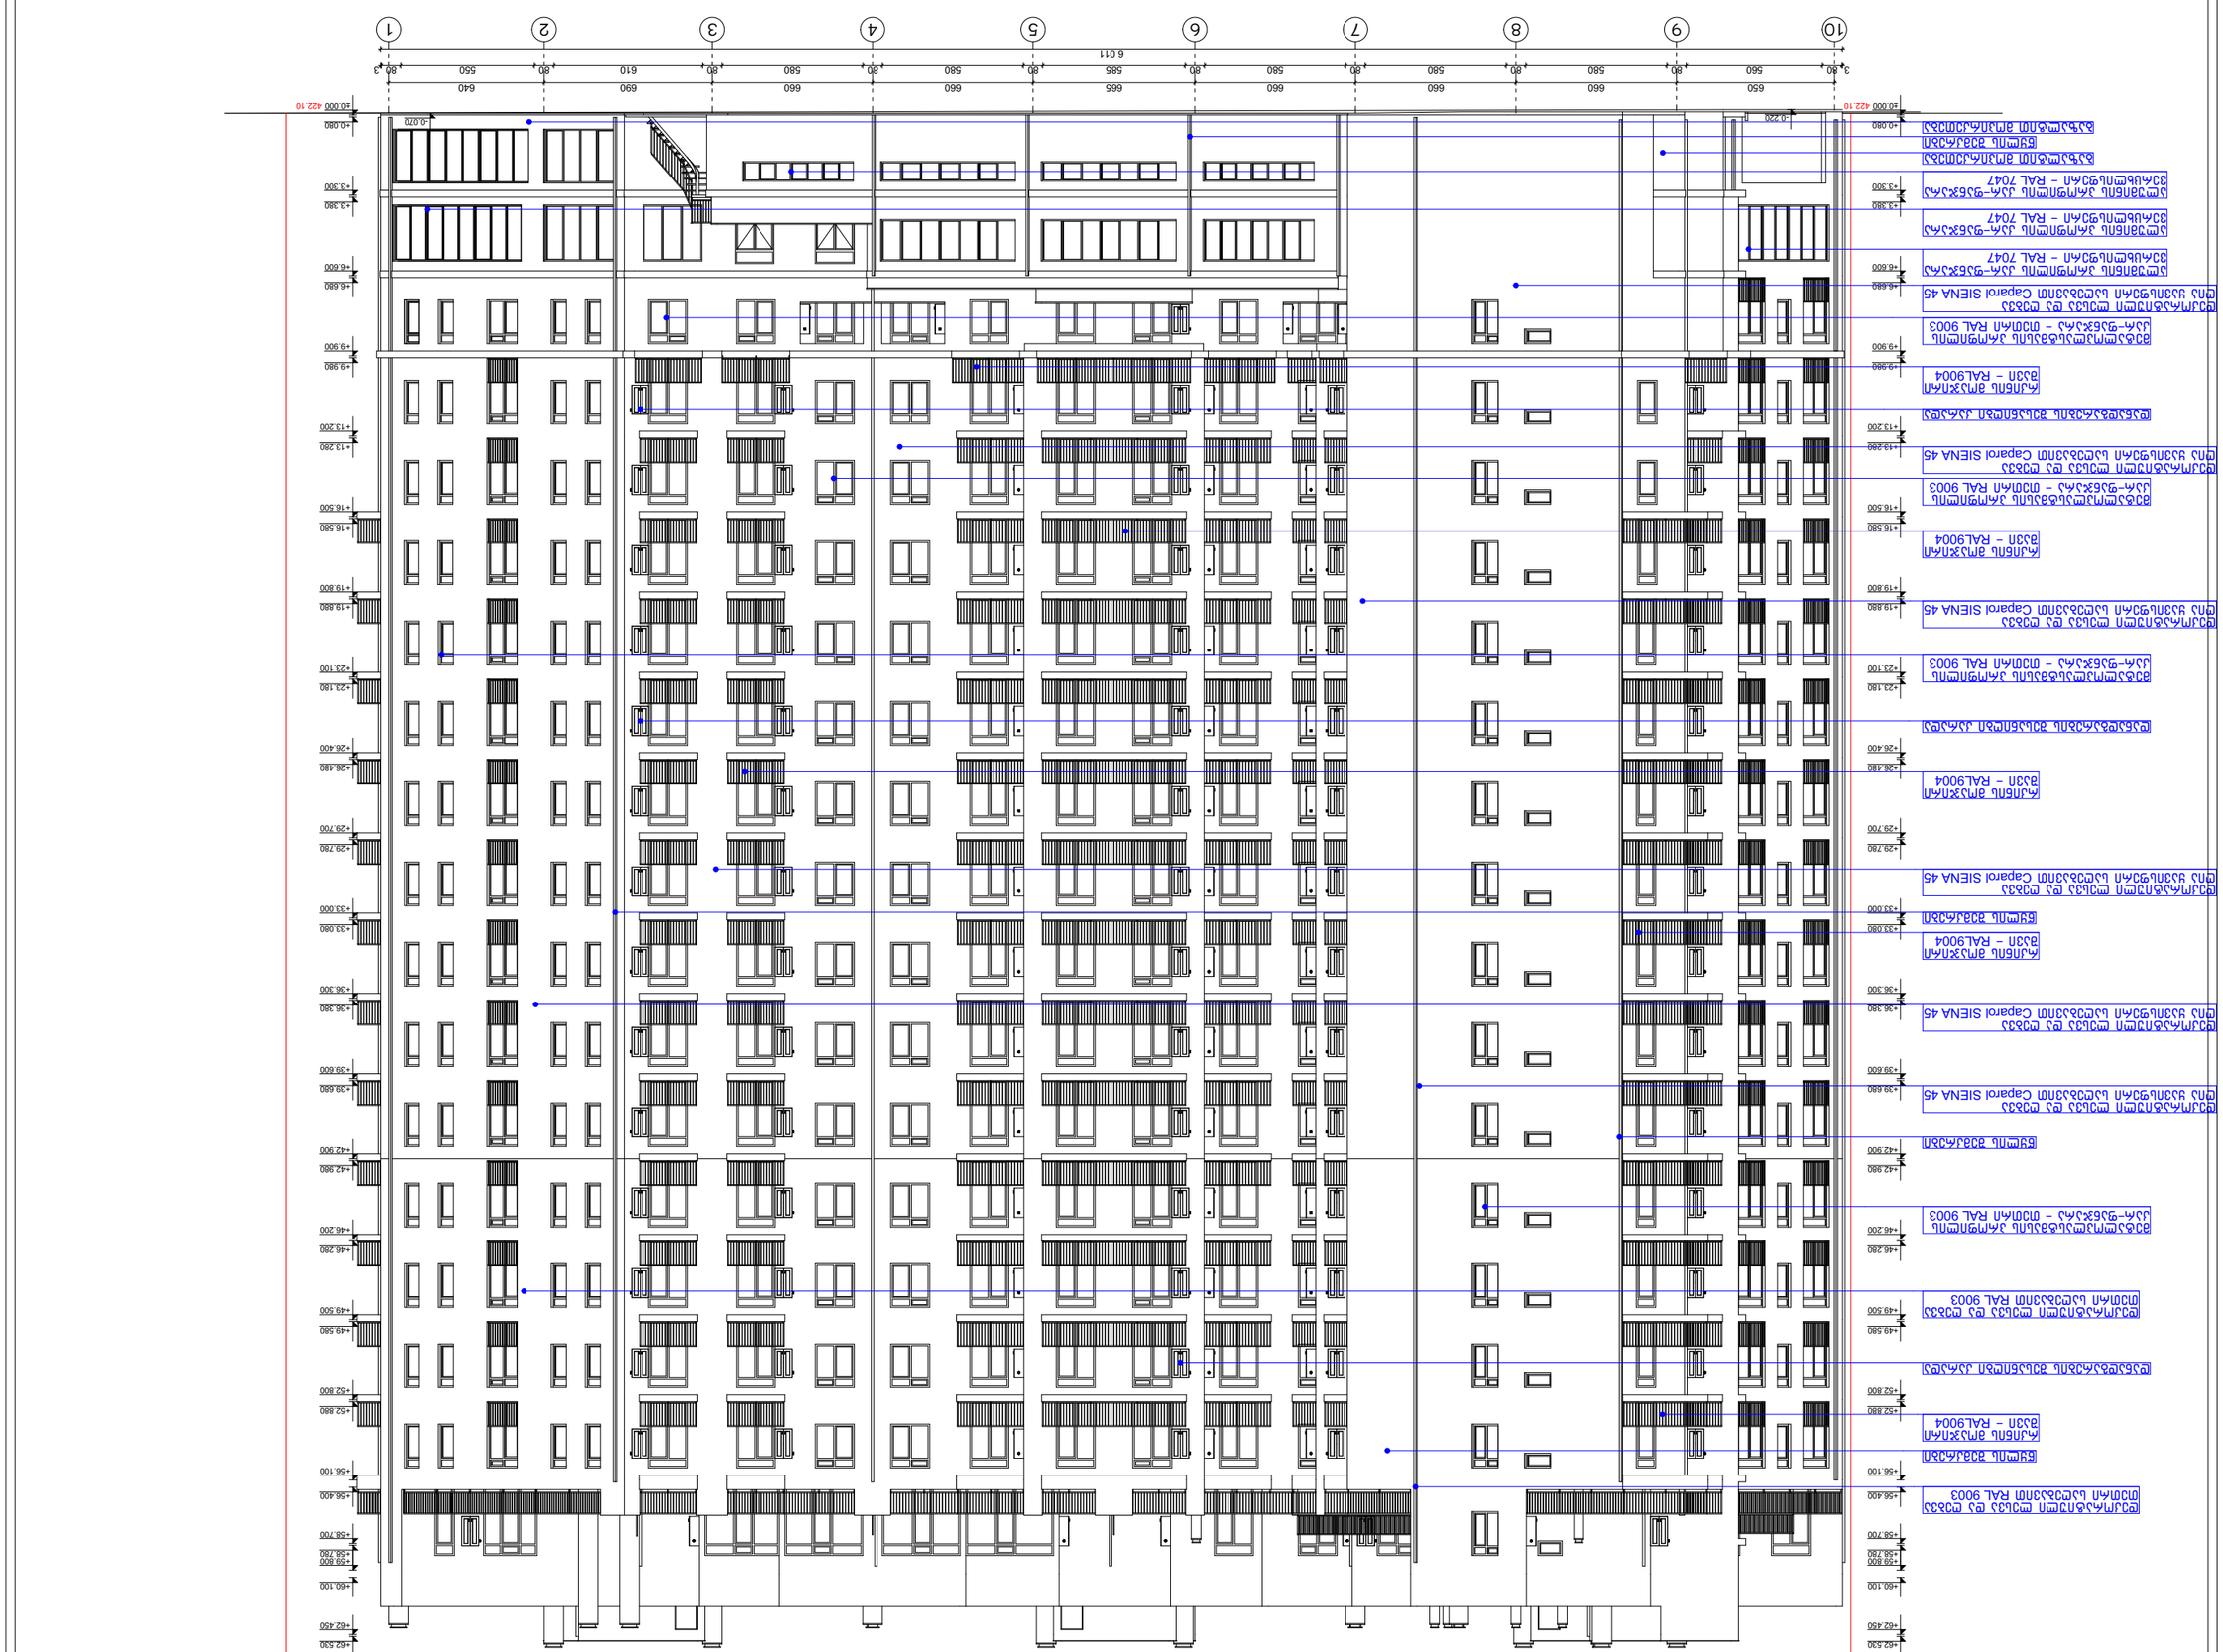
1
2
3
4
5
6
7
8
9
10
6 011

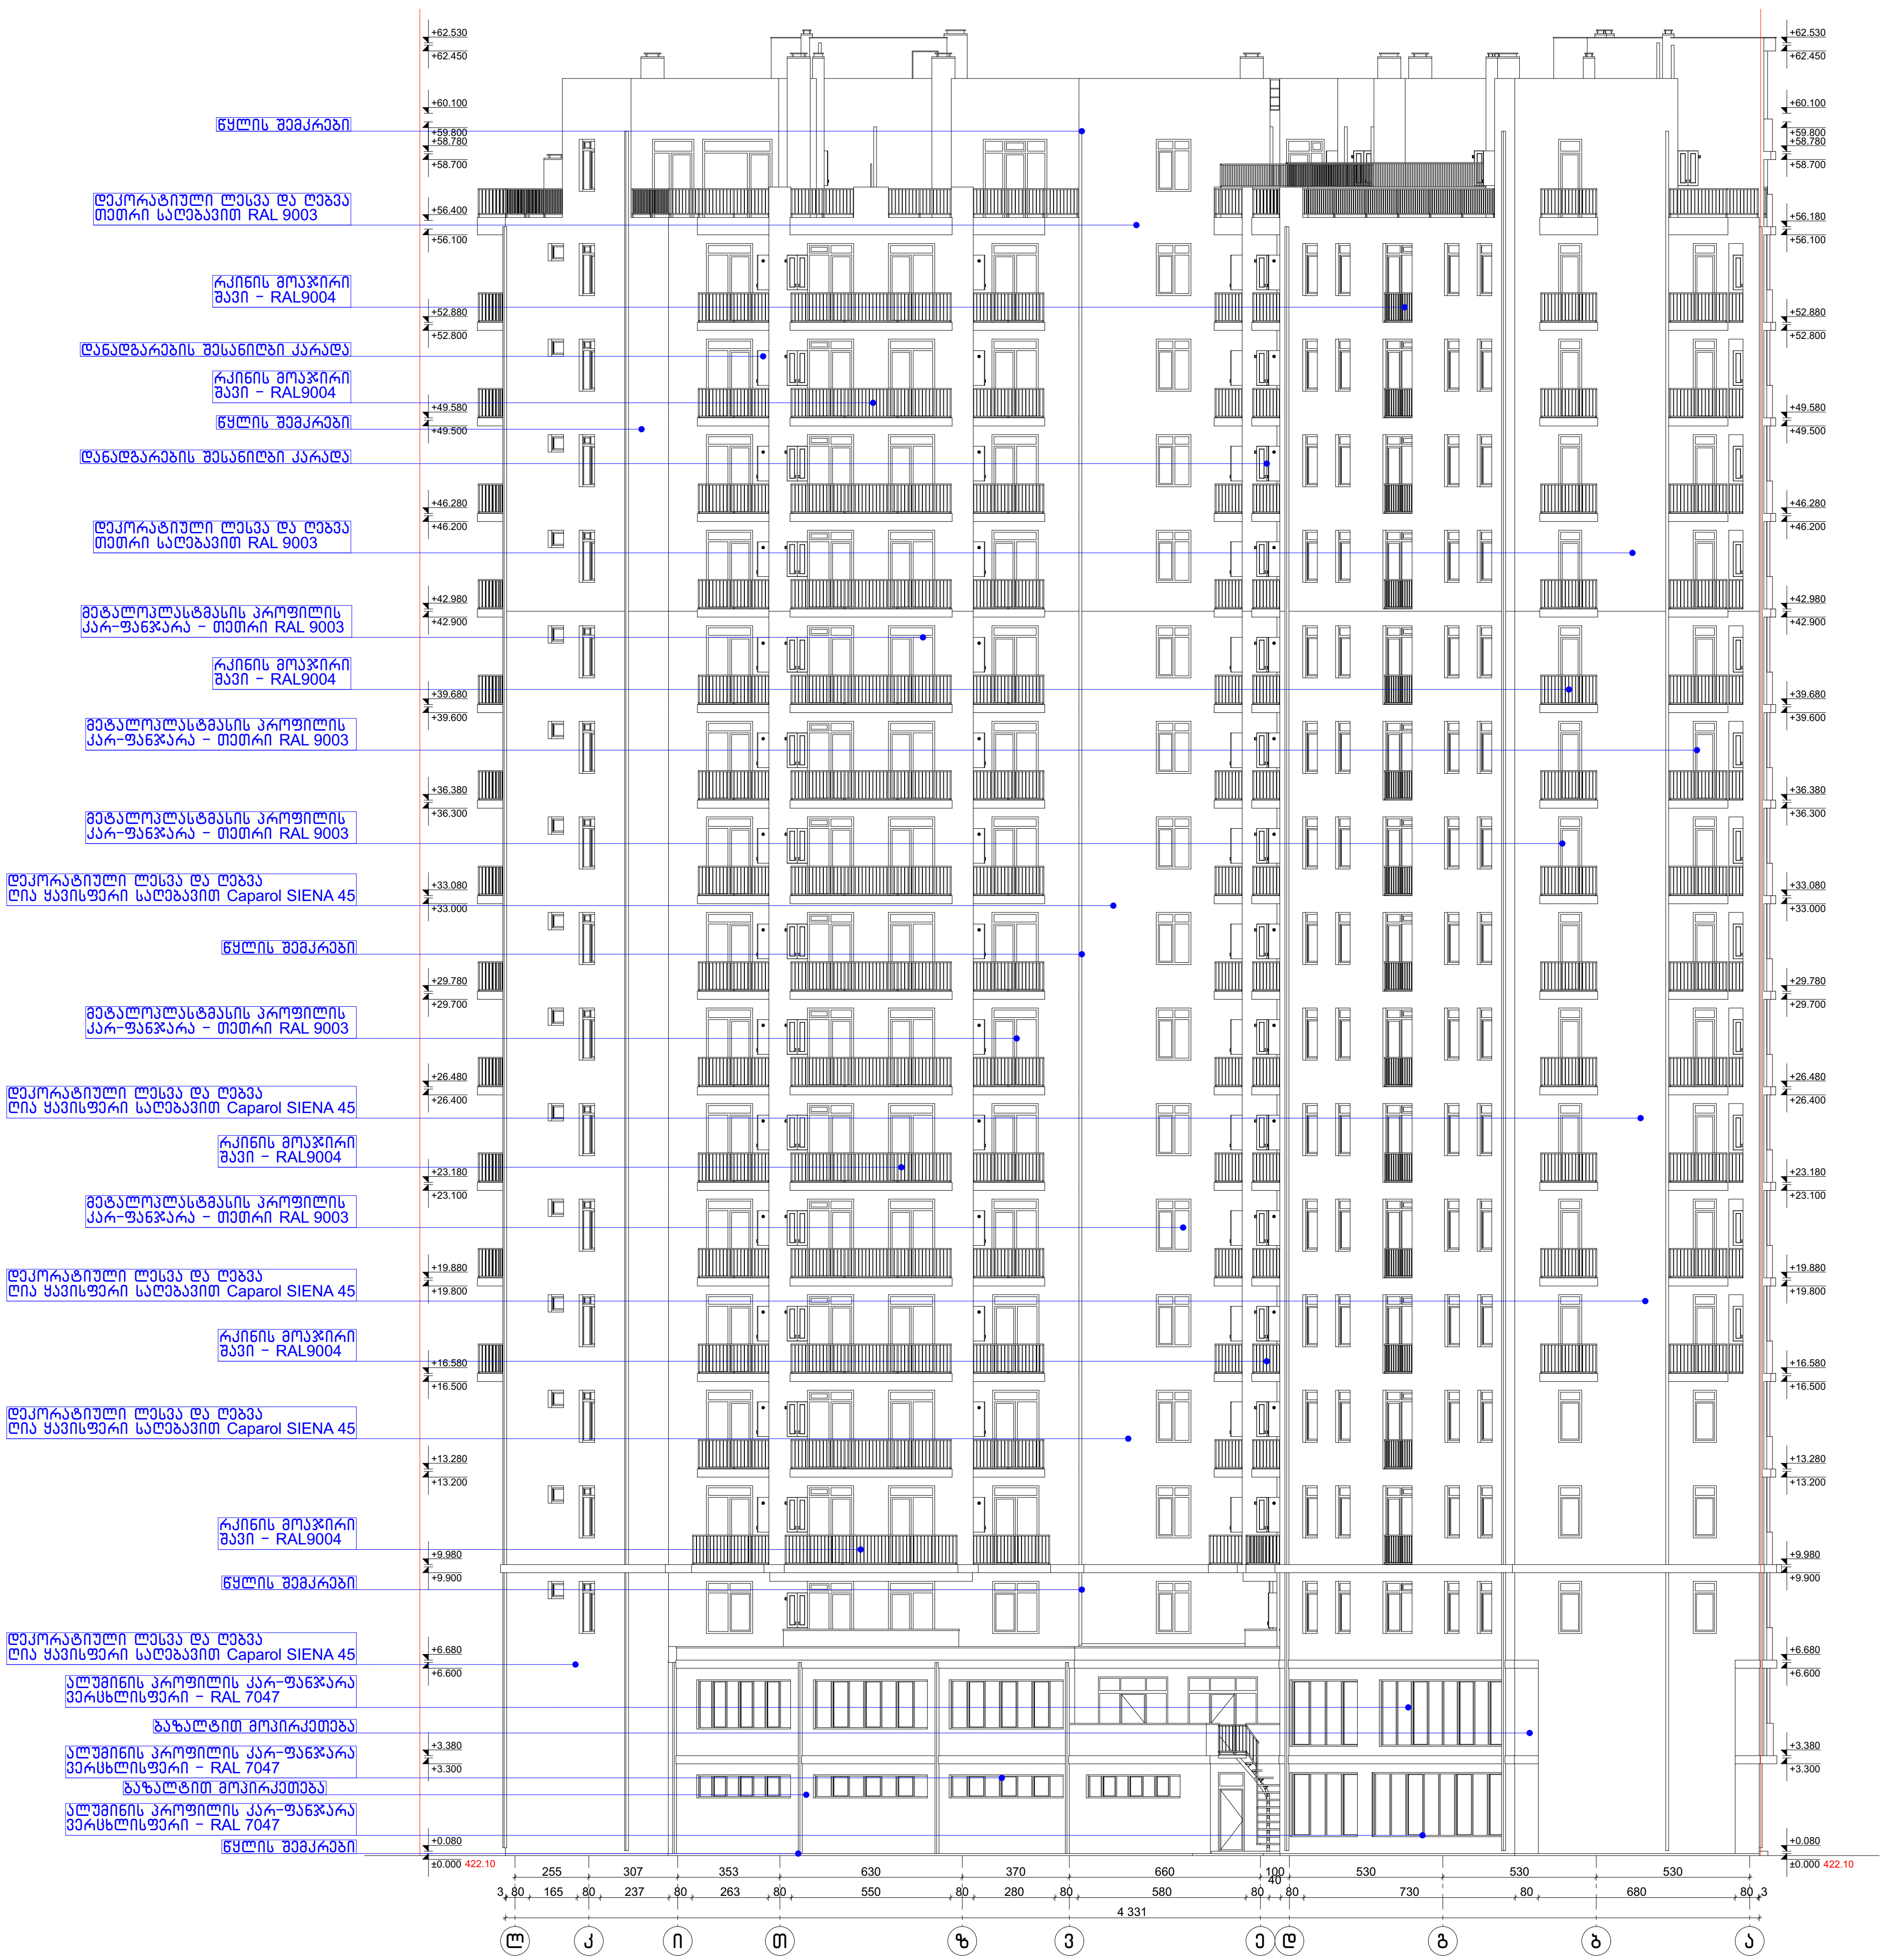

ფორმატი A3

პირობითი აღნიშვნები

საკადასტრო საზღვარი

შენიშვნა

ფ/პ: ავთანდილ ლომსაძე

მრავალბინიანი საცხოვრებელი სახლი


არქიტექტურული ნაწილი / კორექტირებული პროექტი

ქ. თბილისი, მასივი დიღომი, კვარტალი III, (ნაკვ 43/7)
ს/კ: 01.13.03.043.007

ფასადი "ლ-ა" ღერძებში

ავტორი	ა. ლომსაძე	[signature]
შეასრულა	ა. ლომსაძე	[signature]

მასშტაბი	ფურცელი	თარიღი
1:250		11/11/2021

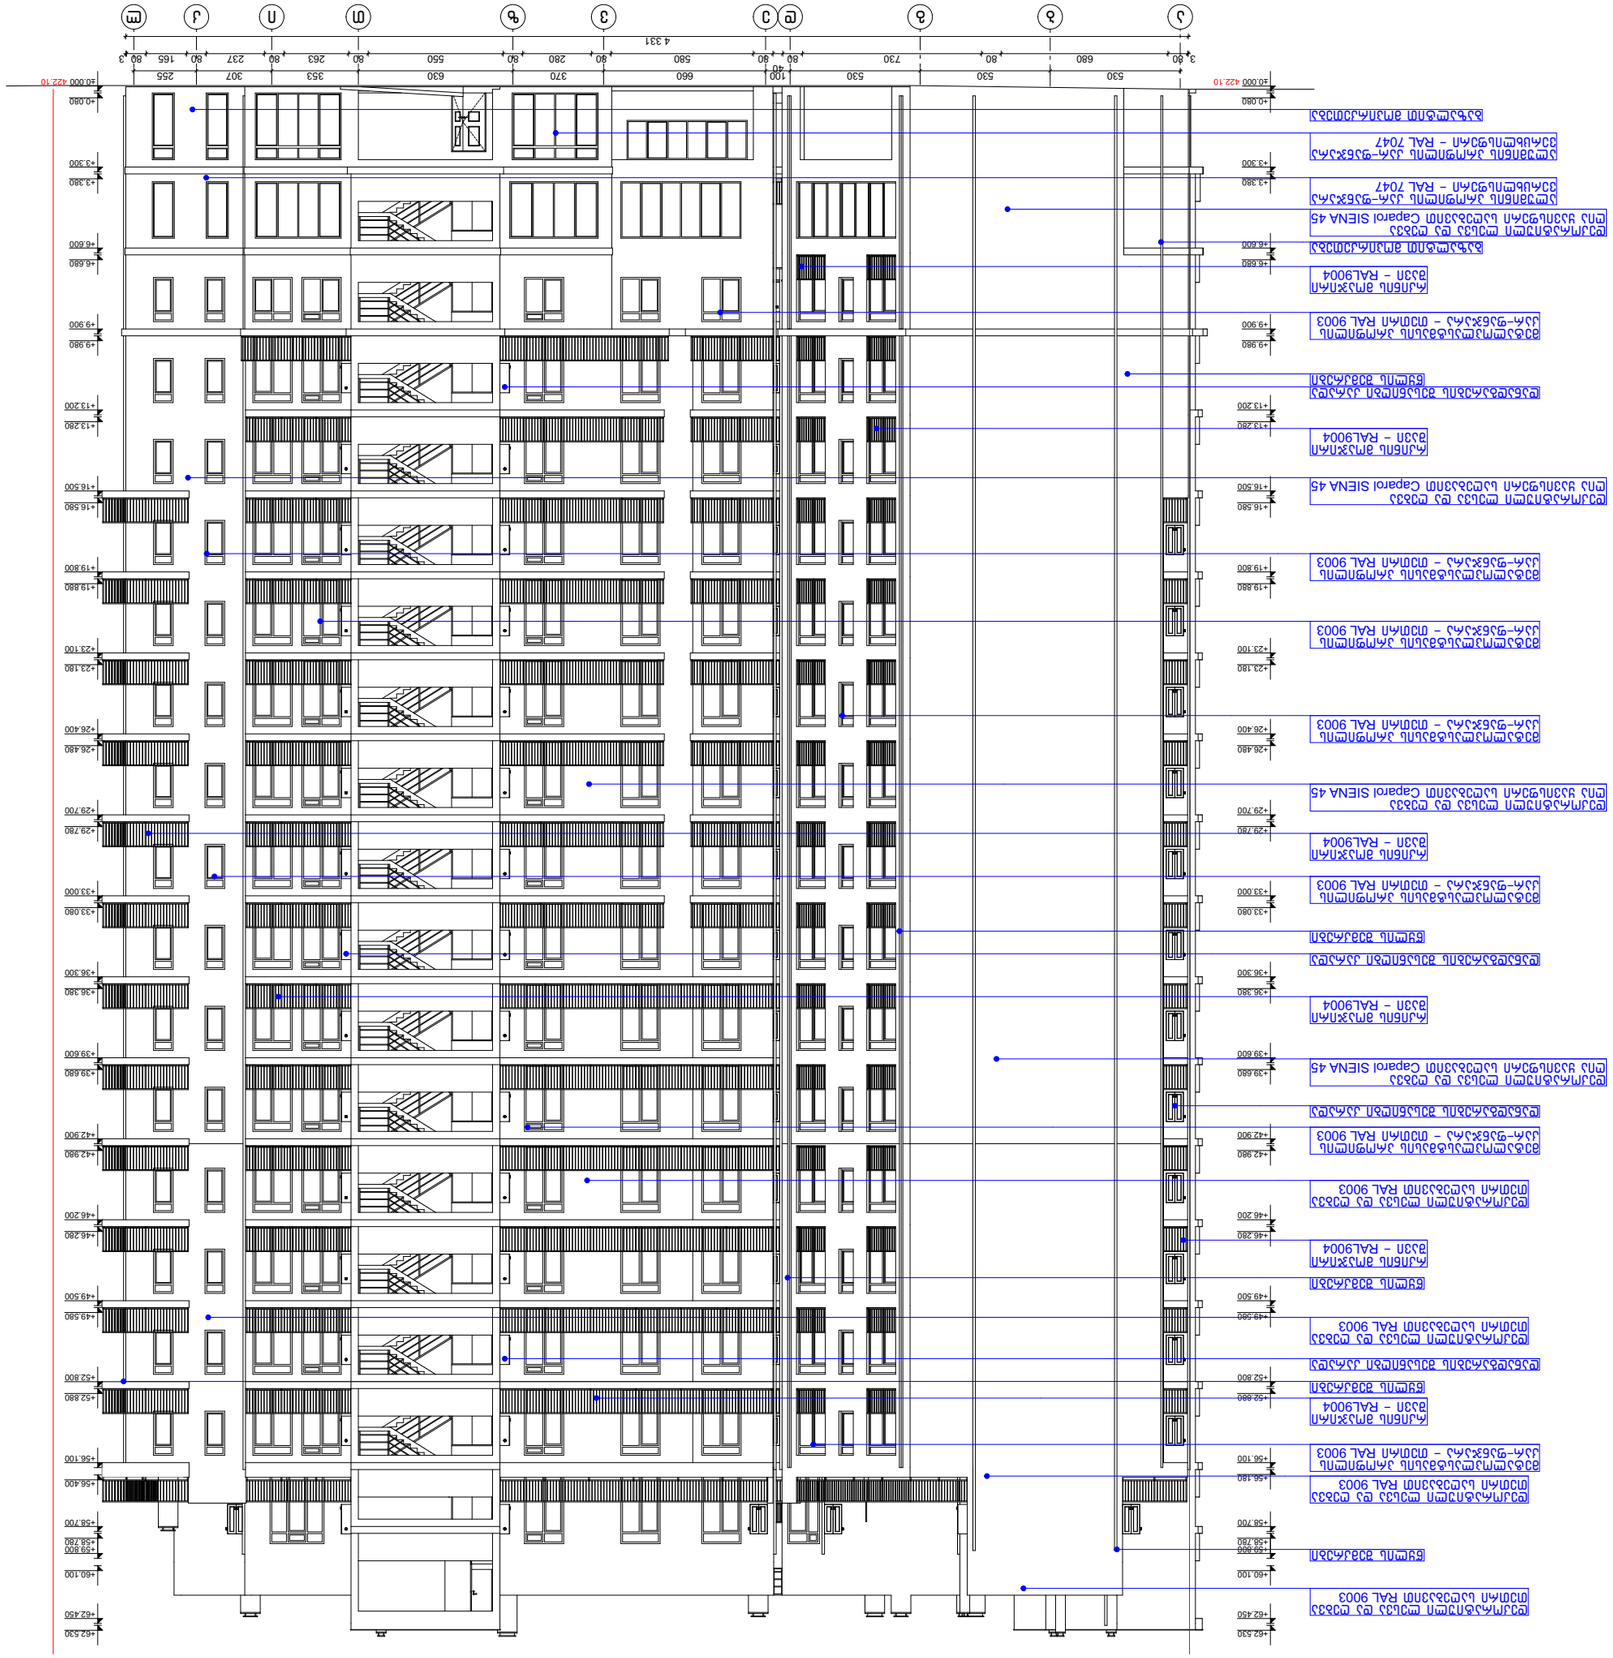
3.60
530
530
730
80
100
40
80
80
660
370
80
280
80
550
80
630
80
263
80
353
80
237
80
307
80
255
80
165
80
3
4 331
+0.080
+3.300
+3.380
+6.600
+6.680
+9.900
+9.980
+13.200
+13.280
+16.500
+16.580
+19.800
+19.880
+23.100
+23.180
+26.400
+26.480
+29.700
+29.780
+33.000
+33.080
+36.300
+36.380
+39.600
+39.680
+42.900
+42.980
+46.200
+46.280
+49.500
+49.580
+52.800
+52.880
+56.100
+56.180
+58.700
+59.800
+59.880
+60.100
+62.450
+62.530
