საგზაო მოძრაობის ორგანიზაციის ტექნიკური საშუალებები

1.26 -5ც

3.10 - 2ც

3.20 - 4ც

3.21 - 1ც

3.24 - 4ც

3.24 - 3ც

3.25 - 1ც

5.19.1 - 6ც

5.19.2 - 6ც

8.2.1 - 2ც

შუქ. ტ7-3ც

მედროშე 1 ადამიანი

ქვეითთა მოძრაობის მიმართულება

სამშენებლო ტექნიკის მოძრაობის მიმართულება

ღობურა

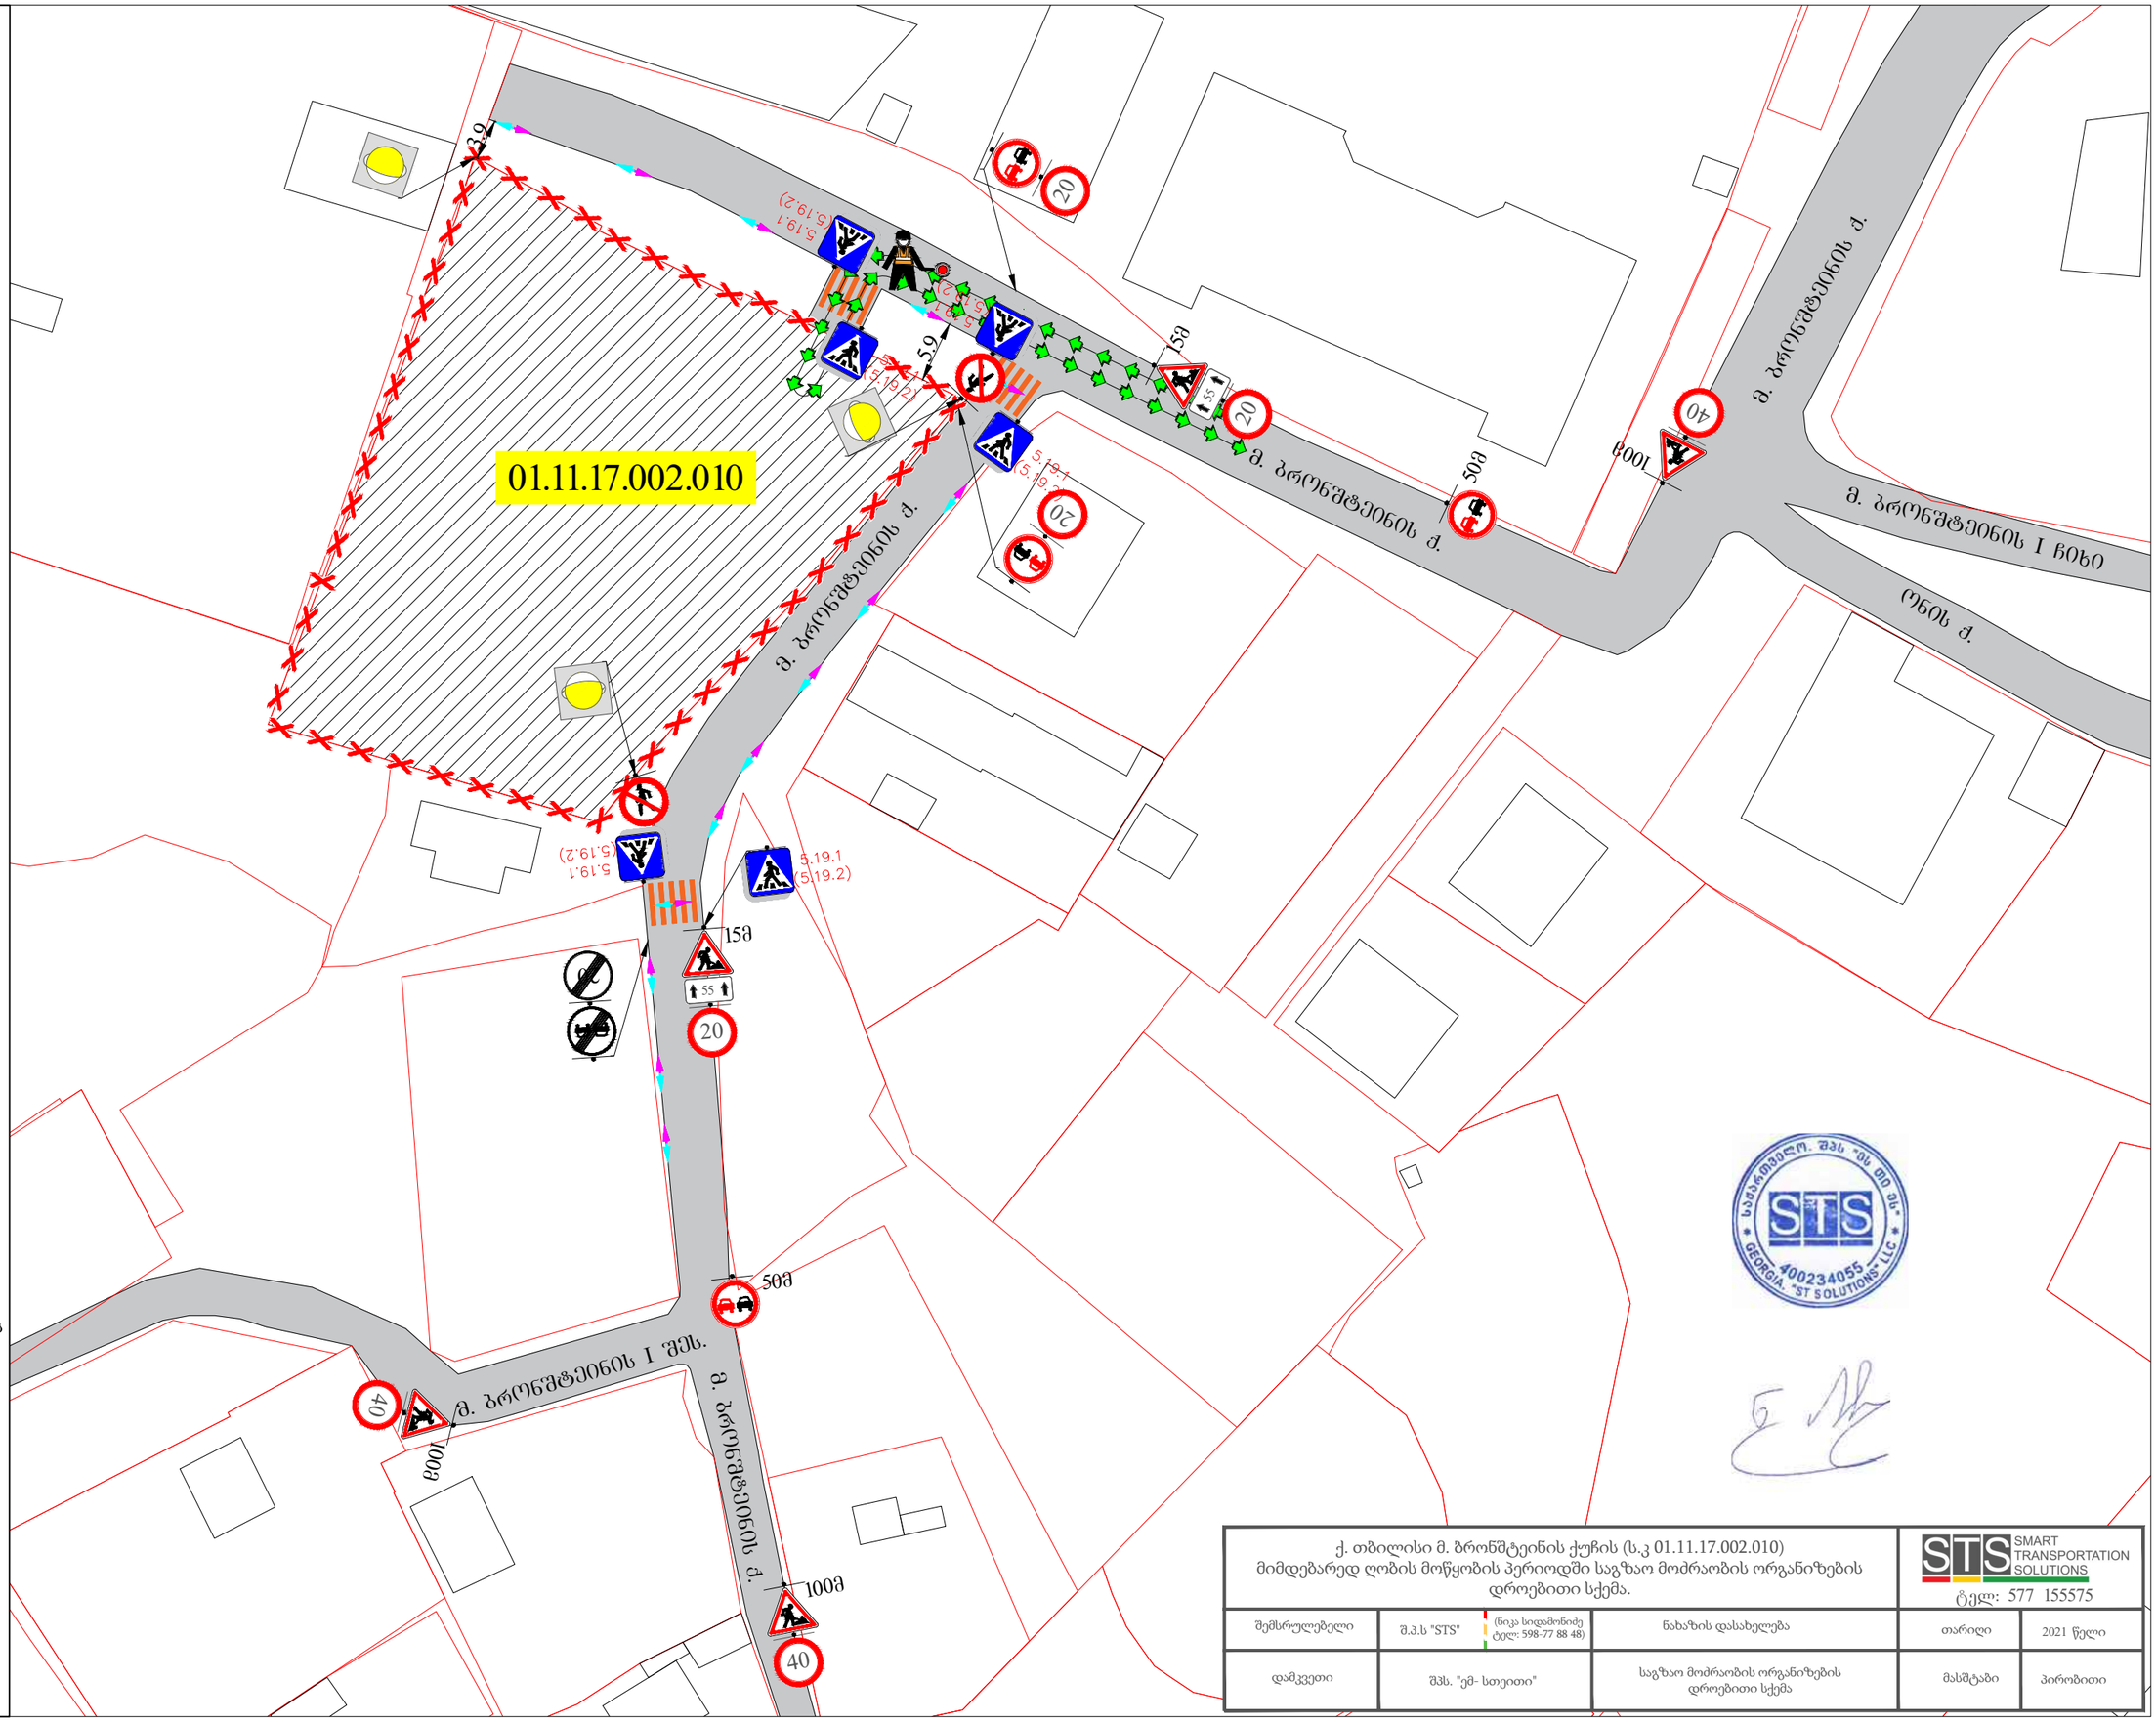

ქ. თბილისი მ. ბრონშტეინის ქუჩის (ს.კ 01.11.17.002.010) მიმდებარედ ღობის მოწყობის პერიოდში საგზაო მოძრაობის ორგანიზების დროებითი სქემა.

STS SMART TRANSPORTATION SOLUTIONS
ტელ: 577 155575

შემსრულებელი	შ.პ.ს "STS" (ნიკა სიდამონიძე ტელ: 598-77 88 48)	ნახაზის დასახელება	თარიღი	2021 წელი
დამკვეთი	შპს. "ემ- სთეითი"	საგზაო მოძრაობის ორგანიზების დროებითი სქემა	მასშტაბი	პირობითი

საგზაო მოძრაობის ორგანიზაციის ტექნიკური საშუალებები


1.26 - 5ც


3.20 - 4ც


3.21 - 1ც



3.24 - 4ც



3.24 - 3ც


3.25 - 1ც


5.19.1 - 2ც


5.19.2 - 2ც



8.2.1 - 2ც

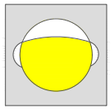
შუქ. ტ7-3ც


მედროშე 1 ადამიანი


ქვეითთა მოძრაობის მიმართულება


სამშენებლო ტექნიკის მოძრაობის მიმართულება



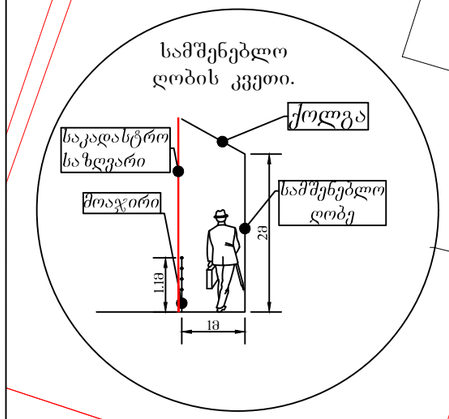

ქ. თბილისი მ. ბრონშტეინის ქუჩის (ს.კ 01.11.17.002.010) მიმდებარედ მშენებლობის პერიოდში საგზაო მოძრაობის ორგანიზების დროებითი სქემა.

STS SMART TRANSPORTATION SOLUTIONS
ტელ: 577 155575

შემსრულებელი	შ.პ.ს "STS" (ნიკა სიდამონიძე ტელ: 598-77 88 48)	ნახაზის დასახელება	თარიღი	2021 წელი
დამკვეთი	შპს. "ემ- სთეითი"	საგზაო მოძრაობის ორგანიზების დროებითი სქემა	მასშტაბი	პირობითი

საგზაო მოძრაობის ორგანიზაციის ტექნიკური საშუალებები

1.21.3-2ც	
2.5 - 1ც	
2.6 - 1ც	
3.10 - 2ც	
1.26 -5ც	
3.20 - 4ც	
20	3.24 - 4ც
40	3.24 - 2ც
4.2.1 - 1ც	
4.2.2 - 1ც	
5.19.1 - 4ც	
5.19.2 - 4ც	
50 მ	8.1.3 - 1ც
30მ	8.2.1 - 3ც
შუქ. ტ7-2ც	
ქვეითთა მოძრაობა	
ღობურა	
მოსაწყობი გზა	

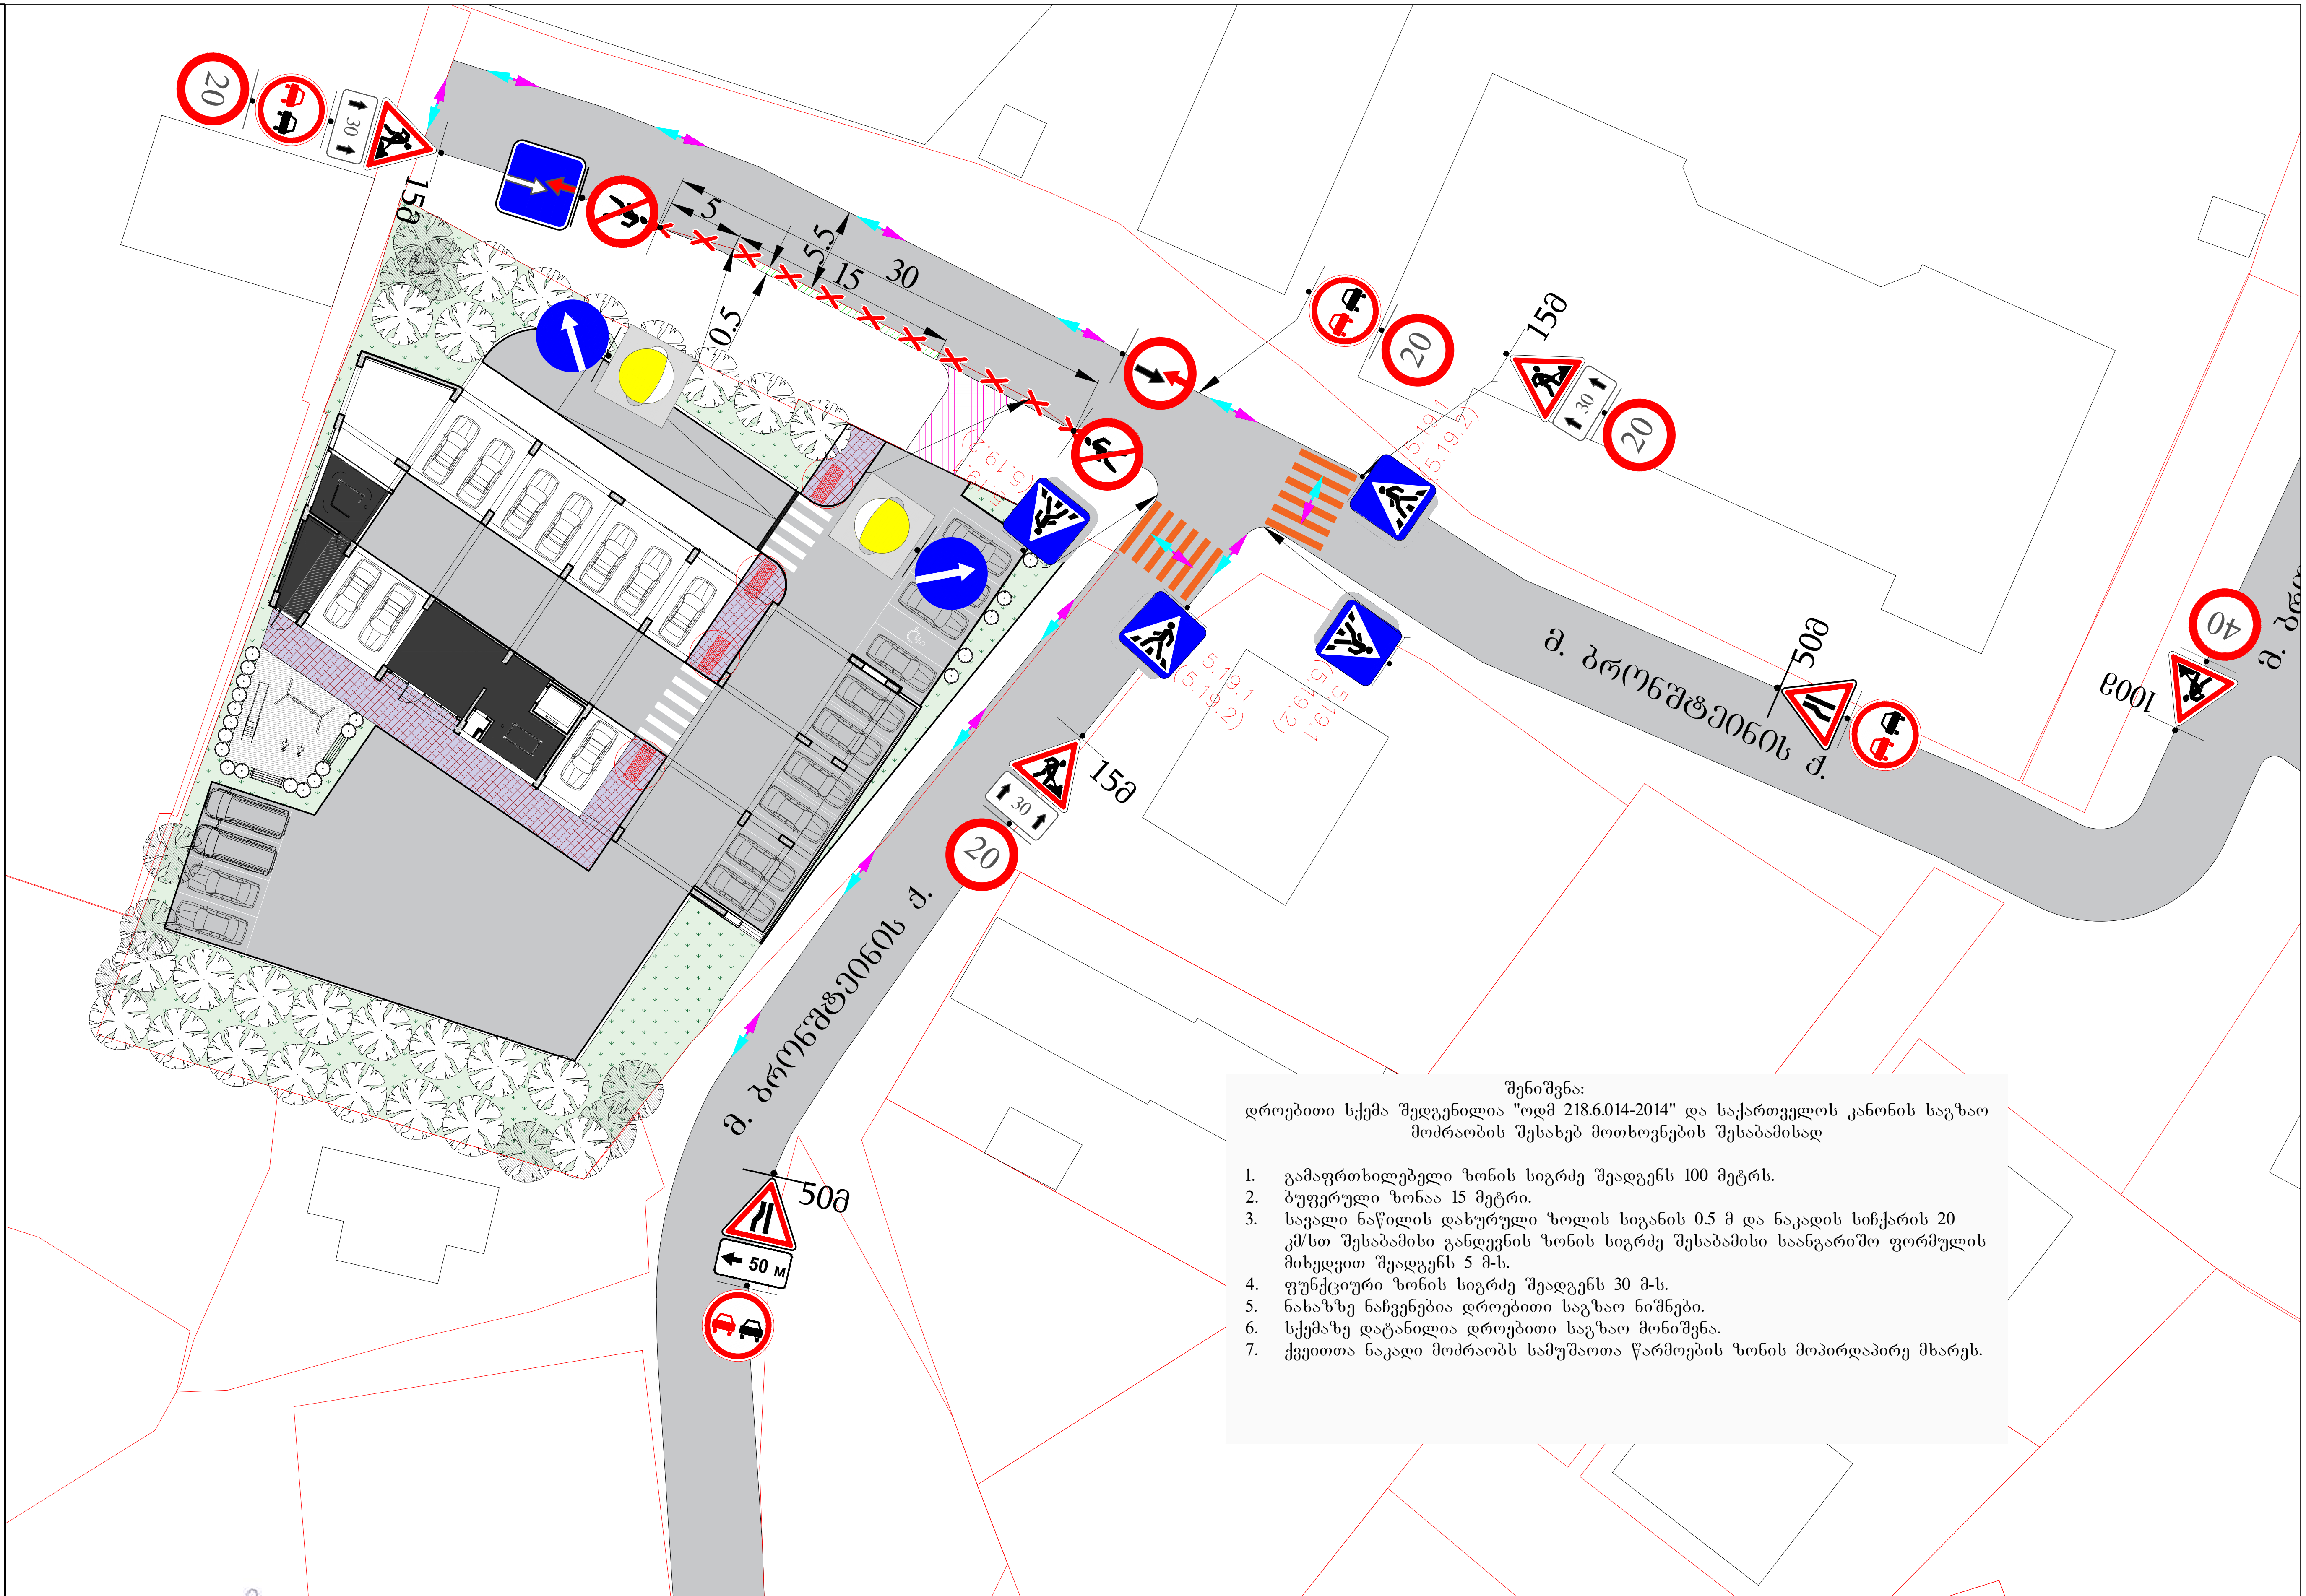

შენიშვნა:
დროებითი სქემა შედგენილია "ოდმ 218.6.014-2014" და საქართველოს კანონის საგზაო მოძრაობის შესახებ მოთხოვნების შესაბამისად

1. გამაფრთხილებელი ზონის სიგრძე შეადგენს 100 მეტრს.
2. ბუფერული ზონაა 15 მეტრი.
3. სავალი ნაწილის დახურული ზოლის სიგანის 0.5 მ და ნაკადის სიჩქარის 20 კმ/სთ შესაბამისი განდევნის ზონის სიგრძე შესაბამისი საანგარიშო ფორმულის მიხედვით შეადგენს 5 მ-ს.
4. ფუნქციური ზონის სიგრძე შეადგენს 30 მ-ს.
5. ნახაზზე ნაჩვენებია დროებითი საგზაო ნიშნები.
6. სქემაზე დატანილია დროებითი საგზაო მონიშვნა.
7. ქვეითთა ნაკადი მოძრაობს სამუშაოთა წარმოების ზონის მოპირდაპირე მხარეს.

ქ. თბილისი მ. ბრონშტეინის ქუჩის (ს.კ 01.11.17.002.010) მიმდებარედ შესასვლელ-გამოსასვლელის მოწყობის პერიოდში საგზაო მოძრაობის ორგანიზების დროებითი სქემა.			STS SMART TRANSPORTATION SOLUTIONS ტელ: 577 155575	
შემსრულებელი	შ.პ.ს "STS" (ნიკა სიდამონიძე ტელ: 598-77 88 48)	ნახაზის დასახელება	თარიღი	2021 წელი
დამკვეთი	შპს. "ემ- სთეითი"	საგზაო მოძრაობის ორგანიზების დროებითი სქემა	მასშტაბი	პირობითი

საგზაო მოძრაობის ორგანიზაციის ტექნიკური საშუალებები

2.1 - 2ც

2.3 - 1ც

5.19.1 - 4ც

5.19.2 - 4ც

7.8.1 - 1ც

7.8.3 - 1ც

8.13 - 1ც

8.13 - 1ც

ტიპური ტროტუარი გეგმაში

ტიპური ტროტუარის განივი კვეთი

საავტომობილო გზა

მოძრაობის მიმართულება

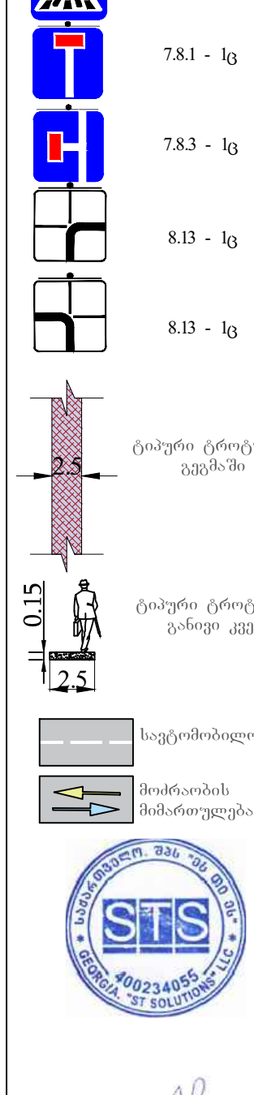

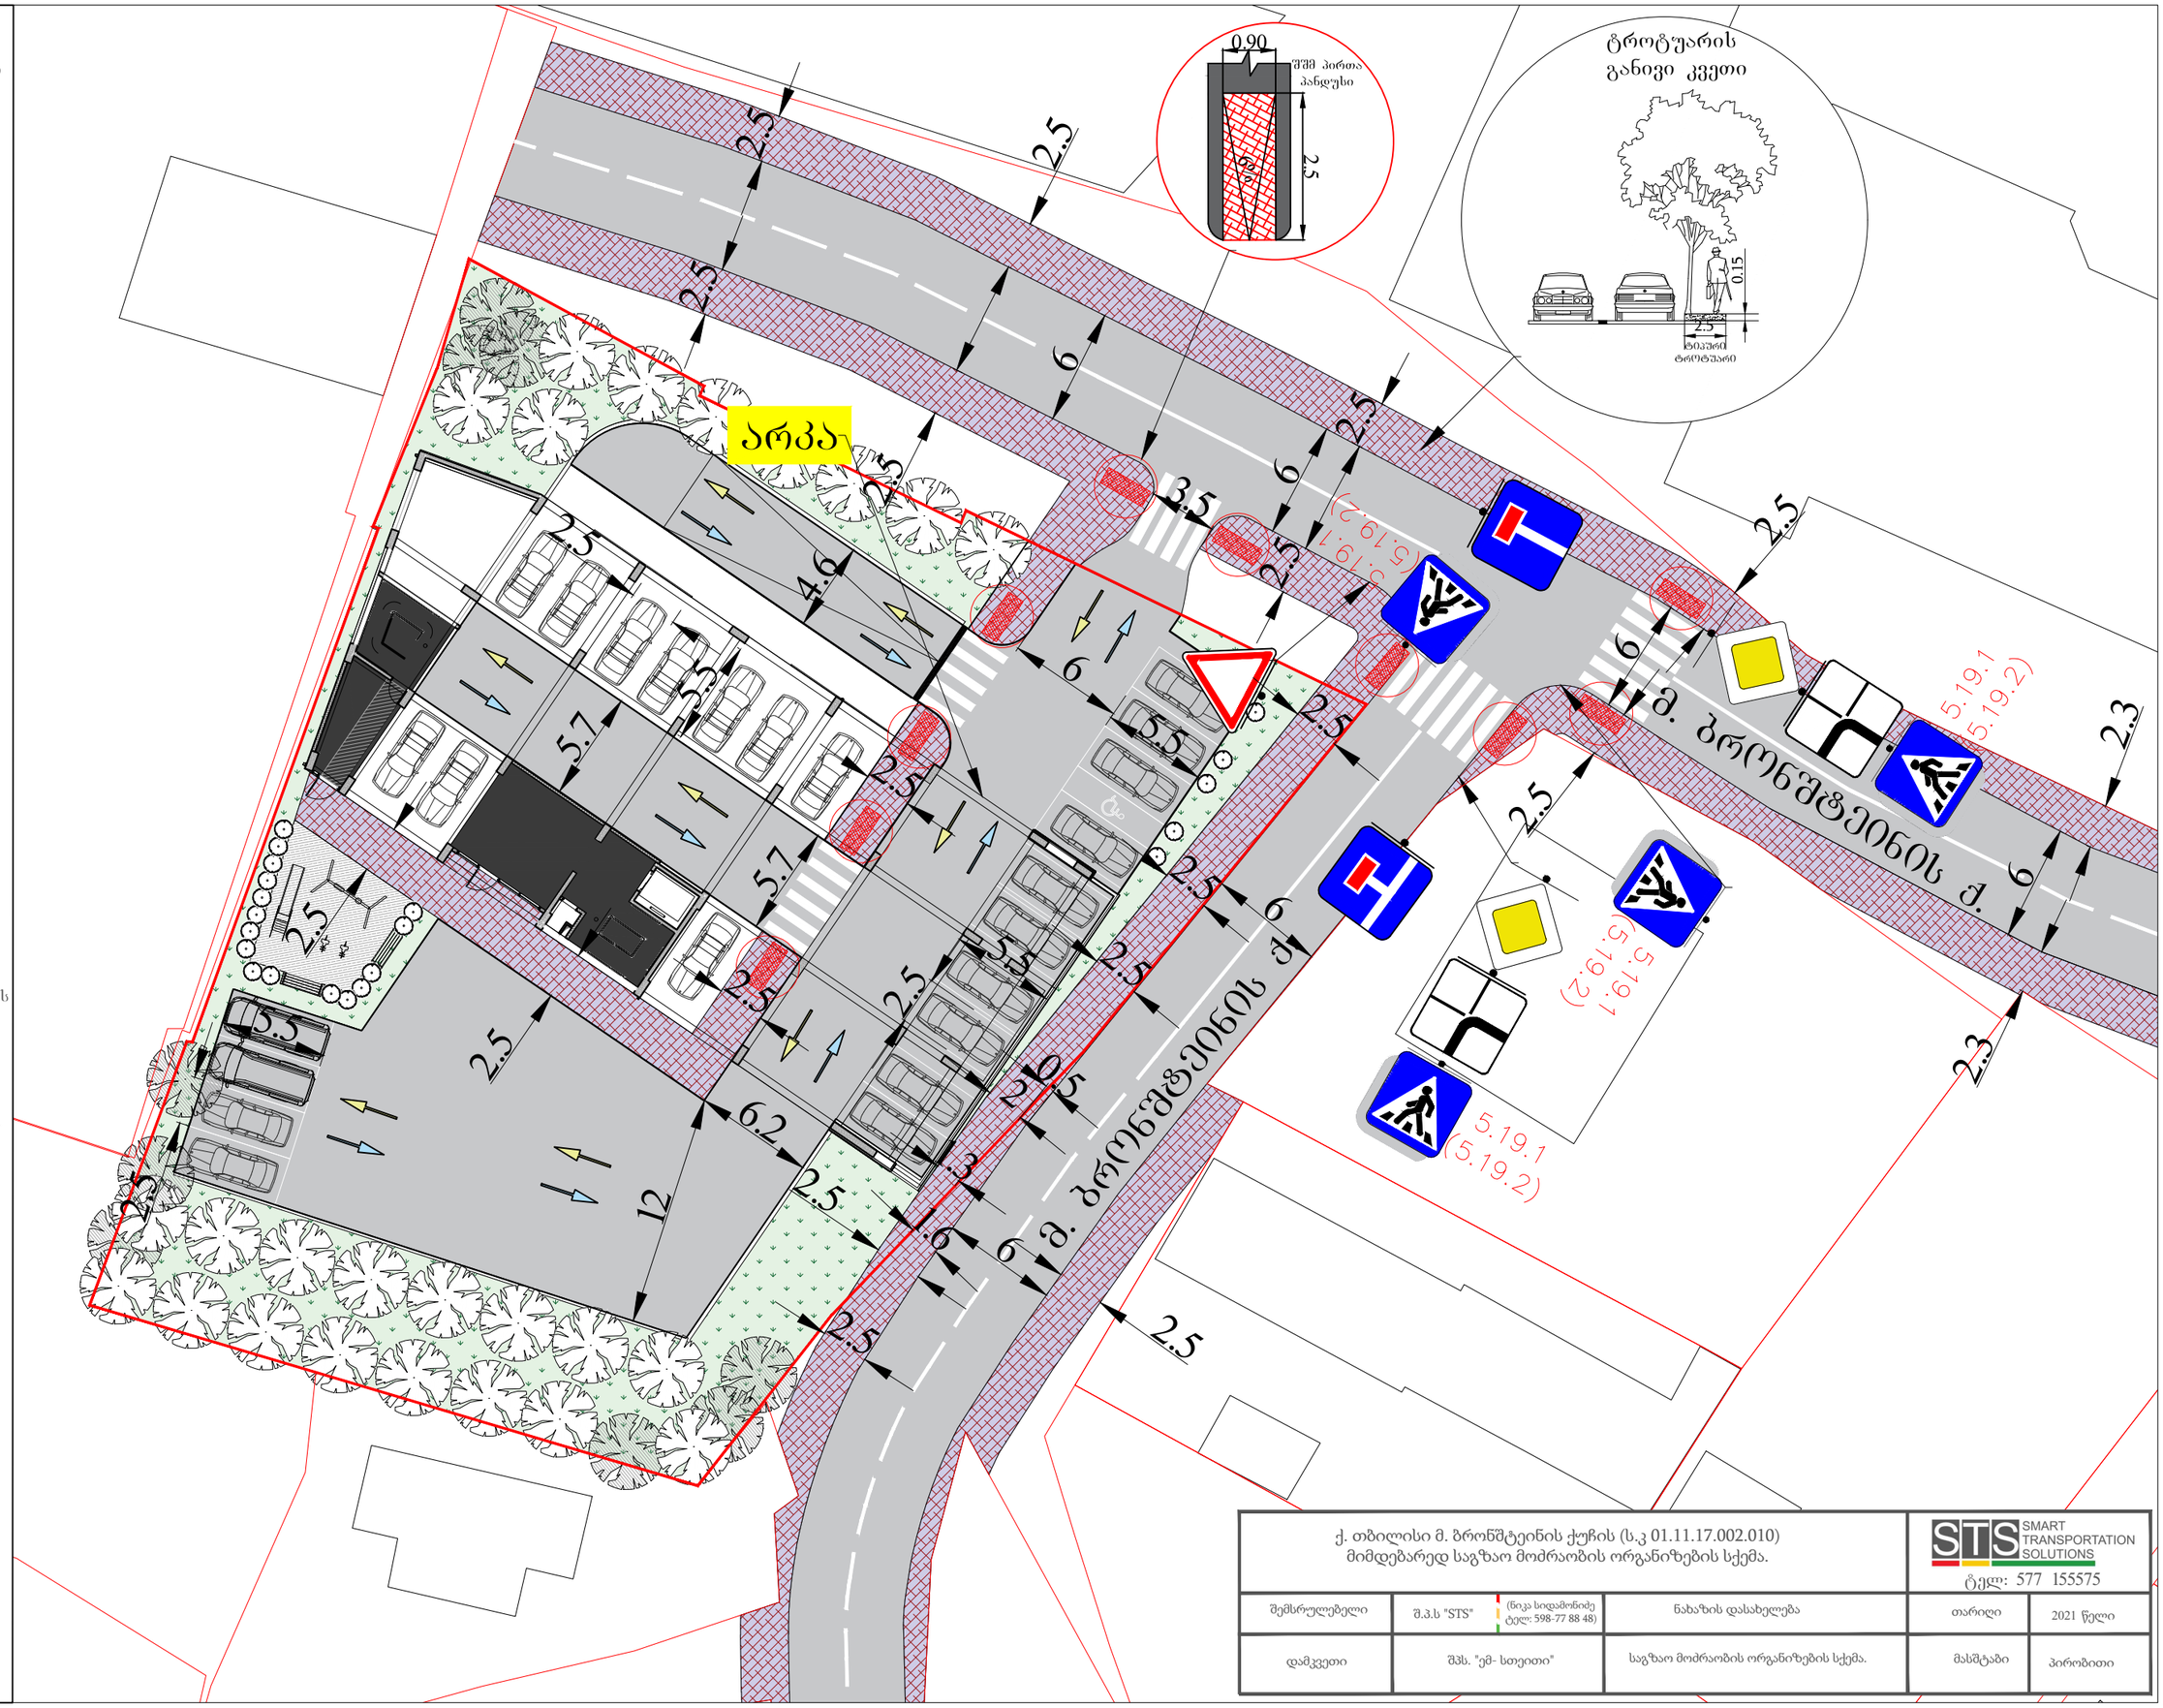

ქ. თბილისი მ. ბრონშტეინის ქუჩის (ს.კ 01.11.17.002.010) მიმდებარედ საგზაო მოძრაობის ორგანიზების სქემა.

STS SMART TRANSPORTATION SOLUTIONS
ტელ: 577 155575

შემსრულებელი	შ.პ.ს "STS" (ნიკა სიდამონიძე ტელ: 598-77 88 48)	ნახაზის დასახელება	თარიღი	2021 წელი
დამკვეთი	შპს. "ემ- სთეითი"	საგზაო მოძრაობის ორგანიზების სქემა.	მასშტაბი	პირობითი