შ.პ.ს კირკიტაძე და კომპანია (ს/ნ416294067)

L.T.D "KIRKITADZE & COMPANY"

პეკინის ქ. №27 ტ: 2 37 23 00 მობ: 5 99 56 22 76, ფაქსი: 2 37 23 00

Pekini str. N 27 tel: 2 37 23 00 mob: 5 99 56 22 76, fax: 2 37 23 00

ქალაქი თბილისი, ხევძმარის ქ., №67 (ს/კ 01.11.17.002.010)
შპს "კომუნმშენი"-ს (ID 209466852) საკუთრებაში არსებული 2274 კვ.მ. არასასოფლო-სამეურნეო
დანიშნულების მიწის ნაკვეთის და მისი მიმდებარე ტერიტორიის ტოპოგრაფიული

გეგმა

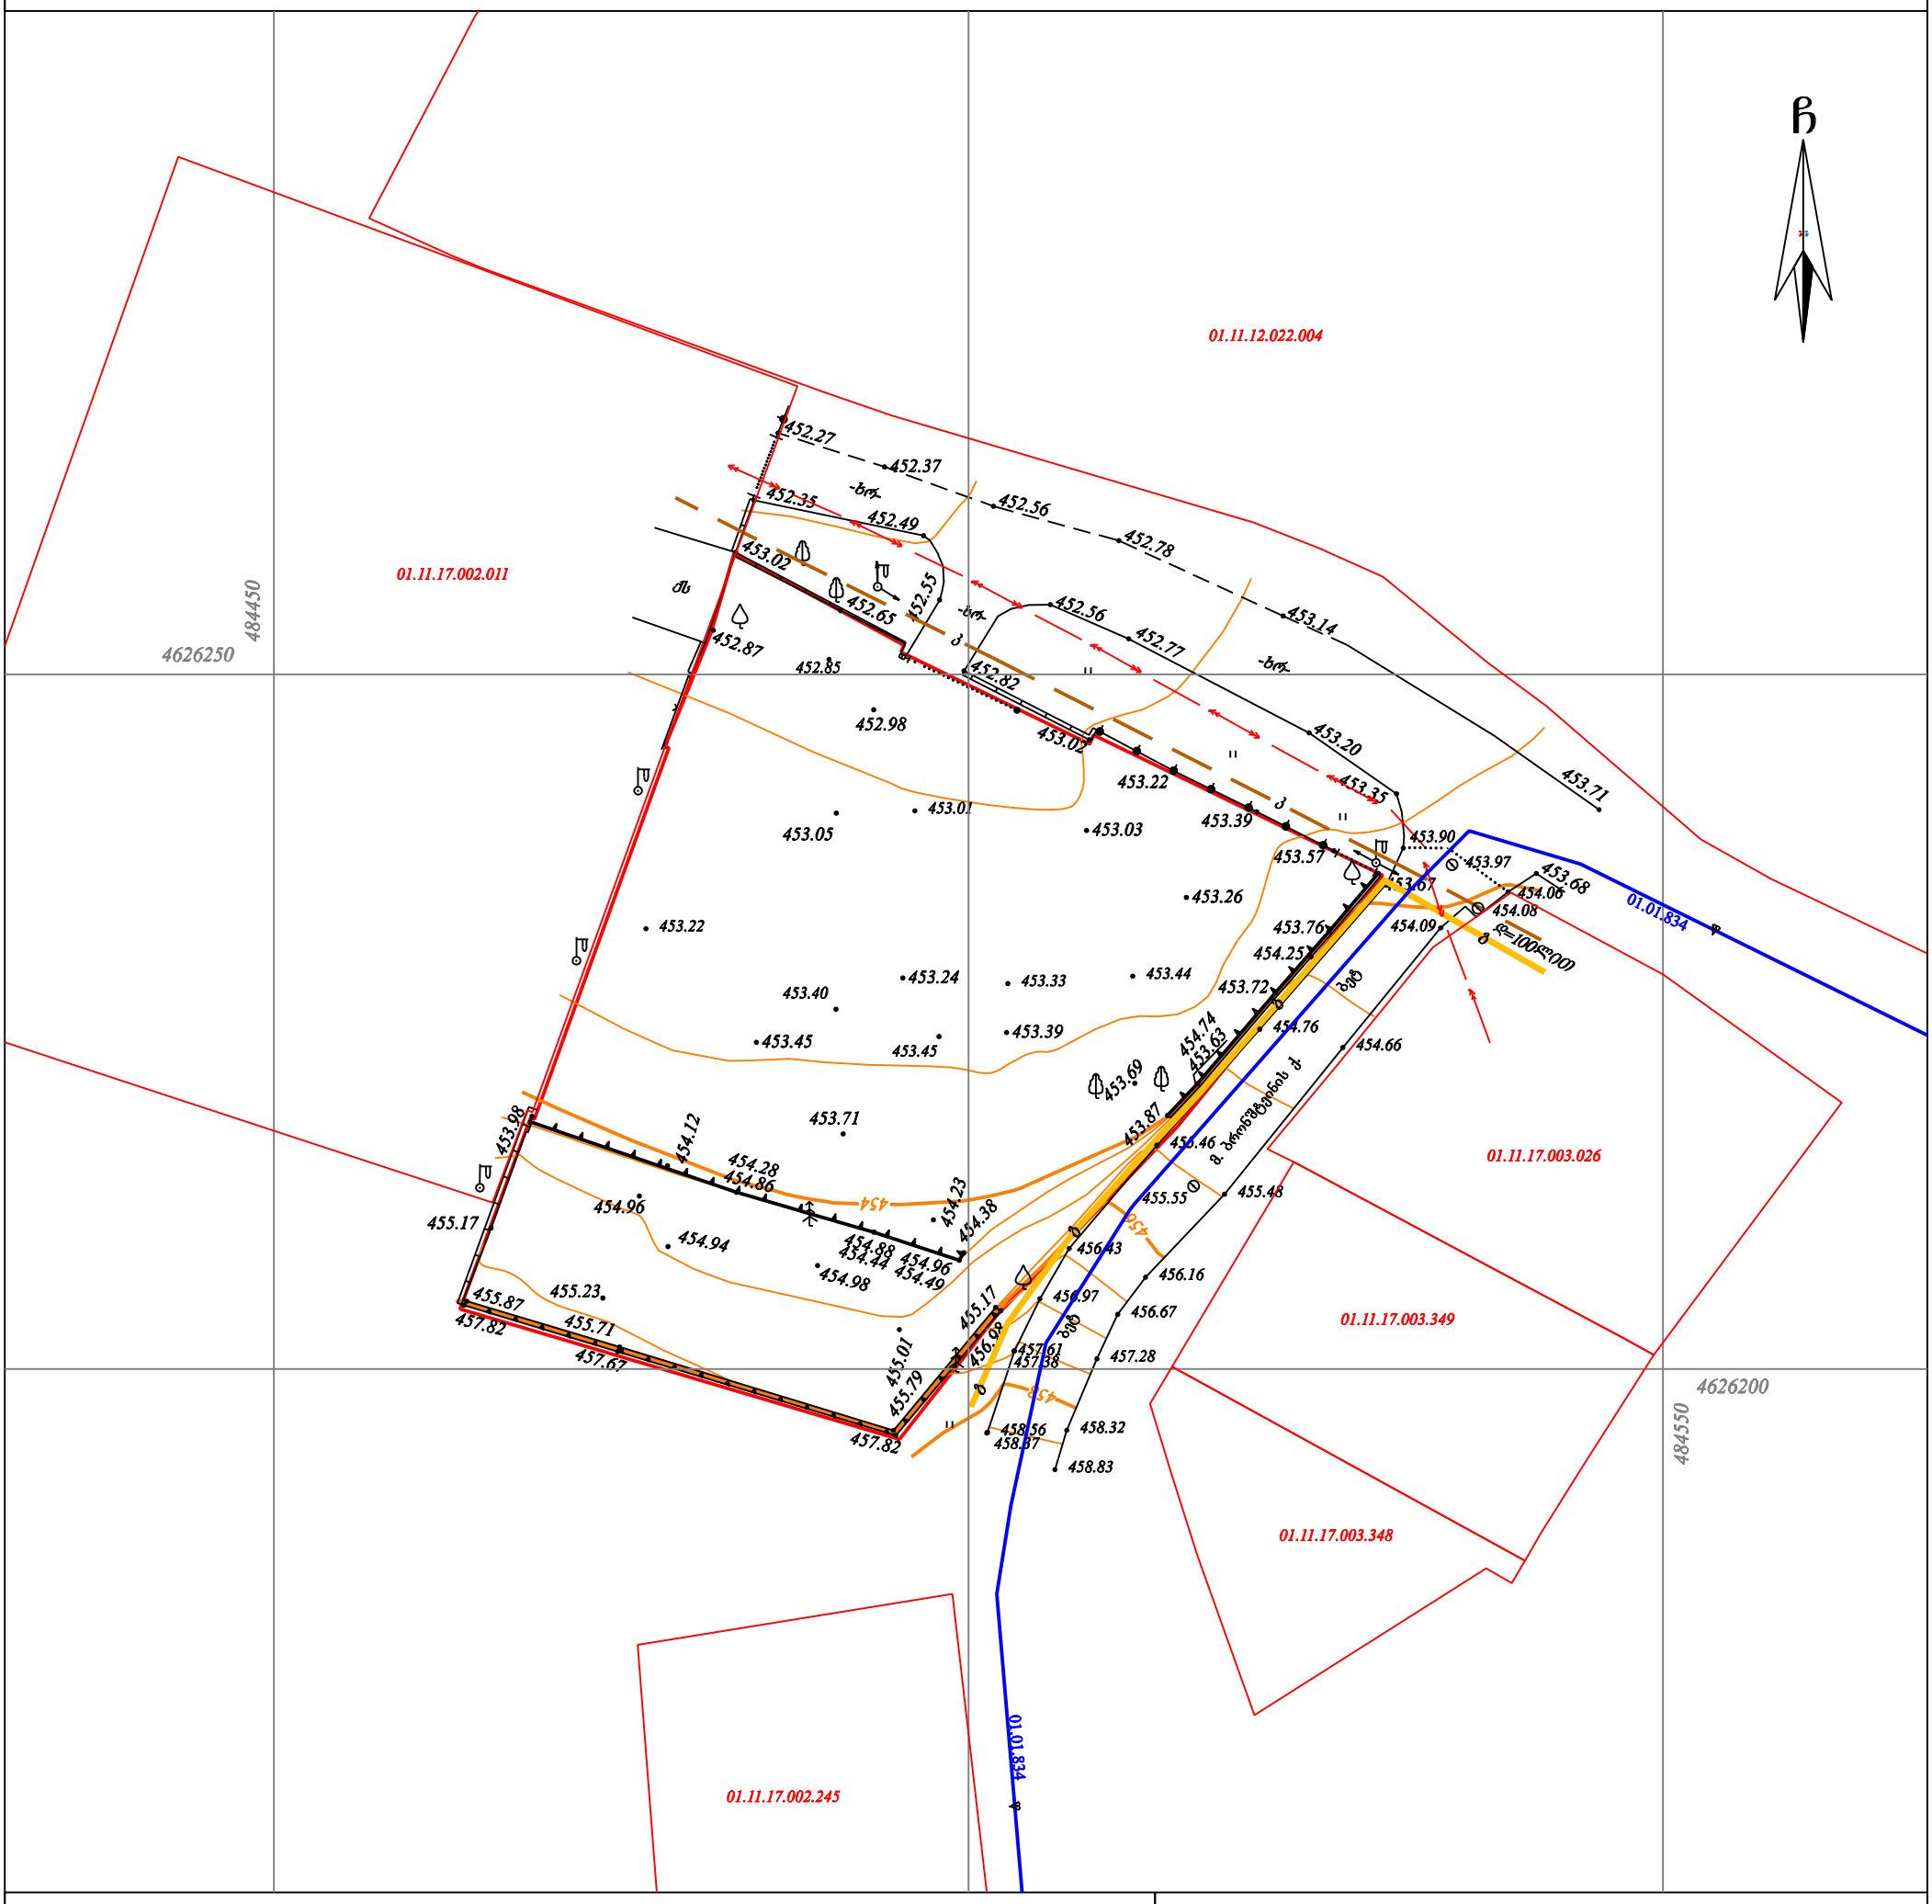
ჩ
01.11.12.022.004
01.11.17.002.011
01.11.17.003.026
01.11.17.003.349
01.11.17.003.348
01.11.17.002.245
01.01.834
484450
4626250
484550
4626200
ბს
ძა
ე.ბ
ე.ა
ე.გ
ე.დ
ე.ე
ბ. ბიბოშვილის ქ.
ბ. ბიბოშვილის ქ.
ბ. ბიბოშვილის ქ.



01.01.834
01.11.17.003.348
01.11.17.003.349
01.11.17.003.026
01.11.17.002.011
01.11.12.022.004
4626200
4626250
484550
484450
N