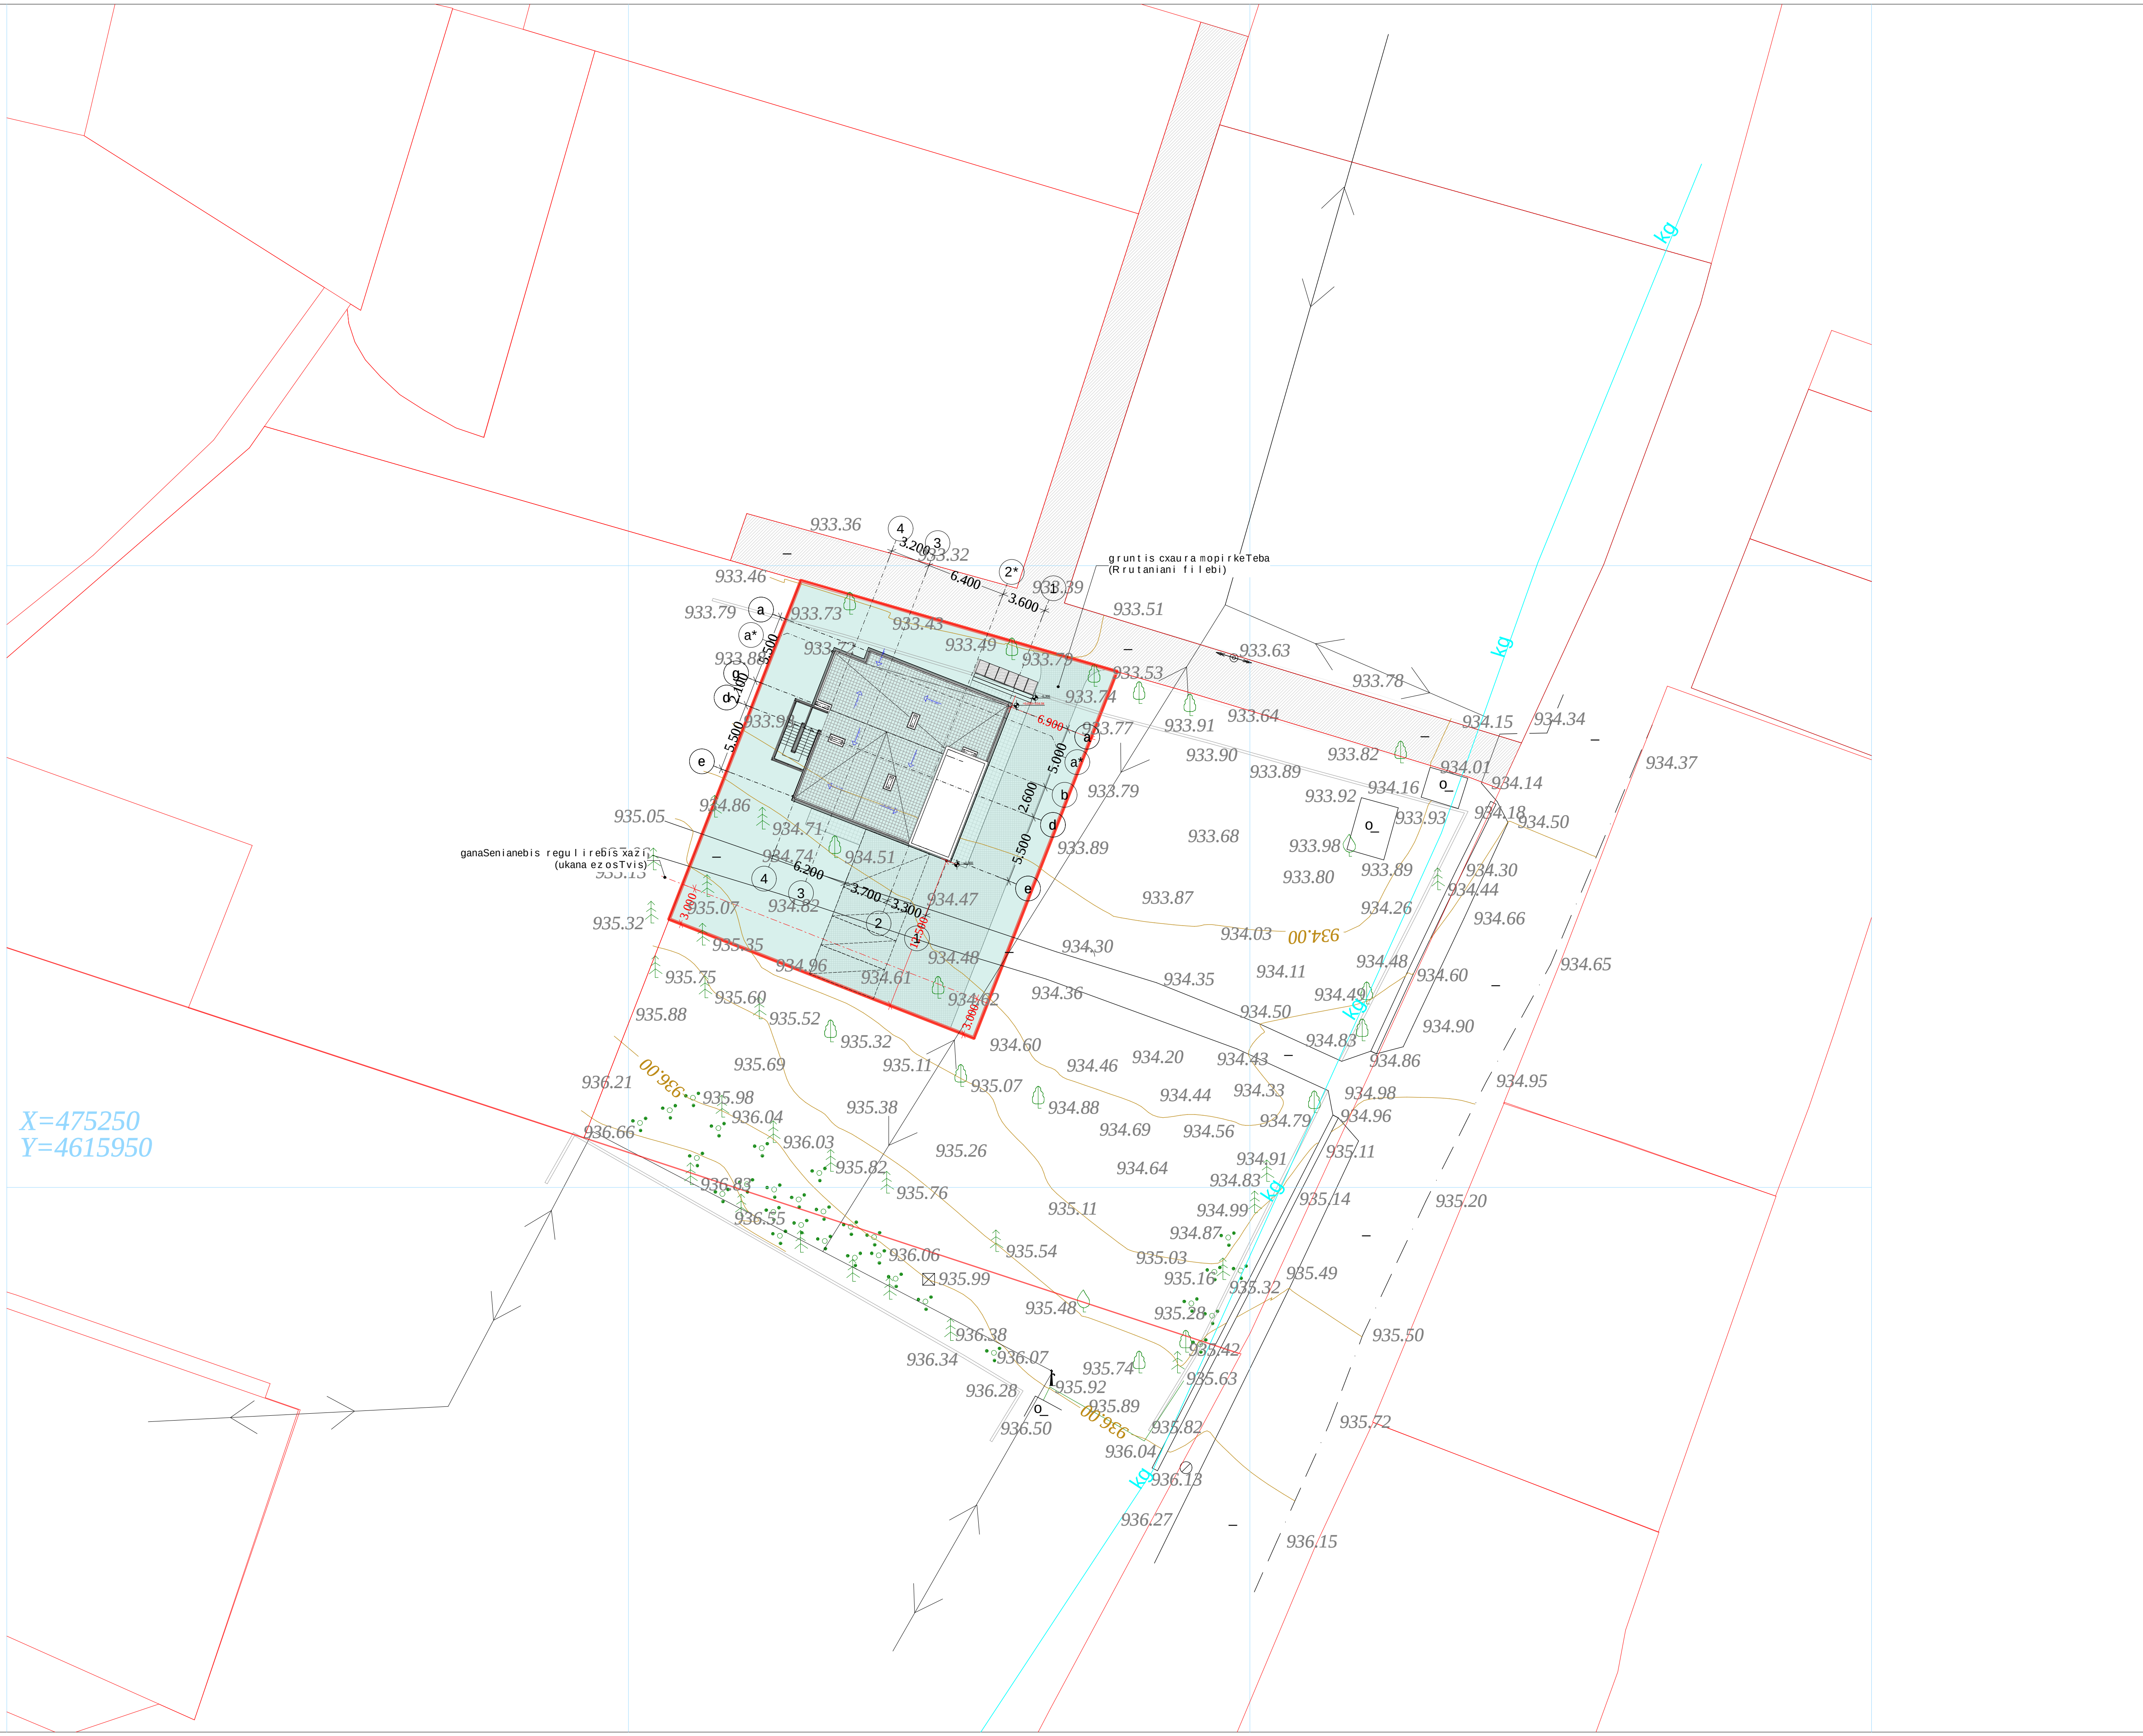


პირობითი ნიშნები:

ნაკვეთის საზღვარი

პროექტის სახელწოდება:

**ქ. თბილისი, დაბა წყნეთი, ღ. ამილახვრის(ყოფილი სტალინის) ქუჩა**

**(მიწის ნაკვეთის საკ. კოდი** 01.20.01.088.138)

**სასტუმროს კორექტირების პროექტი**

**არქიტექტურული სტუდია** "a t i k i"

ქ. თბილისი, 0102 მარჯანიშვილის ქ. #26

ტელ/ფაქსი: (995 32) 95 76 33

| თანამდებობა | გვარი | ხელმოწერა | თარიღი |
|---|---|---|---|
| დირექტორი | ნ.სიხარულიძე | | |
| პროექტის ავტორი | ა.ჯობავა | | |
| თანაავტორი | ნ. ფერიაშვილი | | |
| მასშტაბი | 1/500 | gen-gegma | |
| თარიღი | | | |
| სტადია | | ფურცელი | ფურცლის # |
| პროექტი | | | ა-01' |