


















































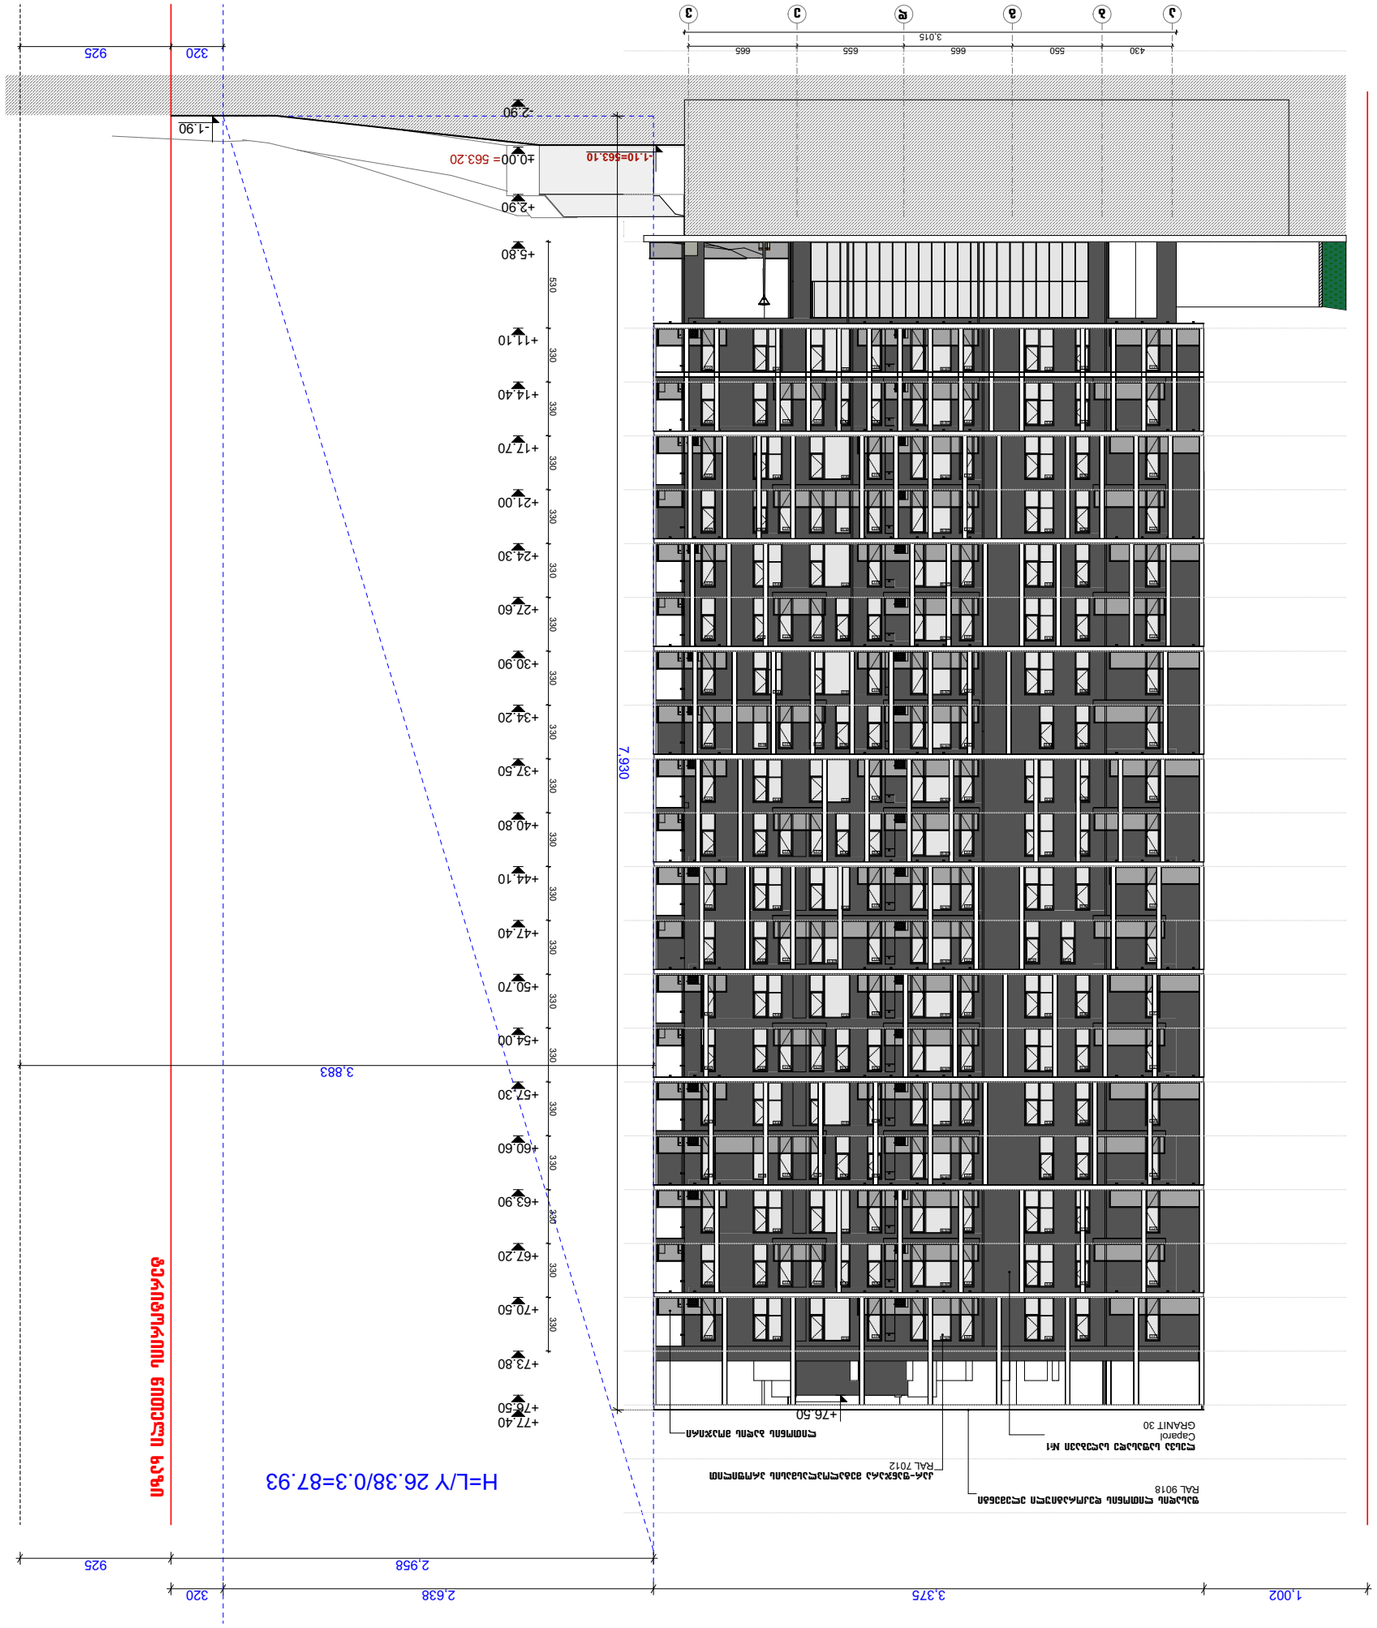


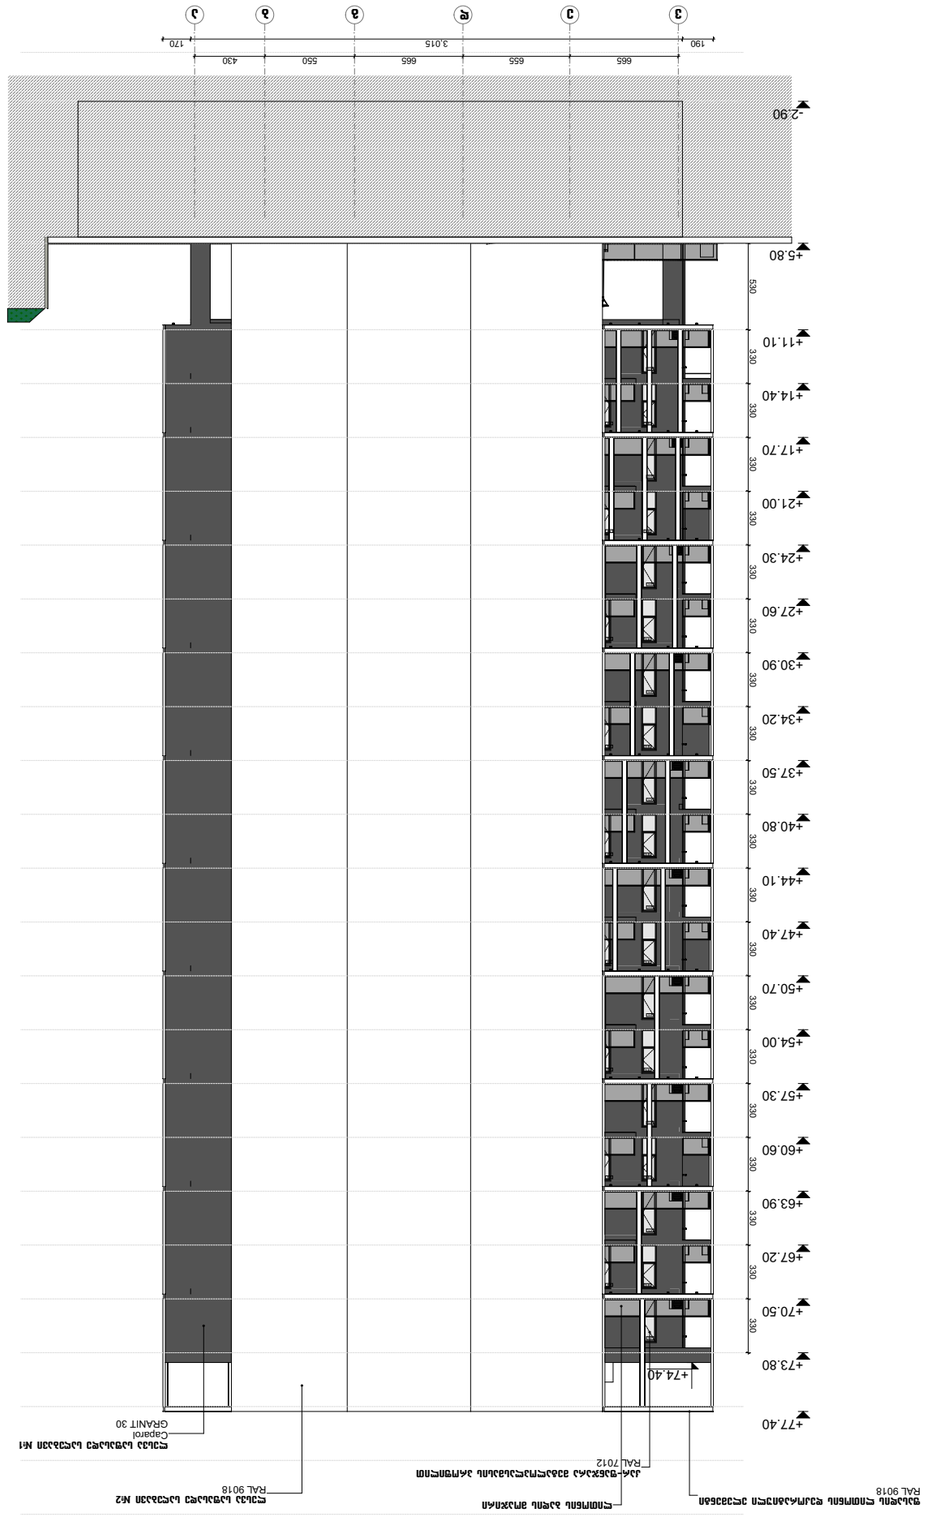

ფასადის ხედი ღერძებით 1-6

ფასადის ხედი ღერძებით 6-1

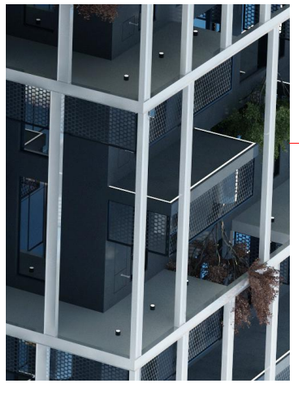







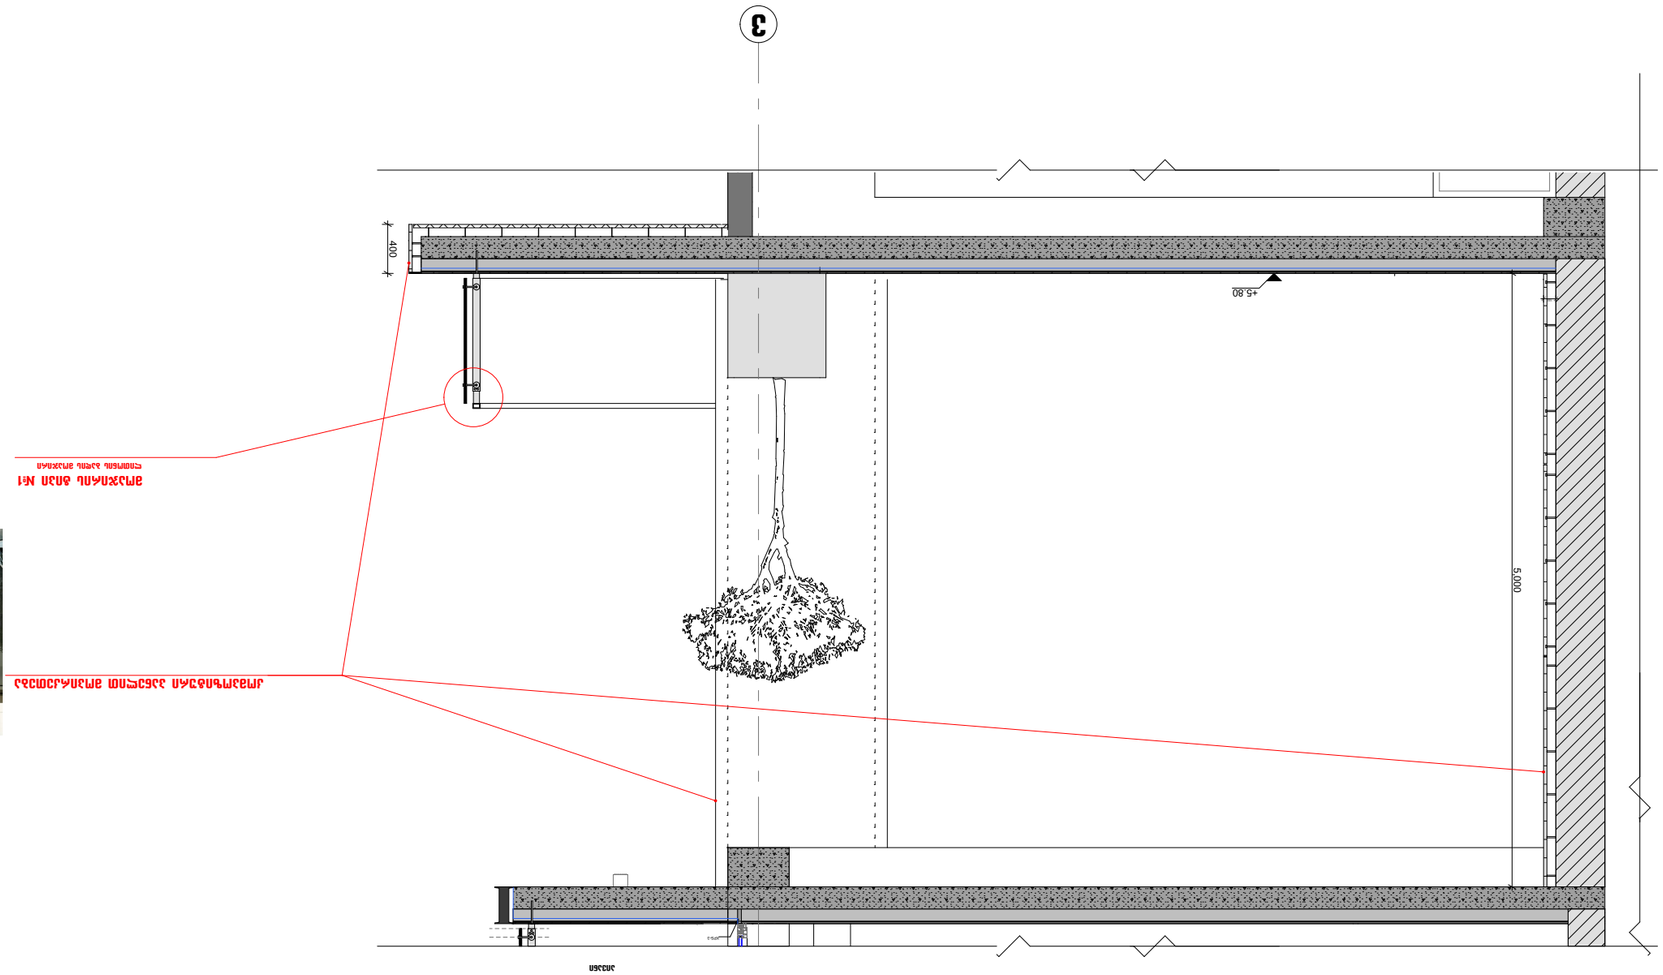


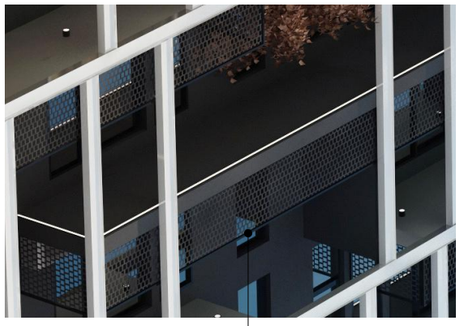


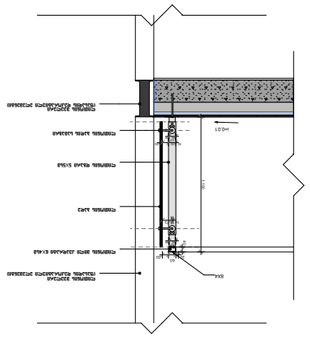














