ექსპლიკაცია:

კომერციული ფართი - 443.8 მ^2
დამხმარე სათავსო - 12.82 მ^2
საპირფარეშო - 5.95 მ^2
სახაფხულო ფართი - 209.33^2

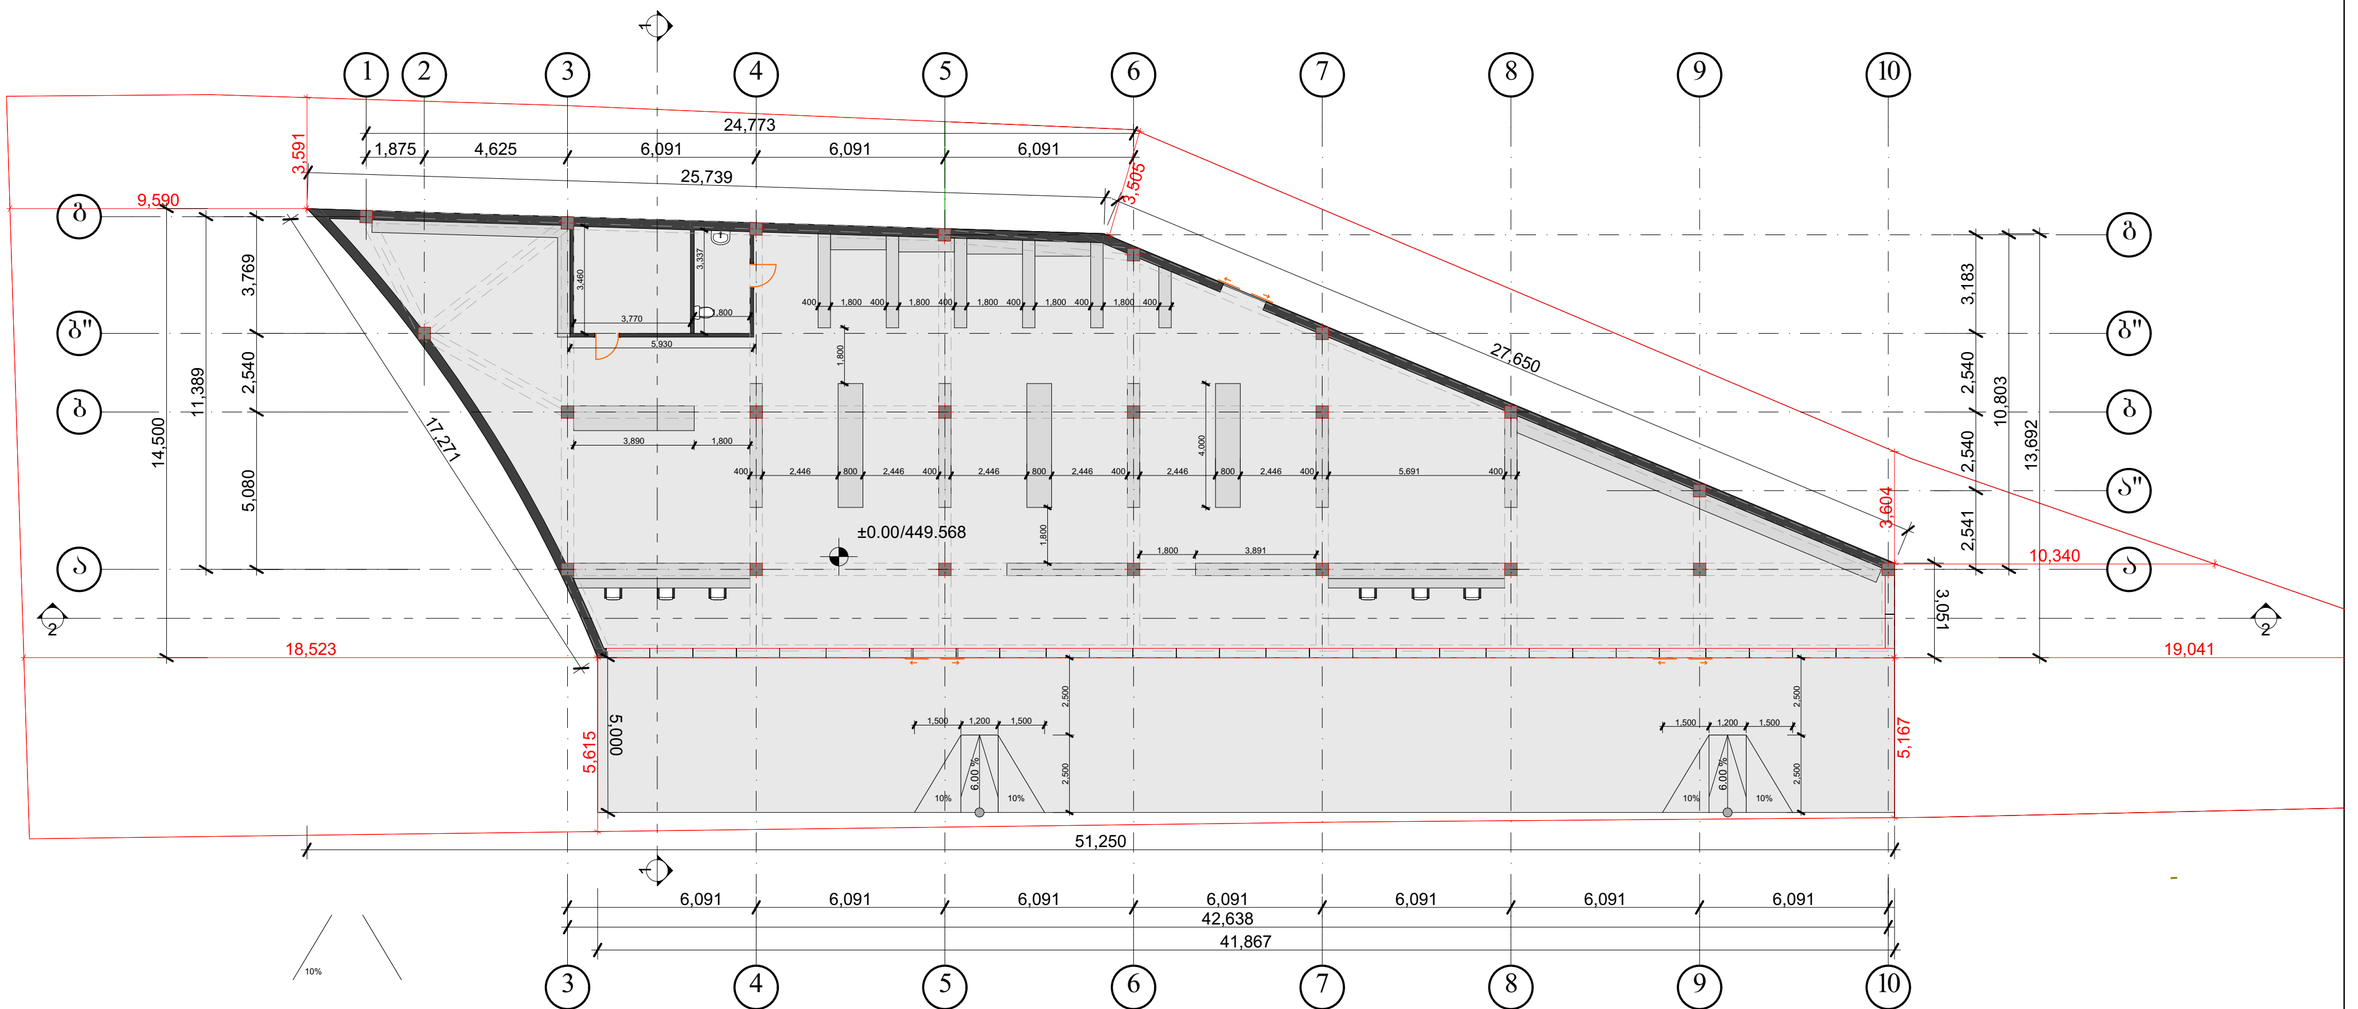

დირექტორი		გ.ჯანკვეტაძე	გეგმა ±0.00 ნიშნულზე		
არქიტექტორი		თ.ბიბაური		მასშტაბი	1:100
დამკვეთი				ფორმატი	A2
			გარდაბნის მუნიციპალიტეტი სოფელი თელეთი ს/კ 81.03.12.795	შ.პ.ს. "ოპტიმუსი"	
			სავაჭრო ცენტრი	თბილისი 2021 წელი	

GSPublisherVersion 0.0.100.100

არქიტექტორი

დირექტორი გ.ჭანკვეტაძე
თ.გიგაური

შ.პ.ს. "ოპტიმუსი"

თბილისი 2021 წელი

M გარდაბნის მუნიციპალიტეტი
სოფელი თელეთი
s/k 81.03.12.795

დამკვეთი

სავაჭრო ცენტრი

სახურავის გეგმა
+4.60 ნიშნულზე მასშტაბი

ფორმატი

1:100
A2

2 2

1 1

6,091 6,091 6,091 6,091 6,091 6,091 6,091 42,638

2,541 2,540 2,540 3,183

10,803

5,080 2,540 3,769

11,389

1,875 4,625 6,091 6,091 6,091

24,773

25,739

27,650

3,591
3,505

3,604
10,340

19,041

5,167

5,615

18,523

9,590

41,867

51,250

13,692

14,500

17,271

3,051

+4.60/454.168

a a

b b

g
g

a"

b" b"

3

3

1 2 4

4

5

5

6

6

7

7

8

8

9

9

10

10