1

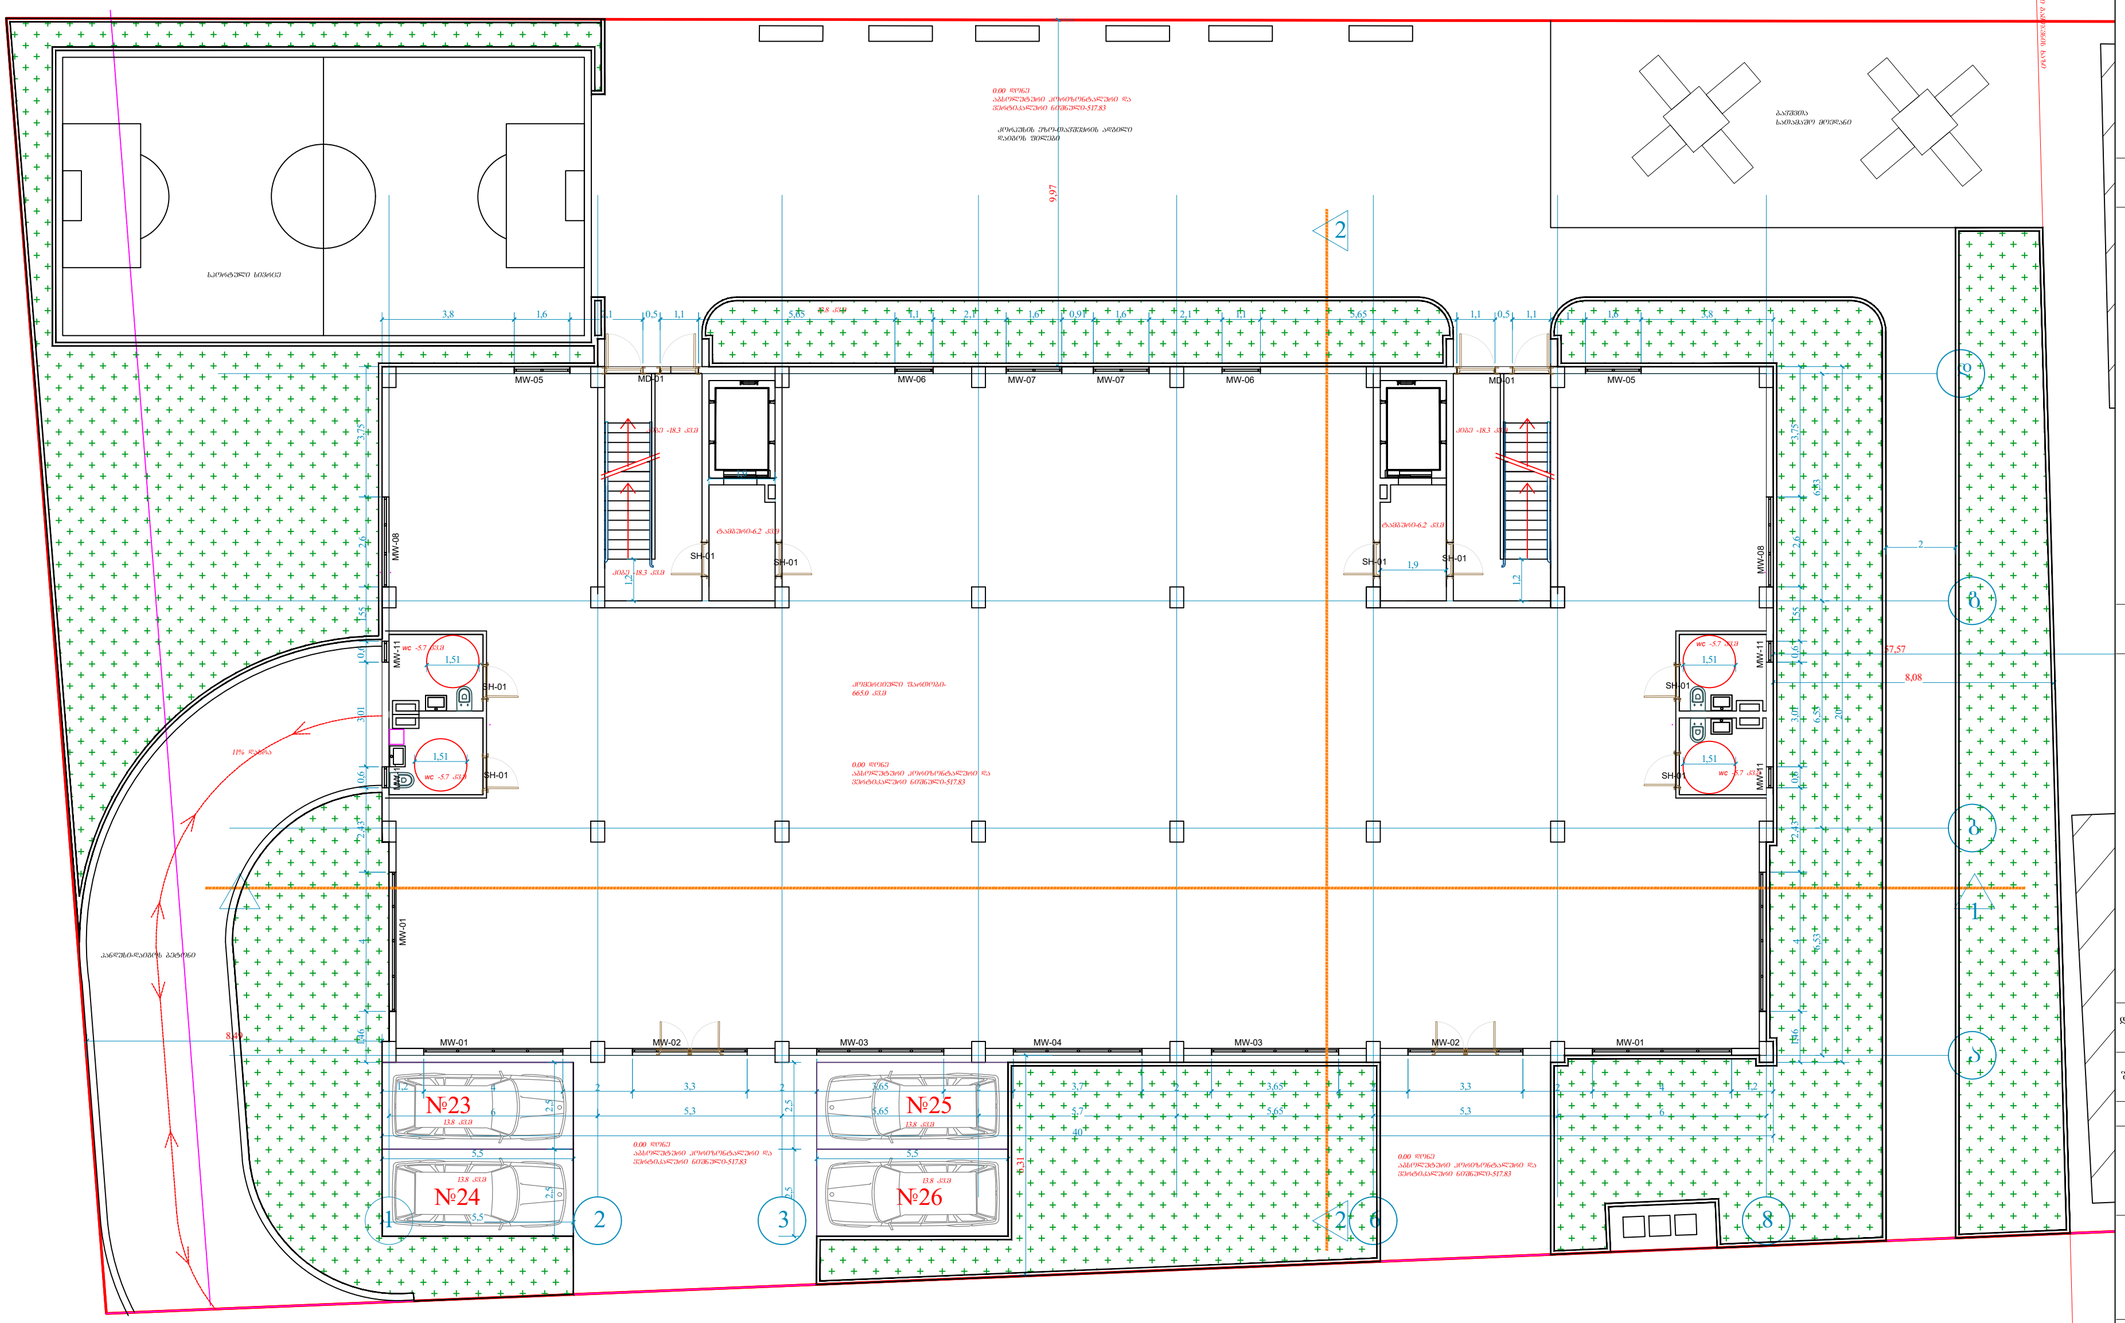

ფორმატი	A-2	თბილისი 2021 წ.	
		დაკვეთა №	

ექსპლიკაცია:

პირობითი ნიშნები

ნაკვეთის საზღვარი

შენიშვნები:

1. ნახაზზე საპროექტო შენობის ხელი შეესაბამება აბსოლუტურ ნიშნულს - 517.83
2. ნახაზზე ზომები მოცემულია მეტრებში
3. ნახაზის ყველა ცვლილება შეთანხმებისას შეთანხმებული უნდა იყოს პროექტის ავტორთან

დამკვეთი შპს "ემკო"	მისამართი:
შეთანხმებულია დამკვეთთან	

პროექტის სახელწოდება

შპს "ემკოს" მრავალბინიანი საცხოვრებელი სახლის პროექტი მისამართზე: ქ. თბილისი, ვ. კუპრაძის ქ. №4, კოდი: 01.19.36.014.159

LM Architect

ტელ/ფაქსი (995 551) 09 04 42

ელ-ფოსტა: levanmamisashvili78@gmail.com

თანამდებობა	გვარი	ხელმოწერა	თარიღი
დირექტორი	ა.ყოფობერიშვილი		23/09/21
პროექტის ავტორი დაამუშავა	ლ. მამისაშვილი		23/09/21
მასშტაბი	1:125	I სართულის გეგმა	
თარიღი	23/09/21		
სტადია		შენობის კლასი	
II-III		IV	