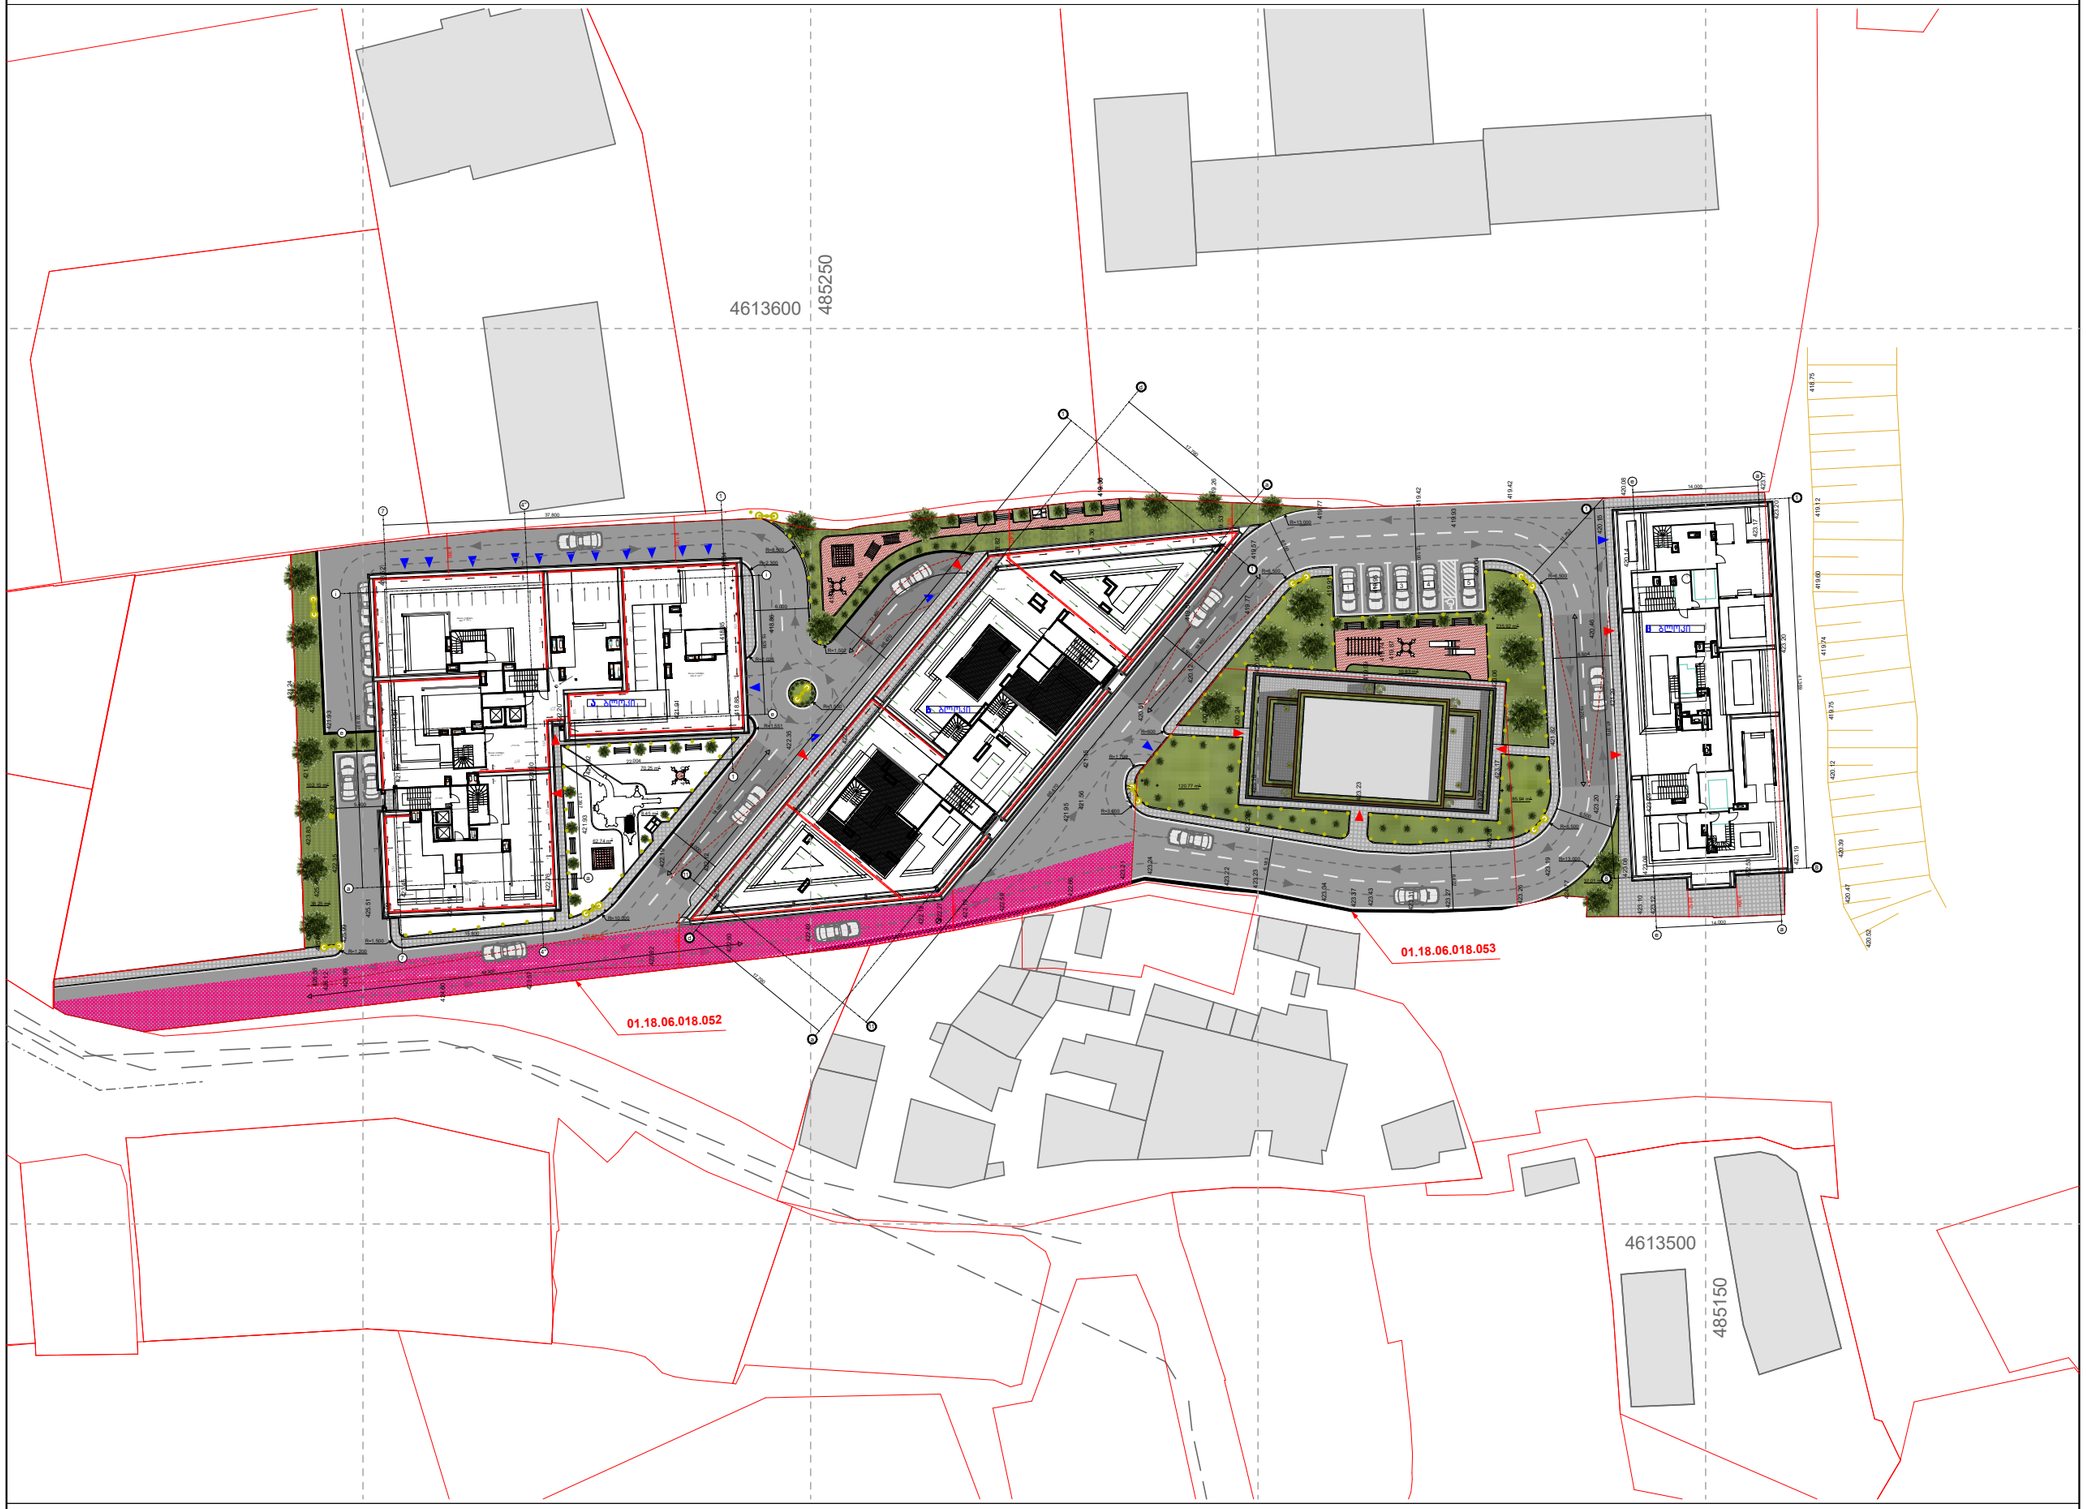

SeniSvnebi:

1. ყველა ზომა მოცემულია მილიმეტრებში.
2. კონსტრუქციული ნიშნული ±0.000 შეესაბამება აბსოლუტურ ნიშნულს +0.000 ზღვის ღონიდან.
3. არქიტექტურული ნიშნული ±0.000 შეესაბამება აბსოლუტურ ნიშნულს +0.000 ზღვის ღონიდან.
4. ყველა ზომა უნდა შემოწმდეს სამშენებლო მოედანზე.
   ნებისმიერი შეუსაბამობა განხილულ უნდა იქნას არქიტექტორთან. წინააღმდეგ შემთხვევაში არქიტექტორი არაა პასუხისმგებელი რაიმე ასპის შეუსაბამობაზე ან უზუსტობაზე. რომელიც დაშვებული იქნება მშენებლობის დროს.
   მშენებლობის მსვლელობისას საინჟინრო და სამშენებლო სამუშაოების წარმოება, რომელებიც იწვევს პროექტის ცვლილებას დასაშვებია მხოლოდ არქიტექტორის ნებართვის შემთხვევაში.
   ნებისმიერი ცვლილება, რომელიც მოხდება სამშენებლო ან საწარმოო პროცესების დროს, უნდა იყოს აღრიცხული. მიზეზები უნდა შეატყობინონ არქიტექტორსა და მთავარ კონტრაქტორს.
5. სამშენებლო პროცესები აუცილებლად უნდა წარიმართოს "სამშენებლო ეტაპებით" განსაზღვრული პირობების მიხედვით.
6. აუცილებელია შენობა-ნაგებობის ექსპლოატაციაში მისაღებად წარსადგენი დოკუმენტაციის ნუსხის გაცნობა.

პირობითი აღნიშვნები:

mravalbiniani sacxovrebeli saxli krwanisSi a bloki

ქალაქი თბილისი, რაწაუბლიკურ თვალის კლინიკასა და კრწანისის II ჩიხს შორის (ნაკვ.18/24) საკ.კოდი : 01.18.06.018.052

დამკვეთი **შ.პ.ს. მეტი დეველოპმენტი**

404541812
ინფო@მეტი.გე
+995 599 84 10 10
ქ.თბილისი შ.რადიანის №9

შემსრულებელი **შ.პ.ს. იოტა ჯგუფი**

402075151
info@iotagroup.ge
032 2 15 74 15
ქ.თბილისი ს.დადიანის №7

გენგეგმა

დირექტორი	გ. გონჯილაშვილი
მთ. არქიტექტორი	ა. კვარაცხელია
არქიტექტორი	ი.ფიფია
არქიტექტორი	

სტადია:	არქიტექტურა
მასშტაბი: 1:500	**A2**

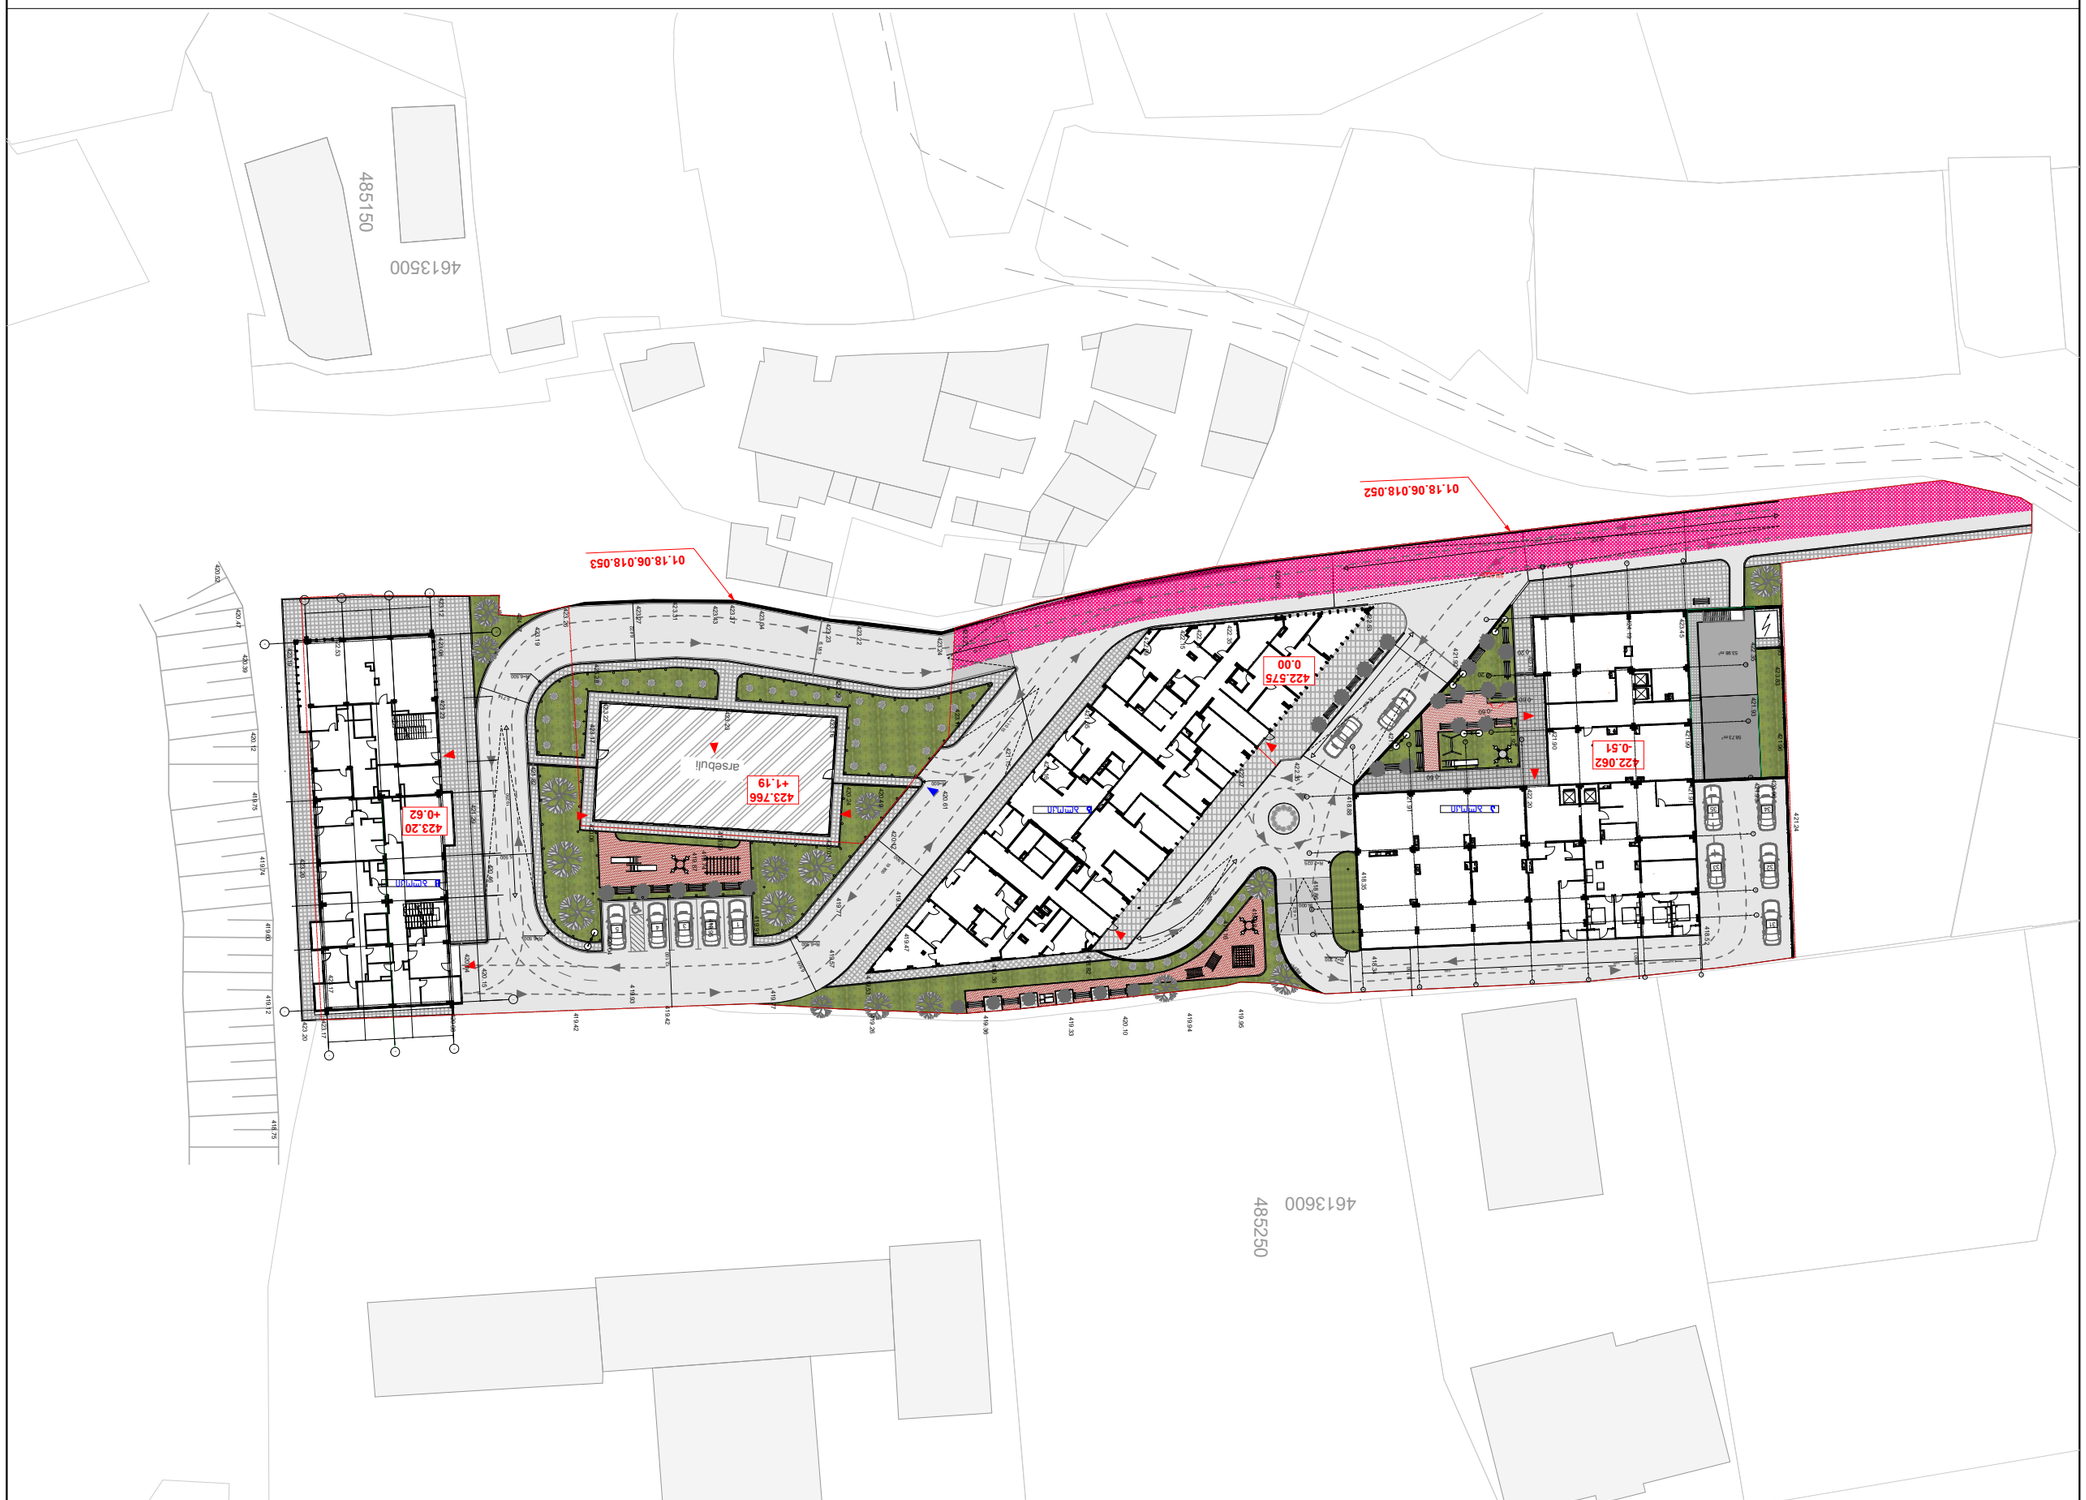

mravalbinian saxoverbeli

saxli kvanisSi 3 bloki







არქიტექტორი	
ნახაზის:	არქიტექტურა
ფორმატი:	1:500 A2

Senisvnebi:

1. ყველა ზომა მოცემულია მილიმეტრებში.
4. ყველა ზომა უნდა შემოწმდეს ადგილზე და ნებისმიერი შეუსაბამობის შემთხვევაში დაუყოვნებლივ ეცნობოს ავტორ-არქიტექტორს.
5. ნებისმიერი ცვლილება ან გადახრა პროექტიდან უნდა შეთანხმდეს ავტორ-არქიტექტორთან.
6. ნებისმიერი ტიპის სამშენებლო-სახარჯთაღრიცხვო სამუშაოების წარმოება დაიწყოს მხოლოდ ნებართვის მიღების შემდეგ.

ნიშნების ლეგენდა: