
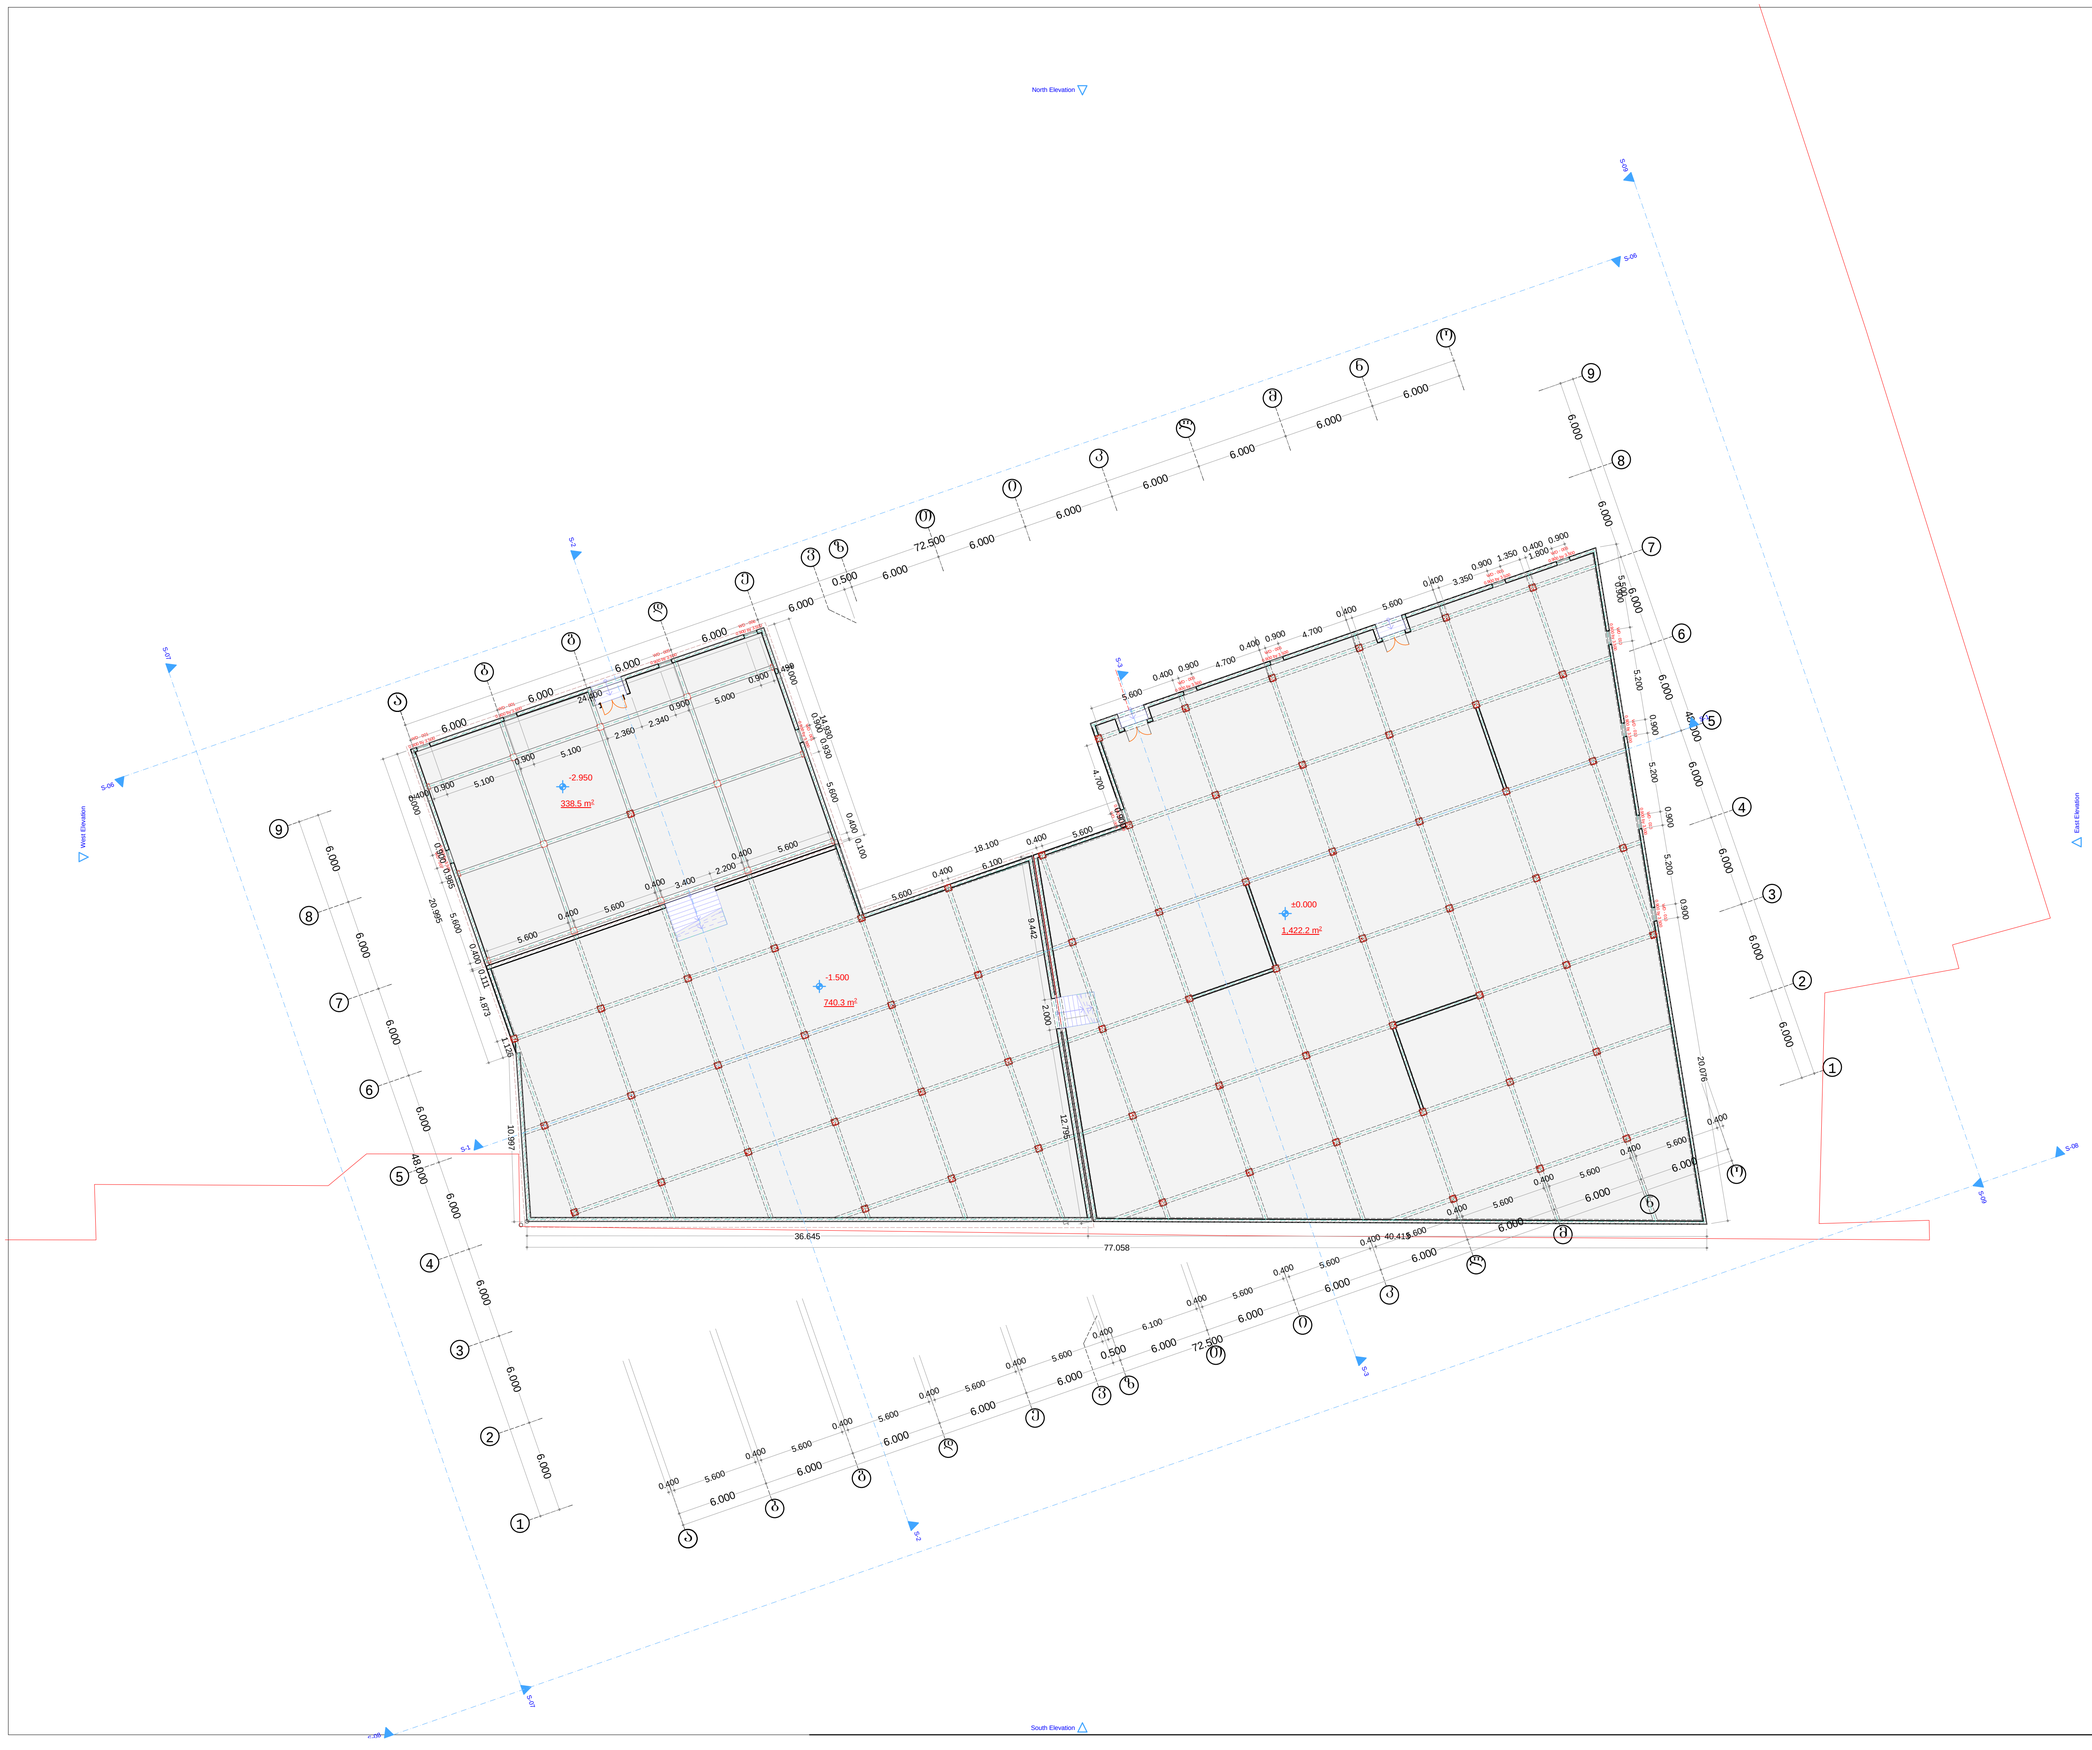


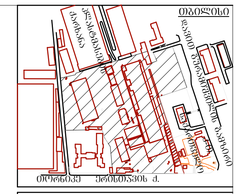

დასახელება

გეგმა

ექსპლიკაცია


ორგანიზაცია	გვარი	ხელმოწერა
რესპუბლიკა	კ. ასპანაძვა	
პროექ. ავტორი	მ. ოსმანაძე	
არქიტექტორი	მ. ოსმანაძე	
პროექტის ხელმძღვ.		
შემამოწმა		
მ. პირონა		


დამკვეთი

პაატა კაპარავა

შ.პ.ს.
ელექტროკლასტი
ი. ერისთავის ქ. № 5

თარიღი	25.03.2013
ფორმატი	2
სტადია	არქ. პროექტი
ნახაზი №	
ნახ. რაოდენ.	

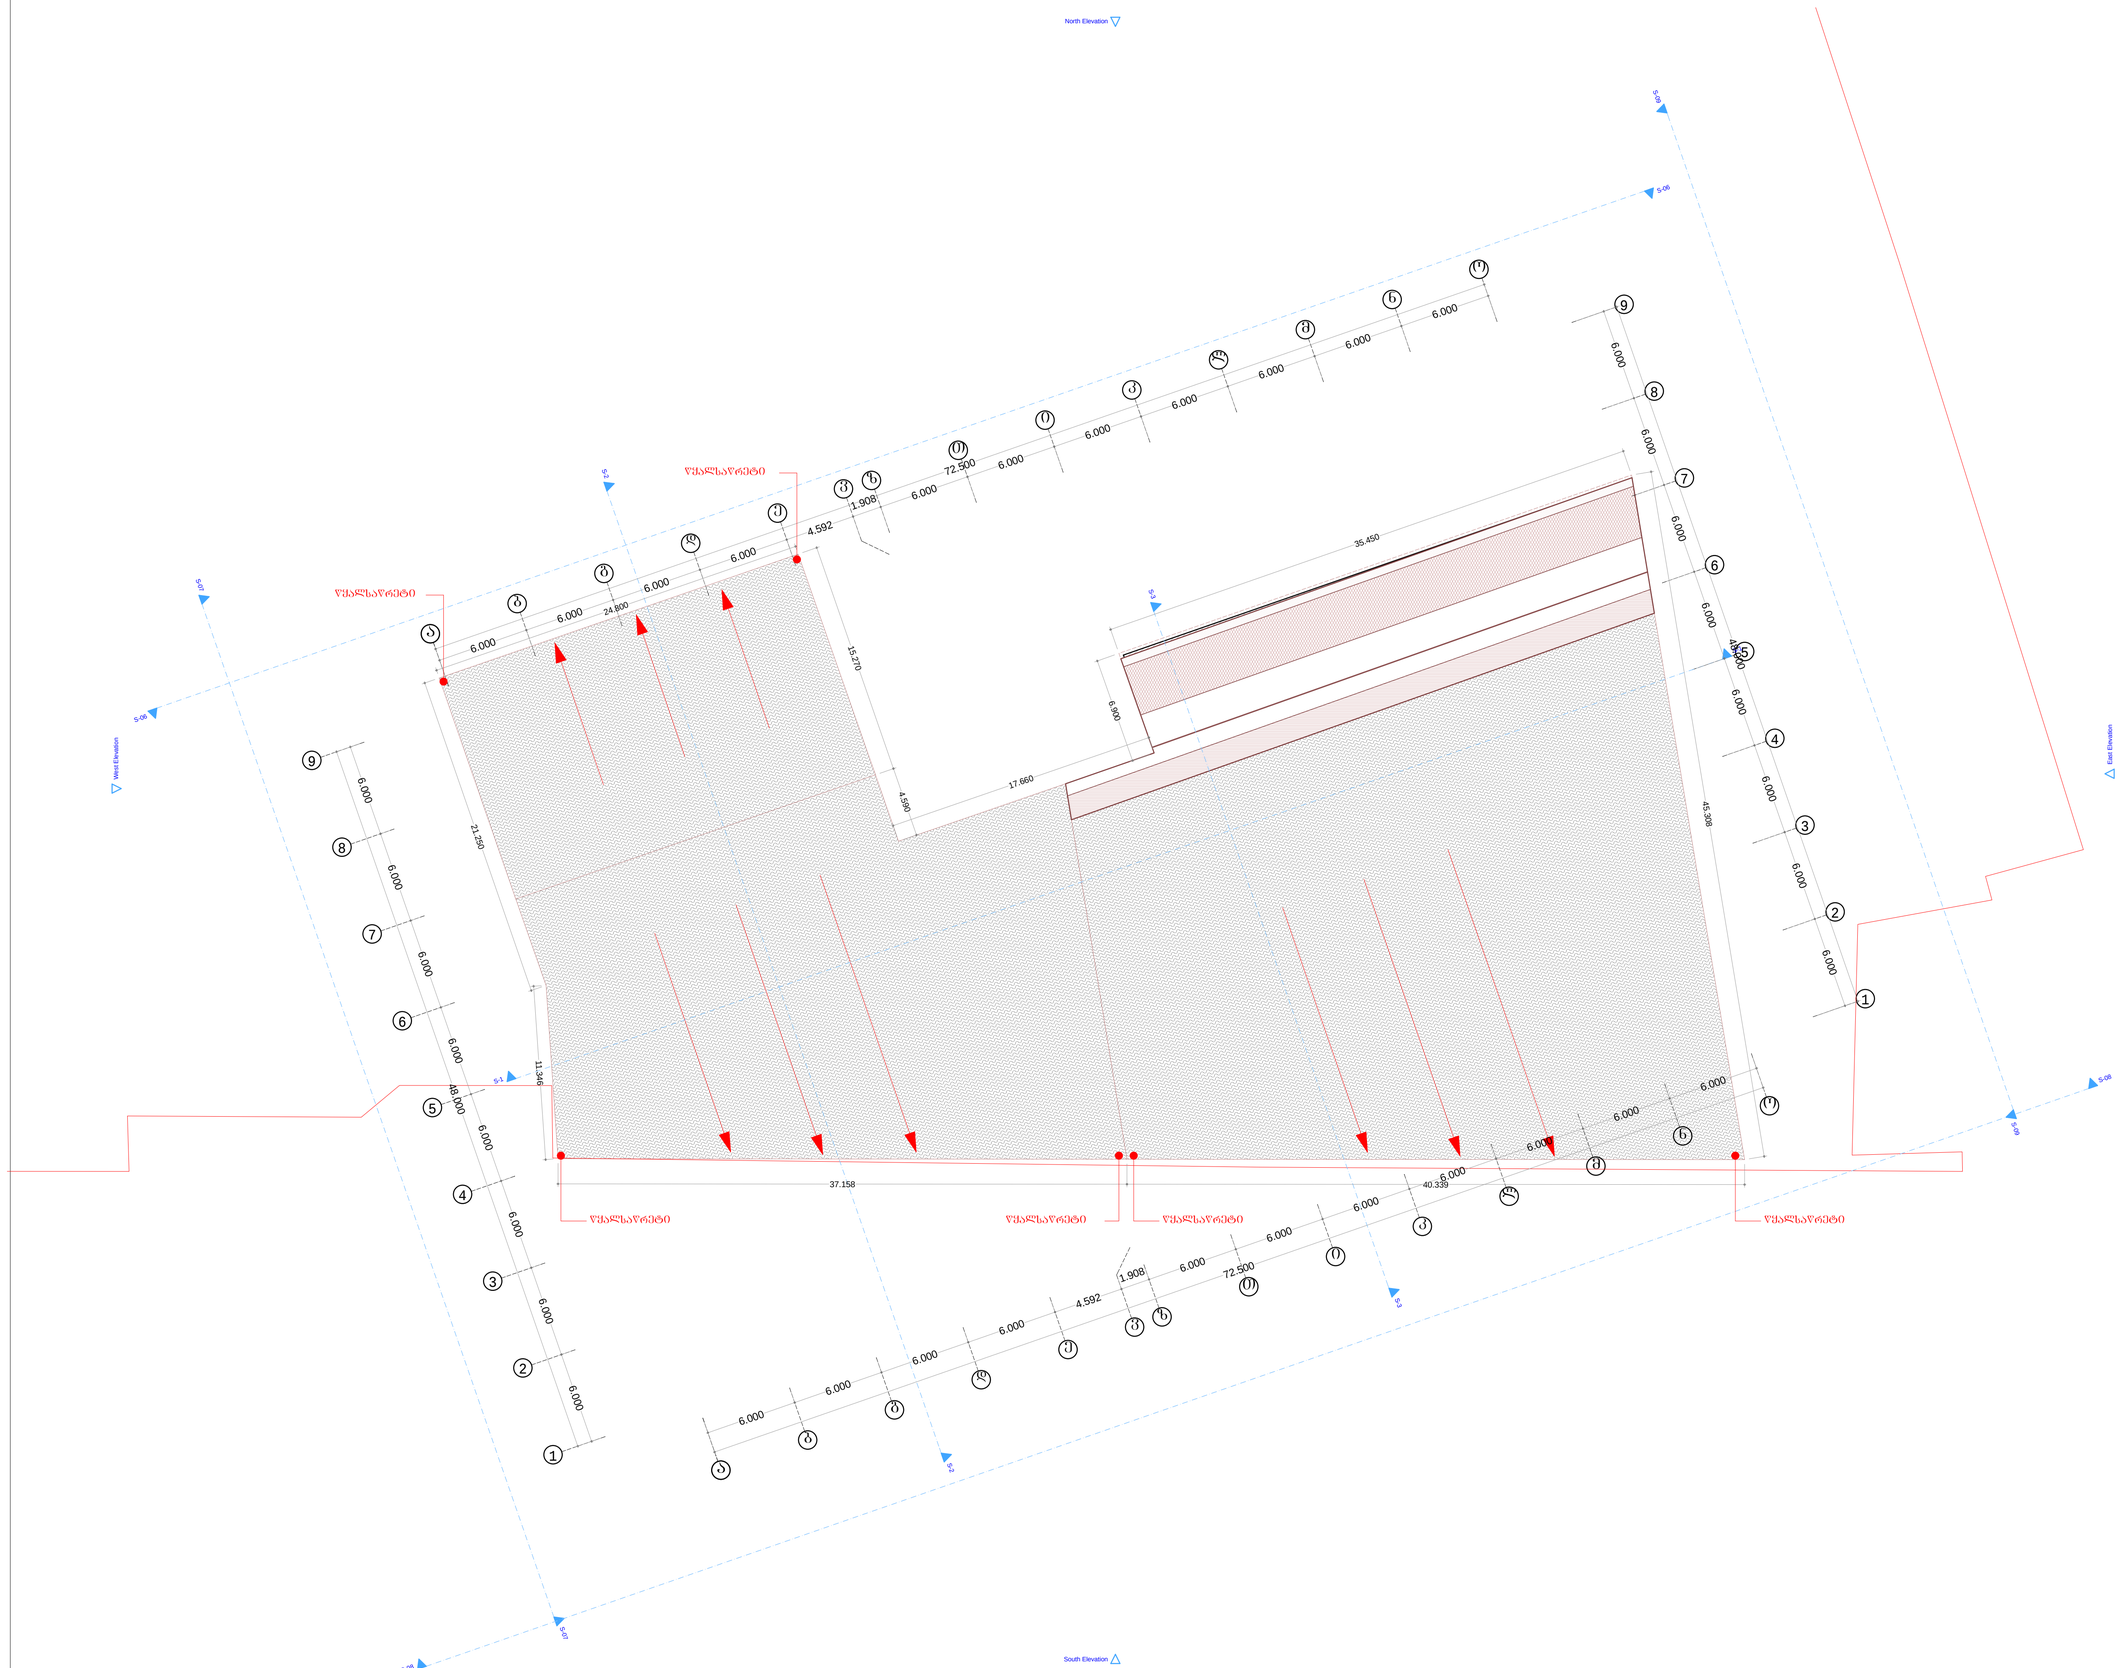

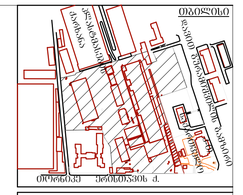

დასახელება

სახურავის გეგმა

ექსპლიკაცია


თანამდებობა	გვარი	ხელმოწერა
ხელმძღვანელი	ქ. ქავთარაძე	
არქიტ. კონტროლი	ე. ლომსაძე	
არქიტექტორი	ე. ლომსაძე	
კონსტრუქტორი		
შემოწმება		
მ. პირი		


დამკვეთი


პაატა კაჭარავა


შ.პ.ს.
ელექტროპლასტი
ი. ქორისიაშვილის ქ. № 5

თარიღი	25.03.2013
ფორმატი	2
სტადია	არქ. პროექტი
ნახაზი №	
ნახ. რაოდენ.	

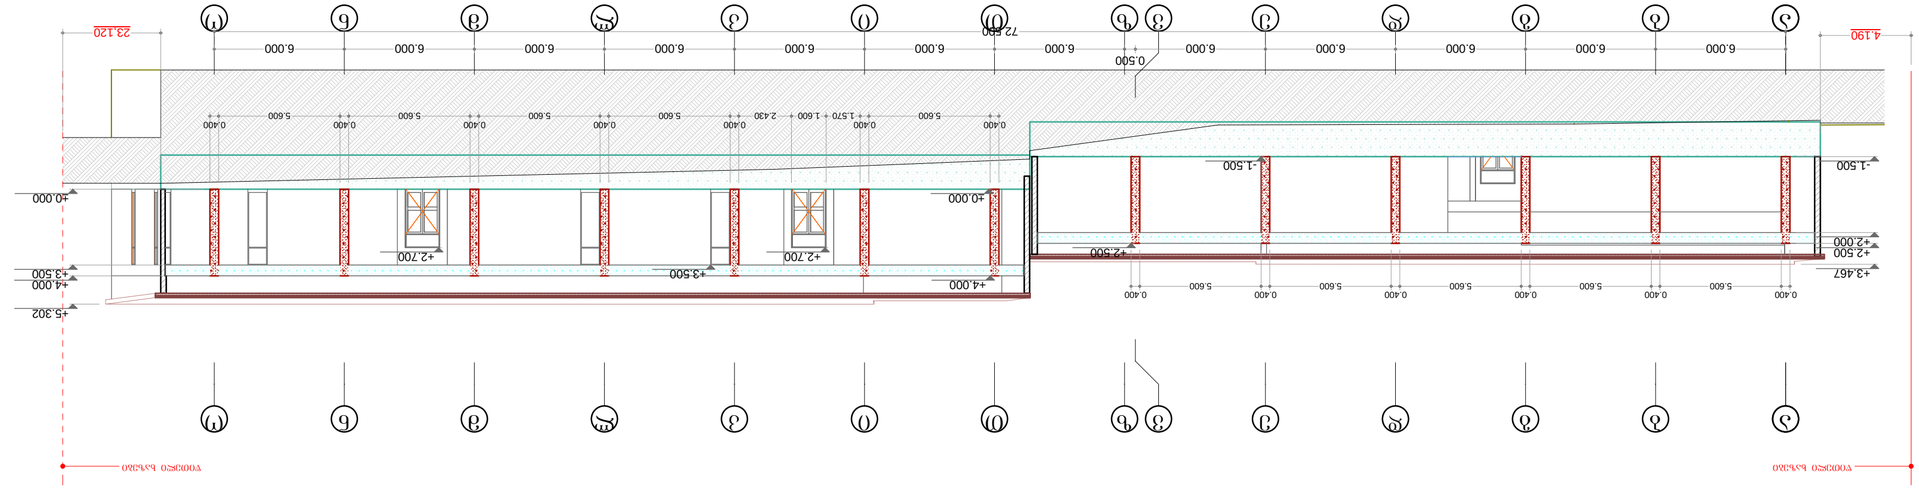
1
2
3
4
5
6
7
8
9
10
11
12
13
14
15
16
17
6.000
72.600
0.500
4.190
23.120
-1.500
+2.500
+3.467
+2.000
+4.000
+3.500
+2.700
+3.500
+5.302
±0.000
0.400
5.600
1.570
2.430
1.600
0.400
5.600
0.400
5.600
0.400
5

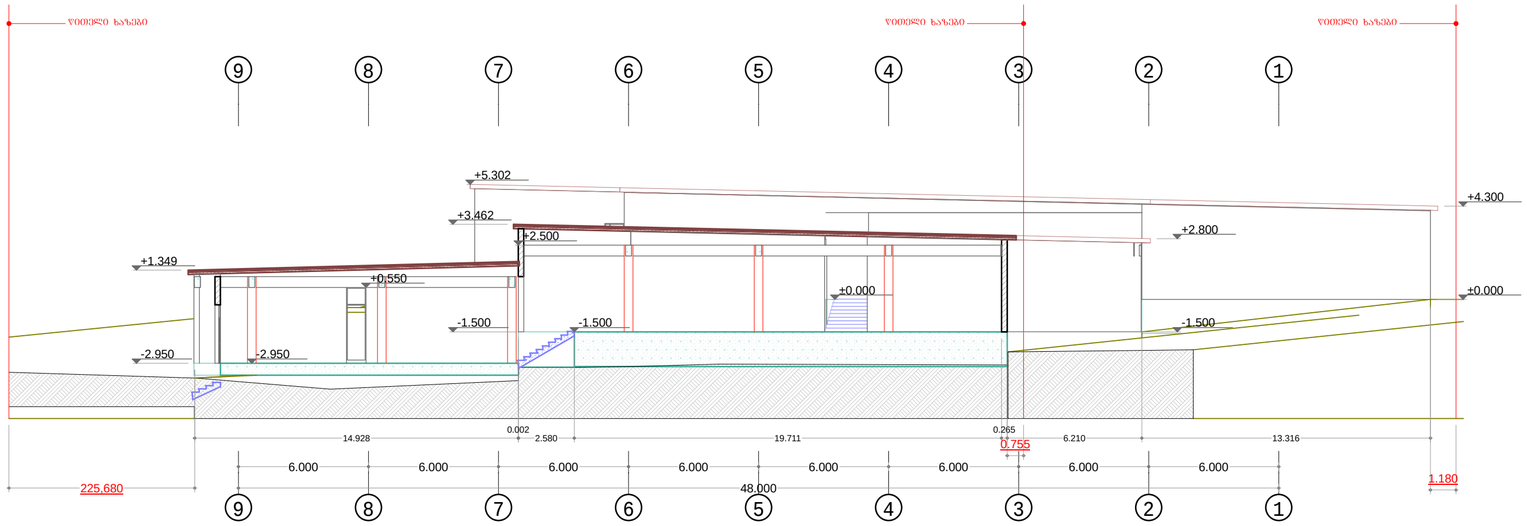

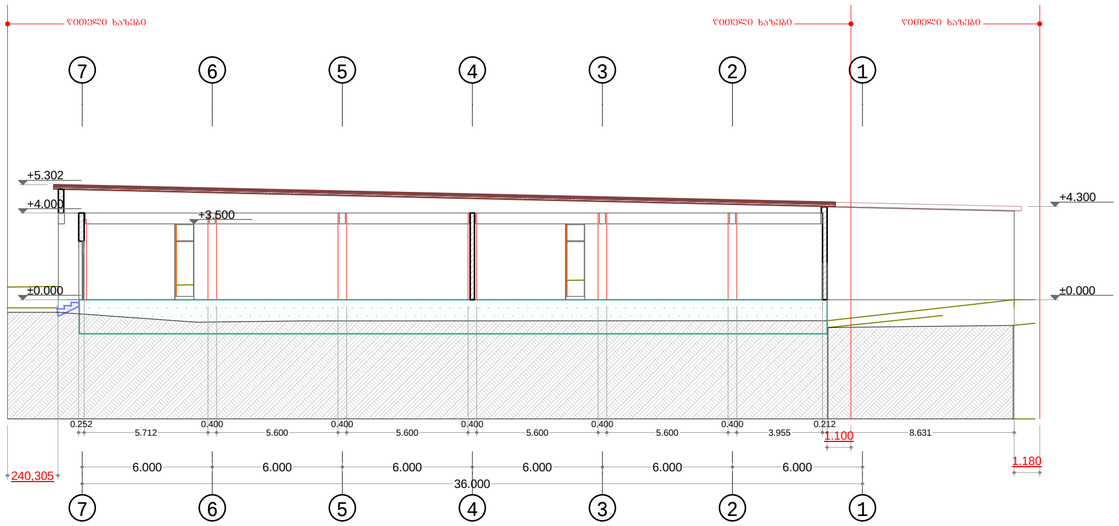

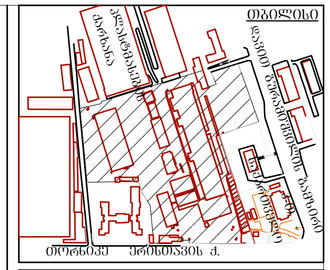

დასახელება

ჭრილი 3-3

ექსპლიკაცია


თანამდებობა	გვარი	ხელმოწერა
დირექტორი	პ. კაპარავა	
არს. არქიტექტორი	ე. ომანაძე	
არქიტექტორი	ე. ომანაძე	
კონსტრუქტორი		
შესრულა		
შეამოწმა		


დამკვეთი


პაატა კაპარავა

შ.პ.ს.
ელექტროპლასტი
ი. ერისთავის ქ. № 5

თარიღი	25.03.2013
ფორმატი	A 2
სტადია	არქ. პროექტი
ნახაზი №	
ნახ. რაოდენ.	

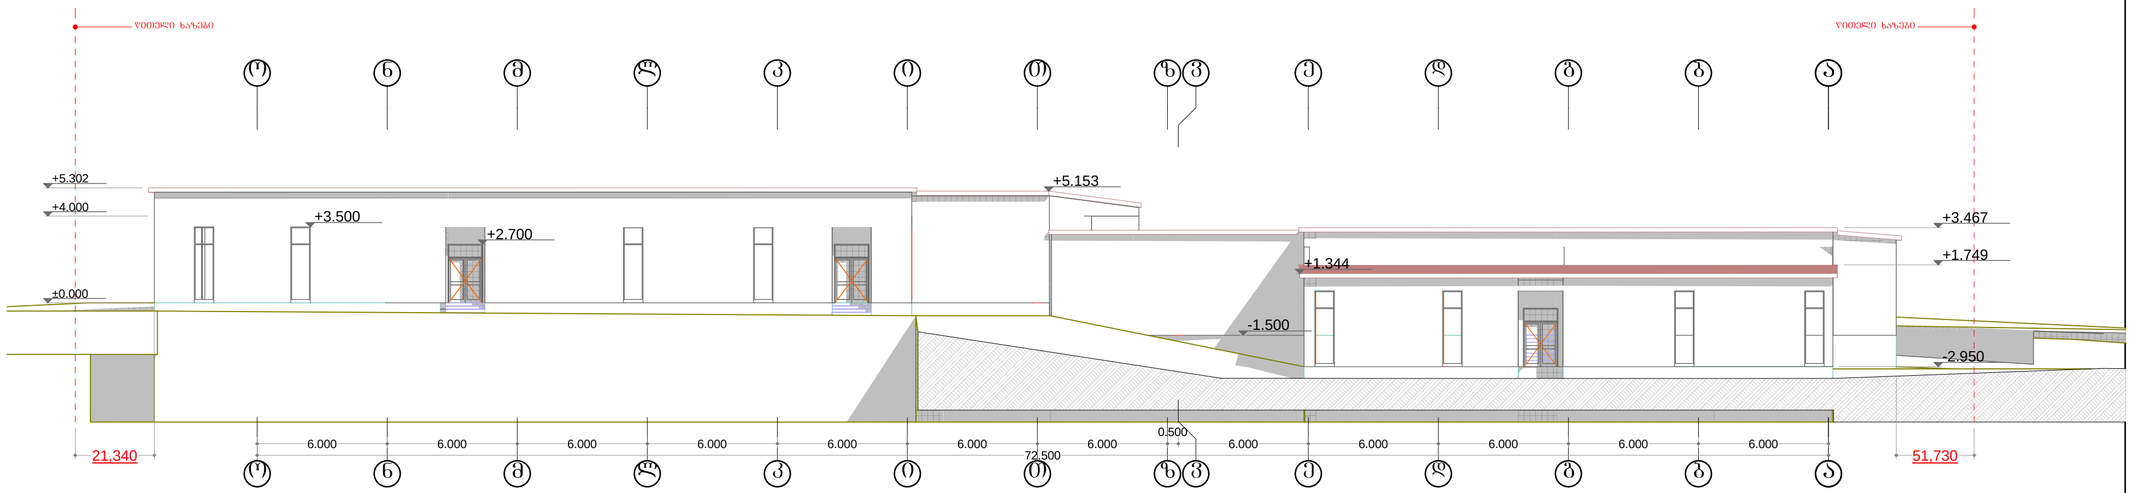
ღობეზე
ვლადიმერ ბარნოვის ქუჩა
ბარბანა
ვლადიმერ ბარნოვის ქუჩა
ტროტუარი
ტროტუარი
ტროტუარი

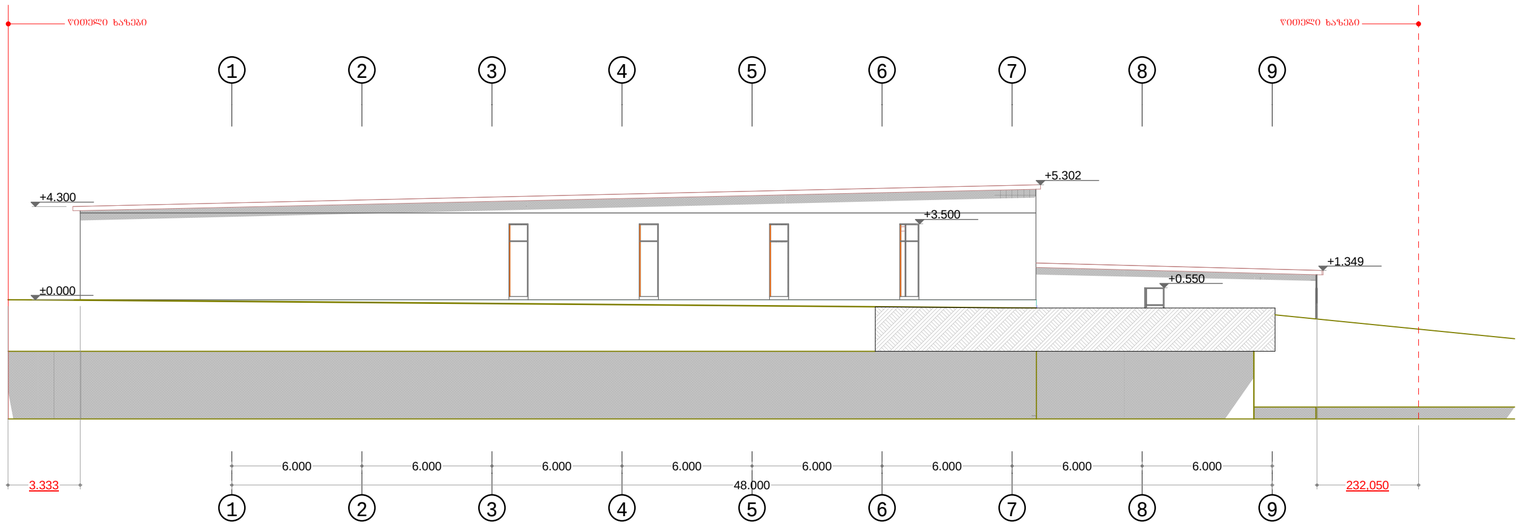

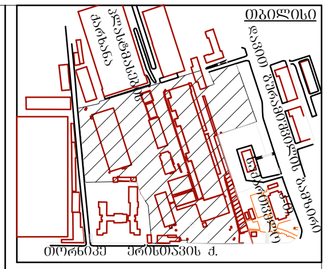

დასახელება

ფასადი 1-9

ექსპლიკაცია


თანამდებობა	გვარი	ხელმოწერა
დირექტორი	პ. კაჭარავა	
არ-ის ავტორი	ე. ომანაძე	
არქიტექტორი	ე. ომანაძე	
კონსტრუქტორი		
შესრულა		
შესამოწმა		


დამკვეთი

პაატა კაჭარავა

შ.პ.ს.
ელექტროპლასტი
თ. ერისთავის ქ. № 5

თარიღი	25.03.2013
ფორმატი	A 2
სტადია	არქ. პროექტი
ნახაზი №	
ნახ. რაოდენ.	

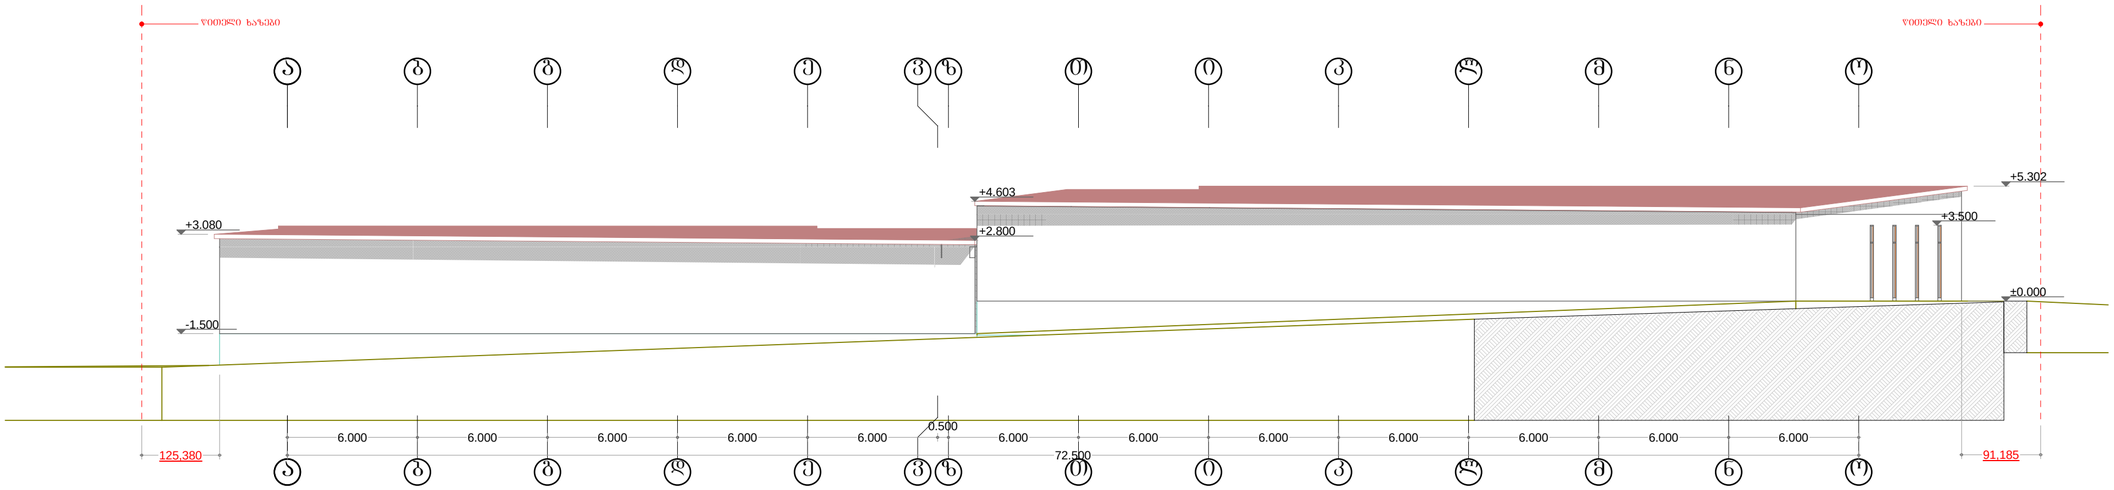

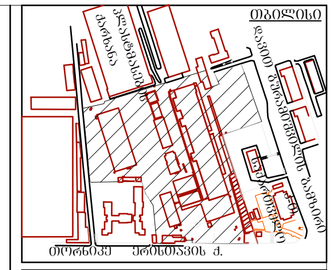

ᲓᲐᲡᲐᲮᲔᲚᲔᲑᲐ

ᲤᲐᲡᲐᲓᲘ Ა-Ო

ᲔᲥᲡᲞᲚᲘᲙᲐᲪᲘᲐ


ᲗᲐᲜᲐᲛᲓᲠᲝᲑᲝᲜᲐ	ᲒᲕᲐᲠᲘ	ᲮᲔᲚᲛᲝᲬᲔᲠᲐ
ᲓᲘᲠᲔᲥᲢᲝᲠᲘ	პ. ᲙᲐᲨᲐᲠᲐᲕᲐ	
ᲐᲠᲥ. ᲐᲕᲢᲝᲠᲘ	Ე. ᲝᲛᲐᲜᲐᲫᲔ	
ᲙᲝᲜᲡᲢᲠᲣᲥᲢᲝᲠᲘ	Ე. ᲝᲛᲐᲜᲐᲫᲔ	
ᲙᲝᲜᲡᲢᲠᲣᲥᲢᲝᲠᲘ		
ᲨᲔᲡᲠᲣᲚᲔᲑᲐ		
ᲨᲔᲡᲐᲛᲝᲬᲛᲔᲑᲐ		


ᲓᲐᲛᲙᲕᲔᲗᲘ

პაატა კაშარავა

შ.პ.ს.
ელექტროპლასტი
ი. ერისთავის ქ. № 5

ᲗᲐᲠᲘᲦᲘ	25.03.2013
ᲤᲝᲠᲛᲐᲢᲘ	A 2
ᲡᲢᲐᲓᲘᲐ	არქ. პროექტი
ᲜᲐᲮᲐᲖᲘ №	
ᲜᲐᲮ. ᲠᲐᲝᲓᲔᲜ.	

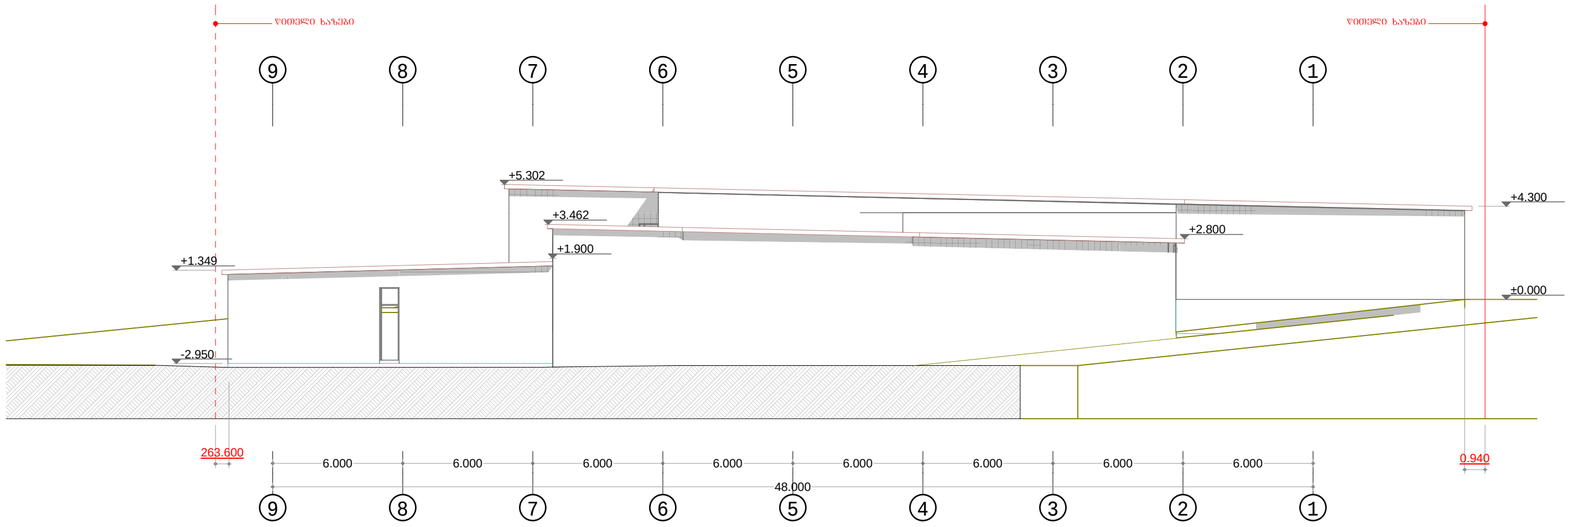

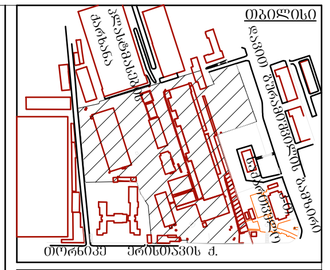

დასახელება

ფასადი 9-1

ექსპლიკაცია

თანამდებობა	გვარი	ხელმოწერა
დირექტორი	პ. კაპარაძე	
არ-ის ავტორი	ე. ომანაძე	
არქიტექტორი	ე. ომანაძე	
კონსტრუქტორი		
შესრულა		
შეამოწმა		

დამკვეთი

პაატა კაჭარავა

შ.პ.ს.
ელექტროპლასტი
ი. ერისთავის ქ. № 5

თარიღი	25.03.2013
ფორმატი	A 2
სტადია	არქ. პროექტი
ნახაზი №	
ნახ. რაოდენ.	