

ჭრილი 1-1 მ 1:100

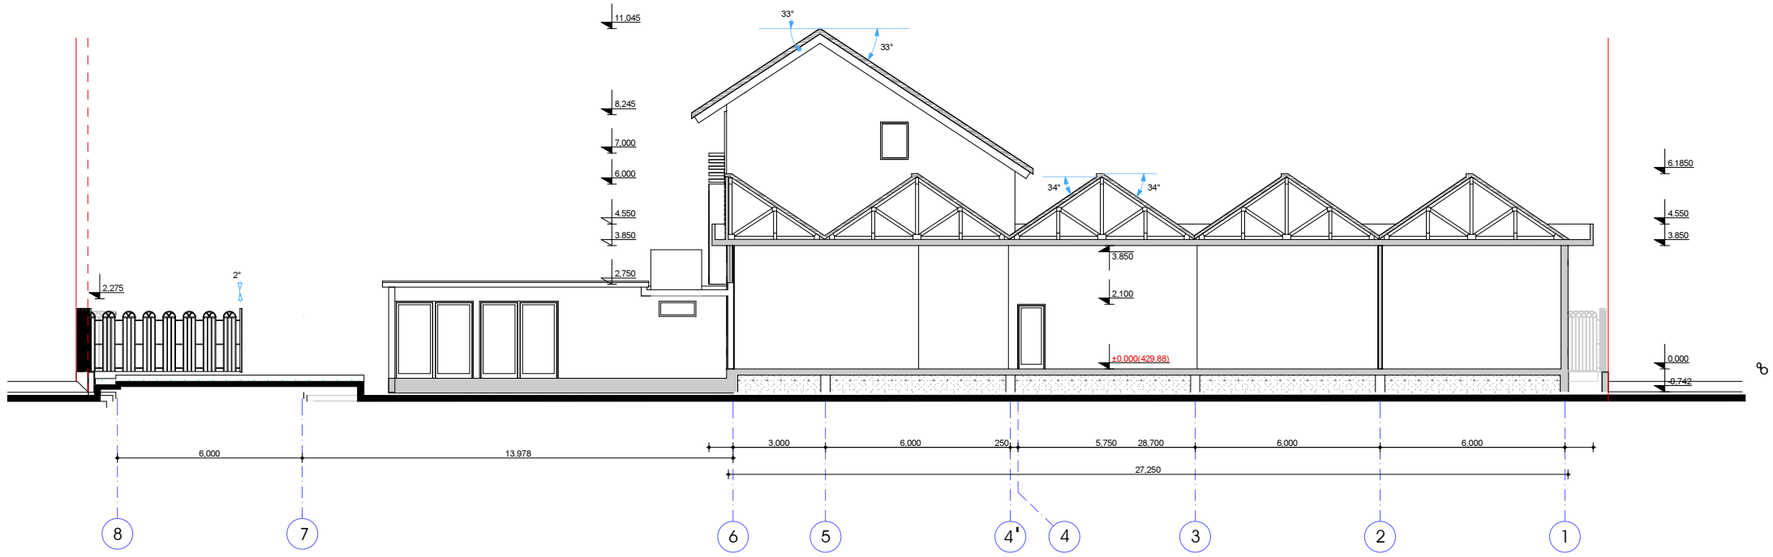

ჭრილი 2-2 მ 1:100

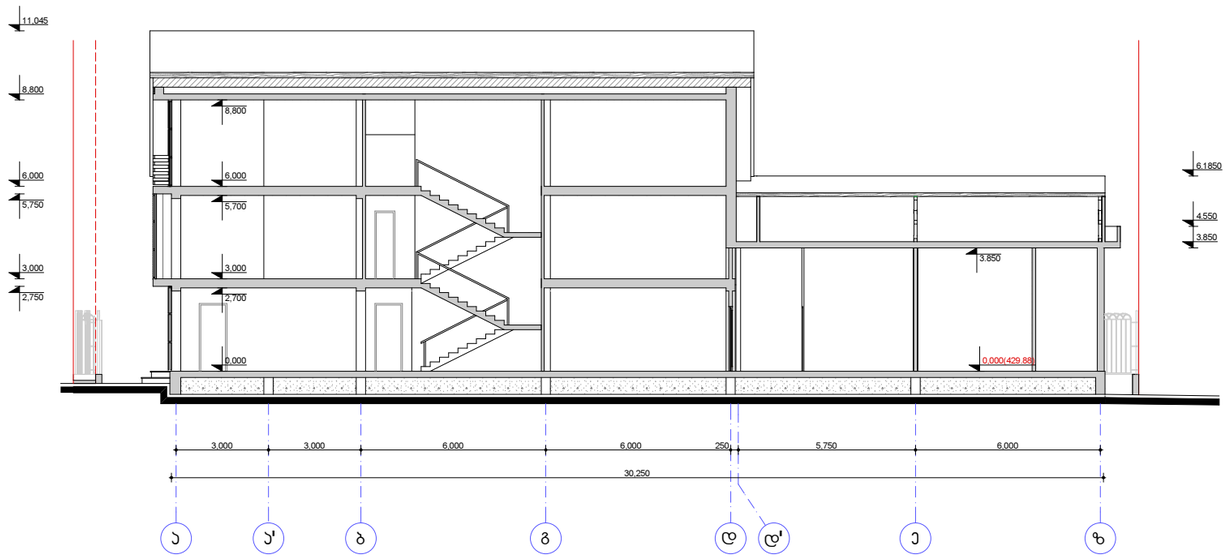

შპს "ჯეოდეზი"	თანამდებობა	ხელმოწერა	გვარი	ქ. თბილისი ჯაჯე-საბურთალოს რ-ნი მეაბრეშუმეობის ს/ს ინსტიტუტის მიმდებარედ შპს "ელ ჯგუფი"-ს კუთვნილ ტერიტორიაზე თეთრეულის სარეცხი სანარმოს და ავტოსამრეცხაოს პორექტირებული ჭრილები	
	დირექტორი		ნ. გუგეშაშვილი		
	ჰრ. ავტორი		ნ. ჩხეტიანი	არქიტექტურული ნაწილი	დაკვეთა №
	შემსრულა		ზ. ჯაფარიძე		სტადია
				ჭრილი 1-1	მასშტაბი 1:100
					ფურც. რაოდ. 9
					ფურცელი ა-7