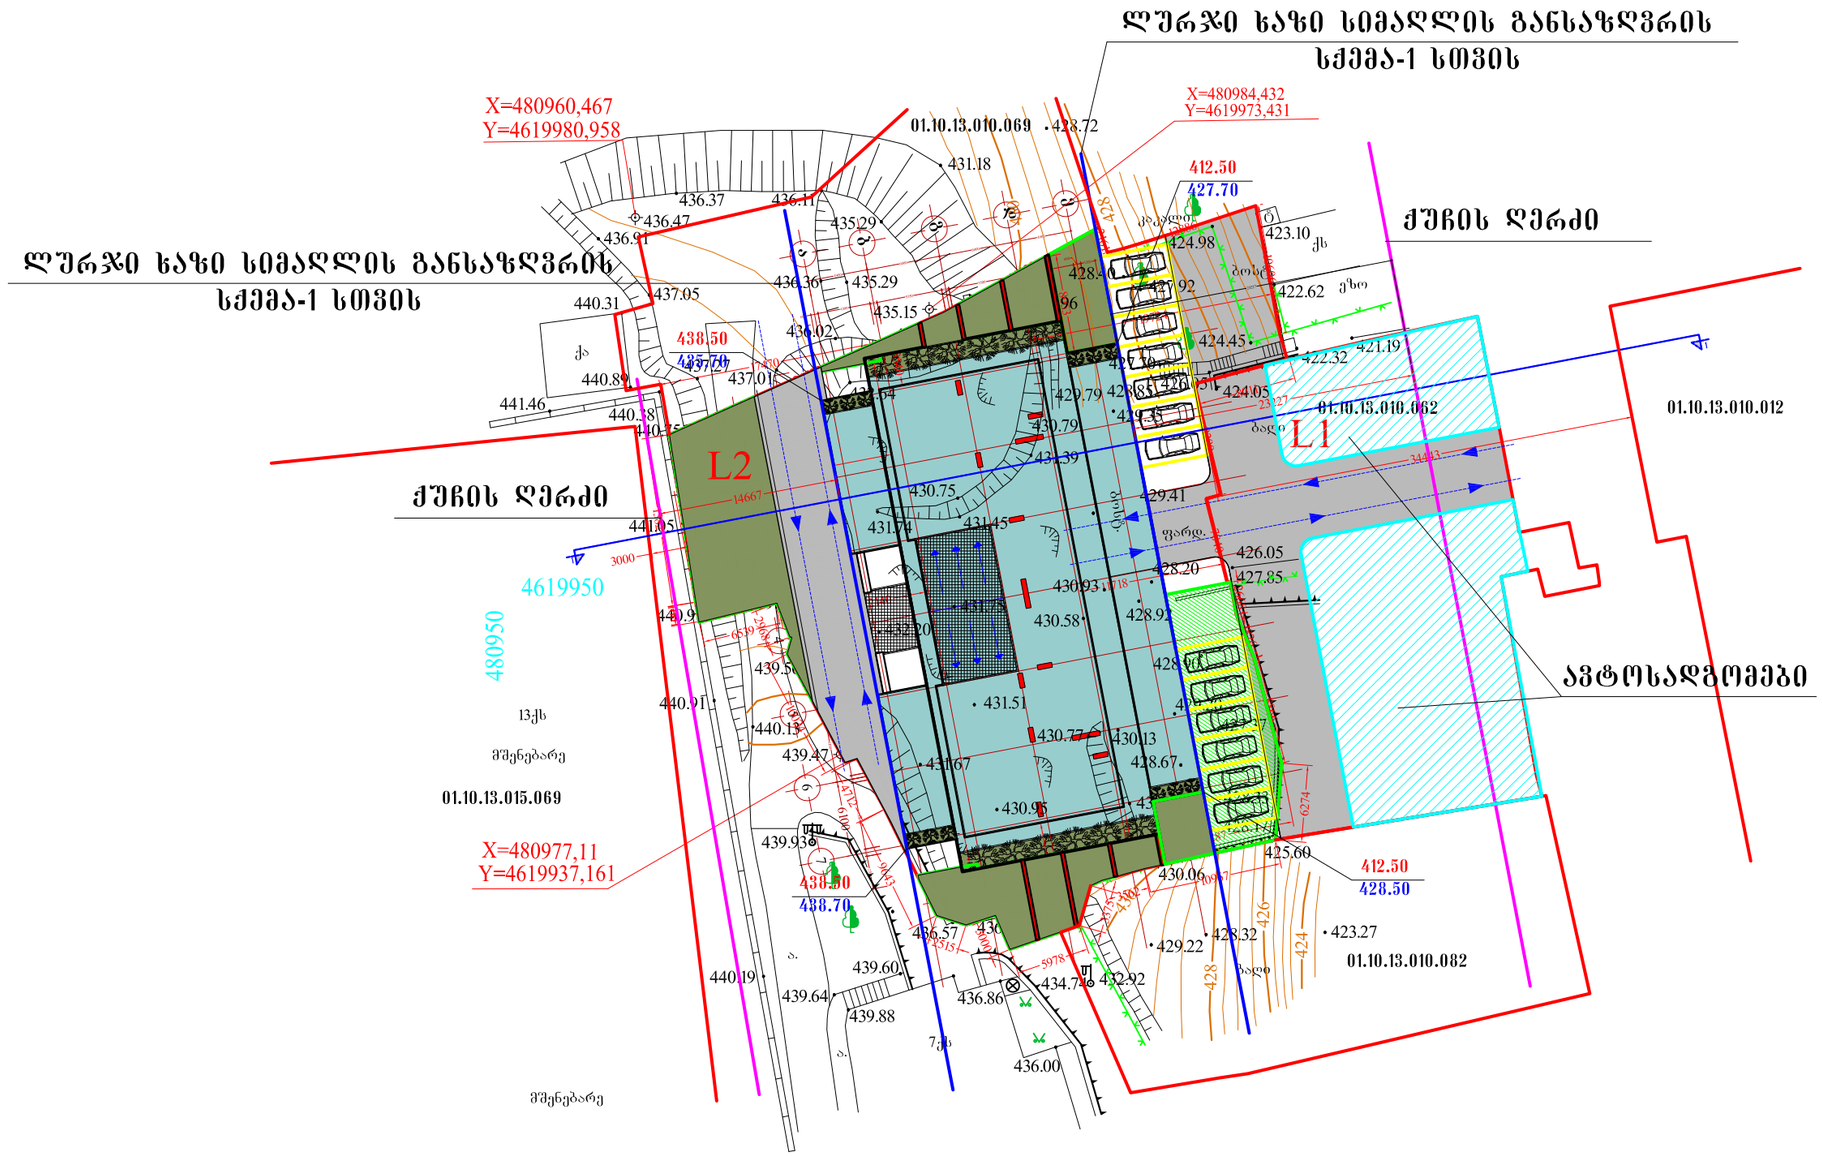


მრავალბინიანი საცხოვრებელი სახლი შარტავას ქუჩაზე

გენგეგმა

მ. 1:500

ძირითადი ტექნიკური მაჩვენებლები

ტერიტორიის საერთო ფართი		1900.0 მ2
ბანაშენიანების ფართი		22628.8 მ2
მიწისზედა სამშენებლო ფართი (სახურავის გარეშე)		15840.7 მ2
საერთო სასაზღვლო ფართი		3459.7 მ2
მიწისქვეშა სამშენებლო ფართი		6792.5 მ2
საერთო სამშენებლო ფართი		22633.2 მ2
ბინების საერთო ფართი		16553.6 მ2
ბინების საერთო რაოდენობა		180
ღერძენების, ლიფტების, კიბის უჯრედების ფართი		2344.0 მ2
სარდაფების საერთო ფართი		614.2 მ2
ავტოსადგომების საერთო ფართი		526.6 მ2
მიწისზედა სამშ. მოცულობა		51482.2 მ3
მიწისქვეშა სამშ. მოცულობა		22075.6 მ3
კ-1	1002.9 მ2	0.5
კ-2	13593.9 მ2	7.1


Niran Properties Development

თანამდებობა	გვარი	ხელმოწერა
დირექტორი	ნირ ჰოგი ხენ ჰოგი	
პროექტის ავტორი	ბენაშვილი	
მთ.არქიტექტორი	ბენაშვილი	
მთ.კონსტრუქტ.	ზ რეხვიაშვილი	

მრავალბინიანი საცხოვრებელი სახლი შარტავას ქუჩაზე

შურცლ. რაოდენ.	შურცლის №	თარიღი

ქ.თბილისი, ანაგის I შეს.№17,ანაგის ქ.№31,35
შარტავას ქ.№41ა ,გოთუას ქ. №15,18,20
მიწის ნაკვეთის საკადასტრო კოდი 01.10.13.010.062
მიწის ნაკვეთის ფართობი 1900კვ.მ.
მ:ბი 1:500 h=0.5

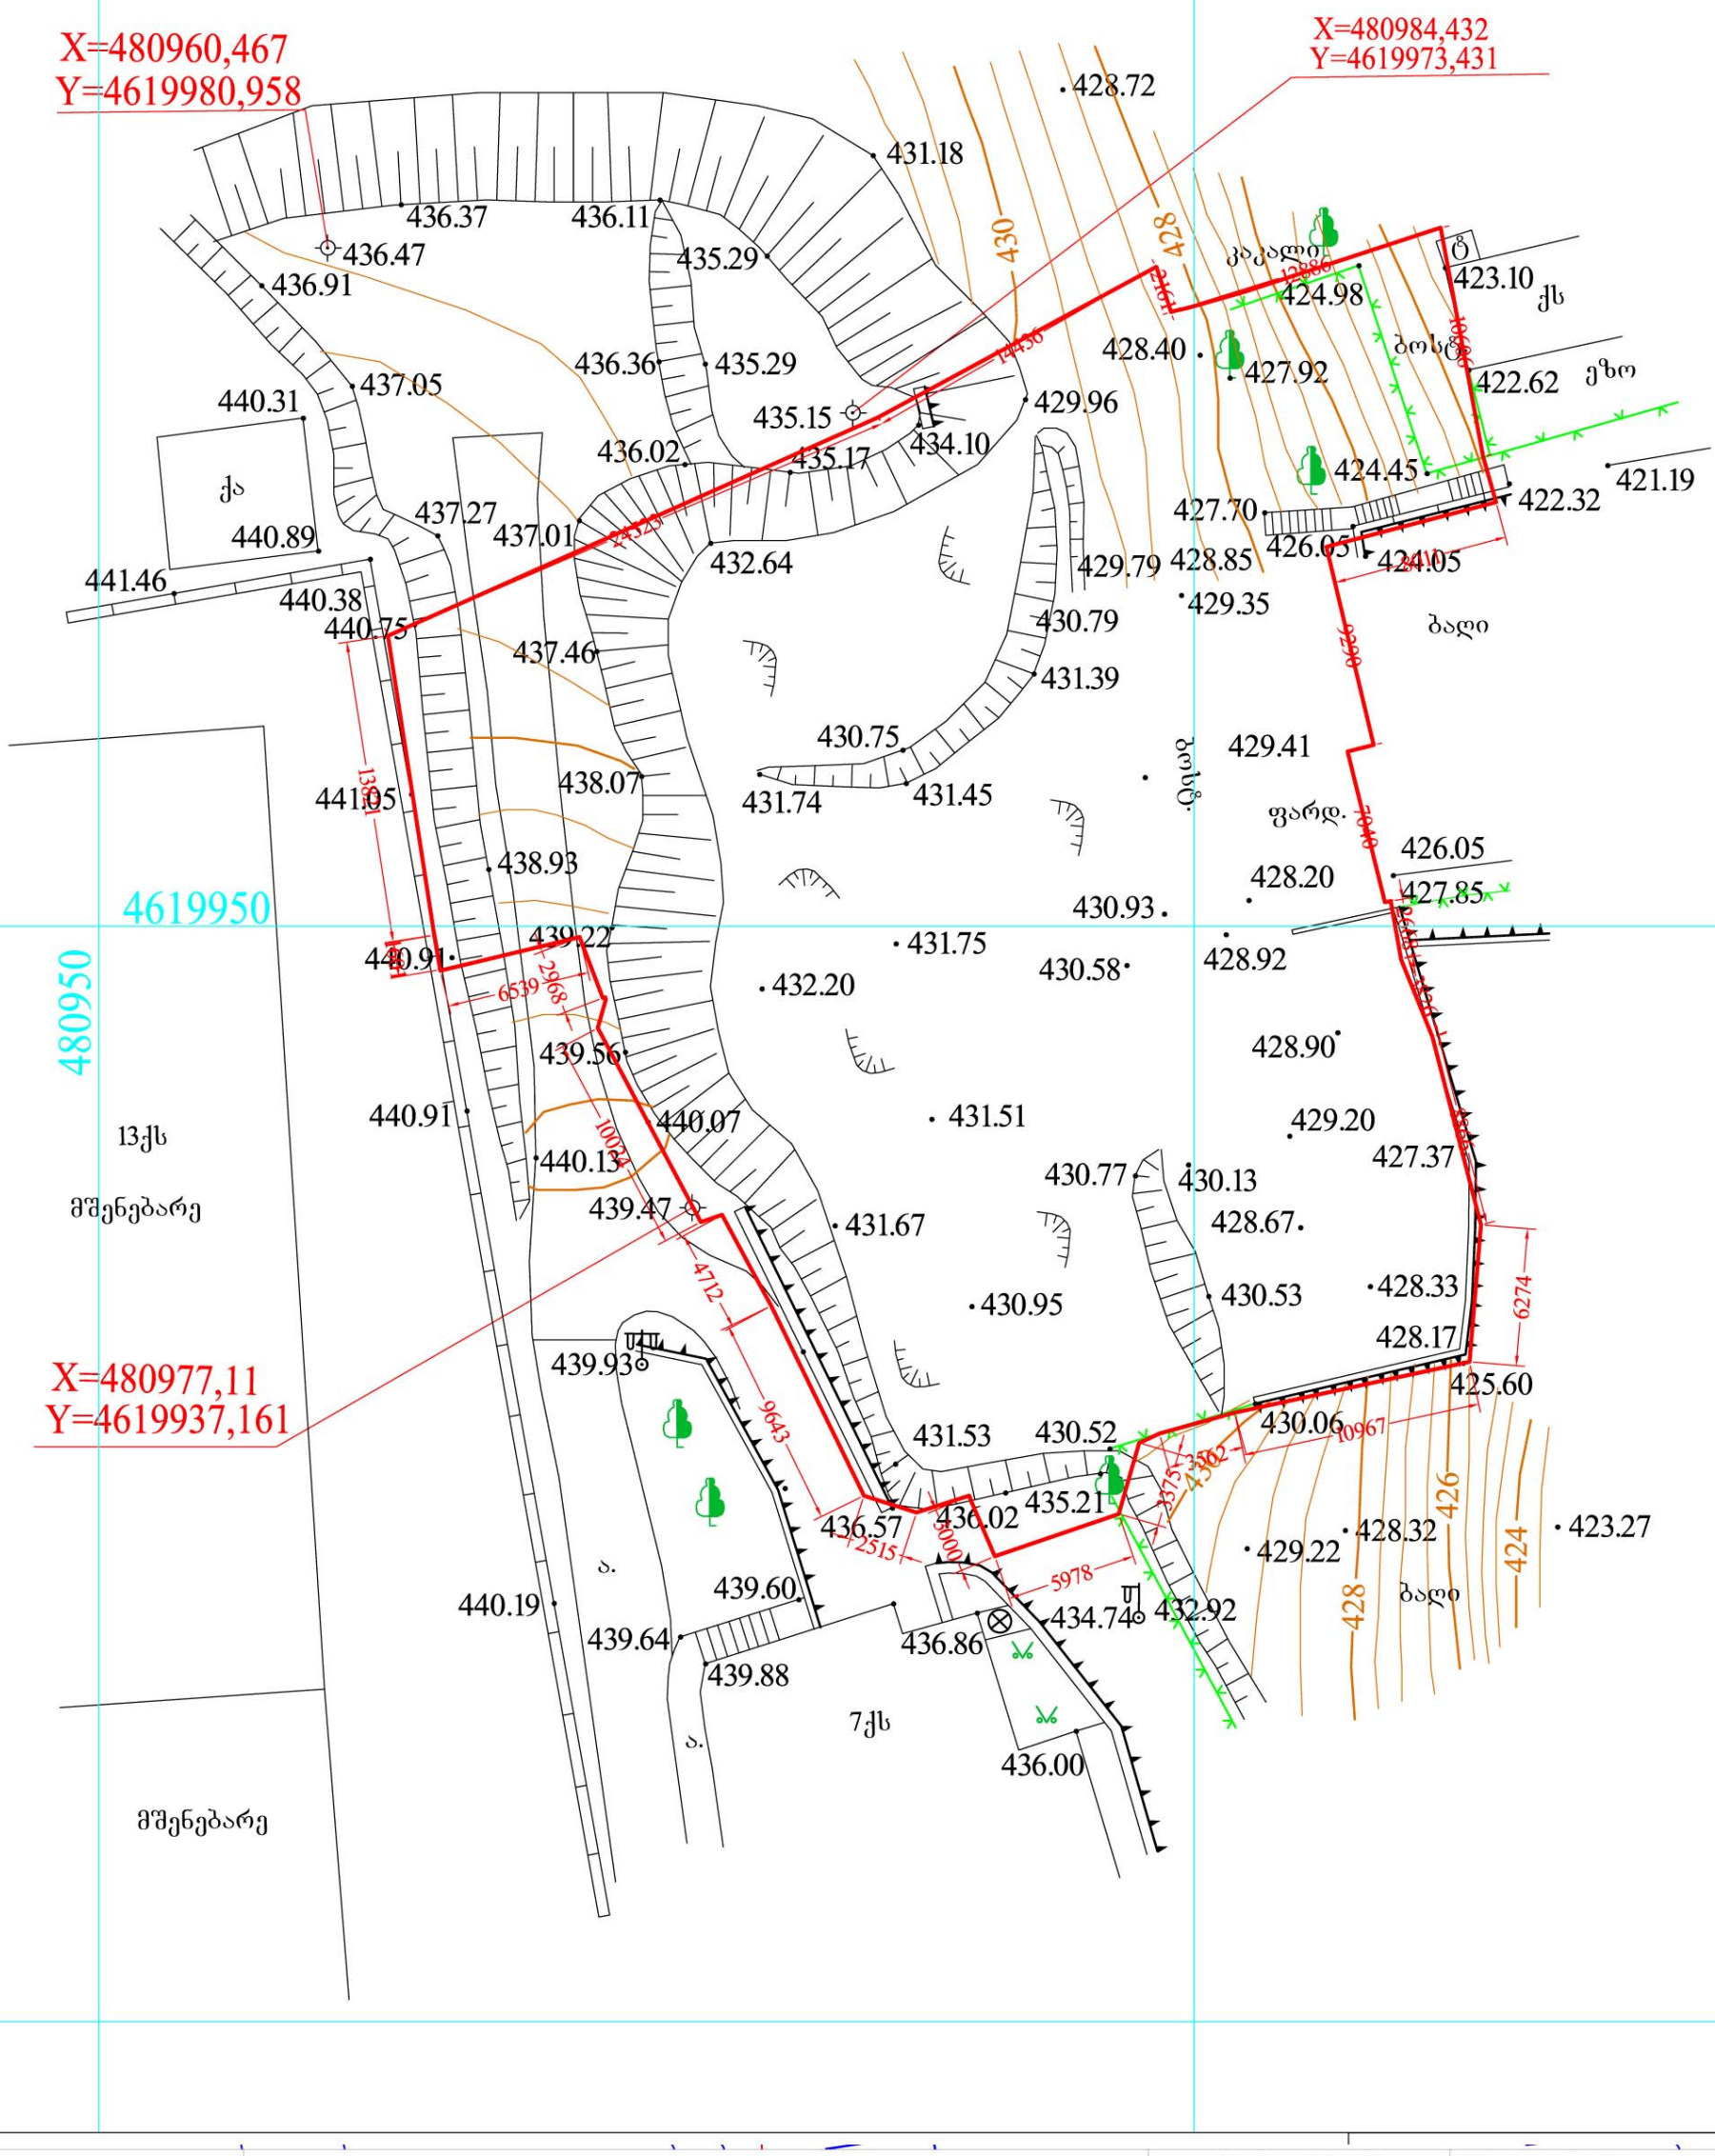

პირობითი აღნიშვნები	შენიშვნა: მიწის სამუშაოები შეათანხმეთ შესაბამის კომუნიკაციის წარმომადგენლებთან			პროექცია UTM 38N საკოორდინატო სისტემა WGS 84
მიწისქვეშა კომუნიკაციები	ნაკვეთის საზღვარი	ბუჩქი	ცოცხალი ღობე	ღობე
	შენობა	გაზონი	ხეების რიგი	ბორდიური
კანალიზაცია	არკა	სამეთვალყურეო ჭები	ტრანსფორმატორი	ბეტონი
დენის კაბელი	ფარდული	ძეგლი	რადიო ან ტელე ანძა	ქვიშა
გაზის მილი	კიბე	შადრევანი	ლამპიონები	საყრდენი ქვიშა
წყლის მილი	ფოთლოვანი ხე	ონკანი	ელექტრო ბოძი	ბიტუმი
	წიწვოვანი ხე	წყარო ან ჭა	რკინიგზა	გზის კონტური
	ხეხილის ხე	ბენზინგასამართი სადგური	იზოჰიფსი	ფლატე
კავშირგაბმულობა	პალმა	მაღალი ძაბვის გადამცემი	მთავარი იზოჰიფსი	წყლის კონტური

შპს „სითი პოინტ„ "City Point" Ltd
თბილისი, აწყურის ქუჩა №30
მობ: +995 598-18-04-18
+995 514-44-11-41
Citypoints.mail@gmail.com

დირექტორი		ლ. ჩიტაიშვილი
კომპ. უზრუნველყოფა		ზ. წიკლაური
აზომა		ზ. წიკლაური
მისამართი	ქ.თბილისი, ანაგის I შეს.№17,ანაგის ქ.№31,35 შარტავას ქ.№41ა ,გოთუას ქ. №15,18,20 ს/კ. 01.10.13.010.062	
	მაშტაბი 1:500	15.07.2019