







ფასადების ძირითადი გამოსახულებები	ფასადების ფერადოვანი გადაწყვეტა	

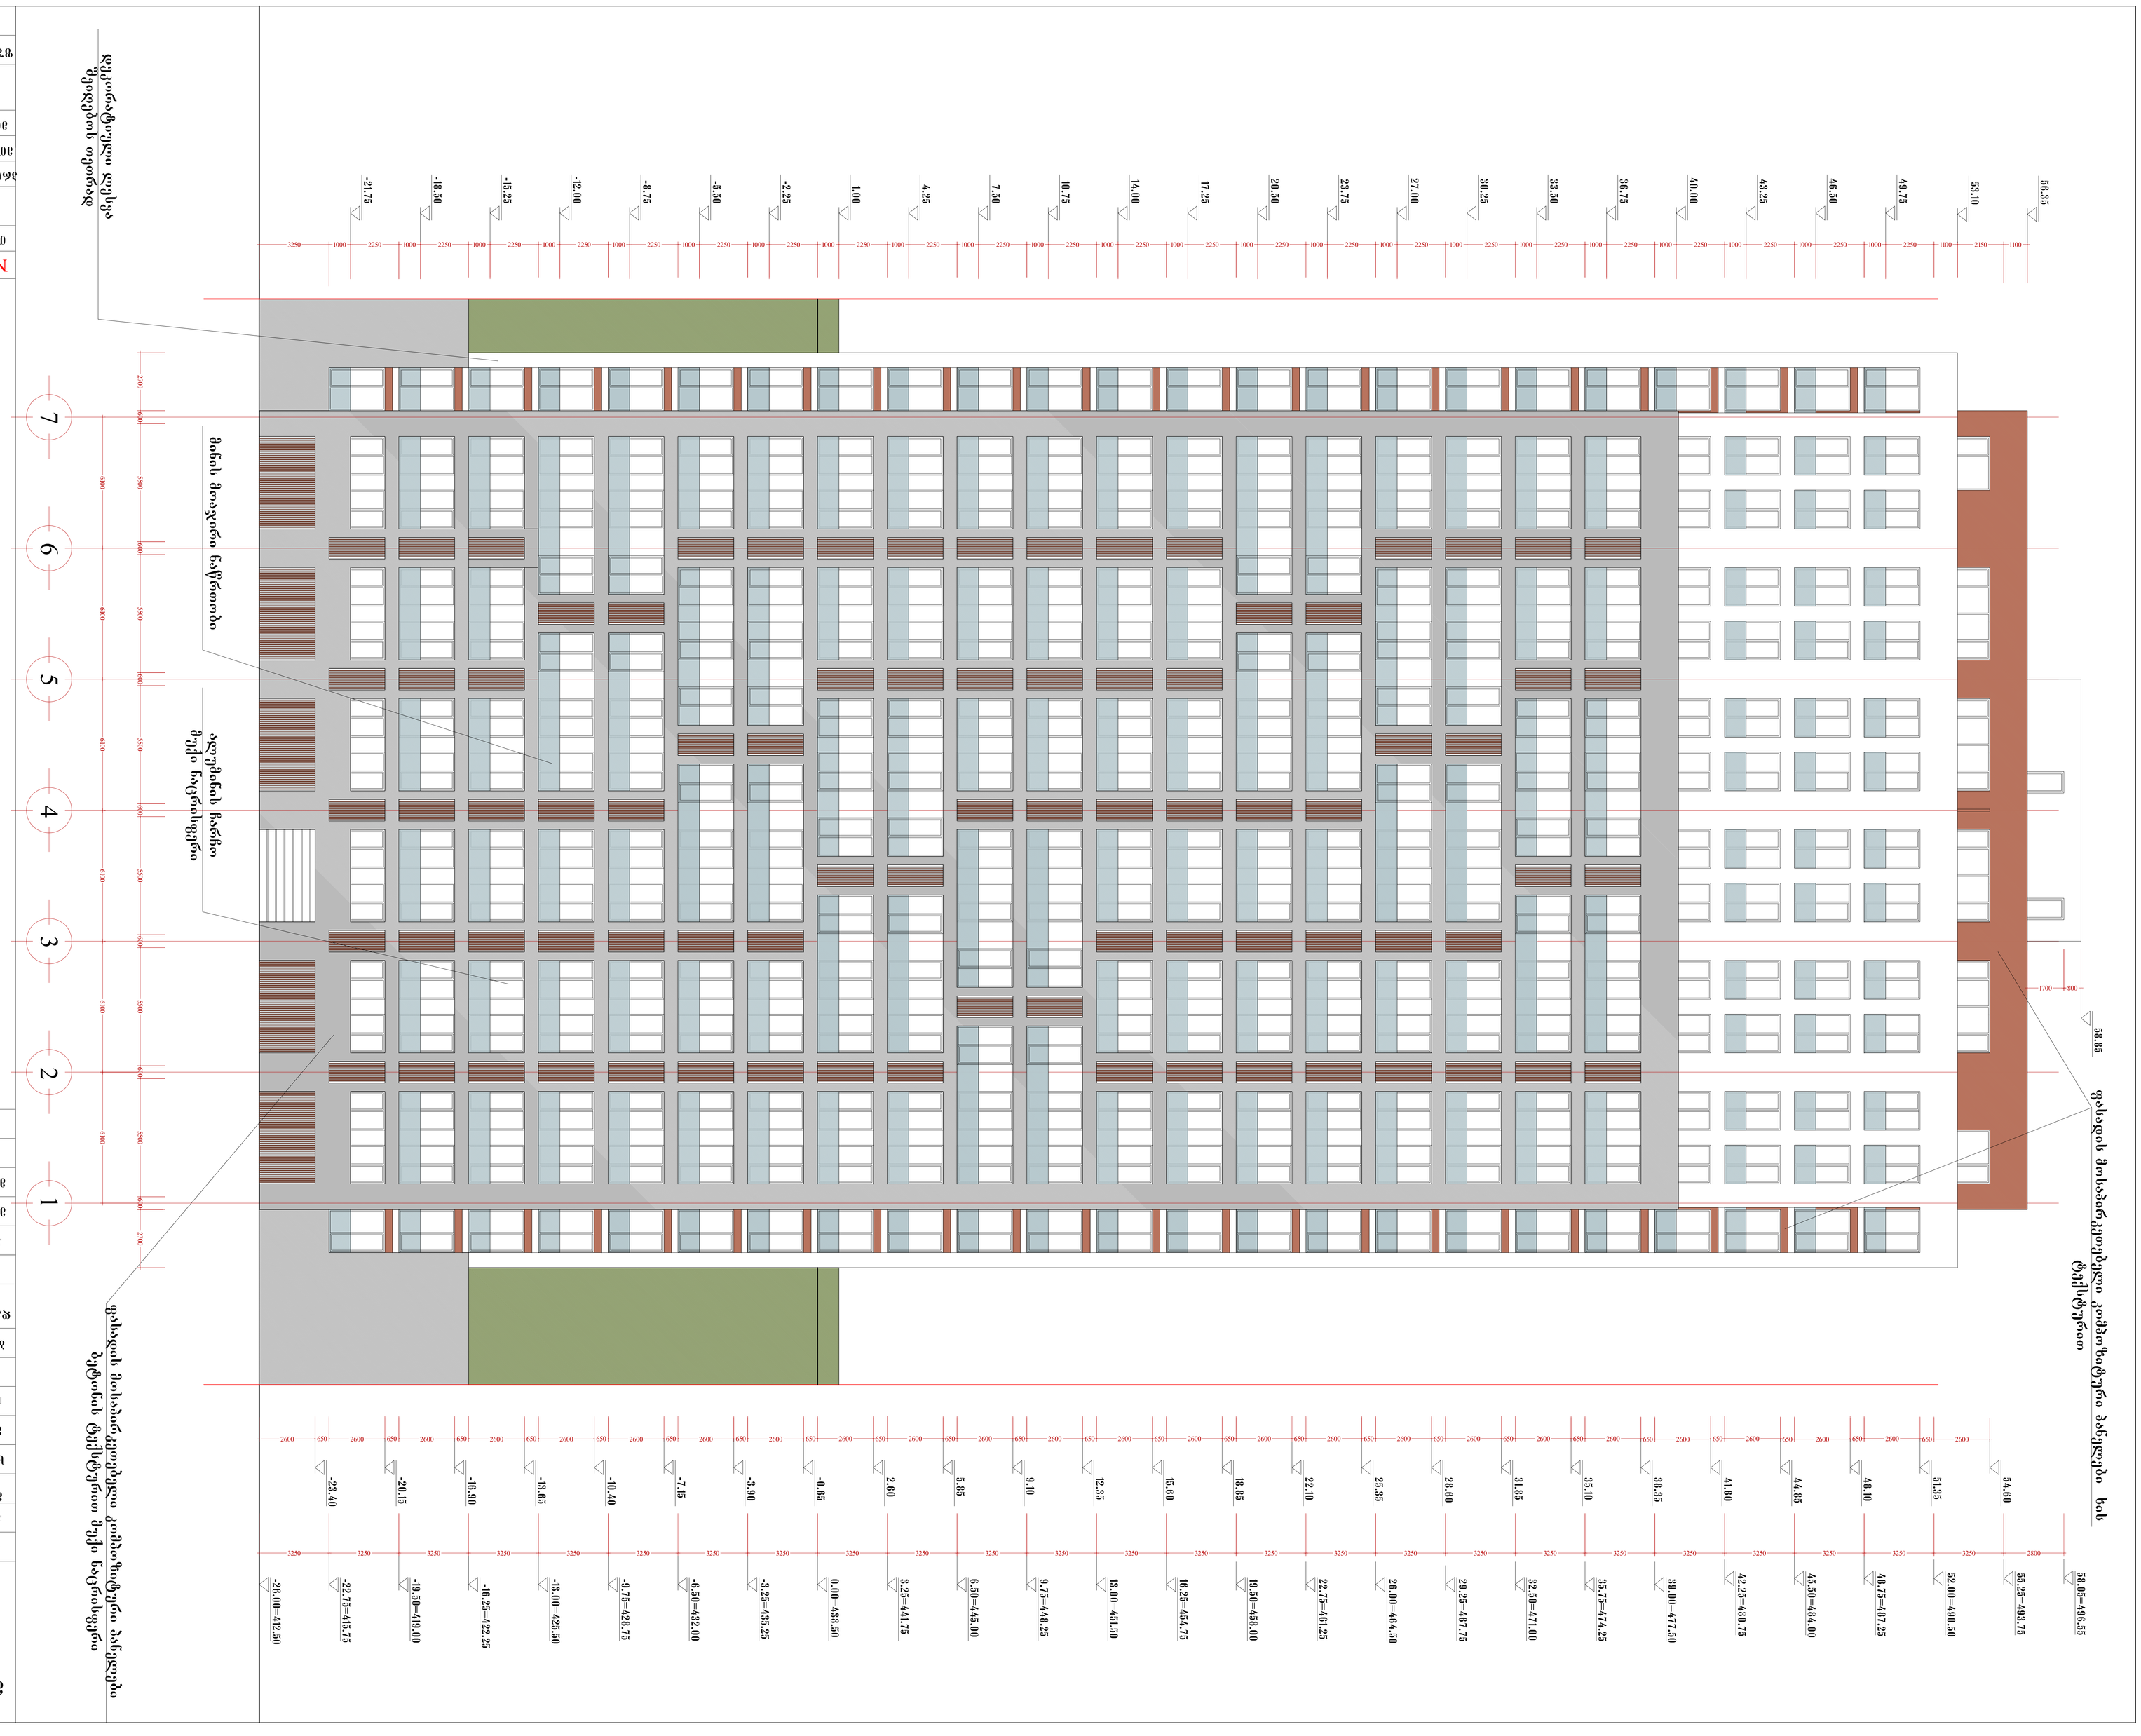













მრავალბინიანი საცხოვრებელი სახლი შარტავას ქუჩაზე

ფასადი ა-ე ღერძებში

მ. 1:100

ძირითადი ტექნიკურ მაჩვენებლები

ტერიტორიის საერთო ფართი		1900.0 მ2
განაშენიანების ფართი		22628.8 მ2
მიწისზედა სამშენებლო ფართი (სახურავის გარეშე)		15840.7 მ2
საერთო საზაფხულო ფართი		3459.7 მ2
მიწისქვეშა სამშენებლო ფართი		6792.5 მ2
საერთო სამშენებლო ფართი		22633.2 მ2
ბინების საერთო ფართი		16553.6 მ2
ბინების საერთო რაოდენობა		180
დერეფნების, ლიფტების, კიბის უჯრედების ფართი		2344.0 მ2
სარდაფების საერთო ფართი		614.2 მ2
ავტოსადგომების საერთო ფართი		526.6 მ2
მიწისზედა სამშ. მოცულობა		51482.2 მ3
მიწისქვეშა სამშ. მოცულობა		22075.6 მ3
კ-1	1002.9 მ2	0.5
კ-2	13593.9 მ2	7.1

Niran Properties Development

ორგანიზაცია	გვარი	ხელმოწერა
დირექტორი	ნინო პოპი ხენ პოპი	
პროექტის არქიტორი	ბენიაშვილი	
მთ.არქიტექტორი	ბენიაშვილი	
მთ.კონსტრუქტ.	გ რეხვიაშვილი	

მრავალბინიანი საცხოვრებელი სახლი შარტავას ქუჩაზე

შეცვლ. რაოდენ.	შეცვლის №	თარიღი

მრავალბინიანი საცხოვრებელი სახლი შარტავას ქუჩაზე

ფასადი ა-ა დეტალები

ა. 1:100

ძირითადი ტექნიკური მახასიათებლები


ტერიტორიის საერთო ფართი	1900.0 მ2
მანგუფინატების ფართი	22628.8 მ2
მიწის ზედა სამშენებლო ფართი (სახურავის ჩათვლით)	15840.7 მ2
სამრთო სტრუქტურული ფართი	3459.7 მ2
მიწის ქვეშა სამშენებლო ფართი	6792.5 მ2
სამრთო სამშენებლო ფართი	22633.2 მ2
ბინების საერთო ფართი	16553.6 მ2
ბინების საერთო რაოდენობა	180
დერეფნების, დერეფნის, კიბის უჯრედების ფართი	2344.0 მ2
სართულთაშორისების საერთო ფართი	614.2 მ2
პარკინგის საერთო ფართი	526.6 მ2
მიწისქვეშა სამშ. მოცულობა	51402.2 მ3
მიწისძირა სამშ. მოცულობა	22075.6 მ3
პ-1	1002.9 მ2 / 0.5
პ-2	13393.9 მ2 / 7.1

Niran Properties Development

მარკვლევარი	გვარი, სელადოვარა
დერეფნები	ნინო ჯიმსი ხენ ჯიმსი
ბრიფინგის ხელმძღვანელი	გვარი, ხელმოწერა
მთ.არქიტექტორი	გვარი, ხელმოწერა
მთ.კონსტრუქტ.	გ. რამაზაშვილი

მრავალბინიანი საცხოვრებელი სახლი
შარტავას ქუჩაზე

შენიშვნა. რამდენ.	შენიშვნის № / თარიღი

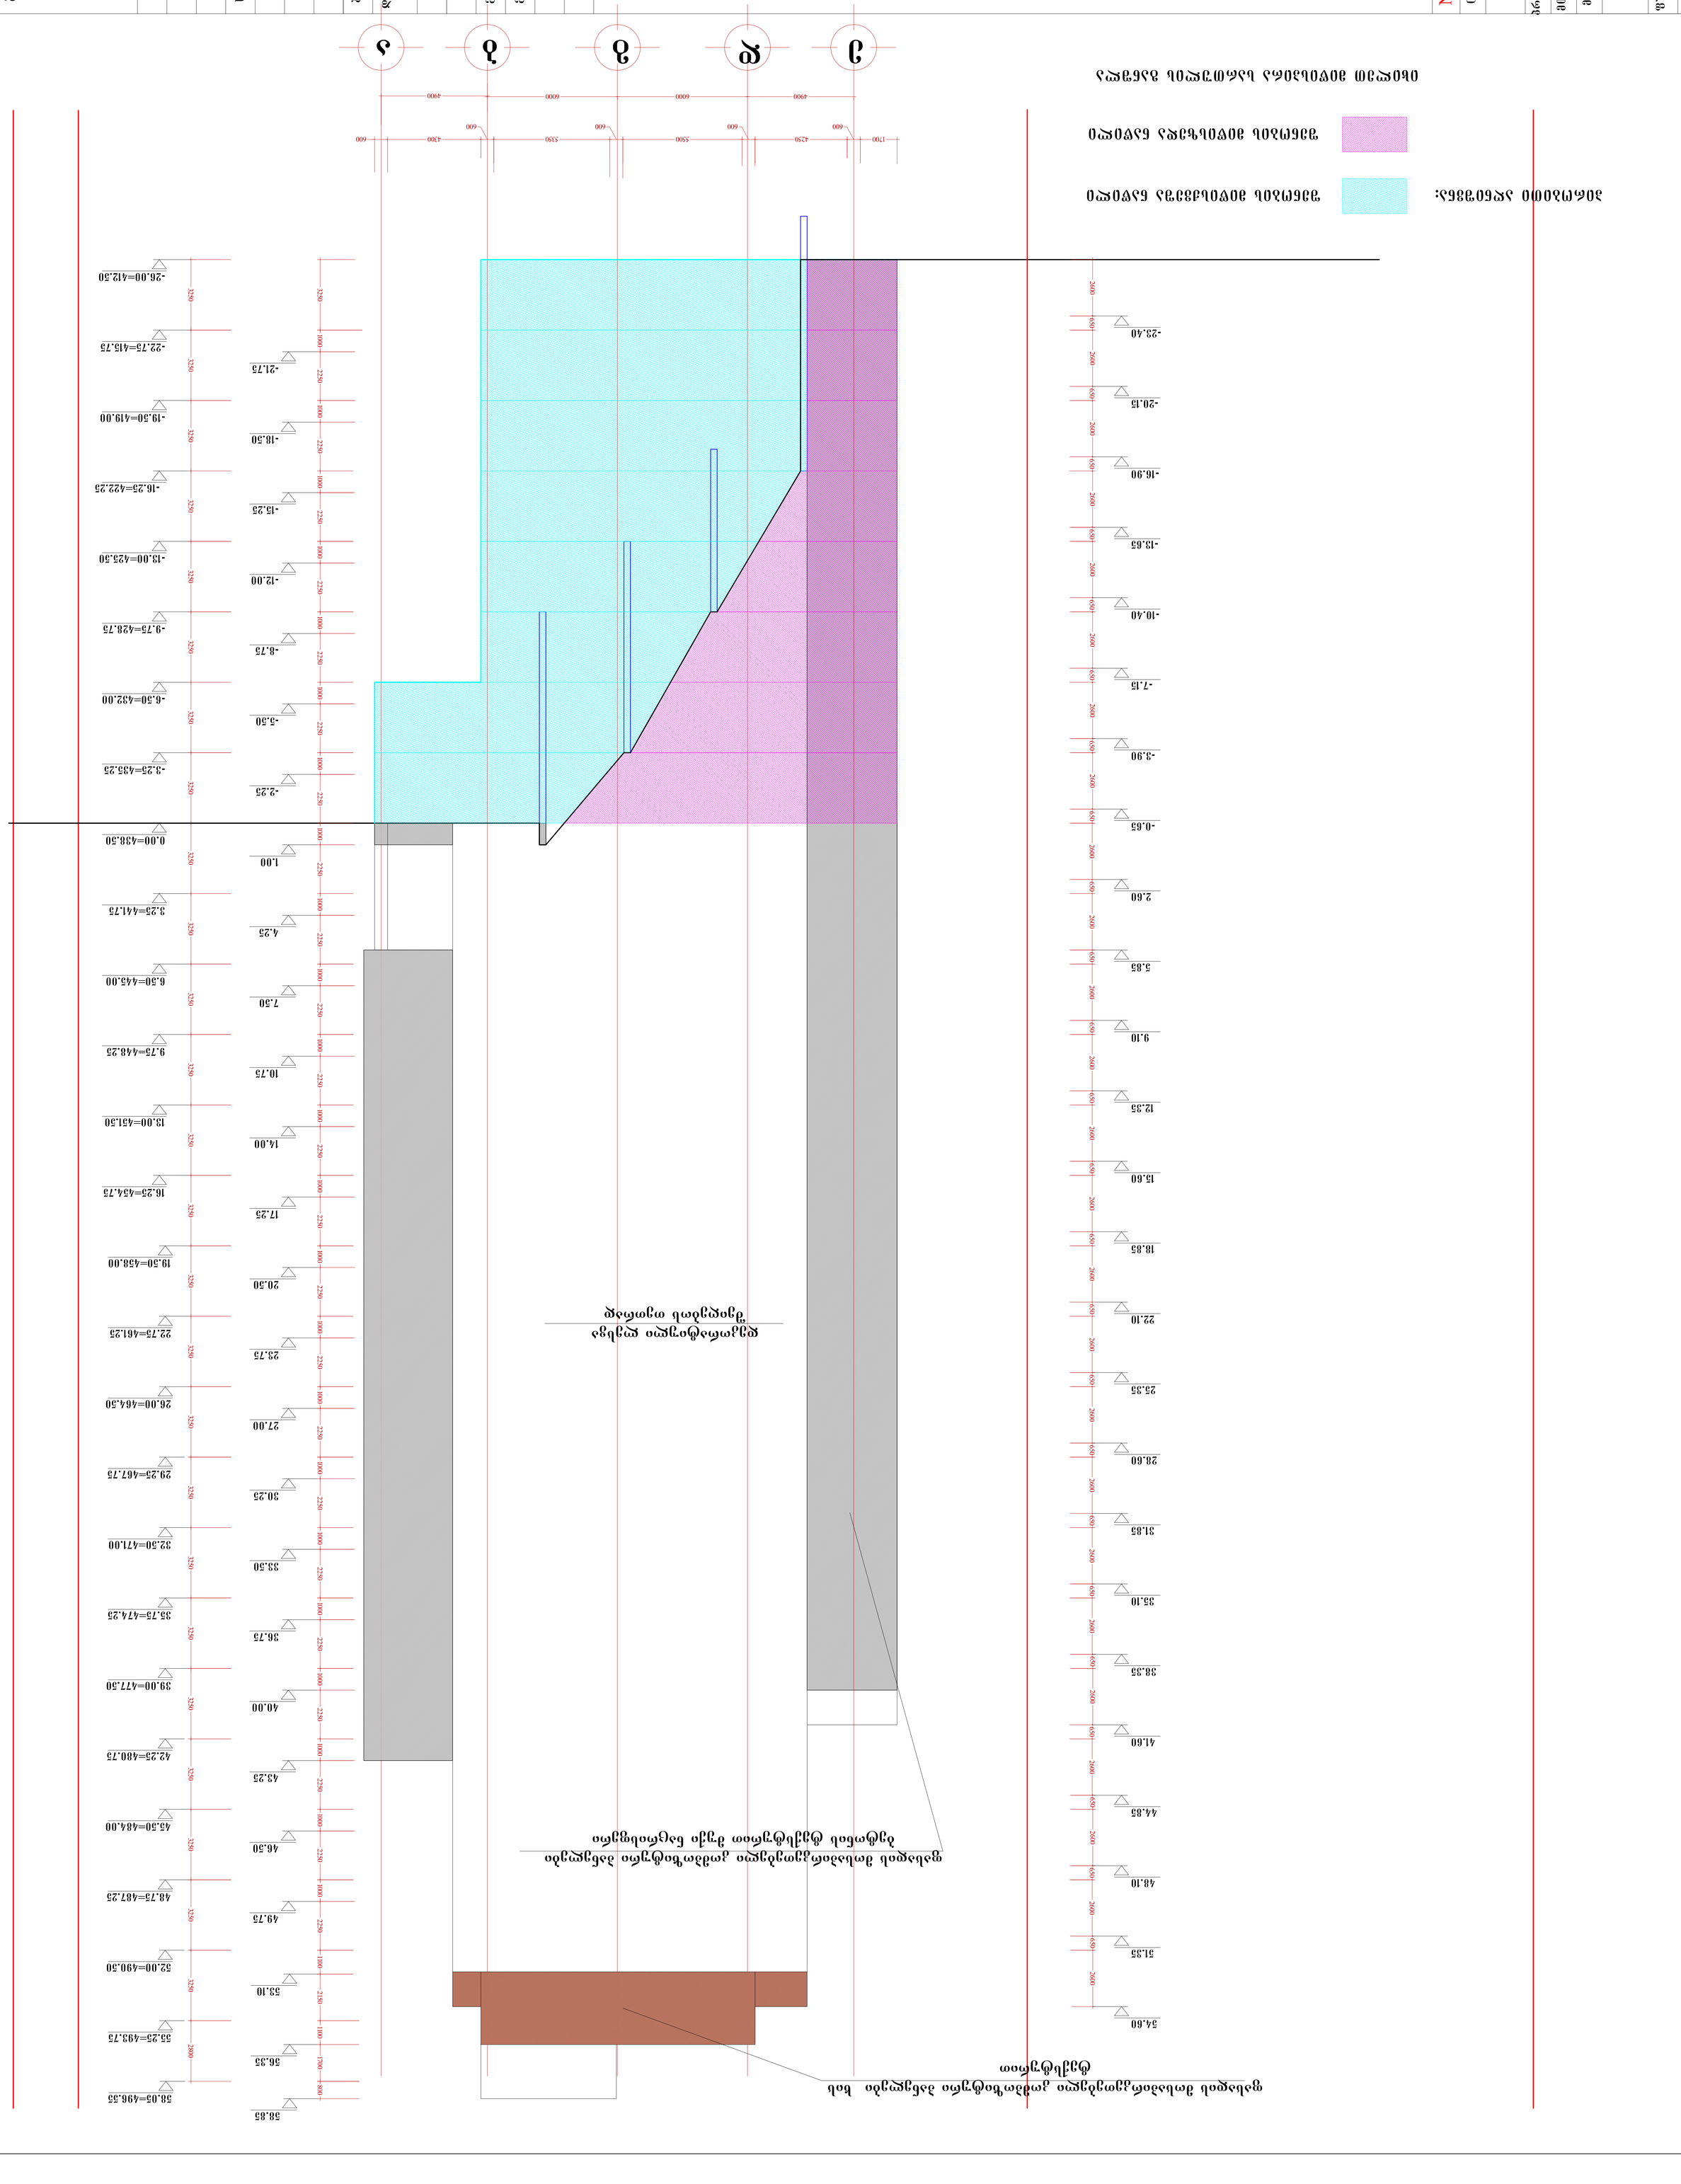











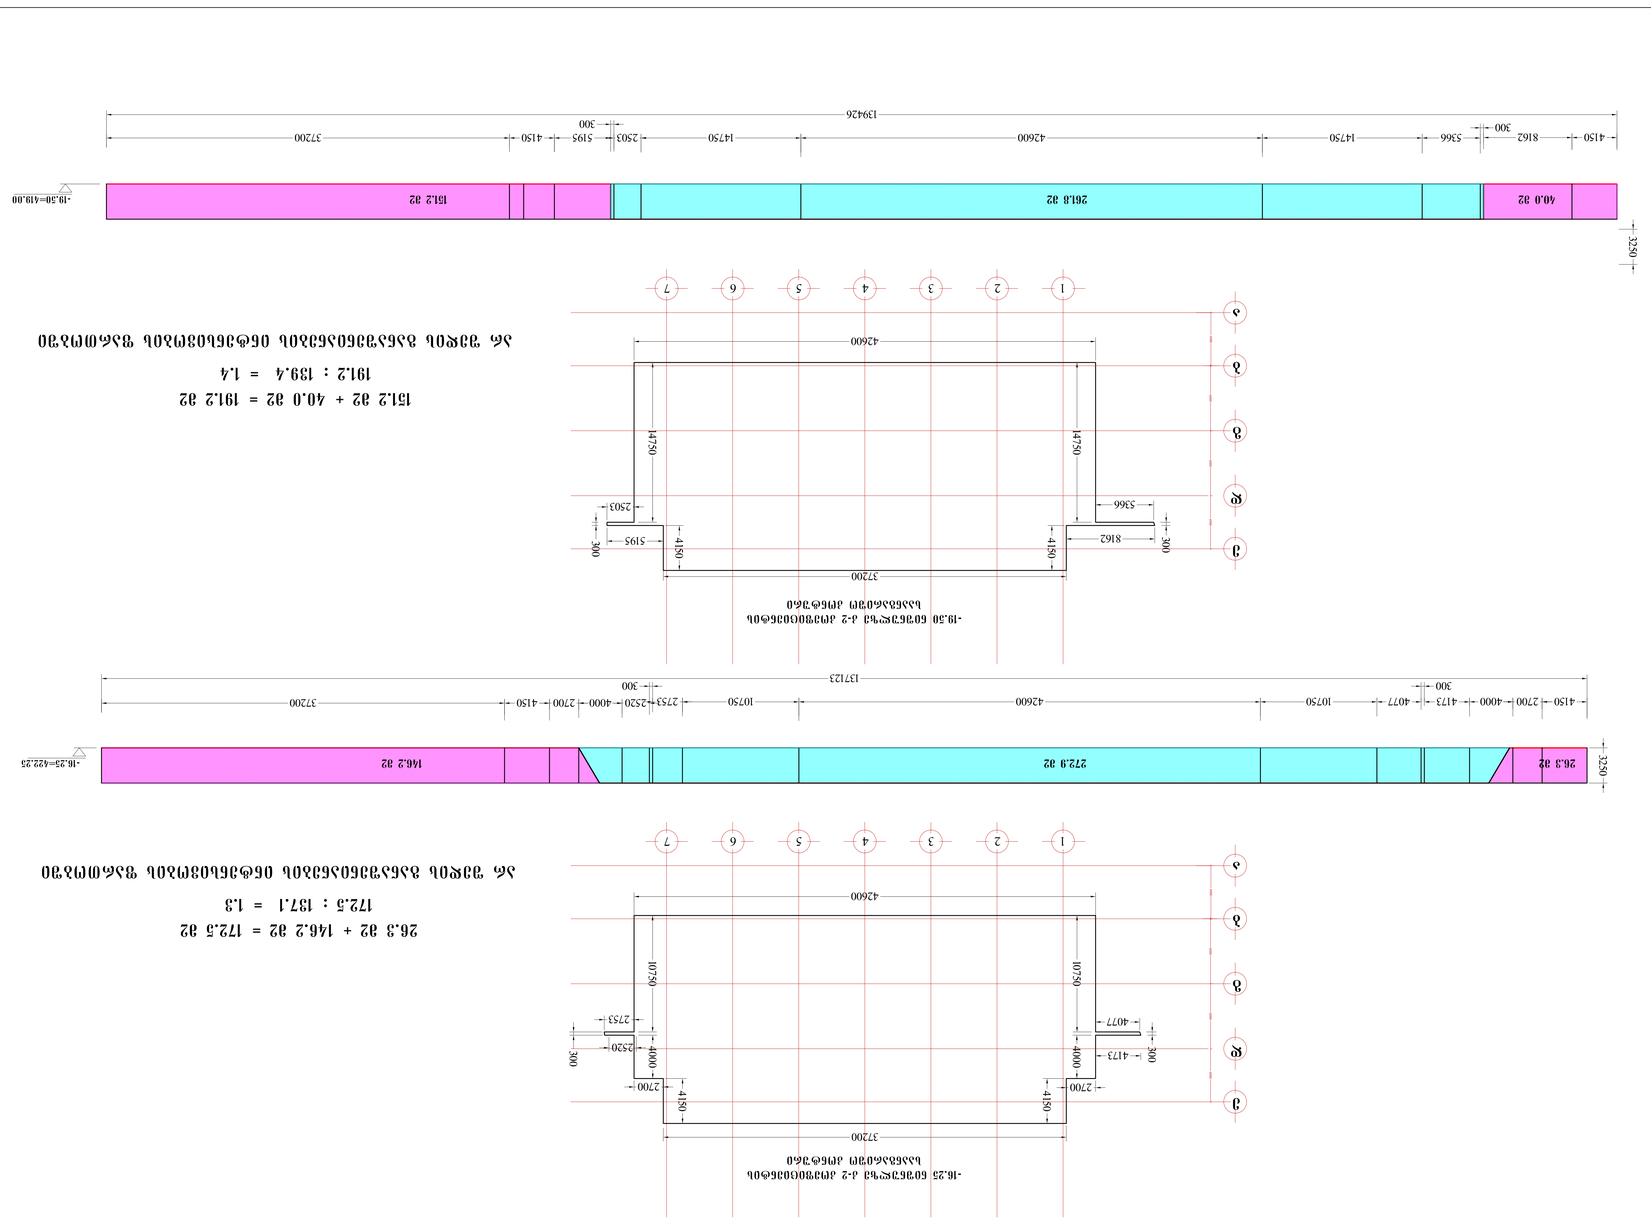

ჯ ვეფის ჩამონადენი ტერიტორიის ფართობის განსაზღვრა

172.5 მ2 : 137.1 = 1.3

26.3 მ2 + 146.2 მ2 = 172.5 მ2


ჯ ვეფის ჩამონადენი ტერიტორიის ფართობის განსაზღვრა


191.2 : 139.4 = 1.4

151.2 მ2 + 40.0 მ2 = 191.2 მ2

Niran Properties Development

პროექტის დასახელება	ნახაზის ტიპი	ნახაზის ნომერი
	ნახაზის ტიპი	

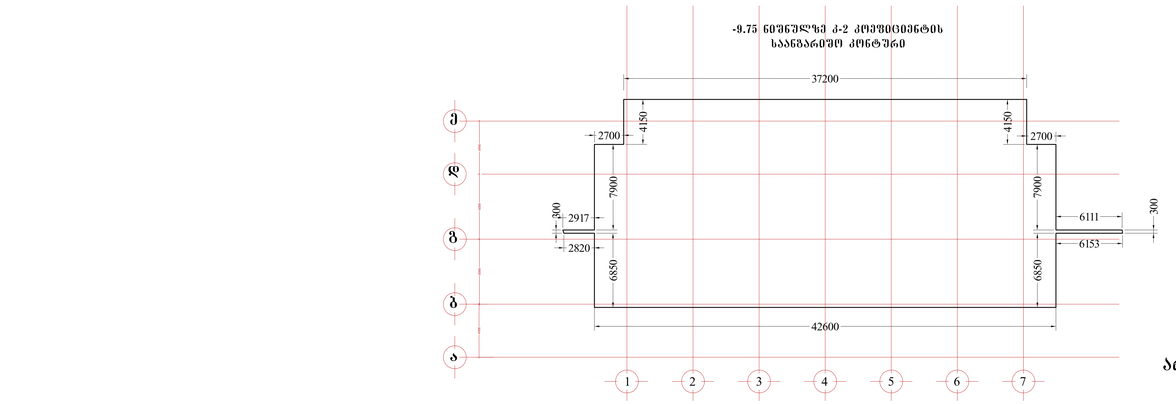


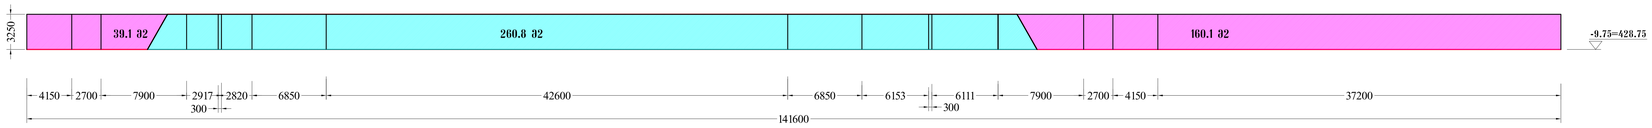


39.1 მ2 + 160.1 მ2 = 199.2 მ2

199.2 : 141.6 = 1.4

არ შედის განაშენიანების ინტენსივობის ფართობში

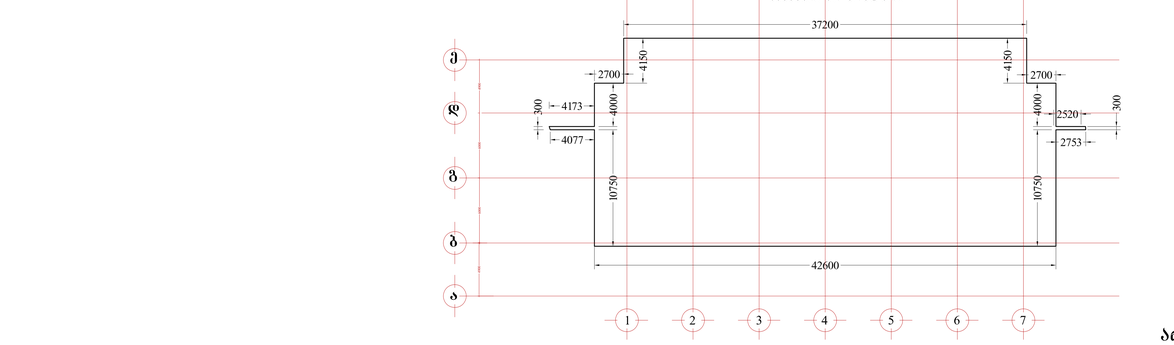

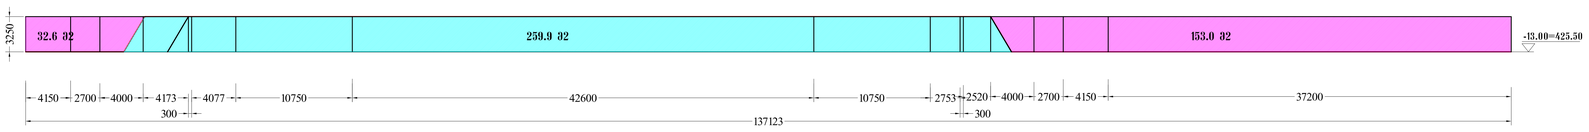

32.6 მ2 + 153.0 მ2 = 185.6 მ2

185.6 : 137.1 = 1.4

არ შედის განაშენიანების ინტენსივობის ფართობში

მრავალბინიანი საცხოვრებელი სახლი შარტავას ქუჩაზე

ფასადისა და მიწის ზედაპირის განშლა

მ. 1:200

ძირითადი ტექნიკური მაჩვენებლები

ტერიტორიის საერთო ფართი		1900.0 მ2
განაშენიანების ფართი		22628.8 მ2
მიწისზედა სამშენებლო ფართი (სახურავის გარეშე)		15840.7 მ2
საერთო საზაფხულო ფართი		3459.7 მ2
მიწისქვეშა სამშენებლო ფართი		6792.5 მ2
საერთო სამშენებლო ფართი		22633.2 მ2
ბინების საერთო ფართი		16553.6 მ2
ბინების საერთო რაოდენობა		180
დერეფნების, ლიფტების, კიბის უჯრედების ფართი		2344.0 მ2
სარდაფების საერთო ფართი		614.2 მ2
ავტოსადგომების საერთო ფართი		526.6 მ2
მიწისზედა სამშ. მოცულობა		51462.2 მ3
მიწისქვეშა სამშ. მოცულობა		22075.6 მ3
კ-1	1002.9 მ2	0.5
კ-2	13593.9 მ2	7.1

Niran Properties Development

თანამდებობა	გვარი	ხელმოწერა
დირექტორი	ნინო პოპი ხენ პოპი	
პროექტის ავტორი	ბენაშვილი	
მთ.არქიტექტორი	ბენაშვილი	
მთ.კონსტრუქტ.	ზ რეხვიაშვილი	

მრავალბინიანი საცხოვრებელი სახლი შარტავას ქუჩაზე

შეცვლ. რაოდენ.	შეცვლის №	თარიღი









0.00 ნიშნულზე კ-2 კოეფიციენტის
საანგარიშო კონტური

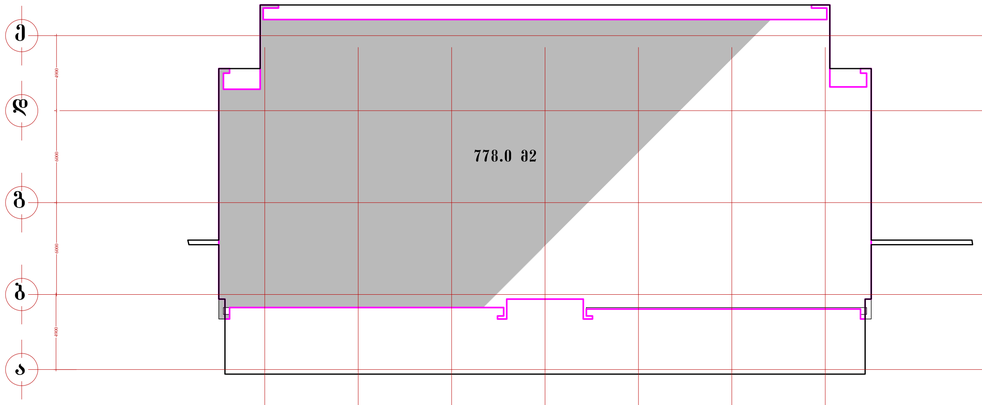


3.25 ნიშნულზე კ-2 კოეფიციენტის
საანგარიშო კონტური

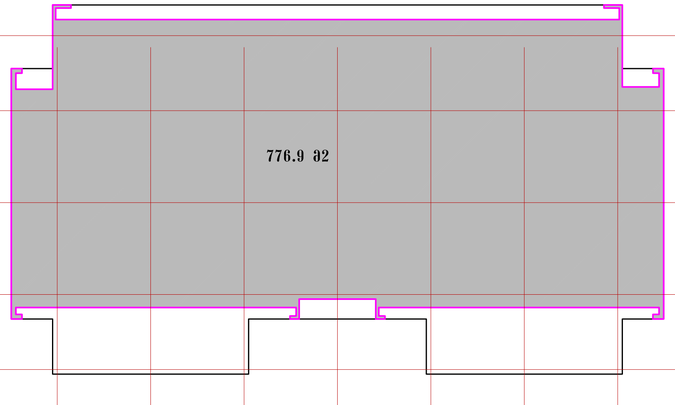


6.50 ნიშნულზე კ-2 კოეფიციენტის
საანგარიშო კონტური

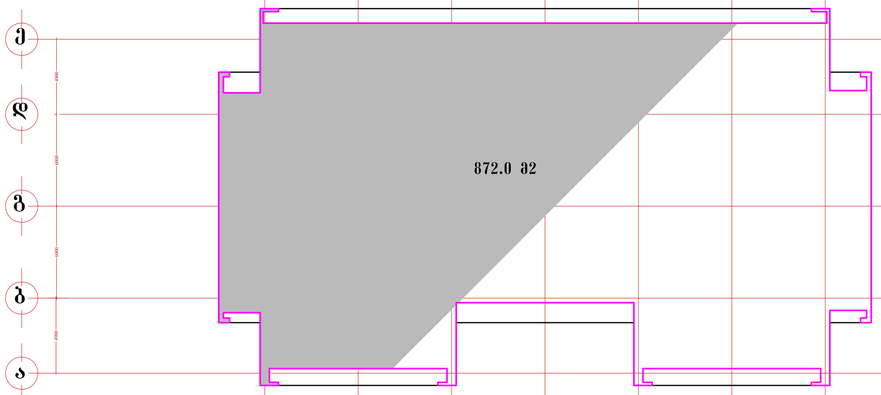


9.75 ნიშნულზე კ-2 კოეფიციენტის
საანგარიშო კონტური

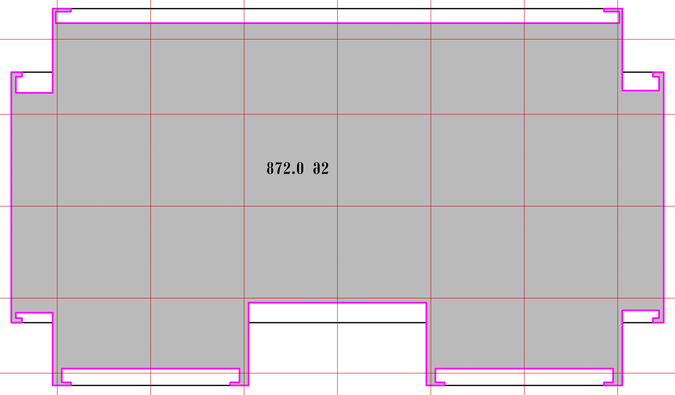

13.00 ნიშნულზე კ-2 კოეფიციენტის
საანგარიშო კონტური

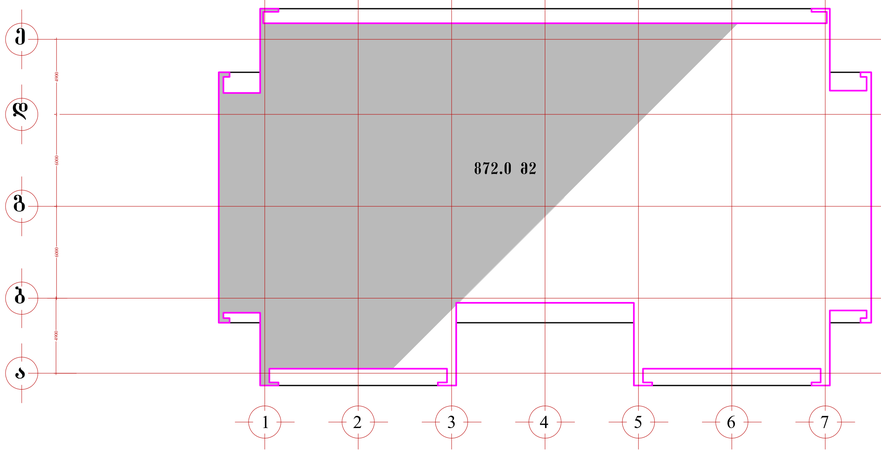

16.25 ნიშნულზე კ-2 კოეფიციენტის
საანგარიშო კონტური

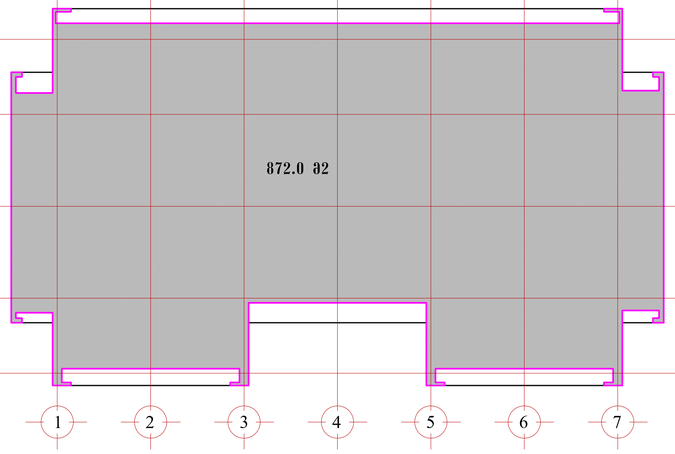

მრავალბინიანი საცხოვრებელი სახლი შარტავას ქუჩაზე

ფასადისა და მიწის ზედაპირის განშლა

მ. 1:200

ძირითადი ტექნიკური მაჩვენებლები

ტერიტორიის საერთო ფართი		1900.0 მ2
განაშენიანების ფართი		22628.8 მ2
მიწისზედა სამშენებლო ფართი (სახშრავის გარეშე)		15840.7 მ2
საერთო საზავხულო ფართი		3459.7 მ2
მიწისქვეშა სამშენებლო ფართი		6792.5 მ2
საერთო სამშენებლო ფართი		22633.2 მ2
ბინების საერთო ფართი		16553.6 მ2
ბინების საერთო რაოდენობა		180
დერეფნების, ლიფტების, კიბის უჯრედების ფართი		2344.0 მ2
სარდაფების საერთო ფართი		614.2 მ2
ავტოსადგომების საერთო ფართი		526.6 მ2
მიწისზედა სამშ. მოცულობა		51482.2 მ3
მიწისქვეშა სამშ. მოცულობა		22075.6 მ3
კ-1	1002.9 მ2	0.5
კ-2	13593.9 მ2	7.1


Niran Properties Development

ორგანძღებობა	გვარი	ხელმოწერა
დირექტორი	ნინო ჯოგი ხენ ჯოგი	
პროექტის ავტორი	ბენაშვილი	
მთ.არქიტექტორი	ბენაშვილი	
მთ.კონსტრუქტ.	ზ რეხვიაშვილი	


მრავალბინიანი საცხოვრებელი სახლი
შარტავას ქუჩაზე

შეცდ. რაოდენ.	შეცდების №	თარიღი


19.50 ნიშნულზე კ-2 კოეფიციენტის
საანგარიშო კონტური

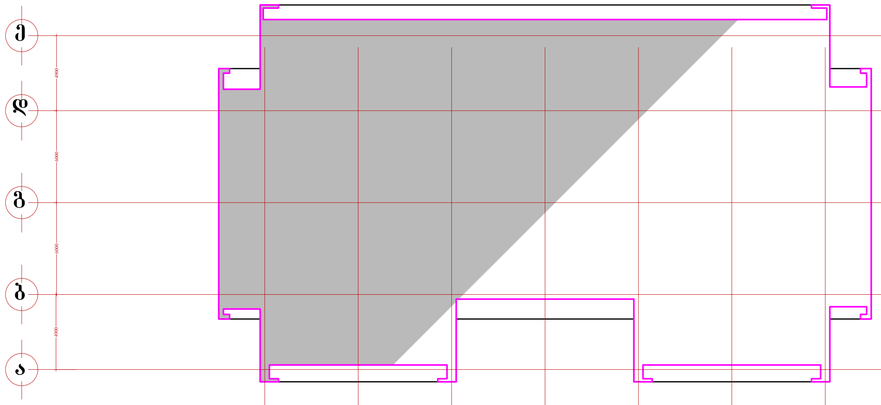


22.75 ნიშნულზე კ-2 კოეფიციენტის
საანგარიშო კონტური

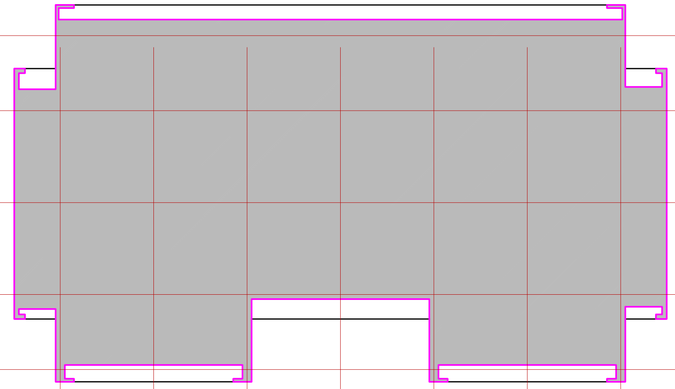


26.00 ნიშნულზე კ-2 კოეფიციენტის
საანგარიშო კონტური

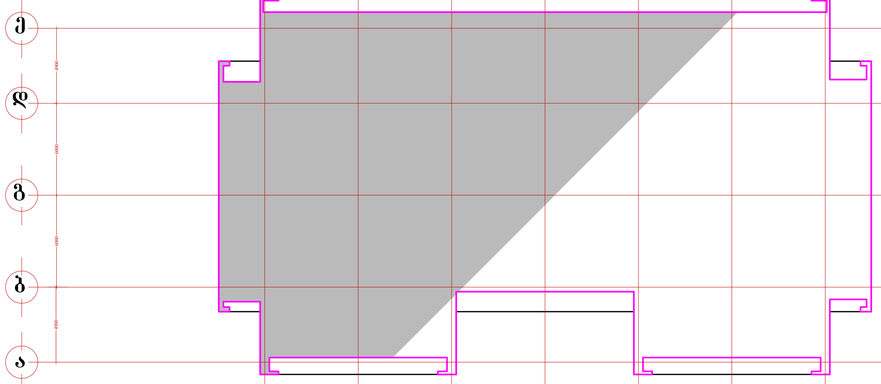


29.25 ნიშნულზე კ-2 კოეფიციენტის
საანგარიშო კონტური

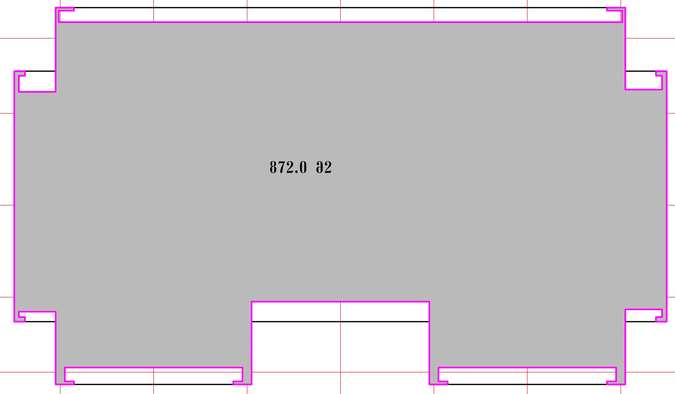

32.50 ნიშნულზე კ-2 კოეფიციენტის
საანგარიშო კონტური

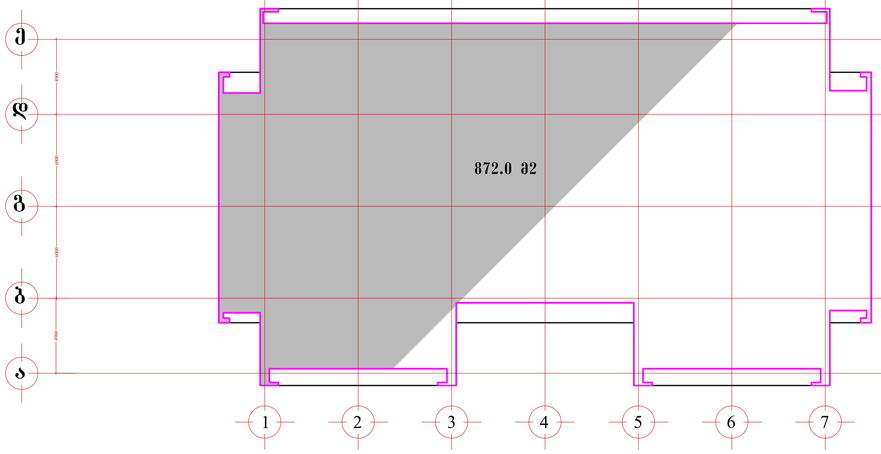

35.75 ნიშნულზე კ-2 კოეფიციენტის
საანგარიშო კონტური

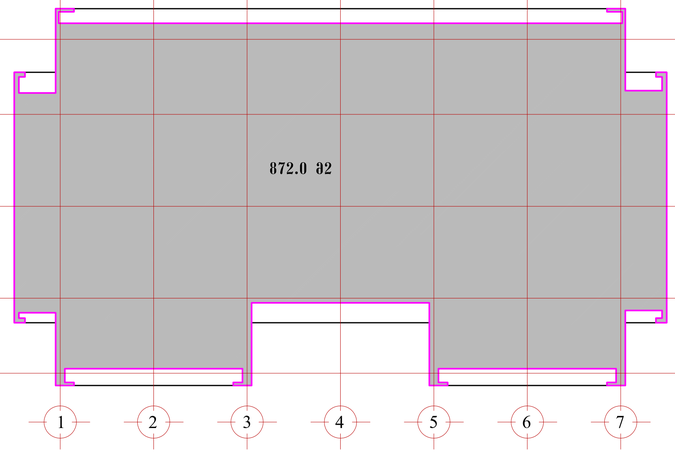

მრავალბინიანი საცხოვრებელი სახლი შარტავას ქუჩაზე

ფასადისა და მიწის ზედაპირის განშლა

მ. 1:200

ძირითადი ტექნიკური მაჩვენებლები

ტერიტორიის საერთო ფართი		1900.0 მ2
განაშენიანების ფართი		22628.8 მ2
მიწისზედა სამშენებლო ფართი (სახშრავის გარეშე)		15840.7 მ2
საერთო საზაფხულო ფართი		3459.7 მ2
მიწისქვეშა სამშენებლო ფართი		6792.5 მ2
საერთო სამშენებლო ფართი		22633.2 მ2
ბინების საერთო ფართი		16553.6 მ2
ბინების საერთო რაოდენობა		180
დერეფნების, ლიფტების, კიბის უჯრედების ფართი		2344.0 მ2
სარდაფების საერთო ფართი		614.2 მ2
ავტოსადგომების საერთო ფართი		526.6 მ2
მიწისზედა სამშ. მოცულობა		51482.2 მ3
მიწისქვეშა სამშ. მოცულობა		22075.6 მ3
კ-1	1002.9 მ2	0.5
კ-2	13593.9 მ2	7.1


Niran Properties Development

ორგანიზაცია	გვარი	ხელმოწერა
დირექტორი	ნინო ჯოგი ხენ ჯოგი	
პროექტის ავტორი	ბენაშვილი	
მთ.არქიტექტორი	ბენაშვილი	
მთ.კონსტრუქტ.	ზ რეხვიაშვილი	


მრავალბინიანი საცხოვრებელი სახლი
შარტავას ქუჩაზე

შეცდ. რაოდენ.	შეცდების №	თარიღი


39.00 ნიშნულზე კ-2 კოეფიციენტის
საანგარიშო კონტური

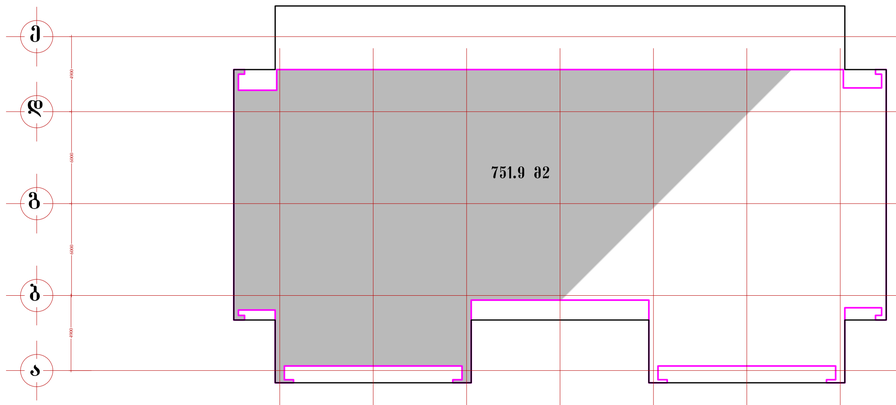


42.25 ნიშნულზე კ-2 კოეფიციენტის
საანგარიშო კონტური

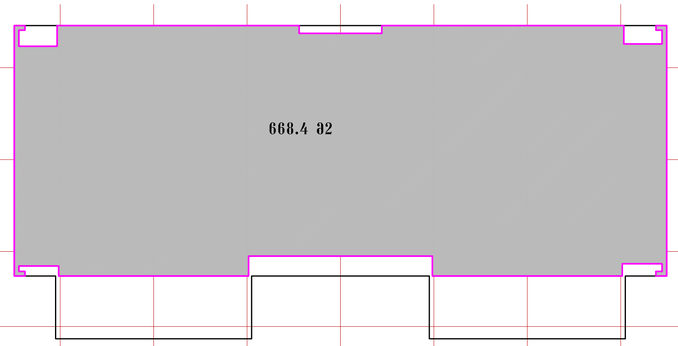


45.50 ნიშნულზე კ-2 კოეფიციენტის
საანგარიშო კონტური

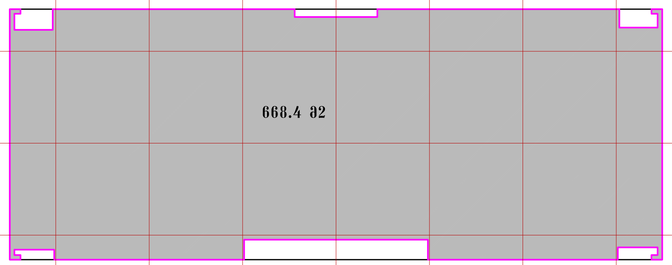


48.75 ნიშნულზე კ-2 კოეფიციენტის
საანგარიშო კონტური

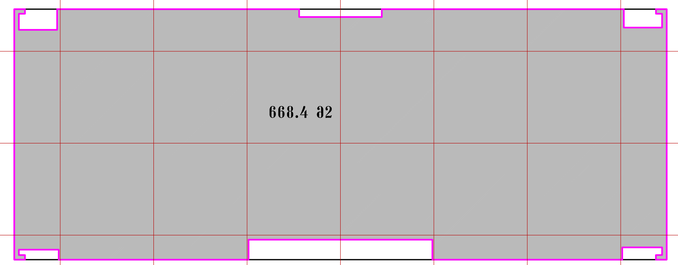

52.00 ნიშნულზე კ-2 კოეფიციენტის
საანგარიშო კონტური

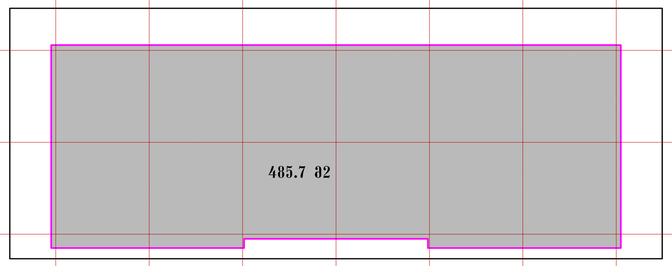

სახურავის სართულზე კ-2 კოეფიციენტის
საანგარიშო კონტური

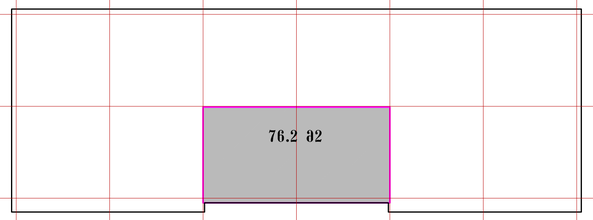

კ-2 კოეფიციენტის საერთო ფართობი არის 13593.9 მ2

კ-2 კოეფიციენტია 7.1

მრავალბინიანი საცხოვრებელი სახლი შარტავას ქუჩაზე

ფასადისა და მიწის ზედაპირის განშლა

მ. 1:200

ძირითადი ტექნიკური მაჩვენებლები

ტერიტორიის საერთო ფართი		1900.0 მ2
განაშენიანების ფართი		22628.8 მ2
მიწისზედა სამშენებლო ფართი (სახურავის გარეშე)		15840.7 მ2
საერთო საზაფხულო ფართი		3459.7 მ2
მიწისქვეშა სამშენებლო ფართი		6792.5 მ2
საერთო სამშენებლო ფართი		22633.2 მ2
ბინების საერთო ფართი		16553.6 მ2
ბინების საერთო რაოდენობა		180
დერეფნების, ლიფტების, კიბის უჯრედების ფართი		2344.0 მ2
სარდაფების საერთო ფართი		614.2 მ2
ავტოსადგომების საერთო ფართი		526.6 მ2
მიწისზედა სამშ. მოცულობა		51482.2 მ3
მიწისქვეშა სამშ. მოცულობა		22075.6 მ3
კ-1	1002.9 მ2	0.5
კ-2	13593.9 მ2	7.1

Niran Properties Development

ორგანიზაცია	გვარი	ხელმოწერა
დირექტორი	ნინო ჯოგი ხენ ჯოგი	
პროექტის ავტორი	ბენაშვილი	
მთ.არქიტექტორი	ბენაშვილი	
მთ.კონსტრუქტ.	ზ რეხვიაშვილი	

მრავალბინიანი საცხოვრებელი სახლი
შარტავას ქუჩაზე

შეცდ. რაოდენ.	შეცდების №	თარიღი