



		ფასადის ფერადოვანი გადაწყვეტა
		ფასადის ფერადოვანი გადაწყვეტა
		ფასადის ფერადოვანი გადაწყვეტა


ფორმატი A-3 | თბილისი 2020 წ. | დაკვეთა №

აგურის მოპირკეთება

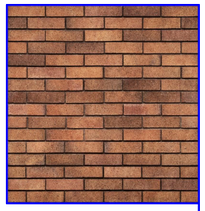

ბაზალტის მოპირკეთება

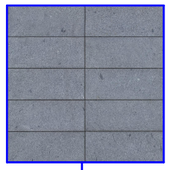

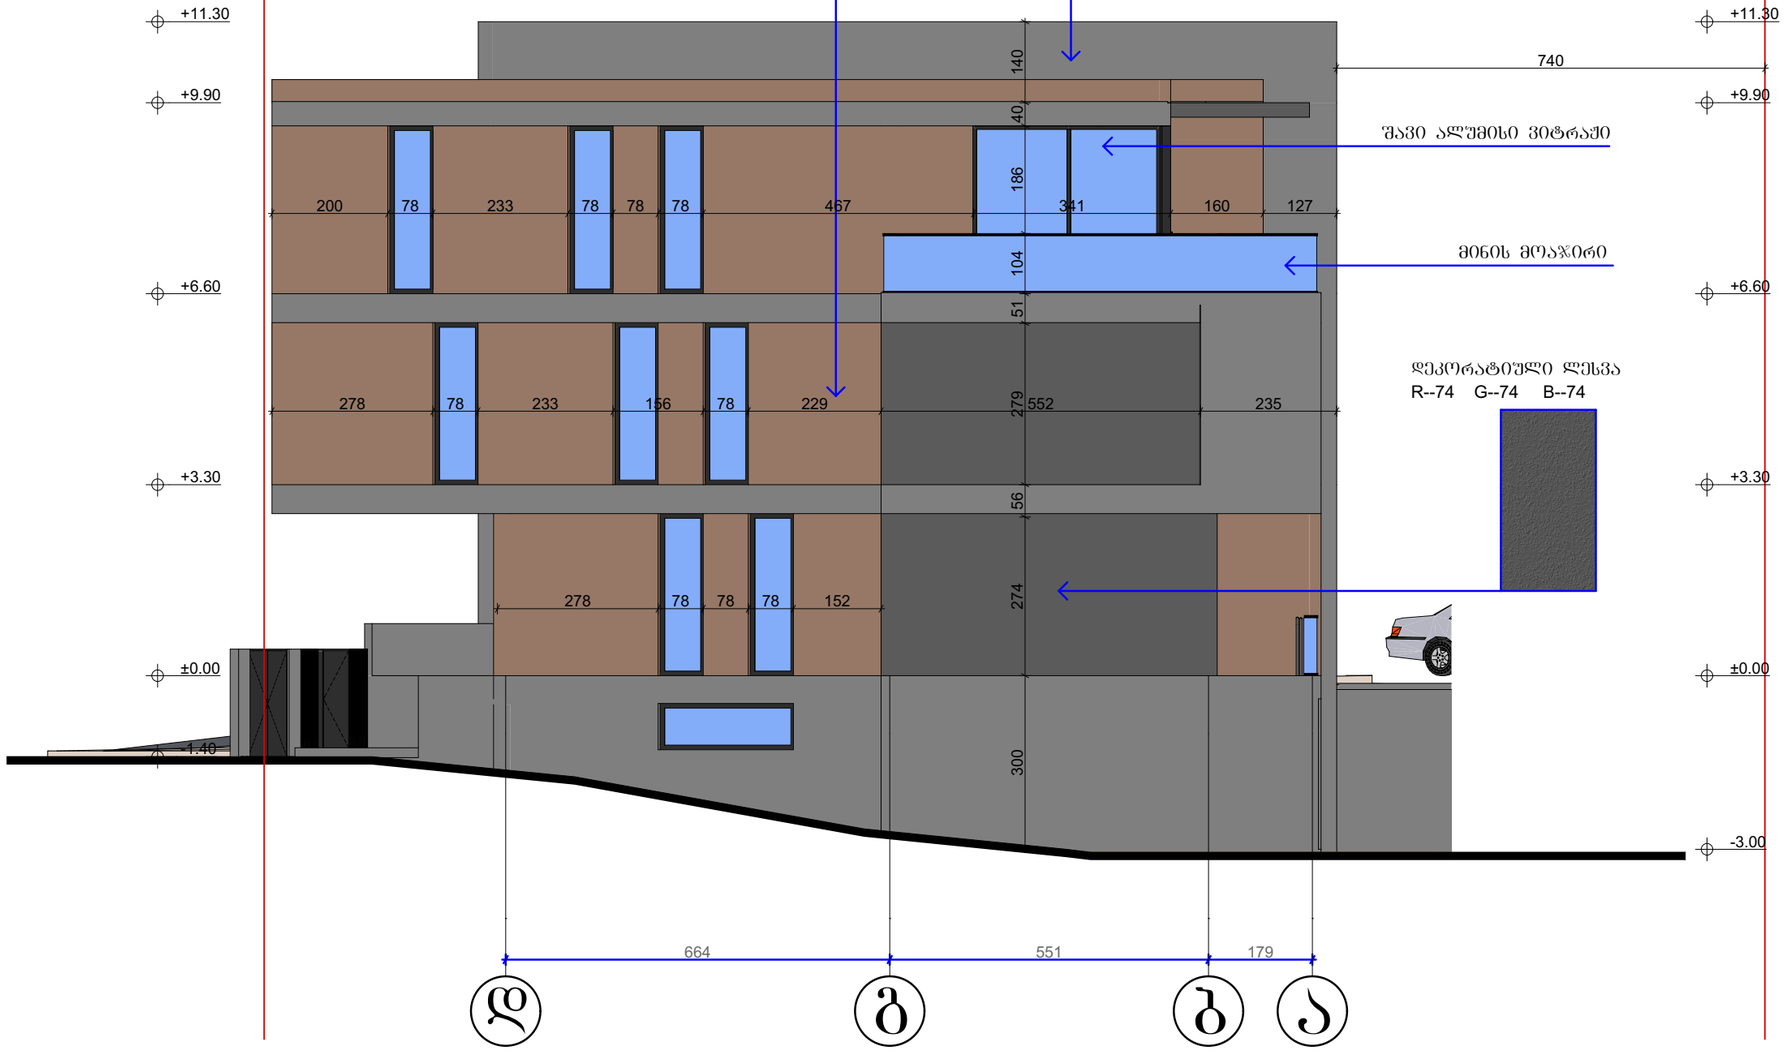

ტექნიკურ ეკონომიკური მაჩვენებლები

1. ნახაზზე საპროექტო შენობის ნოლი შეესაბამება აბსოლუტურ ნიშნულს
2. ნახაზზე ზომები მოცემულია სანტიმეტრებში
3. ნახაზის ყველა ცვლილება მშენებლობისას შეთანხმებული უნდა იყოს პროექტის ავტორთან

პირობითი ნიშნები


N

პროექტის სახელწოდება

ინდივიდუალური ორი ბინიანი საცხოვრებელი სახლი არქიტექტურული ნაწილი

ქალაქი თბილისი ქუჩა ზემო ვეძისი №81
ს.კ. 01.10.12.003.138

შ.პ.ს. "NEW ARCH STUDIO" ს/კ 412680380		ქ.თბილისი ზესტაფონის ქუჩა №15 ტელ. 595 65 85 23	
თანამდებობა	გვარი	ხელმოწერა	თარიღი
დირექტორი			
პროექტის ავტორები	ვ.იოგიძე		
		ფასადი დ-ა	
მასშტაბი:	1:100		
სტადია		ფურცლები	ფურცელი
პროექტი		0	ა-0

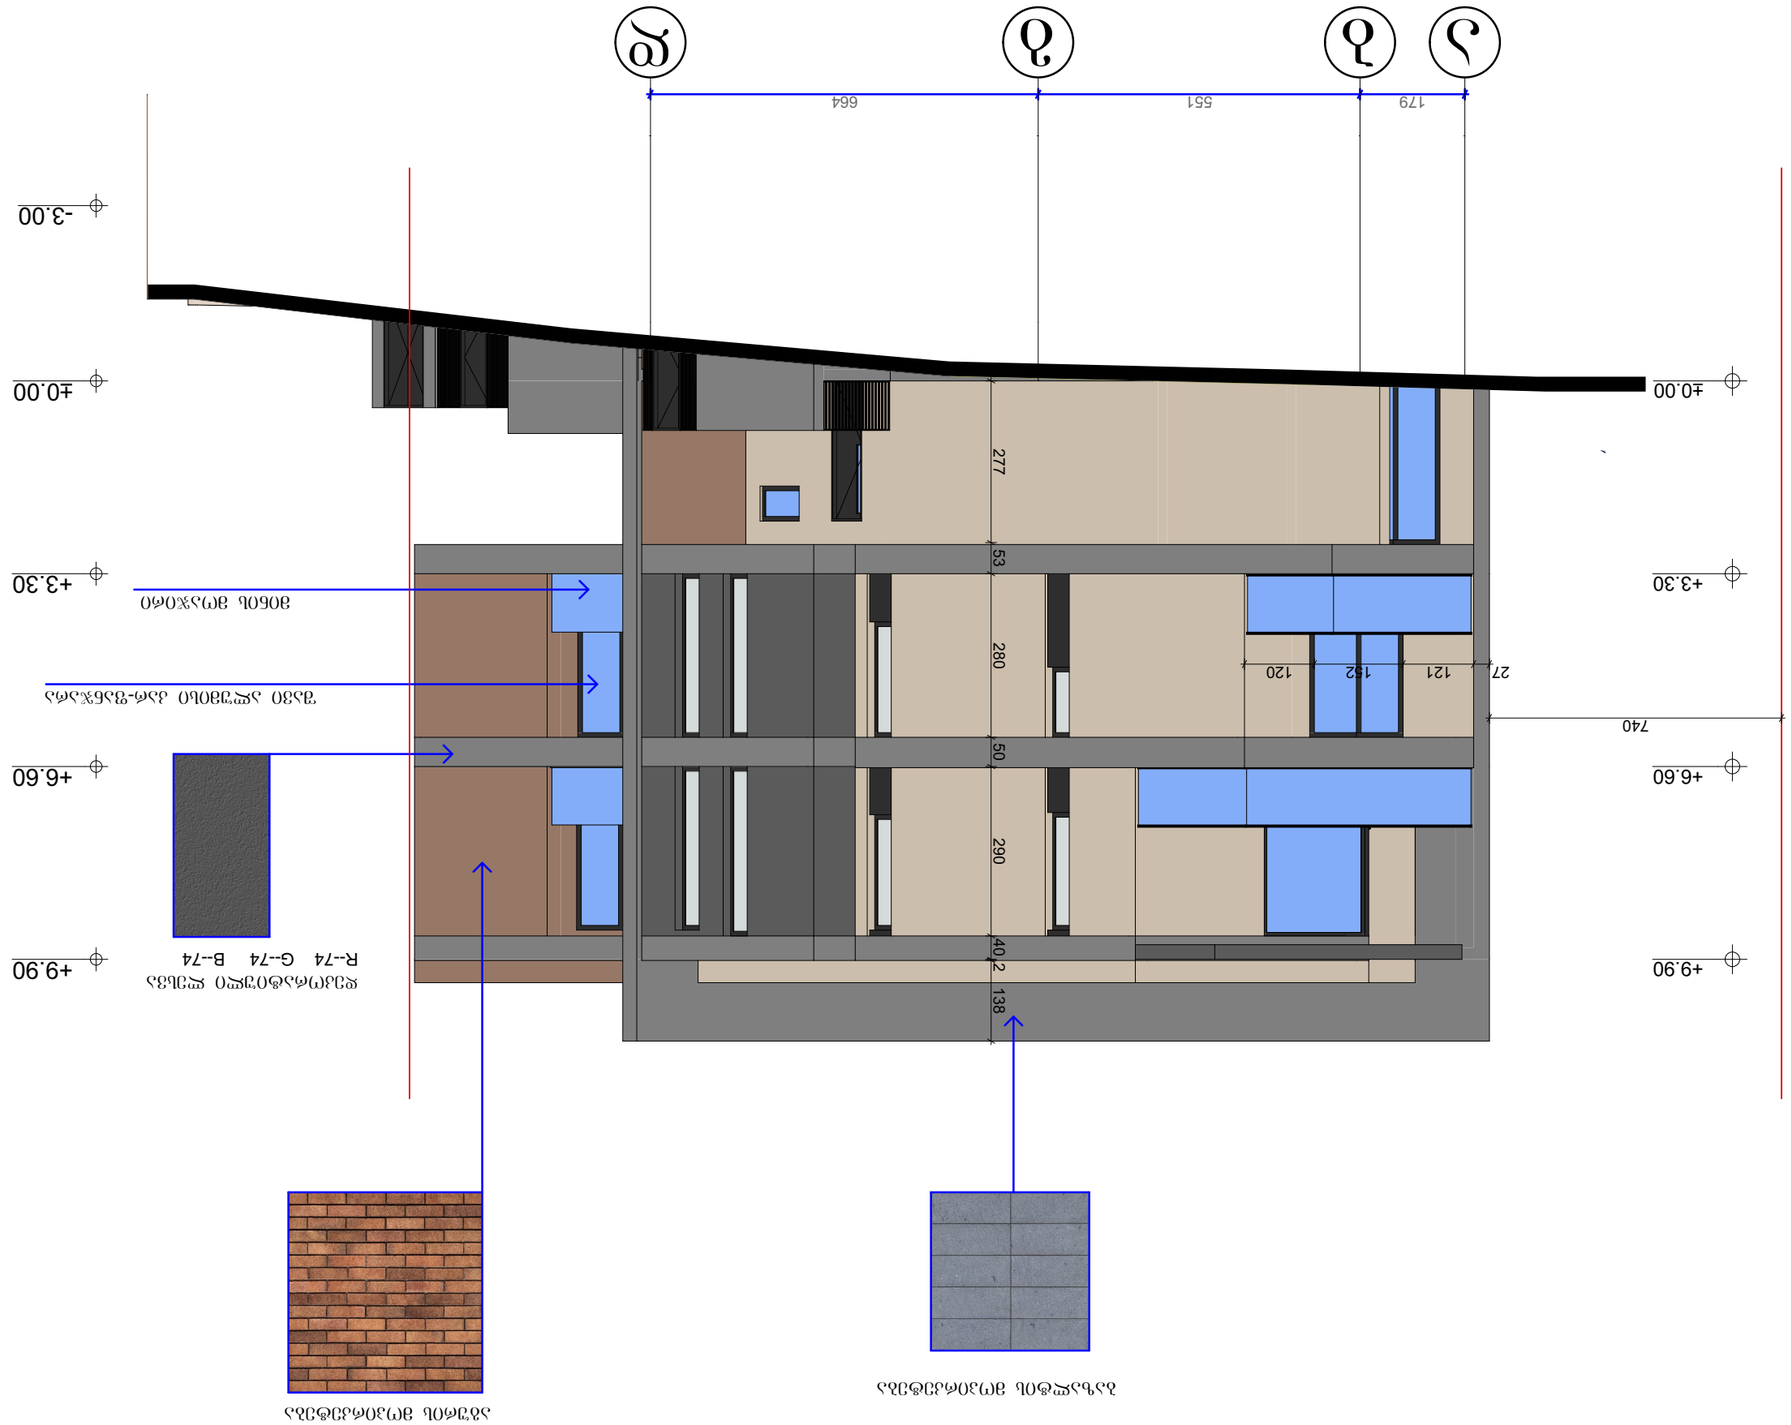







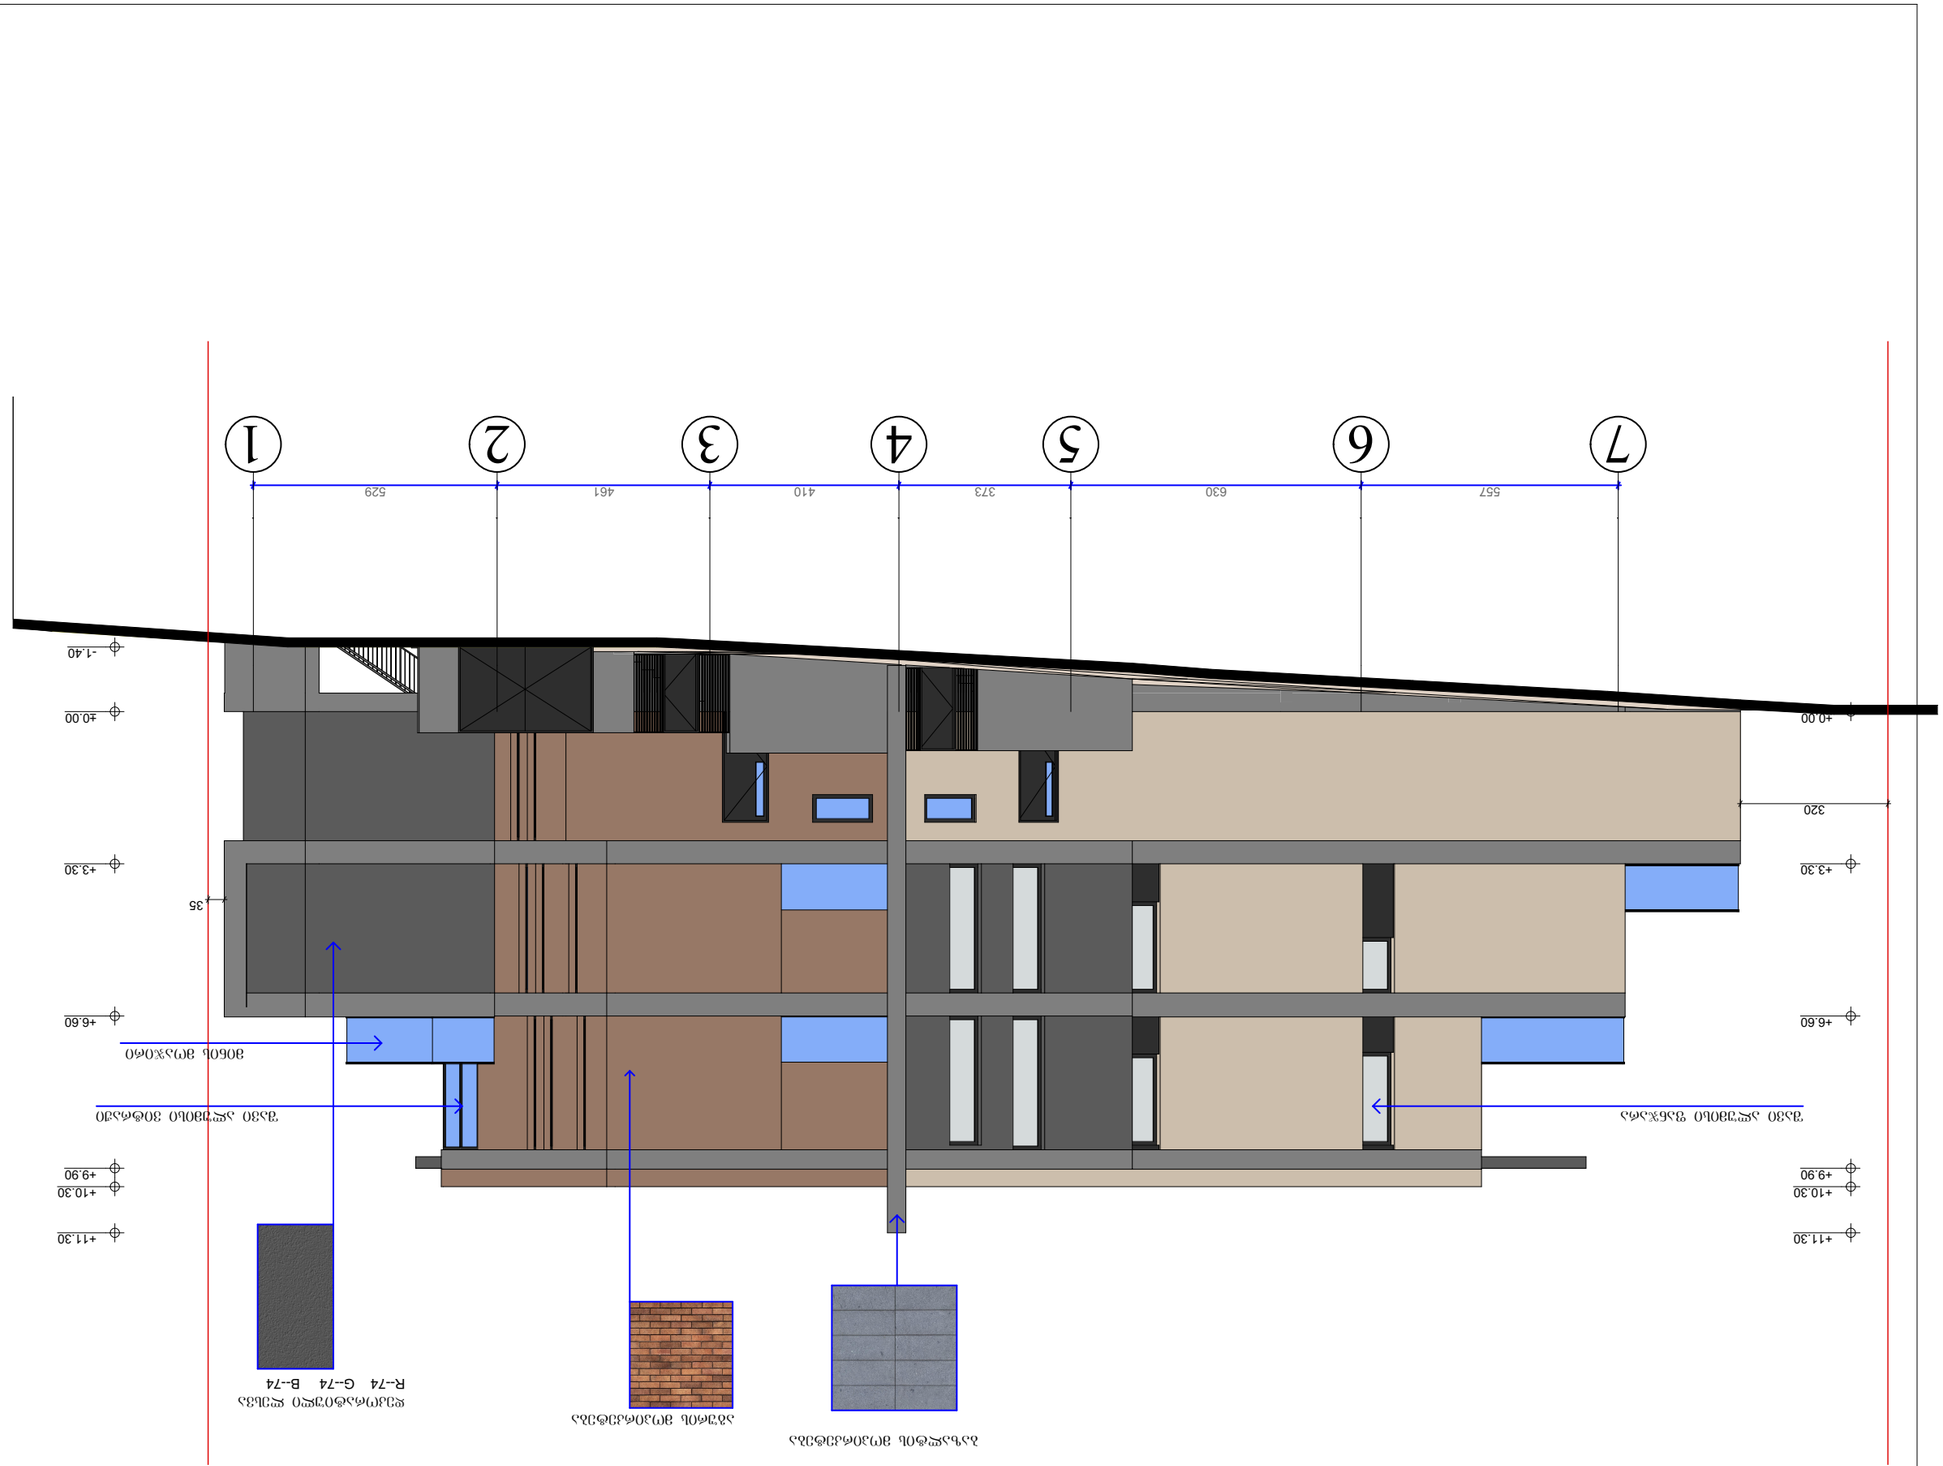


























































