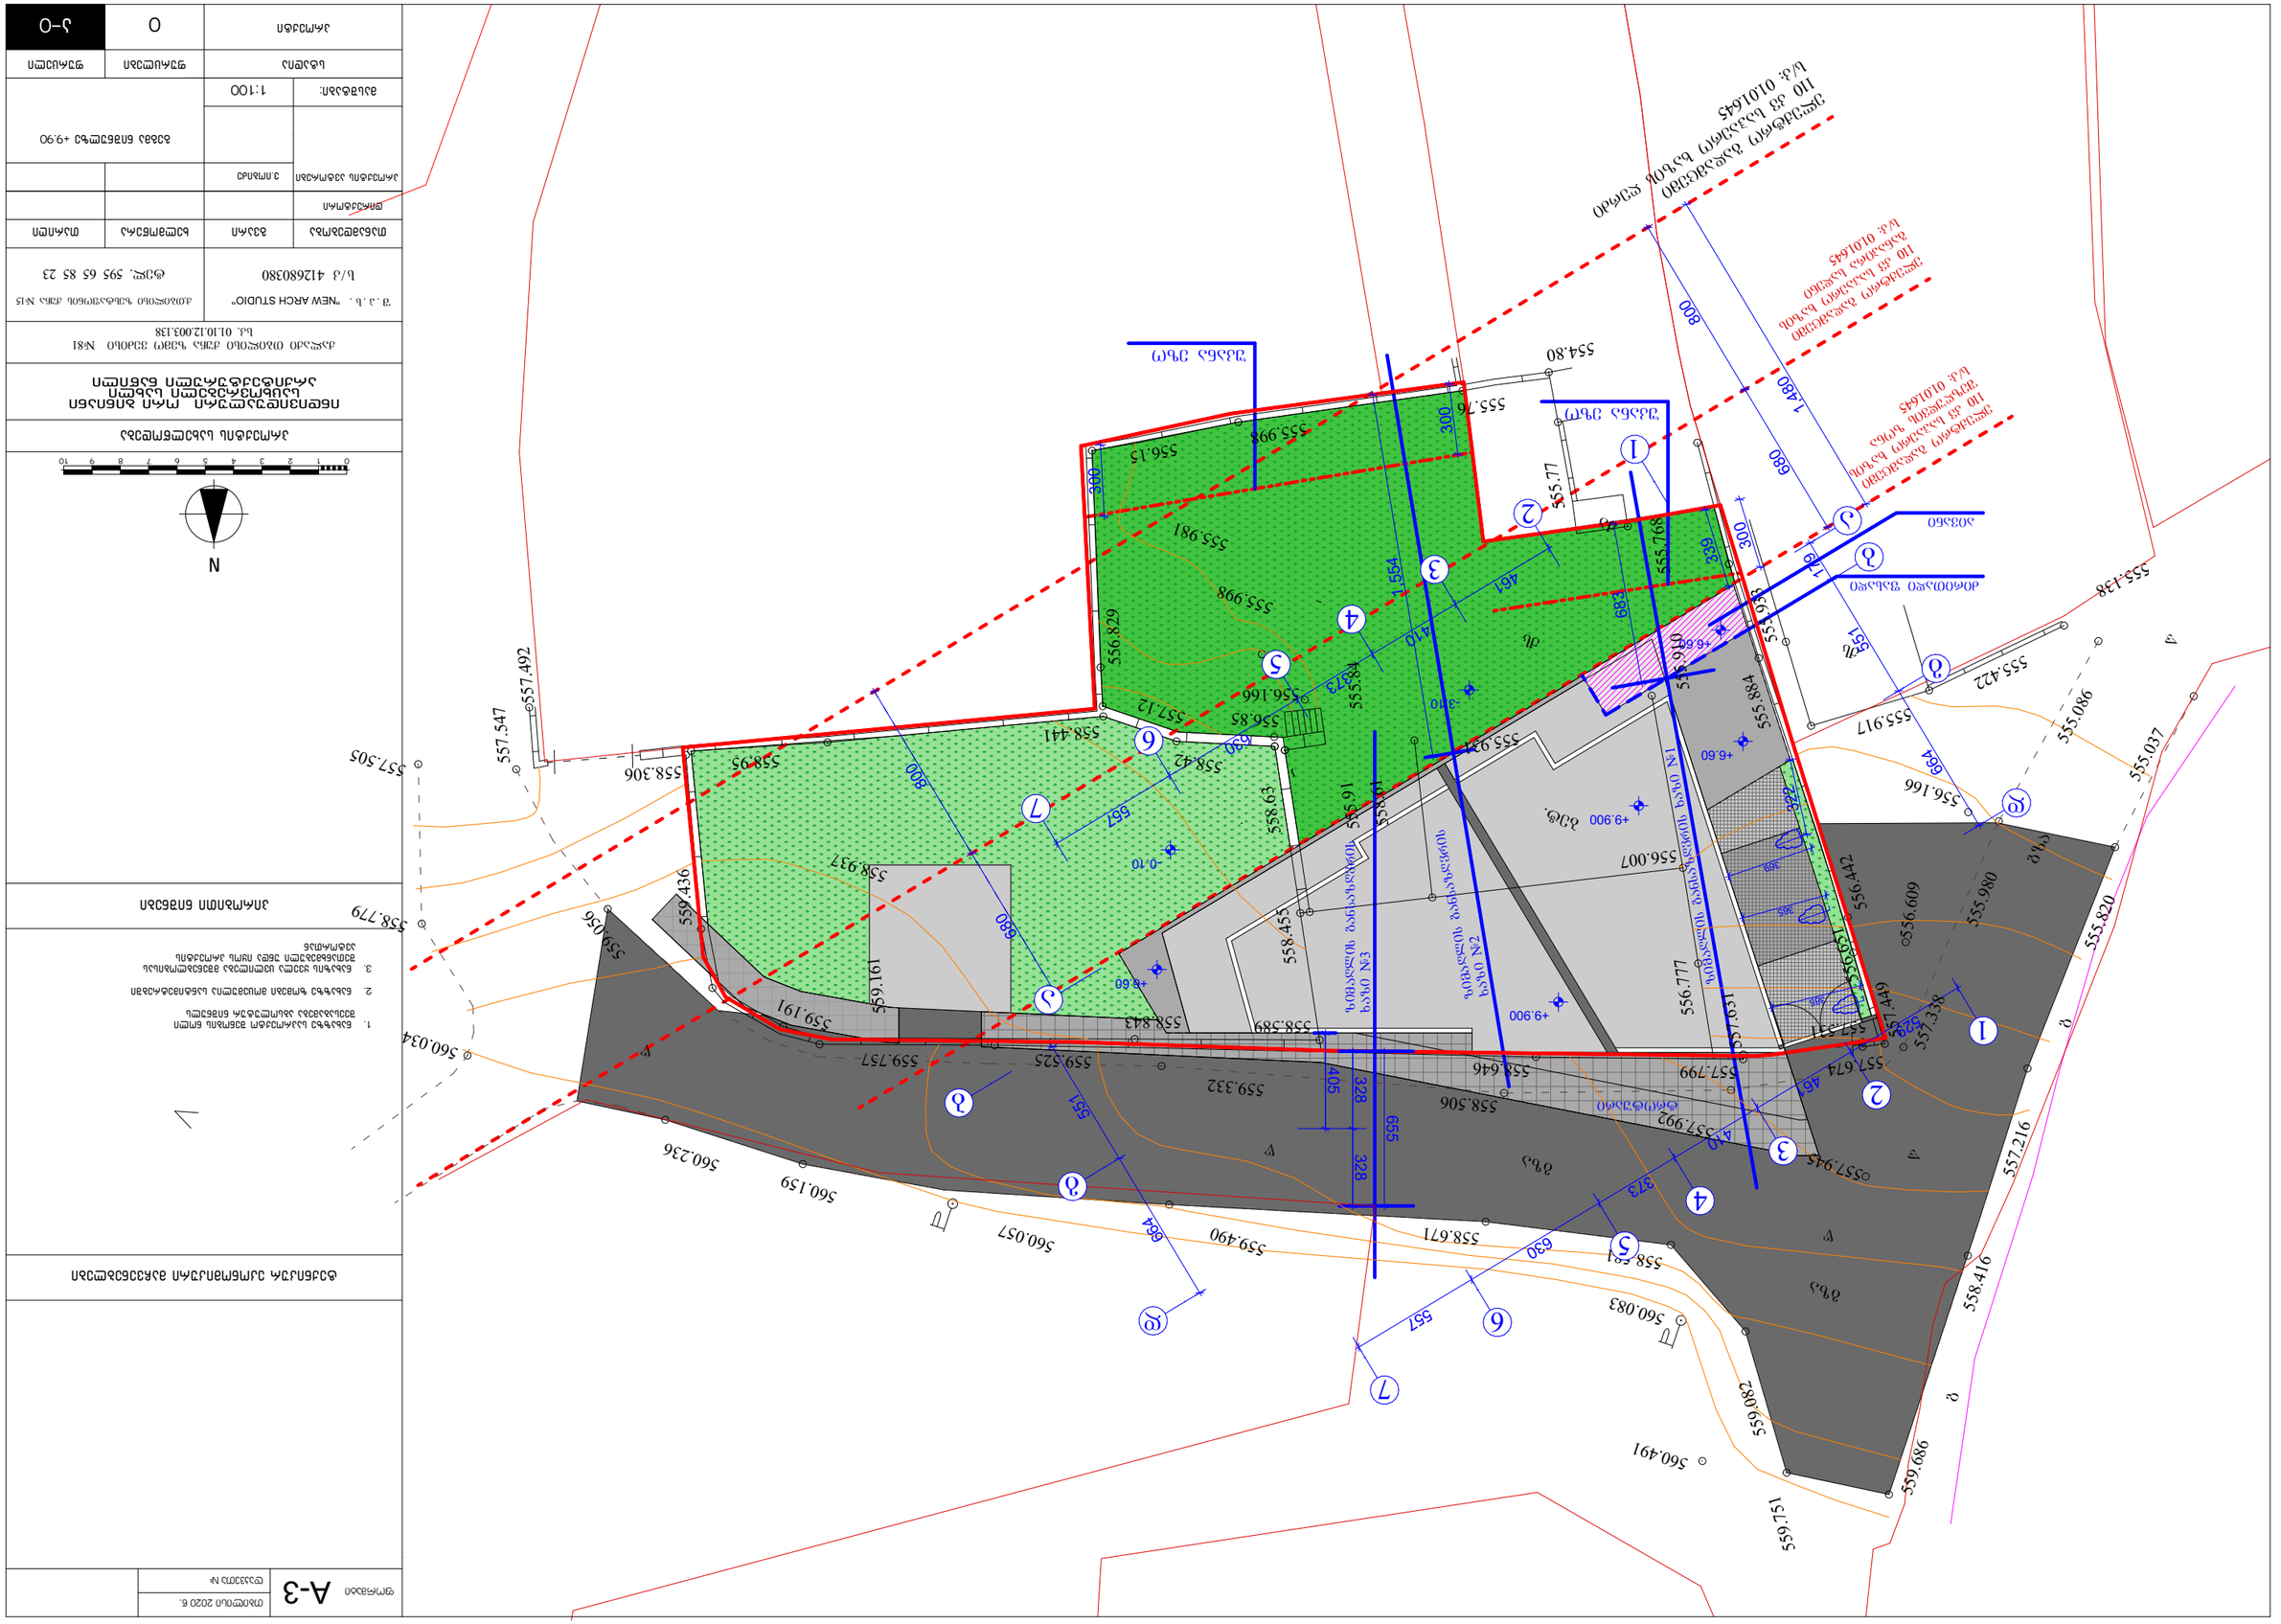

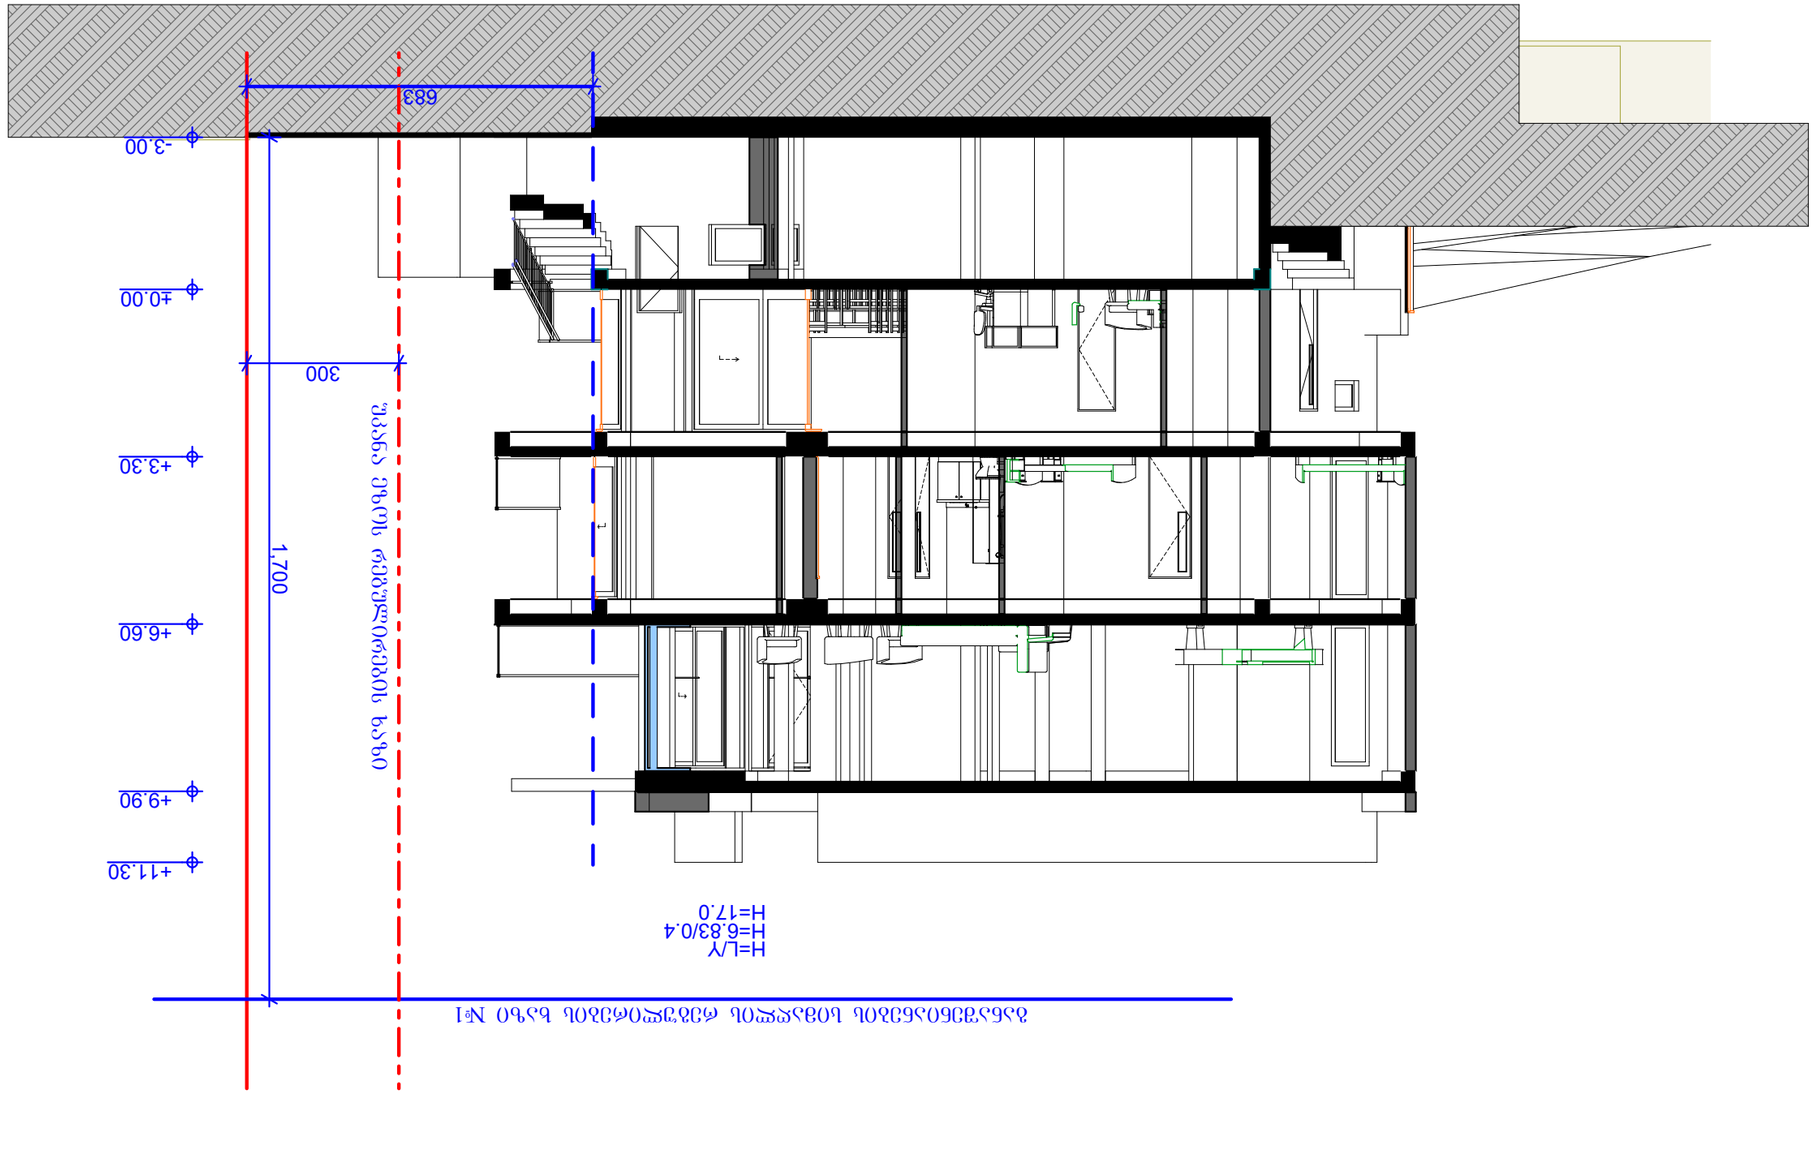















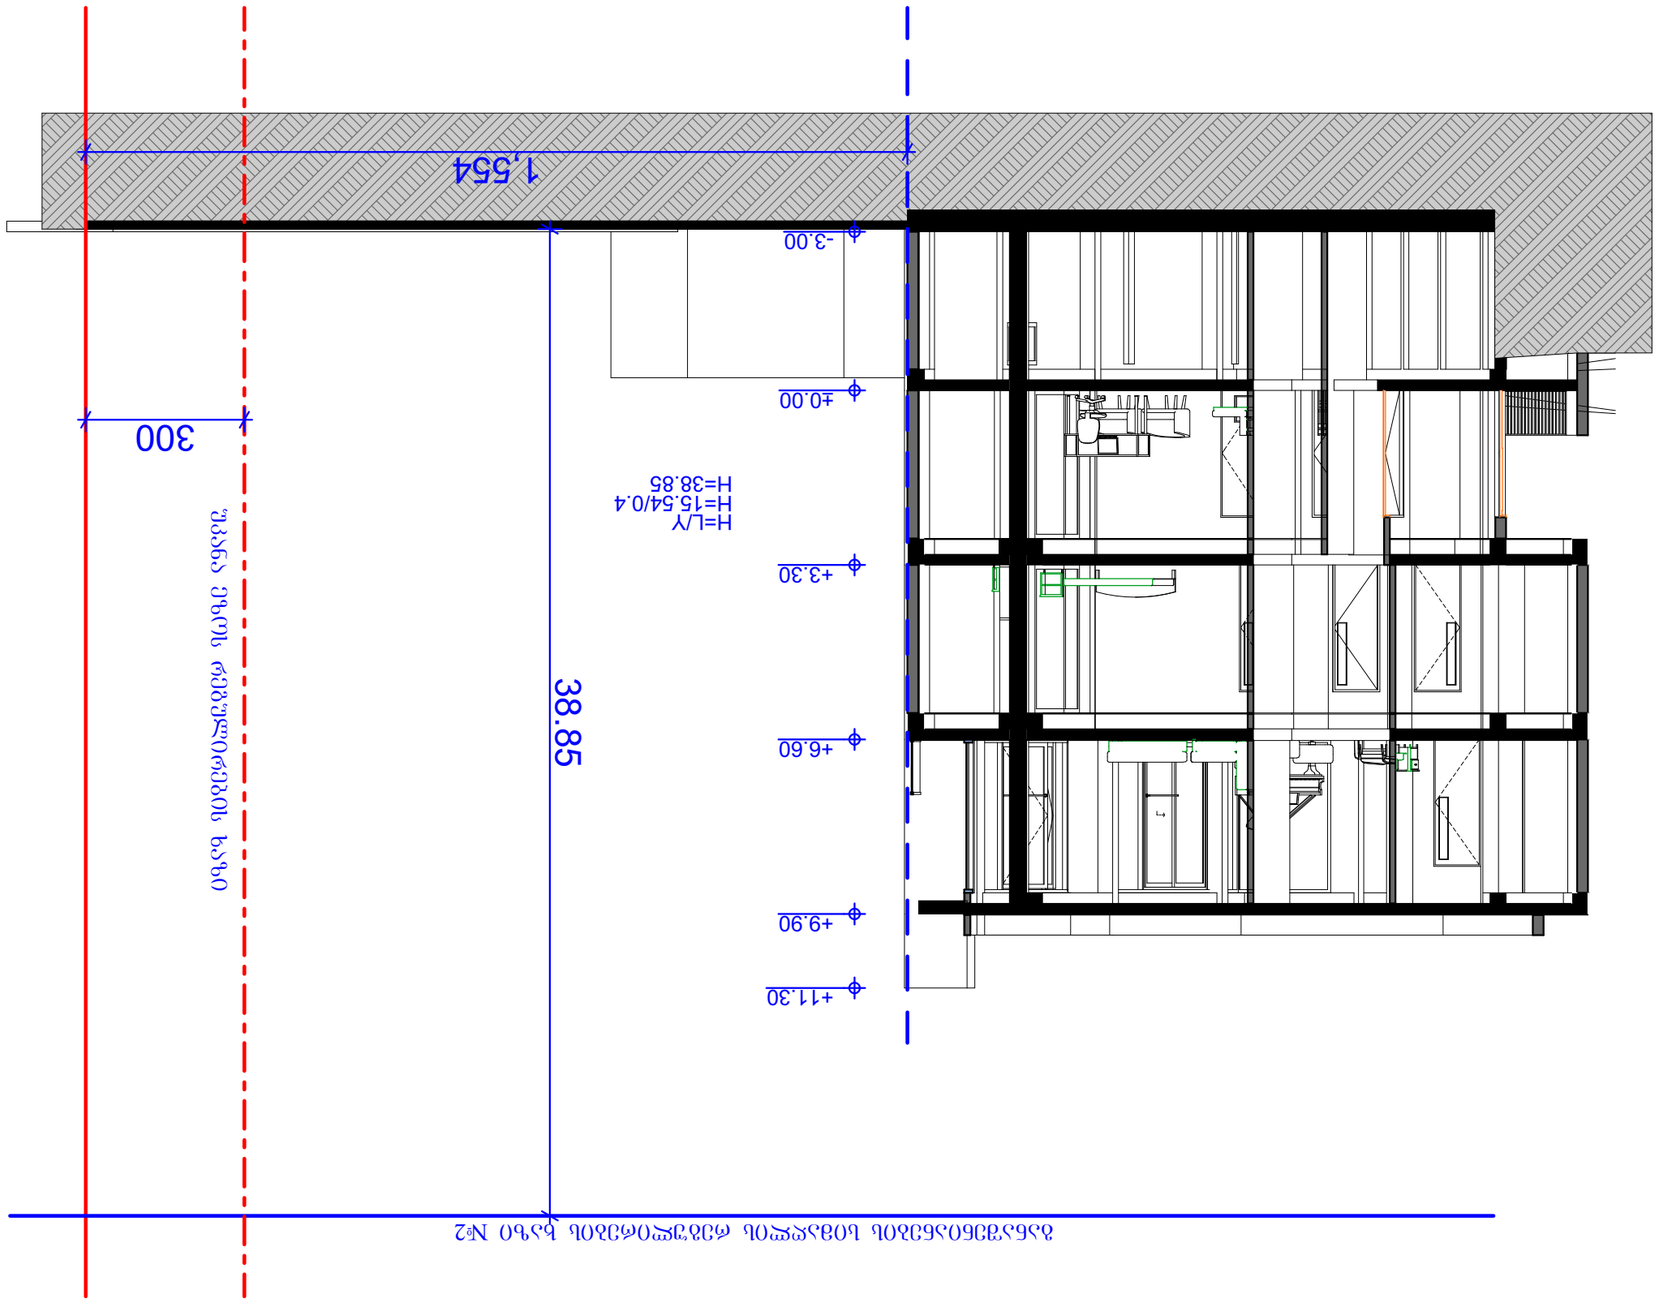


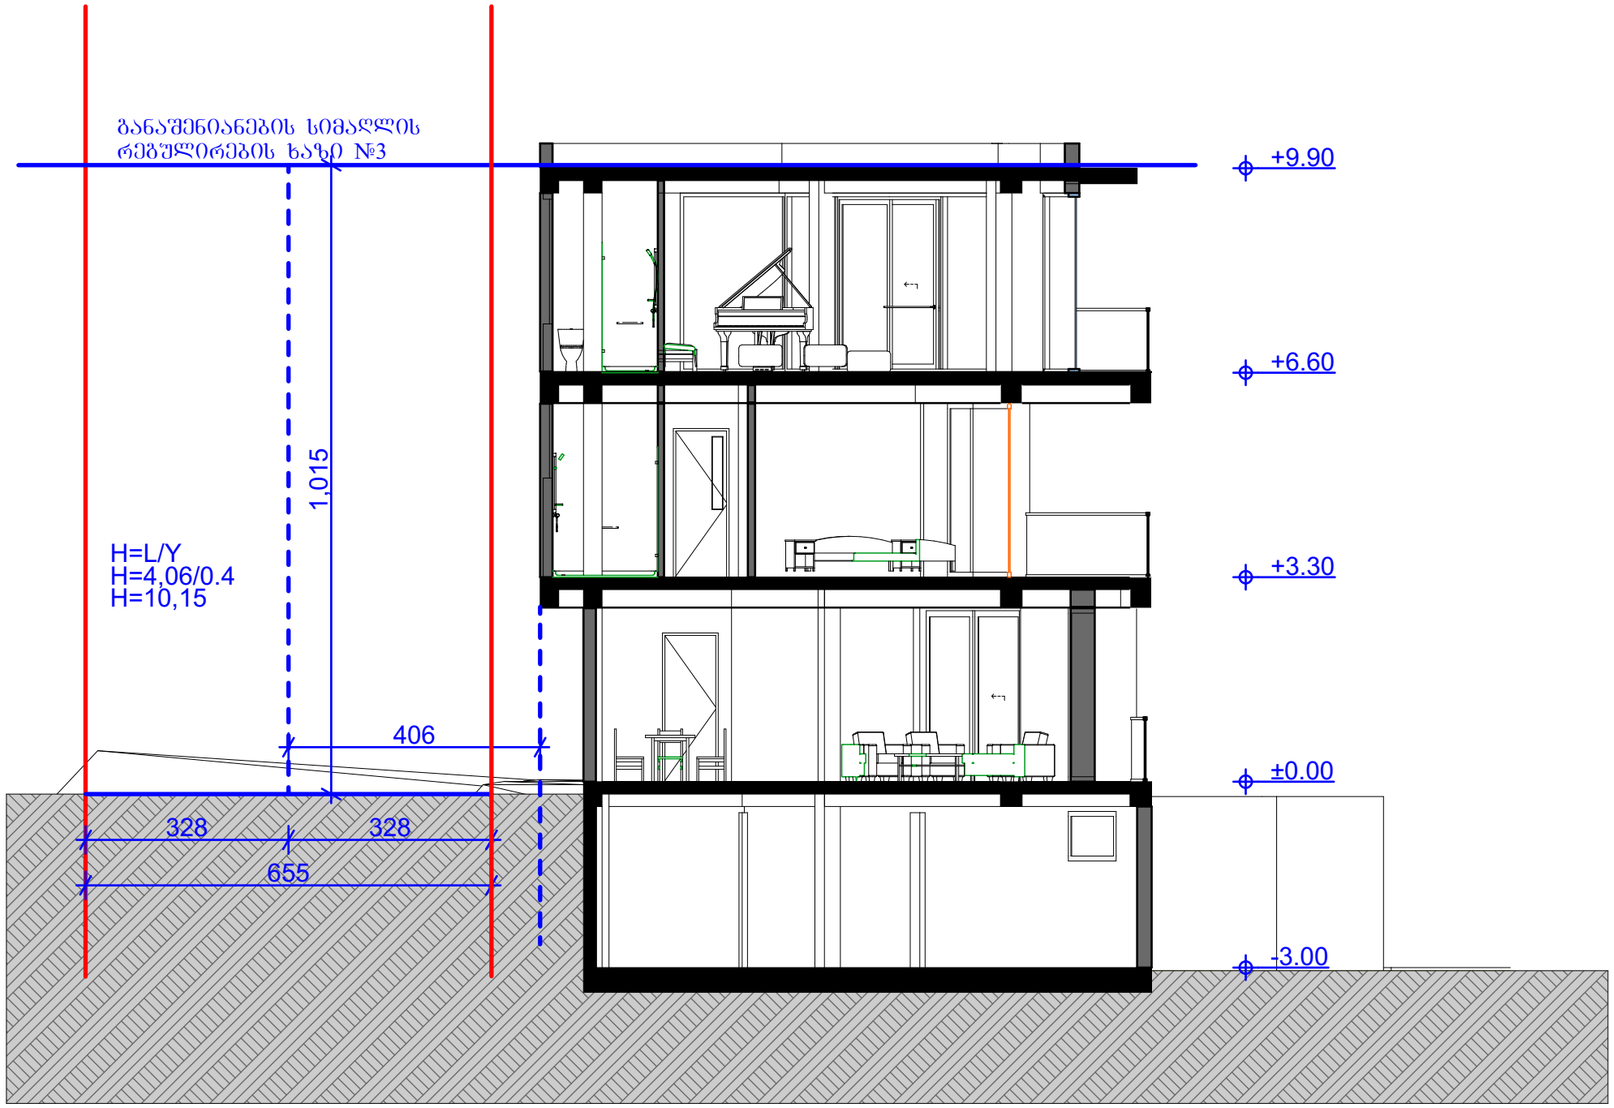

ფორმატი	A-3	თბილისი 2020 ნ.	
		დაკვეთა №	

ტექნიკურ ეკონომიკური მაჩვენებლები

1. ნახაზზე საპროექტო შენობის ნოლი შეესაბამება აბსოლუტურ ნიშნულს
2. ნახაზზე ზომები მოცემულია სანტიმეტრებში
3. ნახაზის ყველა ცვლილება მშენებლობისას შეთანხმებული უნდა იყოს პროექტის ავტორთან

პირობითი ნიშნები

N

0 1 2 3 4 5 6 7 8 9 10

პროექტის სახელწოდება

ინდივიდუალური ორი ბინიანი
საცხოვრებელი სახლი
არქიტექტურული ნაწილი

ქალაქი თბილისი ქუჩა ზემო ვეძისი №81
სკ. 01.10.12.003.138

შ.პ.ს. "NEW ARCH STUDIO"	ქ.თბილისი ზესტაფონის ქუჩა №15
ს/კ 412680380	ტელ. 595 65 85 23

თანამდებობა	გვარი	ხელმოწერა	თარიღი
დირექტორი			
პროექტის ავტორები	ვ.იობიძე		
		სიმაღლის განსაზრვრა	
მასშტაბი:	1:100		
სტადია		ფურცლები	ფურცელი
პროექტი		0	ა-0