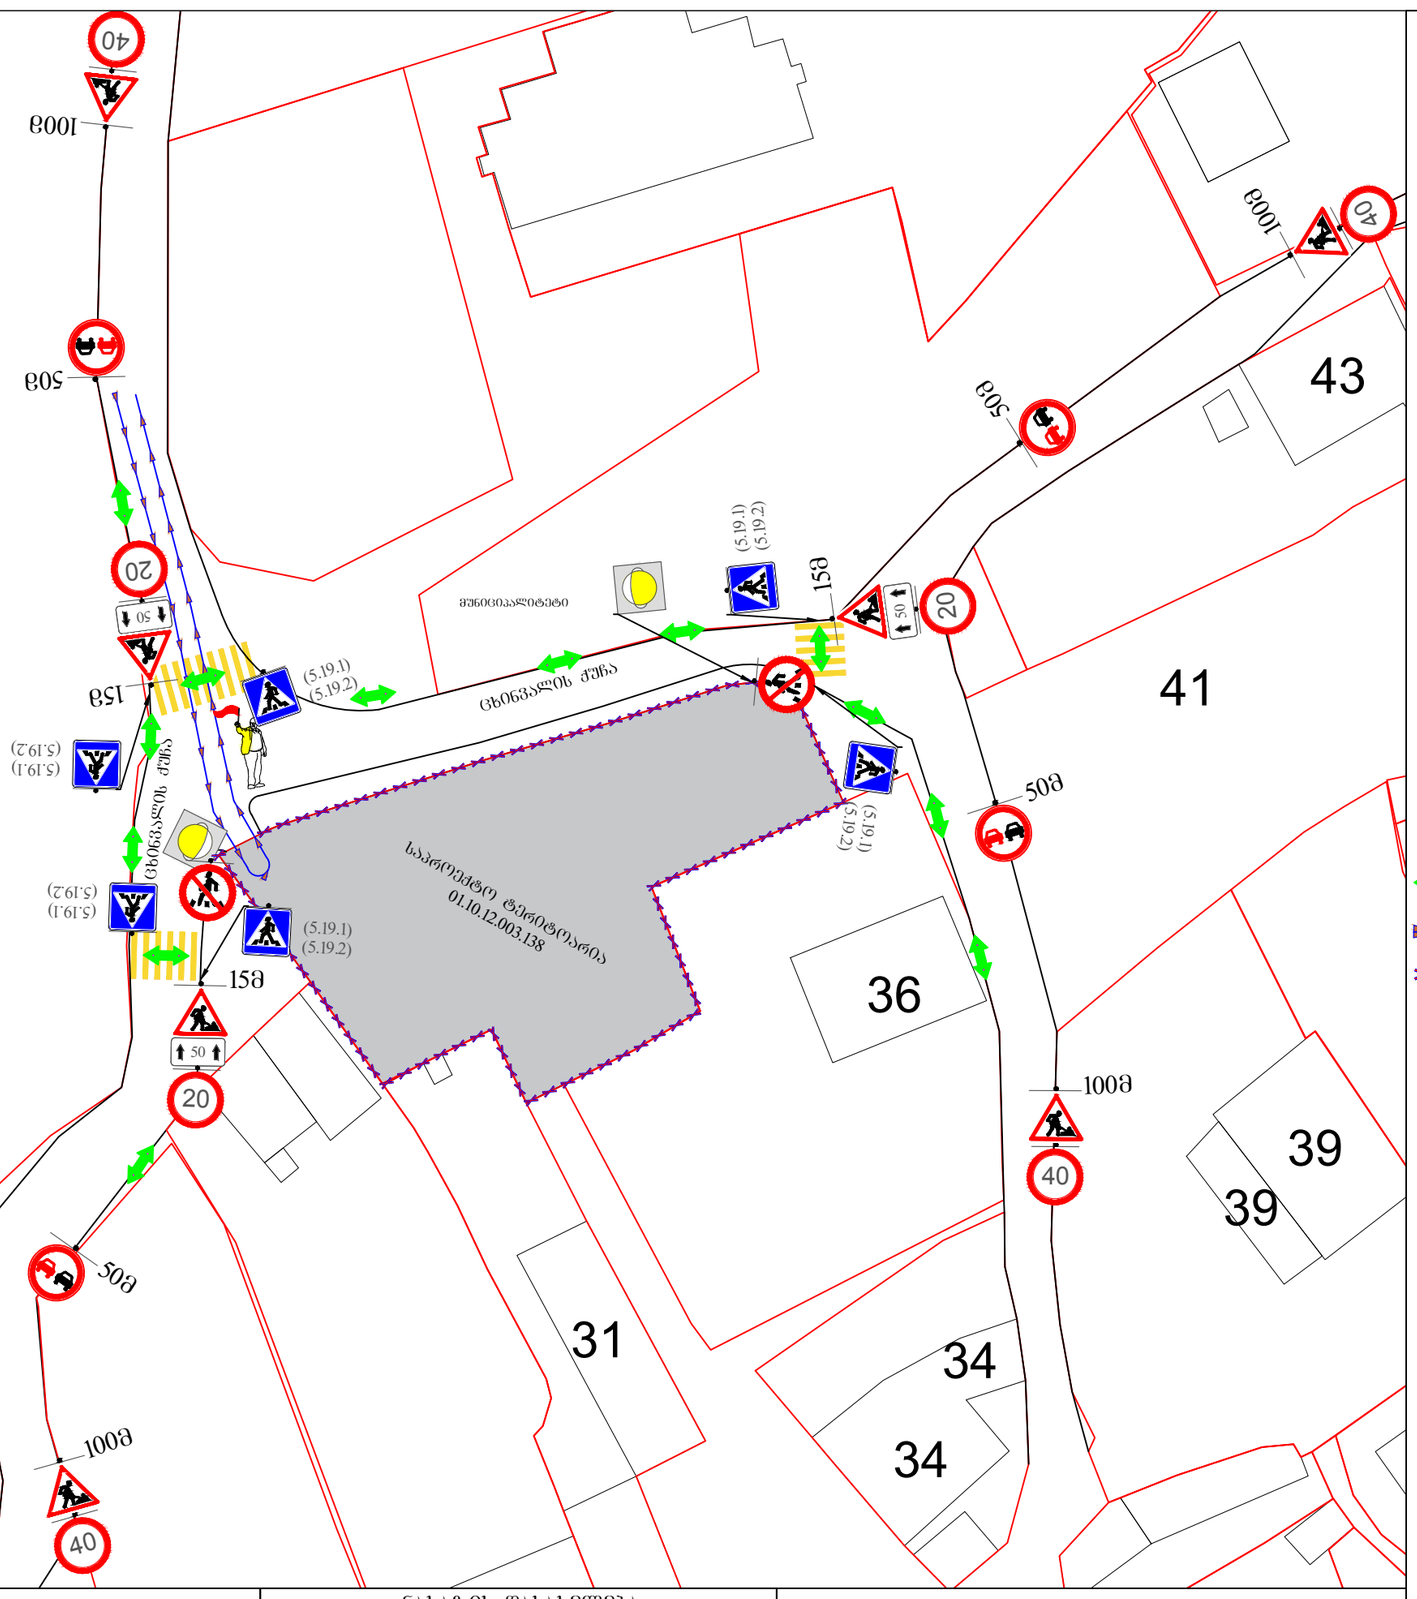


საგზაო მოძრაობის ორგანიზების ტექნიკური საშუალებები

- 1.26 - 7ც
- 3.10 - 2ც
- 3.20 - 4ც
- 3.24 - 3ც
- 3.24 - 4ც
- 5.19.1 - 6ც
- 5.19.2 - 6ც
- 8.2.1 - 3ც
- ტ7- 2ც

ქვეითთა გადაადგილების მოძრაობის მიმართულება

სამშენებლო ტექნიკის მოძრაობის მიმართულება

ღობეშრა

მედროშე 1 ადამიანი

ნახაზის დასახელება

საგზაო მოძრაობის ორგანიზების დროებითი სქემა

მასშტაბი | პირობითი | თარიღი | 2021 წელი

შემსრულებელი ☎ 595 65 85 23 დამკვეთი

შპს "NEWARCHSTUDIO" შპს "ბა კომპანი"

თბილისი, ცხინვალის ქუჩა.
ღობის მონტაჟი-დემონტაჟის პერიოდში საგზაო მოძრაობის ორგანიზების დროებითი სქემა
ს/კ. 01.10.12.003.138

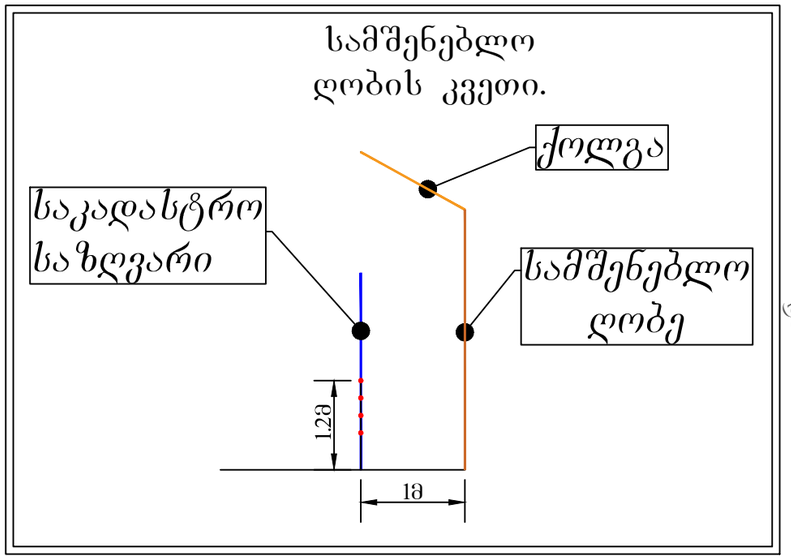


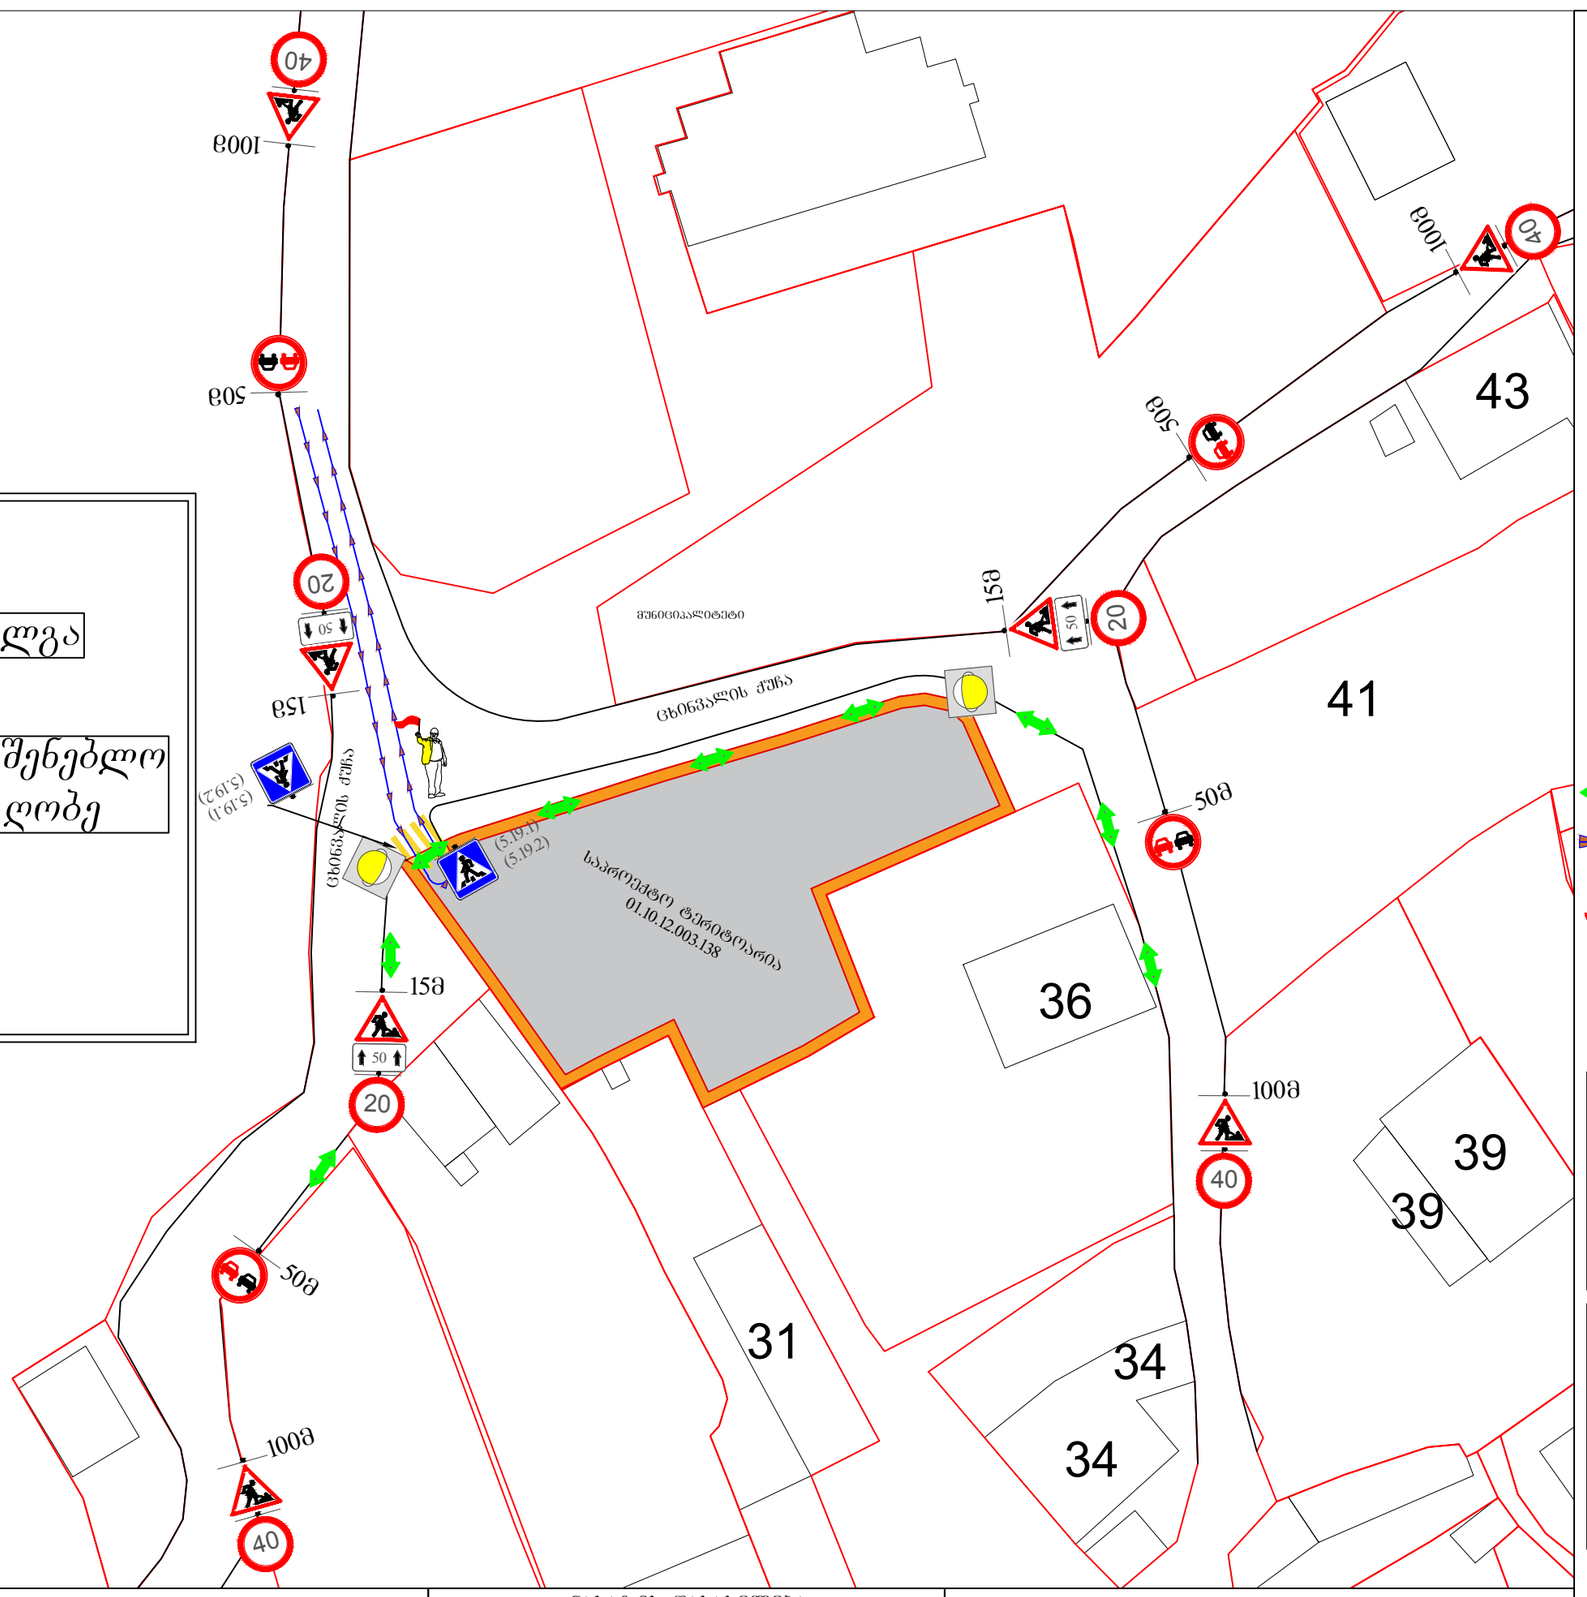


საგზაო მოძრაობის ორგანიზების ტექნიკური საშუალებები


1.26 - 7ც


3.20 - 4ც



3.24 - 3ც



3.24 - 4ც


5.19.1 - 2ც


5.19.2 - 2ც



8.2.1 - 3ც


ჩ7- 2ც

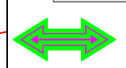
ქვეითთა გადასადგილების მოძრაობის მიმართულება


სამშენებლო ტექნიკის მოძრაობის მიმართულება


მედროშე 1 ადამიანი

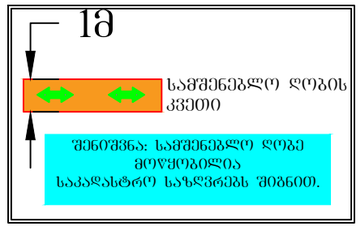


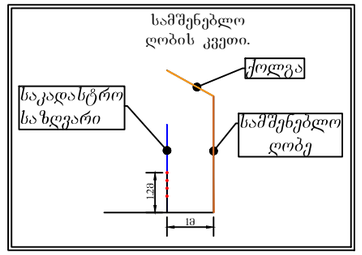


ნახაზის დასახელება

საგზაო მოძრაობის ორგანიზების დროებითი სქემა

მასშტაბი | პირობითი | თარიღი | 2021 წელი

შემსრულებელი | 595 65 85 23 | დამკვეთი

შპს "NEWARCHSTUDIO" | შპს "ბა კომპანი"

თბილისი, ცხინვალის ქუჩა.
მშენებლობის პერიოდში საგზაო მოძრაობის ორგანიზების დროებითი სქემა
ს/კ. 01.10.12.003.138

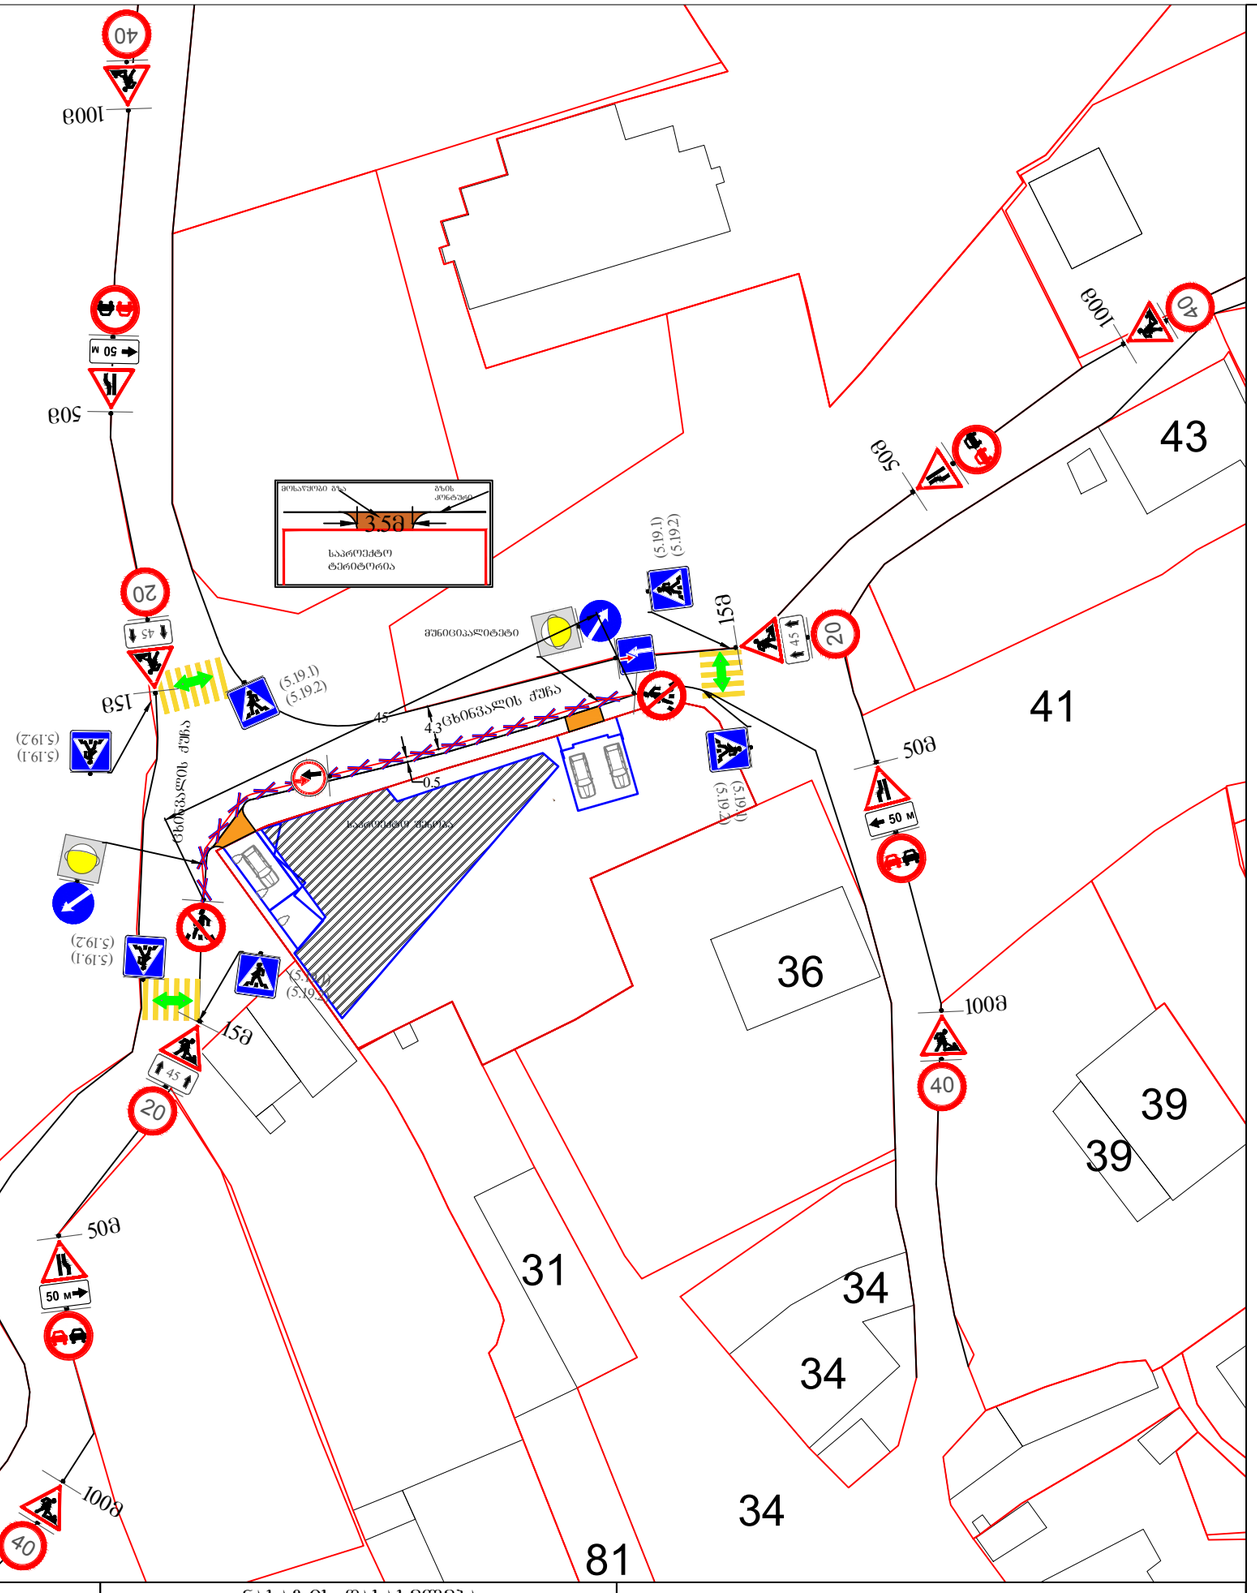


საგზაო მოძრაობის ორგანიზების ტექნიკური საშუალებები



1.21.2- 2ც

1.21.3- 2ც

1.26 -7ც

2.5 - 1ც

2.6 - 1ც

3.10 - 2ც

3.20 - 4ც

3.24 - 3ც

3.24 - 4ც

4.2.1 -1ც

4.2.2 -1ც

5.19.1 - 6ც

5.19.2 - 6ც

8.1.3 - 1ც

8.1.4 - 2ც

8.2.1 - 3ც

Ⴖ7-2ც

ქვეითთა გადაადგილების მოძრაობის მიმართულება

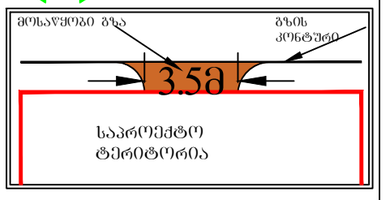


ნახაზის დასახელება

საგზაო მოძრაობის ორგანიზების დროებითი სქემა

მასშტაბი | პირობითი | თარიღი | 2021 წელი

შემსრულებელი | ☎ 595 65 85 23 | დამკვეთი

შპს "NEWARCHSTUDIO" | შპს "ბა კომპანი"

თბილისი, ცხინვალის ჭუბა.
შესასვლელ-გამოსასვლელის მოწყობის პერიოდში საგზაო მოძრაობის ორგანიზების დროებითი სქემა
ს/კ. 01.10.12.003.138

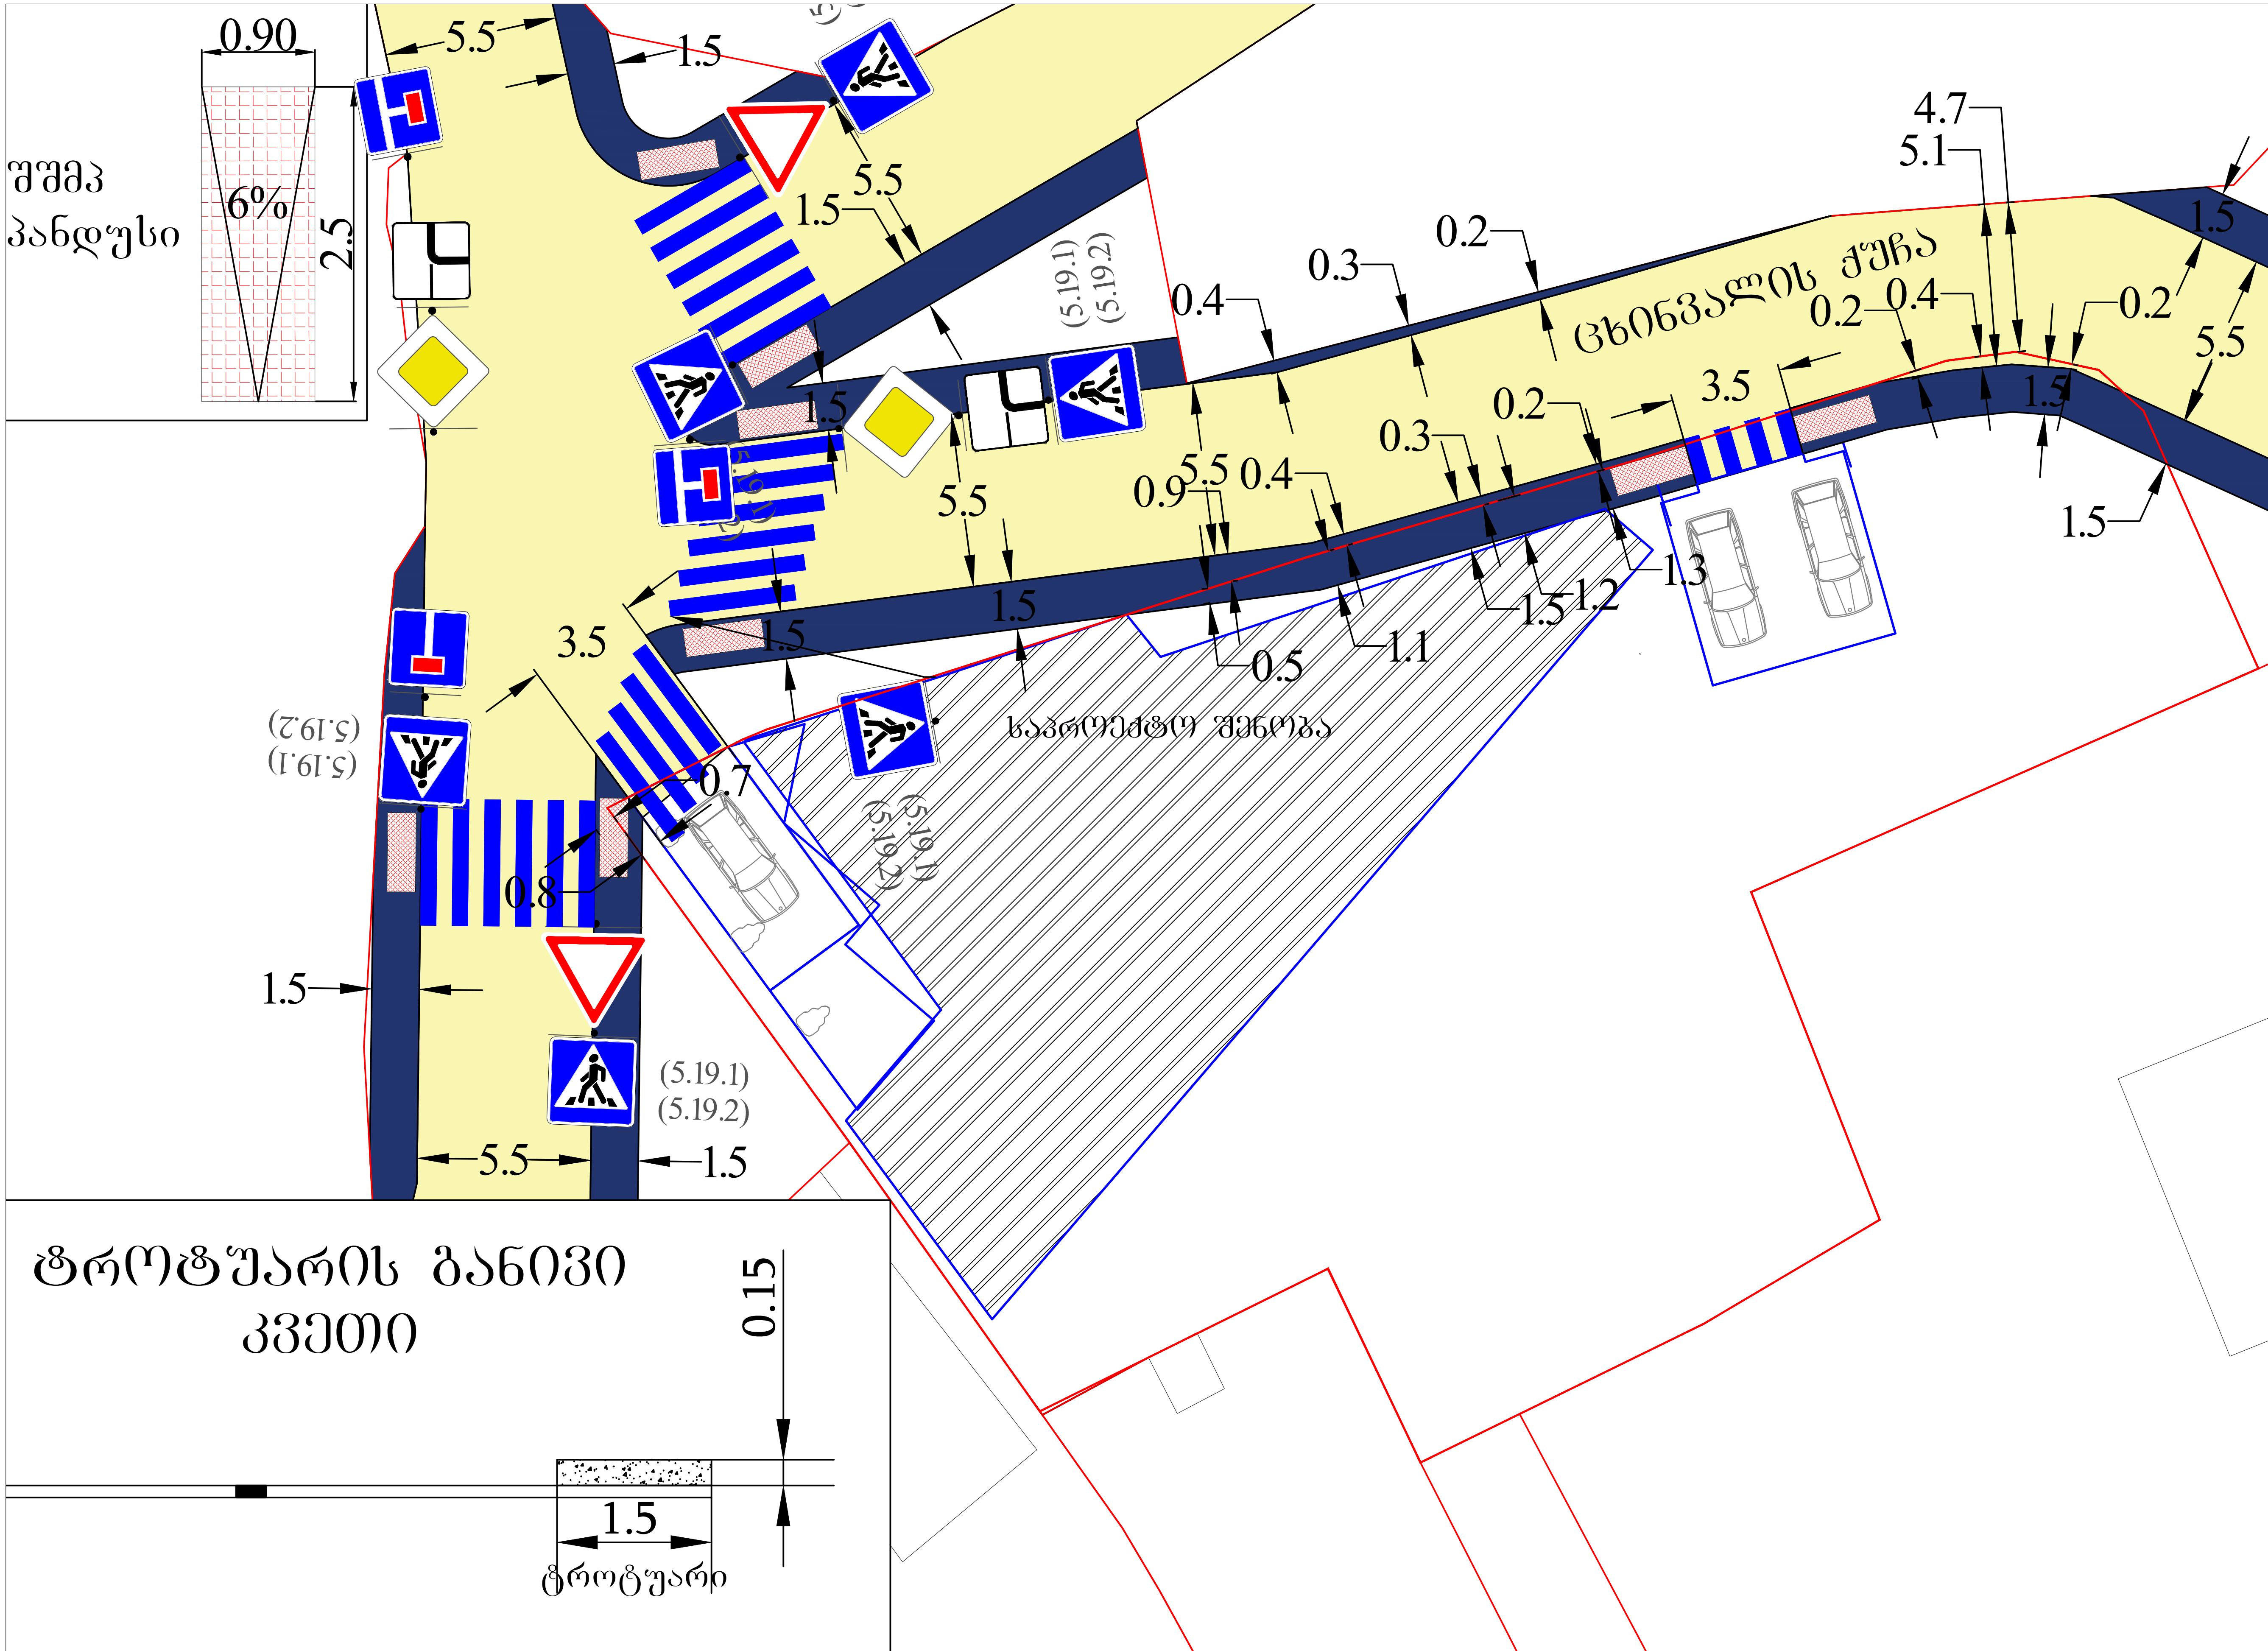


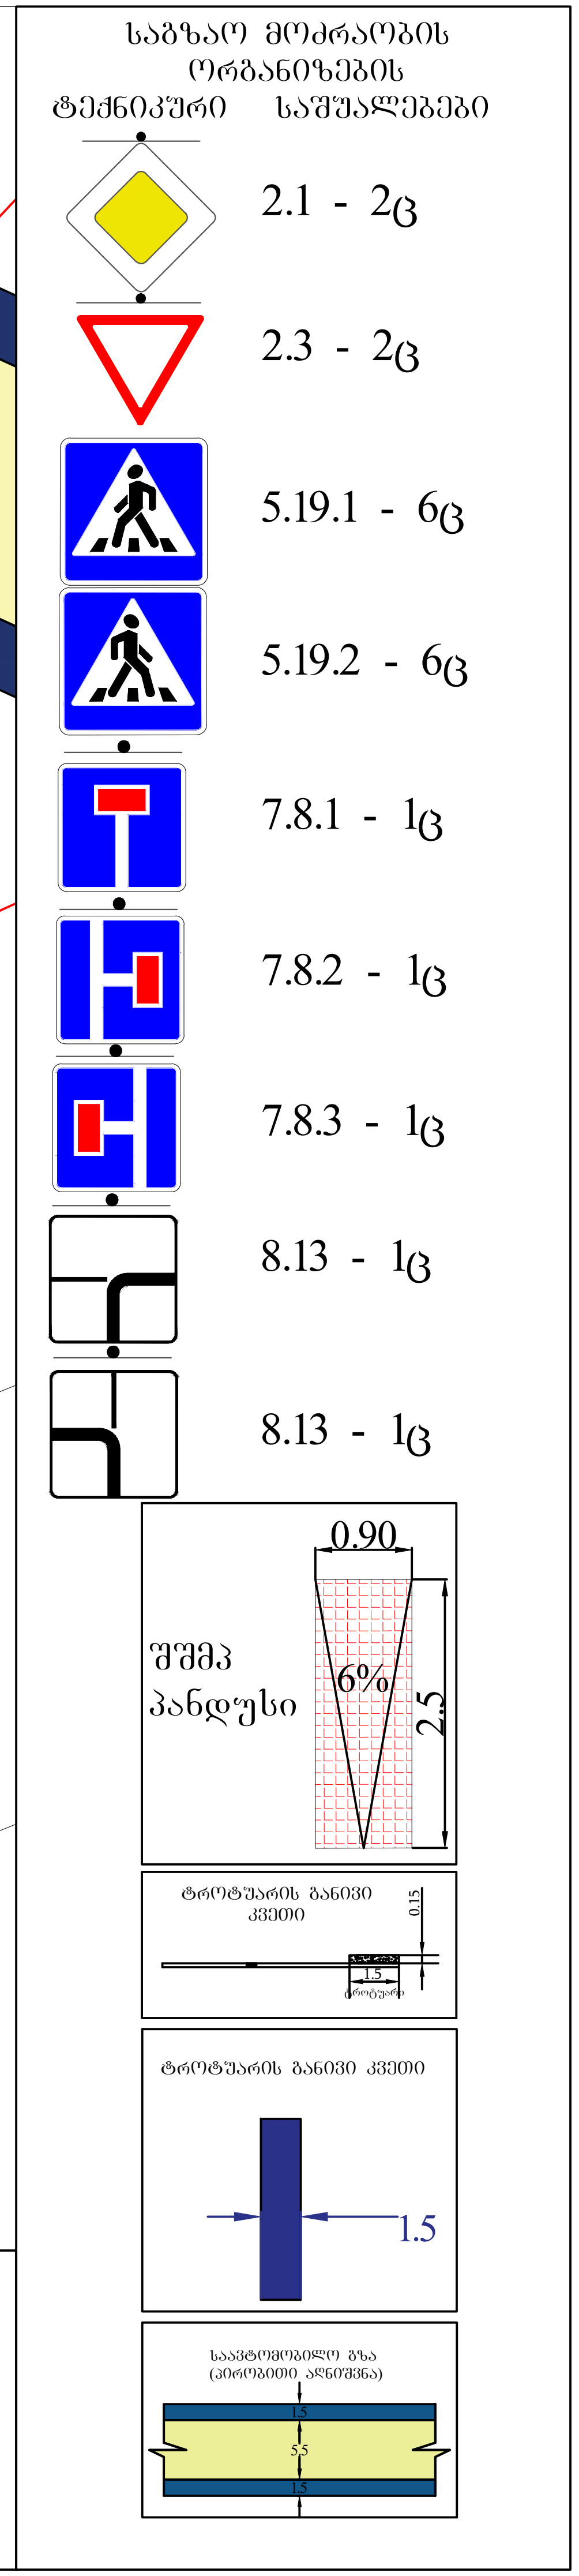


ნახაზის დასახელება

საგზაო მოძრაობის ორგანიზების სქემა

მასშტაბი | პირობითი — თარიღი | 2021 წელი

შემსრულებელი 595 65 85 23 — დამკვეთი

შპს "NEWARCHSTUDIO" — შპს "ზა კომპანი"

თბილისი, ცხინვალის ქუჩა.
საგზაო მოძრაობის ორგანიზების სქემა
ს/კ. 01.10.12.003.138