
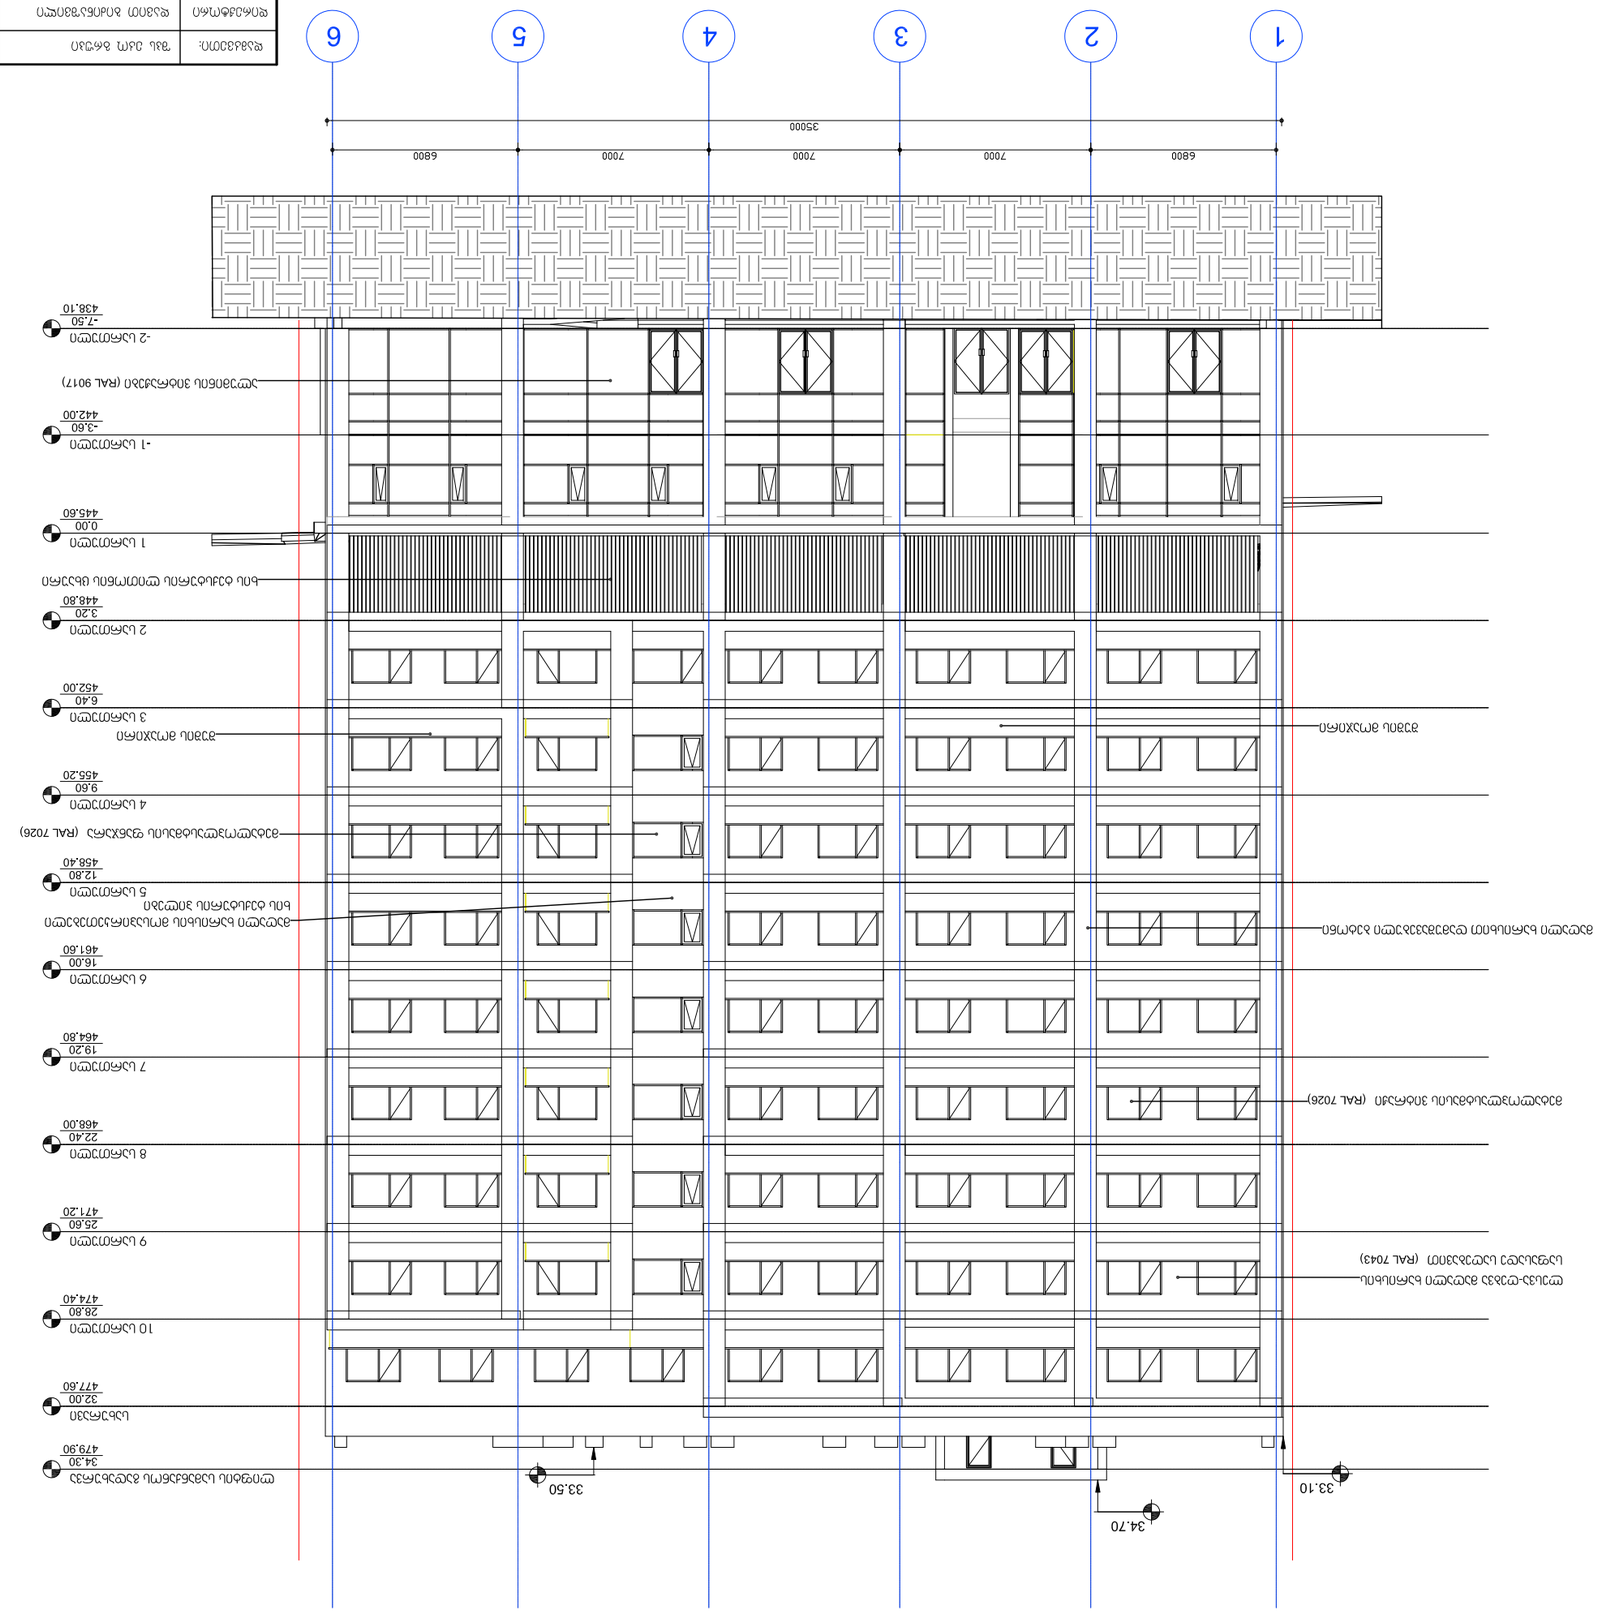




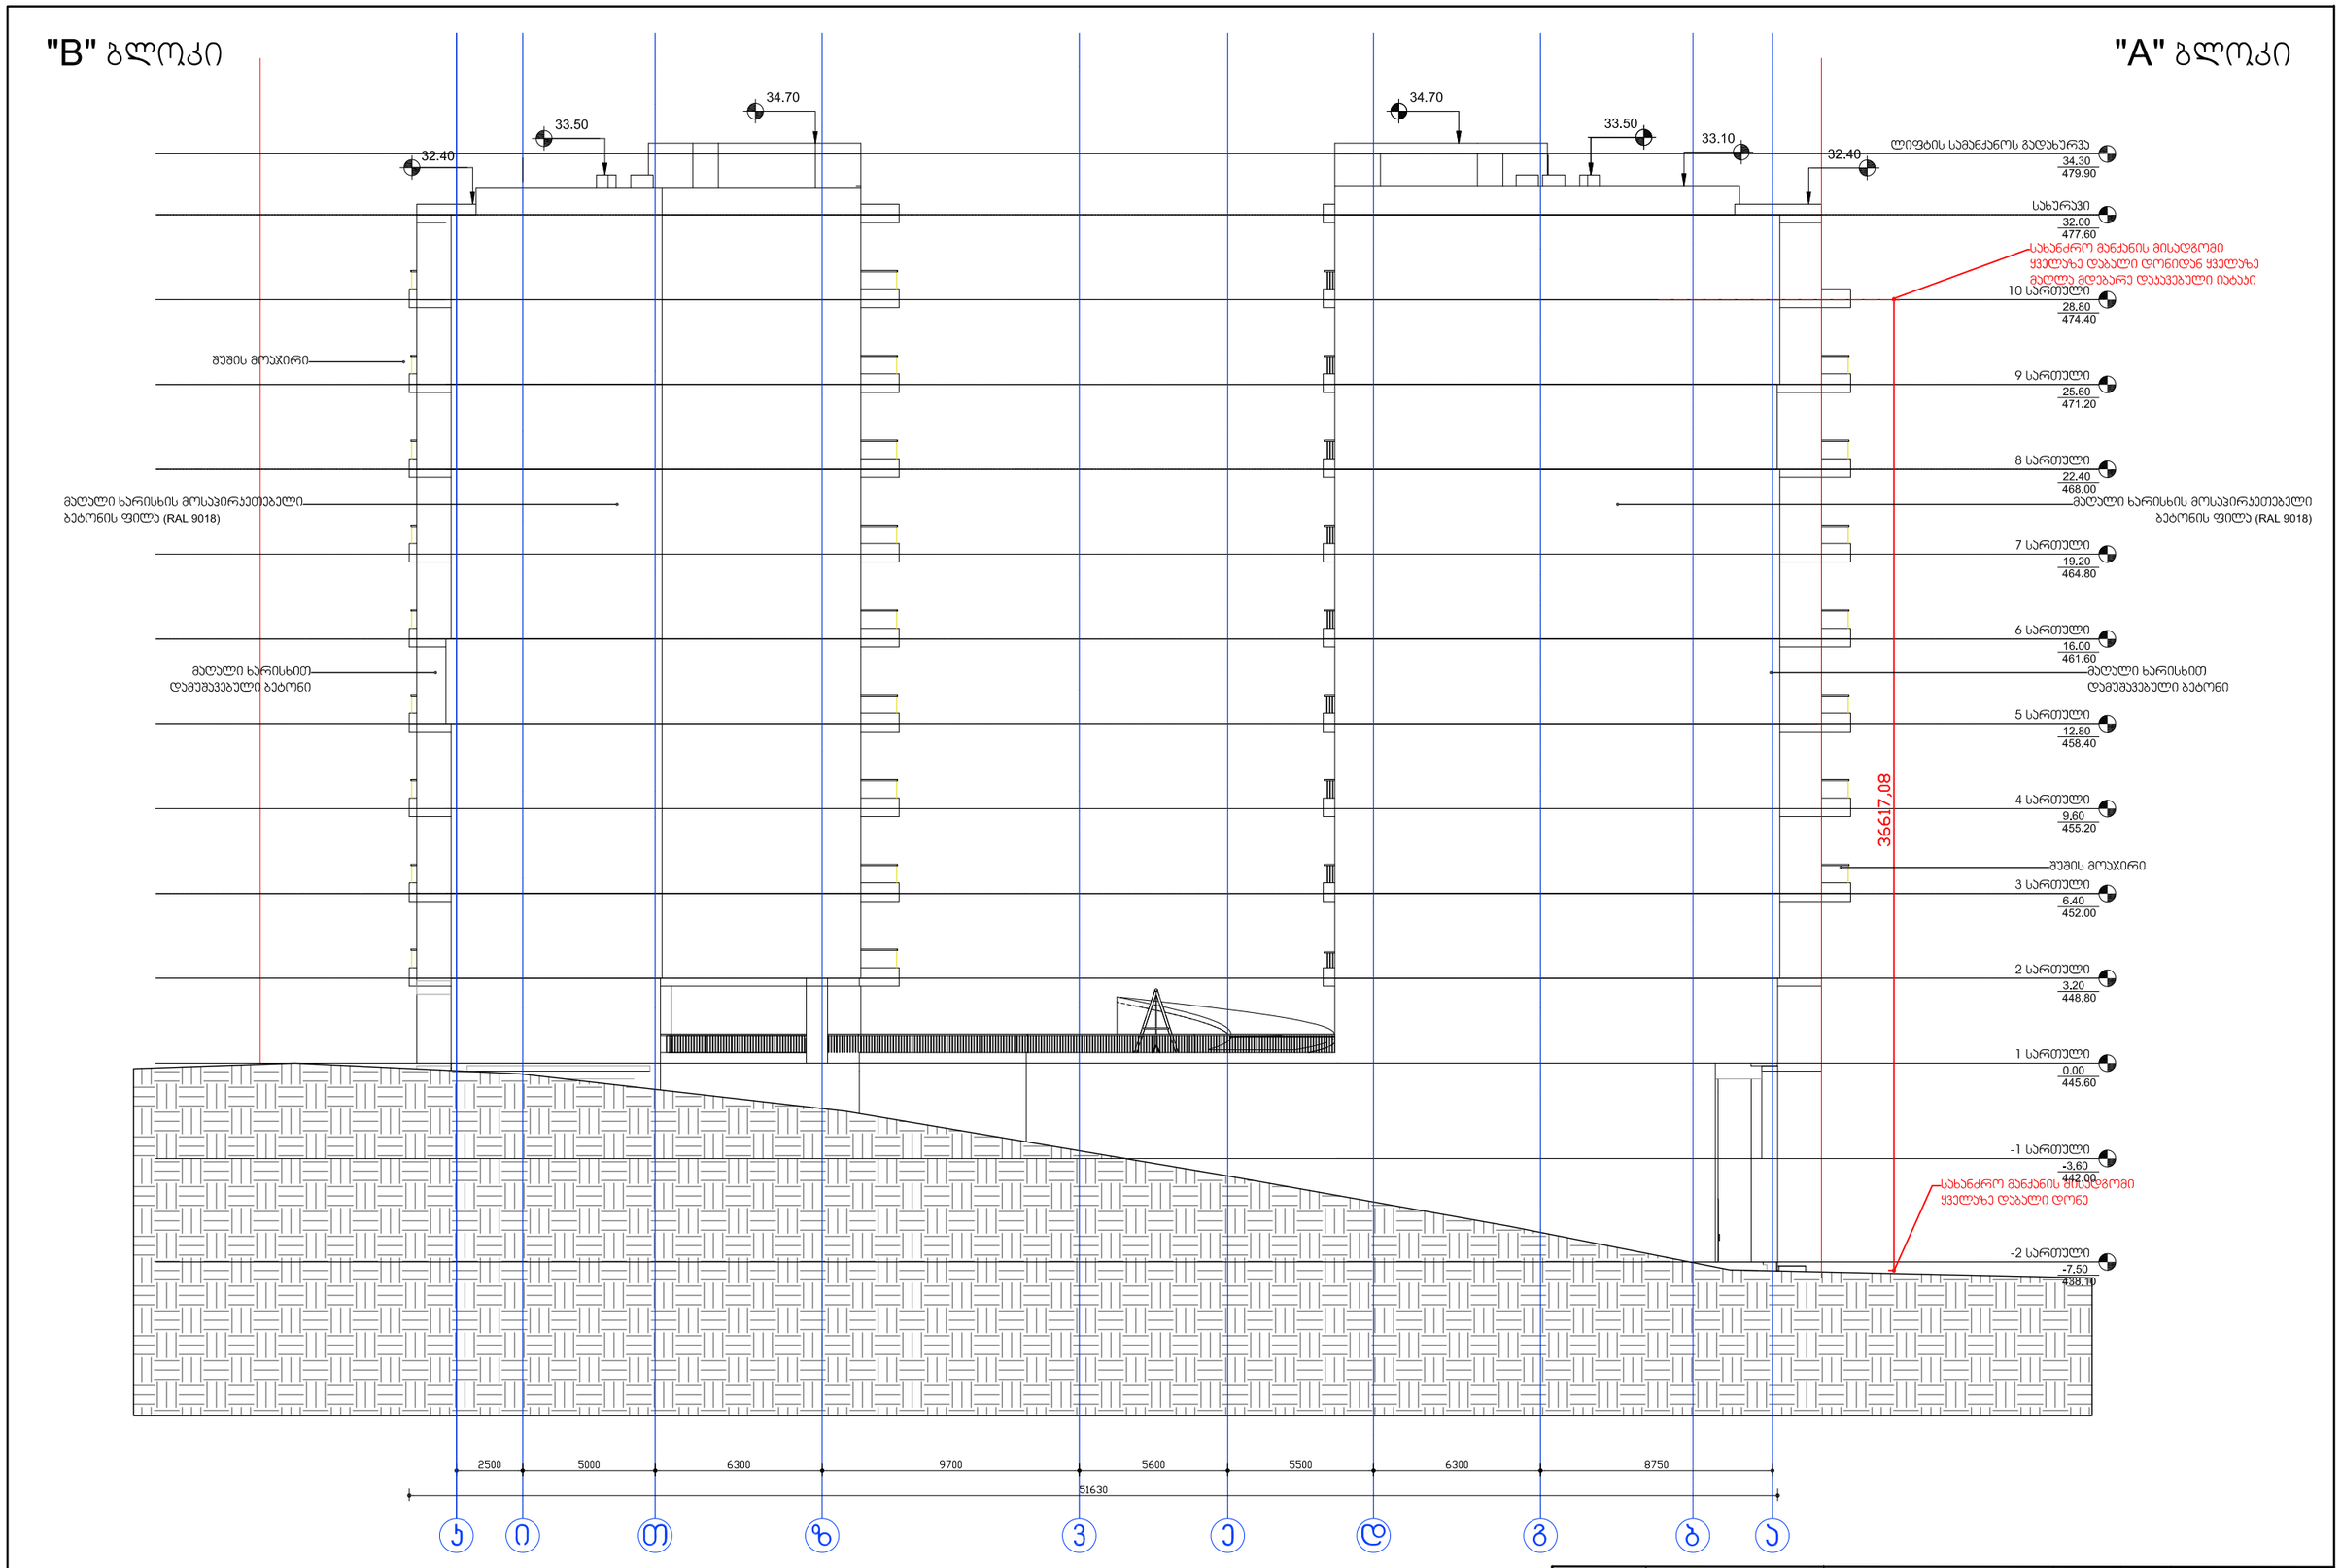

დამკვეთი:	შპს ეკო გრუპი	"ჩრავალფუნქციური კომპლექსი"	დაკვეთა:	2021	შპს ეკო გრუპი
დირექტორი	დავით ბიძინაშვილი	ფ. დასახელება	მ-ბი	სტადია	ფ. № რაოდ
პრ.ავტორი	ბიორგი გამყრელიძე	"ა-ა" ფასადი	მ. 1:200	პს	A-25 25
			2021 წ.		A3


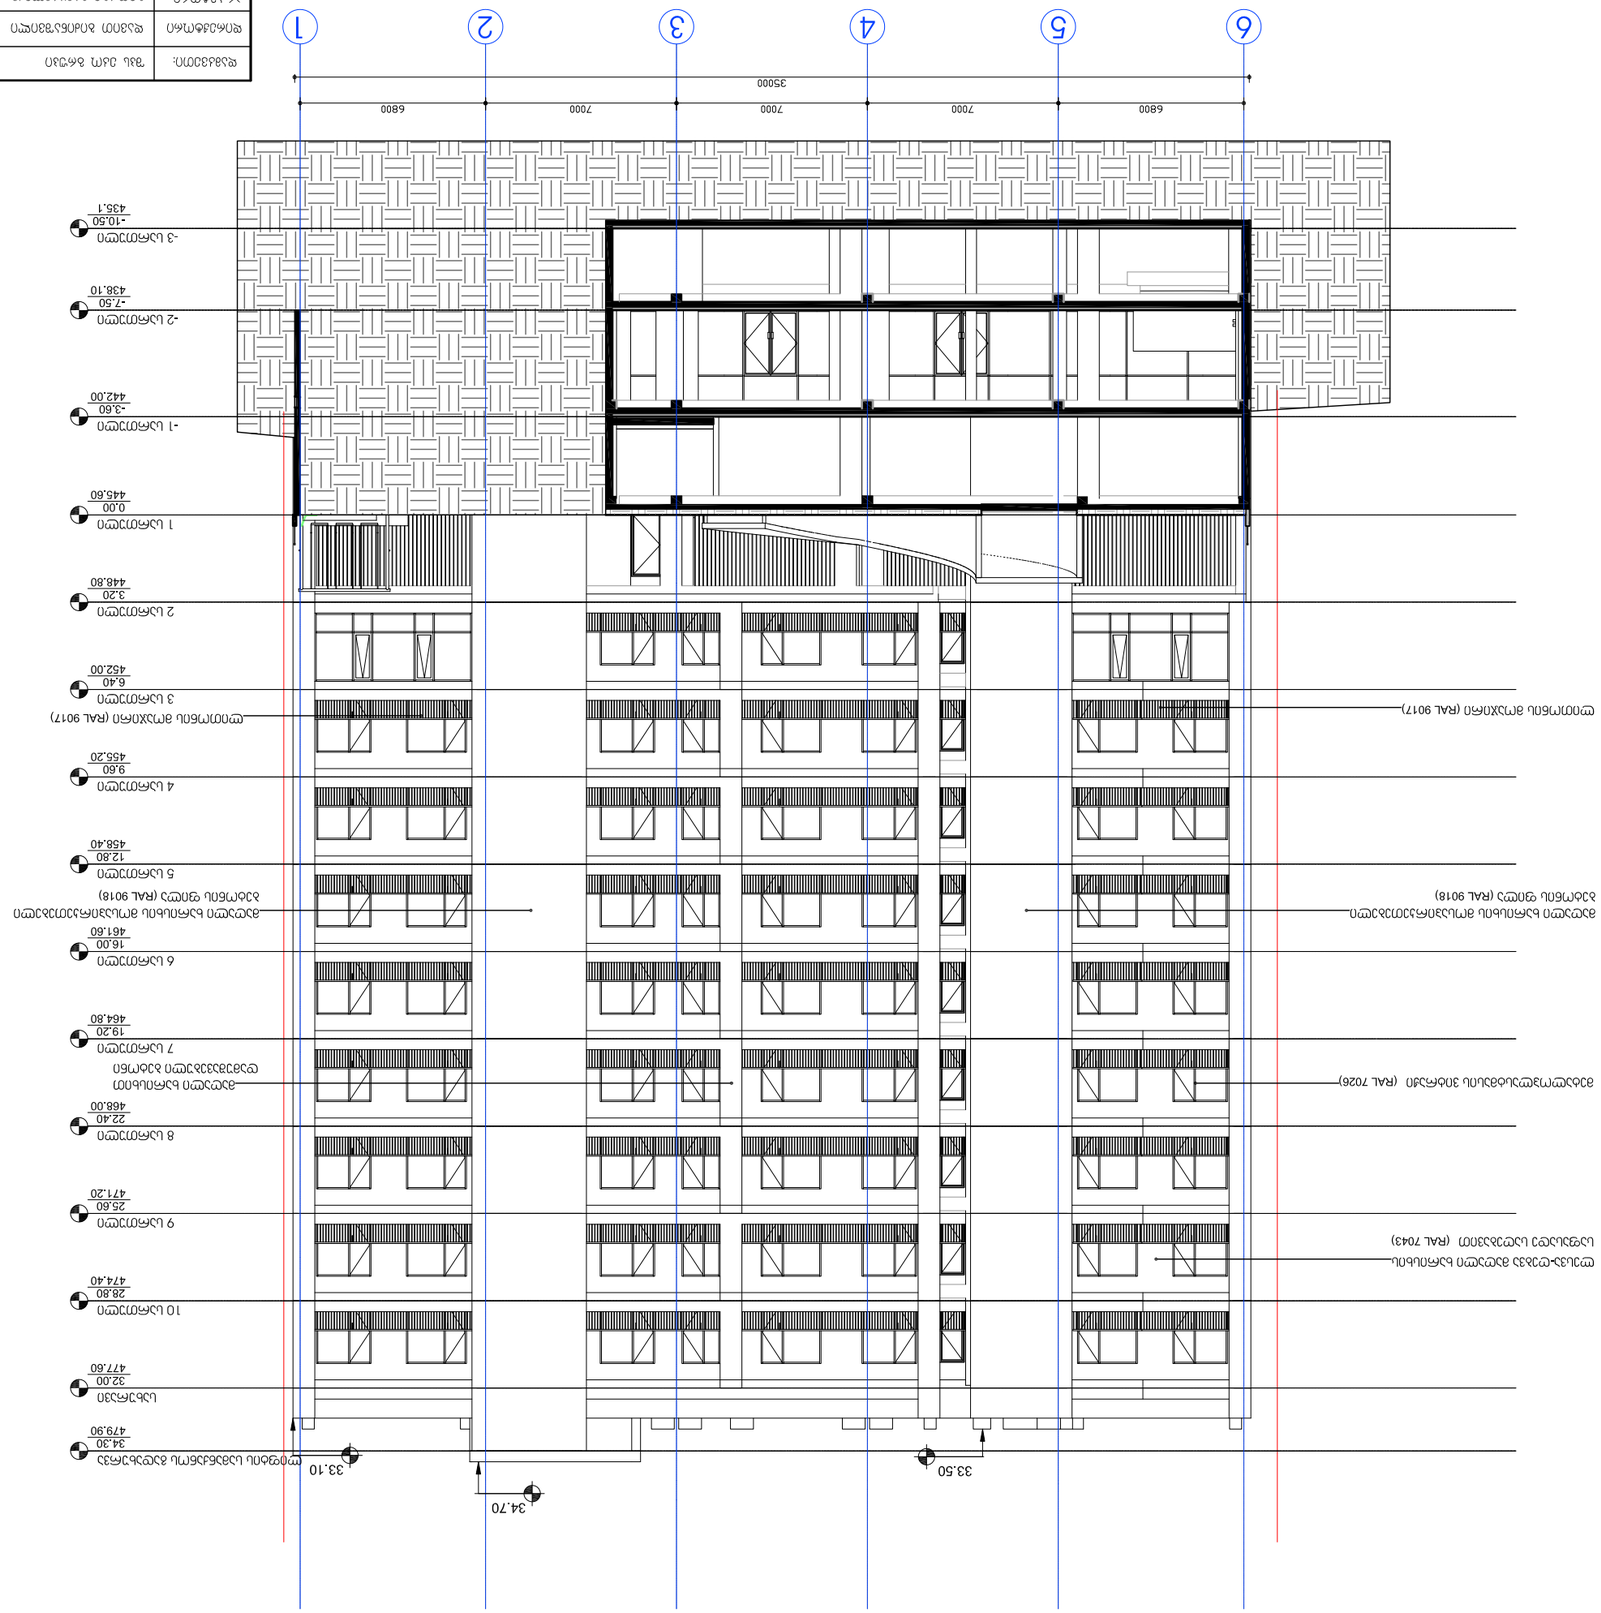
1
2
3
4
5
6
35000
6800
7000
7000
7000
6800
33.50
33.10
34.70
+34.30
479.90
+32.00
477.60
+28.80
474.40
+25.60
471.20
+22.40
468.00
+19.20
464.80
+16.00
461.60
+12.80
458.40
+9.60
455.20
+6.40
452.00
+3.20
448.80
+0.00
445.60
-3.60
442.00
-7.50
438.10
-10.50
435.1

"B" ბლოკი



დამკვეთი:	შპს ეკო ბრუპი	"შრავალფუნქციური კომპლექსი"	დაკვეთა:	2021	შპს ეკო ბრუპი
დირექტორი	დავით ბიძინაშვილი	ფ. დასახელება	მ-ბი	სტადია	ფ. № რაოდ
პრ.ავტორი	ბიორგი ბამყრელიძე	"6-1" ფასადი	მ. 1:200	პს	A-25 25
			2021 წ.		A3

"B" ბლოკი

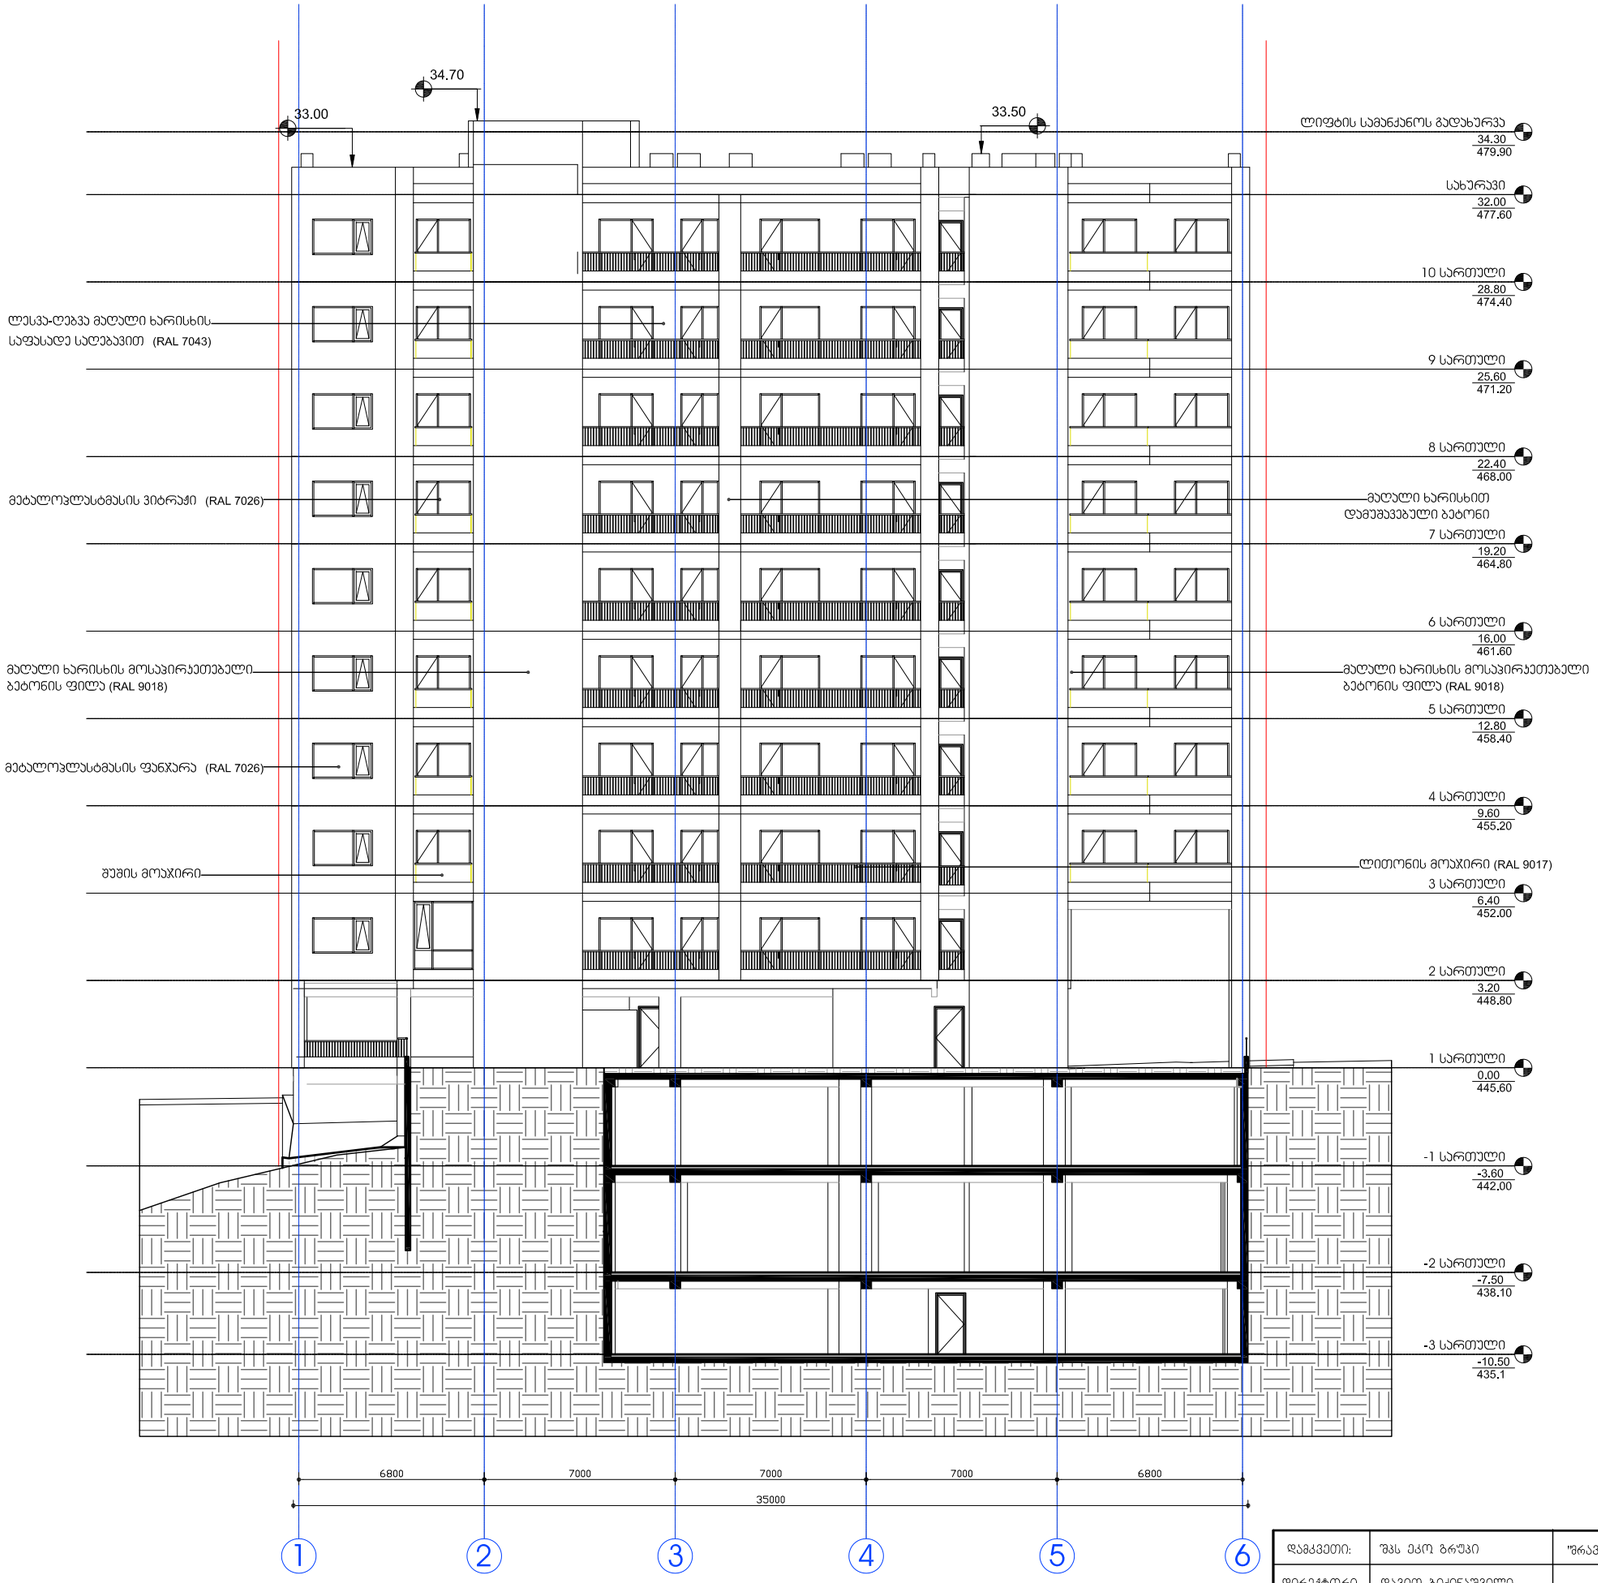

დამკვეთი:	შპს ეკო ბრუპი	"ჩრავალფუნქციური კომპლექსი"	დაკვეთა:	2021	შპს ეკო ბრუპი
დირექტორი	დავით ბიძინაშვილი	ფ. დასახელება	მ-ბი	სტადია	ფ. № რაოდ
პრ.ავტორი	ბიორგი გამყრელიძე	"1-6" ფასადი	მ. 1:200	პს	A-25 25
			2021 წ.		A3

-1 სართული

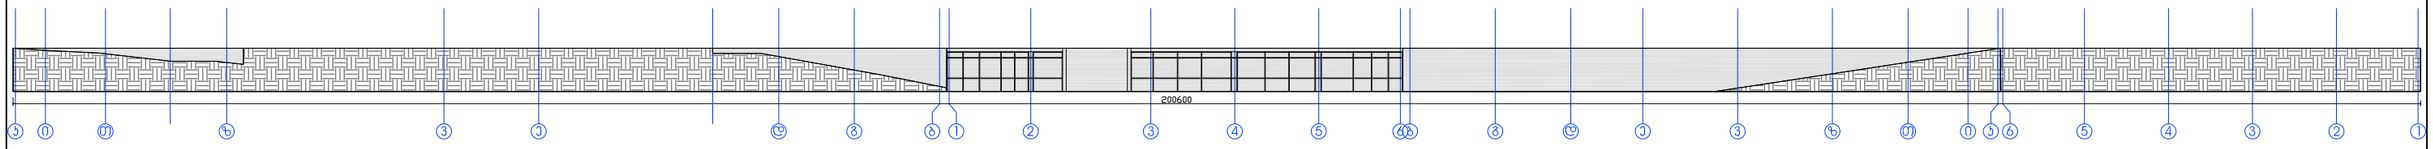

316.3/200.6=1.57

-2 სართული

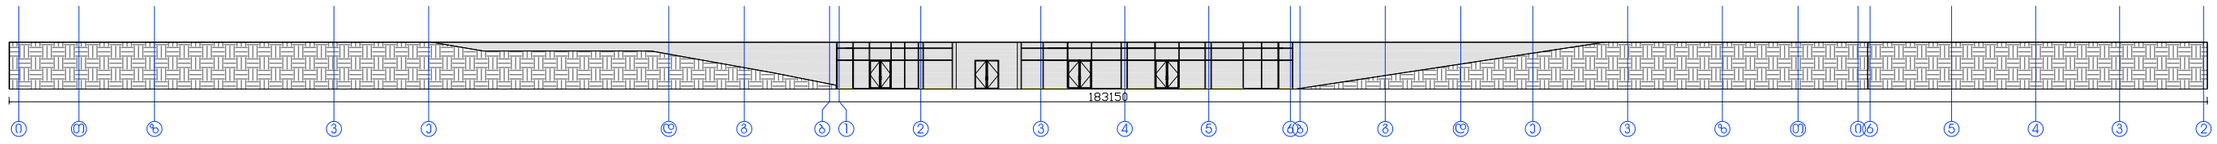

244.2/183.1=1.33

დამკვეთი:	შპს ეკო გრუპი		"შრავალფუნქციური კომპლექსი"	დაკვეთა:	2021	შპს ეკო გრუპი	
დირექტორი	დავით ბიძინაშვილი		ფ. დასახელება	მ-ბი	სტადია	ფ. №	რაოდ
			გაწშლა	მ. 1:500	პს	A-01	25
პრ.ავტორი	გიორგი გამყრელიძე			2021		A3	

ალუმინის ვიტრაჟები (შავი RAL 9017)

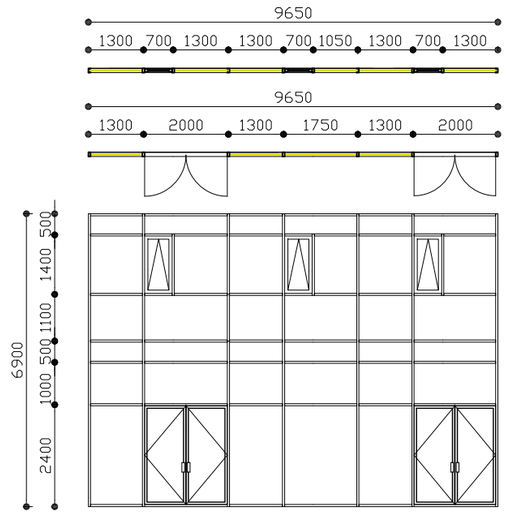

რაოდენობა:1

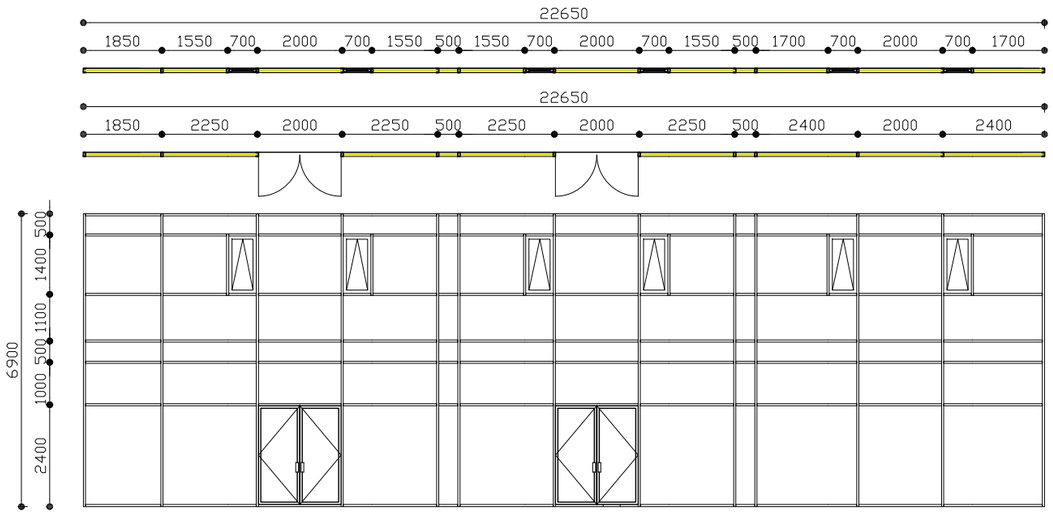

რაოდენობა:1

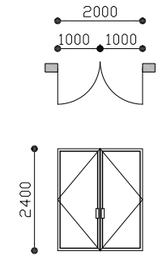

რაოდენობა:1

"A" ბლოკის მეტალოპლასტმასის ვიტრაჟები (შავი RAL 9017)

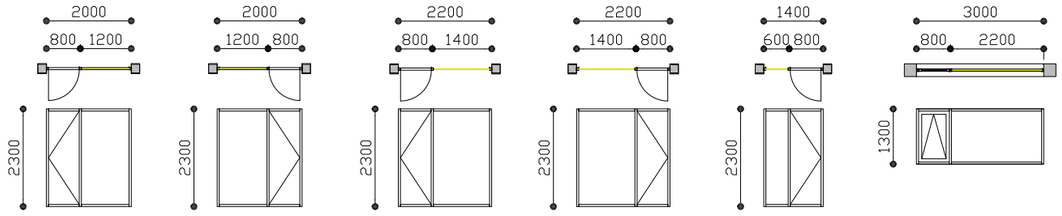

რაოდენობა:56 რაოდენობა:8 რაოდენობა:40 რაოდენობა:24 რაოდენობა:8 რაოდენობა:8

"B" ბლოკის მეტალოპლასტმასის ვიტრაჟები (შავი RAL 9017)

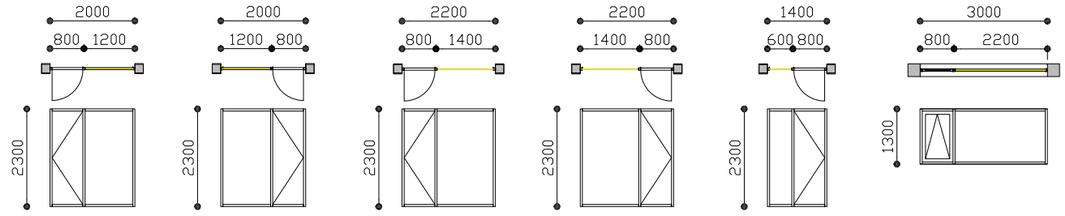

რაოდენობა:56 რაოდენობა:16 რაოდენობა:8 რაოდენობა:40 რაოდენობა:8 რაოდენობა:8

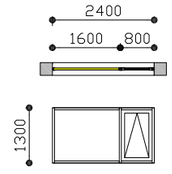

რაოდენობა:8

ცეცხლმედეგი ჯარებები (წუთების მიხედვით)

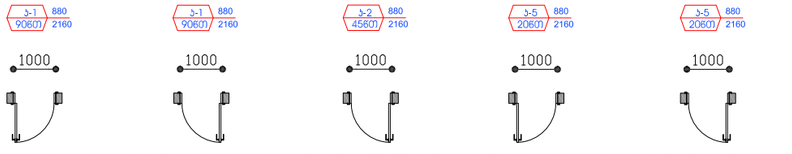

რაოდენობა:34 რაოდენობა:28 რაოდენობა:1 რაოდენობა:52 რაოდენობა:18

სტანდარტული ლითონის ჯარები

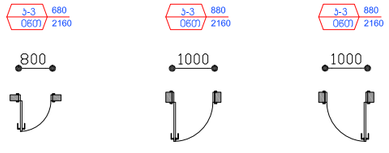

რაოდენობა:1 რაოდენობა:3 რაოდენობა:1

დამკვეთი:	შპს ეკო გრუპი	"შრომალფუნქციური კომპლექსი"	დაკვეთა:	2021	შპს ეკო გრუპი
დირექტორი	დავით გიძინაშვილი	ფ. დასახელება	მ-ბი	სტადია	ფ. № რაოდ
პრ.ავტორი	გიორგი გამყრელიძე	კარ-ფანჯრის სპეციფიკაცია	მ. 1:100	პს	A-25 25
			2021 წ.		A2

სახურავის და ფასადის
ჯვეთი დეტალი

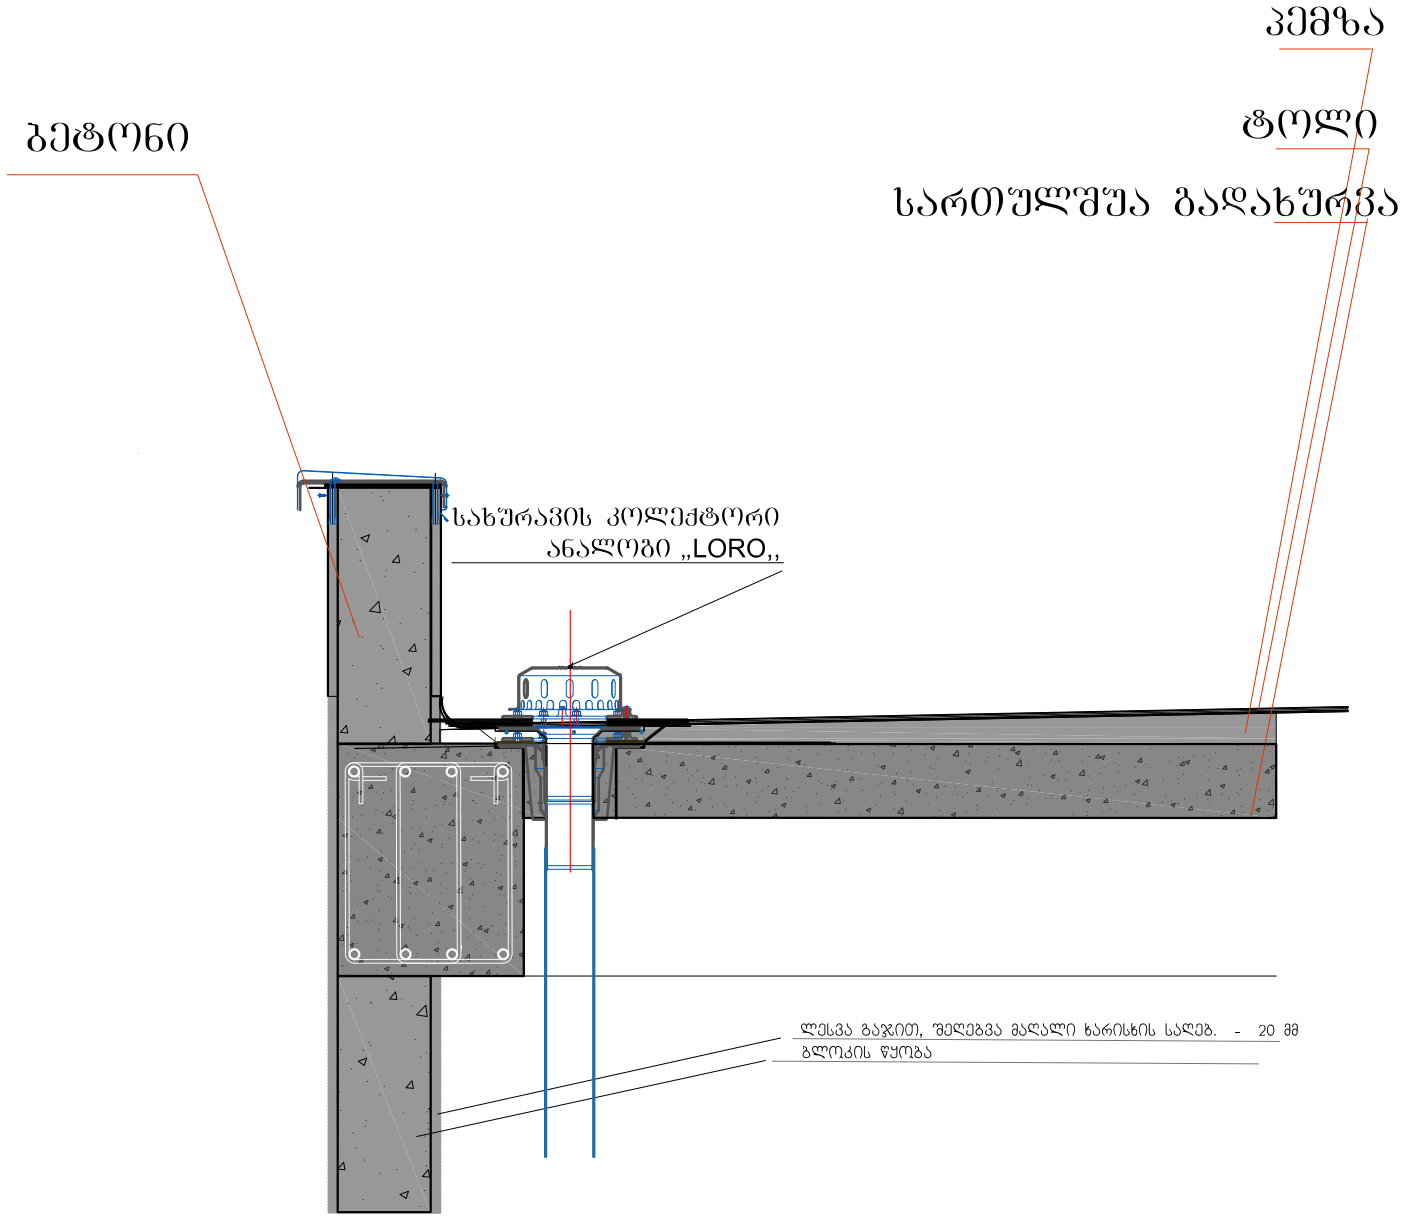

გადახურვა
მასშ.: 1:25

დამკვეთი:	შპს ეკო გრუპი		"მრავალფუნქციური კომპლექსი"	დაკვეთა:	2021	შპს ეკო გრუპი	
დირექტორი	დავით გიჟინაშვილი		ფ. დასახელება	მ-ბი	სტადია	ფ. №	რაოდ
			დეტალი	მ. 1:50	პს	A-23	25
კრ.ავტორი	გიორგი გამყრელიძე			2021 წ.		A2	

დეტალი - 1

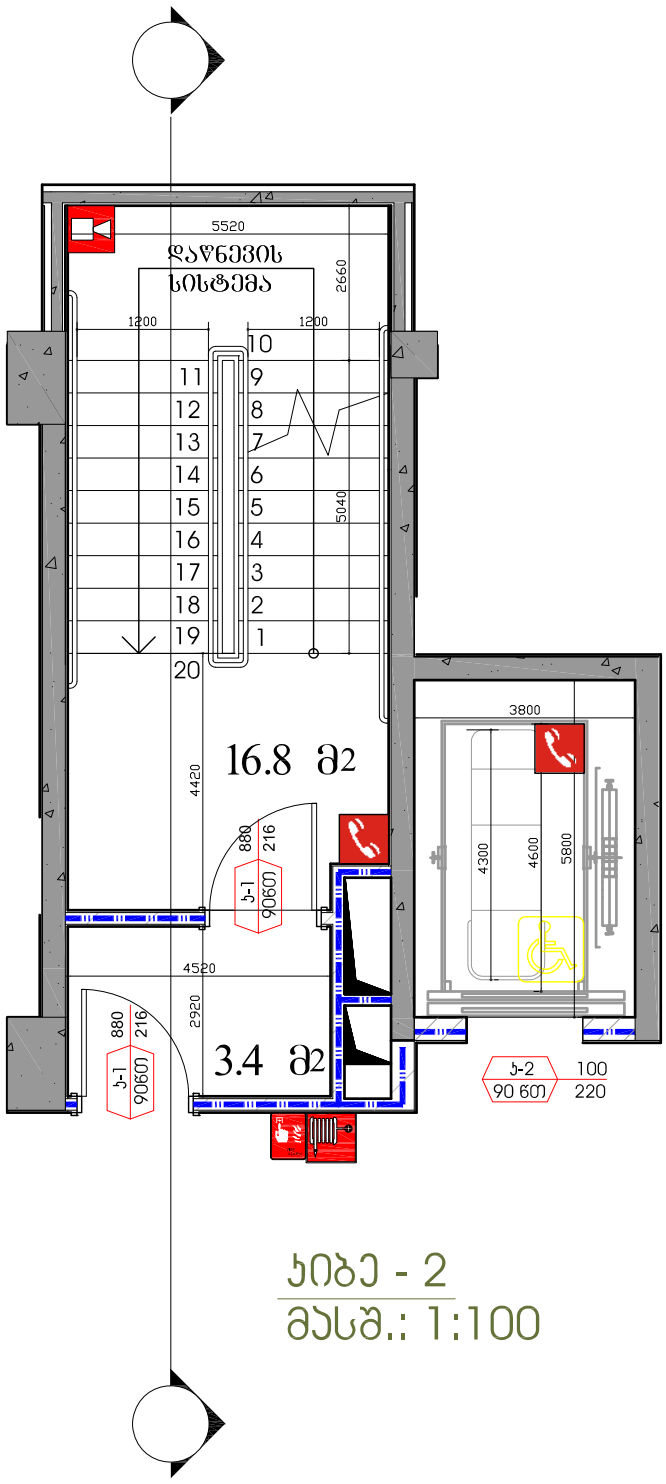

ᲡᲘᲑᲔ - 2
მასშ.: 1:100

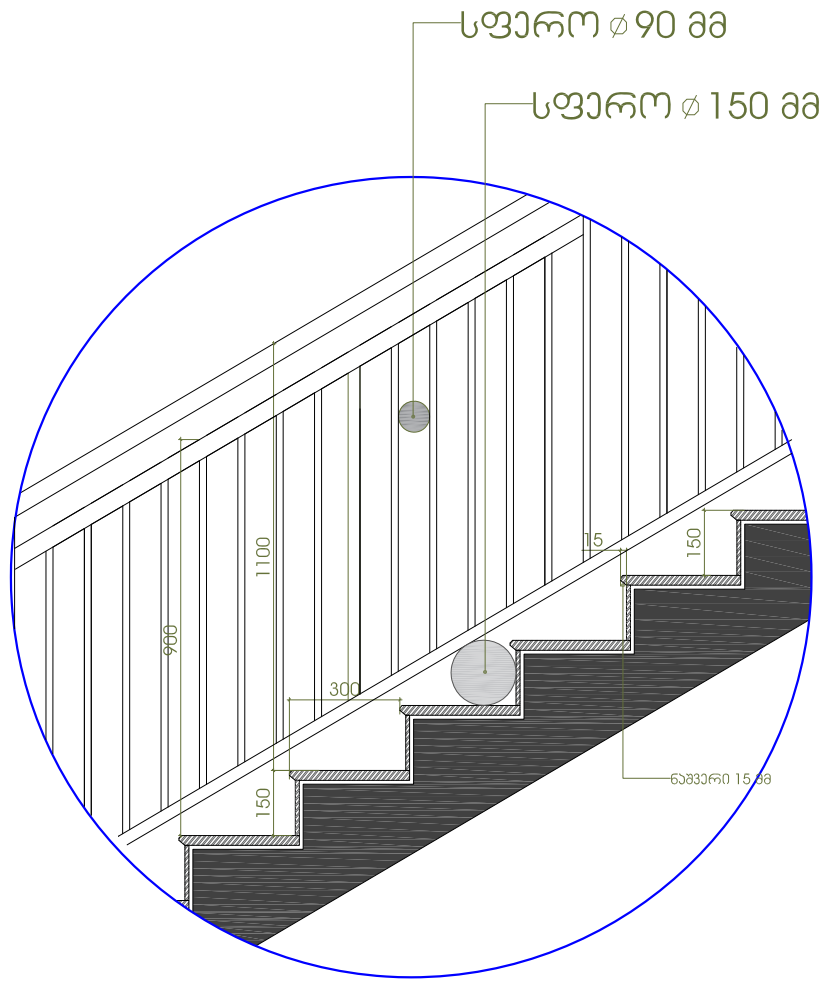

დეტალი - 1
მასშ.: 1:30

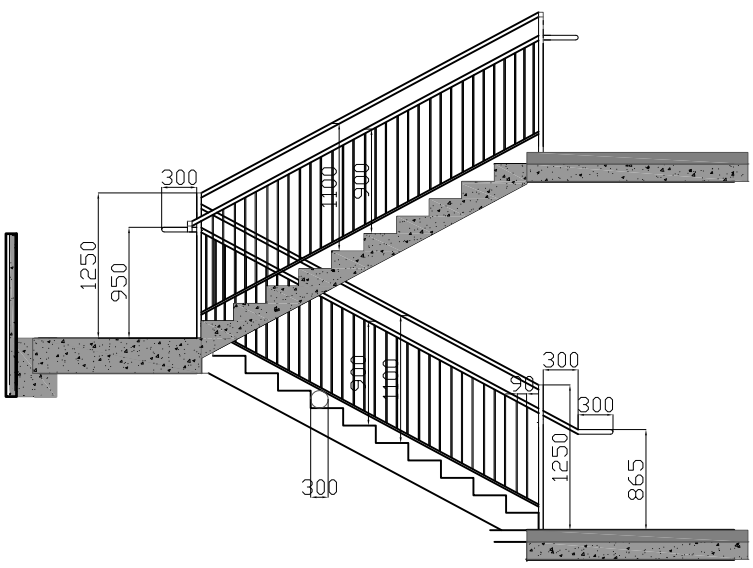

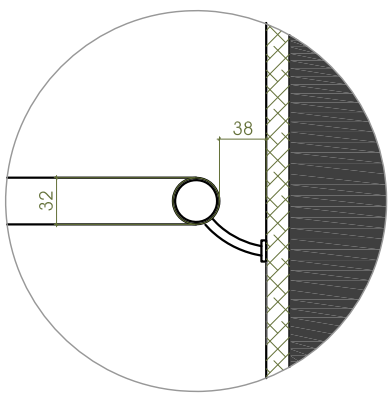

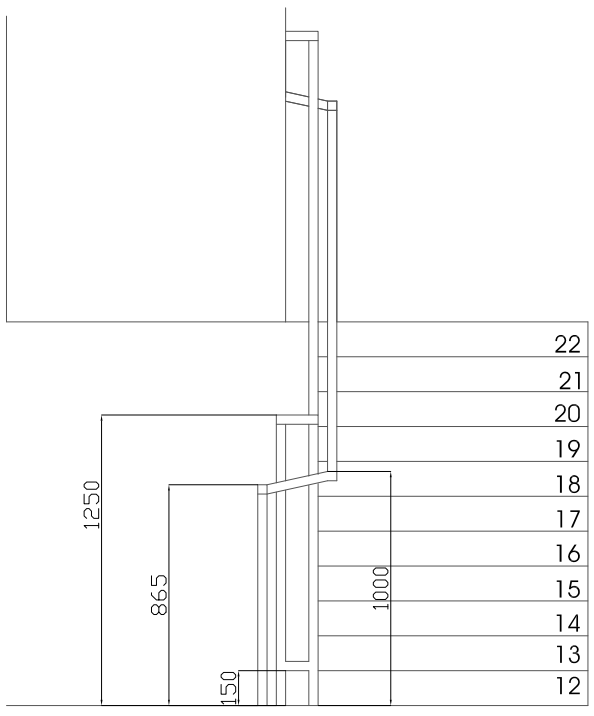

დეტალი - 3
მასშ.: 1:10

დამკვეთი:	შპს ეკო გრუპი	"მრავალფუნქციური კომპლექსი"	დაკვეთა:	2021	შპს ეკო გრუპი	
დირექტორი	დავით გიჟინაშვილი	ფ. დასახელება	მ-ბი	სტადია	ფ. №	რაოდ
		დეტალი	მ. 1:50	პს	A-23	25
არ.პატრონი	გიორგი გამყრელიძე		2021 წ.		A2	

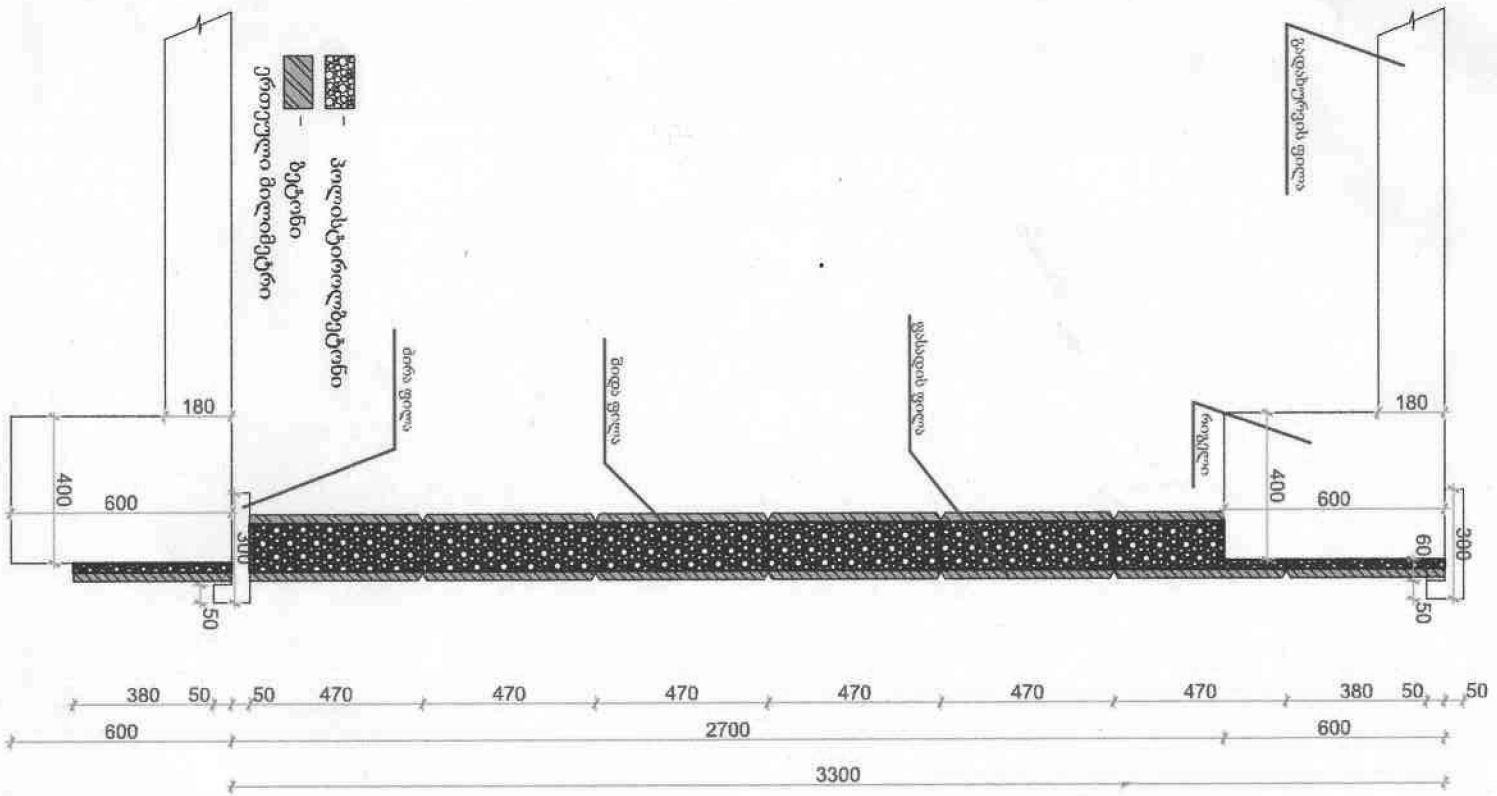
180
400
600
300
50
180
400
600
300
60
50
380
50
50
470
470
470
470
470
470
380
50
50
600
2700
600
3300

ვიზუალიზაცია I

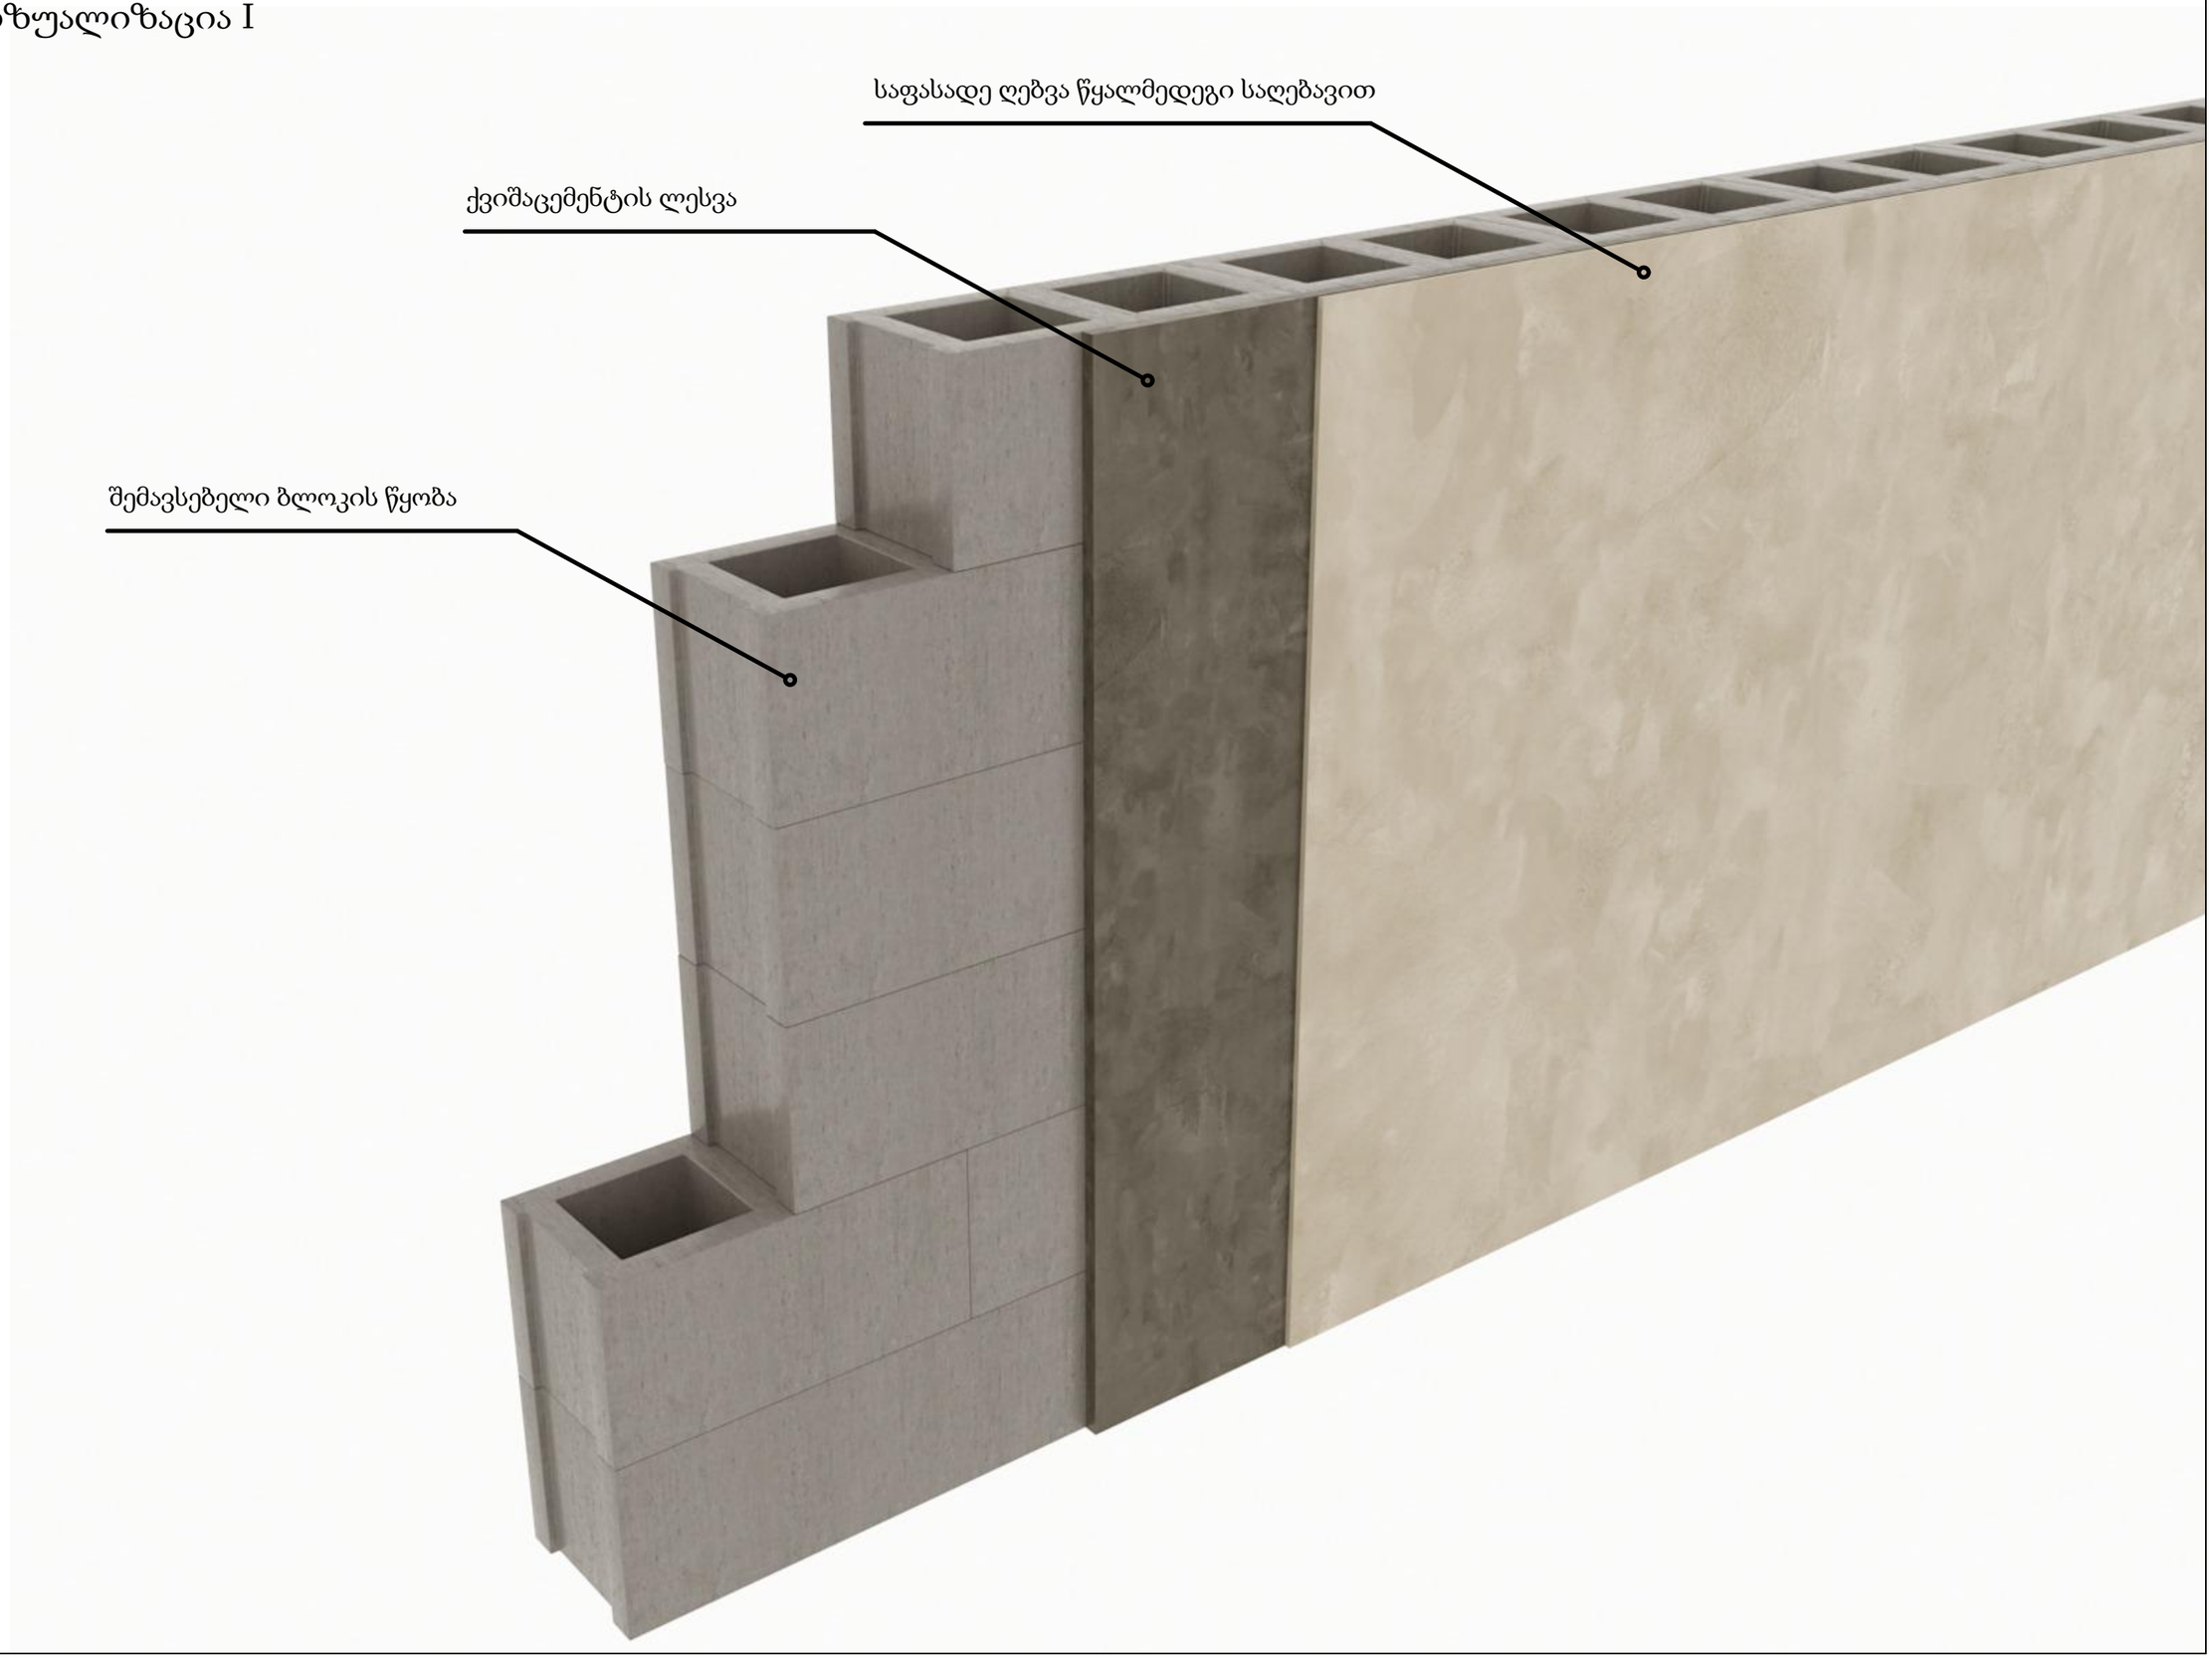

ვიზუალიზაცია II

