შ.პ.ს კირკიტაძე და კომპანია (ს/ნ416294067)


L.T.D "KIRKITADZE & COMPANY"

პეკინის ქ. №27 ტ: 2 37 23 00 მობ: 5 99 56 22 76, ფაქსი: 2 37 23 00

Pekini str. N 27 tel: 2 37 23 00 mob: 5 99 56 22 76, fax: 2 37 23 00

ქალაქი თბილისი, გამზირი მოსკოვი, №2, ნავთლულის რკინიგზის სადგურის მიმდებარე ტერიტორია, (ნაკვ. 002/037), (ს/კ 01.17.12.002.037; 01.17.12.002.021; 01.17.12.002.001) შპს "საქართველოს რკინიგზა"-ს (ID 202886010) და ქ. თბილისის ტვითმმართველი ერთეულის საკუთრებაში არსებული 10245 კვ.მ. 100 კვ.მ. და 320 კვ.მ. არასასოფლო-სამეურნეო დანიშნულების მიწის ნაკვეთების და მისი მიმდებარე ტერიტორიის ტოპოგრაფიული

გეგმა

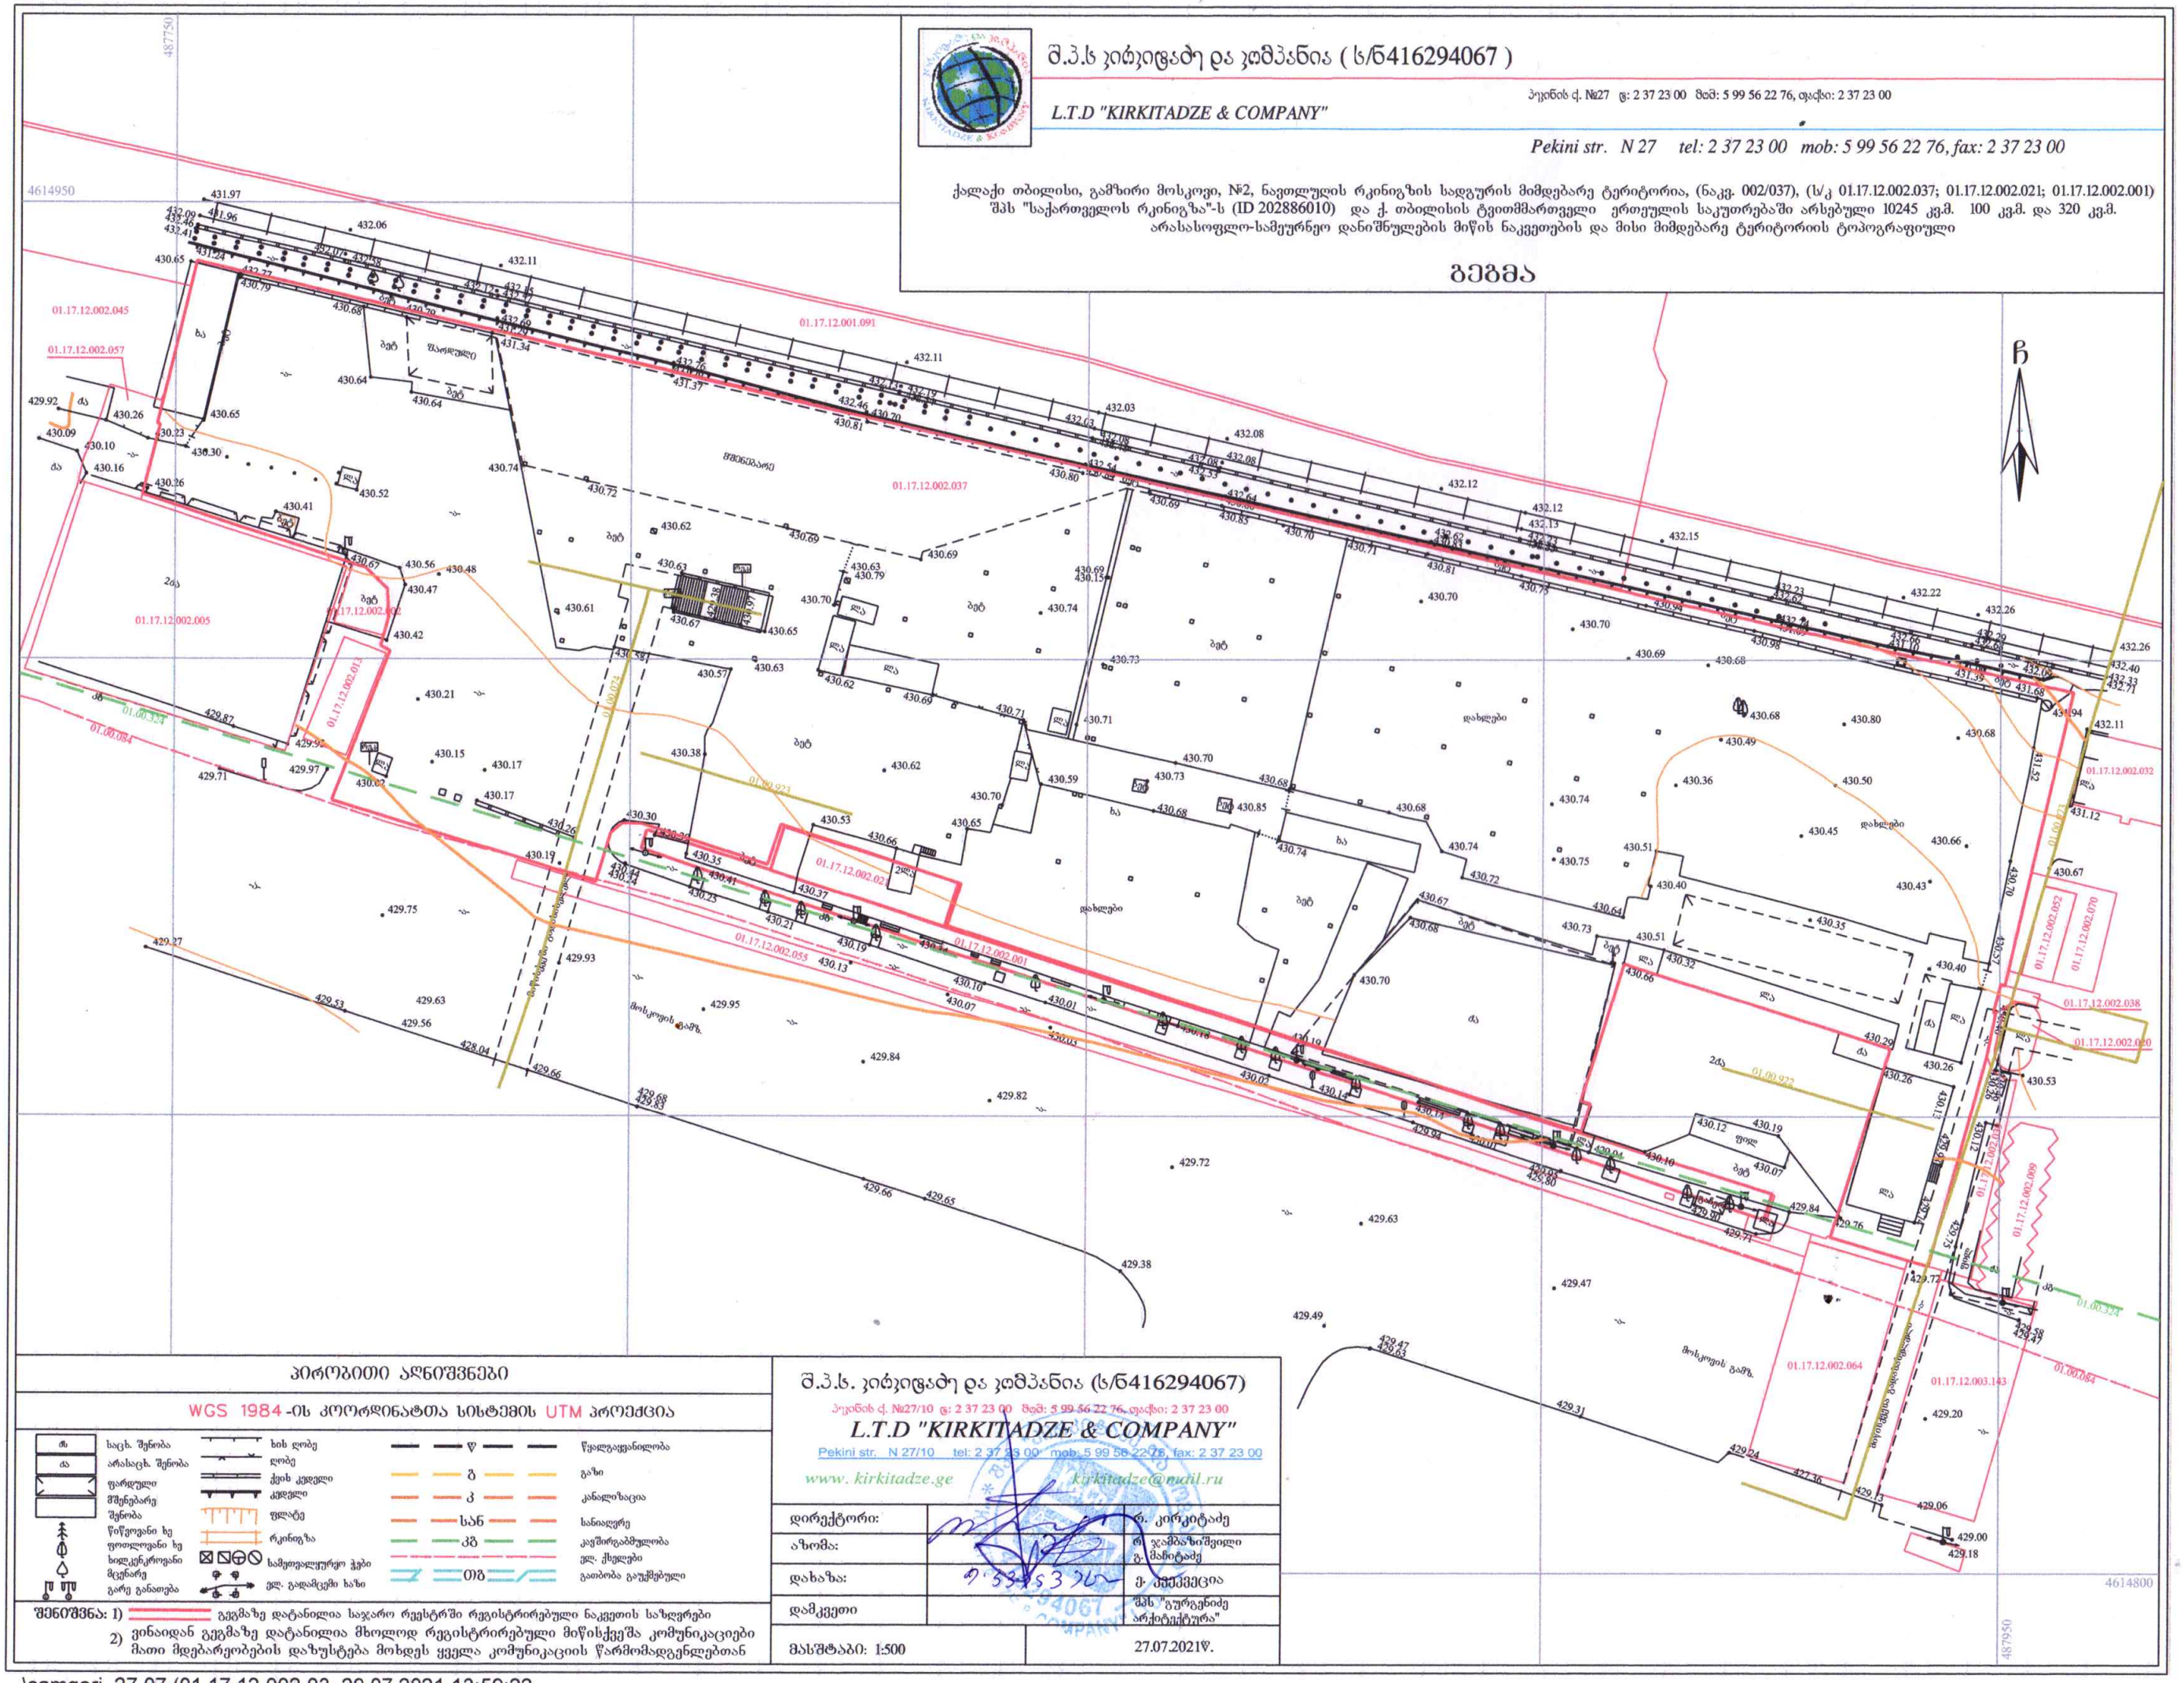

პირობითი აღნიშვნები

WGS 1984-ის კოორდინატთა სისტემის UTM პროექცია

შ	საცხ. შენობა	ხის ღობე	წყალგაყვანილობა
ა	არასაცხ. შენობა	ლობე	გაზი
	ფარდული	ქვის კედელი	
	მშენებარე შენობა	კედელი	კანალიზაცია
	წიწვოვანი ხე	ფლატე	სანაღვრე
	ფოთლოვანი ხე	რკინიგზა	კავშირგაბმულობა
	ხილკენკროვანი მცენარე	სამეფოვალეტრიო ჭები	ელ. ქსელები
	გარე განათება	ელ. გადამცემი ხაზი	

შენიშვნა: 1) გეგმაზე დატანილია საჯარო რეესტრში რეგისტრირებული ნაკვეთის საზღვრები

2) ვინაიდან გეგმაზე დატანილია მხოლოდ რეგისტრირებული მიწისქვეშა კომუნიკაციები მათი მდებარეობების დაზუსტება მოხდეს ყველა კომუნიკაციის წარმომადგენლებთან

შ.პ.ს. კირკიტაძე და კომპანია (ს/ნ416294067)

პეკინის ქ. №27/10 ტ: 2 37 23 00 მობ: 5 99 56 22 76, ფაქსი: 2 37 23 00

L.T.D "KIRKITADZE & COMPANY"

Pekini str. N 27/10 tel: 2 37 23 00 mob: 5 99 56 22 76, fax: 2 37 23 00

www. kirkitadze.ge kirkitadze@mail.ru

დირექტორი:	რ. კირკიტაძე
ახორა:	რ. ჯამბაზიშვილი გ. მანიტაძე
დახაზა:	ქ. ქუქქეცია
დამკვეთი	შპს "გურგენიძე არქიტექტურა"
მასშტაბი: 1:500	27.07.2021წ.