
საქართველო
# ქ. თბილისის მერია
## სსიპ თბილისის არქიტექტურის სამსახური

ქ.თბილისი, ძველი-თბილისის რაიონი, ლადიძის ქ. №12

არსებული 3031კვ.მ. არასასოფლო-სამეურნეო დანიშნულების მიწის ნაკვეთის


# გეგმა

| სიტუაციური სქემა | მასშტაბი: 1:2000 |
|---|---|

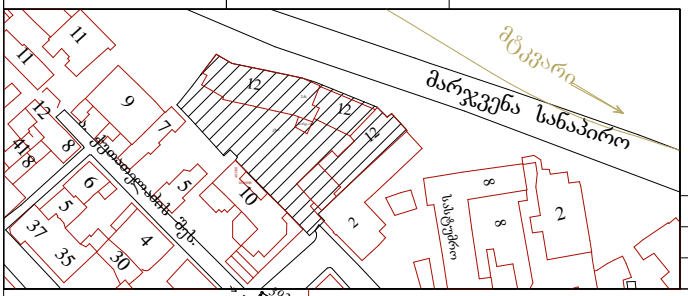


მიწის ნაკვეთის საზღვრების მოშზადების და საინვესტიციო განყოფილება

| | | |
|---|---|---|
| განყოფილების უფროსი | | |
| მთავარი სპეციალისტი | | |

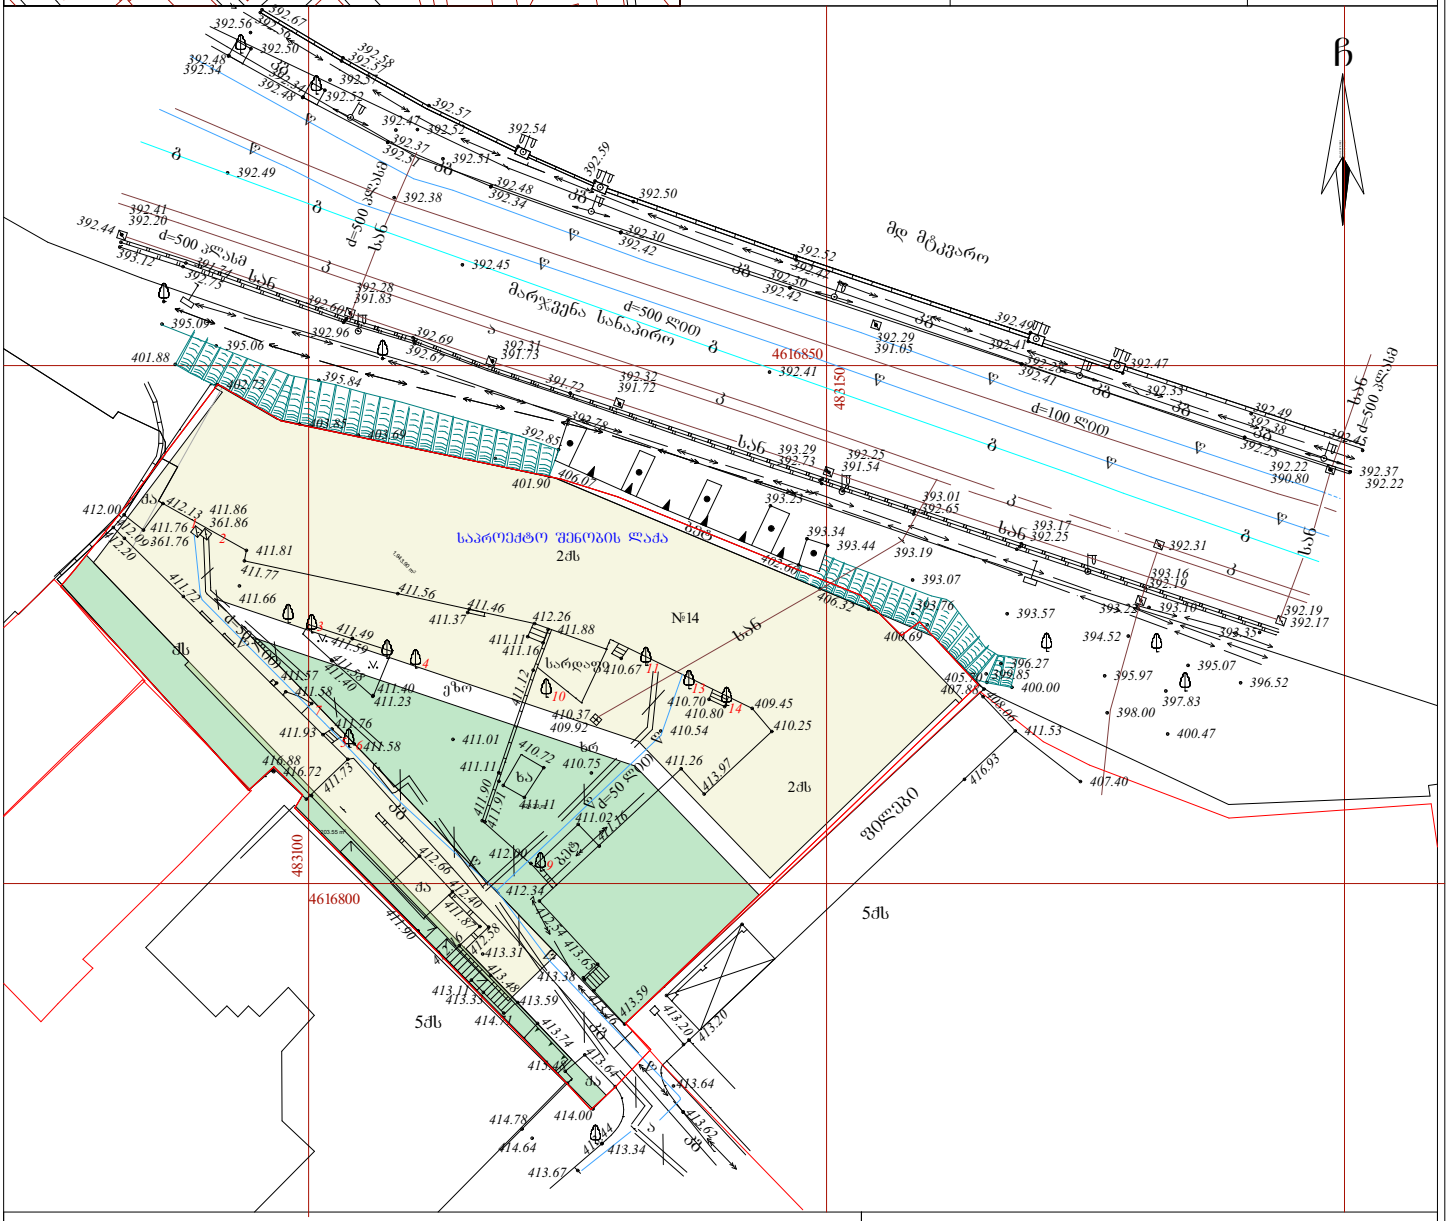


## პირობითი აღნიშვნები

WGS 1984-ის კოორდინატთა სისტემის UTM პროექცია

| | | | |
|---|---|---|---|
| ძს | საცხ. შენობა | ხის ღობე | წყალგაყვანილობა |
| ას | არასაცხ. შენობა | ქვის ღობე | გაზი |
| | ფარდული | ქვის კედელი | კანალიზაცია |
| | მშენებარე შენობა | კედელი | სანიაღვრე |
| | სატრანსფორ. ჯიხური | ფლატე | კავშირგაბმულობა |
| | ხეები | რკინიგზა | ელ. ქსელები |
| | გარე განათება | სამთვალყურეო ჭები | გათბობა, გაუქმებული |
| | | ელ. გადამცემი ხაზი | |

შენიშვნა:1) ——— ნაკვეთის საზღვარი (თუ იგი არის ნახაზზე) მითითებულია დამკვეთის მიერ

2) მიწის სამუშაოების შესრულებისას შეატყობინეთ კომუნიკაციის წარმომადგენლებს


S.p.s. "kirkitaZe da kompania" (s/n4162940067)

pekinis q. #27/10 t: 37 46 49 mob: 8 99 56 22 76, faqsi: 37 23 00

*L.T.D "KIRKITADZE & COMPANY"*

Pekini str. N 27/10 tel: 37 46 49 mob: 8 99 56 22 76, fax: 37 23 00

www. kirkitadze.ge kirkitadze@mail.ru


| | | |
|---|---|---|
| დირექტორი: | | რ. კირკიტაძე |
| აზომა: | | მ. ბასილაძე |
| დახაზა: | | ხ. ქართველიშვილი |
| დამკვეთი | შპს "ჯორჯიან დეველოპმენტ გრუპ" | |
| მასშტაბი: 1:500 | | 25.01.2016წ. |