
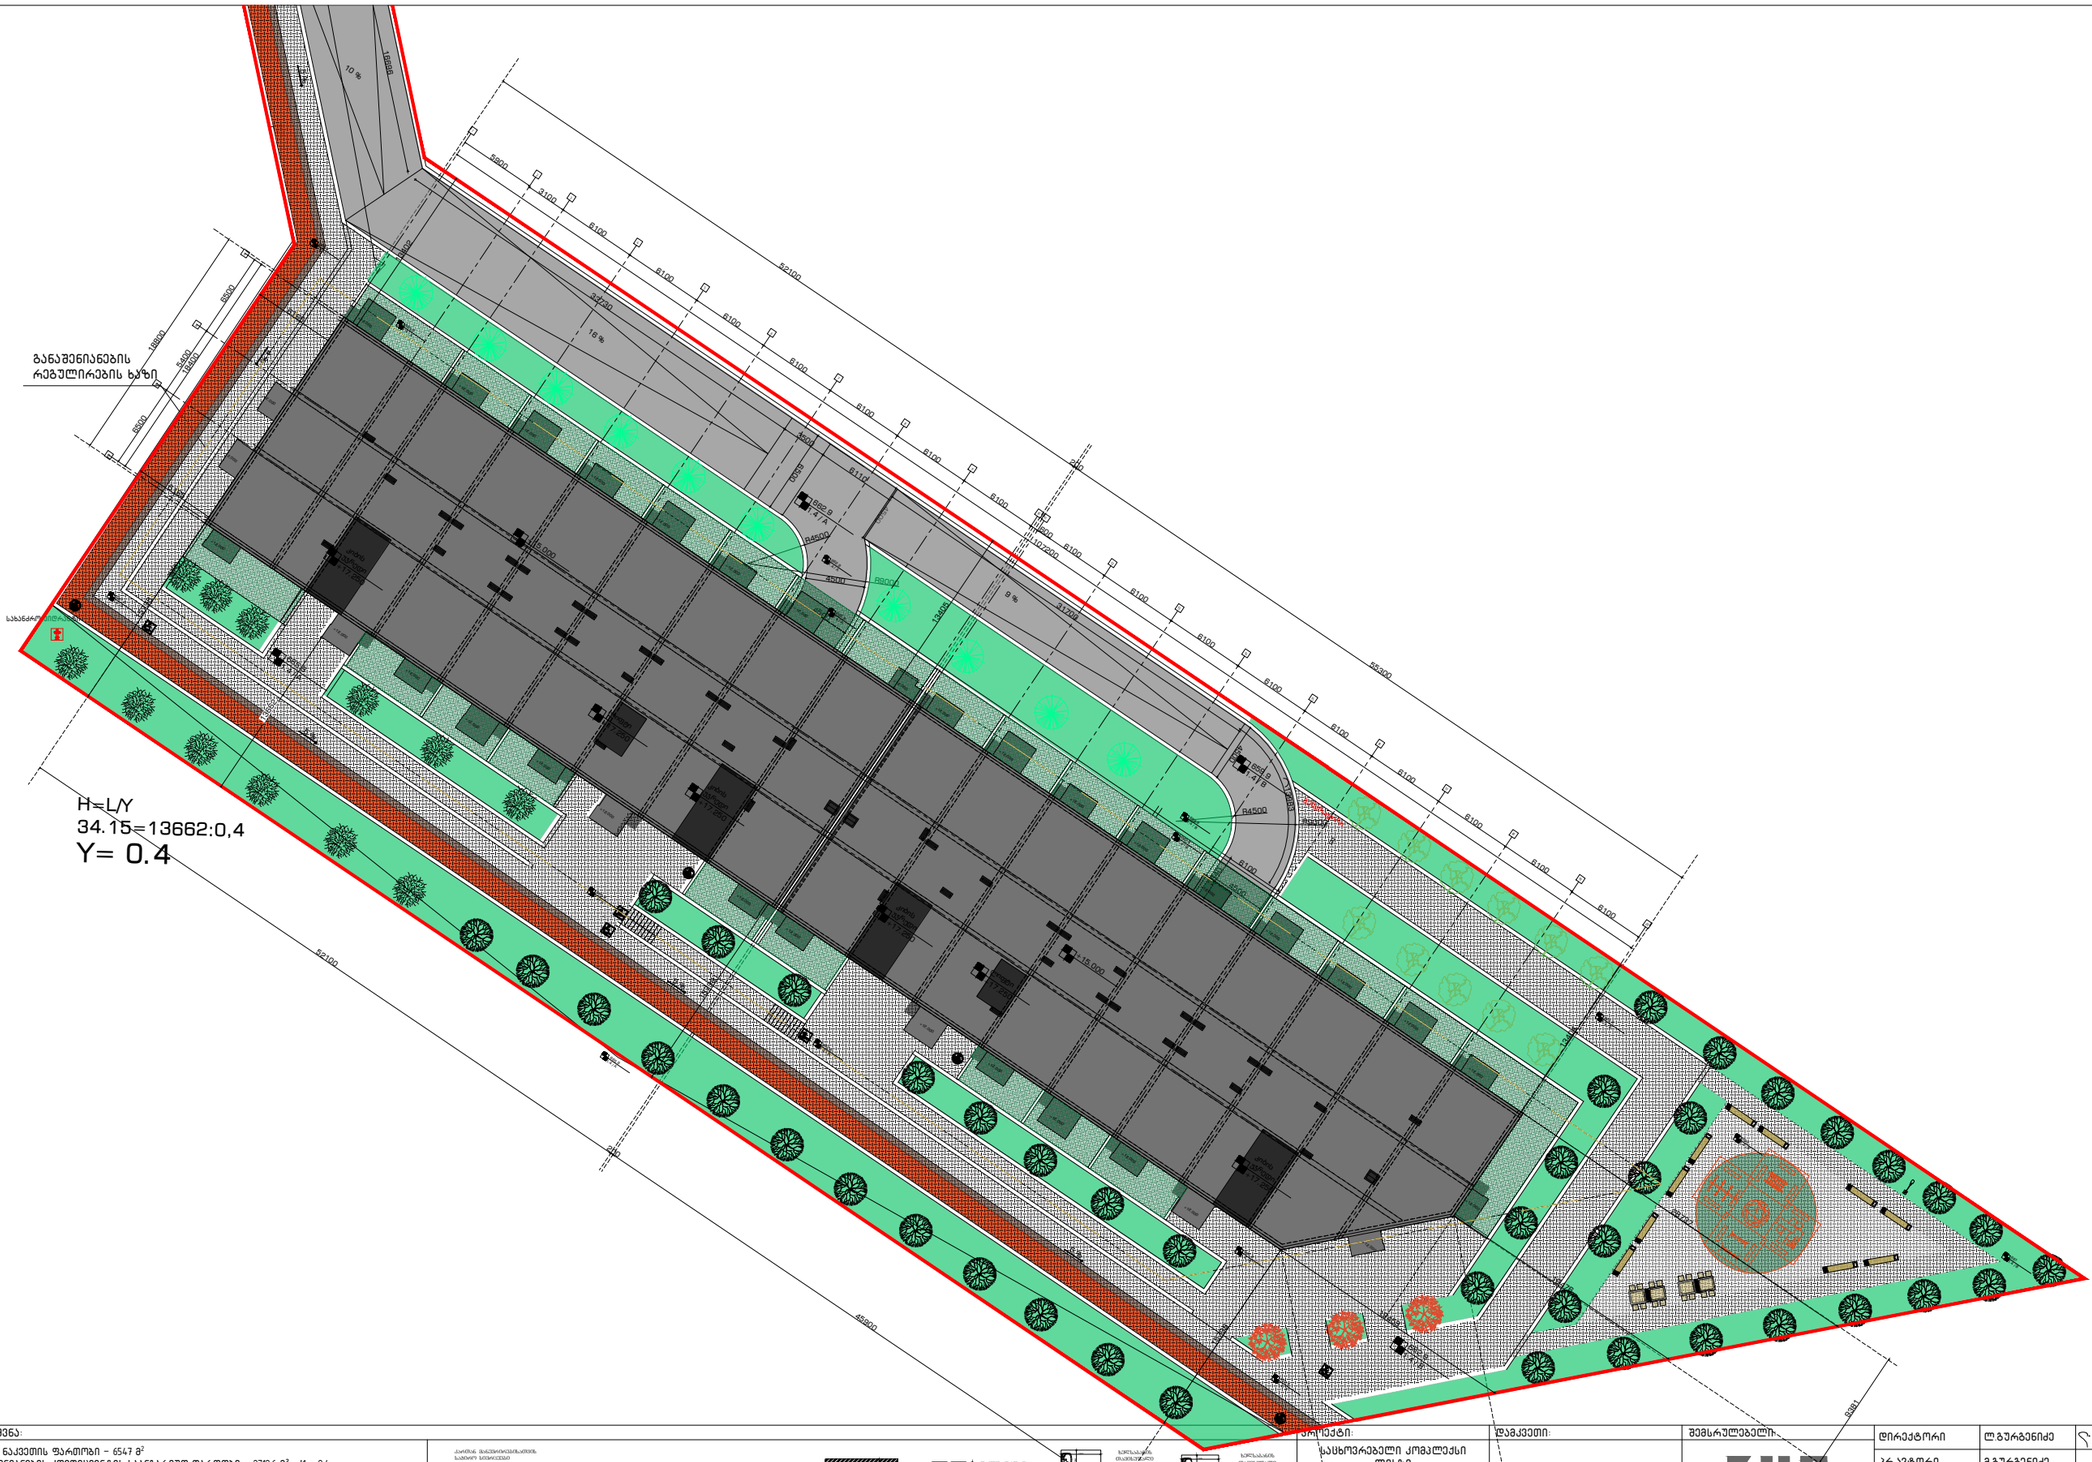




გენ გეგმა:	შენიშვნა:
	მიწის ნაკვეთის ფართობი – 6547 მ² განაშენიანების კოეფიციენტის საანგარიშო ფართობი – 2712.6 მ², კ1 = 0.4 განაშენიანების ინტენსივობის კოეფიციენტის საანგარიშო ფართობი – კ2 10101,7 კ2 = 1.5 განწვანების კოეფიციენტის საანგარიშო ფართობი – 1964 მ², კ3 = 0.3 ქარაქები იხილეთ მცსაბამის ფურცლებზე.

პროექტი:	საცხოვრებელი კომპლექსი ლისზე საქართველოში ს.კ 72.16.33.021
ნახაზი:	სიმაღლის განსაზღვრა
დამკვეთი:	შპს "გარინ დეველოპმენტი" ს/კ 204 452 412
მემსრულებელი:	GURGENIDZE architecture

დირექტორი	ლ.გურგენიძე		
პრ.ექტორი	მ.გურგენიძე		
არქიტექტორი	ლ.გურგენიძე		
არქიტექტორი	თ.ჩხაიძე		

ფორმატი	მასშტაბი	სტადია	თარიღი	ფურც.
A0	1:100	შპ	18.10.21	

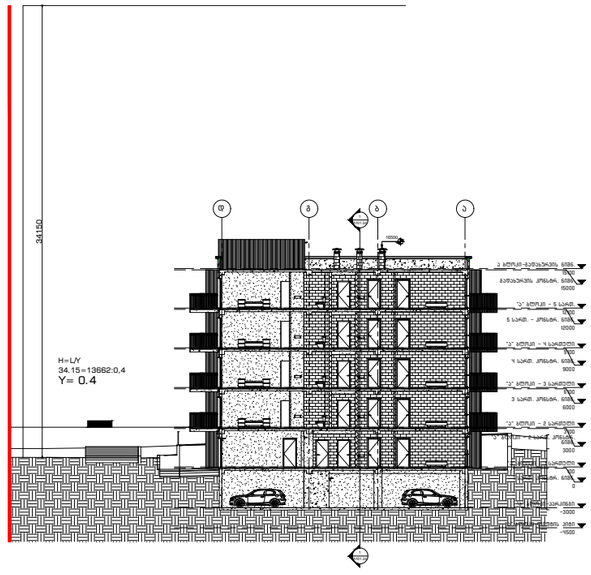

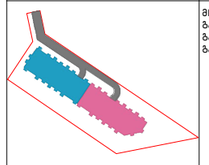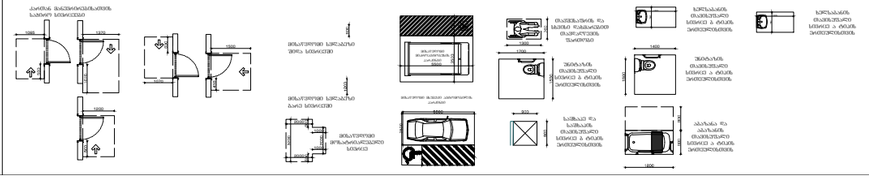გენ გეგმა:	შენიშვნა:		პროექტი:	დამკვეთი:	შემსრულებელი:	დირექტორი	ლ გურგენიძე		
	მინის ნაკეთობის ფართობი – 6547 მ² განათებიანების კოეფიციენტის საანგარიშო ფართობი – 2712.6 მ²; კ1 = 0.4 განათებიანების ინტენსივობის კოეფიციენტის საანგარიშო ფართობი – კ2 10101.7 კ2 = 1.5 გამწვანების კოეფიციენტის საანგარიშო ფართობი – 1964 მ²; კ3 = 0.3 ქარსაცმი ისპილთ შესაბამის ფუძისლებზე.		საცხოვრებელი კომპლექსი ლისზე სექტორი 1.4 ს.კ 72.16.33.021 ნახაზი: სიმაღლის განსაზღვრა	შპს "გარინ დეველოპმენტი" ს/კ 204 452 412	GURGENIDZE architecture	პრაქტორი	მ.გურგენიძე		
						არქიტექტორი	ლ.გურგენიძე		
						არქიტექტორი	თ.ჩხაიძე		
						ფორმატი	მასშტაბი	სტადია	თარიღი	ფურც.
						A0	1:100	შპ	18.10.21	A-401