
ჭრილი I - I ღერძებში

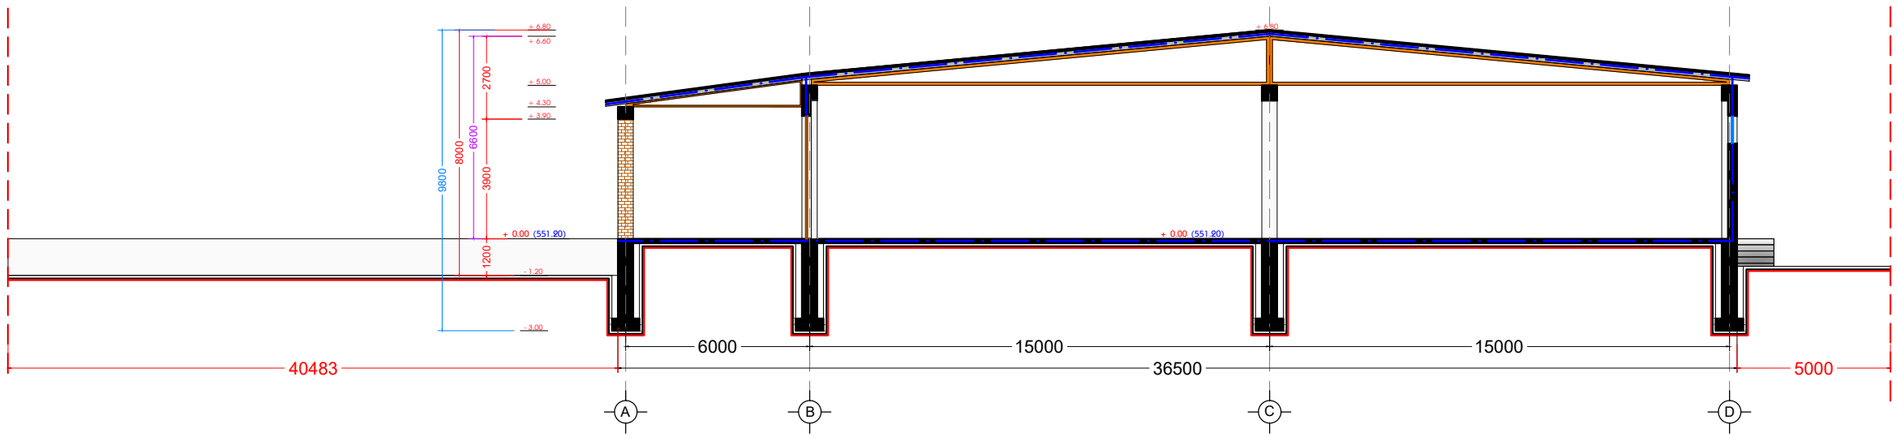


ინდ. მეწარმე		მ. ჯაჯანაძე
არქიტექტორი		მ. ჯაჯანაძე
მეასრულა		მ. ჯაჯანაძე


მისამართი.
ქ. თბილისი, სოფ. დიდი ლილო
ს/ს 81.08.17.818

არქიტექტურული ნაწილი

არქიტექტორ-დიზაინერი ი.მ მამუკა ჯაჯანაძე

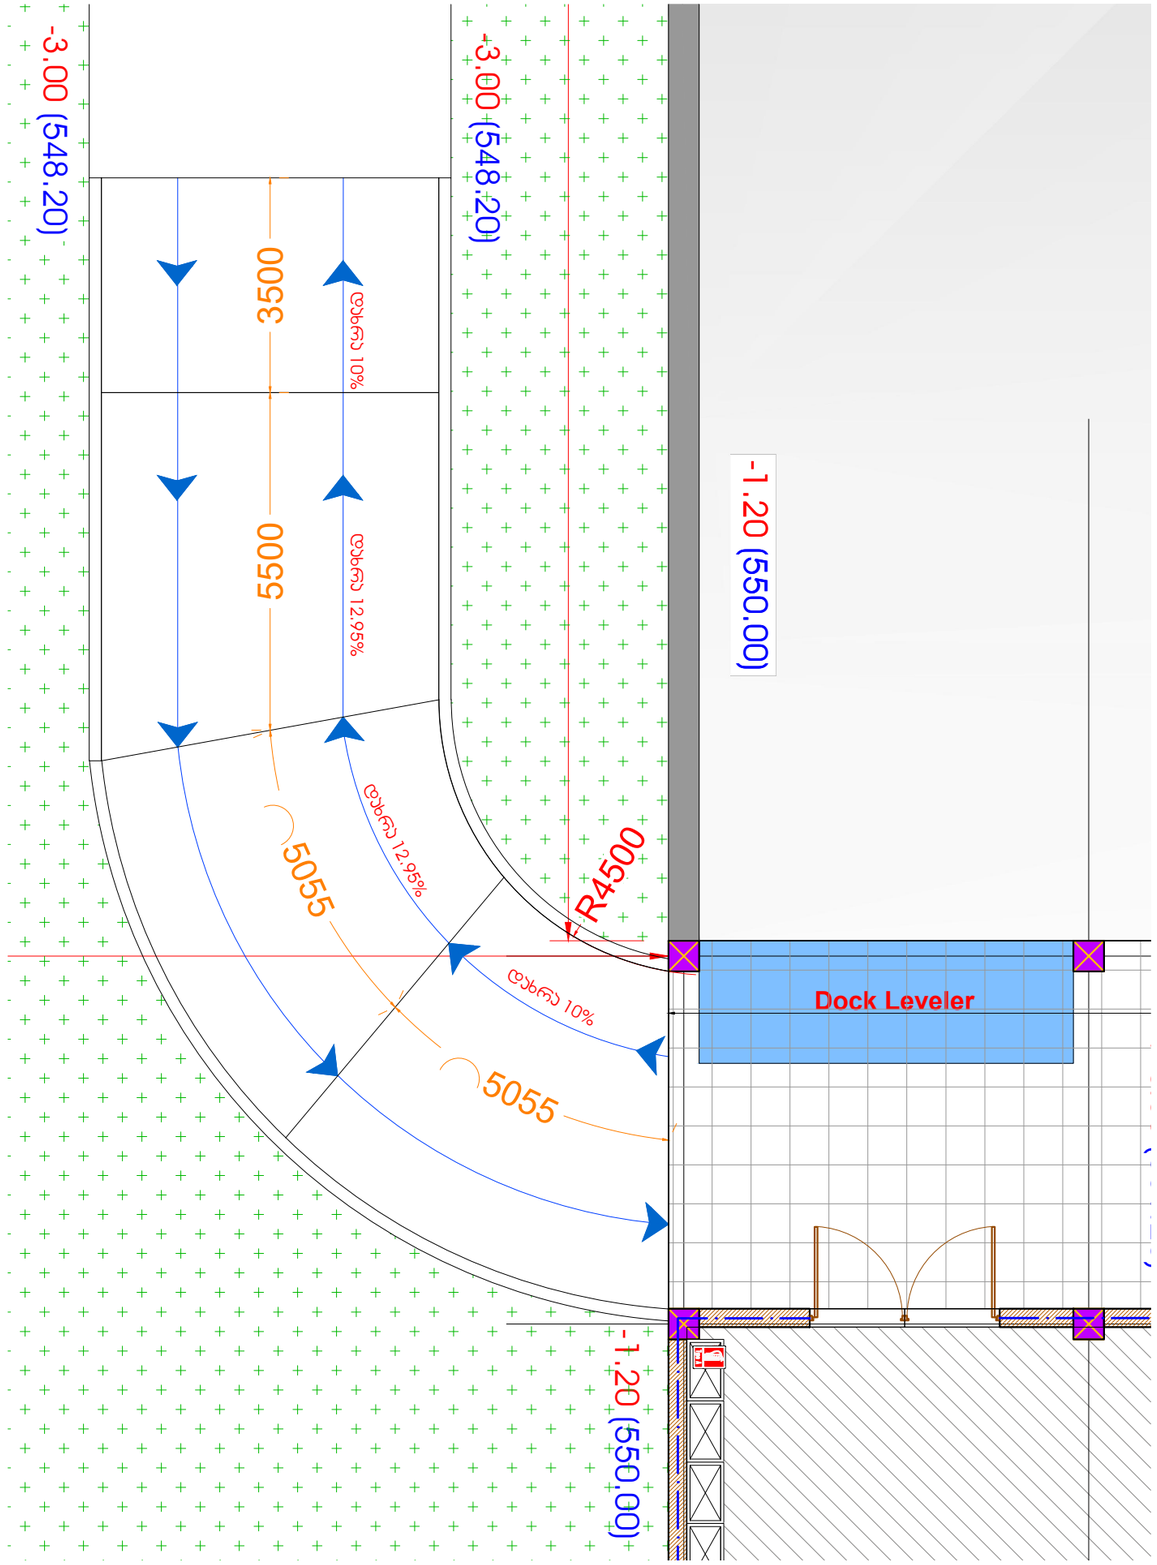

მ: 1:100

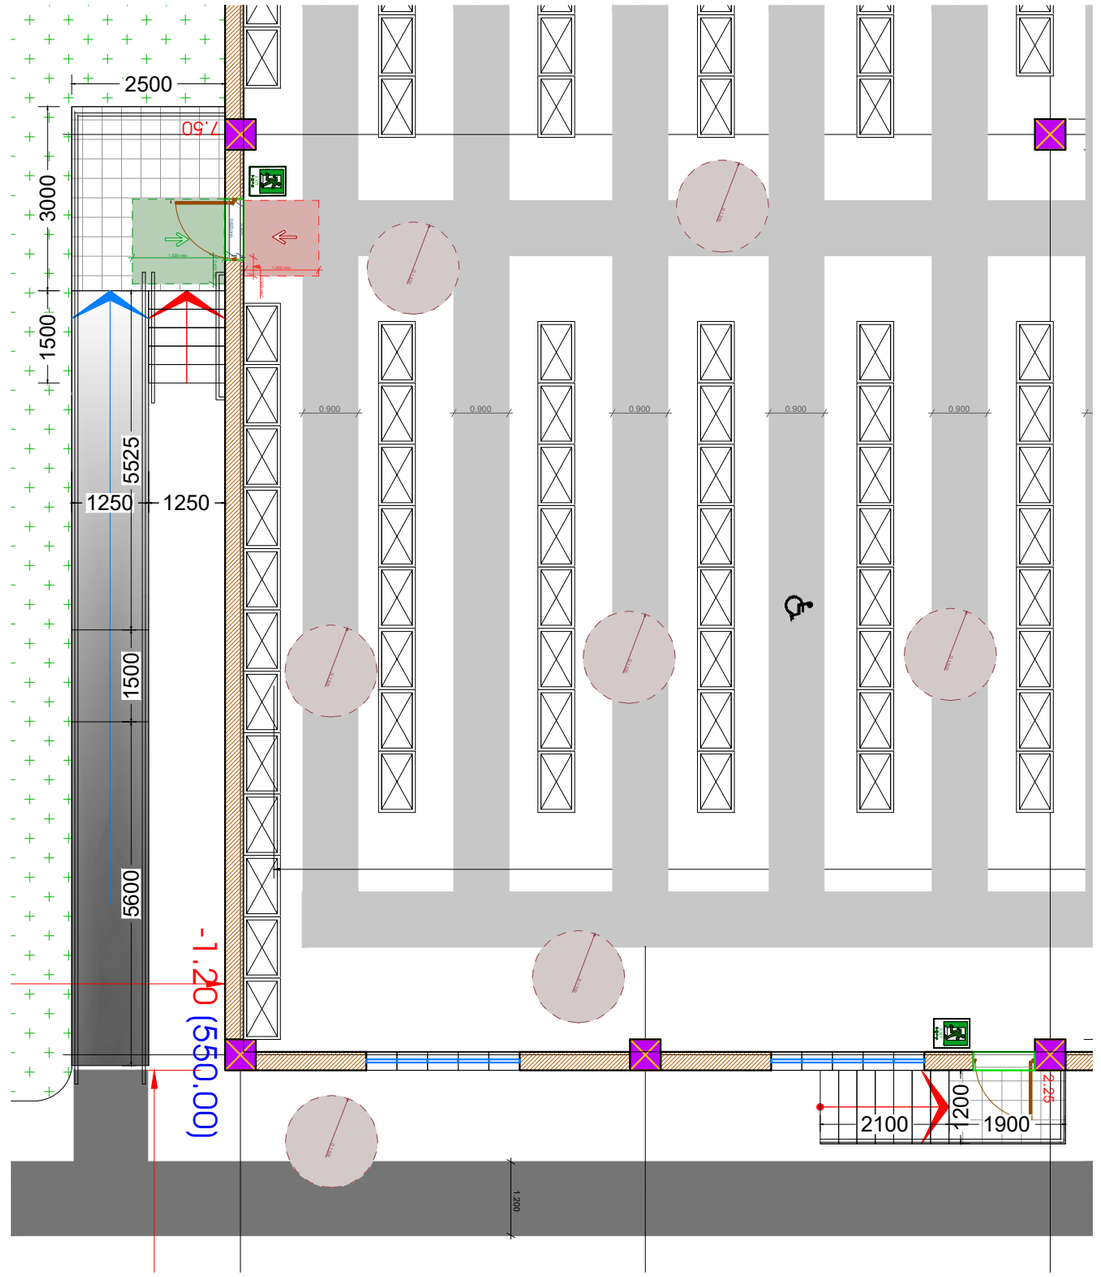

მ: 1:100

დეტალიზაცია

ინდ. მეწარმე		მ. ჯაჯანაძე
არქიტექტორი		მ. ჯაჯანაძე
მეპასრულა		მ. ჯაჯანაძე

მისამართი.
ქ. თბილისი, სოფ. დიდი ლილო
ს/ს 81.08.17.818

არქიტექტურული ნაწილი

არქიტექტორ-დიზაინერი ი.მ მამუკა ჯაჯანაძე