

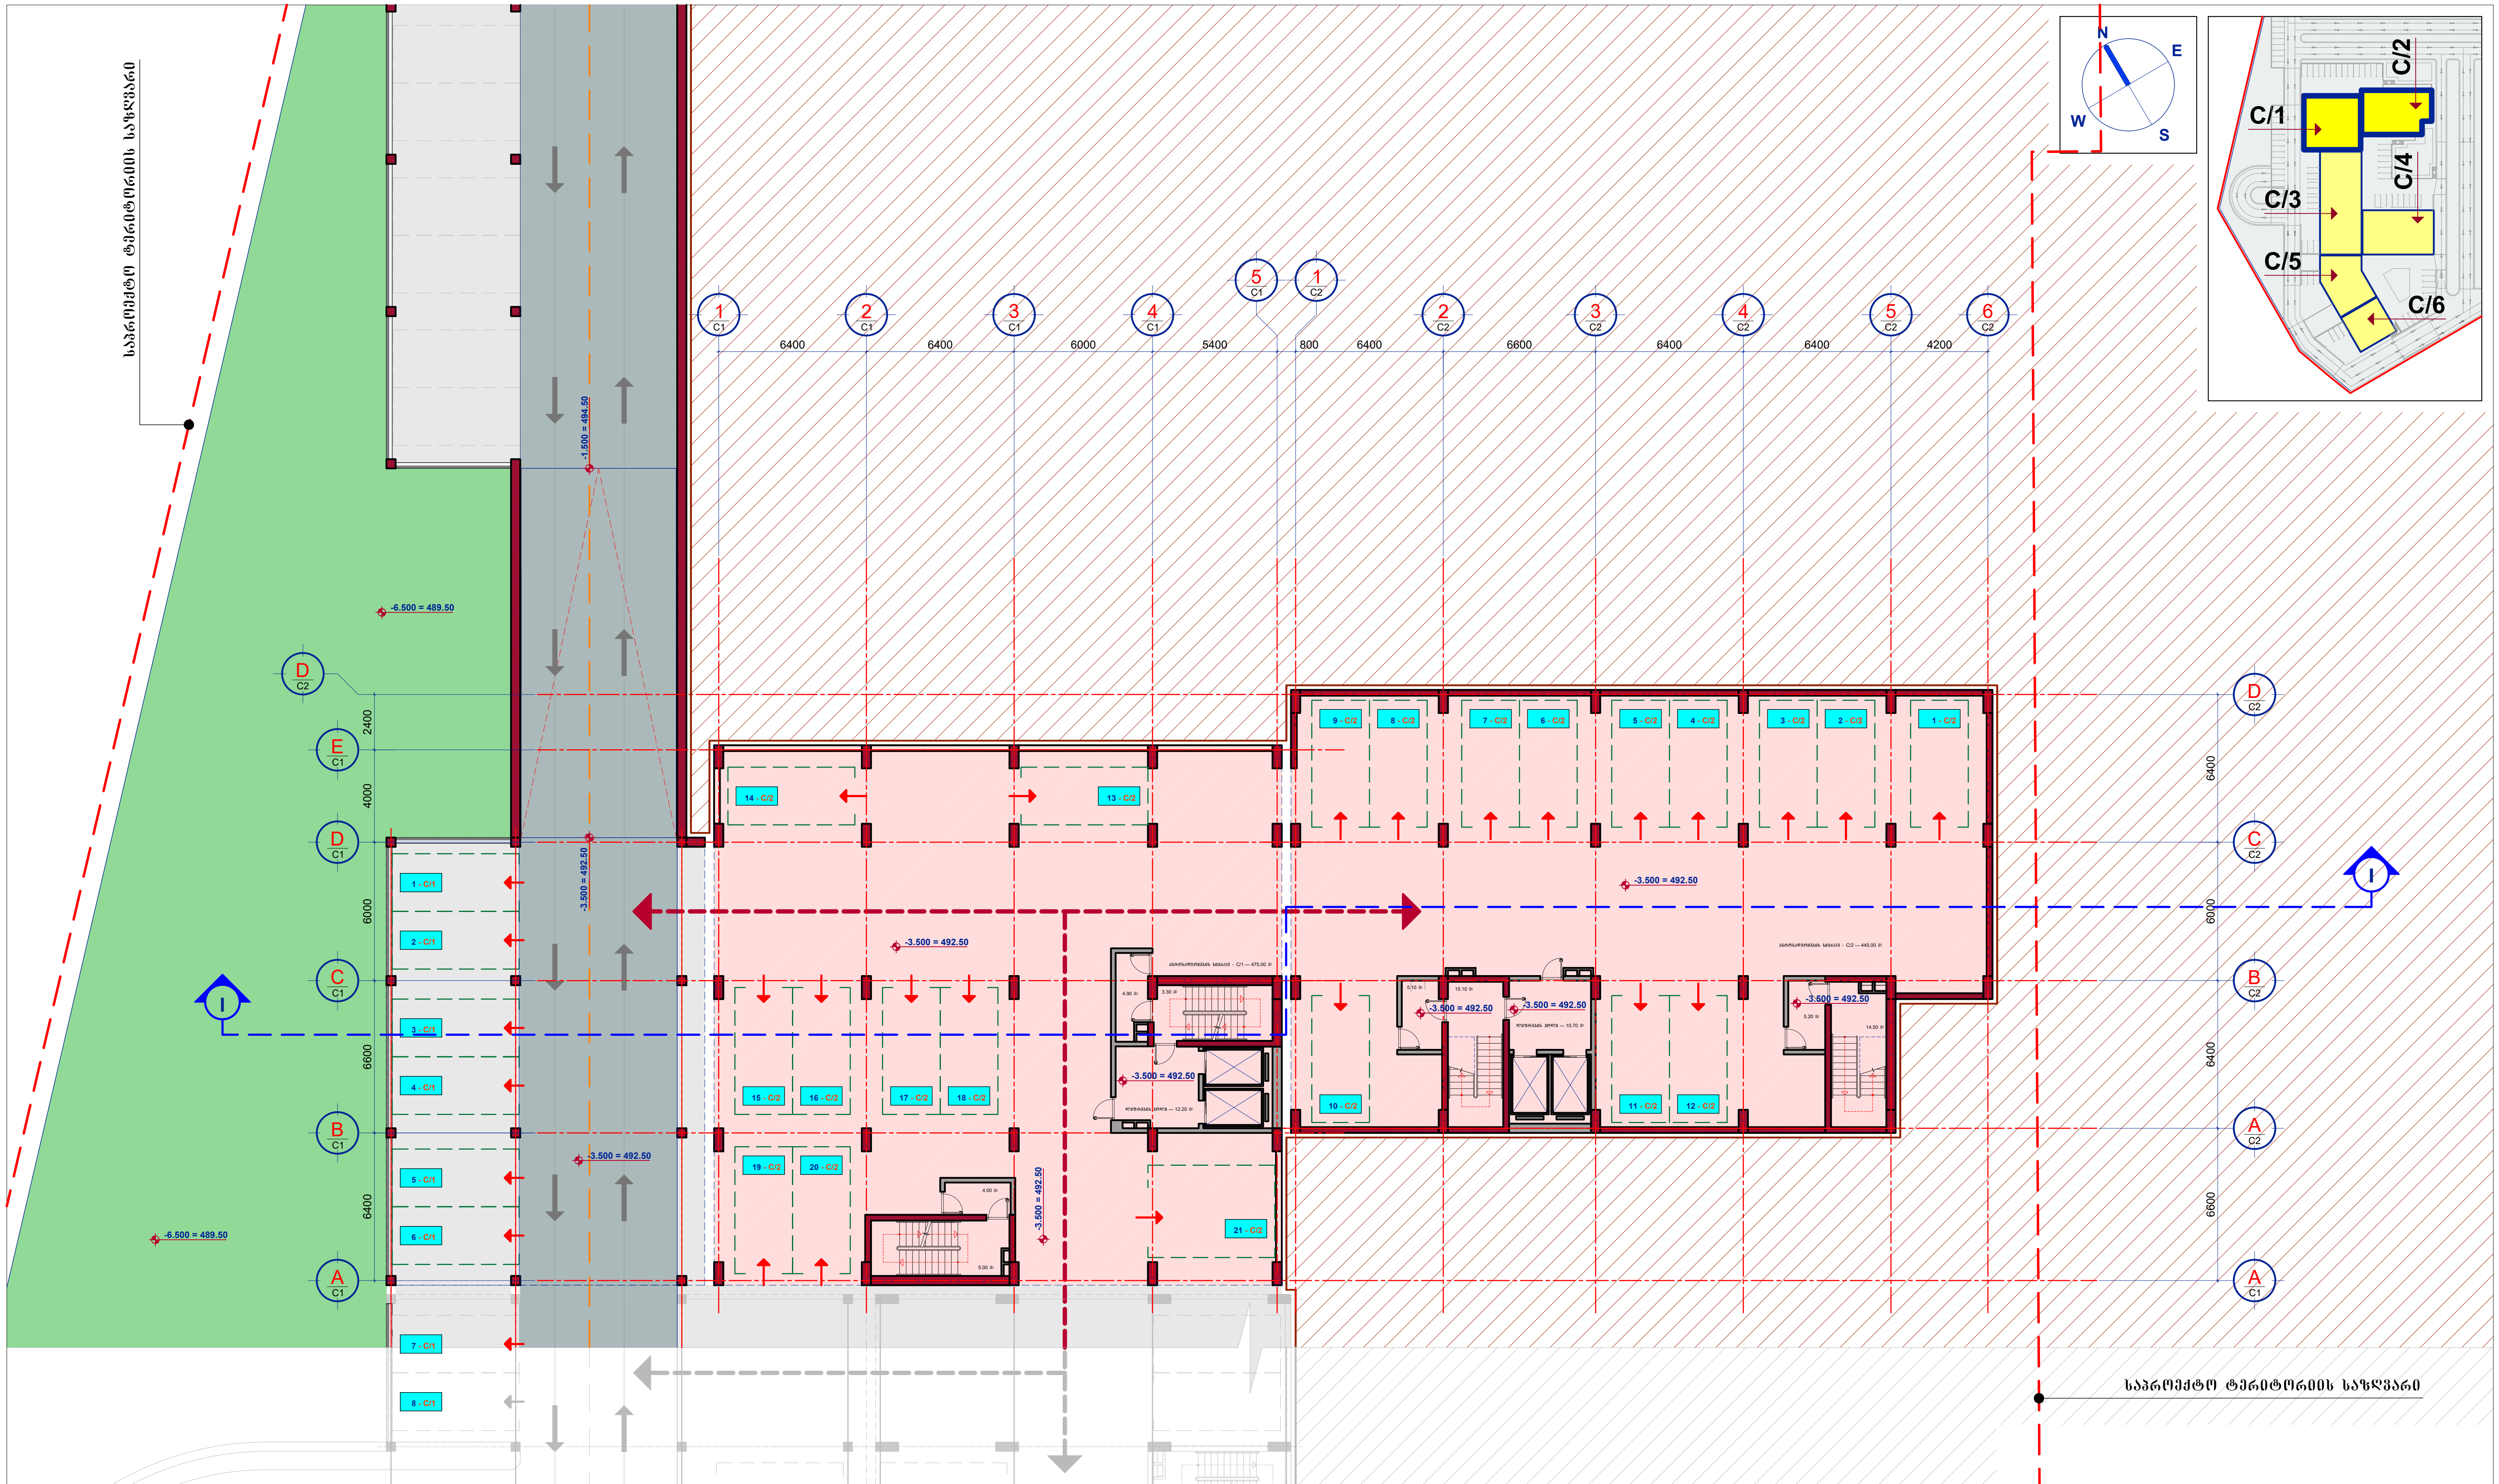

შ.პ.ს. ,, ჯიდი + ,,

საიდენტიფიკაციო კოდი --- 438 731 990

მრავალბინიანი საცხოვრებელი სახლი

თბილისი. დიდი დიღომი --- ს.კ. 01.10.07.007.141

არქიტექტურული ნაწილი

C/1. C/2.

-1 სართულის გეგმა --- -3.500 ნიშნულზე

დირექტორი	----------	შ.ქუთათელაძე
პრ. არქიტექტორი	----------	ნ.კამკამიძე
პრ. არქიტექტორი	----------	ვ.ჭელიძე

ქ.თბილისი --- 2021 წ. | **AR - 0047 -- 004**

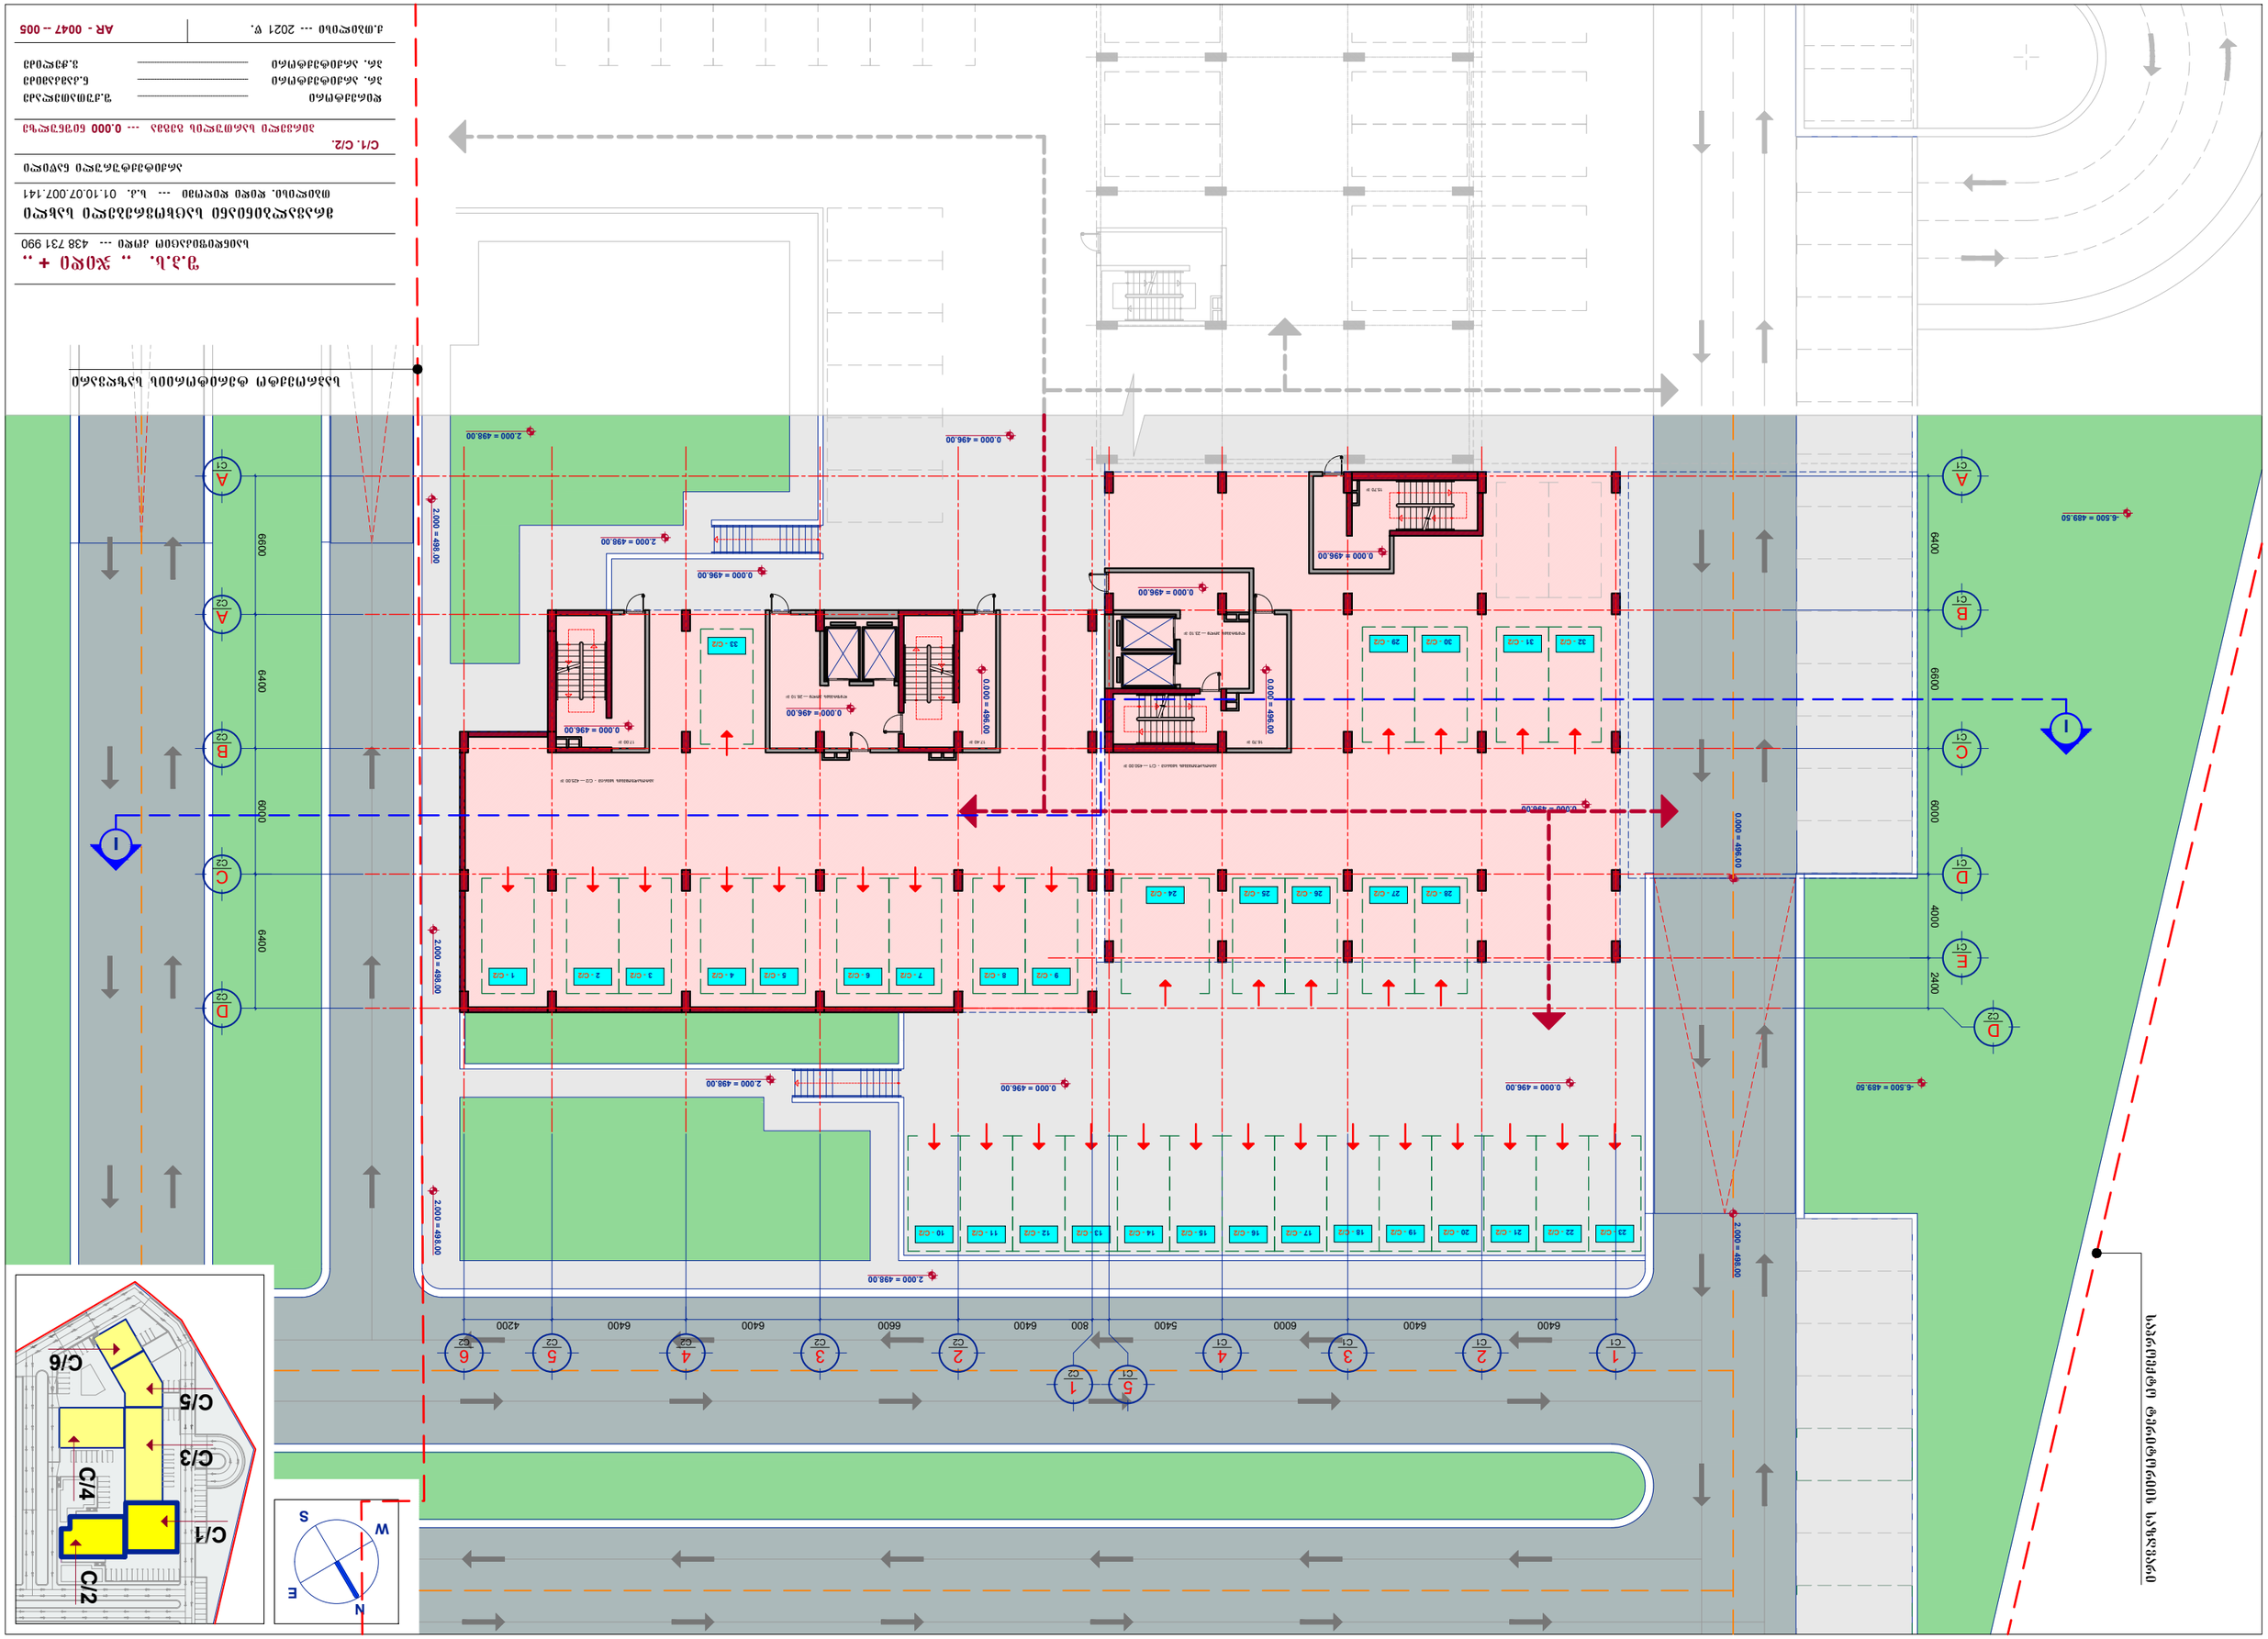




















C/1, C/2.







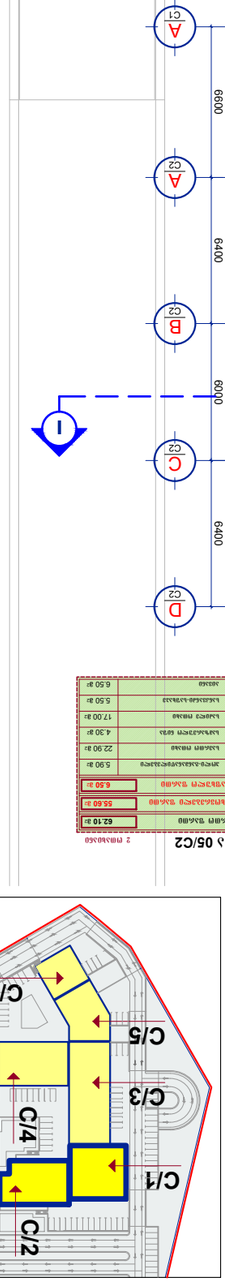

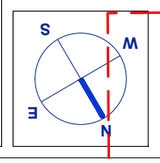

A
C1
A
C2
B
C2
C
C2
D
C2
1
2
C1
3
C1
4
C1
5
C1
1
C2
2
C2
3
C2
4
C2
5
C2
6
C2
6600
6400
6400
6000
6400
6000
6400
6400
6400
800
5400
6000
6400
6600
4200
6400
6400
6000
4000
2400
3.500
3.500
3.500

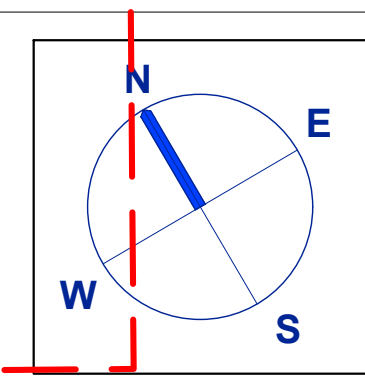

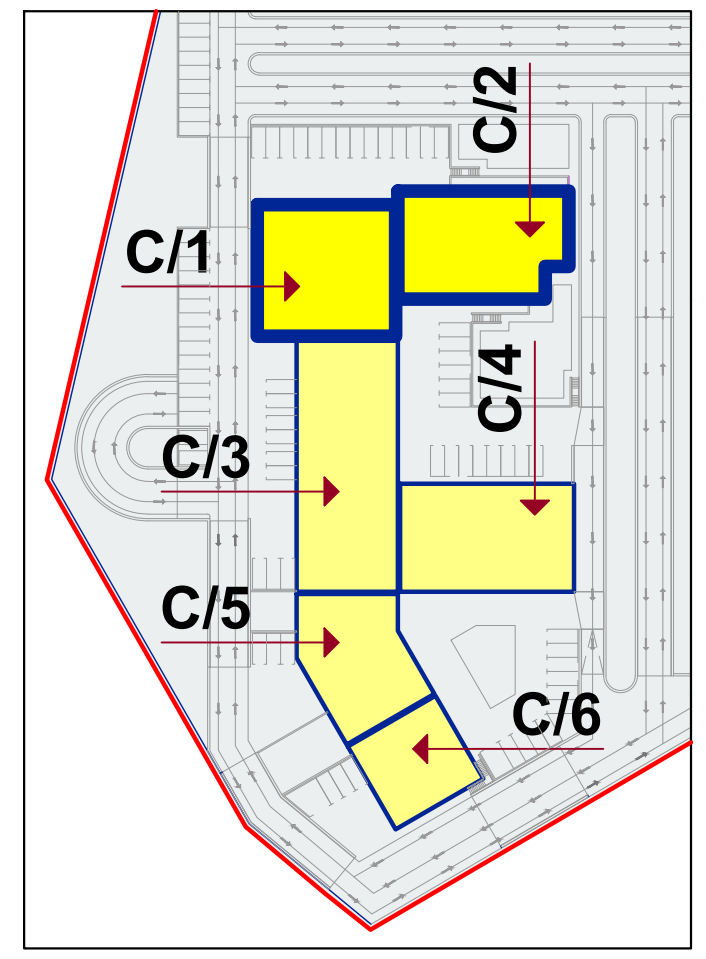

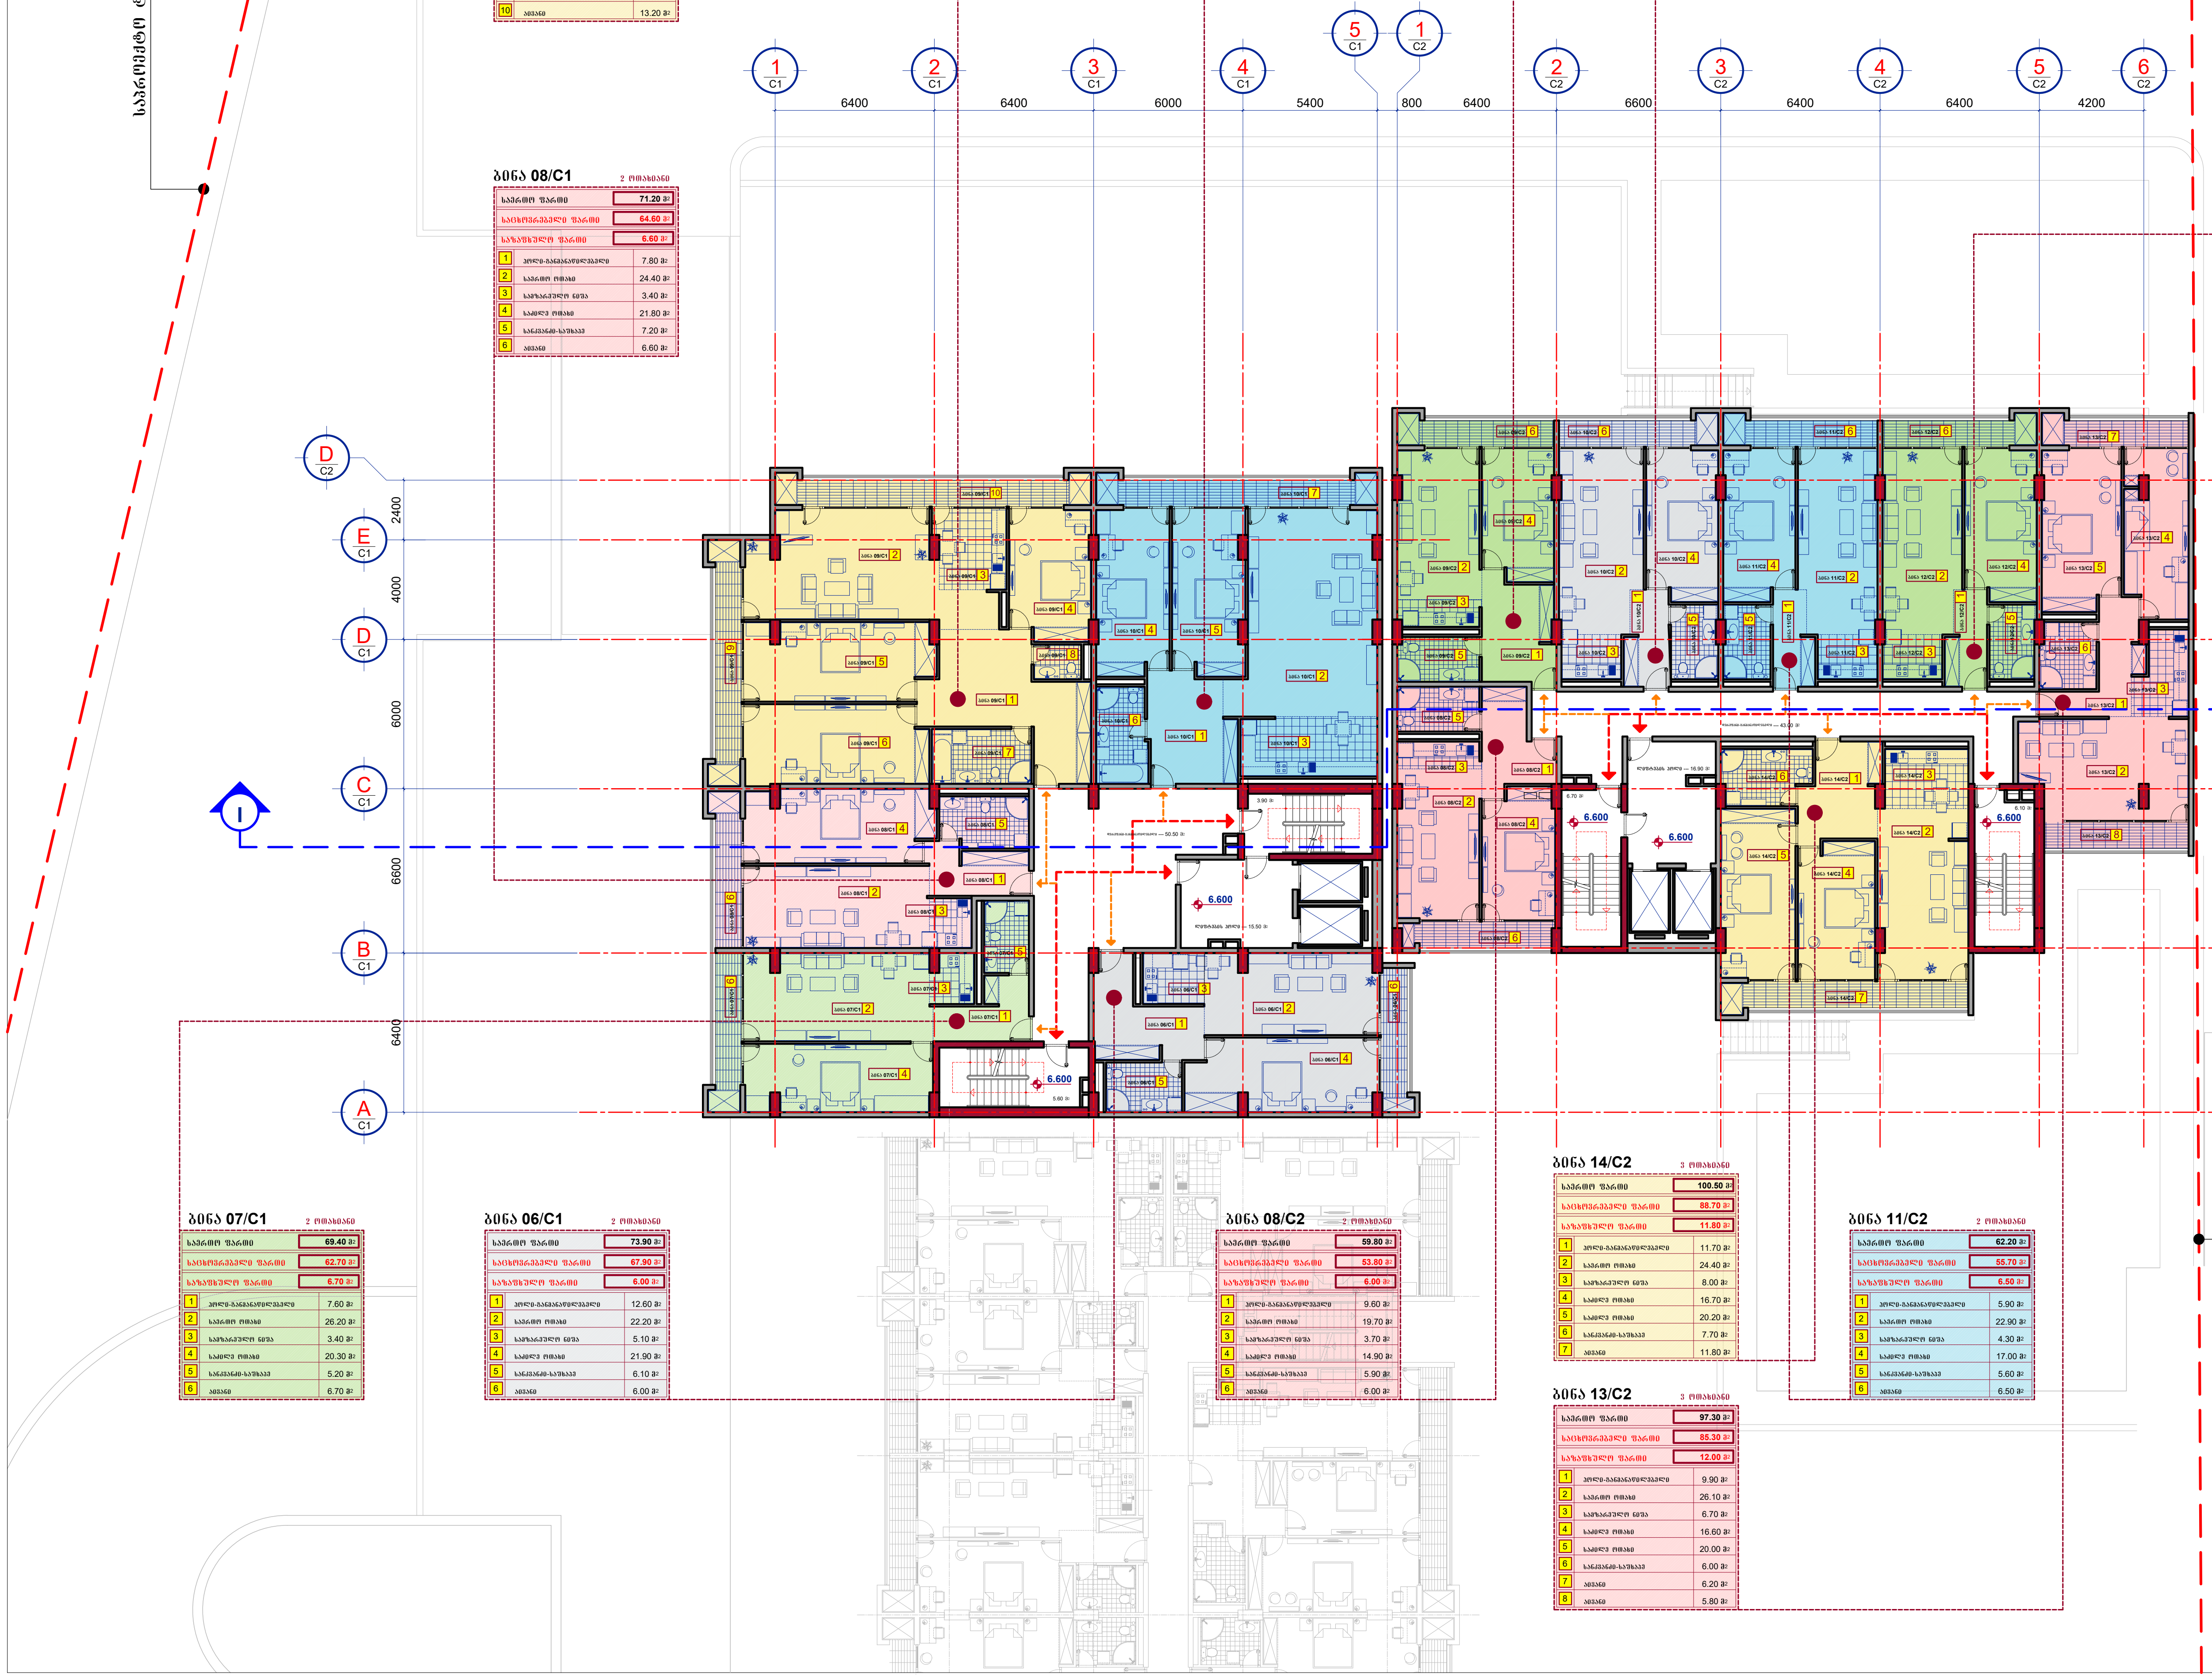

ბინა 09/C1 — 4 ოთახიანი

საერთო ფართი		168.20 მ^2
საცხოვრებელი ფართი		146.40 მ^2
საზაფხულო ფართი		23.60 მ^2
1	ჰოლი-განმანაწილებელი	25.70 მ^2
2	საერთო ოთახი	35.50 მ^2
3	სამზარეულო ნიშა	8.90 მ^2
4	საძილე ოთახი	16.70 მ^2
5	საძილე ოთახი	23.10 მ^2
6	საძილე ოთახი	23.20 მ^2
7	სანკვანძი-საშხაპე	8.80 მ^2
8	სანკვანძი	2.70 მ^2
9	აივანი	10.40 მ^2
10	აივანი	13.20 მ^2

ბინა 10/C1 — 3 ოთახიანი

საერთო ფართი		129.90 მ^2
საცხოვრებელი ფართი		118.10 მ^2
საზაფხულო ფართი		11.80 მ^2
1	ჰოლი-განმანაწილებელი	14.80 მ^2
2	საერთო ოთახი	44.30 მ^2
3	სამზარეულო ნიშა	13.10 მ^2
4	საძილე ოთახი	19.20 მ^2
5	საძილე ოთახი	18.80 მ^2
6	სანკვანძი-საშხაპე	7.90 მ^2
7	აივანი	11.80 მ^2

ბინა 09/C2 — 2 ოთახიანი

საერთო ფართი		62.50 მ^2
საცხოვრებელი ფართი		55.90 მ^2
საზაფხულო ფართი		6.60 მ^2
1	ჰოლი-განმანაწილებელი	12.00 მ^2
2	საერთო ოთახი	19.70 მ^2
3	სამზარეულო ნიშა	3.60 მ^2
4	საძილე ოთახი	14.70 მ^2
5	სანკვანძი-საშხაპე	5.90 მ^2
6	აივანი	6.60 მ^2

ბინა 10/C2 — 2 ოთახიანი

საერთო ფართი		64.10 მ^2
საცხოვრებელი ფართი		57.40 მ^2
საზაფხულო ფართი		6.70 მ^2
1	ჰოლი-განმანაწილებელი	6.50 მ^2
2	საერთო ოთახი	24.00 მ^2
3	სამზარეულო ნიშა	4.30 მ^2
4	საძილე ოთახი	17.00 მ^2
5	სანკვანძი-საშხაპე	5.60 მ^2
6	აივანი	6.70 მ^2

ბინა 08/C1 — 2 ოთახიანი

საერთო ფართი		71.20 მ^2
საცხოვრებელი ფართი		64.60 მ^2
საზაფხულო ფართი		6.60 მ^2
1	ჰოლი-განმანაწილებელი	7.80 მ^2
2	საერთო ოთახი	24.40 მ^2
3	სამზარეულო ნიშა	3.40 მ^2
4	საძილე ოთახი	21.80 მ^2
5	სანკვანძი-საშხაპე	7.20 მ^2
6	აივანი	6.60 მ^2

ბინა 12/C2 — 2 ოთახიანი

საერთო ფართი		62.10 მ^2
საცხოვრებელი ფართი		55.60 მ^2
საზაფხულო ფართი		6.50 მ^2
1	ჰოლი-განმანაწილებელი	5.90 მ^2
2	საერთო ოთახი	22.90 მ^2
3	სამზარეულო ნიშა	4.30 მ^2
4	საძილე ოთახი	17.00 მ^2
5	სანკვანძი-საშხაპე	5.50 მ^2
6	აივანი	6.50 მ^2

ბინა 07/C1 — 2 ოთახიანი

საერთო ფართი		69.40 მ^2
საცხოვრებელი ფართი		62.70 მ^2
საზაფხულო ფართი		6.70 მ^2
1	ჰოლი-განმანაწილებელი	7.60 მ^2
2	საერთო ოთახი	26.20 მ^2
3	სამზარეულო ნიშა	3.40 მ^2
4	საძილე ოთახი	20.30 მ^2
5	სანკვანძი-საშხაპე	5.20 მ^2
6	აივანი	6.70 მ^2

ბინა 06/C1 — 2 ოთახიანი

საერთო ფართი		73.90 მ^2
საცხოვრებელი ფართი		67.90 მ^2
საზაფხულო ფართი		6.00 მ^2
1	ჰოლი-განმანაწილებელი	12.60 მ^2
2	საერთო ოთახი	22.20 მ^2
3	სამზარეულო ნიშა	5.10 მ^2
4	საძილე ოთახი	21.90 მ^2
5	სანკვანძი-საშხაპე	6.10 მ^2
6	აივანი	6.00 მ^2

ბინა 08/C2 — 2 ოთახიანი

საერთო ფართი		59.80 მ^2
საცხოვრებელი ფართი		53.80 მ^2
საზაფხულო ფართი		6.00 მ^2
1	ჰოლი-განმანაწილებელი	9.60 მ^2
2	საერთო ოთახი	19.70 მ^2
3	სამზარეულო ნიშა	3.70 მ^2
4	საძილე ოთახი	14.90 მ^2
5	სანკვანძი-საშხაპე	5.90 მ^2
6	აივანი	6.00 მ^2

ბინა 14/C2 — 3 ოთახიანი

საერთო ფართი		100.50 მ^2
საცხოვრებელი ფართი		88.70 მ^2
საზაფხულო ფართი		11.80 მ^2
1	ჰოლი-განმანაწილებელი	11.70 მ^2
2	საერთო ოთახი	24.40 მ^2
3	სამზარეულო ნიშა	8.00 მ^2
4	საძილე ოთახი	16.70 მ^2
5	საძილე ოთახი	20.20 მ^2
6	სანკვანძი-საშხაპე	7.70 მ^2
7	აივანი	11.80 მ^2

ბინა 11/C2 — 2 ოთახიანი

საერთო ფართი		62.20 მ^2
საცხოვრებელი ფართი		55.70 მ^2
საზაფხულო ფართი		6.50 მ^2
1	ჰოლი-განმანაწილებელი	5.90 მ^2
2	საერთო ოთახი	22.90 მ^2
3	სამზარეულო ნიშა	4.30 მ^2
4	საძილე ოთახი	17.00 მ^2
5	სანკვანძი-საშხაპე	5.60 მ^2
6	აივანი	6.50 მ^2

ბინა 13/C2 — 3 ოთახიანი

საერთო ფართი		97.30 მ^2
საცხოვრებელი ფართი		85.30 მ^2
საზაფხულო ფართი		12.00 მ^2
1	ჰოლი-განმანაწილებელი	9.90 მ^2
2	საერთო ოთახი	26.10 მ^2
3	სამზარეულო ნიშა	6.70 მ^2
4	საძილე ოთახი	16.60 მ^2
5	საძილე ოთახი	20.00 მ^2
6	სანკვანძი-საშხაპე	6.00 მ^2
7	აივანი	6.20 მ^2
8	აივანი	5.80 მ^2

საპროექტო ტერიტორიის საზღვარი

შ.პ.ს. „ ჯიდი + „
საიდენტიფიკაციო კოდი --- 438 731 990

მრავალბინიანი საცხოვრებელი სახლი

თბილისი. დიდი დიღომი --- ს.კ. 01.10.07.007.141

არქიტექტურული ნაწილი

C/1. C/2.

მესამე სართულის გეგმა --- +6.600 ნიშნულზე

დირექტორი .... შ.ქუთათელაძე
პრ. არქიტექტორი .... ნ.კამკამიძე
პრ. არქიტექტორი .... ვ.ჭელიძე

ქ.თბილისი --- 2021 წ.

AR - 0047 -- 007








ქ.თბილისი --- 2021 წ. | **AR - 0047 – 008**

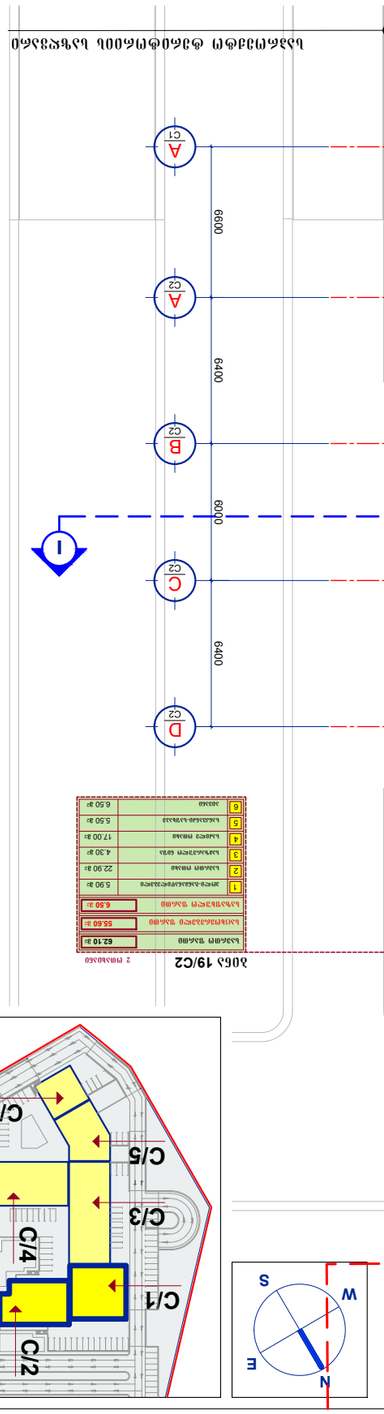


























საპროექტო ტერიტორიის საზღვარი

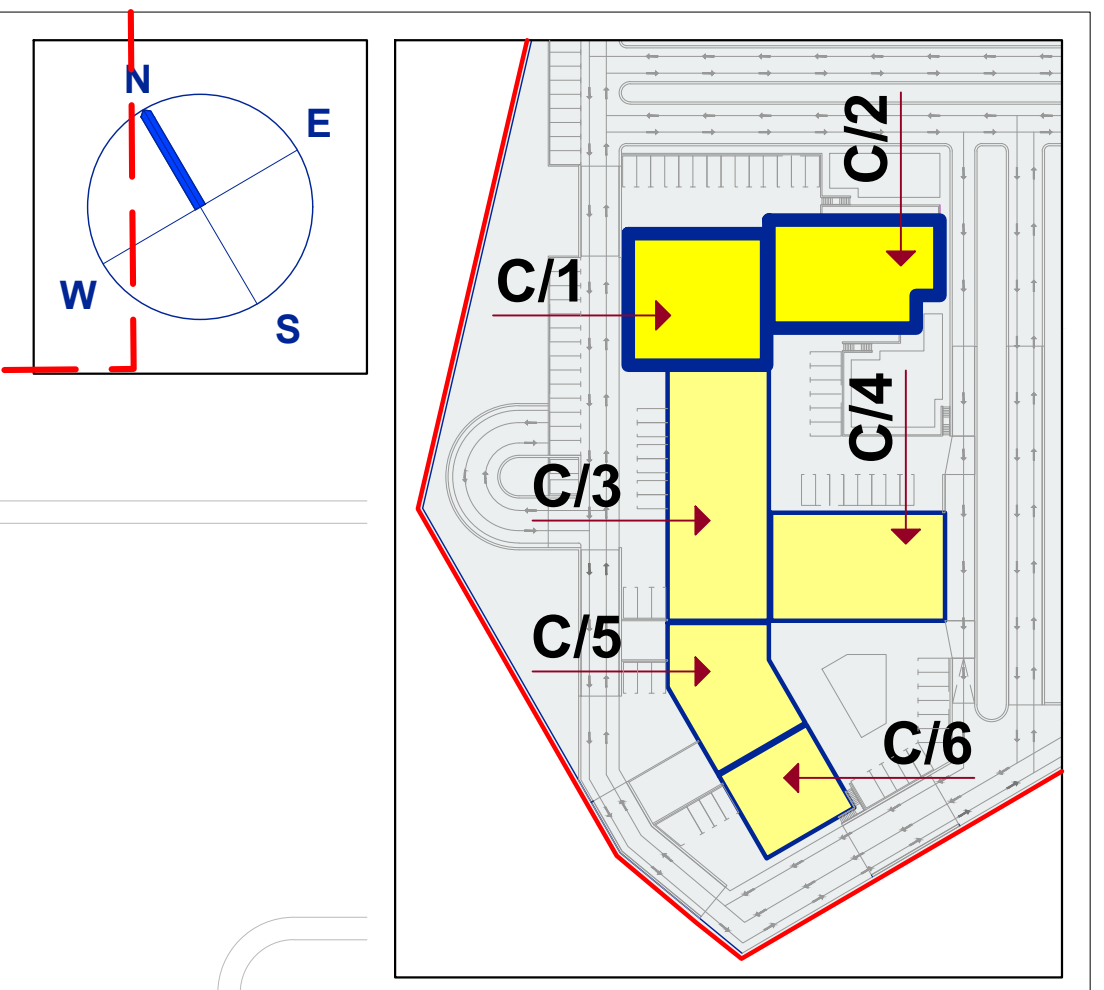

ბინა 29/C1 — 4 ოთახიანი

	საერთო ფართი	168.20 მ^2
	საცხოვრებელი ფართი	146.40 მ^2
	საზაფხულო ფართი	23.60 მ^2
1	ჰოლი-განმანაწილებელი	25.70 მ^2
2	საერთო ოთახი	35.50 მ^2
3	სამზარეულო ნიშა	8.90 მ^2
4	საძილე ოთახი	16.70 მ^2
5	საძილე ოთახი	23.10 მ^2
6	საძილე ოთახი	23.20 მ^2
7	სანკვანძი-საშხაპე	8.80 მ^2
8	სანკვანძი	2.70 მ^2
9	აივანი	10.40 მ^2
10	აივანი	13.20 მ^2

ბინა 30/C1 — 3 ოთახიანი

	საერთო ფართი	129.90 მ^2
	საცხოვრებელი ფართი	118.10 მ^2
	საზაფხულო ფართი	11.80 მ^2
1	ჰოლი-განმანაწილებელი	14.80 მ^2
2	საერთო ოთახი	44.30 მ^2
3	სამზარეულო ნიშა	13.10 მ^2
4	საძილე ოთახი	19.20 მ^2
5	საძილე ოთახი	18.80 მ^2
6	სანკვანძი-საშხაპე	7.90 მ^2
7	აივანი	11.80 მ^2

ბინა 37/C2 — 2 ოთახიანი

	საერთო ფართი	62.50 მ^2
	საცხოვრებელი ფართი	55.90 მ^2
	საზაფხულო ფართი	6.60 მ^2
1	ჰოლი-განმანაწილებელი	12.00 მ^2
2	საერთო ოთახი	19.70 მ^2
3	სამზარეულო ნიშა	3.60 მ^2
4	საძილე ოთახი	14.70 მ^2
5	სანკვანძი-საშხაპე	5.90 მ^2
6	აივანი	6.60 მ^2

ბინა 38/C2 — 2 ოთახიანი

	საერთო ფართი	64.10 მ^2
	საცხოვრებელი ფართი	57.40 მ^2
	საზაფხულო ფართი	6.70 მ^2
1	ჰოლი-განმანაწილებელი	6.50 მ^2
2	საერთო ოთახი	24.00 მ^2
3	სამზარეულო ნიშა	4.30 მ^2
4	საძილე ოთახი	17.00 მ^2
5	სანკვანძი-საშხაპე	5.60 მ^2
6	აივანი	6.70 მ^2

ბინა 28/C1 — 2 ოთახიანი

	საერთო ფართი	71.20 მ^2
	საცხოვრებელი ფართი	64.60 მ^2
	საზაფხულო ფართი	6.60 მ^2
1	ჰოლი-განმანაწილებელი	7.80 მ^2
2	საერთო ოთახი	24.40 მ^2
3	სამზარეულო ნიშა	3.40 მ^2
4	საძილე ოთახი	21.80 მ^2
5	სანკვანძი-საშხაპე	7.20 მ^2
6	აივანი	6.60 მ^2

ბინა 40/C2 — 2 ოთახიანი

	საერთო ფართი	62.10 მ^2
	საცხოვრებელი ფართი	55.60 მ^2
	საზაფხულო ფართი	6.50 მ^2
1	ჰოლი-განმანაწილებელი	5.90 მ^2
2	საერთო ოთახი	22.90 მ^2
3	სამზარეულო ნიშა	4.30 მ^2
4	საძილე ოთახი	17.00 მ^2
5	სანკვანძი-საშხაპე	5.50 მ^2
6	აივანი	6.50 მ^2

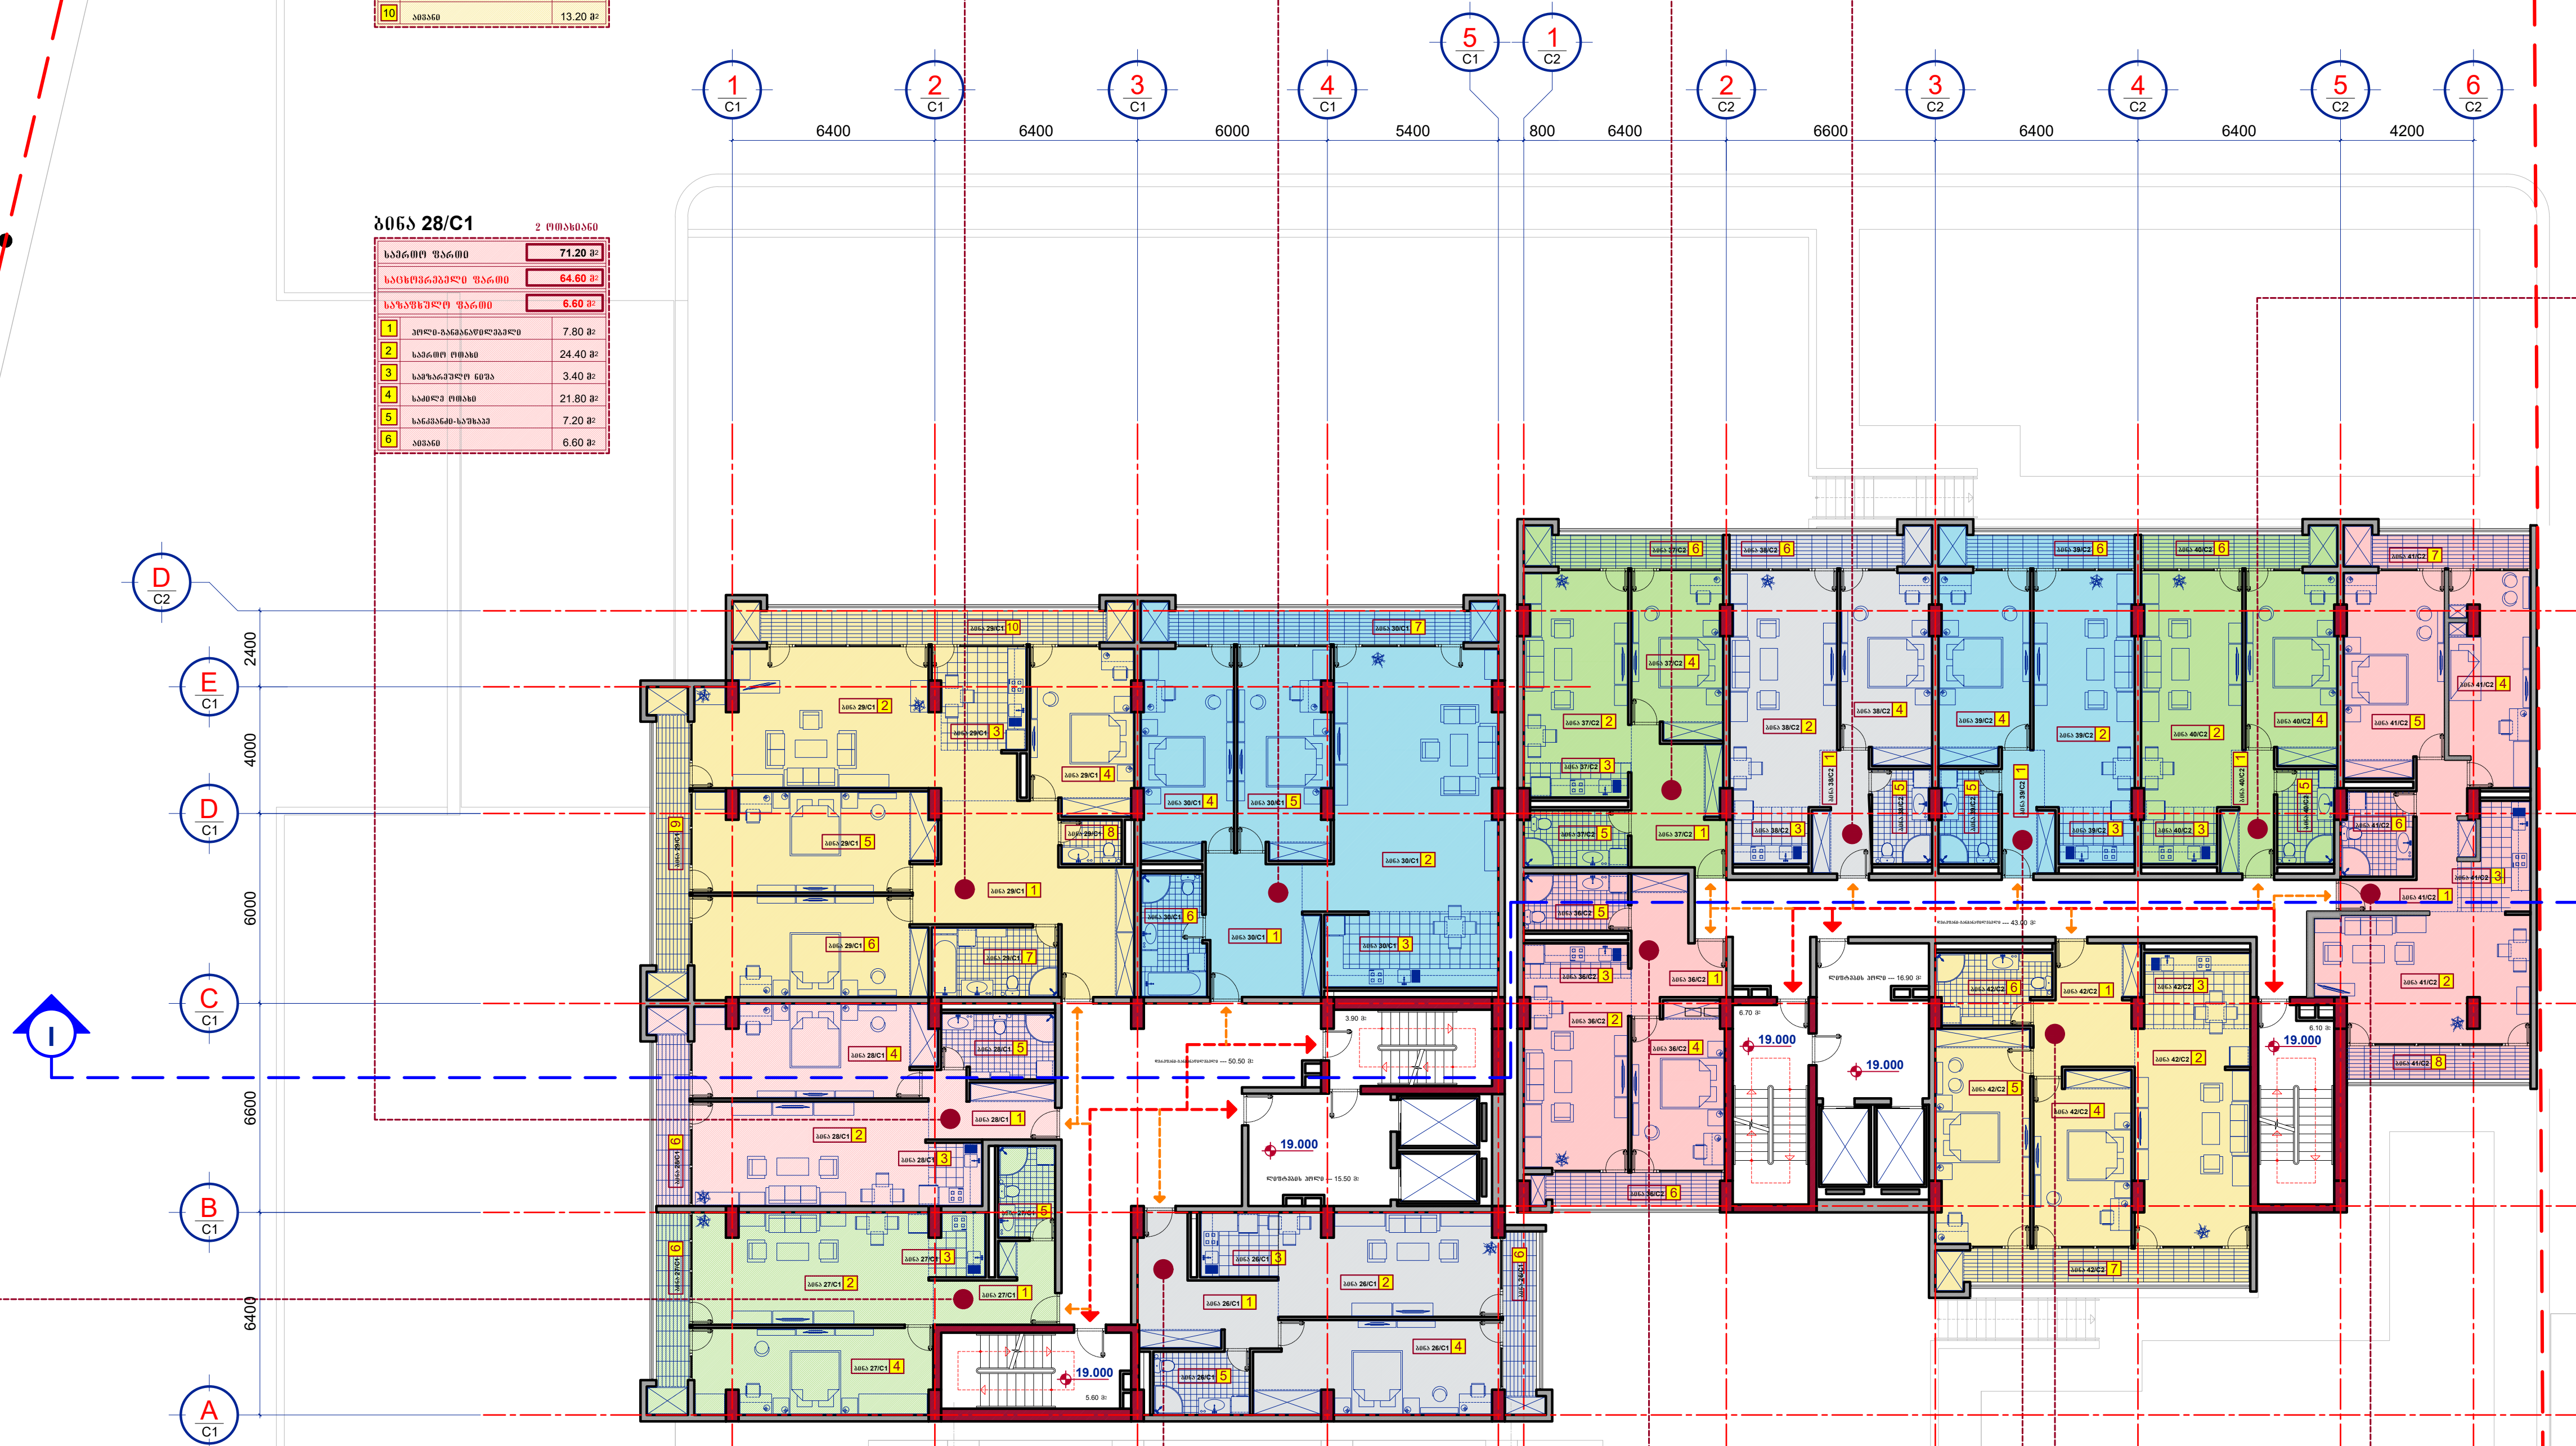

ბინა 27/C1 — 2 ოთახიანი

	საერთო ფართი	69.40 მ^2
	საცხოვრებელი ფართი	62.70 მ^2
	საზაფხულო ფართი	6.70 მ^2
1	ჰოლი-განმანაწილებელი	7.60 მ^2
2	საერთო ოთახი	26.20 მ^2
3	სამზარეულო ნიშა	3.40 მ^2
4	საძილე ოთახი	20.30 მ^2
5	სანკვანძი-საშხაპე	5.20 მ^2
6	აივანი	6.70 მ^2

ბინა 26/C1 — 2 ოთახიანი

	საერთო ფართი	73.90 მ^2
	საცხოვრებელი ფართი	67.90 მ^2
	საზაფხულო ფართი	6.00 მ^2
1	ჰოლი-განმანაწილებელი	12.60 მ^2
2	საერთო ოთახი	22.20 მ^2
3	სამზარეულო ნიშა	5.10 მ^2
4	საძილე ოთახი	21.90 მ^2
5	სანკვანძი-საშხაპე	6.10 მ^2
6	აივანი	6.00 მ^2

ბინა 36/C2 — 2 ოთახიანი

	საერთო ფართი	59.80 მ^2
	საცხოვრებელი ფართი	53.80 მ^2
	საზაფხულო ფართი	6.00 მ^2
1	ჰოლი-განმანაწილებელი	9.60 მ^2
2	საერთო ოთახი	19.70 მ^2
3	სამზარეულო ნიშა	3.70 მ^2
4	საძილე ოთახი	14.90 მ^2
5	სანკვანძი-საშხაპე	5.90 მ^2
6	აივანი	6.00 მ^2

ბინა 42/C2 — 3 ოთახიანი

	საერთო ფართი	100.50 მ^2
	საცხოვრებელი ფართი	88.70 მ^2
	საზაფხულო ფართი	11.80 მ^2
1	ჰოლი-განმანაწილებელი	11.70 მ^2
2	საერთო ოთახი	24.40 მ^2
3	სამზარეულო ნიშა	8.00 მ^2
4	საძილე ოთახი	16.70 მ^2
5	საძილე ოთახი	20.20 მ^2
6	სანკვანძი-საშხაპე	7.70 მ^2
7	აივანი	11.80 მ^2

ბინა 41/C2 — 3 ოთახიანი

	საერთო ფართი	97.30 მ^2
	საცხოვრებელი ფართი	85.30 მ^2
	საზაფხულო ფართი	12.00 მ^2
1	ჰოლი-განმანაწილებელი	9.90 მ^2
2	საერთო ოთახი	26.10 მ^2
3	სამზარეულო ნიშა	6.70 მ^2
4	საძილე ოთახი	16.60 მ^2
5	საძილე ოთახი	20.00 მ^2
6	სანკვანძი-საშხაპე	6.00 მ^2
7	აივანი	6.20 მ^2
8	აივანი	5.80 მ^2

ბინა 39/C2 — 2 ოთახიანი

	საერთო ფართი	62.20 მ^2
	საცხოვრებელი ფართი	55.70 მ^2
	საზაფხულო ფართი	6.50 მ^2
1	ჰოლი-განმანაწილებელი	5.90 მ^2
2	საერთო ოთახი	22.90 მ^2
3	სამზარეულო ნიშა	4.30 მ^2
4	საძილე ოთახი	17.00 მ^2
5	სანკვანძი-საშხაპე	5.60 მ^2
6	აივანი	6.50 მ^2

საპროექტო ტერიტორიის საზღვარი

შ.პ.ს. „ ჯიდი + „

საიდენტიფიკაციო კოდი --- 438 731 990

მრავალბინიანი საცხოვრებელი სახლი

თბილისი. დიდი დიღომი --- ს.კ. 01.10.07.007.141

არქიტექტურული ნაწილი

C/1. C/2.

მეშვიდე სართულის გეგმა --- +19.000 ნიშნულზე

დირექტორი	....	შ.ქუთათელაძე
პრ. არქიტექტორი	....	ნ.კამკამიძე
პრ. არქიტექტორი	....	ვ.ქელიძე

ქ.თბილისი --- 2021 წ. | AR - 0047 -- 011

ბინათმშენებლობა ტერიტორიაზე ს/კ 01.10.07.007.141 მდებარე ზედა ფონის ქუჩა №-ზე

ბლოკი 2 - 438 731 990 ... ბინათმშენებლობის ეტაპი №1

ზ.ე.ნ. ... ჯამი №1 + ..

ნებართვის №

ზ.მშენებლობის ... 2021 წ.

AR - 0047 – 012

ტექნიკური ზედამხედველი .....

არქიტექტორი .....

კონსტრუქციების ნაწილის არქიტექტორი .....

გენერალური პროექტირების ხელმძღვანელი .....

ცვლილება +22.100 ... ბინათმშენებლობის ეტაპის ნებართვა

C/1, C/2.

არქიტექტორული ნაწილი

ბინათმშენებლობის ეტაპის ნებართვა





































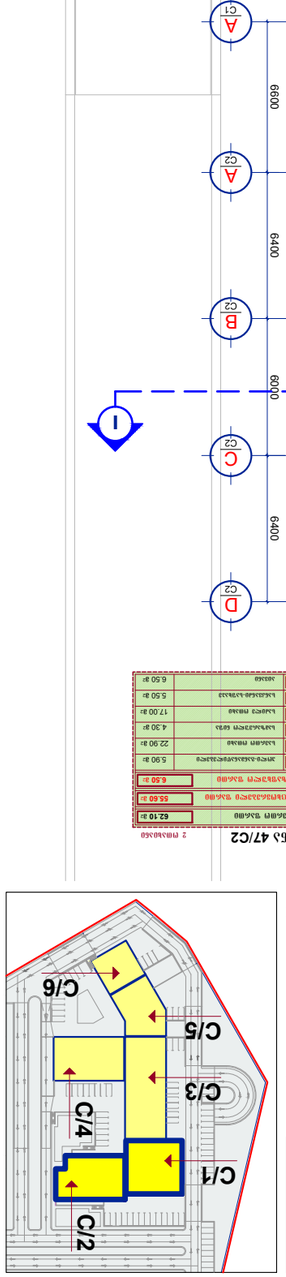

ბინათმშენებლობის ტერიტორიის გეგმა

































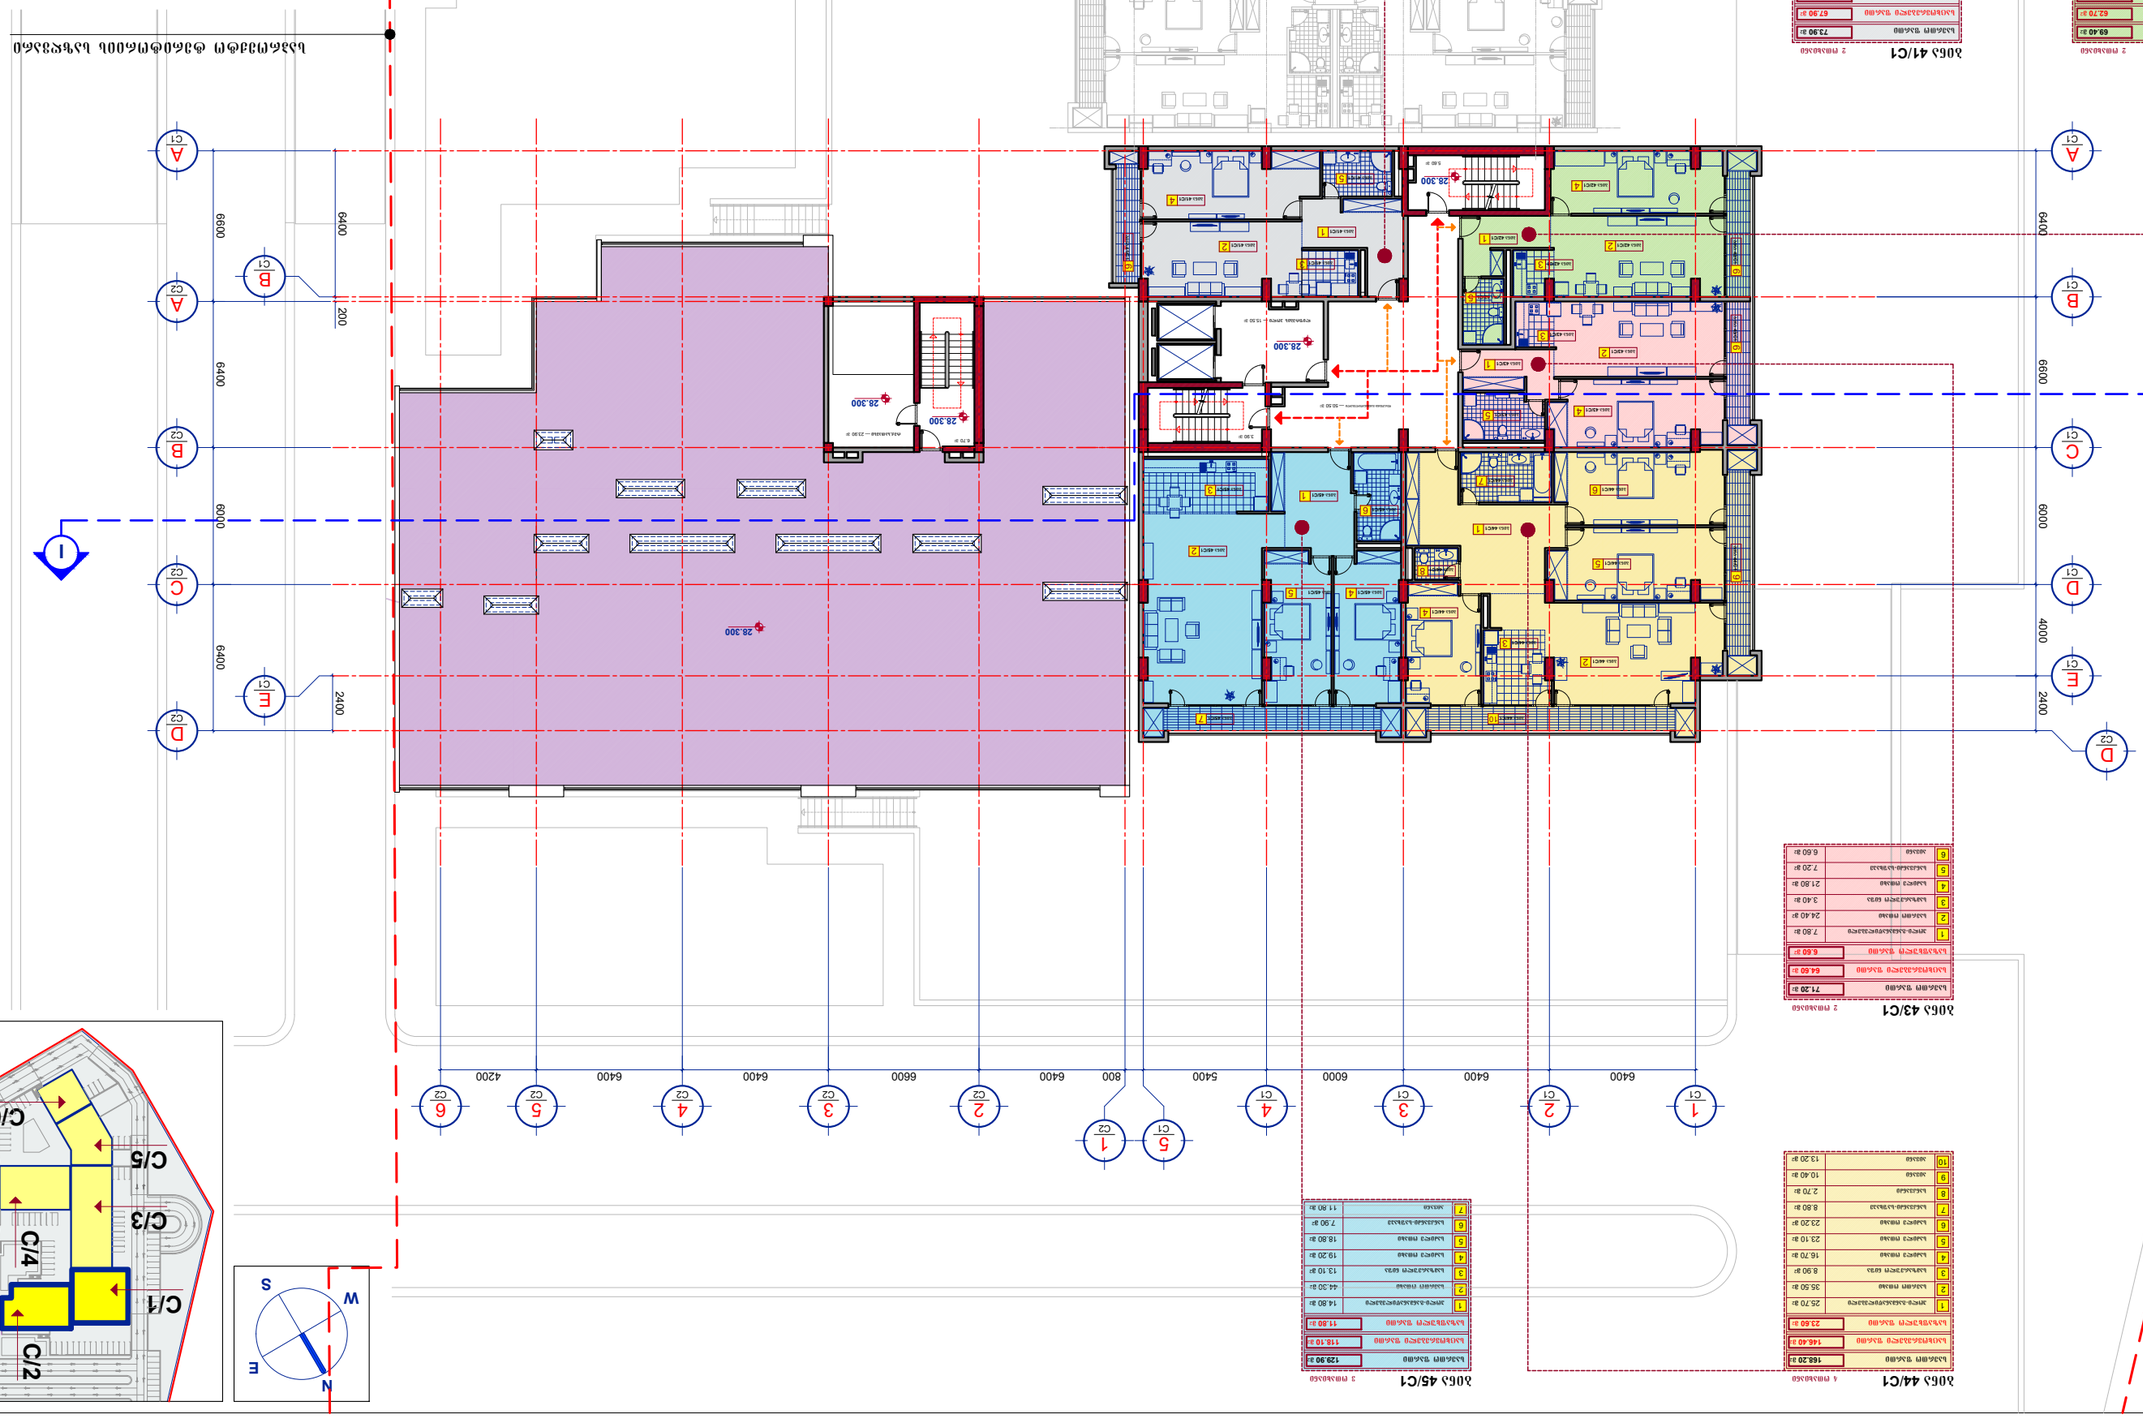

ფიზიკური პირი	----------- ვ.ქარუმიძე
ინჟ. ტექნიკური ზედამხედველი	----------- ნ.ბაბილაძე
ინჟ. ტექნიკური ზედამხედველი	----------- ე.ჯოხაძე

ქ.თბილისი --- 2021 წ.	AR - 0047 – 014










4 ოთახიანი

საერთო ფართი		168.20 მ2
საცხოვრებელი ფართი		146.40 მ2
საზაფხულო ფართი		23.60 მ2
1	ჰოლი-განმანაწილებელი	25.70 მ2
2	საერთო ოთახი	35.50 მ2
3	სამზარეულო ნიშა	8.90 მ2
4	საძილე ოთახი	16.70 მ2
5	საძილე ოთახი	23.10 მ2
6	საძილე ოთახი	23.20 მ2
7	სანკვანძი-საშხაპე	8.80 მ2
8	სანკვანძი	2.70 მ2
9	აივანი	10.40 მ2
10	აივანი	13.20 მ2

ბინა 50/C1

3 ოთახიანი

საერთო ფართი		129.90 მ2
საცხოვრებელი ფართი		118.10 მ2
საზაფხულო ფართი		11.80 მ2
1	ჰოლი-განმანაწილებელი	14.80 მ2
2	საერთო ოთახი	44.30 მ2
3	სამზარეულო ნიშა	13.10 მ2
4	საძილე ოთახი	19.20 მ2
5	საძილე ოთახი	18.80 მ2
6	სანკვანძი-საშხაპე	7.90 მ2
7	აივანი	11.80 მ2

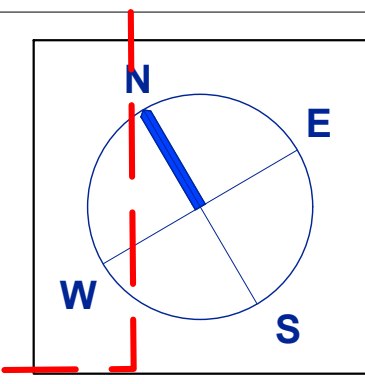

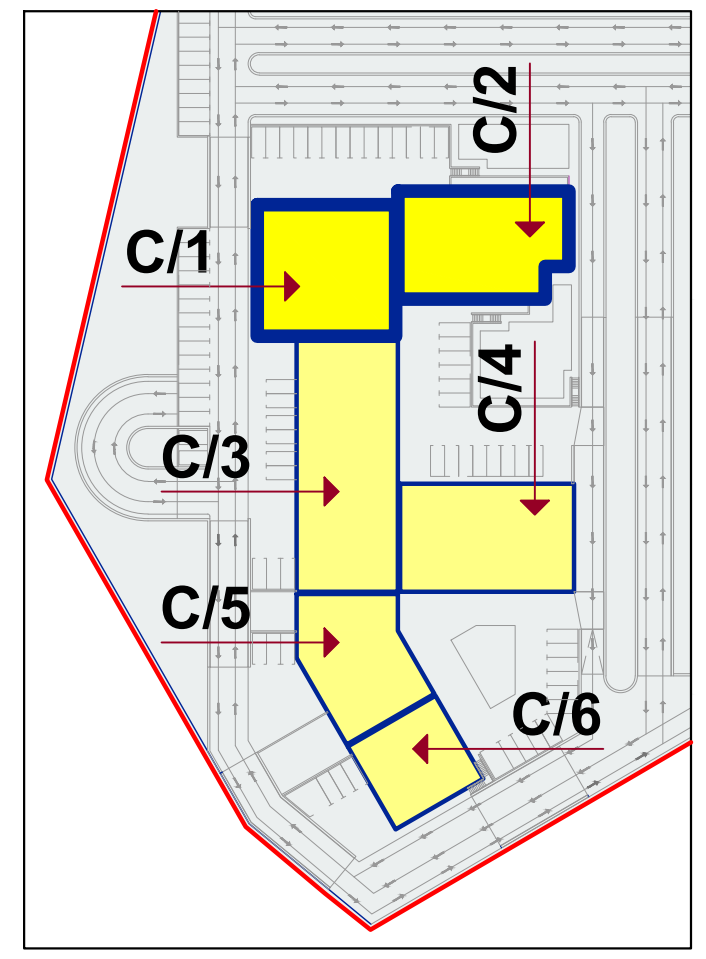

ბინა 48/C1

2 ოთახიანი

საერთო ფართი		71.20 მ2
საცხოვრებელი ფართი		64.60 მ2
საზაფხულო ფართი		6.60 მ2
1	ჰოლი-განმანაწილებელი	7.80 მ2
2	საერთო ოთახი	24.40 მ2
3	სამზარეულო ნიშა	3.40 მ2
4	საძილე ოთახი	21.80 მ2
5	სანკვანძი-საშხაპე	7.20 მ2
6	აივანი	6.60 მ2

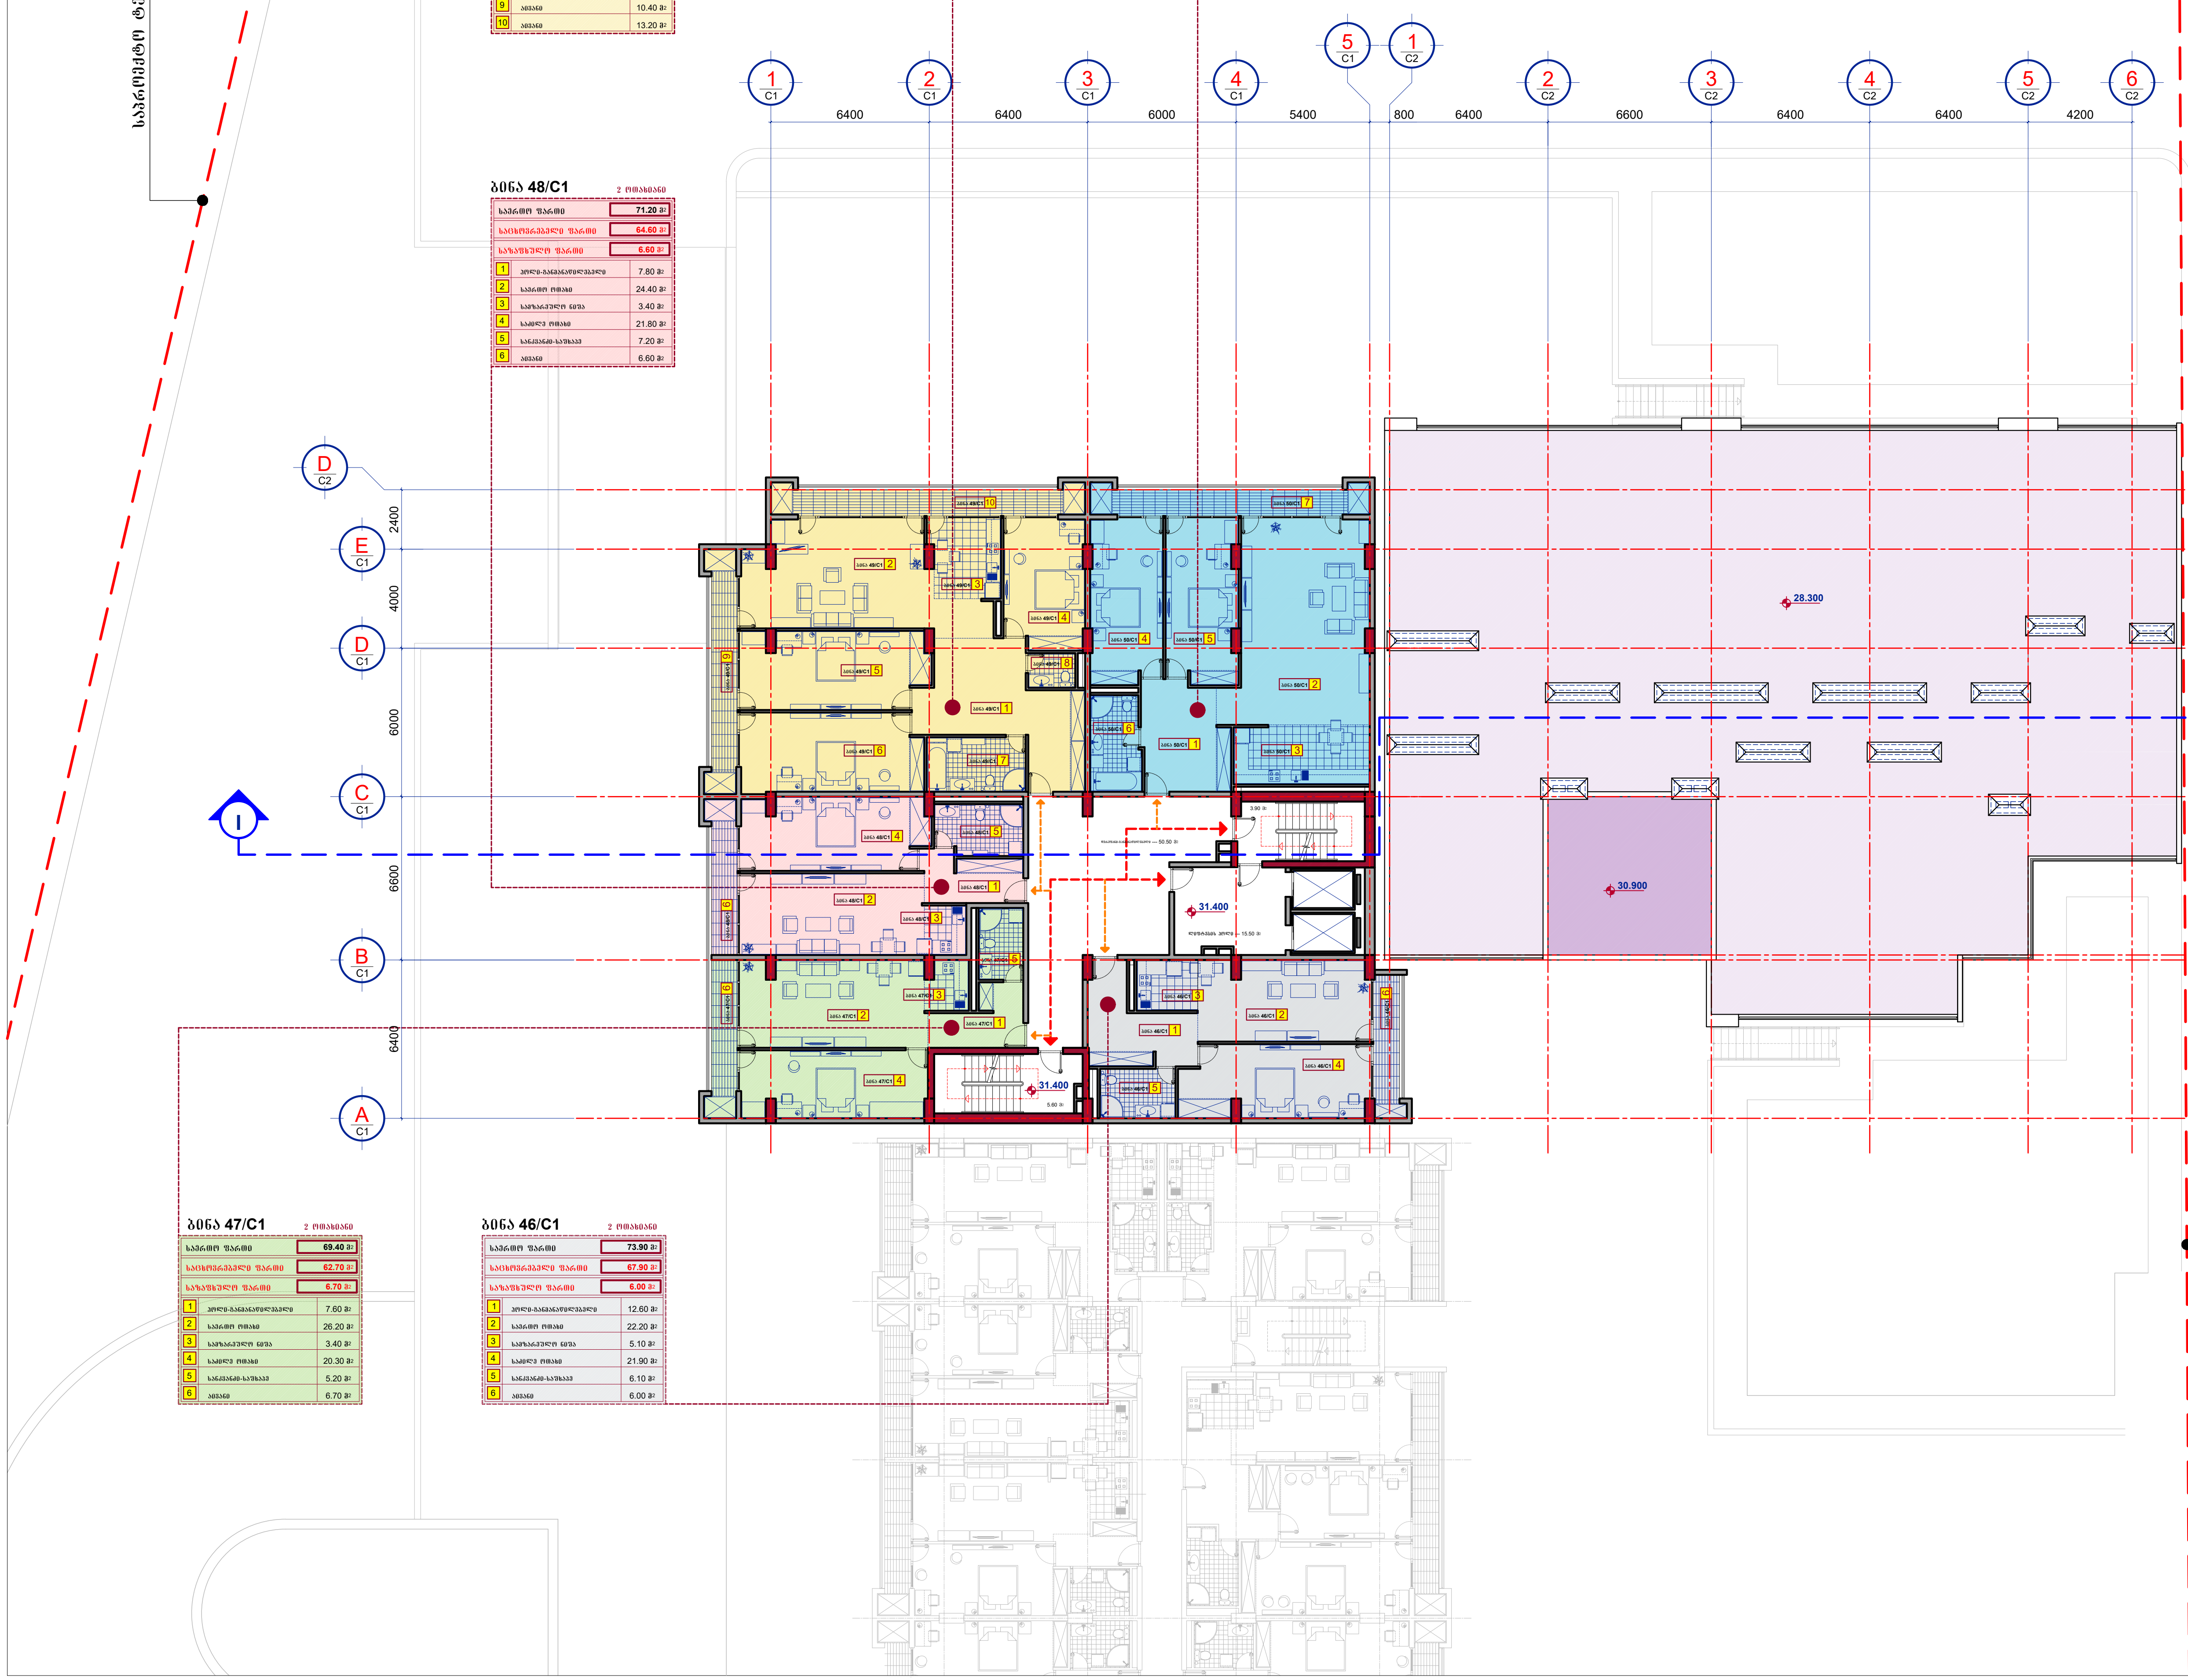

ბინა 47/C1

2 ოთახიანი

საერთო ფართი		69.40 მ2
საცხოვრებელი ფართი		62.70 მ2
საზაფხულო ფართი		6.70 მ2
1	ჰოლი-განმანაწილებელი	7.60 მ2
2	საერთო ოთახი	26.20 მ2
3	სამზარეულო ნიშა	3.40 მ2
4	საძილე ოთახი	20.30 მ2
5	სანკვანძი-საშხაპე	5.20 მ2
6	აივანი	6.70 მ2

ბინა 46/C1

2 ოთახიანი

საერთო ფართი		73.90 მ2
საცხოვრებელი ფართი		67.90 მ2
საზაფხულო ფართი		6.00 მ2
1	ჰოლი-განმანაწილებელი	12.60 მ2
2	საერთო ოთახი	22.20 მ2
3	სამზარეულო ნიშა	5.10 მ2
4	საძილე ოთახი	21.90 მ2
5	სანკვანძი-საშხაპე	6.10 მ2
6	აივანი	6.00 მ2

შ.პ.ს. ,, ჯიდი + ,,

საიდენტიფიკაციო კოდი --- 438 731 990

მრავალბინიანი საცხოვრებელი სახლი

თბილისი. დიდი დიღომი --- ს.კ. 01.10.07.007.141

არქიტექტურული ნაწილი

C/1. C/2.

მეთერთმეტე სართულის გეგმა --- **+31.400** ნიშნულზე

დირექტორი	შ.ქუთათელაძე
პრ. არქიტექტორი	ნ.კამკამიძე
პრ. არქიტექტორი	ვ.ჭელიძე

ქ.თბილისი --- 2021 წ.

AR - 0047 -- 015

საპროექტო ტერიტორიის საზღვარი

ბინა 54/C1 — 4 ოთახიანი

საერთო ფართი		168.20 მ2
საცხოვრებელი ფართი		146.40 მ2
საზაფხულო ფართი		23.60 მ2
1	ჰოლი-განაწილებელი	25.70 მ2
2	საერთო ოთახი	35.50 მ2
3	სამზარეულო ნიშა	8.90 მ2
4	საძილე ოთახი	16.70 მ2
5	საძილე ოთახი	23.10 მ2
6	საძილე ოთახი	23.20 მ2
7	სანკვანძი-საშხაპე	8.80 მ2
8	სანკვანძი	2.70 მ2
9	აივანი	10.40 მ2
10	აივანი	13.20 მ2

ბინა 55/C1 — 3 ოთახიანი

საერთო ფართი		129.90 მ2
საცხოვრებელი ფართი		118.10 მ2
საზაფხულო ფართი		11.80 მ2
1	ჰოლი-განაწილებელი	14.80 მ2
2	საერთო ოთახი	44.30 მ2
3	სამზარეულო ნიშა	13.10 მ2
4	საძილე ოთახი	19.20 მ2
5	საძილე ოთახი	18.80 მ2
6	სანკვანძი-საშხაპე	7.90 მ2
7	აივანი	11.80 მ2

ბინა 53/C1 — 2 ოთახიანი

საერთო ფართი		71.20 მ2
საცხოვრებელი ფართი		64.60 მ2
საზაფხულო ფართი		6.60 მ2
1	ჰოლი-განაწილებელი	7.80 მ2
2	საერთო ოთახი	24.40 მ2
3	სამზარეულო ნიშა	3.40 მ2
4	საძილე ოთახი	21.80 მ2
5	სანკვანძი-საშხაპე	7.20 მ2
6	აივანი	6.60 მ2

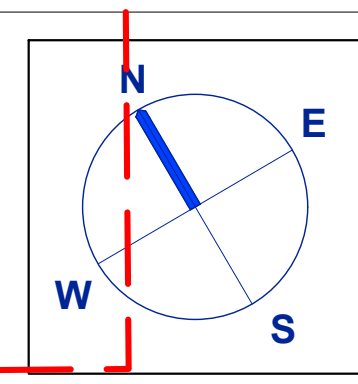

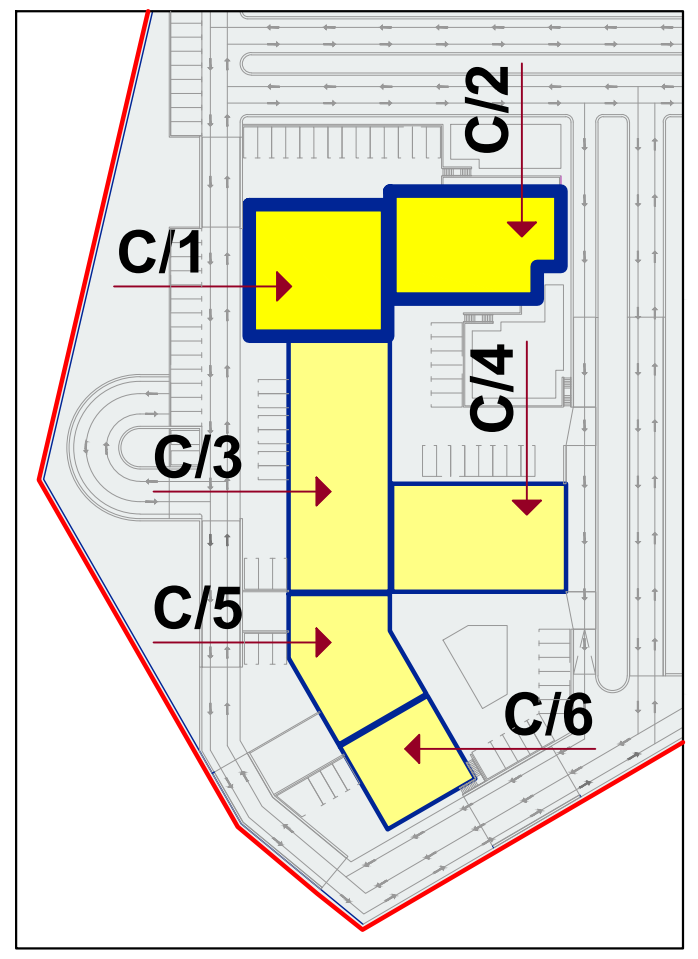

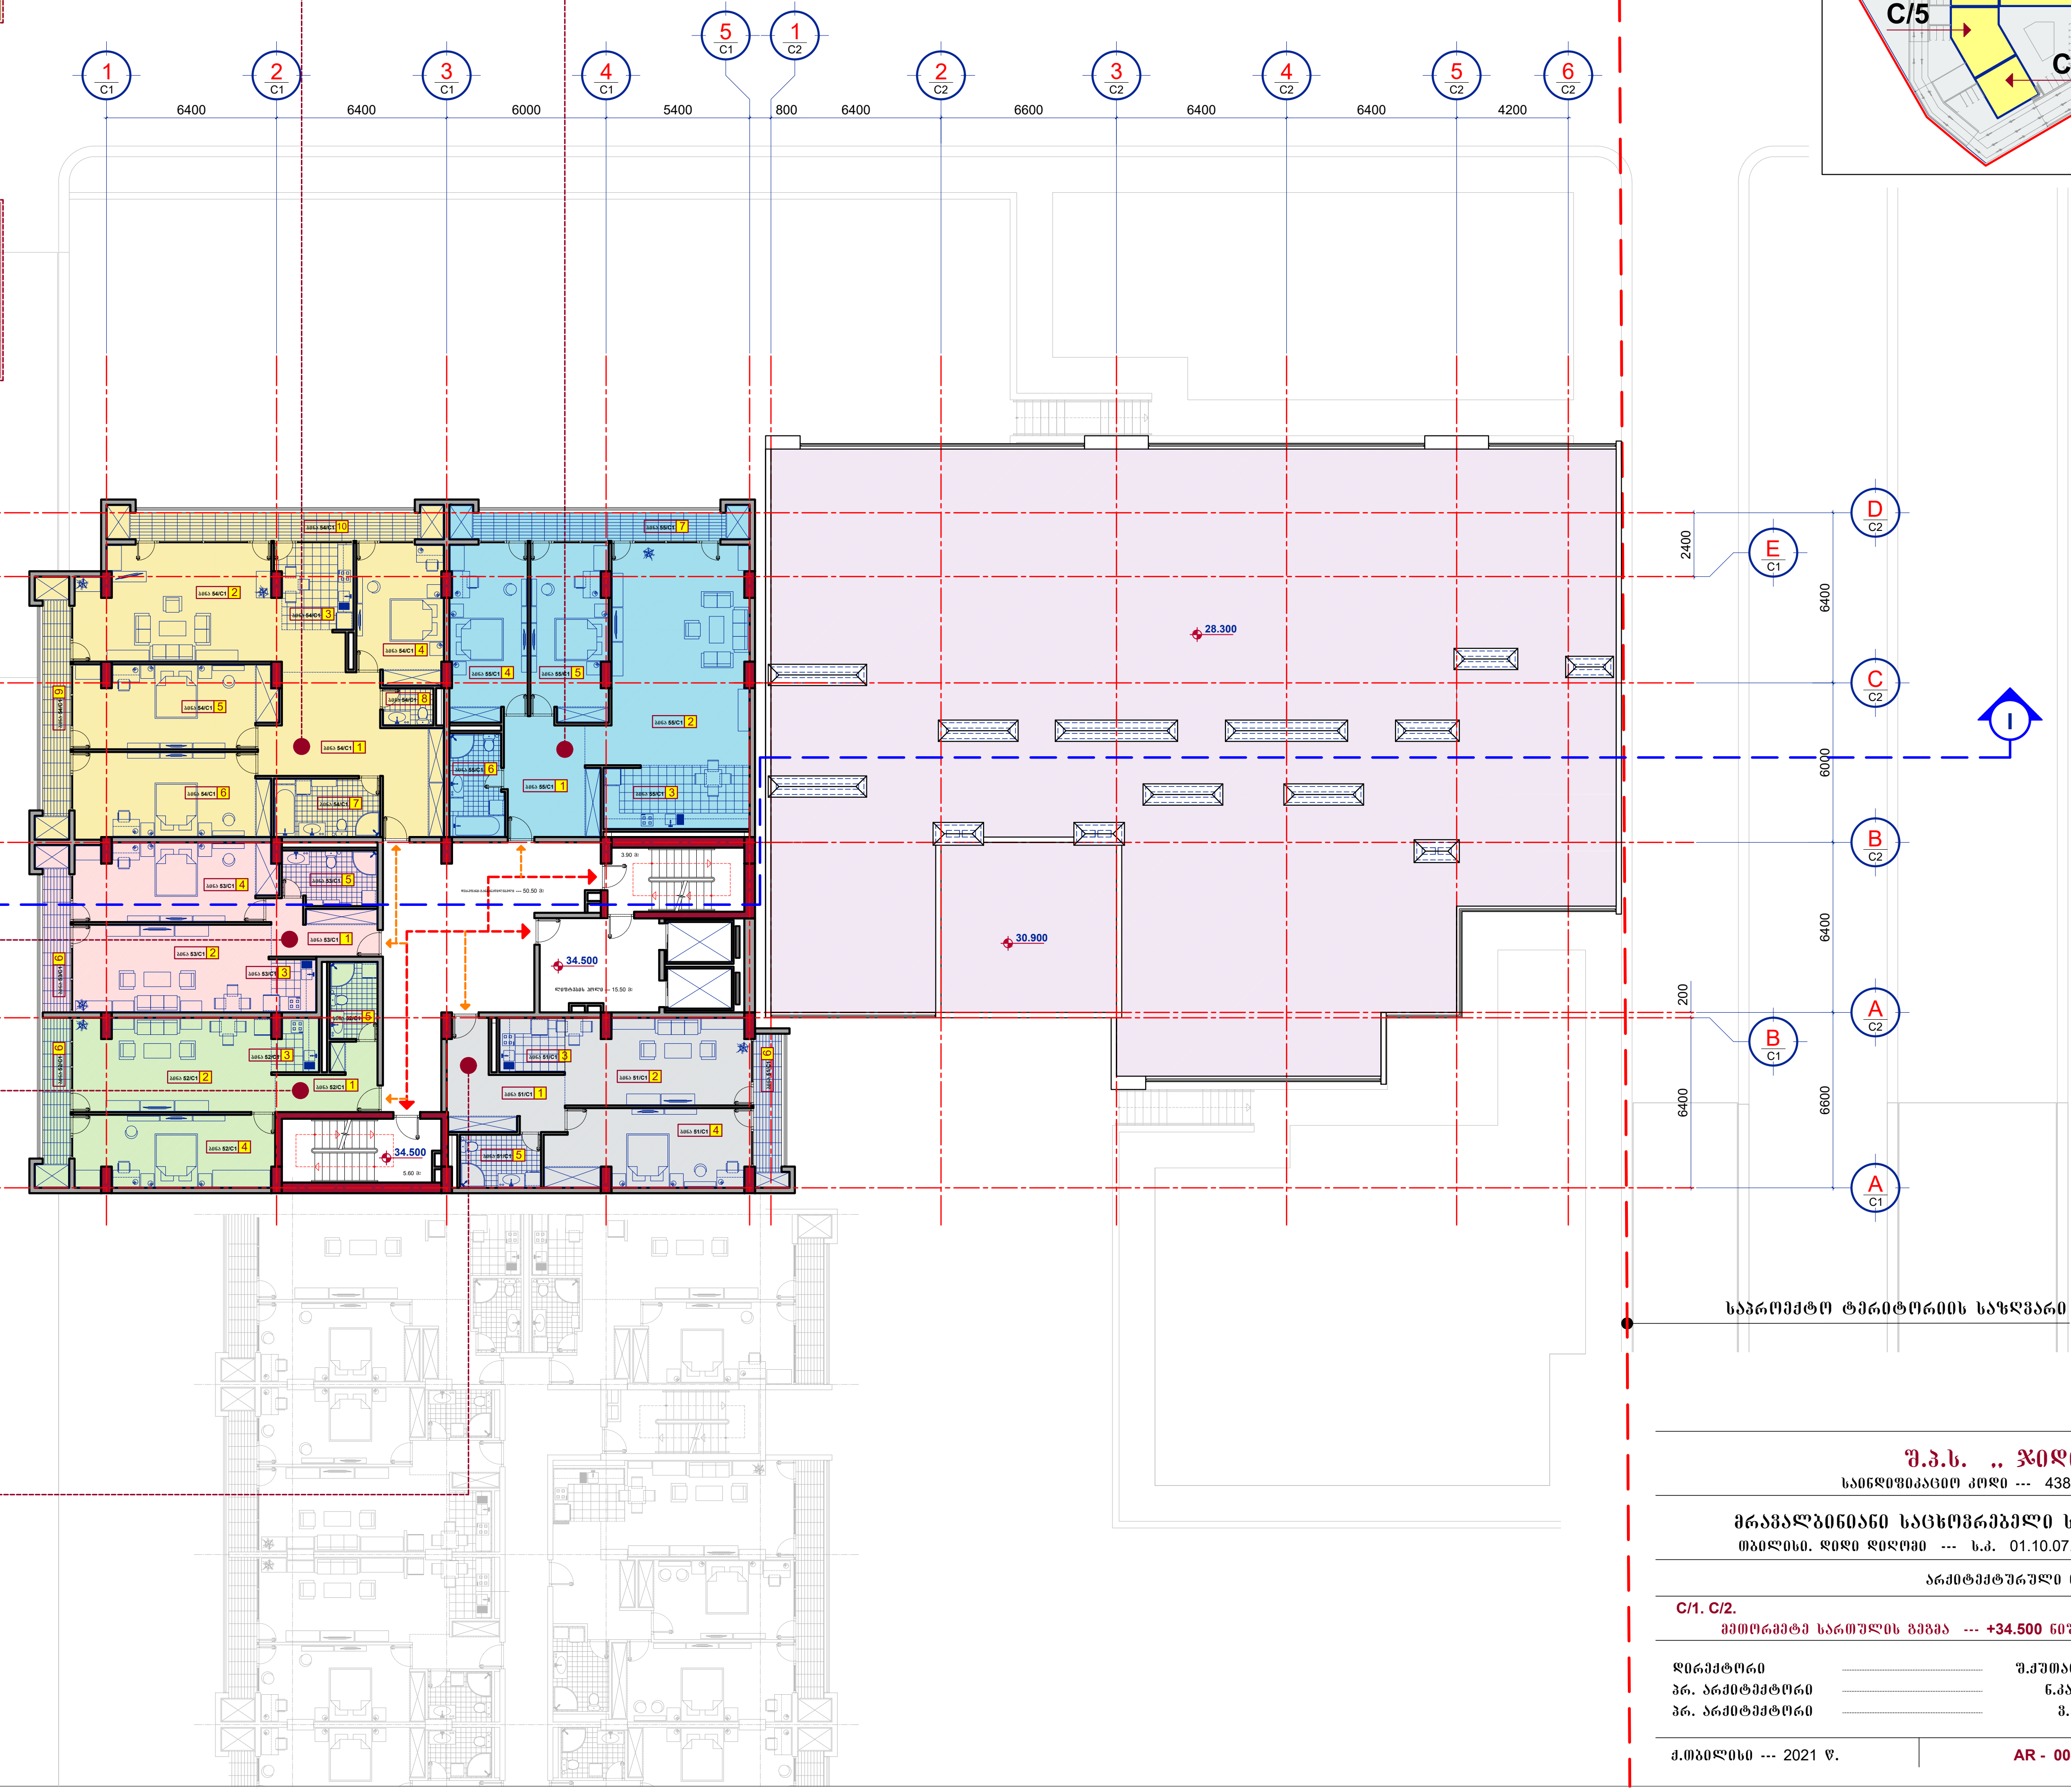

ბინა 52/C1 — 2 ოთახიანი

საერთო ფართი		69.40 მ2
საცხოვრებელი ფართი		62.70 მ2
საზაფხულო ფართი		6.70 მ2
1	ჰოლი-განაწილებელი	7.60 მ2
2	საერთო ოთახი	26.20 მ2
3	სამზარეულო ნიშა	3.40 მ2
4	საძილე ოთახი	20.30 მ2
5	სანკვანძი-საშხაპე	5.20 მ2
6	აივანი	6.70 მ2

ბინა 51/C1 — 2 ოთახიანი

საერთო ფართი		73.90 მ2
საცხოვრებელი ფართი		67.90 მ2
საზაფხულო ფართი		6.00 მ2
1	ჰოლი-განაწილებელი	12.60 მ2
2	საერთო ოთახი	22.20 მ2
3	სამზარეულო ნიშა	5.10 მ2
4	საძილე ოთახი	21.90 მ2
5	სანკვანძი-საშხაპე	6.10 მ2
6	აივანი	6.00 მ2

საპროექტო ტერიტორიის საზღვარი

შ.პ.ს. ,, ჯიდი + ,,
საიდენტიფიკაციო კოდი --- 438 731 990

მრავალბინიანი საცხოვრებელი სახლი
თბილისი. დიდი დიღომი --- ს.კ. 01.10.07.007.141

არქიტექტურული ნაწილი

C/1. C/2.
მეთორმეტე სართულის გეგმა --- +34.500 ნიშნულზე

დირექტორი		შ.ქუთათელაძე
პრ. არქიტექტორი		ნ.კაპანაძე
პრ. არქიტექტორი		ვ.ქელიძე

ქ.თბილისი --- 2021 წ. | AR - 0047 -- 016

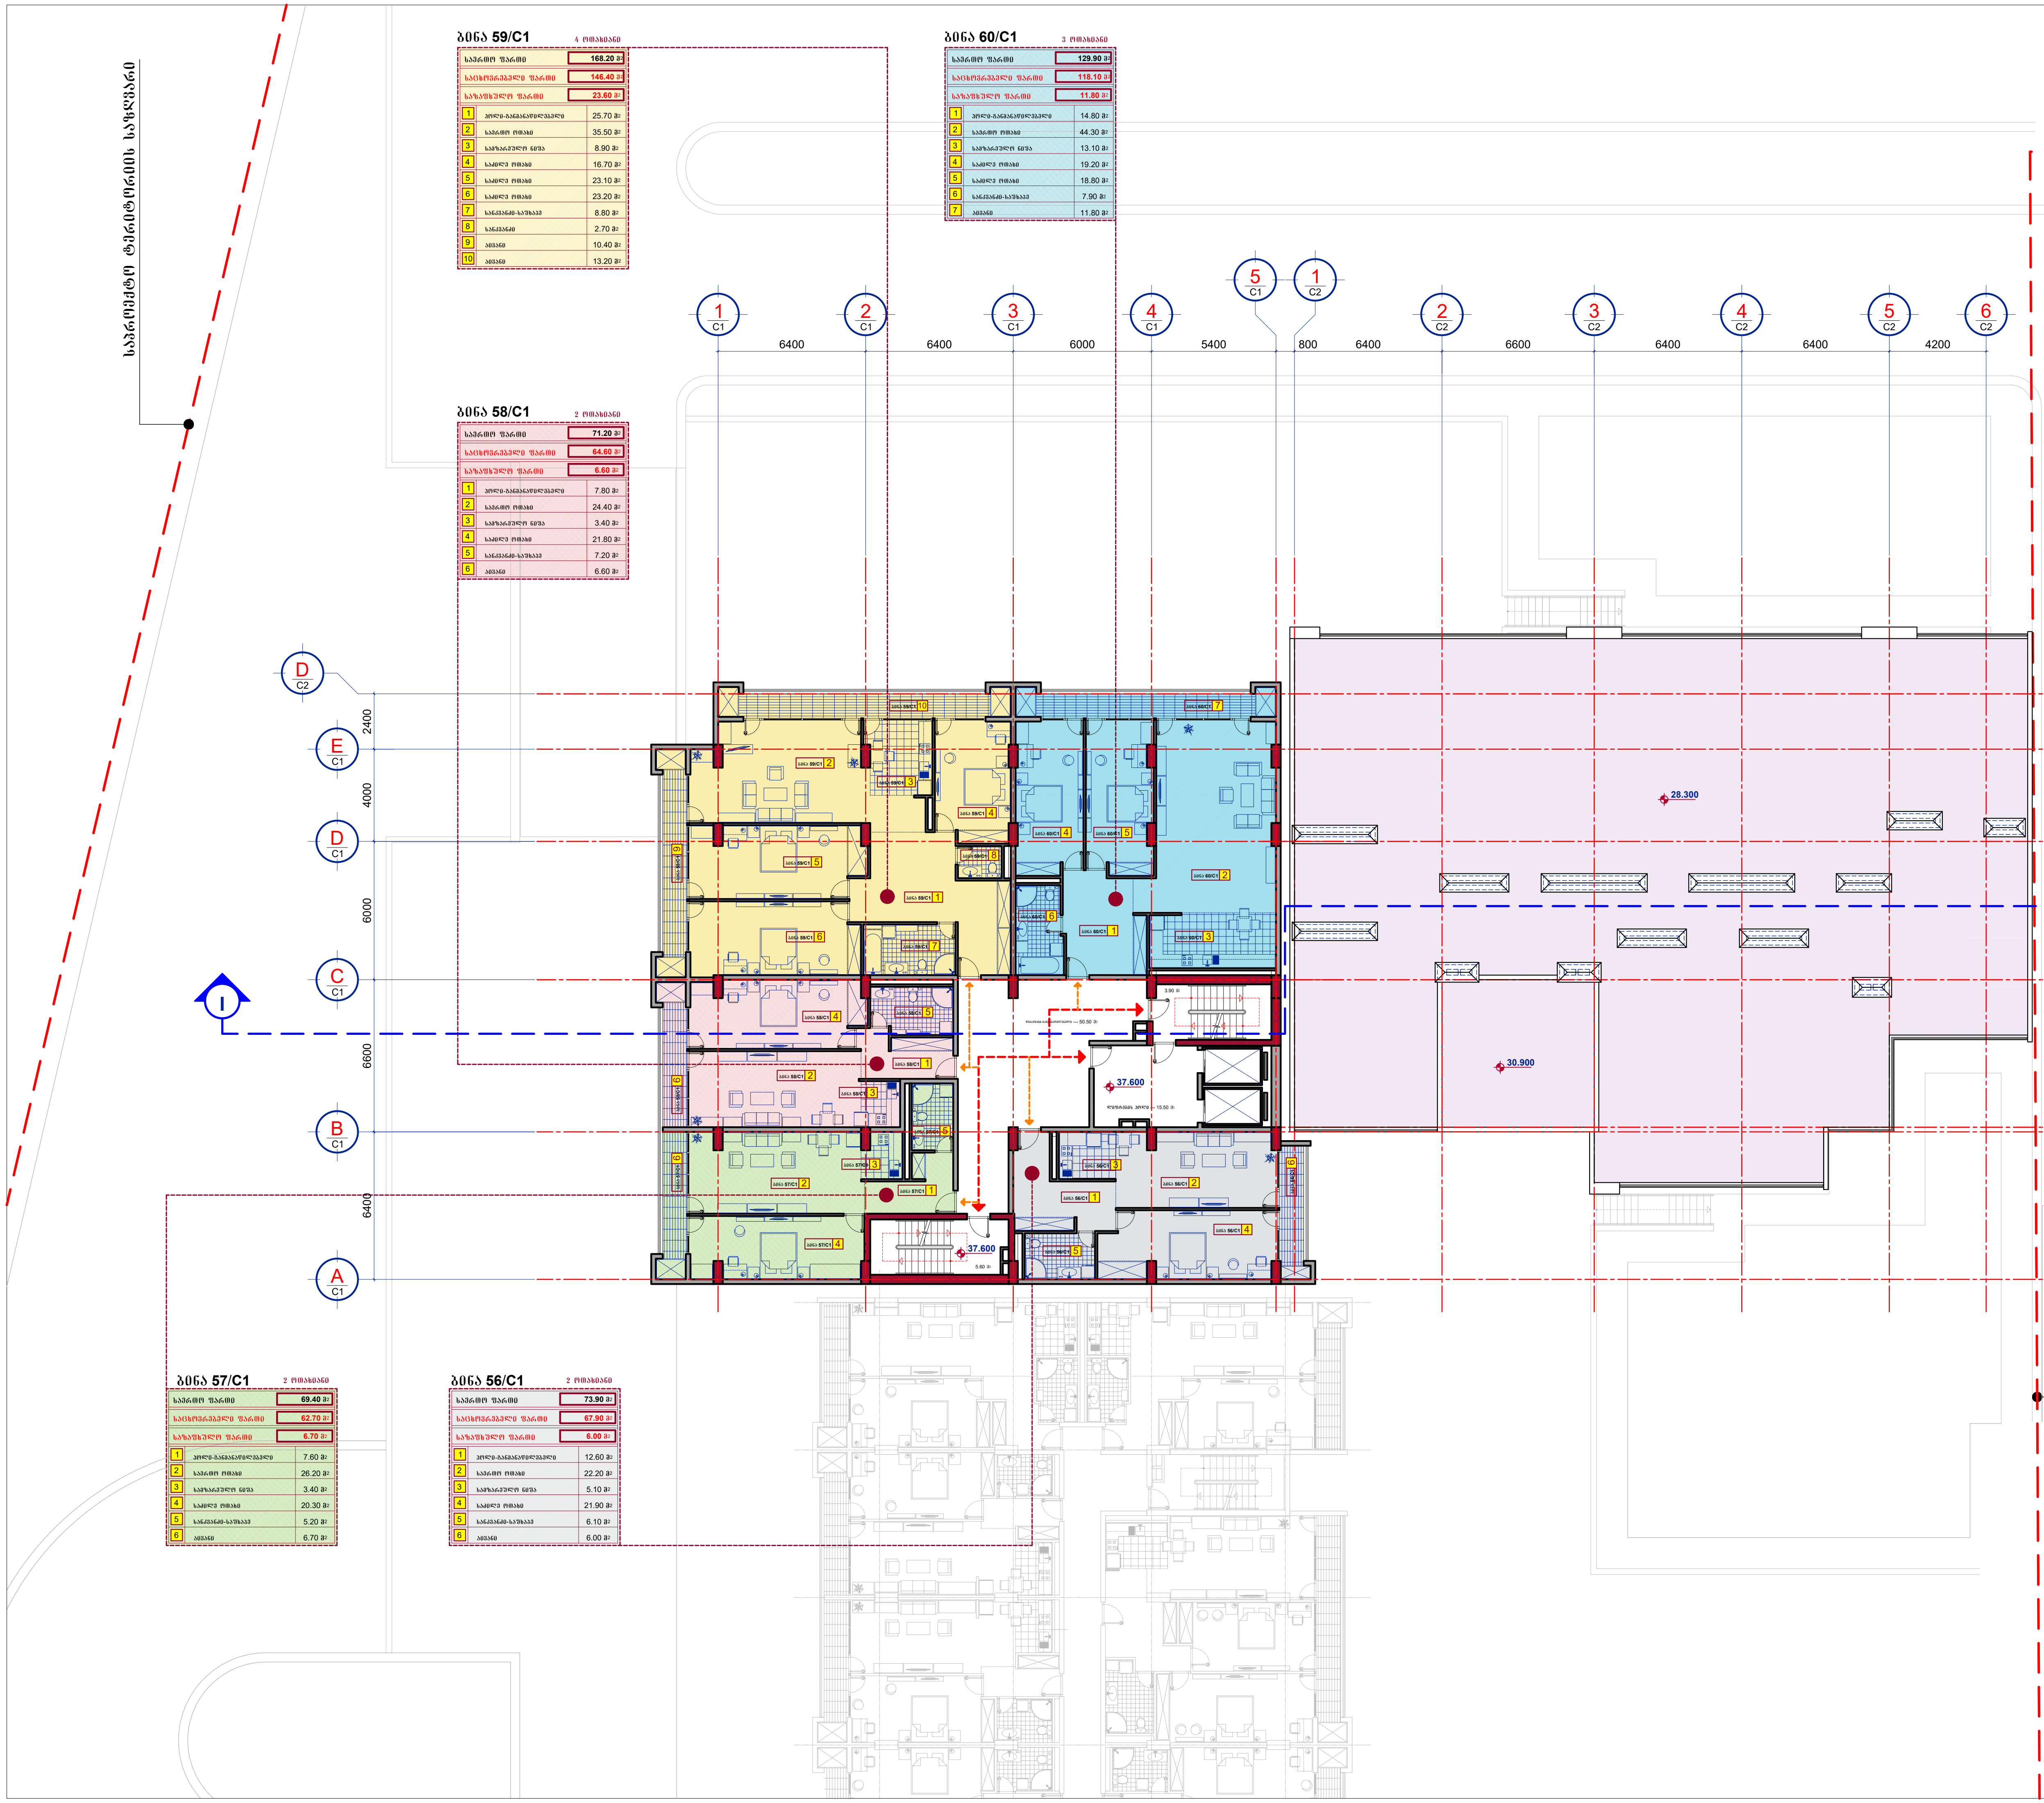

ბინა 59/C1

4 ოთახიანი

საერთო ფართი		168.20 მ2
საცხოვრებელი ფართი		146.40 მ2
საზაფხულო ფართი		23.60 მ2
1	ჰოლი-გამანაწილებელი	25.70 მ2
2	საერთო ოთახი	35.50 მ2
3	სამზარეულო ნიშა	8.90 მ2
4	საძილე ოთახი	16.70 მ2
5	საძილე ოთახი	23.10 მ2
6	საძილე ოთახი	23.20 მ2
7	სანკვანძი-საშხაპე	8.80 მ2
8	სანკვანძი	2.70 მ2
9	აივანი	10.40 მ2
10	აივანი	13.20 მ2

ბინა 60/C1

3 ოთახიანი

საერთო ფართი		129.90 მ2
საცხოვრებელი ფართი		118.10 მ2
საზაფხულო ფართი		11.80 მ2
1	ჰოლი-გამანაწილებელი	14.80 მ2
2	საერთო ოთახი	44.30 მ2
3	სამზარეულო ნიშა	13.10 მ2
4	საძილე ოთახი	19.20 მ2
5	საძილე ოთახი	18.80 მ2
6	სანკვანძი-საშხაპე	7.90 მ2
7	აივანი	11.80 მ2

ბინა 58/C1

2 ოთახიანი

საერთო ფართი		71.20 მ2
საცხოვრებელი ფართი		64.60 მ2
საზაფხულო ფართი		6.60 მ2
1	ჰოლი-გამანაწილებელი	7.80 მ2
2	საერთო ოთახი	24.40 მ2
3	სამზარეულო ნიშა	3.40 მ2
4	საძილე ოთახი	21.80 მ2
5	სანკვანძი-საშხაპე	7.20 მ2
6	აივანი	6.60 მ2

ბინა 57/C1

2 ოთახიანი

საერთო ფართი		69.40 მ2
საცხოვრებელი ფართი		62.70 მ2
საზაფხულო ფართი		6.70 მ2
1	ჰოლი-გამანაწილებელი	7.60 მ2
2	საერთო ოთახი	26.20 მ2
3	სამზარეულო ნიშა	3.40 მ2
4	საძილე ოთახი	20.30 მ2
5	სანკვანძი-საშხაპე	5.20 მ2
6	აივანი	6.70 მ2

ბინა 56/C1

2 ოთახიანი

საერთო ფართი		73.90 მ2
საცხოვრებელი ფართი		67.90 მ2
საზაფხულო ფართი		6.00 მ2
1	ჰოლი-გამანაწილებელი	12.60 მ2
2	საერთო ოთახი	22.20 მ2
3	სამზარეულო ნიშა	5.10 მ2
4	საძილე ოთახი	21.90 მ2
5	სანკვანძი-საშხაპე	6.10 მ2
6	აივანი	6.00 მ2

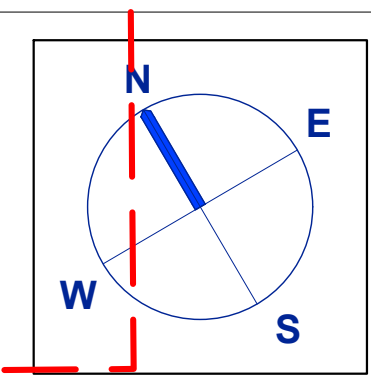

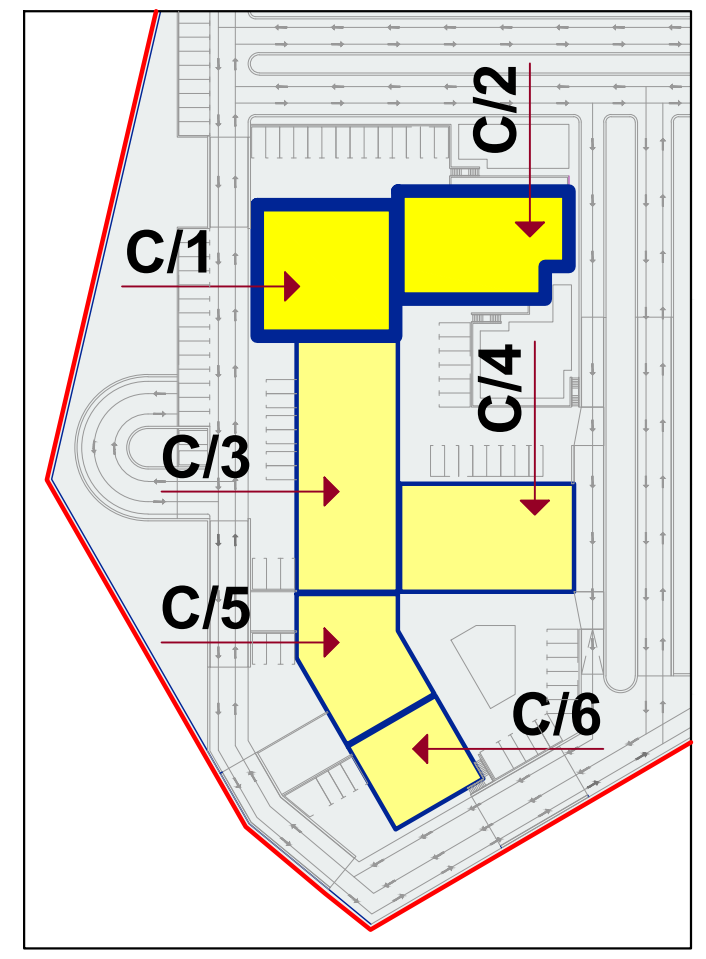

შ.პ.ს. ,, ჯიდი + ,,

საინდიფიკაციო კოდი --- 438 731 990

მრავალბინიანი საცხოვრებელი სახლი

თბილისი. დიდი დიღომი --- ს.კ. 01.10.07.007.141

არქიტექტურული ნაწილი

C/1. C/2.

მეცამეტე სართულის გეგმა --- +37.600 ნიშნულზე

დირექტორი	----------	შ.ქუთათელაძე
პრ. არქიტექტორი	----------	ნ.კამკამიძე
პრ. არქიტექტორი	----------	ვ.ჭელიძე

ქ.თბილისი --- 2021 წ. | AR - 0047 -- 017

ბინა 64/C1

4 ოთახიანი

საერთო ფართი		168.20 მ2
საცხოვრებელი ფართი		146.40 მ2
საზაფხულო ფართი		23.60 მ2
1	ჰოლი-განაწილებელი	25.70 მ2
2	საერთო ოთახი	35.50 მ2
3	სამზარეულო ნიშა	8.90 მ2
4	საძილე ოთახი	16.70 მ2
5	საძილე ოთახი	23.10 მ2
6	საძილე ოთახი	23.20 მ2
7	სანკვანძი-საშხაპე	8.80 მ2
8	სანკვანძი	2.70 მ2
9	აივანი	10.40 მ2
10	აივანი	13.20 მ2

ბინა 65/C1

3 ოთახიანი

საერთო ფართი		129.90 მ2
საცხოვრებელი ფართი		118.10 მ2
საზაფხულო ფართი		11.80 მ2
1	ჰოლი-განაწილებელი	14.80 მ2
2	საერთო ოთახი	44.30 მ2
3	სამზარეულო ნიშა	13.10 მ2
4	საძილე ოთახი	19.20 მ2
5	საძილე ოთახი	18.80 მ2
6	სანკვანძი-საშხაპე	7.90 მ2
7	აივანი	11.80 მ2

ბინა 63/C1

2 ოთახიანი

საერთო ფართი		71.20 მ2
საცხოვრებელი ფართი		64.60 მ2
საზაფხულო ფართი		6.60 მ2
1	ჰოლი-განაწილებელი	7.80 მ2
2	საერთო ოთახი	24.40 მ2
3	სამზარეულო ნიშა	3.40 მ2
4	საძილე ოთახი	21.80 მ2
5	სანკვანძი-საშხაპე	7.20 მ2
6	აივანი	6.60 მ2

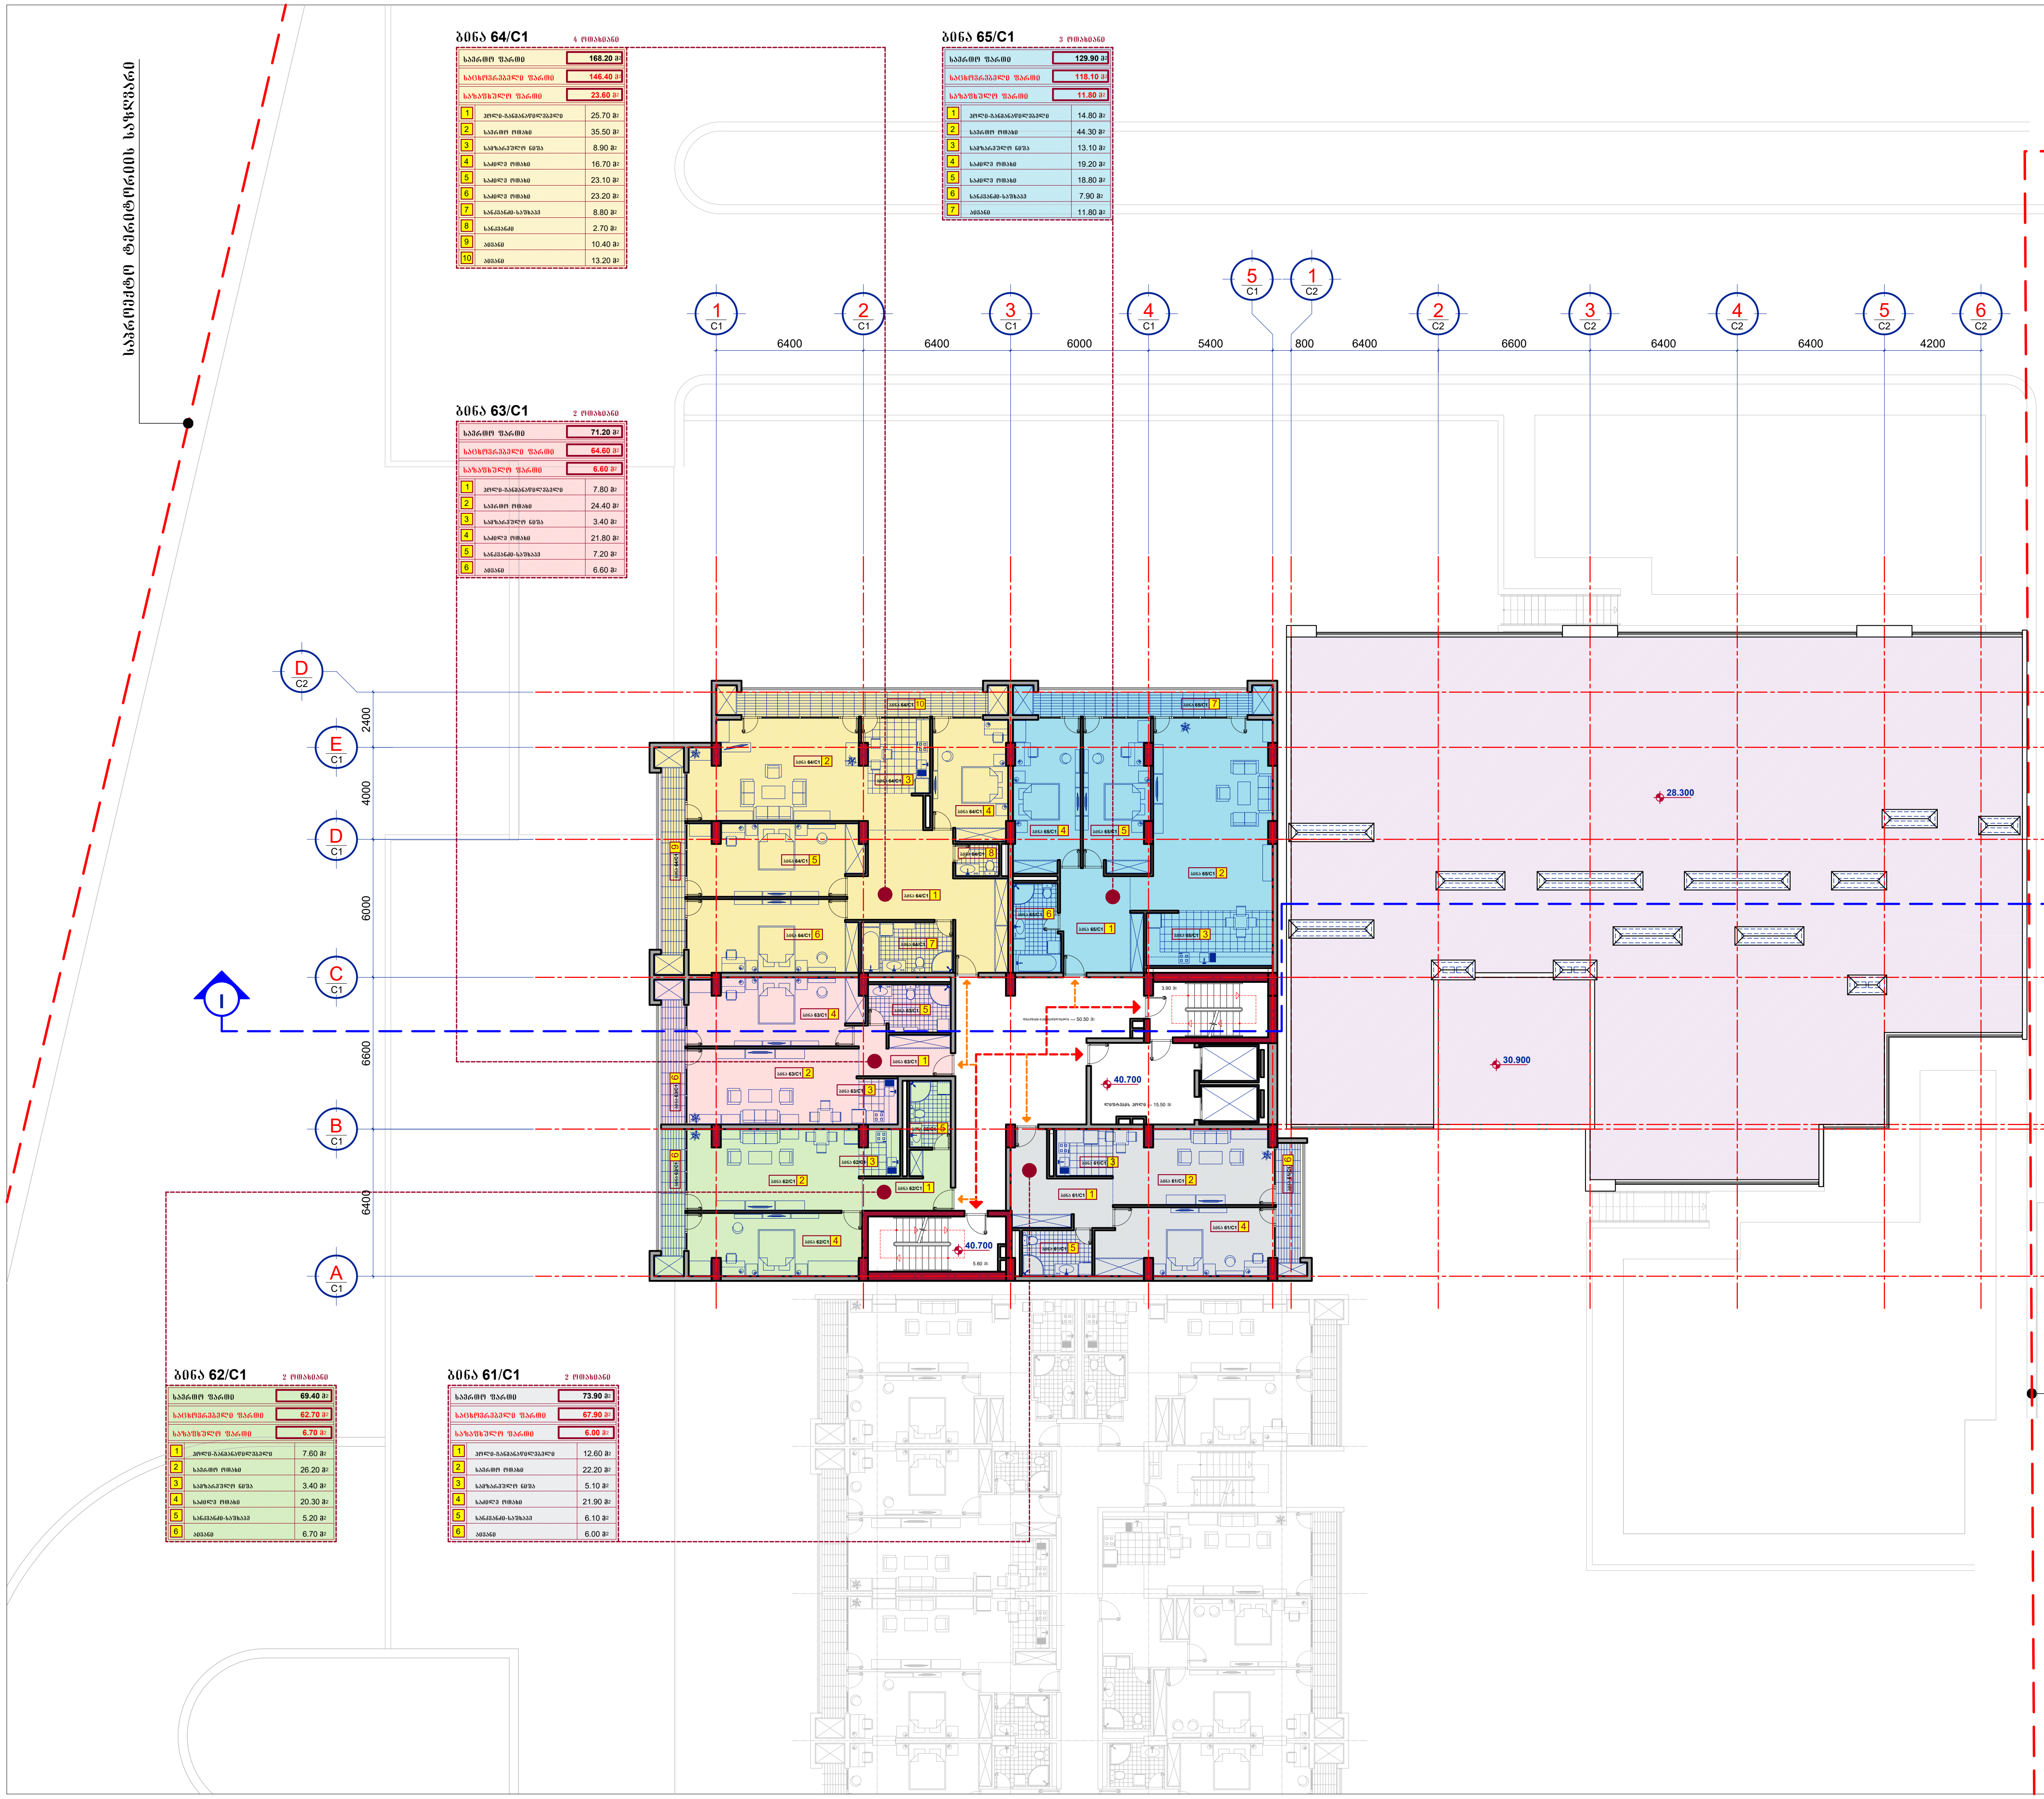

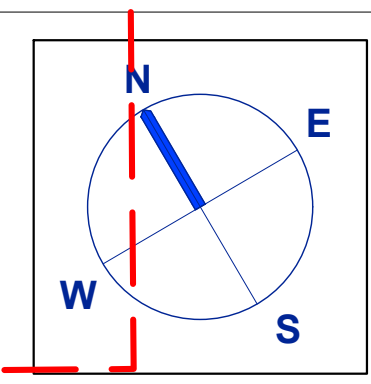

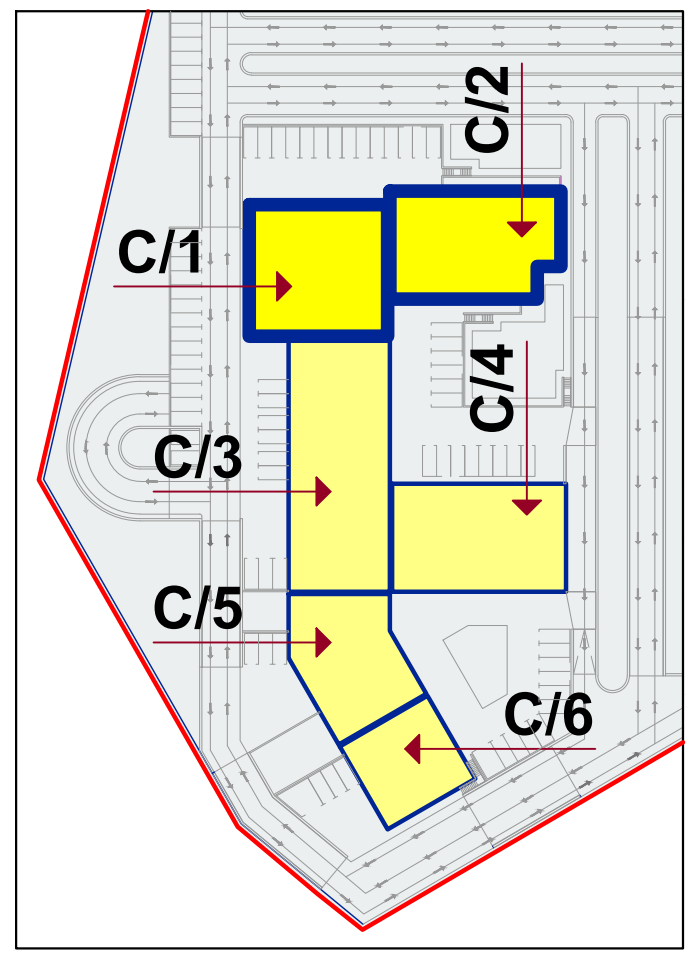

ბინა 62/C1

2 ოთახიანი

საერთო ფართი		69.40 მ2
საცხოვრებელი ფართი		62.70 მ2
საზაფხულო ფართი		6.70 მ2
1	ჰოლი-განაწილებელი	7.60 მ2
2	საერთო ოთახი	26.20 მ2
3	სამზარეულო ნიშა	3.40 მ2
4	საძილე ოთახი	20.30 მ2
5	სანკვანძი-საშხაპე	5.20 მ2
6	აივანი	6.70 მ2

ბინა 61/C1

2 ოთახიანი

საერთო ფართი		73.90 მ2
საცხოვრებელი ფართი		67.90 მ2
საზაფხულო ფართი		6.00 მ2
1	ჰოლი-განაწილებელი	12.60 მ2
2	საერთო ოთახი	22.20 მ2
3	სამზარეულო ნიშა	5.10 მ2
4	საძილე ოთახი	21.90 მ2
5	სანკვანძი-საშხაპე	6.10 მ2
6	აივანი	6.00 მ2

შ.პ.ს. ,, ჯიდი + ,,

საიდენტიფიკაციო კოდი --- 438 731 990

მრავალბინიანი საცხოვრებელი სახლი

თბილისი. დიდი დიღომი --- ს.კ. 01.10.07.007.141

არქიტექტურული ნაწილი

C/1. C/2.

მეთოთხმეტე სართულის გეგმა --- +40.700 ნიშნულზე

დირექტორი	....	შ.ქუთათელაძე
პრ. არქიტექტორი	....	ნ.კამკამიძე
პრ. არქიტექტორი	....	ვ.ჭელიძე

ქ.თბილისი --- 2021 წ.

AR - 0047 -- 018

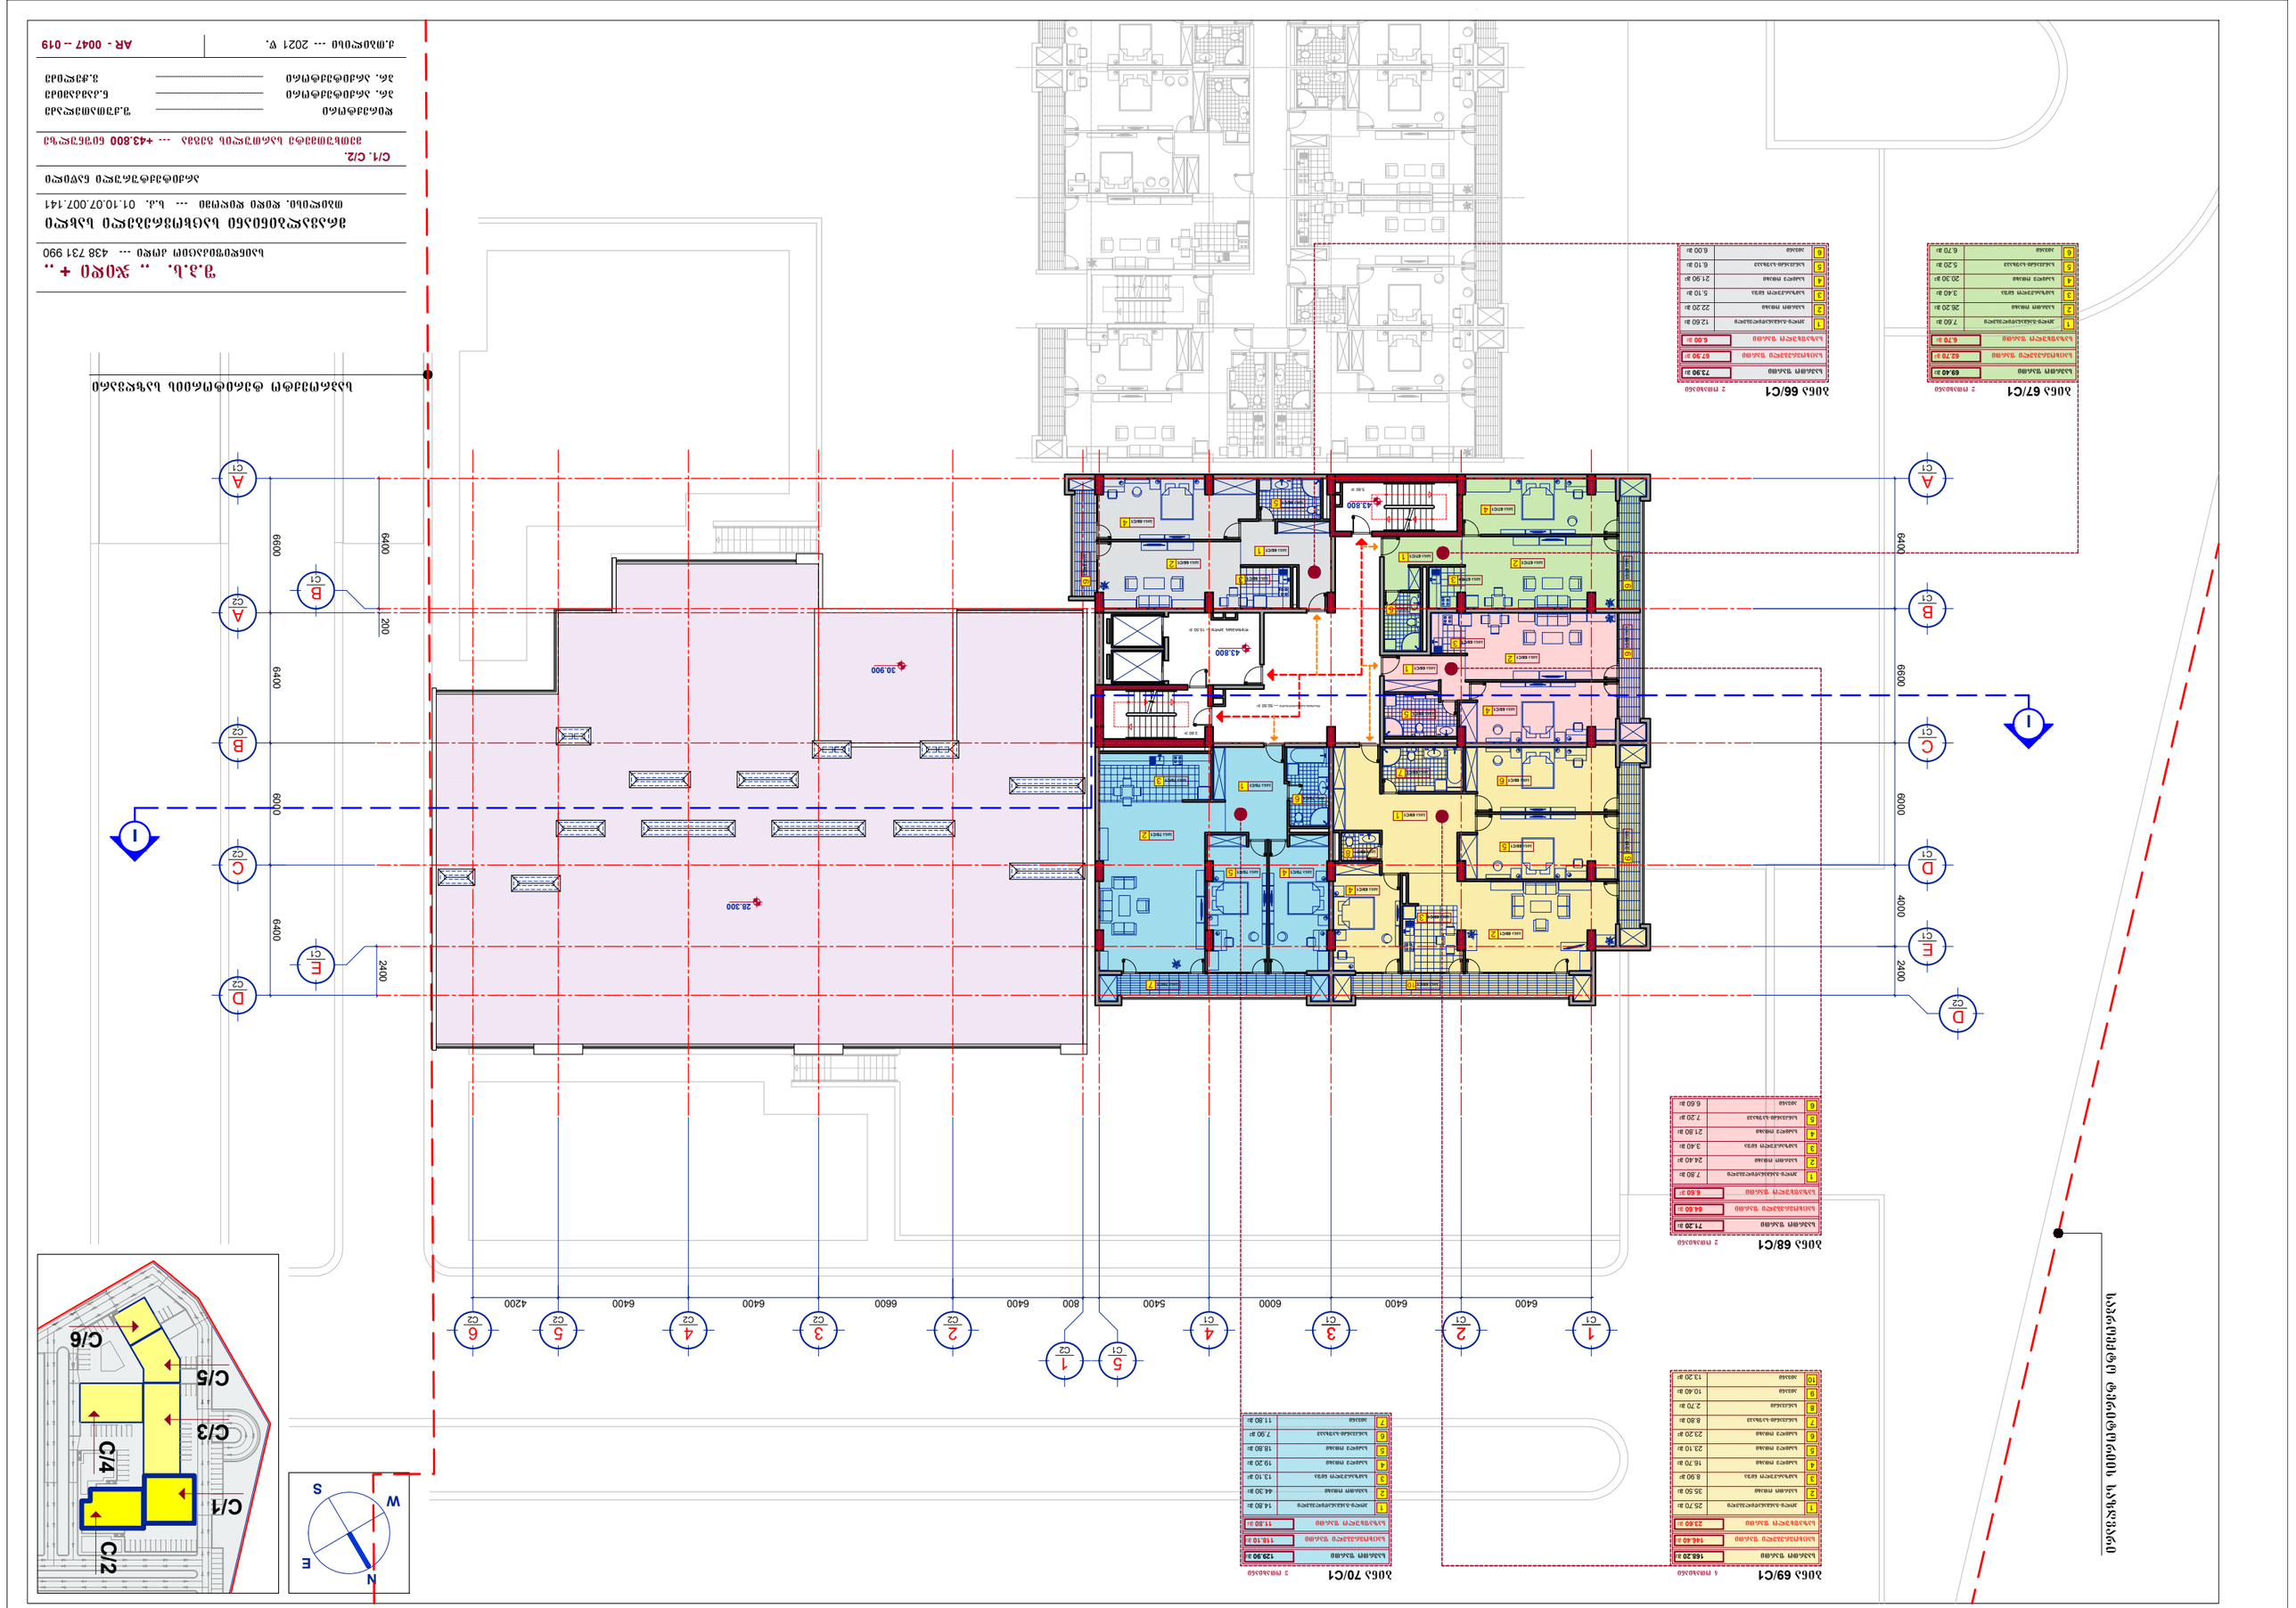










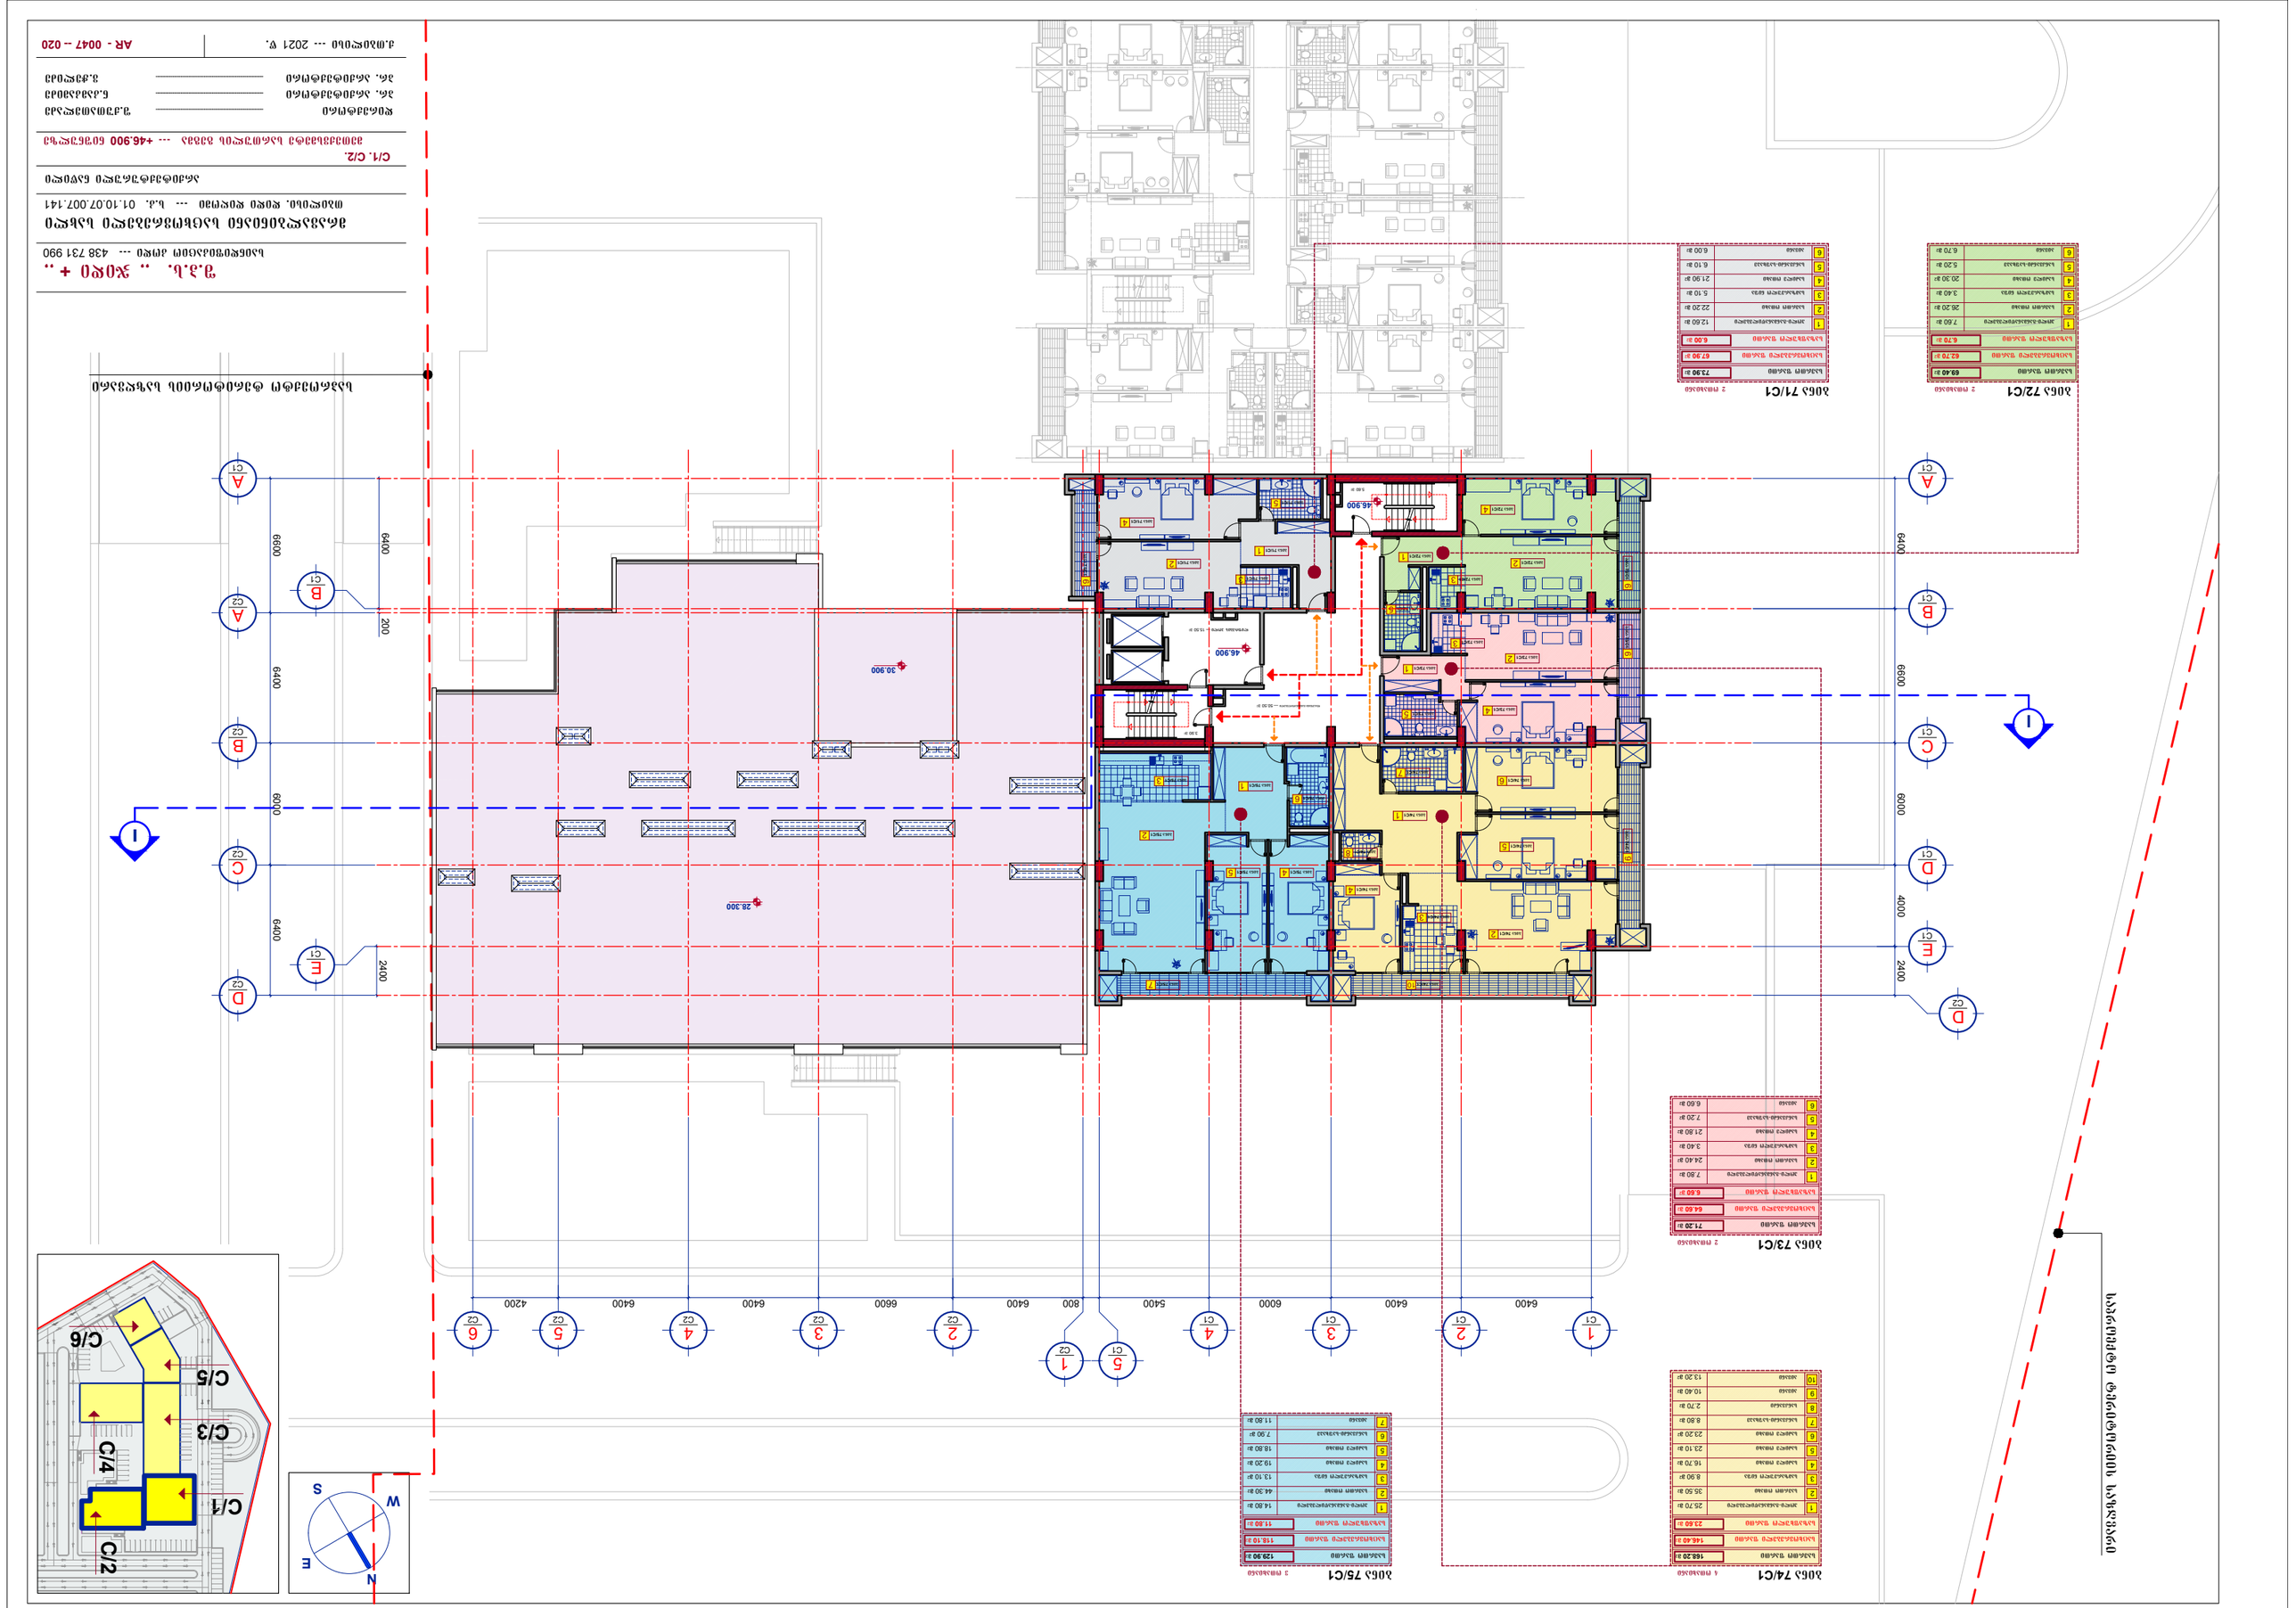





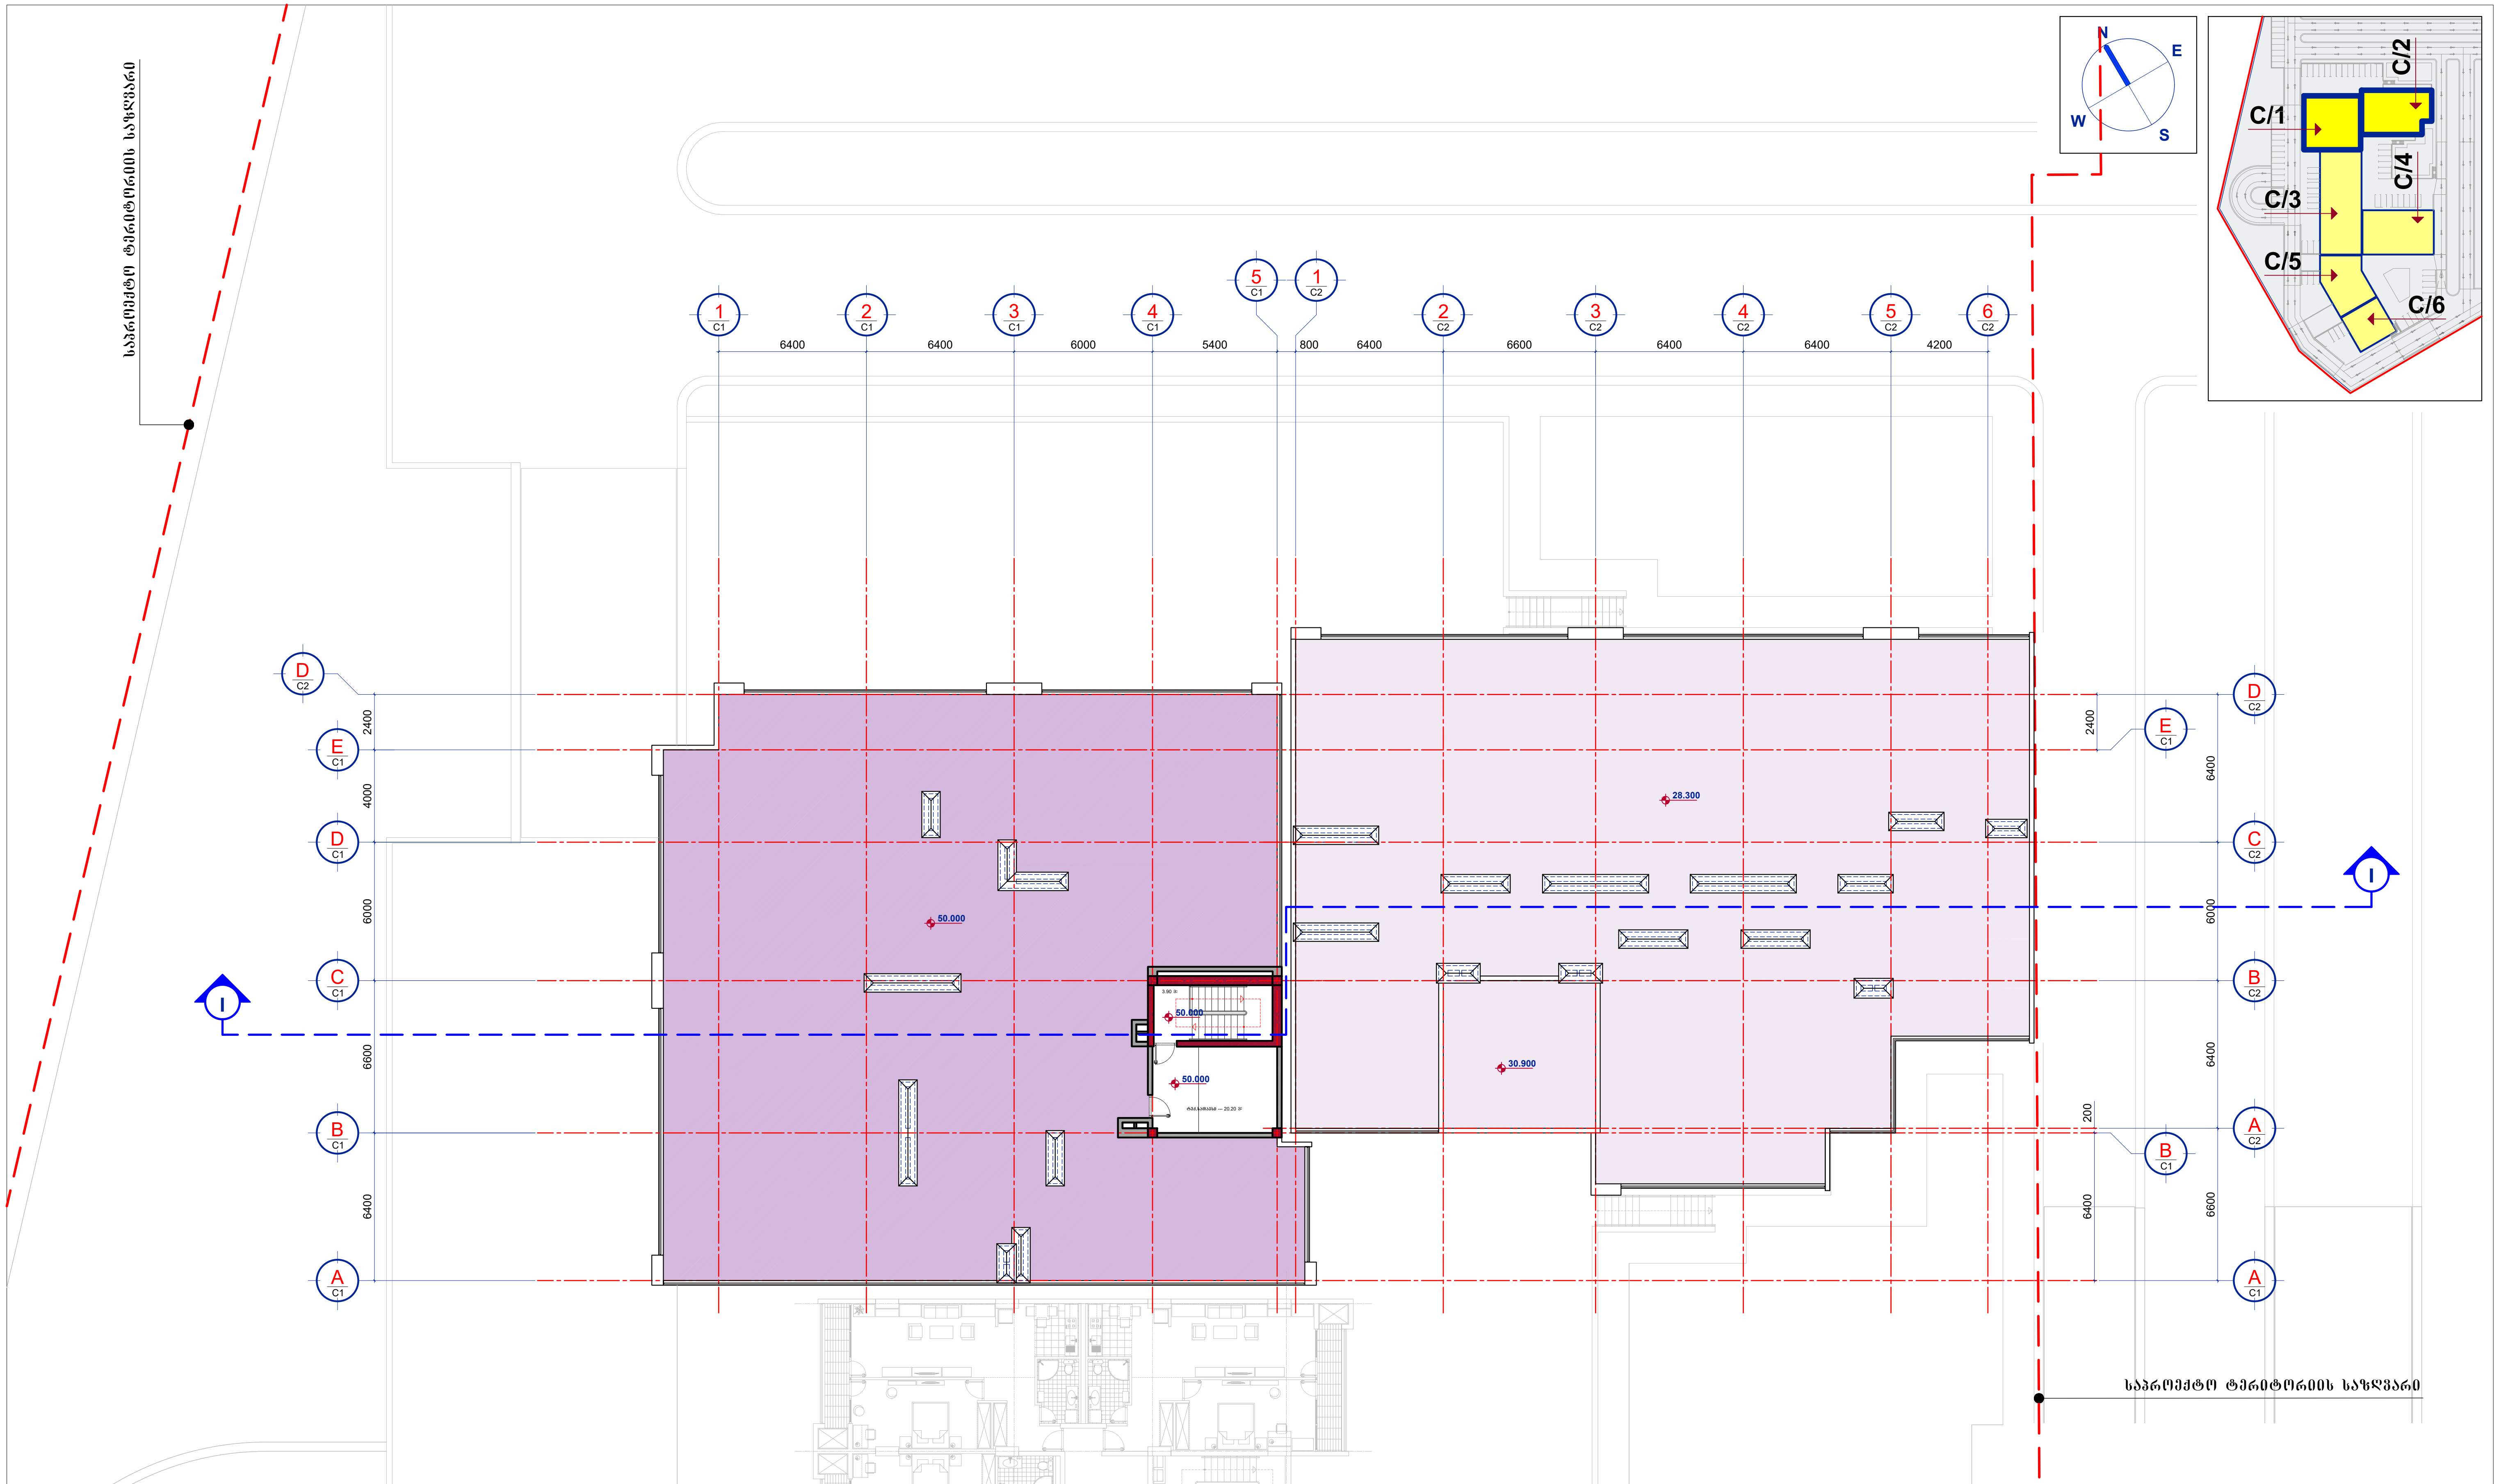

შ.პ.ს. ,, ჯიდი + ,,
საიდენტიფიკაციო კოდი --- 438 731 990

მრავალბინიანი საცხოვრებელი სახლი
თბილისი. დიდი დიღომი --- ს.კ. 01.10.07.007.141

არქიტექტურული ნაწილი

C/1. C/2.
სახურავის გეგმა --- +50.000 ნიშნულზე

დირექტორი		შ.ქუთათელაძე
პრ. არქიტექტორი		ნ.კამკამიძე
პრ. არქიტექტორი		ვ.ჭელიძე

ქ.თბილისი --- 2021 წ.

AR - 0047 -- 021





























