
ფასადი „1"-„5" ღერძებში


ფასადი „1"-„5" ღერძებში
შენობის ღია ნაცრისფერი ფასადის RAL 7001 საღებავით
ღია ნაცრისფერი ფასადის RAL 7001 საღებავით
ლითონის ჭიშკრის მექანიზმებით შესასვლელი
შავი შპილის ლითონის მოაჯირი
ლითონის კარებით შესასვლელი
შენობის ღია ნაცრისფერი ფასადის RAL 9005 შავი შპილის საღებავით
შავი შპილის ლითონის მოაჯირი
ტროტუარის ბეტონის ფილა
+29.20
+28.78
+26.90
+26.86
+25.90
+23.80
+22.70
+19.50
+16.30
+13.10
+9.90
+6.70
+3.50
+0.00
-1.00

ფასადი „5"-„1" ღერძებში

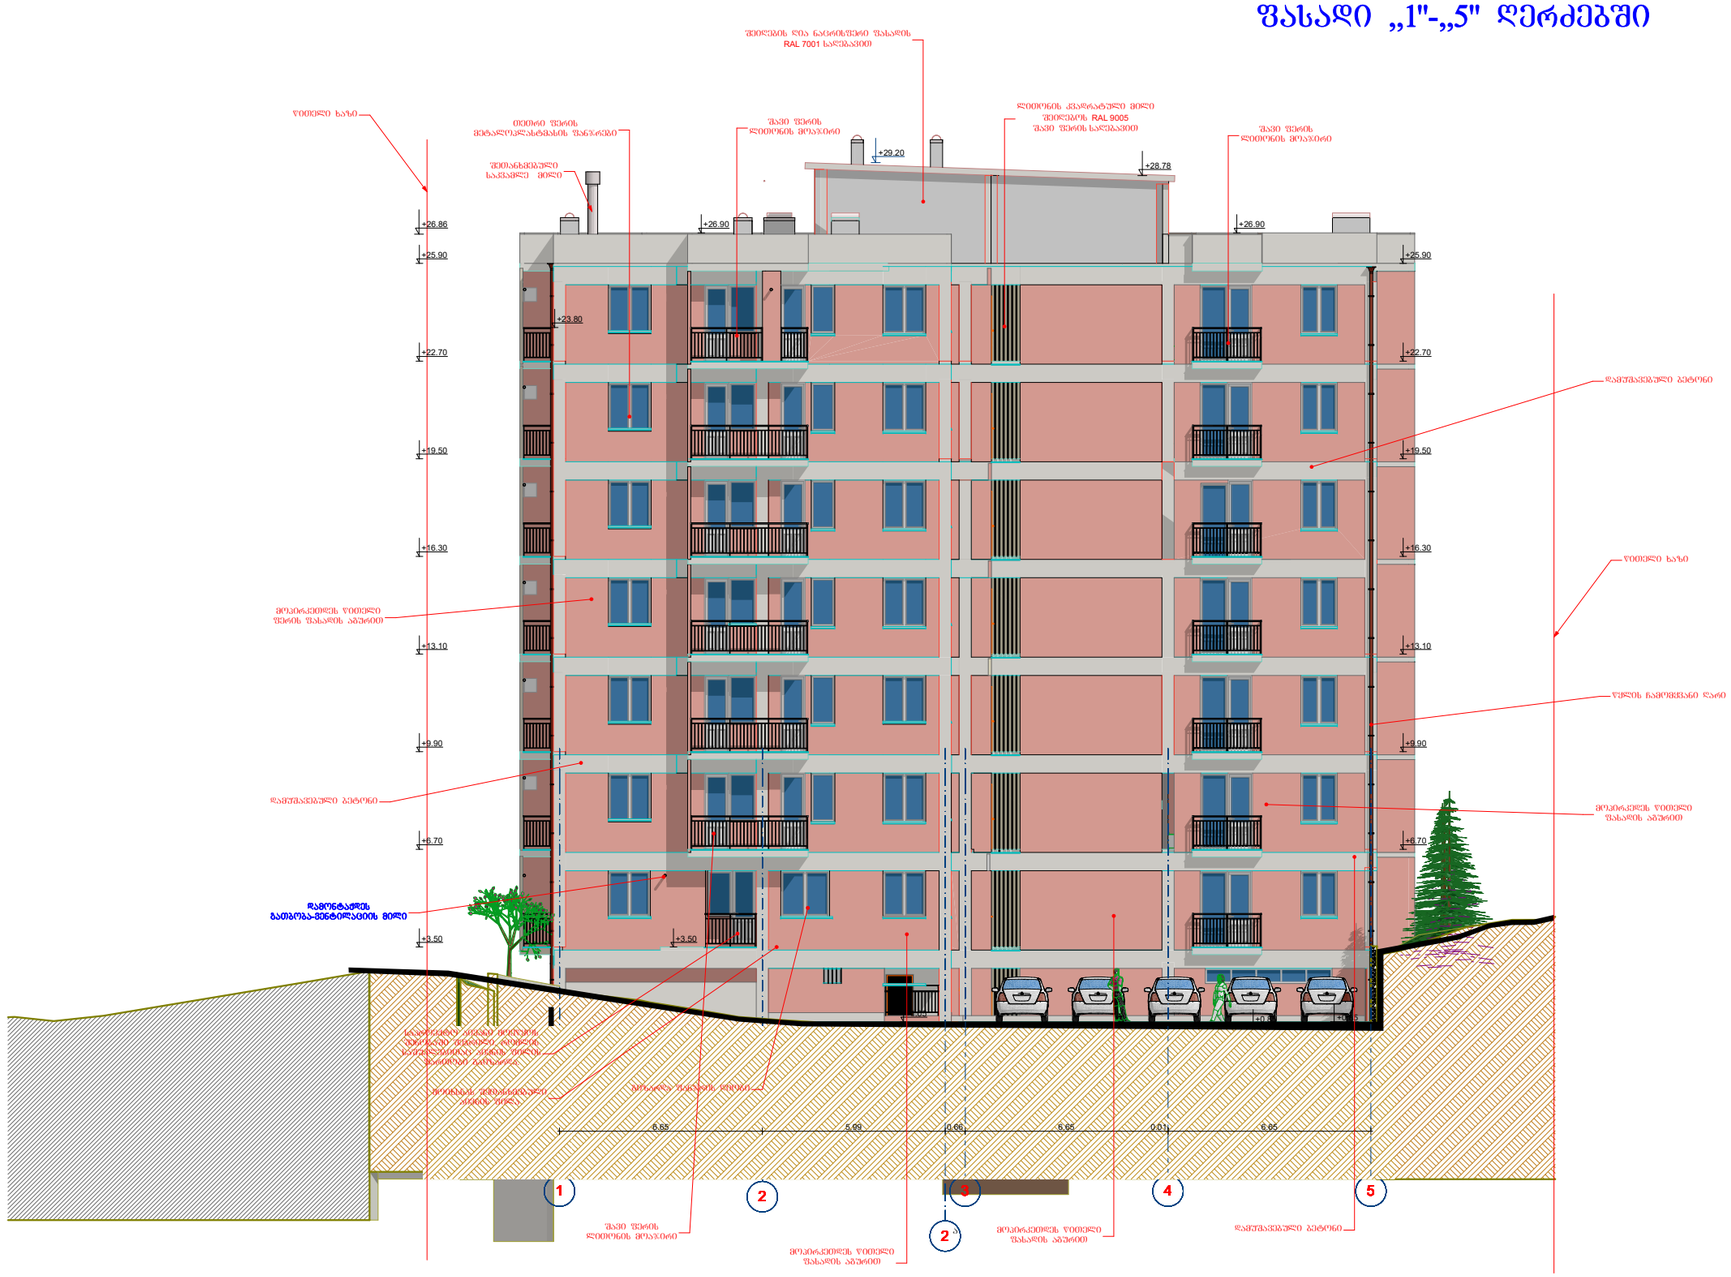

ფასადი „5"-„1" ღერძებში	1:200

ექსპლიკაცია

მათ შორის:

ტექნიკურ-ეკონომიური მანვენებლები

მიწის ნაკვეთის ფართობი	871 მ²
განაშენიანების ფართობი	480,85 მ²
ინტესივობის ფართობი	3006.13 მ²
მოშენების კოეფიციენტი	კ1=0,4
ინტესივობის კოეფიციენტი	კ2=3,5
გამწვანების კოეფიციენტი	კ3=0,2


შენიშვნა:

დამკვეთი	შპს „ოსტატი"
მენაშენე	შპს „ოსტატი"
საპროექტო ობიექტის მისამართი	ქ. თბილისი, დასახლება მუხიანი, (ნაკვეთი 006/328), ქუჩა გობრონიძის (ნაკვეთი 06/466)
საპროექტო ობიექტის დასახელება	მრავალფუნქციური შენობა
შემსრულებელი	შპს„ART MAX"

დირექტორი		მ. გვენეტაძე
პრ.ავტორი		მ. გვენეტაძე
მთ.არქიტექ		მ. გვენეტაძე
შეამოწმა		


სტადია	ფურ-ბი	ფურცელი
არქიტექტურული ნაწილი		

ფასადი „A"-„E" ღერძებში

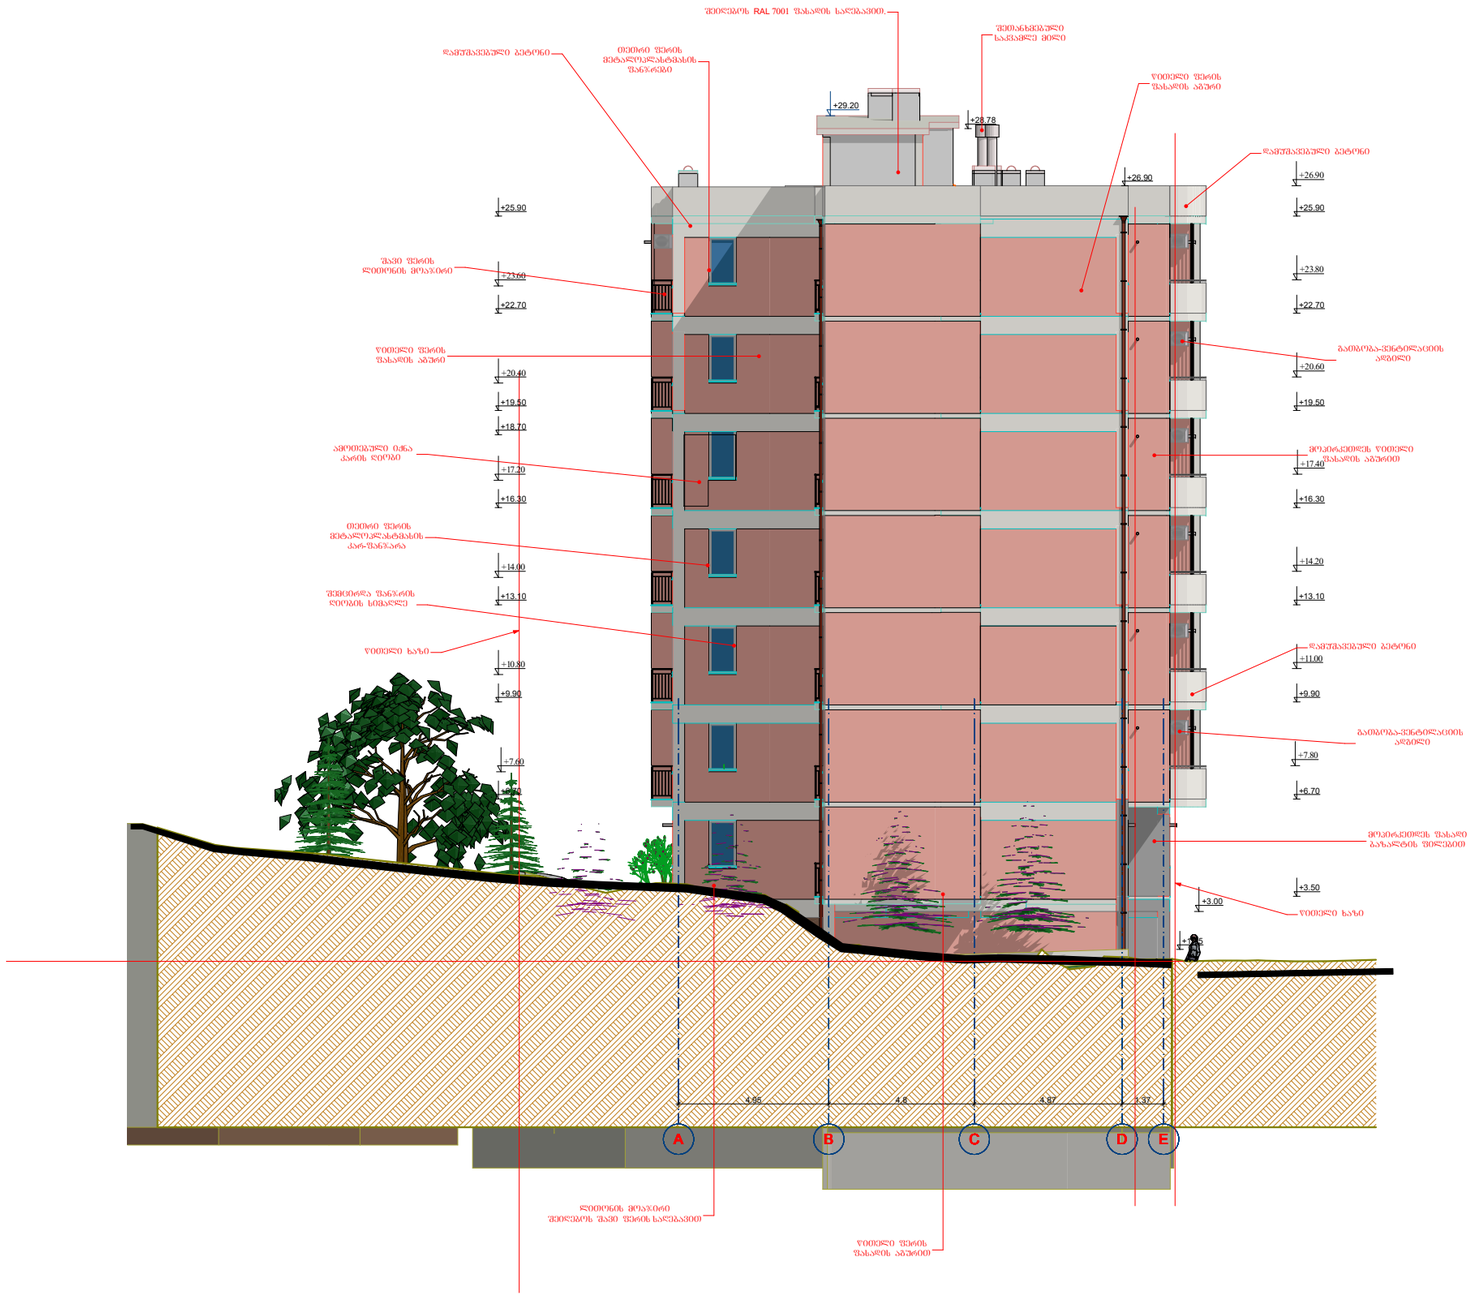

ფასადი „A"-„E" ღერძებში	1:200
ექსპლიკაცია	
მათ შორის:	
ტექნიკურ-ეკონომიური მაჩვენებლები	
მიწის ნაკვეთის ფართობი	871 მ²
განაშენიანების ფართობი	480,85 მ²
ინტესივობის ფართობი	3011.11 მ²
მოშენების კოეფიციენტი	კ1=0,4
ინტესივობის კოეფიციენტი	კ2=3,5
გამწვანების კოეფიციენტი	კ3=0,2
შენიშვნა:	
ცვლილებები ამ ფასადზე არ არის.	
დამკვეთი	
შპს „ოსტატი"	
მენაშენე	
შპს „ოსტატი"	
საპროექტო ობიექტის მისამართი	
ქ. თბილისი, დასახლება მუხიანი, (ნაკვეთი 006/328), ქუჩა გობრონიძის (ნაკვეთი 06/466)	
საპროექტო ობიექტის დასახელება	
მრავალფუნქციური შენობა	
შემსრულებელი	
შპს„ART MAX"	
დირექტორი	მ. გვენეტაძე
პრ.ავტორი	მ. გვენეტაძე
მთ.არქიტექ	მ. გვენეტაძე
შეამოწმა	
სტადია	ფურ-ბი / ფურცელი
არქიტექტურული ნაწილი	

ფასადი „E"-„A" ღერძებში

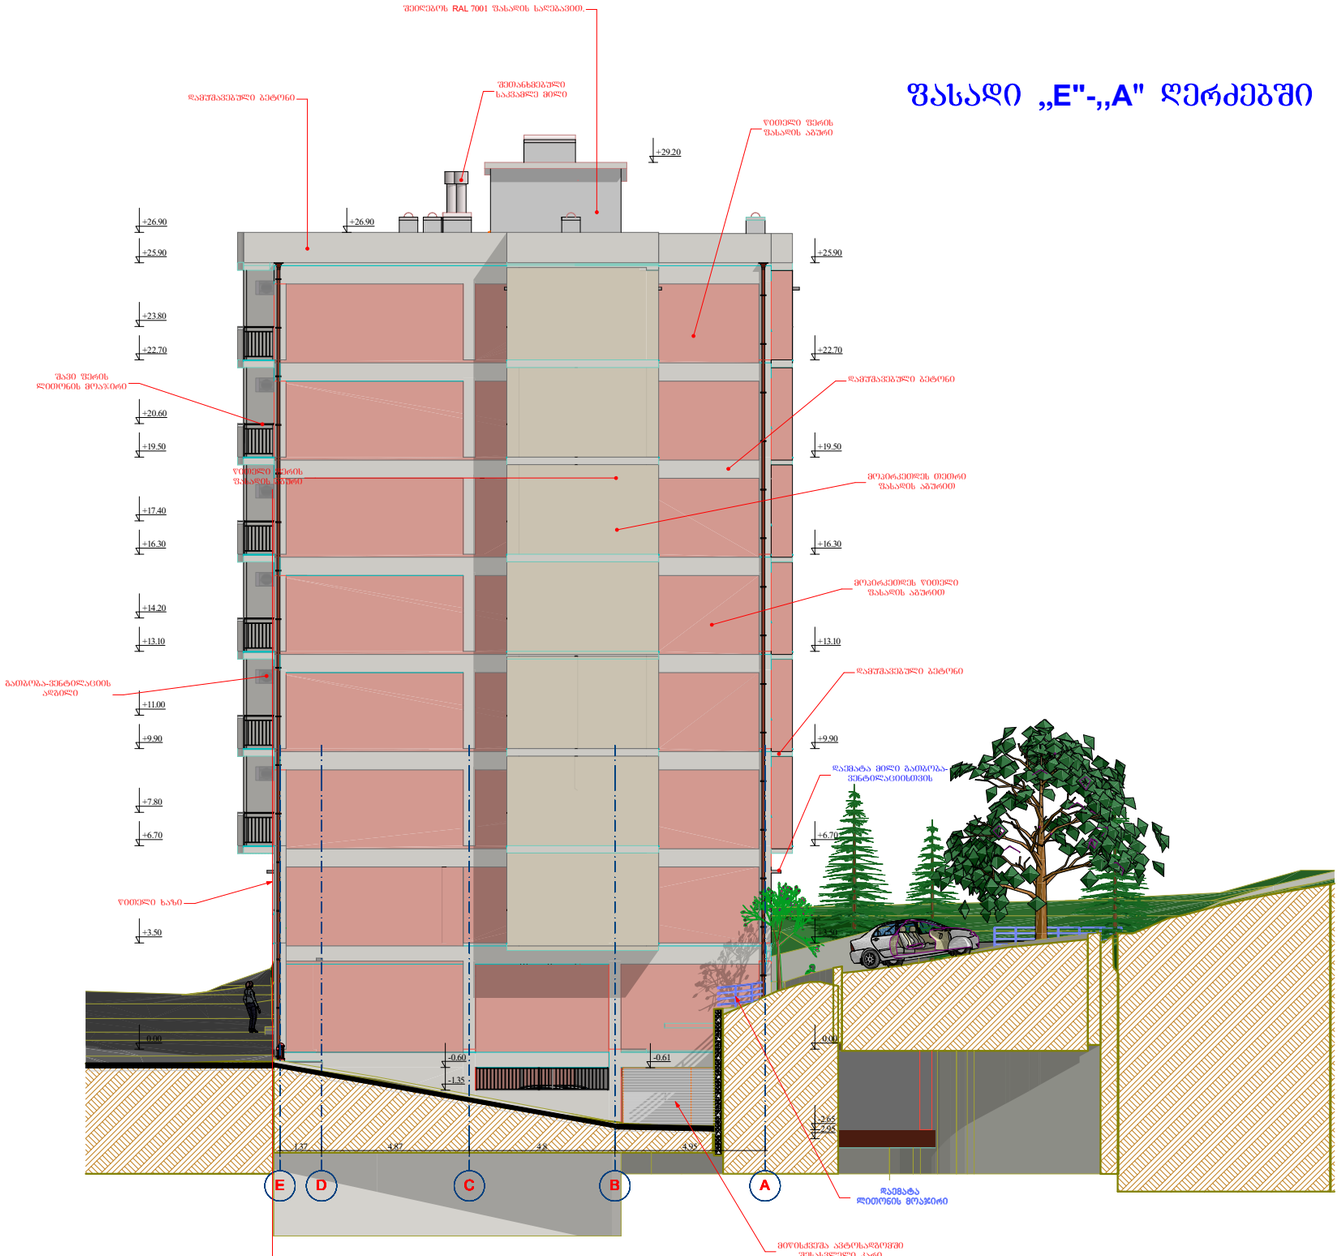

ფასადი „E"-„A" ღერძებში

1:200

ექსპლიკაცია

მათ შორის:

ტექნიკურ-ეკონომიური მაჩვენებლები

მიწის ნაკვეთის ფართობი	871 მ²
განაშენიანების ფართობი	480,85 მ²
ინტესივობის ფართობი	3011.11 მ²
მოშენების კოეფიციენტი	კ1=0,4
ინტესივობის კოეფიციენტი	კ2=3,5
გამწვანების კოეფიციენტი	კ3=0,2

შენიშვნა:

დამკვეთი

შპს „ოსტატი"

მენაშენე

შპს „ოსტატი"

საპროექტო ობიექტის მისამართი

ქ. თბილისი, დასახლება მუხიანი, (ნაკვეთი 006/328), ქუჩა გობრონიძის (ნაკვეთი 06/466)

საპროექტო ობიექტის დასახელება

მრავალფუნქციური შენობა

შემსრულებელი

შპს„ART MAX"

დირექტორი		მ. გვენეტაძე
პრ.ავტორი		მ. გვენეტაძე
მთ.არქიტექ		მ. გვენეტაძე
შეამოწმა		

სტადია	ფურ-ბი	ფურცელი
არქიტექტურული ნაწილი		