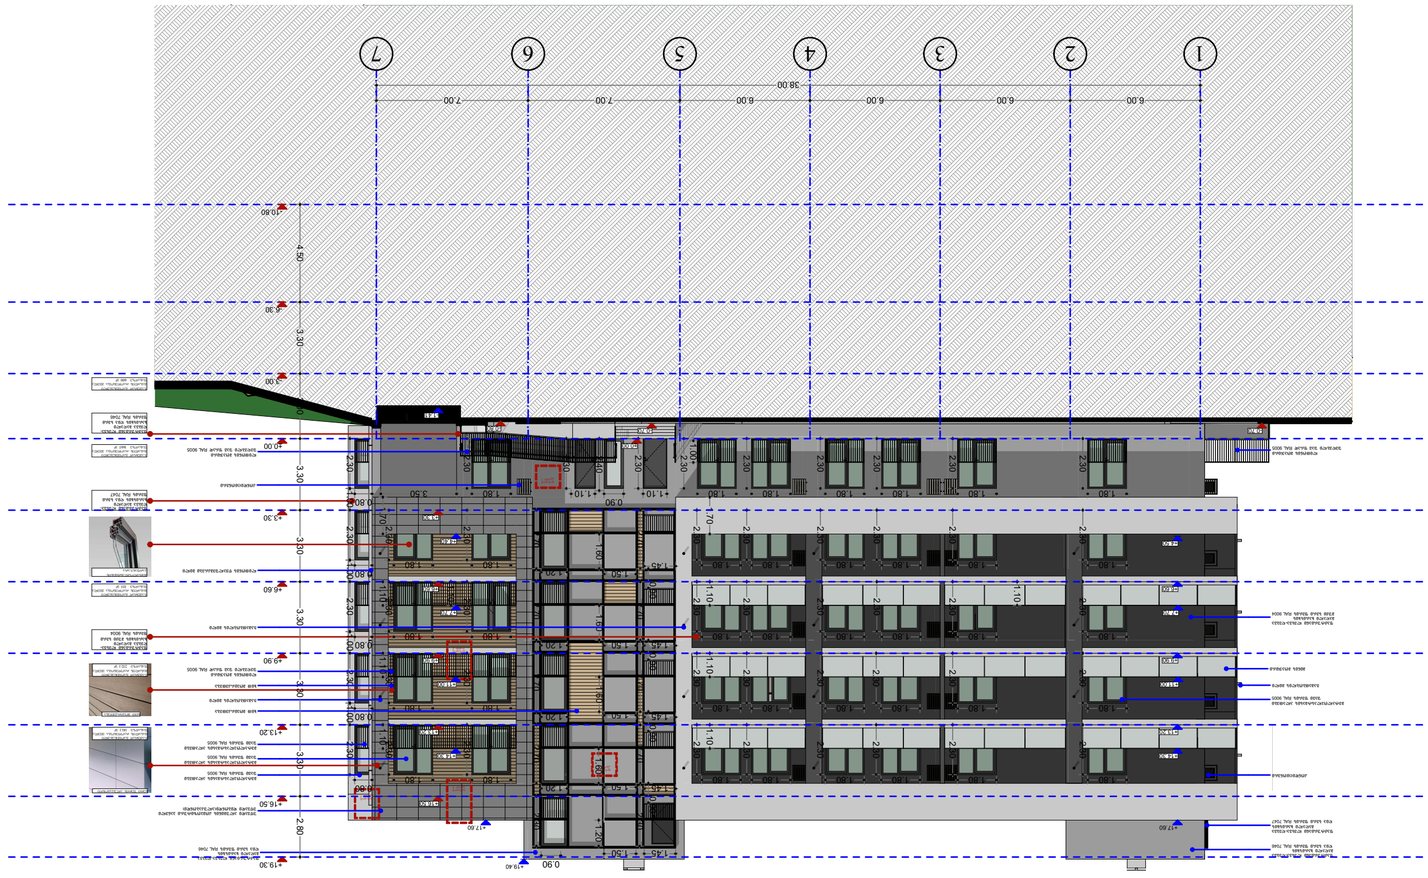

GSPublisherVersion 0.0.100.91

- ზომები მოცემულია სმ

- Si

- ტერიტორიის აზომვები მოწოდებულია დამკვეთის მიერ

- მშენებლობის პროცესში ნებისმიერი ცვლილება

შეთანხმებული უნდა იყოს არქიტექტორთან

ექსპლიკაცია
explication

ტექნიკურ

- ეკონომიკური

მაჩვენებლები

technical

-econimic

ინდიცატორს

შენიშვნები

notes

დამკვეთი ცლიენტ

პროექტის დასახელება project

address

მისამართი

არქიტექტურული ნაწილი

architecture

ნახაზი

drawing

pages

file name

ფაილის სახელი

ფურცელი

პაპერ სიზე

ფორმატი

stage

სტადია

scale

მასშტაბი

date of issue

თარიღი
20

.09

.2021

1

:

200

Project A2

კონსტრუქტორი

constructor

არქიტექტორი

architect

არქიტექტორი

architect

დირექტორი

director

პროექტის ავტორი

author

position

თანამდებობა სახელი გვარი ხელმოწერა

ნამე სურნამე სიგნატურე

შპს

`ნიუ პოინტ

~

Ltd

"NewPoint

"

საქართველო, თბილისი, მგალობლიშვილის ქუჩა

#

3,

I სართული ოფისი

#

3;

s

/

n: 404883943

office

N

3, floor

N

1, 3 mgaloblishvili str

.

თბილისი, Georgia ID: 404883943

www. newpoint.ge
ტელ: / ტელ:

+995 32 2945808; mob:

/ cell phone:

+995 557 704433

;

info

@newpoint.ge

გიორგი კირკიტაძე

Giorgi Kirkitadze

მრავალბინიანი საცხოვრებელი სახლი კრწანისში

შპს

"

g.T.b"

s

/k 404513335

ქ.თბილისი, ქუჩა კრწანისი, შესახვევი II,

#11

s

/k 01.18.06.011.163

გვანცა ზაქარიაშვილი

Gvantsa Zakariashvili

+17.60

+19.40

+16.50

+13.20

+9.90

+6.60

+3.30

±0.00

+19.30

+14.30

+13.20

+9.90

+6.60

+7.70

+3.30

+16.50

+14.30

+13.20

+11.00

+9.90

+6.60

+7.70

+4.50

1.45

0.90

2.30

1.20

2.70

1.50

1.60

0.90

2.40

1.10

2.30

1.10

2.30

1.80

2.30

1.80

2.30

1.80

2.30

1.80

2.30

1.80

2.30

1.80

2.30

1.80

2.30

1.10 1.10 1.70

1.00

1.10 1.10 1.10 1.70

1.80

2.30

1.80

2.30

1.80

2.30

1.80

2.30

1.80

2.30

1.80

2.30

1.80

2.30

1.80

2.30

1.80

2.30

1.80

2.30

1.80

2.30

1.80

2.30

1.80

2.30

1.80

2.30

1.80

2.30

1.80

2.30

1.80

2.30

1.80

2.30

1.80

2.30

1.80

2.30

1.80

2.30

1.80

2.30

1.10

1.80

2.30

1.80

2.30

1.80

2.30

1.80

2.30

1.80

2.30

1.80

2.30

1.80

2.30

1.80

2.30

1.80

2.30

0.80

2.30

0.80

2.30

0.80

2.30

0.80

2.30

0.80

2.30

3.50

±0.00

+4.40

1.50

1.50
1.45

1.20

2.70

1.20

2.70

1.20

2.70

2.70

1.45

2.70

1.45

2.70

1.20 1.60

2.30

1.45

2.70

1.60

1.50

1.60

1.50

+11.00

1.10

1.80

2.30
1.10

+17.60

-0.80

- 1.41

1.00 1.00 1.00 1.00

0.90 0.90 0.90 0.90
-0.70 -0.70

მეტალოპლასტმასის ალათები
შავი ფერის RAL 9005

xi

თ მოპირკეთება

მინის მოაჯირი

ფაქტურიანი ლესვა

- ღებვა
მაღალი ხარისხის
ღია სერი ფერის RAL 7046

უწვადი ალუმინის კომპოზიტური პანელი
uwvadi dibondi

(ალუკაბონდი

)

მეტალოპლასტმასის ალათები
შავი ფერის RAL 9005

მეტალოპლასტმასის ალათები
შავი ფერის RAL 9005

გამათბობლის მილი

გამათბობლის მილი

ლითონის მოაჯირი
შეღებლი შავ ფრად RAL 9005

კონდიციონერი

ფაქტურიანი ლესვა

- ღებვა
მაღალი ხარისხის
ღია სერი ფერის RAL 7047

ფაქტურიანი ლესვა

-ღებვა
მაღალი ხარისხის
ღია სერი ფერის RAL 7046

გამათბობლის მილი

ლითონის წყალშემკრები მილი

მეტალოპლასტმასის ალათები
შავი ფერის RAL 9005

ფაქტურიანი ლესვა

- ღებვა
მაღალი ხარისხის
მუქი სერი ფერის RAL 9004

ლითონის მოაჯირი
შეღებლი შავ ფრად RAL 9005

კონდიციონერი

ლითონის მოაჯირი
შეღებლი შავ ფრად RAL 9005

xi

თ მოპირკეთება

ფასადის
კვანძი

1

ფასადის
კვანძი

2

ფასადის
კვანძი

5

ფასადის
კვანძი

4

ფასადის
კვანძი

3

სერი ფერის ალუკაბონდი

ჯამურად გაოყენებული
მასალის რაოდენობა ყველა
ფასადზე 181

. 1

m

2

ფაქტურიანი ლესვა

-

ღებვა მაღალი
ხარისხის მუქი სერი
ფერის RAL 9004

ჯამურად გაოყენებული
მასალის რაოდენობა ყველა
ფასადზე 355

m

2

ხით მოპირკეთება

ჯამურად გაოყენებული
მასალის რაოდენობა ყველა
ფასადზე 232

.

1

m

2

მეტალოპლასტმასის
კარფანჯარა

ფაქტურიანი ლესვა

-

ღებვა მაღალი
ხარისხის ღია სერი
ფერის RAL 7047

ფაქტურიანი ლესვა

-

ღებვა მაღალი
ხარისხის ღია სერი
ფერის RAL 7046

ჯამურად გაოყენებული
მასალის რაოდენობა ყველა
ფასადზე 1665

m

2

ჯამურად გაოყენებული
მასალის რაოდენობა ყველა
ფასადზე 600

m

2

1

2

3

4

5

6

7

38.00

6.00 6.00 6.00 6.00 7.00 7.00

-3.00

-6.30

- 10.80

4.50 3.30 3.00 3.30 3.30 3.30 3.30 3.30 2.80
ფასადი

1

-

7 ღერძებში

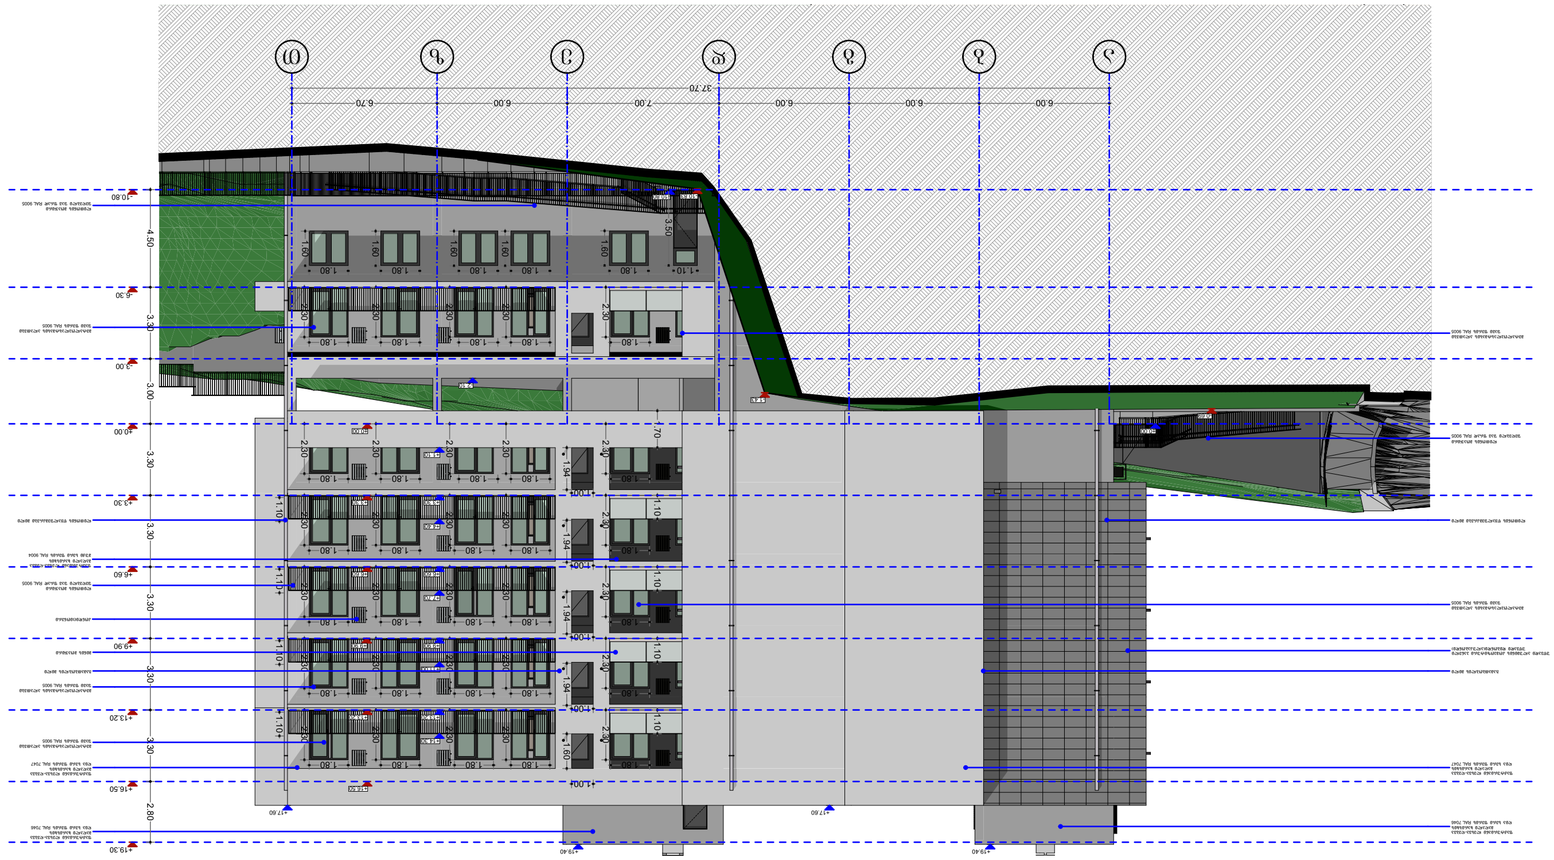

GSPublisherVersion 0.0.100.91

- ზომები მოცემულია სმ

- Si
- ტერიტორიის აზომვები მოწოდებულია დამკვეთის მიერ

- მშენებლობის პროცესში ნებისმიერი ცვლილება
შეთანხმებული უნდა იყოს არქიტექტორთან

ექსპლიკაცია
explication

ტექნიკურ

- ეკონომიკური
მაჩვენებლები

technical

-econimic
ინდიცატორს

შენიშვნები

notes

დამკვეთი ცლიენტ

პროექტის დასახელება project

address

მისამართი

არქიტექტურული ნაწილი

architecture

ნახაზი

drawing

pages

file name

ფაილის სახელი

ფურცელი

პაპერ სიზე

ფორმატი

stage

სტადია

scale

მასშტაბი

date of issue

თარიღი
20

.09

.2021

1

:

200

Project A2

კონსტრუქტორი
constructor

არქიტექტორი

architect

არქიტექტორი

architect

დირექტორი

director

პროექტის ავტორი

author

position

თანამდებობა სახელი გვარი ხელმოწერა

ნამე სურნამე სიგნატურე

შპს

`ნიუ პოინტ

~

Ltd

"NewPoint

"

საქართველო, თბილისი, მგალობლიშვილის ქუჩა

#

3,

I სართული ოფისი

#

3;

s

/

n: 404883943

office

N

3, floor

N

1, 3 mgaloblishvili str

.

თბილისი, Georgia ID: 404883943

www. newpoint.ge
ტელ: / ტელ:

+995 32 2945808; mob:

/ cell phone:

+995 557 704433

;

info

@newpoint.ge

გიორგი კირკიტაძე

Giorgi Kirkitadze

მრავალბინიანი საცხოვრებელი სახლი კრწანისში

შპს

"

g.T.b"

s

/k 404513335

ქ.თბილისი, ქუჩა კრწანისი, შესახვევი II,

#11

s

/k 01.18.06.011.163

გვანცა ზაქარიაშვილი

Gvantsa Zakariashvili

6.00 6.00 6.00 7.00 6.00 6.70

+19.30

+16.50

+13.20

+9.90

+6.60

+3.30

±0.00

-3.00

-6.30

- 10.80

+17.60

+19.40

+14.30

+11.00

+9.90

+13.20

+7.70

+6.60

+3.30

+4.40

+1.10

+13.20

+9.90

+6.60

+3.30

±0.00

-10.80

1.80

2.30

1.80

2.30

1.80

2.30

1.80

2.30

1.80

2.30

1.80

2.30

1.80

2.30

1.80

2.30

1.80

2.30

1.80

2.30

1.80

2.30

1.80

2.30

1.80

2.30

1.80

2.30

1.80

2.30

1.80

2.30

1.80

2.30

1.80

2.30

1.80

2.30

1.80

2.30

1.80

2.30

1.80

2.30

1.80

2.30

1.80

2.30

1.80

2.30

1.80

1.60

1.80

1.60

1.80

1.60

1.80

1.60

1.80

1.60

1.10

3.50

1.00

1.60

1.00

1.94

1.00

1.94

1.00

1.94

1.00

1.94

+17.60

+19.40

+16.50

1.10 1.10 1.10 1.10 1.70

1.10 1.10 1.10 1.10

±0.00

37.70

-2.10

1.80

2.30

1.80

2.30

1.80

2.30

1.80

2.30

1.80

2.30

-1.43

- 10.83

-0.69

მეტალოპლასტმასის ალათები
შავი ფერის RAL 9005

ფაქტურიანი ლესვა

-ღებვა
მაღალი ხარისხის
ღია სერი ფერის RAL 7046

მეტალოპლასტმასის ალათები
შავი ფერის RAL 9005

გამათბობლის მილი

ლითონის მოაჯირი
შეღებლი შავ ფრად RAL 9005

ლითონის წყალშემკრები მილი

ლითონის მოაჯირი
შეღებლი შავ ფრად RAL 9005

ფაქტურიანი ლესვა

-ღებვა
მაღალი ხარისხის
ღია სერი ფერის RAL 7047

მეტალოპლასტმასის ალათები
შავი ფერის RAL 9005

მეტალოპლასტმასის ალათები
შავი ფერის RAL 9005

ფაქტურიანი ლესვა

-ღებვა
მაღალი ხარისხის
ღია სერი ფერის RAL 7046

გამათბობლის მილი

ლითონის წყალშემკრები მილი

ლითონის მოაჯირი
შეღებლი შავ ფრად RAL 9005

ფაქტურიანი ლესვა

- ღებვა
მაღალი ხარისხი

s
ღია სერი ფერის RAL 7047

მეტალოპლასტმასის ალათები
შავი ფერის RAL 9005

მინის მოაჯირი

კონდიციონერი

ფაქტურიანი ლესვა

-ღებვა
მაღალი ხარისხის
მუქი სერი ფერის RAL 9004

უწვადი ალუმინის კომპოზიტური პანელი
uwvadi dibondi

(ალუკაბონდი

)

a

b

g

d

e

z

T

4.50 3.30 3.00 3.30 3.30 3.30 3.30 3.30 2.80
ფასადი

a

-თ ღერძებში

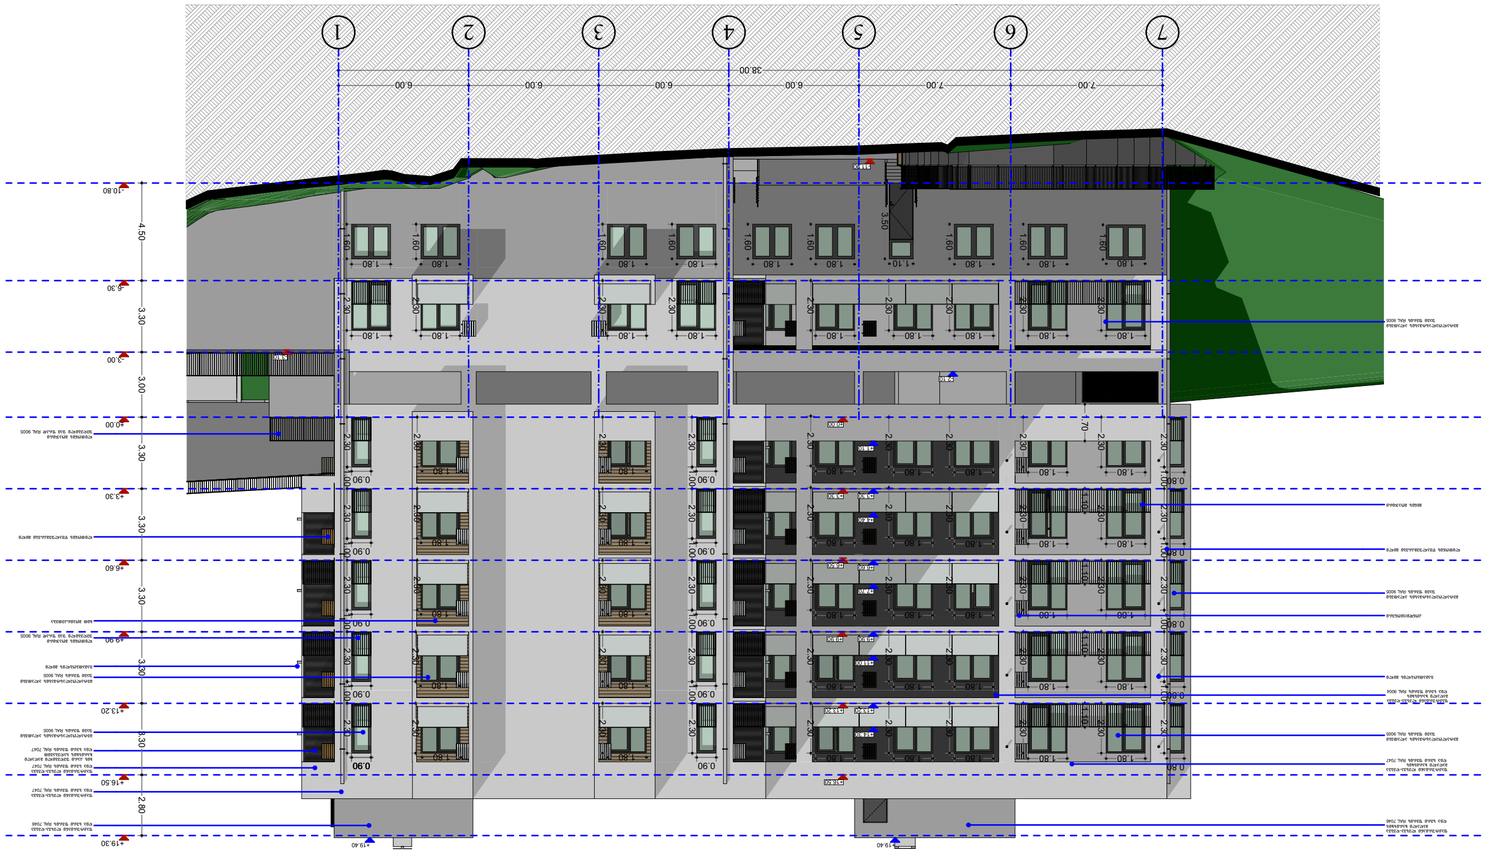

GSPublisherVersion 0.0.100.91

- ზომები მოცემულია სმ

- Si
- ტერიტორიის აზომვები მოწოდებულია დამკვეთის მიერ

- მშენებლობის პროცესში ნებისმიერი ცვლილება
შეთანხმებული უნდა იყოს არქიტექტორთან

ექსპლიკაცია
explication

ტექნიკურ

- ეკონომიკური
მაჩვენებლები

technical

-econimic
ინდიცატორს

შენიშვნები

notes

დამკვეთი ცლიენტ

პროექტის დასახელება project

address

მისამართი

არქიტექტურული ნაწილი

architecture

ნახაზი

drawing

pages

file name

ფაილის სახელი

ფურცელი

პაპერ სიზე

ფორმატი

stage

სტადია

scale

მასშტაბი

date of issue

თარიღი
20

.09

.2021

1

:

200

Project A2

კონსტრუქტორი
constructor

არქიტექტორი

architect

არქიტექტორი

architect

დირექტორი

director

პროექტის ავტორი

author

position

თანამდებობა სახელი გვარი ხელმოწერა

ნამე სურნამე სიგნატურე

შპს

`ნიუ პოინტ

~

Ltd

"NewPoint

"

საქართველო, თბილისი, მგალობლიშვილის ქუჩა

#

3,
I სართული ოფისი

#

3;

s

/

n: 404883943

office

N

3, floor

N

1, 3 mgaloblishvili str

.

თბილისი, Georgia ID: 404883943

www. newpoint.ge
ტელ: / ტელ:

+995 32 2945808; mob:

/ cell phone:

+995 557 704433

;

info

@newpoint.ge

გიორგი კირკიტაძე

Giorgi Kirkitadze

მრავალბინიანი საცხოვრებელი სახლი კრწანისში

შპს

"

g.T.b"

s

/k 404513335

ქ.თბილისი, ქუჩა კრწანისი, შესახვევი II,

#11

s

/k 01.18.06.011.163

გვანცა ზაქარიაშვილი

Gvantsa Zakariashvili

7.00 7.00 6.00 6.00 6.00 6.00

+19.30

+16.50

+13.20

+9.90

+6.60

+3.30

±0.00

-3.00

-6.30

- 10.80

+19.40 +19.40

+14.30

+11.00

+9.90

+13.20

+7.70

+6.60

+3.30

+4.40

+1.10

1.80

2.30

1.80

2.30

1.80

2.30

1.80

2.30

1.80

2.30

1.80

2.30

1.80

2.30

1.80

2.30

1.80

2.30

1.80

2.30

1.80

2.30

1.80

2.30

1.80

2.30

1.80

2.30

1.80

2.30

1.80

2.30

1.80

2.30

1.80

2.30

1.80

2.30

1.80

2.30

1.80

2.30

1.80

2.30

1.80

2.30

1.80

2.30

1.80

2.30

1.80

2.30

1.80

2.30

1.80

2.30

1.80

2.30

1.80

2.30

1.80

2.30

1.80

2.30

1.80

2.30

1.80

2.30

1.80

2.30

2.30

0.90

0.90

2.30

0.90

2.30

0.90

2.30

0.90

2.30

1.80

1.60

1.10

3.50

0.80 2.30

0.80 2.30

0.80 2.30

0.80 2.30

0.80 2.30

1.10 1.10 1.10 1.10 1.70

+13.20

+6.50

+3.30

±0.00

+16.50

38.00

-2.10

+9.90

1.80

2.30

1.80

2.30

1.80

2.30

1.80

2.30

1.80

2.30

1.80

2.30

1.80

2.30

1.80

2.30

1.80

2.30

1.80

1.60

1.80

1.60

1.80

1.60

1.80

1.60

1.80

1.60

1.80

1.60

1.80

1.60

1.80

1.60

2.30

0.90

2.30

0.90

2.30

0.90

2.30

0.90

2.30

0.90

-3.10

- 11.90

1.00 1.00 1.00 1.00

1.00 1.00 1.00 1.00

1.00 1.00 1.00 1.00
მეტალოპლასტმასის ალათები
შავი ფერის RAL 9005

ფაქტურიანი ლესვა

- ღებვა
მაღალი ხარისხის
ღია სერი ფერის RAL 7046

გამათბობლის მილი

ლითონის წყალშემკრები მილი

ფაქტურიანი ლესვა

- ღებვა
მაღალი ხარისხის
ღია სერი ფერის RAL 7047

მეტალოპლასტმასის ალათები
შავი ფერის RAL 9005

მეტალოპლასტმასის ალათები
შავი ფერის RAL 9005

მინის მოაჯირი

კონდიციონერი

მეტალოპლასტმასის ალათები
შავი ფერის RAL 9005

xi

თ მოპირკეთება

ფაქტურიანი ლესვა

- ღებვა
ღია სერი ფერის RAL 7047

ფაქტურიანი ლესვა

- ღებვა
ღია სერი ფერის RAL 7046

მეტალოპლასტმასის ალათები
შავი ფერის RAL 9005
გამათბობლის მილი

ლითონის მოაჯირი
შეღებ

ილი შავ ფრად RAL 9005

ლითონის წყალშემკრები მილი

ლითონის მოაჯირი
შეღებ

ილი შავ ფრად RAL 9005

ფაქტურიანი ლესვა

-ღებვა
მაღალი ხარისხის
ღია სერი ფერის RAL 9004

ფაქტურიანი ლესვა

-ღებვა
ღია სერი ფერის RAL 7047
ხის კარი შეღებილი მაღალი
ხარისხის საღებავით
ღია სერი ფერის RAL 7047

7

6

5

4

3

2

1

4.50 3.30 3.00 3.30 3.30 3.30 3.30 3.30 2.80
ფასადი

7

-

1 ღერძებში

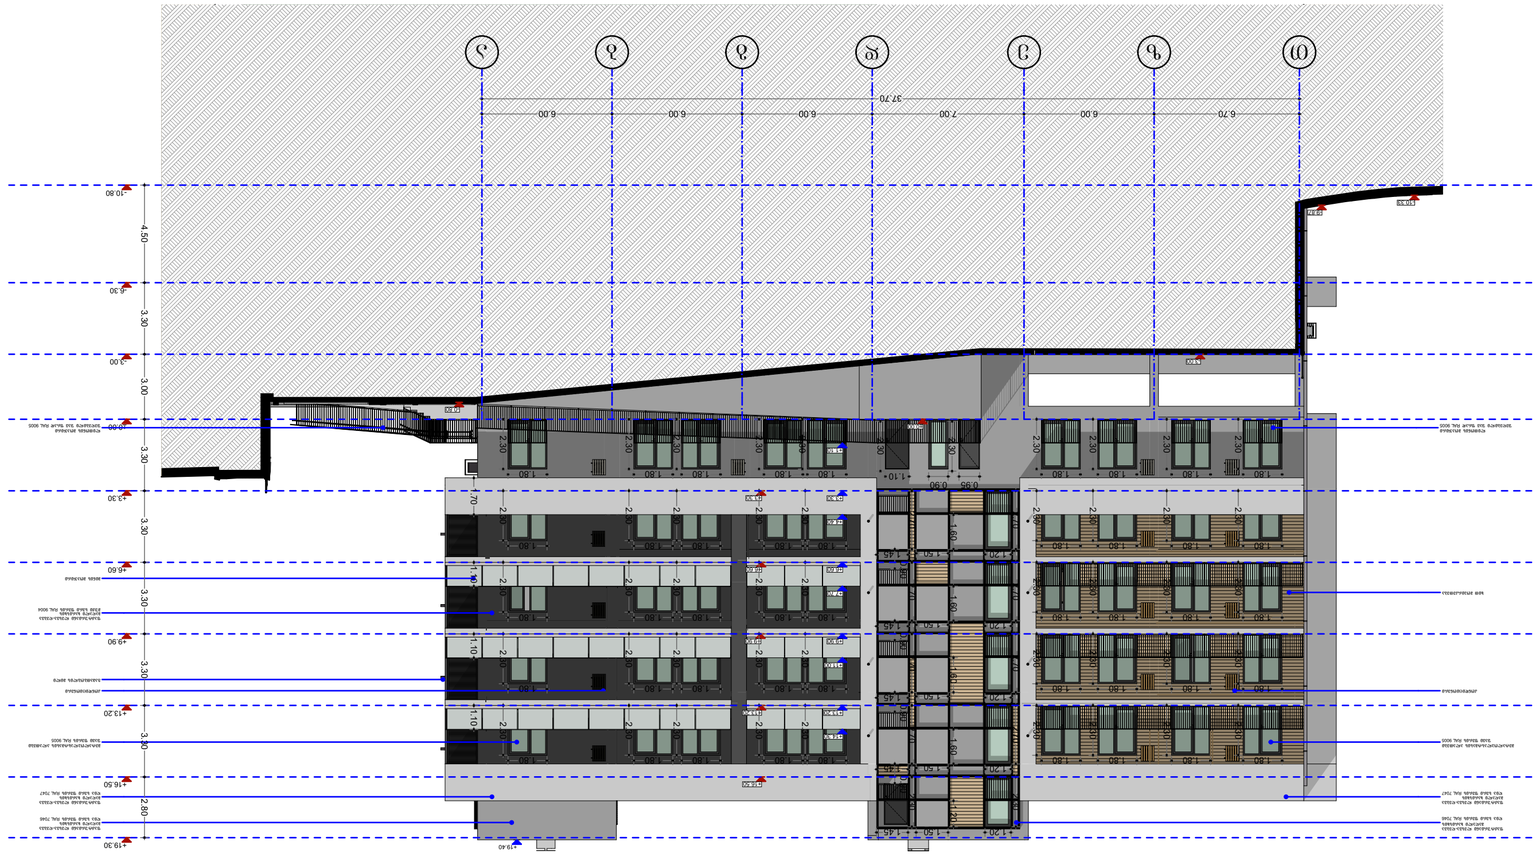

GSPublisherVersion 0.0.100.91

- ზომები მოცემულია სმ

- Si
- ტერიტორიის აზომვები მოწოდებულია დამკვეთის მიერ

- მშენებლობის პროცესში ნებისმიერი ცვლილება
შეთანხმებული უნდა იყოს არქიტექტორთან

ექსპლიკაცია
explication

ტექნიკურ

- ეკონომიკური
მაჩვენებლები

technical

-econimic
ინდიცატორს

შენიშვნები

notes

დამკვეთი ცლიენტ

პროექტის დასახელება project

address

მისამართი

არქიტექტურული ნაწილი

architecture

ნახაზი

drawing

pages

file name

ფაილის სახელი

ფურცელი

პაპერ სიზე

ფორმატი

stage

სტადია

scale

მასშტაბი

date of issue

თარიღი
20

.09

.2021

1

:

200

Project A2

კონსტრუქტორი
constructor

არქიტექტორი

architect

არქიტექტორი

architect

დირექტორი

director

პროექტის ავტორი

author

position

თანამდებობა სახელი გვარი ხელმოწერა

ნამე სურნამე სიგნატურე

შპს

`ნიუ პოინტ

~

Ltd

"NewPoint

"

საქართველო, თბილისი, მგალობლიშვილის ქუჩა

#

3,
I სართული ოფისი

#

3;

s

/

n: 404883943

office

N

3, floor

N

1, 3 mgaloblishvili str

.

თბილისი, Georgia ID: 404883943

www. newpoint.ge
ტელ: / ტელ:

+995 32 2945808; mob:

/ cell phone:

+995 557 704433

;

info

@newpoint.ge

გიორგი კირკიტაძე

Giorgi Kirkitadze

მრავალბინიანი საცხოვრებელი სახლი კრწანისში

შპს

"

g.T.b"

s

/k 404513335

ქ.თბილისი, ქუჩა კრწანისი, შესახვევი II,

#11

s

/k 01.18.06.011.163

გვანცა ზაქარიაშვილი

Gvantsa Zakariashvili

6.70 6.00 7.00 6.00 6.00 6.00

37.70

+19.30

+16.50

+13.20

+9.90

+6.60

+3.30

±0.00

-3.00

-6.30

- 10.80

+14.30

+11.00

+9.90

+13.20

+7.70

+6.60

+3.30

+4.40

+1.10

+19.40

1.80

2.30
+13.20

+9.90

+6.60

+3.30

±0.00

+16.50

1.80

2.30

1.80

2.30

1.80

2.30

1.80

2.30

1.80

2.30

1.80

2.30

1.80

2.30

1.80

2.30

1.80

2.30

1.80

2.30 2.30

1.20 1.50

2.70

1.60

1.45

2.70

1.20 1.50

2.70

1.60

1.45

2.70

1.20 1.50

2.70

1.60

1.45

2.70

1.20 1.50

2.70

1.60

1.45

2.70

1.20

2.30

1.20
1.50 1.45 2.30

-0.80

-3.00

0.90 0.90 0.90 0.90

-9.87
- 10.33

მეტალოპლასტმასის ალათები
შავი ფერის RAL 9005

xi

თ მოპირკეთება

ფაქტურიანი ლესვა

- ღებვა
მაღალი ხარისხის
ღია სერი ფერის RAL 7047

ფაქტურიანი ლესვა

-ღებვა
მაღალი ხარისხის
ღია სერი ფერის RAL 7046

გამათბობლის მილი

ლითონის მოაჯირი
შეღებ

ილი შავ ფრად RAL 9005

კონდიციონერი

ფაქტურიანი ლესვა

- ღებვა
მაღალი ხარისხის
მუქი სერი ფერის RAL 9004

მინის მოაჯირი

მეტალოპლასტმასის ალათები
შავი ფერის RAL 9005

ფაქტურიანი ლესვა

- ღებვა
მაღალი ხარისხის
ღია სერი ფერის RAL 7047

ფაქტურიანი ლესვა

- ღებვა
მაღალი ხარისხის
ღია სერი ფერის RAL 7046

კონდიციონერი

ლითონის მოაჯირი
შეღებ

ილი შავ ფრად RAL 9005

T

z

e

d

g

b

a

4.50 3.30 3.00 3.30 3.30 3.30 3.30 3.30 2.80

1.80 1.80 2.30

1.80

2.30

1.80

2.30

0.95

2.30

2.30

0.90
1.10

1.10 1.10 1.10 1.70

ფასადი
T

-

ა ღერძებში

GSPublisherVersion 0.0.100.91

- ზომები მოცემულია სმ-ში
- ტერიტორიის აზომვები მოწოდებულია დამკვეთის მიერ

- მშენებლობის პროცესში ნებისმიერი ცვლილება
შეთანხმებული უნდა იყოს არქიტექტორთან

ექსპლიკაცია
explication

ტექნიკურ-ეკონომიკური
მაჩვენებლები

technical-econimic
ინდიცატორს

შენიშვნები

notes

დამკვეთი ცლიენტ

პროექტის დასახელება project

address

მისამართი

არქიტექტურული ნაწილი

architecture

ნახაზი

drawing

pages

file name

ფაილის სახელი

ფურცელი

პაპერ სიზე

ფორმატი

stage

სტადია

scale

მასშტაბი

date of issue

თარიღი
20.09.2021

1:200

Project

A2

კონსტრუქტორი
constructor

არქიტექტორი

architect

არქიტექტორი

architect

დირექტორი

director

პროექტის ავტორი

author

position

თანამდებობა სახელი გვარი ხელმოწერა

ნამე სურნამე სიგნატურე

შპს `ნიუ პოინტ~

Ltd "NewPoint"

საქართველო, თბილისი, მგალობლიშვილის ქუჩა #3,
I სართული ოფისი #3; ს/ნ: 404883943

office N3, floor N1, 3 mgaloblishvili str.
თბილისი, Georgia ID: 404883943

www. newpoint.ge
ტელ: / ტელ: +995 32 2945808; მობ: / ცელლ phone: +995 557 704433;

info@newpoint.ge

გიორგი კირკიტაძე

Giorgi Kirkitadze

მრავალბინიანი საცხოვრებელი სახლი კრწანისში

შპს "გ.თ.ბ" ს/კ 404513335

ქ.თბილისი, ქუჩა კრწანისი, შესახვევი II, #11 ს/კ 01.18.06.011.163

გვანცა ზაქარიაშვილი

Gvantsa Zakariashvili

±0.00

2.30

2.30

2.30

2.30

2.30

2.30

2.30

2.40

2.30

2.30
1.00

2.30
±0.00

-0.80

-1.41

-0.70

ლითონის მოაჯირი
შეღებლი შავ ფრად RAL 9005

ლითონის მოაჯირი
შეღებლი შავ ფრად RAL 9005

ფასადის
კვანძი 1

1 2 3 4 5 6 7

38.00

6.00 6.00 6.00 6.00 7.00 7.00

-3.00

-6.30

-10.80

4.50 3.30 3.00 3.30

34.7 m2

59.1 m2

6.00 6.00 6.00 7.00 6.00 6.70

±0.00

-3.00

-6.30

- 10.80

+1.10

±0.00

-10.80

2.30

2.30

2.30

2.30

2.30

1.80

1.60

1.80

1.60

1.80

1.60

1.80

1.60

1.80

1.60

1.10

3.50

1.94

1.70

±0.00

37.70

-2.10

1.80

2.30

1.80

2.30

1.80

2.30

1.80

2.30

1.80

2.30

- 1.50

18.2 m2

ლითონის მოაჯირი
შეღებლი შავ ფრად RAL 9005

მეტალოპლასტმასის ალათები
შავი ფერის RAL 9005

მეტალოპლასტმასის ალათები
შავი ფერის RAL 9005

ლითონის მოაჯირი
შეღებლი შავ ფრად RAL 9005

a b g d e z T

4.50 3.30 3.00 3.30

6.70 6.00 7.00 6.00 6.00 6.00

37.70

+1.10

±0.00

-0.80

-3.00

44.6 m2

ლითონის მოაჯირი
შეღებილი შავ ფრად RAL 9005

T z e d g b a 2.30 2.30 2.30 2.30 2.30 2.30 2.30 2.30 2.30 2.30 2.30

7.00 7.00 6.00 6.00 6.00 6.00

±0.00

-3.00

-6.30

- 10.80

+1.10

2.30

2.30

2.30

2.30

2.30

2.30

2.30

2.30

1.80

1.60

1.10

3.50

2.30
1.70

±0.00

38.00

-2.10

1.80

2.30

1.80

2.30

1.80

2.30

1.80

2.30

1.80

2.30

1.80

2.30

1.80

2.30

1.80

2.30

1.80

2.30

1.80

1.60

1.80

1.60

1.80

1.60

1.80

1.60

1.80

1.60

1.80

1.60

1.80

1.60

1.80

1.60

2.30

-3.00

-11.90

115.2 m2

მეტალოპლასტმასის ალათები
შავი ფერის RAL 9005

ლითონის მოაჯირი
შეღებილი შავ ფრად RAL 9005

7 6 5 4 3 2 1

4.50 3.30 3.00 3.30

მიწისქვეშა სართულის
ანგარიში
-3.00 ნიშნული

ფასადი 1-7 ღერძებში

ფასადი ა_თ ღერძებში

ფასადი თ-ა ღერძებში

ფასადი 7-1 ღერძებში

მიწისქვეშა სართულის ანგარიში

მიწისზედა ფასადის ფართობი

მიწისქვეშა სართულის პერიმეტრი

< 1.8

271.8

153.0

< 1.77

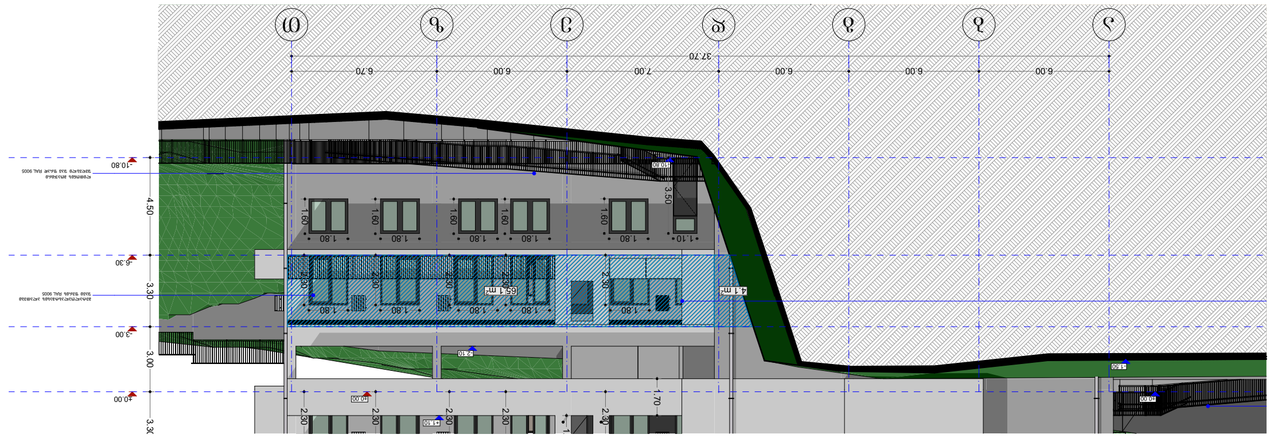

GSPublisherVersion 0.0.100.91

- ზომები მოცემულია სმ-ში
- ტერიტორიის აზომვები მოწოდებულია დამკვეთის მიერ

- მშენებლობის პროცესში ნებისმიერი ცვლილება
შეთანხმებული უნდა იყოს არქიტექტორთან

ექსპლიკაცია
explication

ტექნიკურ-ეკონომიკური
მაჩვენებლები

technical-econimic
ინდიცატორს

შენიშვნები

notes

დამკვეთი ცლიენტ

პროექტის დასახელება project

address

მისამართი

არქიტექტურული ნაწილი

architecture

ნახაზი

drawing

pages

file name

ფაილის სახელი

ფურცელი

პაპერ სიზე

ფორმატი

stage

სტადია

scale

მასშტაბი

date of issue

თარიღი
20.09.2021

1:200

Project

A2

კონსტრუქტორი
constructor

არქიტექტორი

architect

არქიტექტორი

architect

დირექტორი

director

პროექტის ავტორი

author

position

თანამდებობა სახელი გვარი ხელმოწერა

ნამე სურნამე სიგნატურე

შპს `ნიუ პოინტ~

Ltd "NewPoint"

საქართველო, თბილისი, მგალობლიშვილის ქუჩა #3,
I სართული ოფისი #3; ს/ნ: 404883943

office N3, floor N1, 3 mgaloblishvili str.
თბილისი, Georgia ID: 404883943

www. newpoint.ge
ტელ: / ტელ: +995 32 2945808; მობ: / ცელლ phone: +995 557 704433;

info@newpoint.ge

გიორგი კირკიტაძე

Giorgi Kirkitadze

მრავალბინიანი საცხოვრებელი სახლი კრწანისში

შპს "გ.თ.ბ" ს/კ 404513335

ქ.თბილისი, ქუჩა კრწანისი, შესახვევი II, #11 ს/კ 01.18.06.011.163

გვანცა ზაქარიაშვილი

Gvantsa Zakariashvili

65.1 m2 4.1 m2

6.00 6.00 6.00 7.00 6.00 6.70

±0.00

-3.00

-6.30

- 10.80

+1.10

±0.00

- 10.80

2.30

2.30

2.30

2.30

2.30

1.80

1.60

1.80

1.60

1.80

1.60

1.80

1.60

1.80

1.60

1.10

3.50

1.94

1.70

±0.00

37.70

-2.10

1.80

2.30

1.80

2.30

1.80

2.30

1.80

2.30

1.80

2.30

-1.50

ლითონის მოაჯირი
შეღებლი შავ ფრად RAL 9005

მეტალოპლასტმასის ალათები
შავი ფერის RAL 9005

a b g d e z T

4.50 3.30 3.00 3.30

7.00 7.00 6.00 6.00 6.00 6.00

±0.00

-3.00

-6.30

- 10.80

2.30

2.30

2.30

2.30

2.30

2.30

2.30

2.30

1.80

1.60

1.10

3.50

2.30
1.70

±0.00

38.00

-2.10

1.80

2.30

1.80

2.30

1.80

2.30

1.80

2.30

1.80

2.30

1.80

2.30

1.80

2.30

1.80

2.30

1.80

2.30

1.80

1.60

1.80

1.60

1.80

1.60

1.80

1.60

1.80

1.60

1.80

1.60

1.80

1.60

1.80

1.60

2.30

-3.00

- 11.90

126.7 m2

ლითონის მოაჯირი
შეღებილი შავ ფრად RAL 9005

7 6 5 4 3 2 1

4.50 3.30 3.00

ფასადი 1-7 ღერძებში მთლიანად მიწის ქვეშ მდებარეობს

ფასადი ა_თ ღერძებში

ფასადი თ-ა ღერძებში მთლიანად მიწის ქვეშ მდებარეობს

ფასადი 7-1 ღერძებში

მიწისქვეშა სართულის ანგარიში

მიწისზედა ფასადის ფართობი

მიწისქვეშა სართულის პერიმეტრი

< 1.8

195.9

153.0

< 1.28

მიწისქვეშა სართულის
ანგარიში
-6.30 ნიშნული

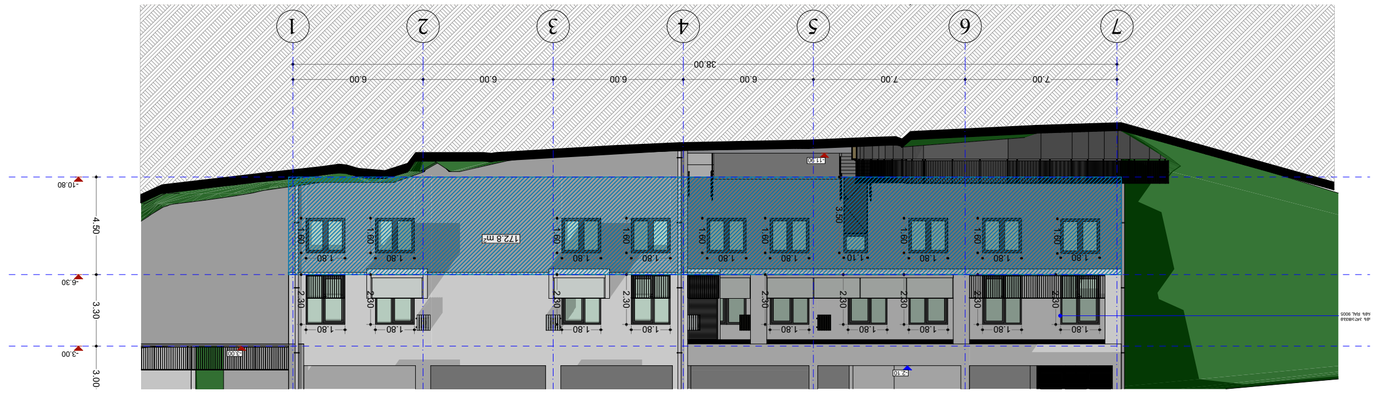

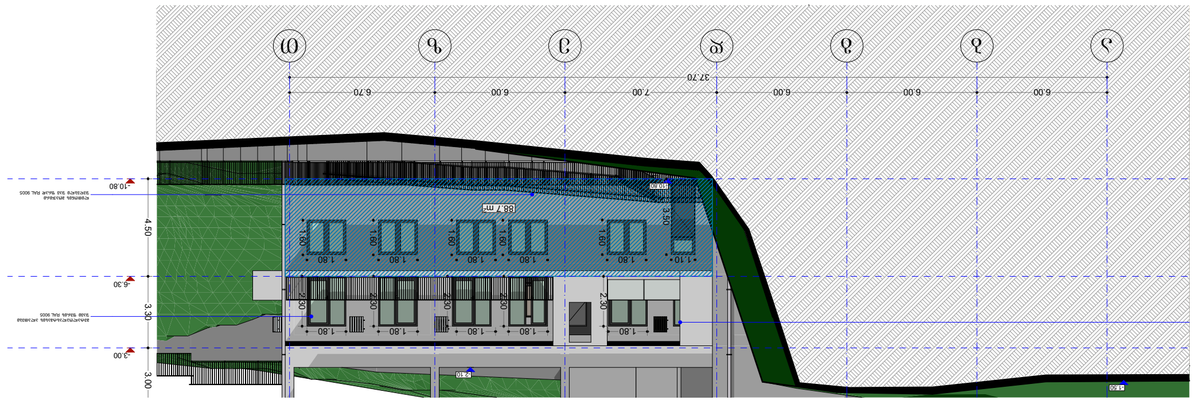

GSPublisherVersion 0.0.100.91

- ზომები მოცემულია სმ-ში
- ტერიტორიის აზომვები მოწოდებულია დამკვეთის მიერ

- მშენებლობის პროცესში ნებისმიერი ცვლილება
შეთანხმებული უნდა იყოს არქიტექტორთან

ექსპლიკაცია
explication

ტექნიკურ-ეკონომიკური
მაჩვენებლები

technical-econimic
ინდიცატორს

შენიშვნები

notes

დამკვეთი ცლიენტ

პროექტის დასახელება project

address

მისამართი

არქიტექტურული ნაწილი

architecture

ნახაზი

drawing

pages

file name

ფაილის სახელი

ფურცელი

პაპერ სიზე

ფორმატი

stage

სტადია

scale

მასშტაბი

date of issue

თარიღი
20.09.2021

1:200

Project

A2

კონსტრუქტორი
constructor

არქიტექტორი

architect

არქიტექტორი

architect

დირექტორი

director

პროექტის ავტორი

author

position

თანამდებობა სახელი გვარი ხელმოწერა

ნამე სურნამე სიგნატურე

შპს `ნიუ პოინტ~

Ltd "NewPoint"

საქართველო, თბილისი, მგალობლიშვილის ქუჩა #3,
I სართული ოფისი #3; ს/ნ: 404883943

office N3, floor N1, 3 mgaloblishvili str.
თბილისი, Georgia ID: 404883943

www. newpoint.ge
ტელ: / ტელ: +995 32 2945808; მობ: / ცელლ phone: +995 557 704433;

info@newpoint.ge

გიორგი კირკიტაძე

Giorgi Kirkitadze

მრავალბინიანი საცხოვრებელი სახლი კრწანისში

შპს "გ.თ.ბ" ს/კ 404513335

ქ.თბილისი, ქუჩა კრწანისი, შესახვევი II, #11 ს/კ 01.18.06.011.163

გვანცა ზაქარიაშვილი

Gvantsa Zakariashvili

7.00 7.00 6.00 6.00 6.00 6.00

-3.00

-6.30

-10.80

1.80

1.60

1.10

3.50

38.00

-2.10

1.80

2.30

1.80

2.30

1.80

2.30

1.80

2.30

1.80

2.30

1.80

2.30

1.80

2.30

1.80

2.30

1.80

2.30

1.80

1.60

1.80

1.60

1.80

1.60

1.80

1.60

1.80

1.60

1.80

1.60

1.80

1.60

1.80

1.60

-3.00

-11.90

172.8 m2

მეტალოპლასტმასის ალათები
შავი ფერის RAL 9005

7 6 5 4 3 2 1

4.50 3.30 3.00

6.00 6.00 6.00 7.00 6.00 6.70

-3.00

-6.30

- 10.80 -10.80

1.80

1.60

1.80

1.60

1.80

1.60

1.80

1.60

1.80

1.60

1.10

3.50

37.70

-2.10

1.80

2.30

1.80

2.30

1.80

2.30

1.80

2.30

1.80

2.30

- 1.50

ლითონის მოაჯირი
შეღებლი შავ ფრად RAL 9005

მეტალოპლასტმასის ალათები
შავი ფერის RAL 9005

88.7 m2

a b g d e z T

4.50 3.30 3.00

მიწისქვეშა სართულის
ანგარიში
- 10.80 ნიშნული

ფასადი 1-7 ღერძებში მთლიანად მიწის ქვეშ მდებარეობს

ფასადი ა_თ ღერძებში

ფასადი თ-ა ღერძებში მთლიანად მიწის ქვეშ მდებარეობს

ფასადი 7-1 ღერძებში

მიწისქვეშა სართულის ანგარიში

მიწისზედა ფასადის ფართობი

მიწისქვეშა სართულის პერიმეტრი

< 1.8

261.5

153.0

< 1.7

ვინაიდან -3.00, -6.30 და -10.80 ნიშნულზე წარმოდგენილი განშლების შედეგად დგინდება , რომ ჭერის საშუალო ამოწევის მაჩვენებელი 1.8 ზე ნაკლებია სამივე სართულზე ისინი წარმოადგენს მიწისქვეშას და აბსოლიტური 0 არის საცხოვრებელი სართულის იატაკის ნიშნულს.

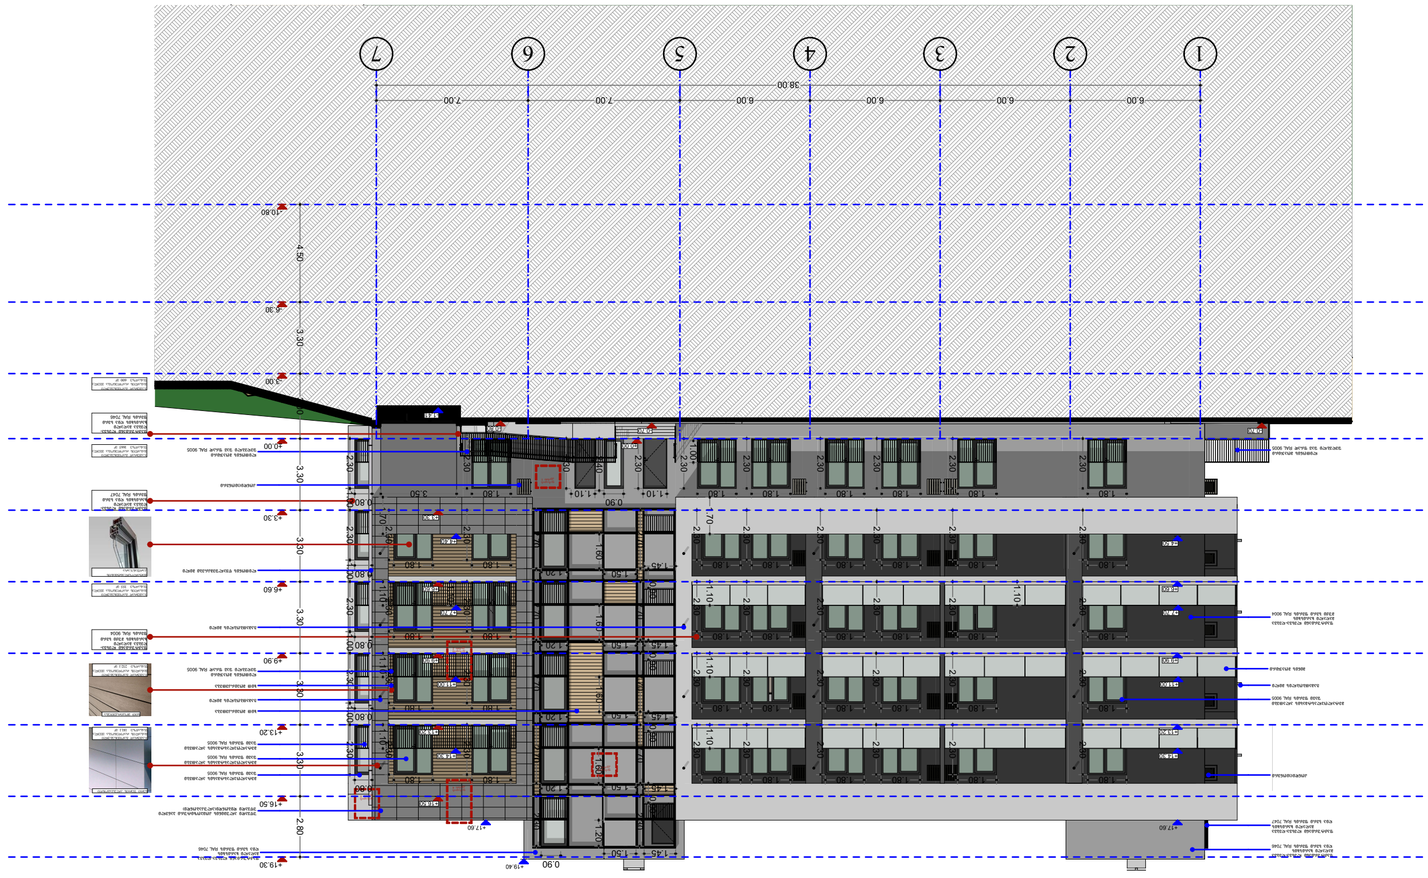

GSPublisherVersion 0.0.100.91

- ზომები მოცემულია სმ

- Si

- ტერიტორიის აზომვები მოწოდებულია დამკვეთის მიერ

- მშენებლობის პროცესში ნებისმიერი ცვლილება

შეთანხმებული უნდა იყოს არქიტექტორთან

ექსპლიკაცია
explication

ტექნიკურ

- ეკონომიკური

მაჩვენებლები

technical

-econimic

ინდიცატორს

შენიშვნები

notes

დამკვეთი ცლიენტ

პროექტის დასახელება project

address

მისამართი

არქიტექტურული ნაწილი

architecture

ნახაზი

drawing

pages

file name

ფაილის სახელი

ფურცელი

პაპერ სიზე

ფორმატი

stage

სტადია

scale

მასშტაბი

date of issue

თარიღი
20

.09

.2021

1

:

200

Project A2

კონსტრუქტორი

constructor

არქიტექტორი

architect

არქიტექტორი

architect

დირექტორი

director

პროექტის ავტორი

author

position

თანამდებობა სახელი გვარი ხელმოწერა

ნამე სურნამე სიგნატურე

შპს

`ნიუ პოინტ

~

Ltd

"NewPoint

"

საქართველო, თბილისი, მგალობლიშვილის ქუჩა

#

3,

I სართული ოფისი

#

3;

s

/

n: 404883943

office

N

3, floor

N

1, 3 mgaloblishvili str

.

თბილისი, Georgia ID: 404883943

www. newpoint.ge
ტელ: / ტელ:

+995 32 2945808; mob:

/ cell phone:

+995 557 704433

;

info

@newpoint.ge

გიორგი კირკიტაძე

Giorgi Kirkitadze

მრავალბინიანი საცხოვრებელი სახლი კრწანისში

შპს

"

g.T.b"

s

/k 404513335

ქ.თბილისი, ქუჩა კრწანისი, შესახვევი II,

#11

s

/k 01.18.06.011.163

გვანცა ზაქარიაშვილი

Gvantsa Zakariashvili

+17.60

+19.40

+16.50

+13.20

+9.90

+6.60

+3.30

±0.00

+19.30

+14.30

+13.20

+9.90

+6.60

+7.70

+3.30

+16.50

+14.30

+13.20

+11.00

+9.90

+6.60

+7.70

+4.50

1.45

0.90

2.30

1.20

2.70

1.50

1.60

0.90

2.40

1.10

2.30

1.10

2.30

1.80

2.30

1.80

2.30

1.80

2.30

1.80

2.30

1.80

2.30

1.80

2.30

1.80

2.30

1.10 1.10 1.70

1.00

1.10 1.10 1.10 1.70

1.80

2.30

1.80

2.30

1.80

2.30

1.80

2.30

1.80

2.30

1.80

2.30

1.80

2.30

1.80

2.30

1.80

2.30

1.80

2.30

1.80

2.30

1.80

2.30

1.80

2.30

1.80

2.30

1.80

2.30

1.80

2.30

1.80

2.30

1.80

2.30

1.80

2.30

1.80

2.30

1.80

2.30

1.80

2.30

1.10

1.80

2.30

1.80

2.30

1.80

2.30

1.80

2.30

1.80

2.30

1.80

2.30

1.80

2.30

1.80

2.30

1.80

2.30

0.80

2.30

0.80

2.30

0.80

2.30

0.80

2.30

0.80

2.30

3.50

±0.00

+4.40

1.50

1.50
1.45

1.20

2.70

1.20

2.70

1.20

2.70

2.70

1.45

2.70

1.45

2.70

1.20 1.60

2.30

1.45

2.70

1.60

1.50

1.60

1.50

+11.00

1.10

1.80

2.30
1.10

+17.60

-0.80

- 1.41

1.00 1.00 1.00 1.00

0.90 0.90 0.90 0.90
-0.70 -0.70

მეტალოპლასტმასის ალათები
შავი ფერის RAL 9005

xi

თ მოპირკეთება

მინის მოაჯირი

ფაქტურიანი ლესვა

- ღებვა
მაღალი ხარისხის
ღია სერი ფერის RAL 7046

უწვადი ალუმინის კომპოზიტური პანელი
uwvadi dibondi

(ალუკაბონდი

)

მეტალოპლასტმასის ალათები
შავი ფერის RAL 9005

მეტალოპლასტმასის ალათები
შავი ფერის RAL 9005

გამათბობლის მილი

გამათბობლის მილი

ლითონის მოაჯირი
შეღებლი შავ ფრად RAL 9005

კონდიციონერი

ფაქტურიანი ლესვა

- ღებვა
მაღალი ხარისხის
ღია სერი ფერის RAL 7047

ფაქტურიანი ლესვა

-ღებვა
მაღალი ხარისხის
ღია სერი ფერის RAL 7046

გამათბობლის მილი

ლითონის წყალშემკრები მილი

მეტალოპლასტმასის ალათები
შავი ფერის RAL 9005

ფაქტურიანი ლესვა

- ღებვა
მაღალი ხარისხის
მუქი სერი ფერის RAL 9004

ლითონის მოაჯირი
შეღებლი შავ ფრად RAL 9005

კონდიციონერი

ლითონის მოაჯირი
შეღებლი შავ ფრად RAL 9005

xi

თ მოპირკეთება

ფასადის
კვანძი

1

ფასადის
კვანძი

2

ფასადის
კვანძი

5

ფასადის
კვანძი

4

ფასადის
კვანძი

3

სერი ფერის ალუკაბონდი

ჯამურად გაოყენებული
მასალის რაოდენობა ყველა
ფასადზე 181

. 1

m

2

ფაქტურიანი ლესვა

-

ღებვა მაღალი
ხარისხის მუქი სერი
ფერის RAL 9004

ჯამურად გაოყენებული
მასალის რაოდენობა ყველა
ფასადზე 355

m

2

ხით მოპირკეთება

ჯამურად გაოყენებული
მასალის რაოდენობა ყველა
ფასადზე 232

.

1

m

2

მეტალოპლასტმასის
კარფანჯარა

ფაქტურიანი ლესვა

-

ღებვა მაღალი
ხარისხის ღია სერი
ფერის RAL 7047

ფაქტურიანი ლესვა

-

ღებვა მაღალი
ხარისხის ღია სერი
ფერის RAL 7046

ჯამურად გაოყენებული
მასალის რაოდენობა ყველა
ფასადზე 1665

m

2

ჯამურად გაოყენებული
მასალის რაოდენობა ყველა
ფასადზე 600

m

2

1

2

3

4

5

6

7

38.00

6.00 6.00 6.00 6.00 7.00 7.00

-3.00

-6.30

- 10.80

4.50 3.30 3.00 3.30 3.30 3.30 3.30 3.30 2.80
სამშენებლო
მოსაპირკეთებელი
მასალები

ს სპეციფიკაცია

## 1

არაცეცხლმდეგი კარი ზღურბლით
(ბალთის მიმართულება განისაზღვროს გვგმაზე)

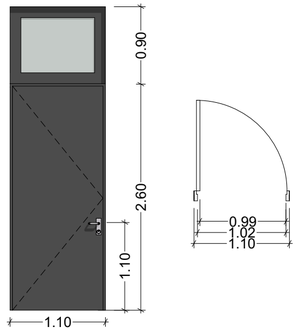


## 2

ცეცხლმედეგი კარი ზღურბლით
ცეცხლმედეგობა 45 წუთი
(ბალთის მიმართულება განისაზღვროს გვგმაზე)

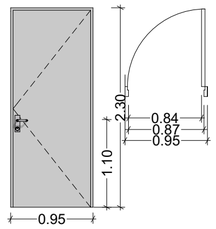


## 3

ცეცხლმედეგი კარი ზღურბლით
ცეცხლმედეგობა 90 წუთი
(ბალთის მიმართულება განისაზღვროს გვგმაზე)

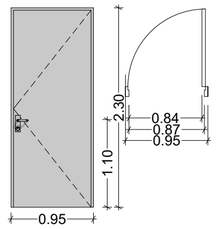


## 3

ცეცხლმედეგი კარი ზღურბლით
ცეცხლმედეგობა 90 წუთი
(ბალთის მიმართულება განისაზღვროს გვგმაზე)

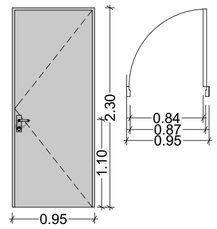


## 4

ცეცხლმედეგი კარი ზღურბლით
ცეცხლმედეგობა 20 წუთი
(ბალთის მიმართულება განისაზღვროს გვგმაზე)

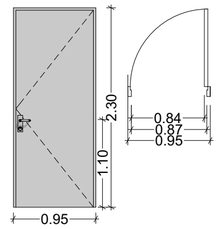


## 5

არაცეცხლმედეგი კარი შიბრინით
და ზღურბლით.

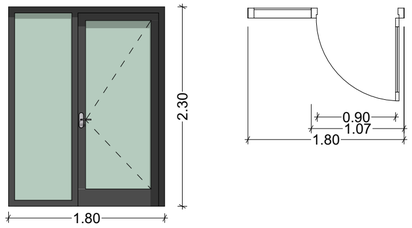


## 6

არაცეცხლმედეგი კარი შიბრინით
და ზღურბლით.

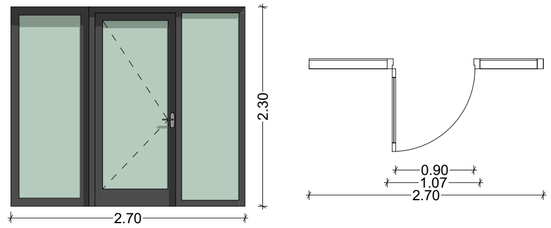


## 7

არაცეცხლმედეგი კარი ზღურბლით
ცეცხლმედეგობა 90 წუთი
(ბალთის მიმართულება განისაზღვროს გვგმაზე)

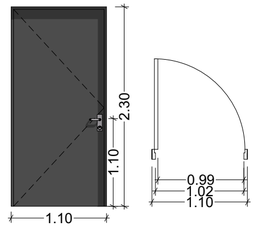


## 8

ცეცხლმედეგი კარი
ცეცხლმედეგობა 90 წუთი
(ბალთის მიმართულება განისაზღვროს გვგმაზე)

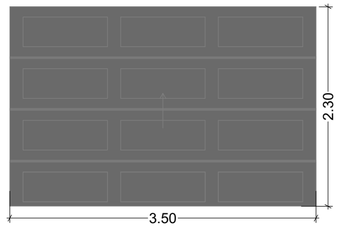


## 9

არაცეცხლმედეგი კარი ზღურბლით
(ბალთის მიმართულება განისაზღვროს გვგმაზე)

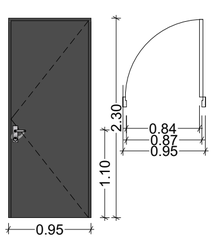


## ფ-1

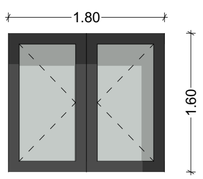


## ფ-2

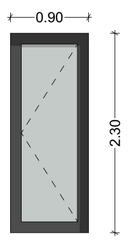


## ფ-3

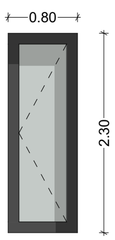


## ფ-4

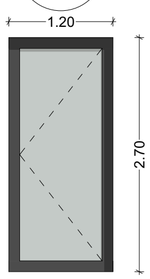


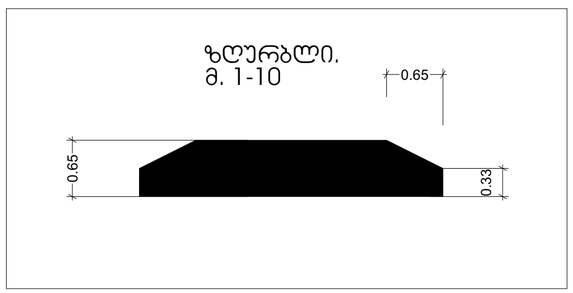



შპს „ნიუ პოინტ“
ს/კ 404883943
ქ. თბილისი, მგალობლიშვილის ქუჩა #3, I სართული ოფისი #2
New Point
www.newpoint.ge info@newpoint.ge
tel / tel: +995 32 2945808; mob / cell phone: +995 557 704433;
Ltd "NewPoint"
office N2, floor N1, 3 mgaloblishvili str.
Tbilisi, Georgia ID: 404883943


notes / შენიშვნები

- ზომები მოცემულია სმ-ში

technical-econimic indicators / ტექნიკა-ეკონომიკური მაჩვენებლები

explication / განმარტებები

project / პროექტის დასახელება

client / დამკვეთი
შპს "ს.მ.ბ" ს/კ 404513335

address / მისამართი

| position / თანამდებობა | name surname / სახელი გვარი | signature / ხელმოწერა |
|---|---|---|
| director / დირექტორი | გიორგი პირქიტაძე Giorgi Kirkitadze | |
| author / პროექტის ავტორი | გვანცა ზაქარიაშვილი Gvantsa Zakariashvili | |
| architect / არქიტექტორი | | |
| architect / არქიტექტორი | | |
| constructor / კონსტრუქტორი | | |

architecture / არქიტექტურული ნაწილი

| | | |
|---|---|---|
| drawing / ნახაზი | date of issue / თარიღი | 20.09.2021 |
| | scale / მასშტაბი | 1:100 |
| | stage / სტადია | Project |
| | paper size / ფორმატი | A2 |
| | file name / ფაილის სახელი | |
| | pages / ფურცლები | |

# სამშენებლო მოსაპირკეთებელი მასალების სპეციფიკაცია

| სერი ფერის ალუკაბონდი | ხით მოპირკეთება | ფაქტურიანი ლესვა-დებვა მაღალი ხარისხის მუქი სერი ფერის RAL 9004 | მეტალოპლასტმასის კარფანჯარა | ფაქტურიანი ლესვა-დებვა მაღალი ხარისხის ღია სერი ფერის RAL 7047 | ფაქტურიანი ლესვა-დებვა მაღალი ხარისხის ღია სერი ფერის RAL 7046 |
|---|---|---|---|---|---|
| 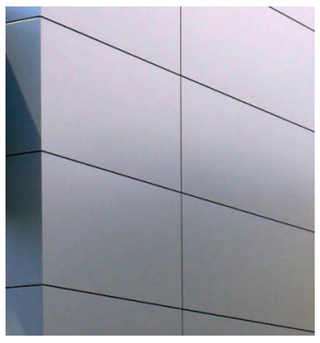 | |   | | |   |
| ჯამურად გაოქენებული მასალის რაოდენობა ქველა ფასადზე 181.1 მ² | ჯამურად გაოქენებული მასალის რაოდენობა ქველა ფასადზე 232.1 მ² | ჯამურად გაოქენებული მასალის რაოდენობა ქველა ფასადზე 355 მ² | ჯამურად გაოქენებული მასალის რაოდენობა ქველა ფასადზე 1665 მ² | ჯამურად გაოქენებული მასალის რაოდენობა ქველა ფასადზე 600 მ² | |

შპს „ნიუ პოინტ"
saqarTvelo, Tbilisi, mgaloblishvili quCa #3,

New Point

www.newpoint.ge info@newpoint.ge
tel / tel: +995 32 2945808; mob / cell phone: +995 557 704433;

Ltd "NewPoint"
office N3, floor N1, 3 mgaloblishvili str.
Tbilisi, Georgia ID: 404883943

შენიშვნები — notes


ტექნიკურ-ეკონომიკური მაჩვენებლები — technical-economic indicators

განმარტებითი — explication

პროექტის დასახელება — project


დამკვეთი — client

შპს "ს.ო.ბ" ს/ნ 404513335

მისამართი — address


| პოზიცია position | სახელი გვარი name surname | ხელმოწერა signature |
|---|---|---|
| დირექტორი director | გიორგი ქირკიტაძე Giorgi Kirkitadze | |
| პროექტის ავტორი author | გვანცა ზაქარიაშვილი Gvantsa Zakariashvili | |
| არქიტექტორი architect | | |
| არქიტექტორი architect | | |
| კონსტრუქტორი constructor | | |

არქიტექტურული ნაწილი architecture

| ნახაზი drawing | თარიღი date of issue | 20.09.2021 |
|---|---|---|
| | მასშტაბი scale | 1:200 |
| | სტადია stage | Project |
| | ფორმატი paper size | A2 |
| | ფაილის სახელი file name | |
| | ფურცლები pages | |

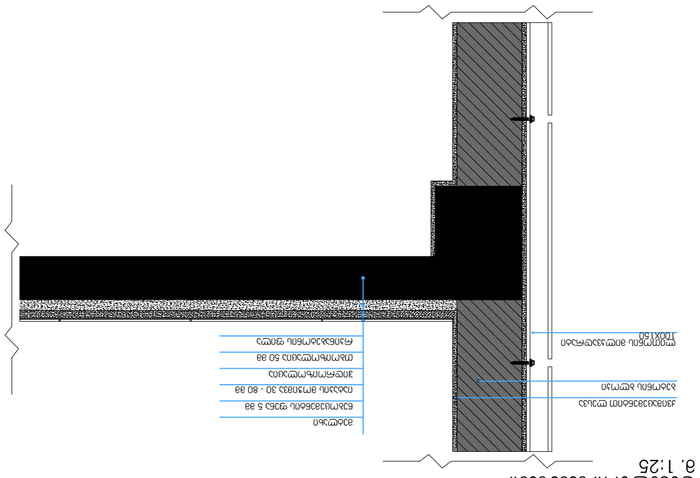

GSPublisherVersion 0.0.100.91

- ზომები მოცემულია სმ-ში
- ტერიტორიის აზომვები მოწოდებულია დამკვეთის მიერ

- მშენებლობის პროცესში ნებისმიერი ცვლილება
შეთანხმებული უნდა იყოს არქიტექტორთან

ექსპლიკაცია
explication

ტექნიკურ-ეკონომიკური
მაჩვენებლები

technical-econimic
ინდიცატორს

შენიშვნები

notes

დამკვეთი ცლიენტ

პროექტის დასახელება project

address

მისამართი

არქიტექტურული ნაწილი

architecture

ნახაზი

drawing

pages

file name

ფაილის სახელი

ფურცელი

პაპერ სიზე

ფორმატი

stage

სტადია

scale

მასშტაბი

date of issue

თარიღი
20.09.2021

1:200

Project

A2

კონსტრუქტორი
constructor

არქიტექტორი

architect

არქიტექტორი

architect

დირექტორი

director

პროექტის ავტორი

author

position

თანამდებობა სახელი გვარი ხელმოწერა

ნამე სურნამე სიგნატურე

შპს `ნიუ პოინტ~

Ltd "NewPoint"

საქართველო, თბილისი, მგალობლიშვილის ქუჩა #3,
I სართული ოფისი #3; ს/ნ: 404883943

office N3, floor N1, 3 mgaloblishvili str.
თბილისი, Georgia ID: 404883943

www. newpoint.ge
ტელ: / ტელ: +995 32 2945808; მობ: / ცელლ phone: +995 557 704433;

info@newpoint.ge

გიორგი კირკიტაძე

Giorgi Kirkitadze

მრავალბინიანი საცხოვრებელი სახლი კრწანისში

შპს "გ.თ.ბ" ს/კ 404513335

ქ.თბილისი, ქუჩა კრწანისი, შესახვევი II, #11 ს/კ 01.18.06.011.163

გვანცა ზაქარიაშვილი

Gvantsa Zakariashvili

0.3

0.02 0.02
0.10

0.02 0.02

1.10

ნალესი

ნალესი

ბლოკი

ნალესი

ნალესი

ბლოკი

მეტლახი

წებოცემენტის ფენა 5 მმ

იატაკის მოჭიმვა 30 - 80 მმ

ჰიდროიზოლაცია

თბოიზოლაცია 50 მმ

რკინაბეტონის ფილა

ქვიშაცემენტით ლესვა

ბეტონის ბლოკი

ფასადის კვანძი 1

თუნუქის საწვეთური

რიგელი 50 X 40

მეტლახი

ფასადის კვანძების დეტალური ნახაზები
m. 1:25

წებოცემენტი

ჰიდროსაიზოლაციო მემბრანა

ქვიშაცემენტის მოჭიმვა

გადახურვის ფილა

ქვიშაცემენტით ლესვა

ქვიშაცემენტით ლესვა

ბლოკის კედელი. ცეცხლმედეგობა 2 სთ.

ბლოკის კედელი. ცეცხლმედეგობა 2 სთ.

ლითონის
მილკვადრატი 30X30

ლითონის
მილკვადრატი 10X10

ნალესი

ფასადის კვანძი 2

ფასადის კვანძი 3

მეტლახი

წებოცემენტის ფენა 5 მმ

იატაკის მოჭიმვა 30 - 80 მმ

ჰიდროიზოლაცია

თბოიზოლაცია 50 მმ

რკინაბეტონის ფილა

ქვიშაცემენტით ლესვა

ბეტონის ბლოკი

ფასადის კვანძების დეტალური ნახაზები
m. 1:25

ლითონის მილკვადრატი
100X150

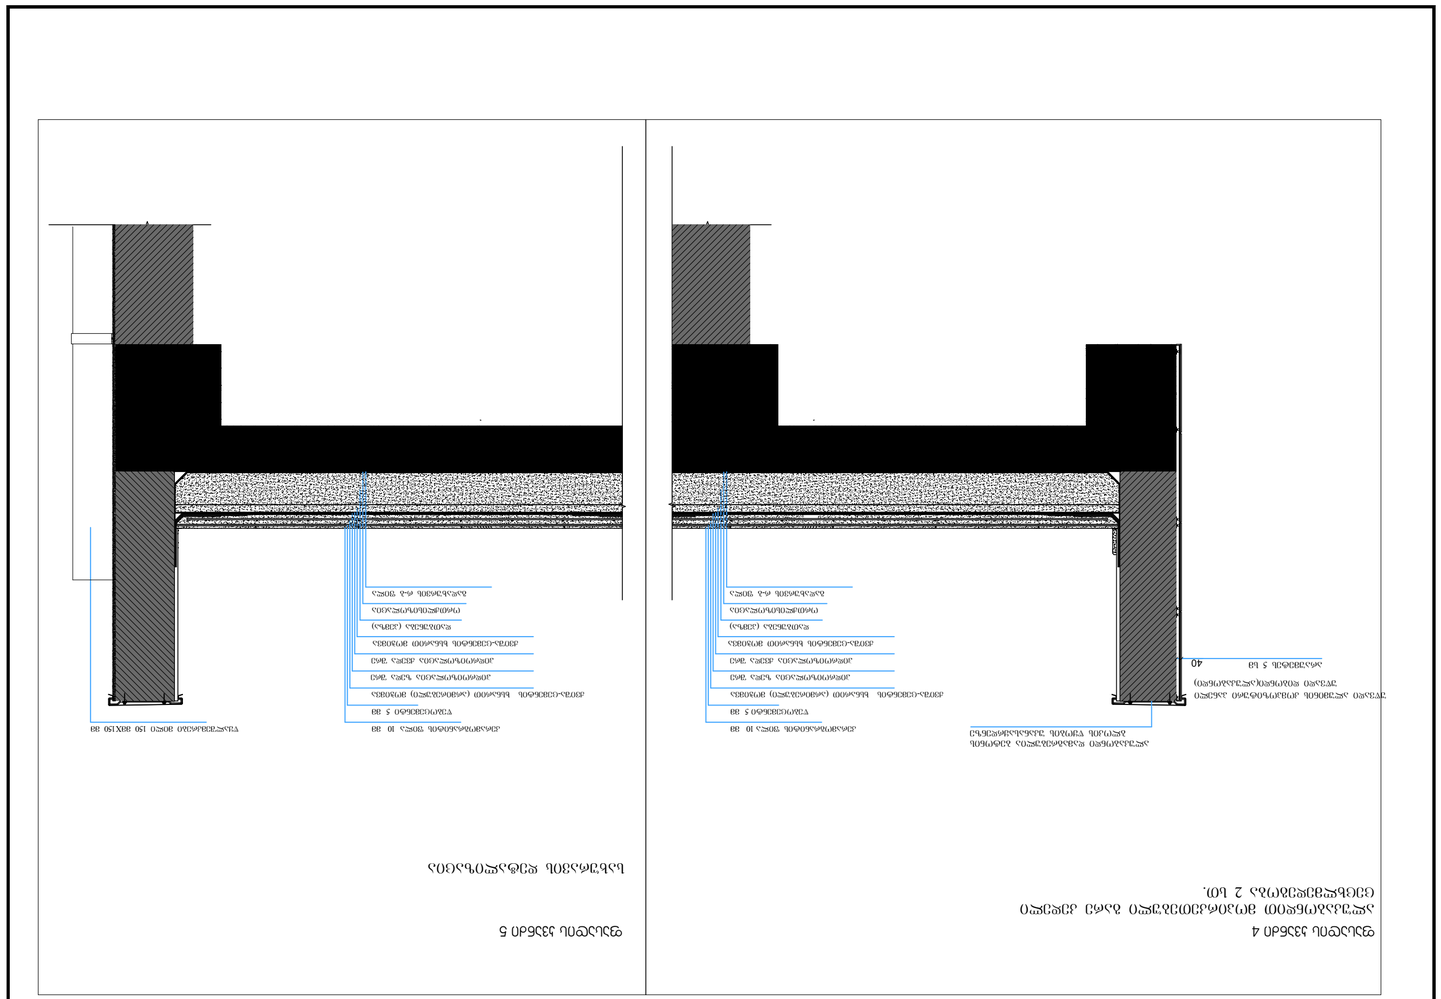

GSPublisherVersion 0.0.100.91

- ზომები მოცემულია სმ-ში
- ტერიტორიის აზომვები მოწოდებულია დამკვეთის მიერ

- მშენებლობის პროცესში ნებისმიერი ცვლილება
შეთანხმებული უნდა იყოს არქიტექტორთან

ექსპლიკაცია
explication

ტექნიკურ-ეკონომიკური
მაჩვენებლები

technical-econimic
ინდიცატორს

შენიშვნები

notes

დამკვეთი ცლიენტ

პროექტის დასახელება project

address

მისამართი

არქიტექტურული ნაწილი

architecture

ნახაზი

drawing

pages

file name

ფაილის სახელი

ფურცელი

პაპერ სიზე

ფორმატი

stage

სტადია

scale

მასშტაბი

date of issue

თარიღი
20.09.2021

1:200

Project

A2

კონსტრუქტორი
constructor

არქიტექტორი

architect

არქიტექტორი

architect

დირექტორი

director

პროექტის ავტორი

author

position

თანამდებობა სახელი გვარი ხელმოწერა

ნამე სურნამე სიგნატურე

შპს `ნიუ პოინტ~

Ltd "NewPoint"

საქართველო, თბილისი, მგალობლიშვილის ქუჩა #3,
I სართული ოფისი #3; ს/ნ: 404883943

office N3, floor N1, 3 mgaloblishvili str.
თბილისი, Georgia ID: 404883943

www. newpoint.ge
ტელ: / ტელ: +995 32 2945808; მობ: / ცელლ phone: +995 557 704433;

info@newpoint.ge

გიორგი კირკიტაძე

Giorgi Kirkitadze

მრავალბინიანი საცხოვრებელი სახლი კრწანისში

შპს "გ.თ.ბ" ს/კ 404513335

ქ.თბილისი, ქუჩა კრწანისი, შესახვევი II, #11 ს/კ 01.18.06.011.163

გვანცა ზაქარიაშვილი

Gvantsa Zakariashvili

ჰიდროიზოლაცია ქვედა შრე

ჰიდროიზოლაცია ზედა შრე

გადახურვის რ-ბ ფილა

ორთქლისიზოლაცია

ქვიშა-ცემენტის ხსნარით (არმირებული) მოჭიმვა

კერამოგრანიტის ფილა 10 მმ

წებოცემენტი 5 მმ

ქვიშა-ცემენტის ხსნარით მოჭიმვა

დათბუნება (პემზა)

ჰიდროიზოლაცია ქვედა შრე

ჰიდროიზოლაცია ზედა შრე

გადახურვის რ-ბ ფილა

ორთქლისიზოლაცია

ქვიშა-ცემენტის ხსნარით (არმირებული) მოჭიმვა

კერამოგრანიტის ფილა 10 მმ

წებოცემენტი 5 მმ

ქვიშა-ცემენტის ხსნარით მოჭიმვა

დათბუნება (პემზა)

სახურავის დეტალიზაცია

ალუკაბონდი დამაგრებულია ბეტონის
ბლოკის წყობის უკანასაყრდენზე

40

უწვადი ალუმინის კომპოზიტური პანელი

უწვადი დიბონდი(ალუკაბონდი)

არაუმეტეს 5 სმ

ალუკაბონდით მოპირკეთებული გარე კედელი

ცეცხლმედეგობა 2 სთ.

წყალშემკრები მილი 150 mmX150 მმ

ფასადის კვანძი 4 ფასადის კვანძი 5