I სართულის გეგმა მ 1:100

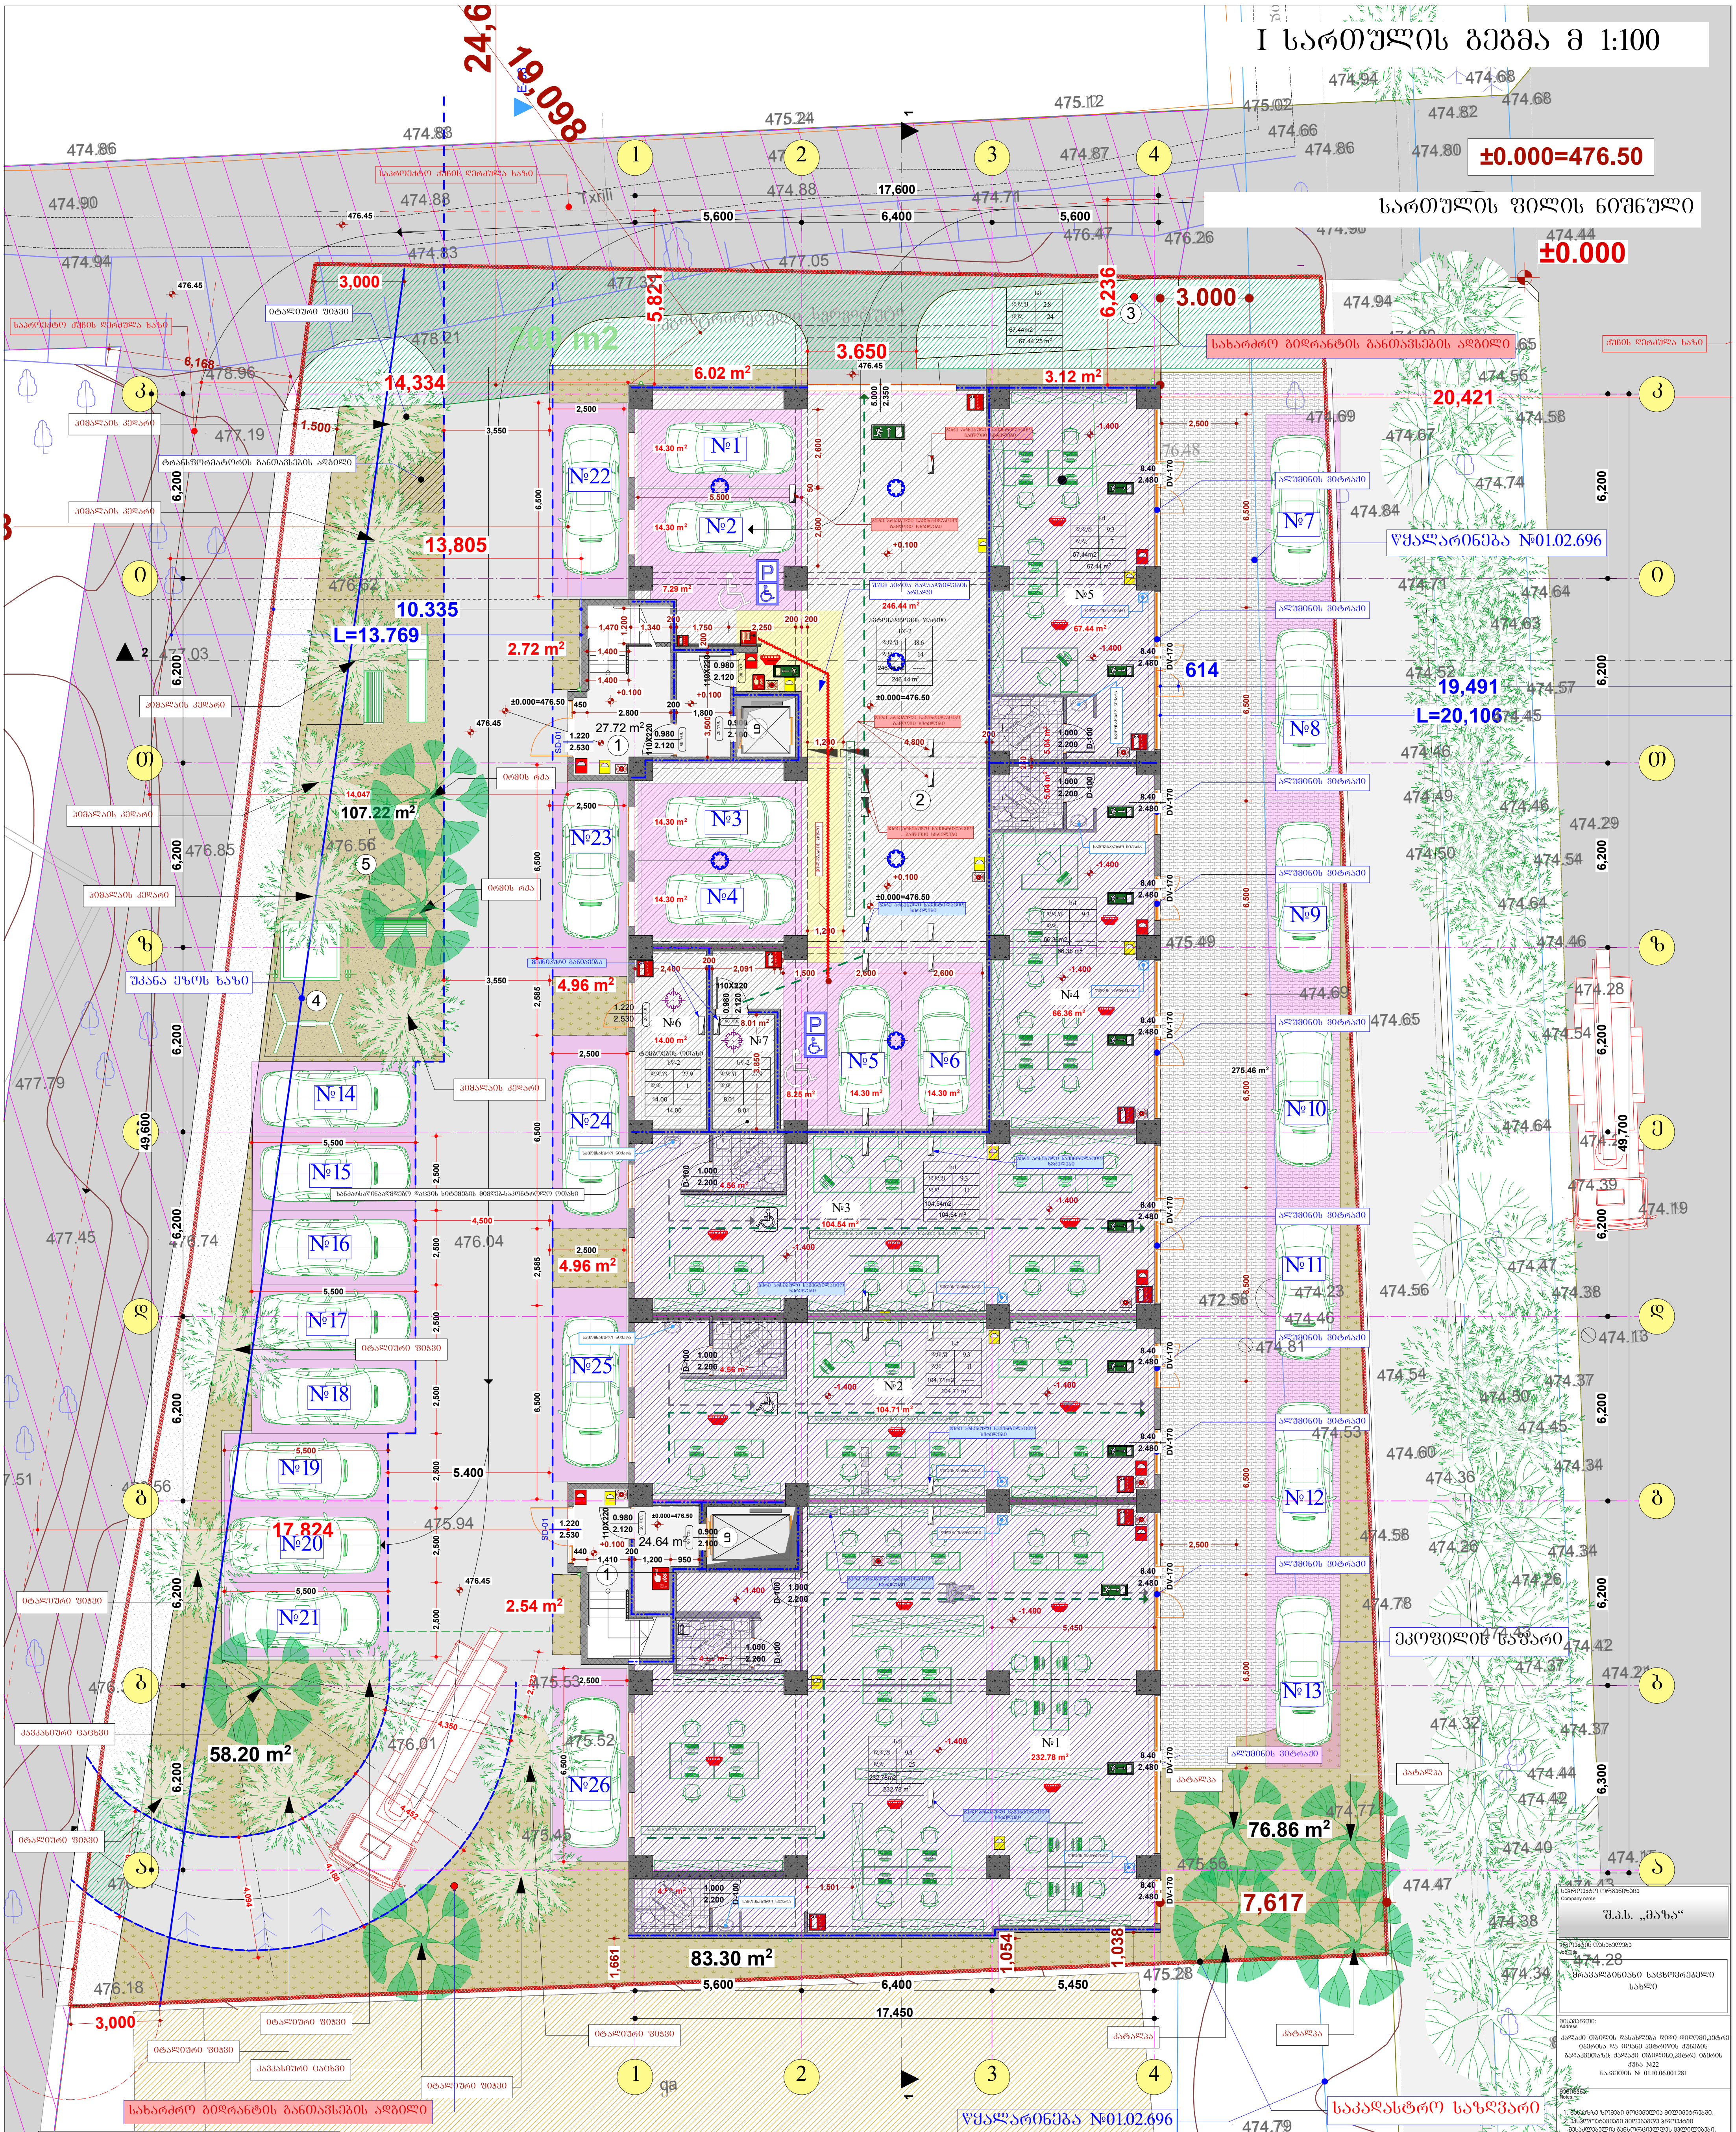

ექსპლიკაცია:

1. კიბის ბლოკი (სადარბაზო)
2. ავტოსადგომი
3. სახანძრო ჰიდრანტი
4. ბავშვთა სათამაშო სივრცე
5. საერთო ეზო

საანგარიშო ფართის დასახელება			
№	საერთო ფართი პერიმეტრით	საზაფხულო ფართი	მთლიანი ფართი
საოფისე ფართი № 1	232.78	-----	232.78
საოფისე ფართი № 2	104.71	-----	104.71
საოფისე ფართი № 3	104.54	-----	104.54
საოფისე ფართი № 4	66.36	-----	66.36
საოფისე ფართი № 5	67.44	-----	67.44
ტუმბოების ოთახი №6	14.00	-----	14.00
ხანძარსაწინააღმდეგო, დაცვის ოთახი №7	8.01	-----	8.01
კიბის ბლოკისა და სადარბაზოს ფართი			52.36
დახურულ სივრცეში არსებული ავტოსადგომების ფართი			246.44

შენიშვნა:
ხანძარსაწინააღმდეგო დაცვის სისტემების დაპროექტების დოკუმენტაცია წარმოდგენილი იქნება მშენებლობის ნებართვის გაცემიდან 3(სამი) თვის ვადაში.

საპროექტო ორგანიზაცია
Company name

შ.პ.ს. „მაზა"

პროექტის დასახელება
Job Title

მრავალბინიანი საცხოვრებელი სახლი

მისამართი:
Address

ქალაქი თბილის დასახლება დიდი დიღომი,პეტრე იბერისა და იოანე პეტრიწის ქუჩების გადაკვეთაზე: ქალაქი თბილისი,პეტრე იბერის ქუჩა №22
ნაკვეთის № 01.10.06.001.281

შენიშვნა:
Notes:

1. ნახაზზე ზომები მოცემულია მილიმეტრებში.
2. ექსპლოატაციაში მიღებამდე პროექტში შესაძლებელია განხორციელდეს ცვლილებები.
3. ნახაზის ყველა ცვლილება მშენებლობის პროცესში შეთანხმებული უნდა იყოს პროექტის ავტორთან.

არქიტექტურული ნაწილი

პროექტის სტატუსი Drawing Status	შეს. თარიღი Date
სტადია პროექტი	2021 წ.

შემსრულებლები
performers

თანამდებობა	სახელი.გვარი	ხელმოწერა
პრ. ავტორი	დ.ბაირამაშვილი	
პრ. ავტორი	ზ. მემანიშვილი	
პროექ. შესრულება	ზ. მემანიშვილი	

ნახაზის დასახელება
Drawing title

I სართულის გეგმა

ფურცელი №	სულ.	ფურცლის ზომა
		A1

მასშტაბი.
Drawing Scale.
მ 1:100

II სართულის გეგმა მ 1:100

±0.000=476.50

სართულის ფილის ნიშნული

+2.950

საკადასტრო საზღვარი

საპროექტო ქუჩის ღერძულა ხაზი

წვიმის წყლის გადასაჭვანი მილები

ქუჩის ღერძულა ხაზი

17,600 (200 | 5,600 | 6,400 | 5,450 | 200)

5,869 | 3,851 | 4,030

14,353 | 20,379 | 13,785 | 17,762 | 17,450

49,600 | 49,900

1,535 | 818

3,000

E-03

№	საანგარიშო ფართის ჯამი	საზაფხულო ფართი	მთლიანი ფართი
ოთახი № 1	27.67	3.70	31.37
ოთახი № 2	54.37	9.40	63.77
ოთახი № 3	42.85	8.17	51.02
ოთახი № 4	43.06	8.24	51.30
ოთახი № 5	44.76	8.24	53.00
ოთახი № 6	44.76	8.24	53.00
ოთახი № 7	44.76	8.24	53.00
ოთახი № 8	44.76	8.24	53.00
ოთახი № 9	43.06	8.24	51.30
ოთახი № 10	42.85	8.17	51.02
ოთახი № 11	54.37	9.40	63.77
ოთახი № 12	27.67	3.70	31.37
ოთახი № 13	58.77	6.94	65.71
ოთახი № 14	46.23	7.60	53.83
ოთახი № 15	46.23	7.60	53.83
ოთახი № 16	56.57	6.94	63.51
კიბის ბლოკისა და სადარბაზოს ფართი			120.14

ექსპლიკაცია:

1. კიბის ბლოკი (სადარბაზო)
2. ჰოლი
3. საოფისე ფართები
4. საქვაბეშაციო მესაცდელი
5. საზაფხულო ფართი

შენიშვნა:
ხანძარსაწინააღმდეგო დაცვის სისტემების დაპროექტების დოკუმენტაცია წარმოდგენილი იქნება მშენებლობის ნებართვის გაცემიდან 3(სამი) თვის ვადაში.

პროექტის დასახელება	შ.პ.ს. „მაზა“
პროექტის დასახელება	მრავალბინიანი საცხოვრებელი სახლი
მისამართი:	ქ.ბათუმში, ზღვასთან ახლოს, ჯიხაიშის და ორთა ბაბილოს ქუჩების გაკვეთილზე: ქ.ბათუმი, ქობულეთის ქუჩა №22 ნაკვეთის № 01.10.06.001281
ფაზა	არქიტექტურული ნაწილი
პროექტის სტატუსი	მქმ. თარიღი 2021 წ.
სტადია პროექტი	
ნახაზის დასახელება	II სართულის გეგმა
ფორმატი №	ფორმატის ზომა A1
მასშტაბი	მ 1:100

III სართულის გეგმა მ 1:100

±0.000=476.50

სართულის ფილის ნიშნული

+6.100

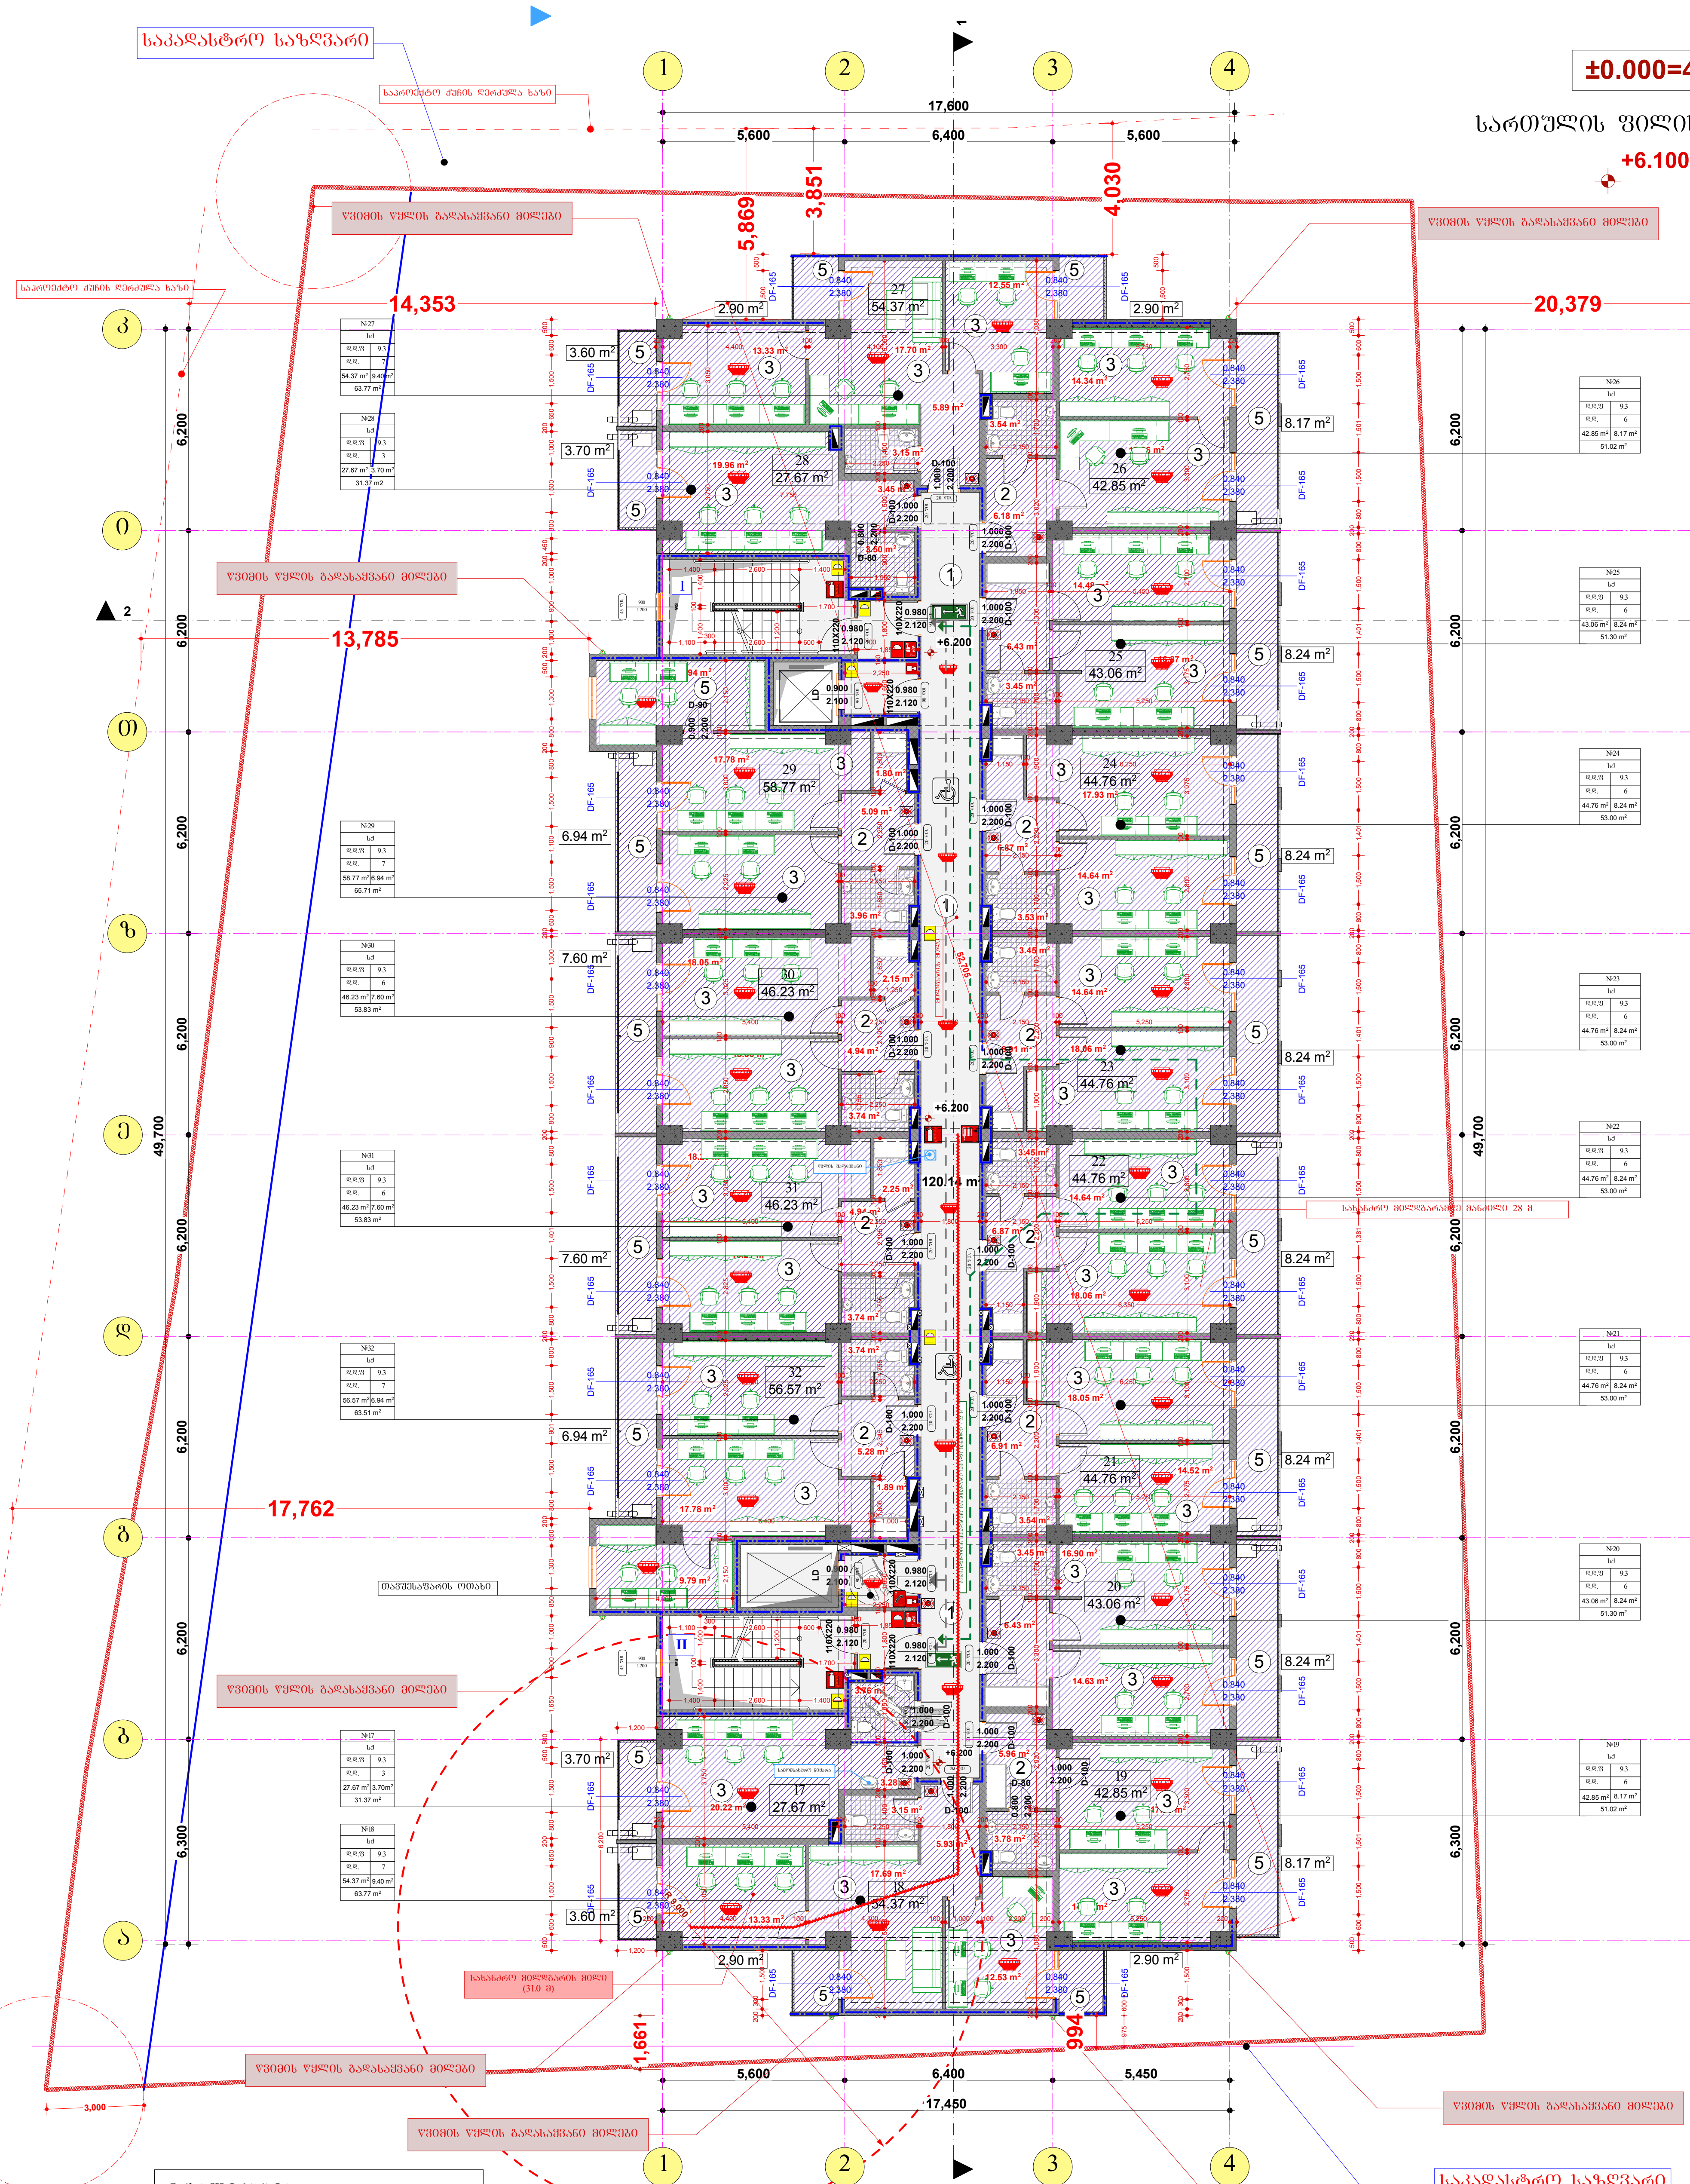

ექსპლიკაცია:

1. კიბის ბლოკი (სადარბაზო)
2. ჰოლი
3. საოფისე ფართები
4. ----------------------------
5. საზაფხულო ფართი

საანგარიშო ფართის დასახელება			
№	საერთო ფართი პერიმეტრით	საზაფხულო ფართი	მთლიანი ფართი
ოფისი № 17	27.67	3.70	31.37
ოფისი № 18	54.37	9.40	63.77
ოფისი № 19	42.85	8.17	51.02
ოფისი № 20	43.06	8.24	51.30
ოფისი № 21	44.76	8.24	53.00
ოფისი № 22	44.76	8.24	53.00
ოფისი № 23	44.76	8.24	53.00
ოფისი № 24	44.76	8.24	53.00
ოფისი № 25	43.06	8.24	51.30
ოფისი № 26	42.85	8.17	51.02
ოფისი № 27	54.37	9.40	63.77
ოფისი № 28	27.67	3.70	31.37
ოფისი № 29	58.77	6.94	65.71
ოფისი № 30	46.23	7.60	53.83
ოფისი № 31	46.23	7.60	53.83
ოფისი № 32	56.57	6.94	63.51
კიბის ბლოკისა და სადარბაზოს ფართი			120.14

შენიშვნა:
ხანძარსაწინააღმდეგო დაცვის სისტემების დაპროექტების დოკუმენტაცია წარმოდგენილი იქნება მშენებლობის ნებართვის გაცემიდან 3(სამი) თვის ვადაში.

საპროექტო ორგანიზაცია
Company name
შ.პ.ს. „მაზა“

პროექტის დასახელება
Job Title
მრავალბინიანი საცხოვრებელი სახლი

მისამართი:
Address
ქალაქი თბილის დასახლება დიდი დიღომი,პეტრე იბერისა და იოანე პეტრიწის ქუჩების გადაკვეთაზე: ქალაქი თბილისი,პეტრე იბერის ქუჩა №22
ნაკვეთის № 01.10.06.001.281

შენიშვნა:
Notes:
1. ნახაზზე ზომები მოცემულია მილიმეტრებში.
2. ექსპლოატაციაში მიღებამდე პროექტში შესაძლებელია განხორციელდეს ცვლილებები.
3. ნახაზის ყველა ცვლილება მშენებლობის პროცესში შეთანხმებული უნდა იყოს პროქტის ავტორთან.

არქიტექტურული ნაწილი

პროექტის სტატუსი Drawing Status	შეს. თარიღი Date
სტადია პროექტი	2021 წ.

შემსრულებლები
performers

თანამდებობა	სახელი.გვარი	ხელმოწერა
პრ. ავტორი	დ.ბაირამაშვილი	
პრ. ავტორი	ზ. მემანიშვილი	
კომპ. შესრულება	ზ. მემანიშვილი	

ნახაზის დასახელება
Drawing title
III სართულის გეგმა

ფურცელი №	სულ.	ფურცლის ზომა
		A1

მასშტაბი.
Drawing Scale.
მ 1:100

IV სართულის გეგმა მ 1:100

±0.000=476.50

სართულის ფილის ნიშნული

+9.250

საკადასტრო საზღვარი

საპროექტო ქუჩის ღერძულა ხაზი

წვიმის წყლის გადასაჭვანი მილები

17,600 = 5,600 + 6,400 + 5,600

5,869 | 3,851 | 4,030

14,353 | 20,379 | 13,785 | 17,762 | 1,661 | 994

49,700 | 49,600 | 6,300 | 6,200 | 3,000 | 17,450 = 5,600 + 6,400 + 5,450

ოპერატიული ოთახი

სახანძრო მილსადენის მილი (31.0 მ)

ხანძარსაწინააღმდეგო დაცვის სისტემების დაპროექტების დროს გათვალისწინებული ნორმატიული მოთხოვნების შესაბამისად

ექსპლიკაცია:

1. კიბის ბლოკი (სადარბაზო)
2. ჰოლი
3. საერთო ოთახი
4. სამზარეულო
5. საძილე
6. სან-კვანძი
7. დამხმარე ფართი
8. საზაფხულო ფართი
9. ოფისები

საანგარიშო ფართის დახასიათება

№	საერთო ფართი ჯამურად	საზაფხულო ფართი	მილებიანი ფართი
ოფისი № 33	27.67	3.70	31.37
ოფისი № 34	54.37	9.40	63.77
ოფისი № 35	42.85	8.17	51.02
ოფისი № 36	43.06	8.24	51.30
ოფისი № 37	44.76	8.24	53.00
ოფისი № 38	67.95	12.42	80.37
ოფისი № 39	67.81	12.42	80.23
ოფისი № 40	-----	-----	-----
ოფისი № 41	43.06	8.24	51.30
ოფისი № 42	42.85	8.17	51.02
ოფისი № 43	54.37	9.40	63.77
ოფისი № 44	27.67	3.70	31.37
ოფისი № 45	58.77	6.94	65.71
ოფისი № 46	46.23	7.60	53.83
ოფისი № 47	46.23	7.60	53.83
ოფისი № 48	56.57	6.94	63.51
კიბის ბლოკისა და სადარბაზოს ფართი			120.14

შენიშვნა:
ხანძარსაწინააღმდეგო დაცვის სისტემების დაპროექტების დროს გათვალისწინებული ნორმატიული მოთხოვნების შესაბამისად

პროექტის დასახელება	მრავალბინიანი საცხოვრებელი სახლი
მისამართი:	ქ.ბათუმში მაჩახლისა და ლიდო ღირებულებების მაჩახლა და ლიანდ კანიონის ქუჩების გაერთიანებაზე ქ.ბათუმში მაჩახლა ქუჩა №22
ნაკვეთის №	01.10.06.001281
სტადია	არქიტექტურული ნაწილი
	2021 წ.
ნახაზის დასახელება	IV სართულის გეგმა
მასშტაბი	მ 1:100
ფორმატი	A1

V სართულის გეგმა მ 1:100

±0.000=476.50

სართულის ფილის ნიშნული

+12.400

საკადასტრო საზღვარი

საპროექტო ქუჩის ღერძული ხაზი

წვიმის წყლის გადასაჭვანი მილები

ქუჩის ღერძული ხაზი

17,600 = 5,600 + 6,400 + 5,600

5,869 | 3,851 | 4,030

14,353 | 20,379 | 13,785 | 17,762

6,200 | 6,300 | 49,700

+12.500

114.14 m²

1,661 | 994

17,450 = 5,600 + 6,400 + 5,450

3,000

ექსპლიკაცია:

1. კიბის ბლოკი (სადარბაზო)
2. ჰოლი
3. საერთო ოთახი
4. სამზარეულო
5. საძილე
6. სან-კვანძი
7. დამხმარე ფართი
8. საზაფხულო ფართი

საანგარიშო ფართის დასახელება			
№	საერთო ფართი კერძმესტრით	საზაფხულო ფართი	მთლიანი ფართი
ოთახი № 49	134.74	21.27	156.01
ოთახი № 50	-----	-----	-----
ოთახი № 51	-----	-----	-----
ოთახი № 52	43.06	8.24	51.30
ოთახი № 53	44.76	8.24	53.00
ოთახი № 54	67.95	12.42	80.37
ოთახი № 55	67.81	12.42	80.23
ოთახი № 56	-----	-----	-----
ოთახი № 57	43.06	8.24	51.30
ოთახი № 58	42.85	8.17	51.02
ოთახი № 59	54.37	9.40	63.77
ოთახი № 60	27.67	3.70	31.37
ოთახი № 61	58.77	6.94	65.71
ოთახი № 62	46.23	7.60	53.83
ოთახი № 63	46.23	7.60	53.83
ოთახი № 64	56.57	6.94	63.51
კიბის ბლოკისა და სადარბაზოს ფართი			114.14

შენიშვნა:
ხანძარსაწინააღმდეგო დაცვის სისტემების დაპროექტების დოკუმენტაცია წარმოდგენილი იქნება მშენებლობის ნებართვის გაცემიდან 3(სამი) თვის ვადაში.

პროექტირების ორგანიზაცია Company name	შ.პ.ს. „მაზა“
პროექტის დასახელება Job Title	მრავალბინიანი საცხოვრებელი სახლი
მისამართი: Address	ქალაქი თბილისი ზანაზონა ლიდი დიდუბე,კერძო ბაბანია და ოთარ ჩხეიძის ქუჩების გაჟალევისას: ქალაქი თბილისი,კერძო ბაბანის ქუჩა №22 ნაკვეთის № 01.10.06.001281
შენიშვნა: Notes:	1. ნახაზზე ზომები მოცემულია მილიმეტრებში. 2. უძალლოებებში მილიმეტრებში პროექტი მეპაპლებელია მეზობლებთან ცვლილებები. 3. ნახაზის ყველა ცვლილება მისანაღმოს პროექტში მეთანხმებული უნდა იქნა პროექტის ავტორებთან.
არქიტექტურული ნაწილი	
პროექტის სტადიში Drawing Status	მეს. თვარიღი Date
სტადია პროექტი	2021 წ.
მესრულებლები performers	
თანამდებობა	სახელი,გვარი / ხელმოწერა
პრ. ავტორი	ლ.ბაქრაძე
პრ. ავტორი	ზ. მეგანიშვილი
პრ. ავტორი	ზ. მეგანიშვილი
პროექტის ნახაზის დასახელება Drawing title	V სართულის გეგმა
ფურცლის №	ფორმატის ზომა A1
მასშტაბი Drawing Scale	მ 1:100

VI სართულის გეგმა მ 1:100

±0.000=476.50

სართულის ფილის ნიშნული

+15.550

საკადასტრო საზღვარი

საკადასტრო ჟეხის ღერძული ხაზი

წვიმის წყლის გადასაჭვანი მილები

17,600

5,600 | 6,400 | 5,600

5,869 | 3,851 | 4,030

14,353

20,379

13,785

17,762

49,700

6,300

1,661 | 994

17,450

3,000

ახალაშენ მიწისქვეშა გალერეა N22

ექსპლიკაცია:

1. კიბის ბლოკი (სადარბაზო)
2. ჰოლი
3. საერთო ოთახი
4. სამზარეულო
5. საძილე
6. სან-კვანძი
7. დამხმარე ფართი
8. საზაფხულო ფართი

საანგარიშო ფართის დასახელება			
№	საერთო ფართი ჯერადობით	საზაფხულო ფართი	მთლიანი ფართი
ბინა № 65	27.67	3.70	31.37
ბინა № 66	-----	-----	-----
ბინა № 67	98.26	17.57	115.83
ბინა № 68	43.06	8.24	51.30
ბინა № 69	44.76	8.24	53.00
ბინა № 70	44.76	8.24	53.00
ბინა № 71	44.76	8.24	53.00
ბინა № 72	44.76	8.24	53.00
ბინა № 73	43.06	8.24	51.30
ბინა № 74	42.85	8.17	51.02
ბინა № 75	-----	-----	-----
ბინა № 76	84.91	13.10	98.01
ბინა № 77	58.77	6.94	65.71
ბინა № 78	46.23	7.60	53.83
ბინა № 79	46.23	7.60	53.83
ბინა № 80	56.57	6.94	63.51
კიბის ბლოკისა და სადარბაზოს ფართი			119.09

შენიშვნა:
ხანძარსაწინააღმდეგო დაცვის სისტემების დაპროექტების დროკუმენტაცია წარმოდგენილი იქნება მშენებლობის ნებართვის გაცემიდან 3(სამ) თვის ვადაში.

საკონსალტინგო ორგანიზაცია
Company name
შ.პ.ს. „მაზა“

პროექტის დასახელება
Job Title
მრავალბინიანი საცხოვრებელი სახლი

მისამართი:
Address
ქალაქი თბილისი ზემო დიდომი,კახეთის გზატკეცილის და იოსებ კაჭარიშვილის ქუჩების გაკვეთაზე; ქალაქი თბილისი,კახეთის გზატკეცილი N22
ნაკვეთის № 01.10.06.001281

შენიშვნა:
Notes:
1. ნახაზზე ზომები მოცემულია მილიმეტრებში.
2. ეძალლოპაციური მილებამდე პროექტში მესაძლებელია განსხვავებული ცვლილებები.
3. ნახაზის ყველა ცვლილება მხოლოდ პროექტის ავტორთან.

არქიტექტურული ნაწილი

პროექტის სტადია Drawing Status: სტადია პროექტი
თარიღი Date: 2021 წ.

შემსრულებლები performers

თანამდებობა	სახელი,გვარი	ხელმოწერა
ხელმძღვანელი	დ.ბაქრაძე	
არქიტექტორი	ზ. მემანიშვილი	
არქიტექტორი	ზ. მემანიშვილი	

ნახაზის დასახელება
Drawing title
VI სართულის გეგმა

ფურცლების N-	ფურცლების ჯამი

მასშტაბი Drawing Scale: მ 1:100
A1

VII სართულის გეგმა M 1:100

±0.000=476.50

საკონტროლო ფიქსირების ნიშნული

+18.700

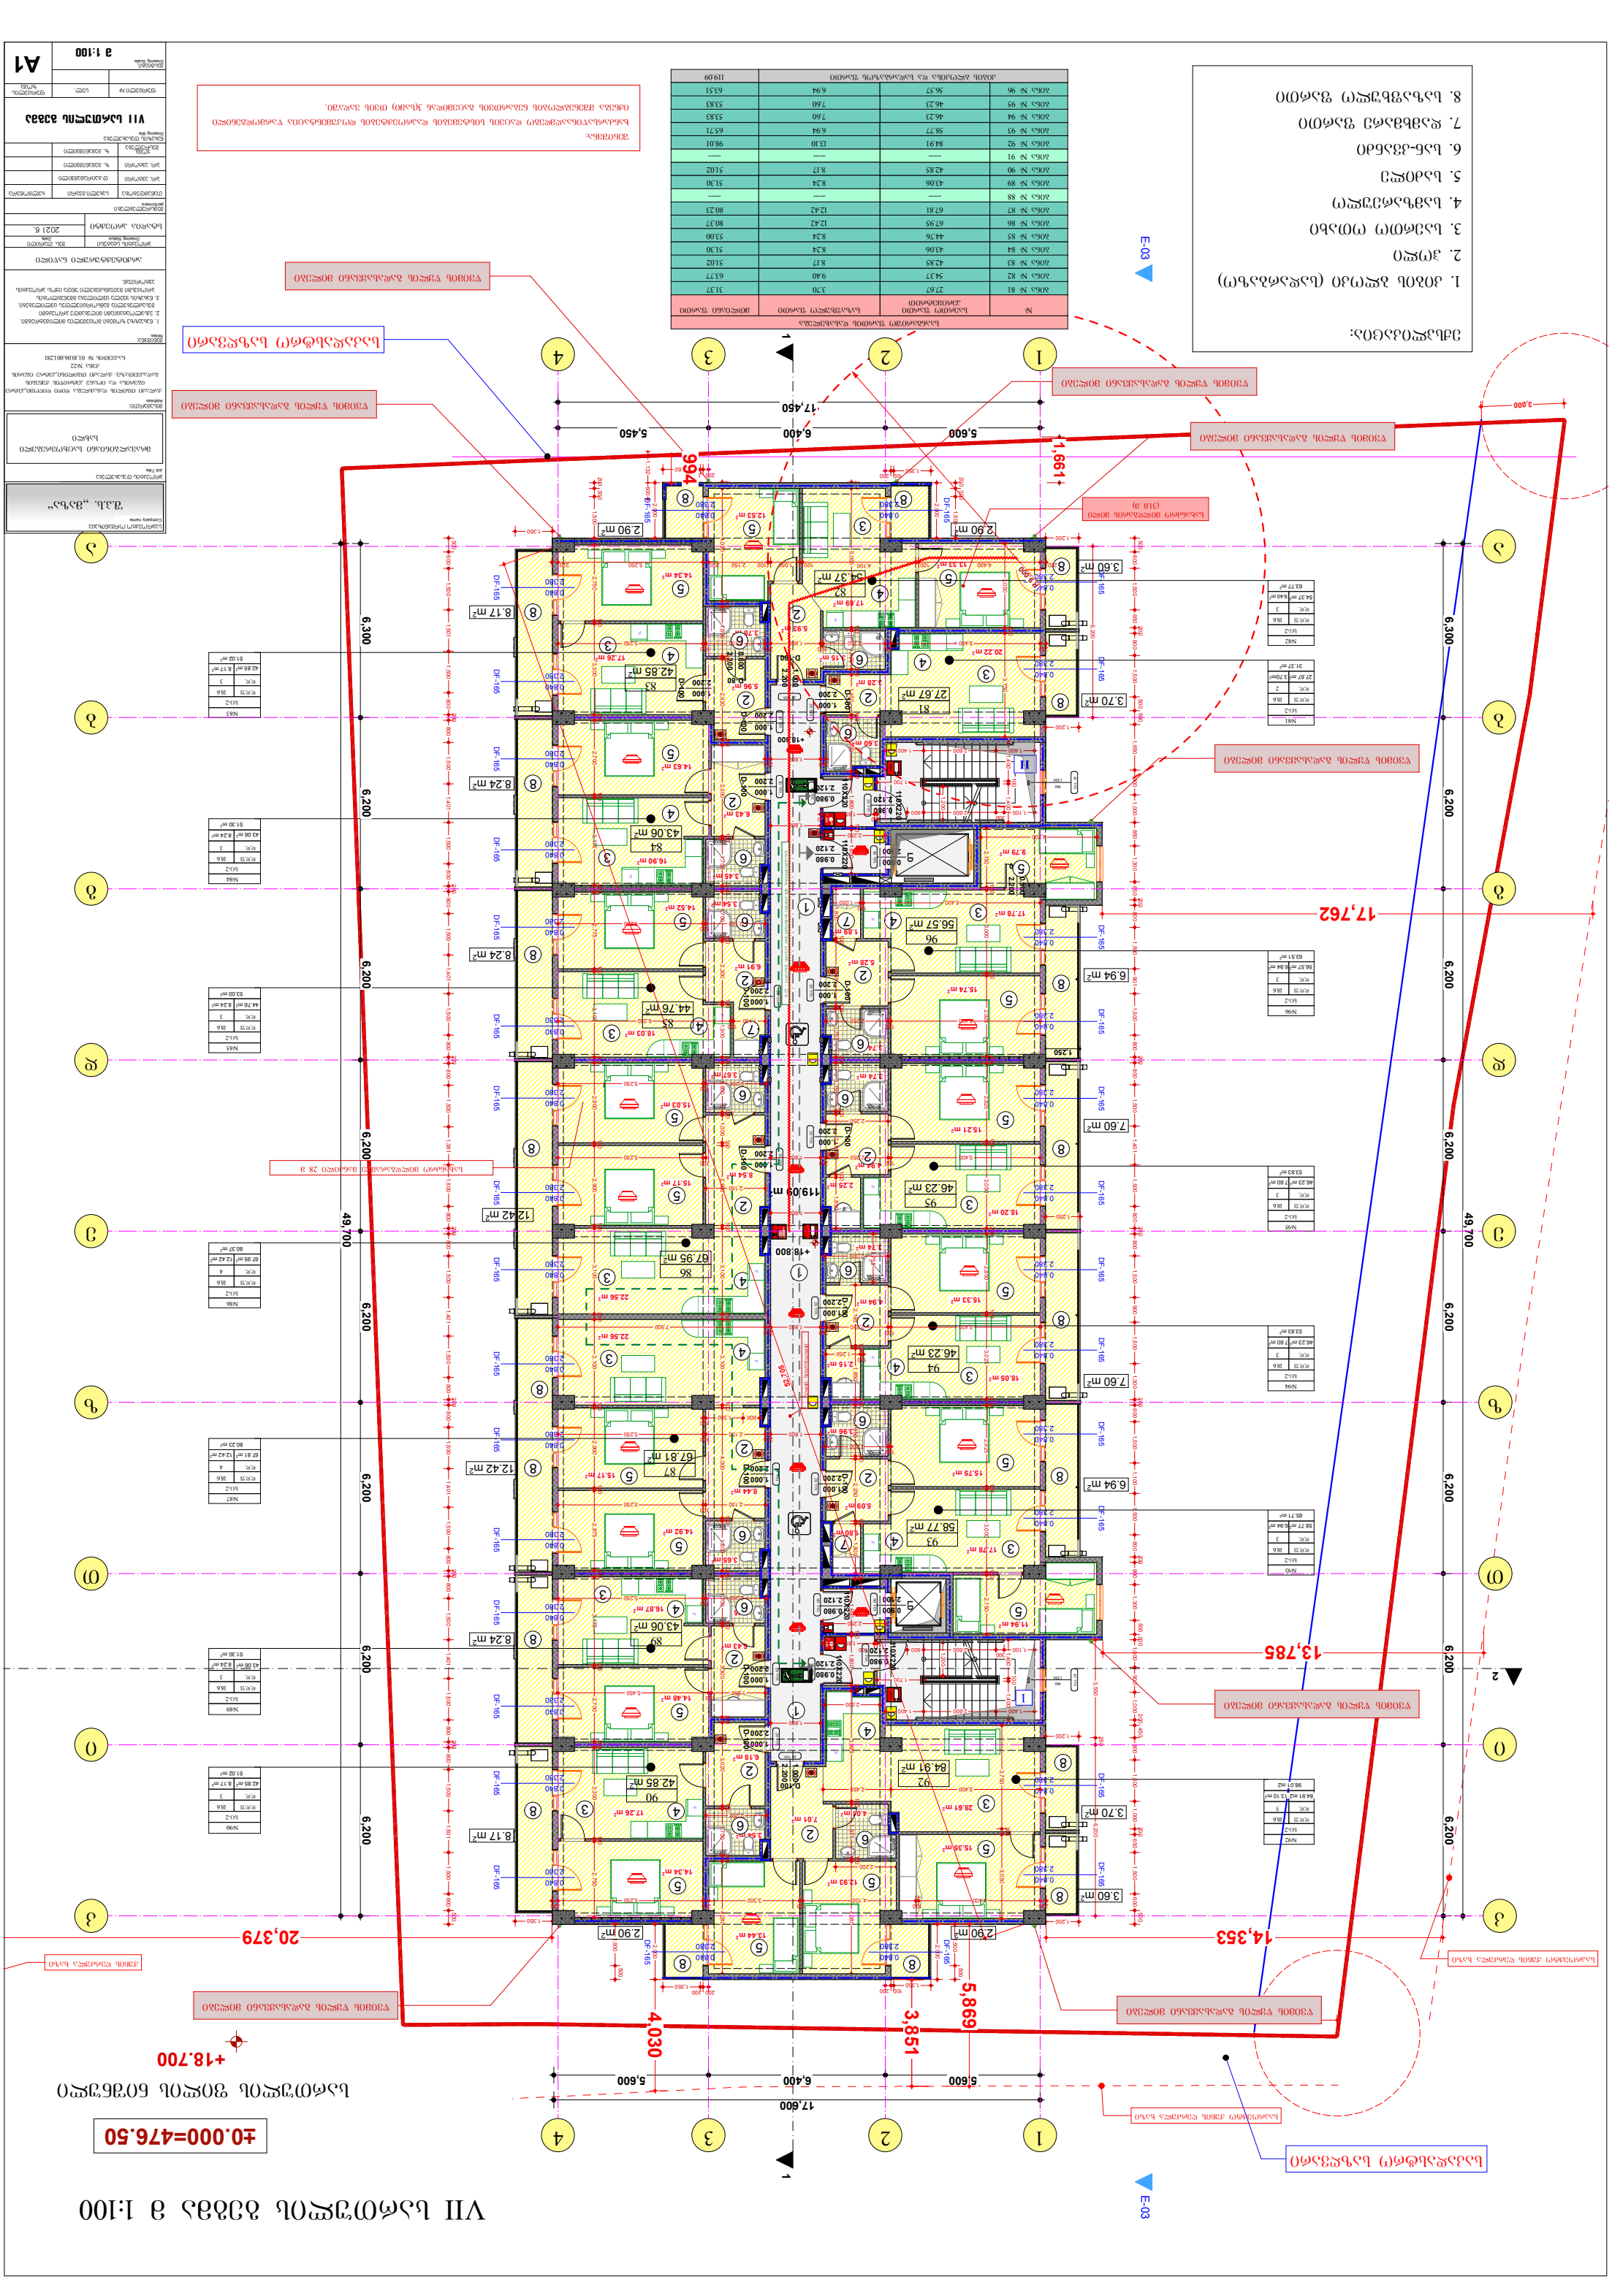
17,600
5,600
6,400
5,600
4,030
3,851
5,869
20,379
14,353
13,785
17,762
11,661
3,000
49,700
6,300
6,200
1
2
3
4
ა
ბ
გ
დ
ე
ვ
ზ
თ
ი
კ
ლ
მ
ნ
ო
პ
ჟ
რ
ს
ტ
უ
ფ
ქ
ღ
ყ
შ
ჩ
ც
ძ
წ
ჭ
ხ
ჯ
ჰ
E-03
E-03
+18.800
+18.800
+18.800

VIII სართულის გეგმა მ 1:100

±0.000=476.50

სართულის ფილის ნიშნული

+21.850

საკადასტრო საზღვარი

საპროექტო ქუჩის ღერძული ხაზი

წვიმის წყლის გადასაჭვანი მილები

ქუჩის ღერძული ხაზი

17,600 = 5,600 + 6,400 + 5,600

5,869 | 3,851 | 4,030

14,353 | 20,379 | 13,785 | 17,762

6,200 | 49,700 | 6,300

1,661 | 994

17,450 = 5,600 + 6,400 + 5,450

3,000

+21.950

118.05 m²

საბურავის მილსადენის მანძილი 28 მ

საზანარო მილსადენის მილი (31.0 მ)

E-03

ექსპლიკაცია:

1. კიბის ბლოკი (სადარბაზო)
2. ჰოლი
3. საერთო ოთახი
4. სამზარეულო
5. საძილე
6. სან-კვანძი
7. დამხმარე ფართი
8. საზაფხულო ფართი

საანგარიშო ფართის დასახელება			
№	საერთო ფართი ჯერადებით	საზაფხულო ფართი	მთლიანი ფართი
ბინა № 97	-----	-----	-----
ბინა № 98	84.91	13.10	98.01
ბინა № 99	42.85	8.17	51.02
ბინა № 100	43.06	8.24	51.30
ბინა № 101	44.76	8.24	53.00
ბინა № 102	67.95	12.42	80.37
ბინა № 103	67.81	12.42	80.23
ბინა № 104	-----	-----	-----
ბინა № 105	-----	-----	-----
ბინა № 106	87.39	16.41	103.80
ბინა № 107	-----	-----	-----
ბინა № 108	84.91	13.10	98.01
ბინა № 109	58.77	6.94	65.71
ბინა № 110	46.23	7.60	53.83
ბინა № 111	46.23	7.60	53.83
ბინა № 112	56.57	6.94	63.51
კიბის ბლოკისა და სადარბაზოს ფართი			118.05

შენიშვნა:
ხანძარსაწინააღმდეგო დაცვის სისტემების დაპროექტების დროკუმენტაცია წარმოდგენილი იქნება მშენებლობის ნებართვის გაცემიდან 3(სამ) თვის ვადაში.

საპროექტო ორგანიზაცია	შ.პ.ს. „მაზა“
პროექტის დასახელება	მრავალბინიანი საცხოვრებელი სახლი
მისამართი:	ქ.ბათუმი ორახოსა ზღვის დიდიგომ,კახეთის ბაბოშის და იოსებ კახეთის ქუჩების გაკვალვებოსა: ქ.ბათუმი ორახოსა,კახეთის ბაბოშის ქუჩა N22 ნაკვეთის № 01.10.06.001281
შენიშვნა:	1. ნახაზზე ზომები მოცემულია მილიმეტრებში. 2. ექსპლოატაციაში მიღებამდე პროექტიდან შესაძლებელია გამოვლინდეს, ცვლილებები. 3. ნახაზის ყველა ცვლილება შეთანხმებული პროექტის ავტორთან.
არქიტექტურული ნაწილი	
პროექტის სტადია: Drawing Status	სტადია პროექტი
შეს. თარიღი Date	2021 წ.
შემსრულებლები performers	
თანამდებობა	სახელი,გვარი / ხელმოწერა
პრ. უფროსი	ლ.ბაბილოშვილი
პრ. უფროსი	ზ. შენთიშვილი
პროექტის მთავარი	ზ. შენთიშვილი
ნახაზის დასახელება Drawing title	VIII სართულის გეგმა
ფურცლის №	ფურცლების ჯამი
A1	
მასშტაბი: Drawing Scale.	მ 1:100

IX სართულის გეგმა 1:100

±0.000=476.50

საერთო ფართობის გეგმა

+25.000

№	საერთო ფართი ქვეფართობით	საერთო ფართი	ფართობის კოეფიციენტი
ბინა № 113	27.67	3.70	31.37
ბინა № 114	54.37	9.40	63.77
ბინა № 115	42.85	8.17	51.02
ბინა № 116	43.06	8.24	51.30
ბინა № 117	44.76	8.24	53.00
ბინა № 118	67.95	12.42	80.37
ბინა № 119	67.81	12.42	80.23
ბინა № 120	----	----	----
ბინა № 121	43.06	8.24	51.30
ბინა № 122	42.85	8.17	51.02
ბინა № 123	----	----	----
ბინა № 124	84.91	13.10	98.01
ბინა № 125	58.77	6.94	65.71
ბინა № 126	46.23	7.60	53.83
ბინა № 127	46.23	7.60	53.83
ბინა № 128	56.57	6.94	63.51
ბინების ჯამური ფართი და საერთო ფართის			1192.09

შენიშვნა:
ხაზგასმული ციფრებით აღნიშნულია ფილტრაციული ფართობის მონაკვეთები.
ფილტრაციული ფართობის გამოთვლა განხორციელდა ფილტრაციული ფართობის კოეფიციენტის გათვალისწინებით.

ექსპლიკაცია

1. კიბის მარში
2. ლიფტი
3. სველი წერტილი (ტუალეტი)
4. სველი წერტილი (აბაზანა)
5. საძინებელი
6. სველი კარადა
7. ჯართის ნაგვის ბუნკერი
8. საერთო ფართი

ნახაზის ლეგენდა

ნახაზის ტიპი	გეგმა
ნახაზის დასახელება	IX სართულის გეგმა
Drawing title	
ნახაზის მასშტაბი	1:100
Drawing Scale	
ფორმატი	A1

პროექტის ავტორი	შპს „ბაზა“
Company name	
პროექტის დასახელება	მრავალსართულიანი საცხოვრებელი სახლი
Job Title	
მისამართი	ქ. ბათუმი, „ბაზა“
Address	
ნახაზის ავტორი	
Author	
ხელმძღვანელი	
Supervisor	
კონსულტანტი	
Consultant	
ტექნიკური ზედამხედველი	
Technical Supervisor	
ტექნიკური დირექტორი	
Technical Director	
ნახაზის ნომერი	
Drawing Number	
თარიღი	2021 წ.
Date	

ნახაზის ლეგენდა

1. ნაგებობის ფარგლების ხაზი
2. ნაგებობის ფარგლების ხაზი ქვედა სართულის მიხედვით
3. ნაგებობის ფარგლების ხაზი ზედა სართულის მიხედვით
4. ნაგებობის ფარგლების ხაზი ქვედა სართულის მიხედვით
5. ნაგებობის ფარგლების ხაზი ზედა სართულის მიხედვით
6. ნაგებობის ფარგლების ხაზი ქვედა სართულის მიხედვით
7. ნაგებობის ფარგლების ხაზი ზედა სართულის მიხედვით
8. ნაგებობის ფარგლების ხაზი ქვედა სართულის მიხედვით

ნახაზის ლეგენდა

1. ნაგებობის ფარგლების ხაზი ქვედა სართულის მიხედვით
2. ნაგებობის ფარგლების ხაზი ზედა სართულის მიხედვით
3. ნაგებობის ფარგლების ხაზი ქვედა სართულის მიხედვით
4. ნაგებობის ფარგლების ხაზი ზედა სართულის მიხედვით
5. ნაგებობის ფარგლების ხაზი ქვედა სართულის მიხედვით
6. ნაგებობის ფარგლების ხაზი ზედა სართულის მიხედვით
7. ნაგებობის ფარგლების ხაზი ქვედა სართულის მიხედვით
8. ნაგებობის ფარგლების ხაზი ზედა სართულის მიხედვით

ნახაზის ლეგენდა

1. კიბის მარში
2. ლიფტი
3. სველი წერტილი (ტუალეტი)
4. სველი წერტილი (აბაზანა)
5. საძინებელი
6. სველი კარადა
7. ჯართის ნაგვის ბუნკერი
8. საერთო ფართი

X სართულის გეგმა მ 1:100

±0.000=476.50

სართულის ფილის ნიშნული

+28.150

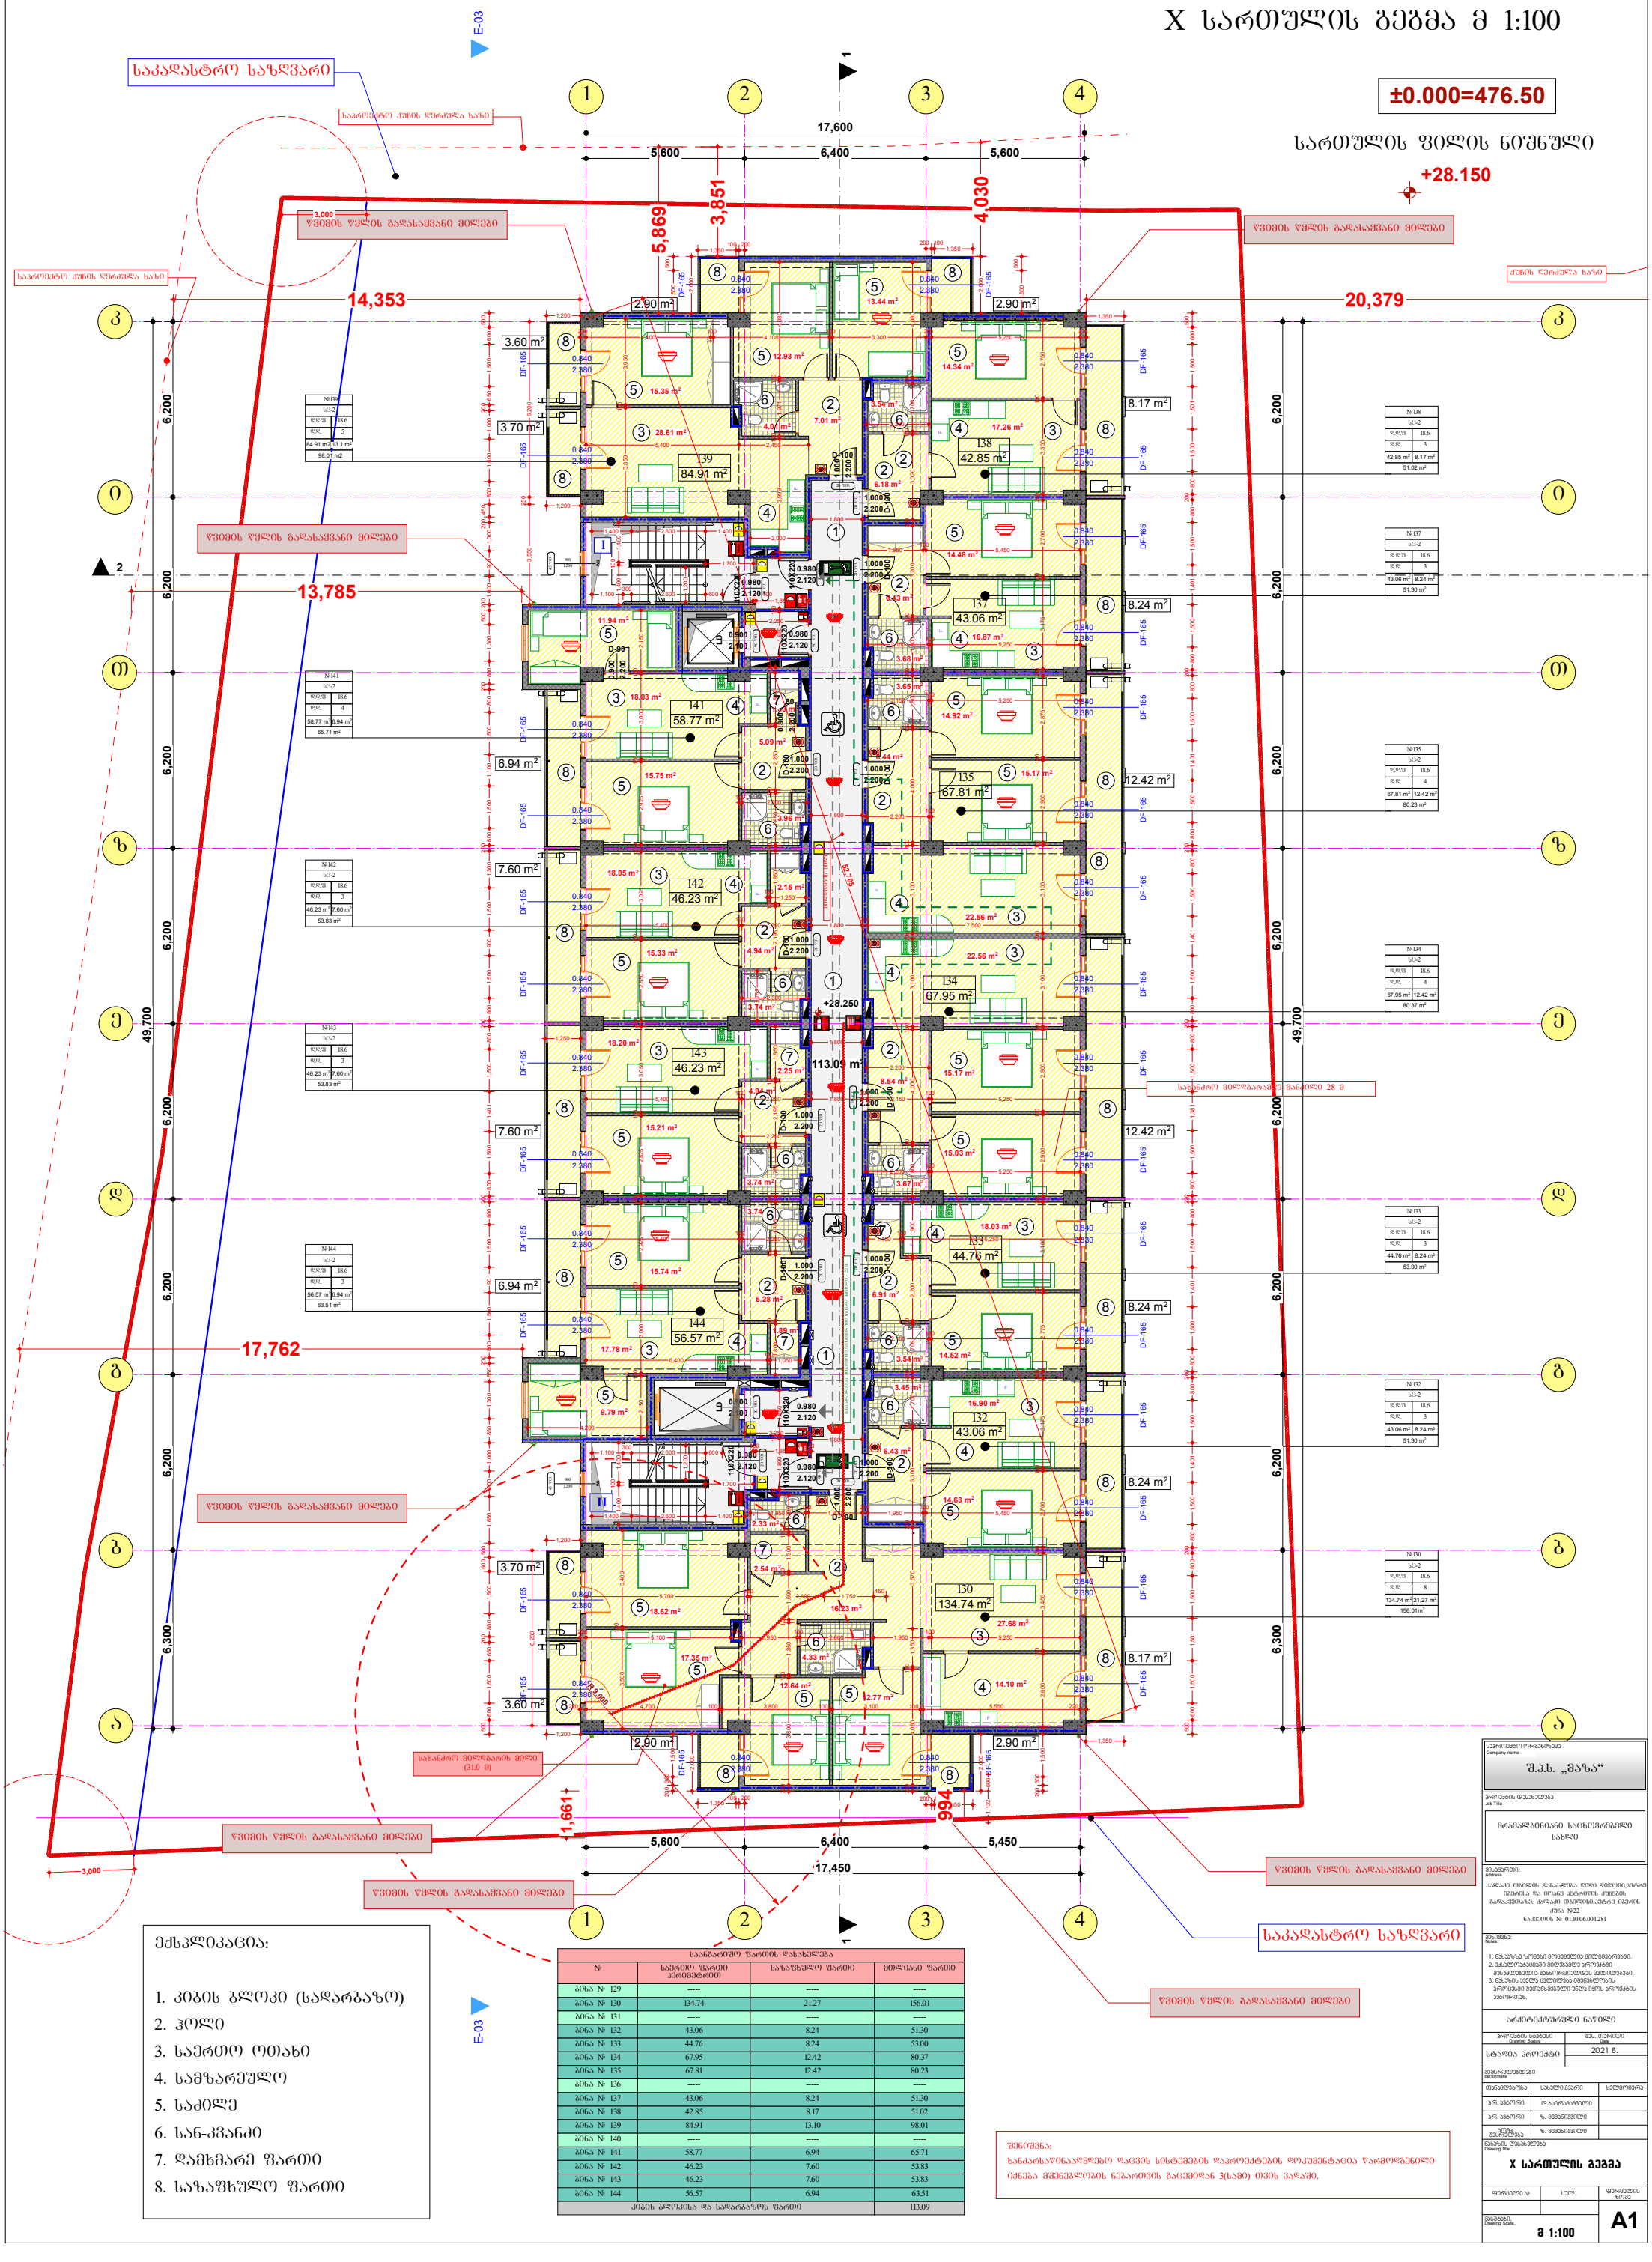

ექსპლიკაცია:

1. კიბის ბლოკი (სადარბაზო)
2. ჰოლი
3. საერთო ოთახი
4. სამზარეულო
5. საძილე
6. სან-კვანძი
7. დამხმარე ფართი
8. საზაფხულო ფართი

საანგარიშო ფართის დასახელება			
№	საერთო ფართი კორიდორით	საზაფხულო ფართი	მთლიანი ფართი
ბინა № 129	-----	-----	-----
ბინა № 130	134.74	21.27	156.01
ბინა № 131	-----	-----	-----
ბინა № 132	43.06	8.24	51.30
ბინა № 133	44.76	8.24	53.00
ბინა № 134	67.95	12.42	80.37
ბინა № 135	67.81	12.42	80.23
ბინა № 136	-----	-----	-----
ბინა № 137	43.06	8.24	51.30
ბინა № 138	42.85	8.17	51.02
ბინა № 139	84.91	13.10	98.01
ბინა № 140	-----	-----	-----
ბინა № 141	58.77	6.94	65.71
ბინა № 142	46.23	7.60	53.83
ბინა № 143	46.23	7.60	53.83
ბინა № 144	56.57	6.94	63.51
კიბის ბლოკისა და სადარბაზოს ფართი			113.09

შენიშვნა:
ხანძარსაწინააღმდეგო დაცვის სისტემების დაპროექტების დროკუმენტაცია წარმოდგენილი იქნება მშენებლობის ნებართვის გაცემიდან 3(სამი) თვის ვადაში.

პროექტის ორგანიზაცია	შ.პ.ს. „მაზა“
პროექტის დასახელება	მრავალბინიანი საცხოვრებელი სახლი
მისამართი:	ქ.ბათუმში ზღვისპირა დიდი დიღმის კლდის ბაბანის და ოთხი კარხოთის ქუჩების გაანაპირას ქ.ბათუმის კლდის ნაკვეთი N22 ნაკვეთის № 01.10.06.001281
შენიშვნა:	1. ნახაზზე ზომები მოცემულია მილიმეტრებში. 2. ექსპლიკაციაში მითითებულ პროექტის მეცადინეობის მეთოდოლოგიური ცვლილებები. 3. ნახაზის ყველა ცვლილება მთავლობის პროდუქტის მეთანხმებული უნდა იყოს პროექტის ავტორთან.
არქიტექტურული ნაწილი	
პროექტის სტადია: სტადია პროექტი	თარიღი: 2021 წ.
შემსრულებლები	
თანამდებობა / ხელმოწერა	
პრ. ხელმძღვანელი: ლ.გვარი	
პრ. ხელმძღვანელი: დ.გვარი	
პრ. ხელმძღვანელი: ზ. მეგანიშვილი	
პროექტის მენეჯერი: ზ. მეგანიშვილი	
ნახაზის დასახელება	X სართულის გეგმა
ფურცლის №	ფურცლის ზომა: A1
მასშტაბი:	მ 1:100

XI նավամատույցի ճանապարհ 3 1:100

±0.000=476.50

նավամատույց ցամաքամաս

+31.300

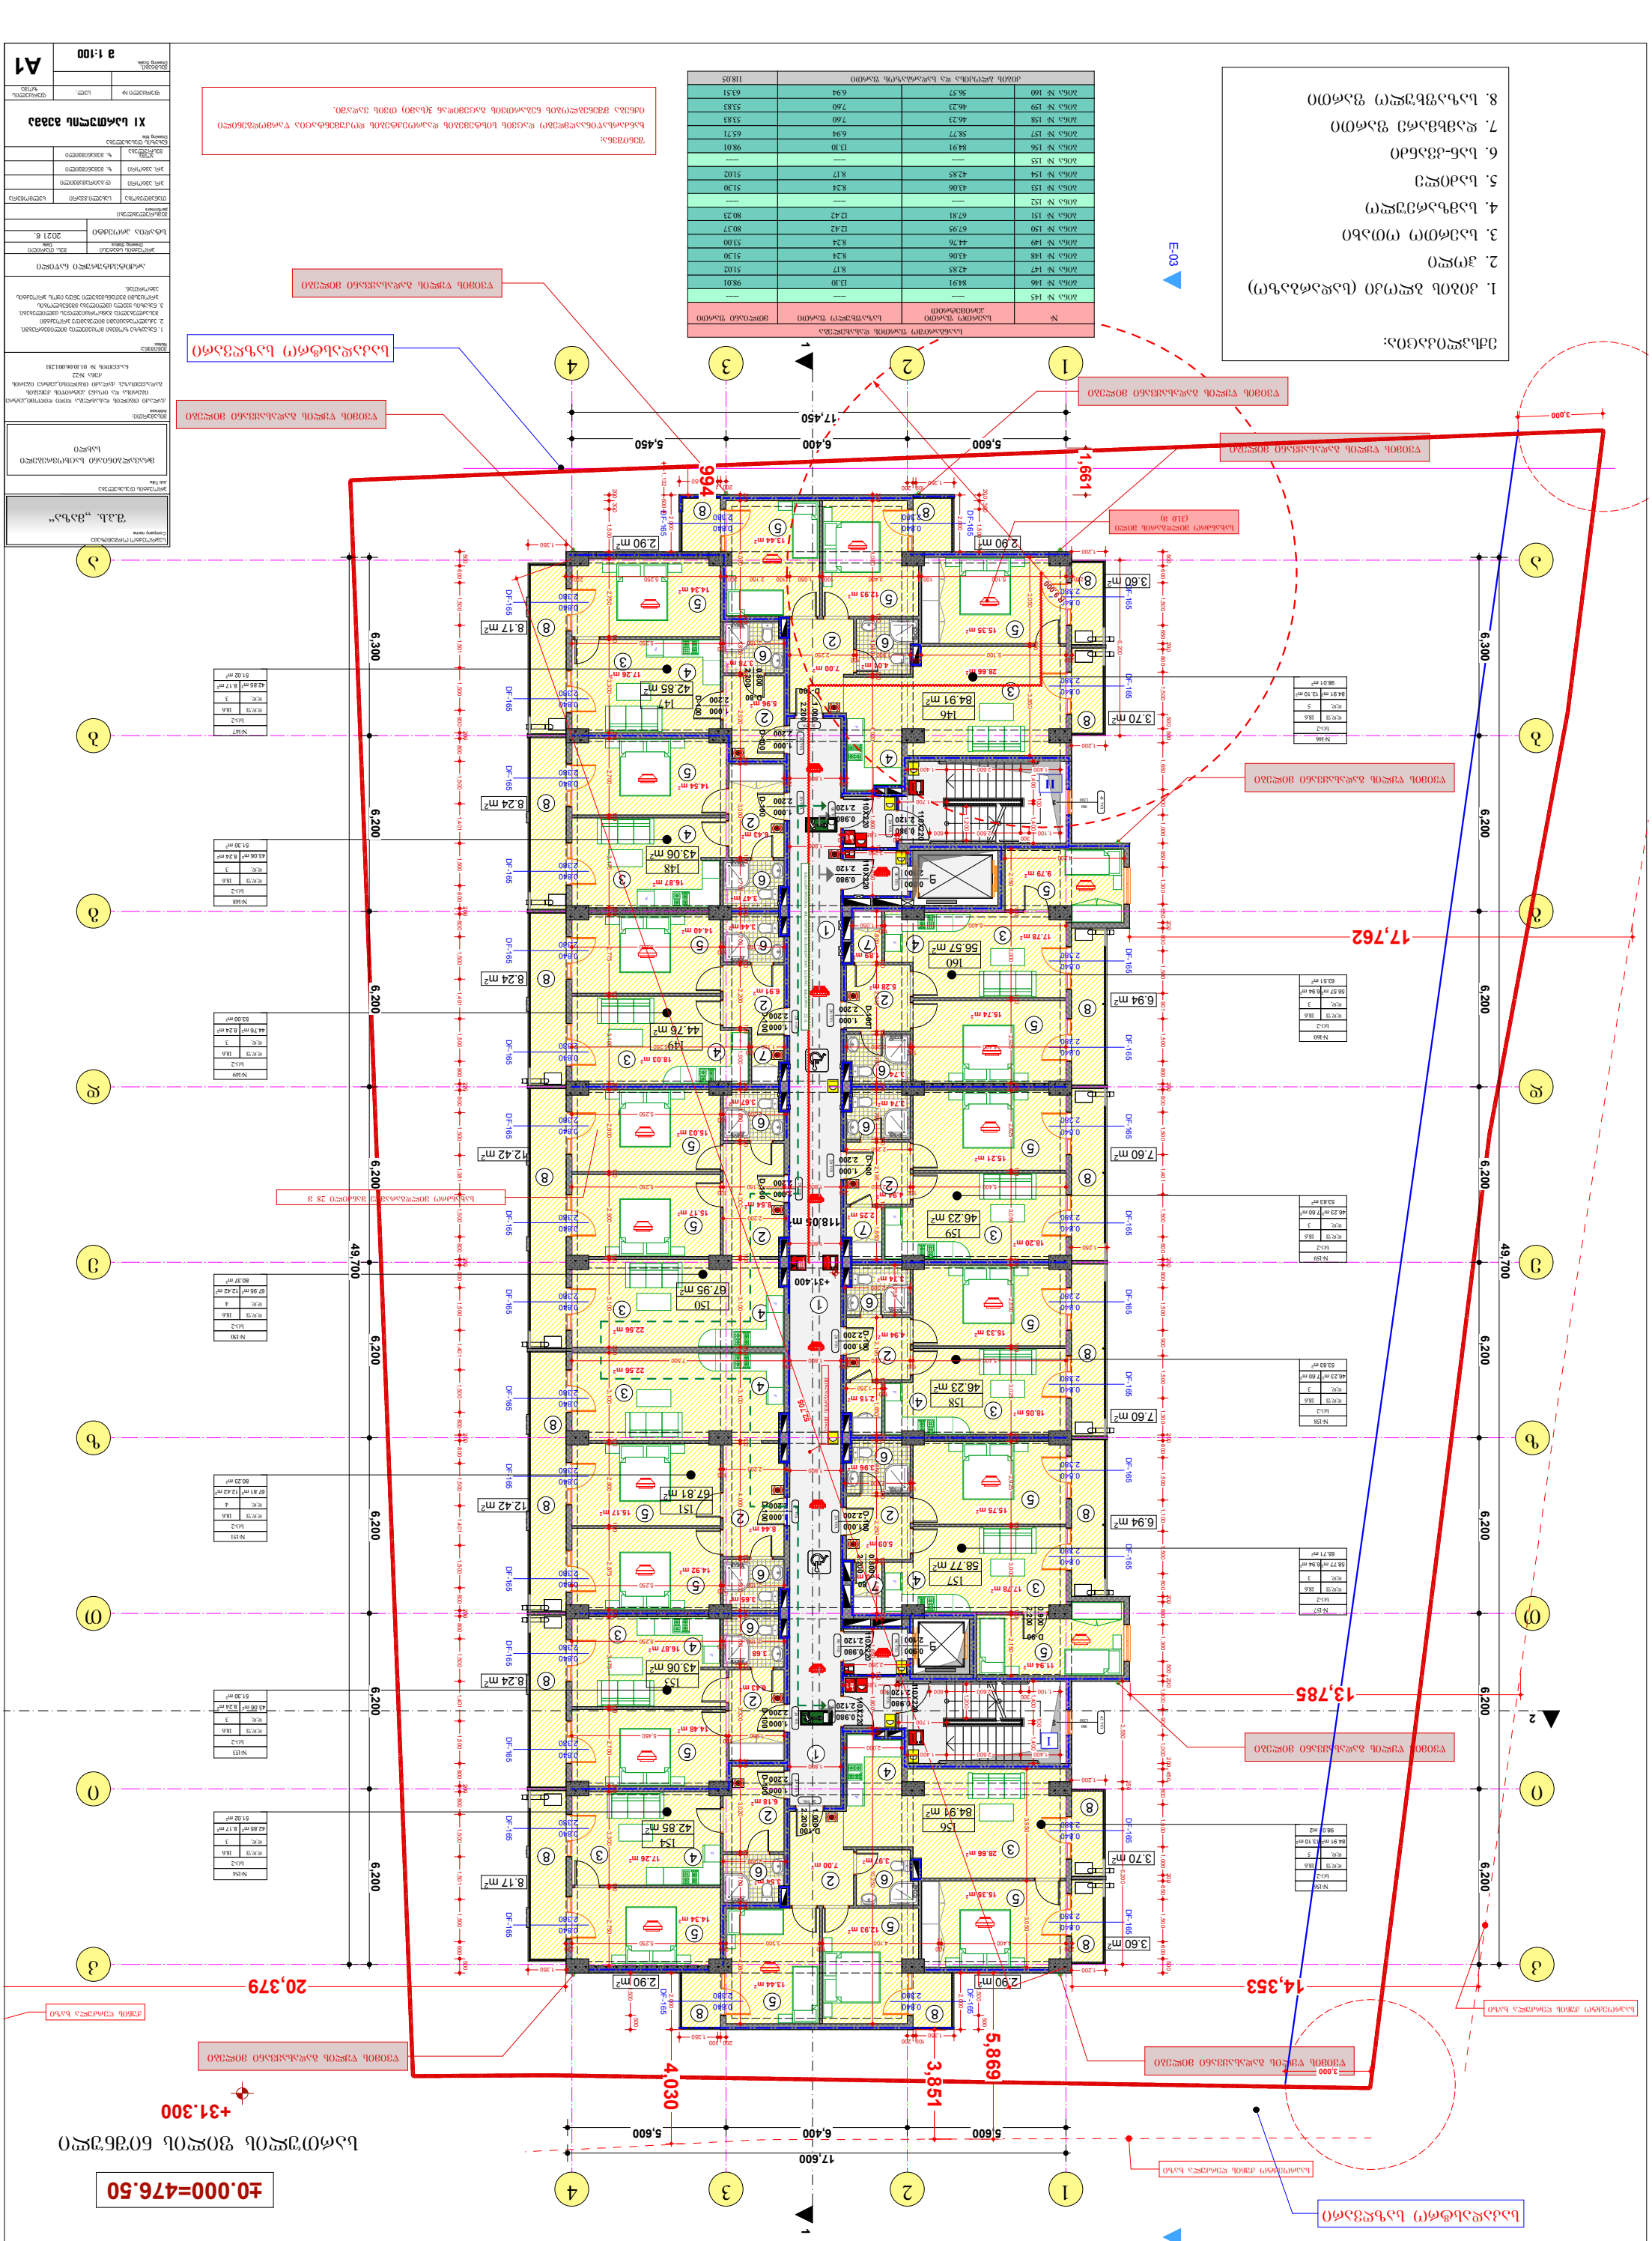

Հարկերի տեղադրման սխեմա

Հարկ	Բնակարանների քանակ
1-ին հարկ	4
2-րդ հարկ	4
3-րդ հարկ	4
Հարկերի տեղադրման ցուցակ

№	Բնակարանների քանակը հարկում	Ընդհանուր մակերեսը հարկում	Ընդհանուր մակերեսը հարկում
1-ին հարկ	4	98.01	98.01
2-րդ հարկ	4	80.37	80.37
3-րդ հարկ	4	80.23	80.23
4-րդ հարկ	4	67.81	67.81
5-րդ հարկ	4	67.95	67.95
6-րդ հարկ	4	44.76	44.76
7-րդ հարկ	4	43.06	43.06
8-րդ հարկ	4	42.85	42.85
9-րդ հարկ	4	58.77	58.77
10-րդ հարկ	4	56.57	56.57
11-րդ հարկ	4	84.91	84.91
12-րդ հարկ	4	46.23	46.23
13-րդ հարկ	4	80.37	80.37
14-րդ հարկ	4	80.23	80.23
15-րդ հարկ	4	67.81	67.81
16-րդ հարկ	4	67.95	67.95
17-րդ հարկ	4	44.76	44.76
18-րդ հարկ	4	43.06	43.06
19-րդ հարկ	4	42.85	42.85
20-րդ հարկ	4	58.77	58.77
21-րդ հարկ	4	56.57	56.57
22-րդ հարկ	4	84.91	84.91
23-րդ հարկ	4	46.23	46.23
24-րդ հարկ	4	80.37	80.37
25-րդ հարկ	4	80.23	80.23
26-րդ հարկ	4	67.81	67.81
27-րդ հարկ	4	67.95	67.95
28-րդ հարկ	4	44.76	44.76
29-րդ հարկ	4	43.06	43.06
30-րդ հարկ	4	42.85	42.85
31-րդ հարկ	4	58.77	58.77
32-րդ հարկ	4	56.57	56.57
33-րդ հարկ	4	84.91	84.91
34-րդ հարկ	4	46.23	46.23
35-րդ հարկ	4	80.37	80.37
36-րդ հարկ	4	80.23	80.23
37-րդ հարկ	4	67.81	67.81
38-րդ հարկ	4	67.95	67.95
39-րդ հարկ	4	44.76	44.76
415-րդ հարկ	4	42.85	42.85
416-րդ հարկ	4	58.77	58.77
417-րդ հարկ	4	56.57	56.57
418-րդ հարկ	4	84.91	84.91
419-րդ հարկ	4	46.23	46.23
420-րդ հարկ	4	80.37	80.37
421-րդ հարկ	4	80.23	80.23
422-րդ հարկ	4	67.81	67.81
423-րդ հարկ	4	67.95	67.95
424-րդ հարկ	4	44.76	44.76
425-րդ հարկ	4	43.06	43.06
426-րդ հարկ	4	42.85	42.85
427-րդ հարկ	4	58.77	58.77
428-րդ հարկ	4	56.57	56.57
429-րդ հարկ	4	84.91	84.91
430-րդ հարկ	4	46.23	46.23
431-րդ հարկ	4	80.37	80.37
432-րդ հարկ	4	80.23	80.23

XII სართულის გეგმა მ 1:100

±0.000=476.50

სართულის ფილის ნიშნული

+34.450

საკადასტრო საზღვარი

საპროექტო ქუჩის ღერძული ხაზი

წვიმის წყლის გადასაჭვანი მილები

ქუჩის ღერძული ხაზი

17,600 = 5,600 + 6,400 + 5,600

5,869 | 3,851 | 4,030

14,353 | 20,379 | 13,785 | 17,762

6,200 | 6,300 | 49,700

17,450 = 5,600 + 6,400 + 5,450

1,661 | 994

3,000

სახანძრო მილსადენის მილი (31.0 მ)

სახანძრო მილსადენის მილი 28 მ

E-03

ექსპლიკაცია:

1. კიბის ბლოკი (სადარბაზო)
2. ჰოლი
3. საერთო ოთახი
4. სამზარეულო
5. საძილე
6. სან-კვანძი
7. საზავშვლო ფართი
8. ტერასა

საანგარიშო ფართის დასახელება			
№	საერთო ფართი კორიდორით	საზავშვლო ფართი	მილითანი ფართი
ბინა № 161	-----	-----	-----
ბინა № 162	-----	-----	-----
ბინა № 163	134.74	21.27	156.01
ბინა № 164	43.06	8.24	51.30
ბინა № 165	44.76	8.24	53.00
ბინა № 166	67.95	12.42	80.37
ბინა № 167	67.81	12.42	80.23
ბინა № 168	-----	-----	-----
ბინა № 169	43.06	8.24	51.30
ბინა № 170	-----	-----	-----
ბინა № 171	-----	-----	-----
ბინა № 172	134.74	21.27	156.01
ბინა № 173	58.77	6.94	65.71
ბინა № 174	46.23	7.60	53.83
ბინა № 175	46.23	7.60	53.83
ბინა № 176	56.57	6.94	63.51
კიბის ბლოკისა და სადარბაზოს ფართი			108.15

შენიშვნა:
ხანძარსაწინააღმდეგო დაცვის სისტემების დაპროექტების დროს უნდა იქნეს გათვალისწინებული ეროვნული ნორმები და წესები.

სპეციალიზირებული ორგანიზაცია
შ.პ.ს. „მაზა“

პროექტის დასახელება
მრავალბინიანი საცხოვრებელი სახლი

მისამართი:
ქ.ბათუმში, ზღვისპირა ნაწილში, ალეკო ჩხეიძის, ბაგრატიონის და ოთარ ჭანტურიას ქუჩების გაყვანილობაზე, ბათუმის ზღვისპირა პარკის მიმდებარედ, ქ.ბათუმში, ალეკო ჩხეიძის ქუჩა №22
ნაკვეთის № 01.10.06.001.281

შენიშვნა:
1. ნახაზზე ნაჩვენები ზომები მილიმეტრებშია მოცემული.
2. პანელიზაციის პროექტის პროექტირების შესაძლებელია მცირედით ცვლილებები.
3. ნახაზის ყველა ცვლილება შეთანხმებული უნდა იქნას პროექტის ავტორებთან.

არქიტექტურული ნაწილი

პროექტის სტატუსი Drawing Status	თარიღი Date
სტადია არ(პ)ექტ0	2021 წ.

შემსრულებლები performers

თანამდებობა	სახელი,გვარი	ხელმოწერა
პრ. ავტორი	დ.ბაქრაძე	
პრ. ავტორი	ზ. შენგელია	
პრ. ავტორი	ზ. შენგელია	
პროექტის მენეჯერი	ზ. შენგელია	

ნახაზის დასახელება
Drawing title
XII სართულის გეგმა

ფურცელი №	სულ.	ფურცლის ზომა
		A1

მასშტაბი Drawing Scale: მ 1:100

ՀԱՏԱԿԱԳԾԱՅԻՆ ՀԱՏԱԿ
(ԳՈՒՅՔԻ ԳՈՒԳԱՀԱՐԱԿ +37.700 ՄԱԿԱՐԴԱԿՈՎ)
ց 1:100

±0.000=476.50

+37.600

ԳՈՒՅՔԻ ԳՈՒԳԱՀԱՐԱԿԻ ՄԱՍԻՆ ՏԵՂԵԿԱՏՎՈՒԹՅՈՒՆ

ԱՇԽԱՏԱՆՔԻ ՏԱՐԱԾՔԸ	1.ՀՈՒՆՈՒՄ ԱՅԳԻՆԵՐԻ ՀԱՄԱՐ (ԱՎԱԶԱԿԱՅԻՆ)
	2.ՓՈՓՈԽՈՒԹՅԱՆ ԱՇԽԱՏԱՆՔՆԵՐ
	3.ԱՆՁՆԱՑՄԱՆ
ՀԱՄԱՀՈՂԱԿԱՆ ՄԱՍՆԱԳԻՏԱԿԱՆ ՀԱՐՑԵՐ	ՉԿԱՆ
ՀԱՄԱՀՈՂԱԿԱՆ ՏԵԽՆԻԿԱԿԱՆ ՀԱՐՑԵՐ	ՉԿԱՆ
ՀԱՄԱՀՈՂԱԿԱՆ ՇՐՋԱԿԱ ՊԱՀՊԱՆՈՒԹՅԱՆ ՀԱՐՑԵՐ	ՉԿԱՆ

ՀԱՐԿԱՅԻՆ ՀԱՏԱԿՆԵՐԻ ՑԱՆԿ	
ՀԱՏԱԿԻ ԱՆՎԱՆՈՒՄԸ	ՀԱՏԱԿԻ ՄԱԿԱՐԴԱԿԸ
ՇԻՆԱՐԱՐԱԿԱՆ ՀԱՏԱԿ	1624
ՀԱՏԱԿՆԵՐԻ ԸՆԴՀԱՆՈՒՐ ՔԱՆԱԿԸ	10

E-03

E-03

ՀՈՂԱՏԱՓԱՍ:
ԲՆԱԿԱՎԱՅՐԵՐՈՎ ԶԲԱՂԵՑՎԱԾ ՏԱՐԱԾՔՈՒՄ ՊԱՀՊԱՆՎՈՂ ՊԱՏՄԱԿԱՆ ՏԱՐԱԾՔԻ ՏԵՍՔԱՅԻՆ ՕԲՅԵԿՏ.

ՀՈՂԱՄԱՍԻ ՍԱՀՄԱՆԱՓԱԿՈՒՄ ԳՏՆՎՈՂ ՇԻՆՈՒԹՅՈՒՆՆԵՐԻ ՑԱՆԿ

ՀԱՍՑԵԻ ՀԱՄԱՐ	ՇԻՆՈՒԹՅԱՆ ՀԱՍՑԵԻ ՀԱՍՑԵ	ՇԻՆՈՒԹՅԱՆ ՀԱՍԱՐԱԿԱԿԱՆ ՆՇԱՆԱԿՈՒԹՅՈՒՆ
1	ՀՀ, ՀԱՅԿԱԿԱՆ	ՀԱՍԱՐԱԿԱԿԱՆ ՆՇԱՆԱԿՈՒԹՅՈՒՆ ՉՈՒՆԻ
2	ՀՀ, ՀԱՅԿԱԿԱՆ	ՀԱՍԱՐԱԿԱԿԱՆ ՆՇԱՆԱԿՈՒԹՅՈՒՆ ՉՈՒՆԻ
3	ՀՀ, ՀԱՅԿԱԿԱՆ	ՀԱՍԱՐԱԿԱԿԱՆ ՆՇԱՆԱԿՈՒԹՅՈՒՆ ՉՈՒՆԻ

ՀՈՂԱՄԱՍԻ ՀԱՇՎԱՐԿԱՅԻՆ ՑՈՒՑԱԿ

ՀՈՂԱՄԱՍԻ ՀԱՄԱՐ	ՀՈՂԱՄԱՍԻ ՄԱԿԵՐԵՍ	ՀՈՂԱՄԱՍԻ ՀԱՇՎԱՐԿԱՅԻՆ ԱՐԺԵՔ
1	1,000	1,000

ՀՈՂԱՄԱՍԻ ՀԱՇՎԱՐԿԱՅԻՆ ՄԱԿԵՐԵՍԻ ՀԱՇՎԱՐԿԸ ԿԱՏԱՐՎԵԼ Է ՀՀ ՔԱՂԱՔԱՇԻՆՈՒԹՅԱՆ ՆԱԽԱՐԱՐՈՒԹՅԱՆ 2021 Թ. ՀՈՒՆՎԱՐԻ 29-Ի ՀՐԱՄԱՆԱԳՐԻ ՀԱՄԱՁԱՅՆ:

ՀՈՂԱՄԱՍԻ ՀԱՇՎԱՐԿԱՅԻՆ ՄԱԿԵՐԵՍԻ ՀԱՇՎԱՐԿՄԱՆ ՄԵԹՈԴԸ
ՀՈՂԱՄԱՍԻ ՀԱՇՎԱՐԿԱՅԻՆ ՄԱԿԵՐԵՍԻ ՀԱՇՎԱՐԿՄԱՆ ՄԵԹՈԴԸ ԿԱՏԱՐՎԵԼ Է ՀՀ ՔԱՂԱՔԱՇԻՆՈՒԹՅԱՆ ՆԱԽԱՐԱՐՈՒԹՅԱՆ 2021 Թ. ՀՈՒՆՎԱՐԻ 29-Ի ՀՐԱՄԱՆԱԳՐԻ ՀԱՄԱՁԱՅՆ:

ՀՈՂԱՄԱՍԻ ՀԱՇՎԱՐԿԱՅԻՆ ՄԱԿԵՐԵՍԻ ՀԱՇՎԱՐԿՄԱՆ ՄԵԹՈԴԸ
ՀՈՂԱՄԱՍԻ ՀԱՇՎԱՐԿԱՅԻՆ ՄԱԿԵՐԵՍԻ ՀԱՇՎԱՐԿ

ცხრილი ფართობების 1:100

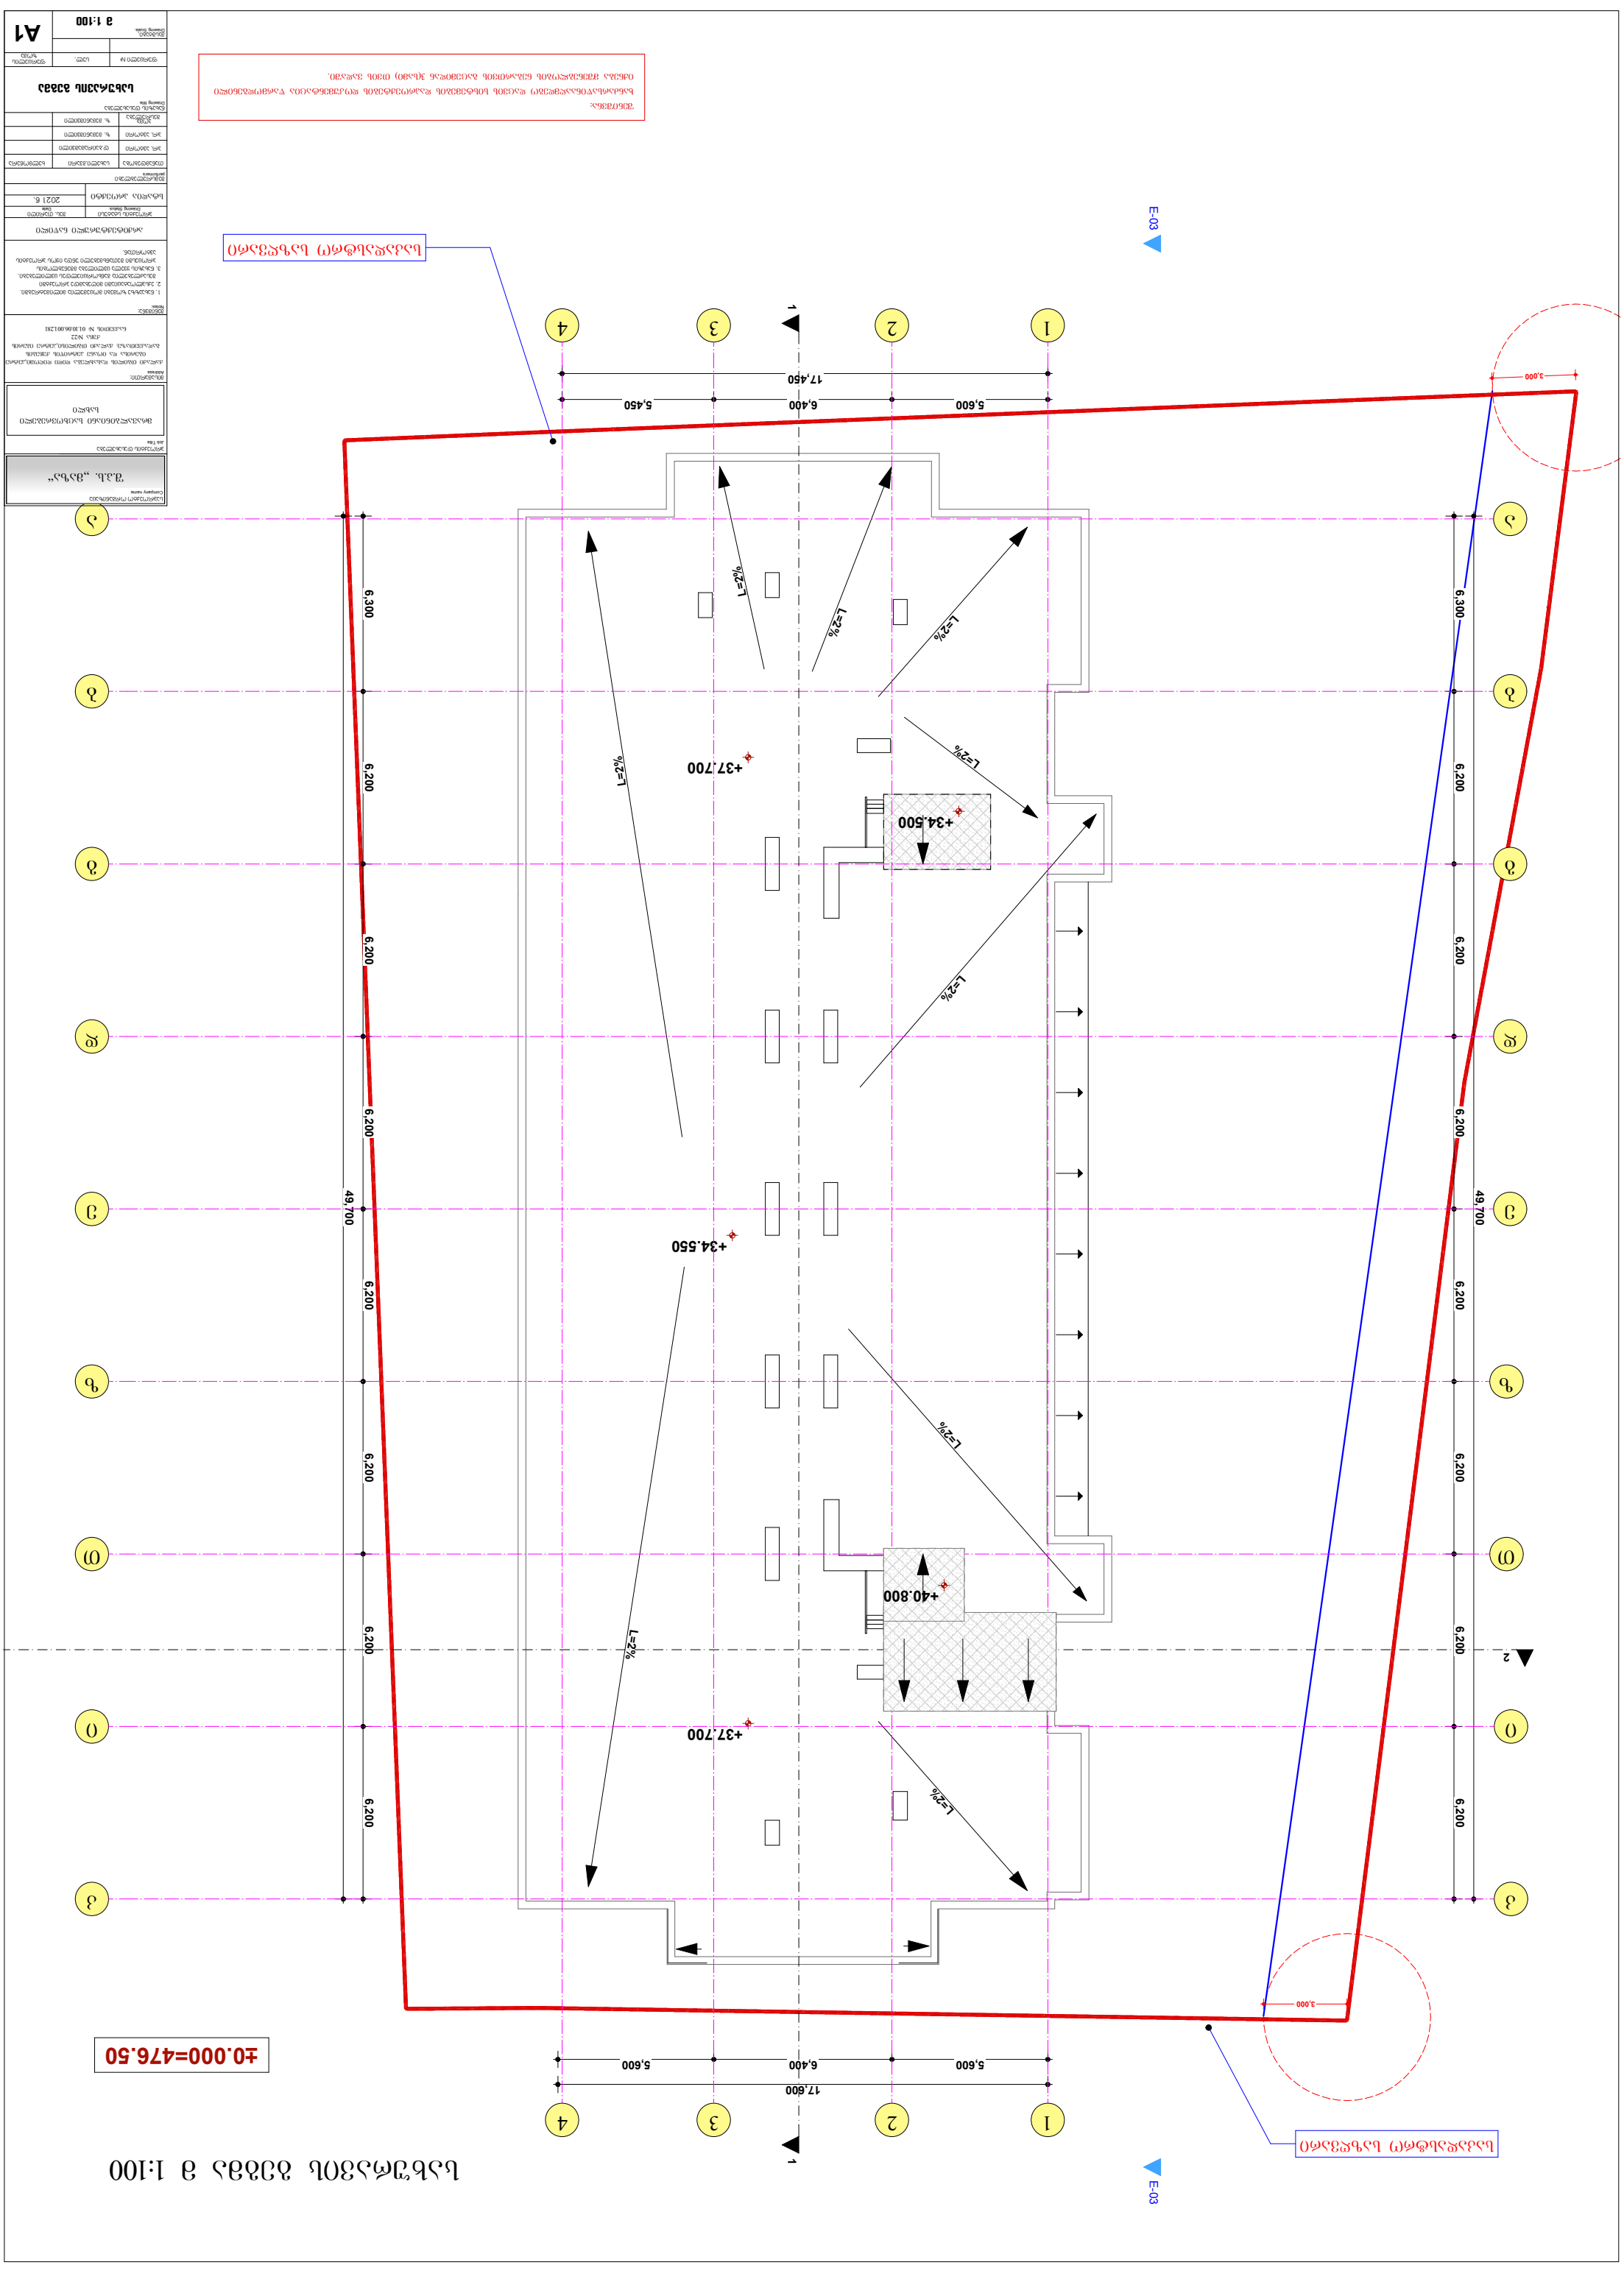

შენიშვნა:
ხაზოვანი ობიექტების ფართობების ცხრილში ასახვა ხდება ობიექტის ღერძის გასწვრივ (ასეთის არსებობის შემთხვევაში) ან ობიექტის ზედა ნაწილის კონტურის გასწვრივ.

პროექტის დასახელება	ბინათმშენებლობა
Project name	
ობიექტის მისამართი	ქ. თბილისი, ვაკის რაიონი, ნ. ნინოშვილის ქუჩა, №22
Address	
სამშენებლო ნებართვა	№01306001281
Permit	
ნახაზის დასახელება	ცხრილების ფორმირების ხაზი
Drawing name	
ნახაზის ნომერი	E-03
Drawing No.	
თარიღი	2021 წ.
Date	
ავტორი	
Drawing Author	
ავტორის ხელმოწერა	
author's signature	
ტექნიკური ზედამხედველი	
technical supervisor	
ავტორი	
author	
ავტორი	
author	
ავტორი	
author	
ნახაზის მასშტაბი	1:100
Drawing Scale	
ფურცლის ზომა	A1
Sheet size	
ფურცლის N	
Sheet No.	

ცხრილის აღნიშვნა

ცხრილის ნომერი	
ცხრილის დასახელება	
ცხრილის ფართობი	
ცხრილის ფართობის ნომერი	
ცხრილის ფართობის დასახელება	
ცხრილის ფართობის ფართობი	

ცხრილის ფართობების ჯამური მონაცემები

ცხრილის ფართობების ჯამური ფართობი	
ცხრილის ფართობების ჯამური ფართობის პროცენტული მაჩვენებელი	

შენიშვნა:
ცხრილების ფორმირების ხაზი ფორმირდება ცხრილების ფორმირების ხაზის ობიექტის ღერძის გასწვრივ (ასეთის არსებობის შემთხვევაში) ან ობიექტის ზედა ნაწილის კონტურის გასწვრივ.

ავტორი	
author	
ავტორი	
author	
ავტორი	
author	
ნახაზის მასშტაბი	1:100
Drawing Scale	
ფურცლის ზომა	A1
Sheet size	
ფურცლის N	
Sheet No.	

ცხრილის ფართობების ჯამური მონაცემები

ცხრილის ფართობების ჯამური ფართობი	
ცხრილის ფართობების ჯამური ფართობის პროცენტული მაჩვენებელი	

შენიშვნა:
ცხრილების ფორმირების ხაზი ფორმირდება ცხრილების ფორმირების ხაზის ობიექტის ღერძის გასწვრივ (ასეთის არსებობის შემთხვევაში) ან ობიექტის ზედა ნაწილის კონტურის გასწვრივ.