








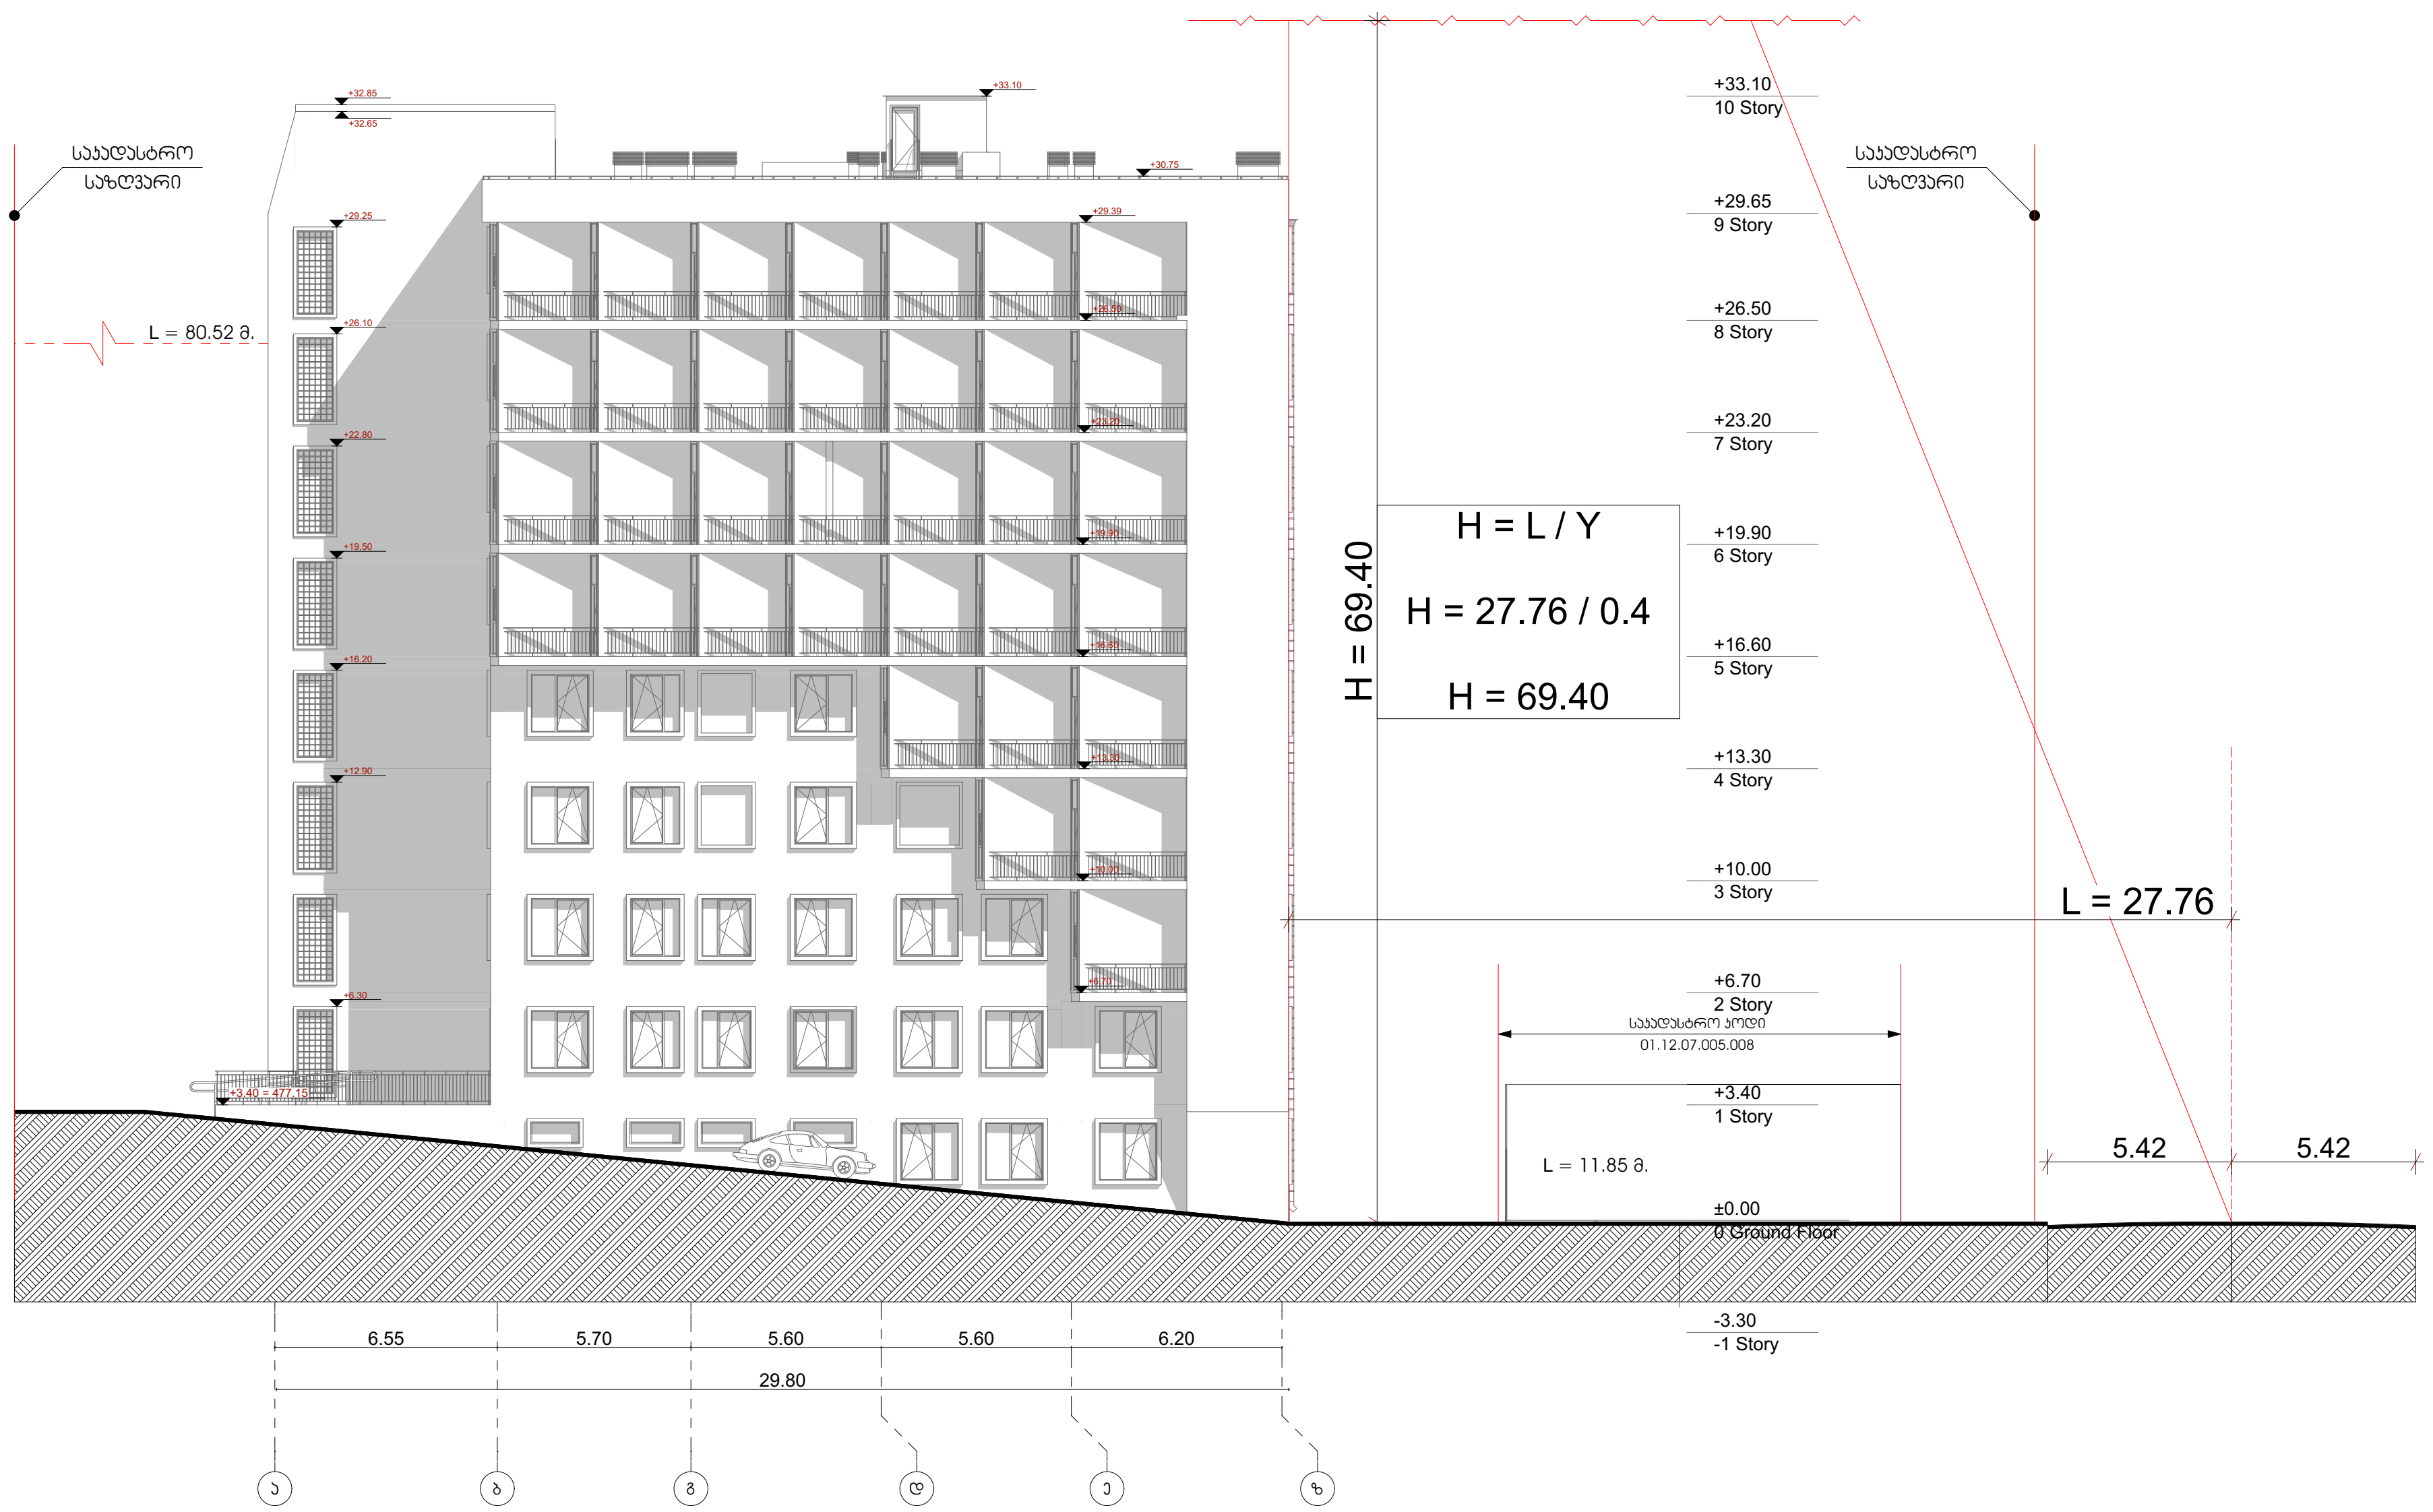

მრავალპროფილური საცხოვრებლის პროექტი

ქ. თბილისი, გუდამაყრის ქუჩა № 4 ;

საკადასტრო კოდი : 01.12.07.005.022

შეთანხმებული პროექტის ცვლილება

ორიენტაცია N

საკადასტრო საზღვარი

სიმაღლის განსაზღვრის სქემა
(ფასადი ა-ზ)

CITY PROJECT

შ.პ.ს. "ქალაქპროექტი"

თანამდებობა	გვარი, სახელი	ხელმოწერა
დირექტორი	მ. მახათაძე	
მთ. არქიტექტორი	ი. კვარაცხელია	
არქიტექტორი	გ. ლიპარტელიანი	
ტექნოლოგი	მ. ჯარაქაშვილი	

ფურც. №

სტადია	ფორმატი	სულ ფურც.	მასშტაბი	თარიღი
პროექტი	A3		1:300	11.11.21