მიღება-ჩაბარების
აქტი

ქ. თბილისი 09.11.2021 წ.

ჩვენ, ქვემორე ხელის მომწერნი, ერთის მხრივ, შპს "ზი ემ სი გორგია", შემდეგომში – „დამკვეთი" და მეორეს მხრივ ფ/პ იუზა გეფერიძე, შემდეგომში – „შემსრულებელი" ვადასტურებთ, რომ შემსრულებელმა დამკვეთს გაუწია:

1. დიდუბის ჰიპერმარკეტის საწყობის ტერიტორიაზე, არსებული საკვამურის პროექტის და დასკვნის მომსახურება, რის საფუძველზეც შევძლებთ საკვამურის თავზე ლაითბოქსის მონტაჟს, ხელშეკრულების მიხედვით ყველანაირი გადასახდელების გარეშე ჩასარიცხი თანხა შეადგენს - 600 ლარი.

ჩასარიცხი თანხა შეადგენს 600.00 (ექვსასი ლარი და 00 თეთრი) ლარს.

მხარეებს ერთმანეთის მიმართ პრეტენზია არ გააჩნიათ.

დამკვეთი:

შპს "ზი ემ სი გორგია"
იურ. მისამართი: საქართველო,
ზათუში, სოხუმის ქ.№10
ფაქტ. მისამართი: საქართველო,
თბილისი, დიდუბე-ჩუღურეთის
რაიონი, წერეთლის გ.№140
ტელ./ფაქსი: 2 960 960
საიდენტიფიკაციო კოდი №245621288

დირექტორის მინდობილობით პასუხისმგებელი პირი

გია გორგოშაძე

შემსრულებელი:

ფ/პ იუზა გეფერიძე

პ/ნ: 01024028796

ანგ: GE90BG0000000100630482

იუზა გეფერიძე

ინდივიდუალური მეწარმე „იუზა გეფერიძე“

მისამართი: ქალაქი თბილისი, ლ.არდაზიანის ქუჩა N30, ტელ: 599 371402, ს/კ 01024028796.
ელ.ფოსტა: iuzageferidze@gmail.com

ქ.თბილისი

10 ნოემბერი 2021 წელი

დამკვეთი: შპს „გორგია“ (ს.კ. 245621288)

საექსპერტო კონსტრუქციული დასკვნა

ქალაქი თბილისში, დიდუბის რაიონში, აკ.წერეთლის გამზირი N140-ში შპს „გორგია“-ს (ს.კ. 245621288) საკუთრებაში არსებულ ტერიტორიაზე აგურის საკვამლე მილის თავზე სარეკლამო დაფის მოწყობის შესაძლებლობის შესახებ.

ქალაქი თბილისში, დიდუბის რაიონში, აკ.წერეთლის გამზირი N140-ში შპს „გორგია“-ს (ს.კ. 245621288) საკუთრებაში არსებულ ტერიტორიაზე მდებარე აგურის საკვამლე მილის თავზე სარეკლამო დაფის მოწყობის შესაძლებლობის დასადგენად.

საინჟინრო-ტექნიკურ ექსპერტიზაზე წარმოდგენილია არსებულ აგურის საკვამლე მილი.

დასადგენია ქალაქ თბილისში, დიდუბის რაიონში, აკ.წერეთლის გამზირი N140-ში შპს „გორგია“-ს (ს.კ. 245621288) საკუთრებაში არსებულ ტერიტორიაზე მდებარე აგურის საკვამლე მილის თავზე რამდენად შესაძლებელია სარეკლამო დაფის მოწყობა.

არსებული აგურის საკვამლე მილის თავზე სარეკლამო დაფის მოწყობის შესაძლებლობის გამოკვლევის მიზნით მოვახდინე ადგილზე ვიზუალური დათვალიერება და აზომვითი სამუშაოების ჩატარება, რის შედეგად დადგინდა, რომ არსებული აგურის საკვამლე მილის ძირის დიამეტრია 3500 მმ, ხოლო საკვამლე მილის თავის დიამეტრია 2000 მმ, ხოლო სიმაღლე არის 30,00 მეტრი, არსებული სასკვამლე მილი წრიული მოხაზულობისაა, კედლები ამოყვანილია წითელი აგურით. წრიული მოხაზულობის აგურის საკვამლე მილი ყოველ 1,5 მეტრის ბიჯით სიმაღლეში შეკრულია ლითონის ზოლოვანებით, რომლის კვეთია 5x80მმ. რომელიც უზრუნველყოფს აგურის საკვამლე მილის სეისმოსმდგრადობას. აგურის საკვამლე მილის წყობა შესრულებულია ქვიშა-ცემენტის ხსნარით. აგურებს შორის შეჭიდულობა მაღალია.

ვიზუალური გამოკვლევით დადგინდა, რომ აგურის საკვამლე მილი ტექნიკური მდგომარეობის მიხედვით არის მდგრადი.

დასკვნა

ყოველივე ზემოთ აღნიშნულის გათვალისწინებით შეიძლება დავასკვნათ, რომ ქალაქ თბილისში დიდუბის რაიონში, აკ.წერეთლის გამზირი N140-ში შპს „გორგია“-ს (ს.კ. 245621288) საკუთრებაში არსებულ ტერიტორიაზე აგურის საკვამლე მილის თავზე სარეკლამო დაფის მოწყობა შესაძლებელია. მიზანშეწონილია არსებული აგურის საკვამლე მილის გამაგრება-გაძლიერება მოვახდინოთ ლითონის ელემენტებით, რის შემდეგაც შესაძლებელია არსებულ აგურის საკვამლე მილის თავზე მსუბუქი კონსტრუქციის სარეკლამო დაფის მოწყობა. არსბეული აგურის საკვამლე მილის გამაგრება-გაძლიერება მოცემულია დანართში.

დანართი: 2 (ორი) ფურცელი.

ინდივიდუალური მეწარმე „იუზა გეფერიძე“-ს

დირექტორი: ი. გეფერიძე

ინჟინერ-კონსტრუქტორი: ი. გეფერიძე

შეასრულა: ი. გეფერიძე

არსებული საანტენო ანძა მ.1:200

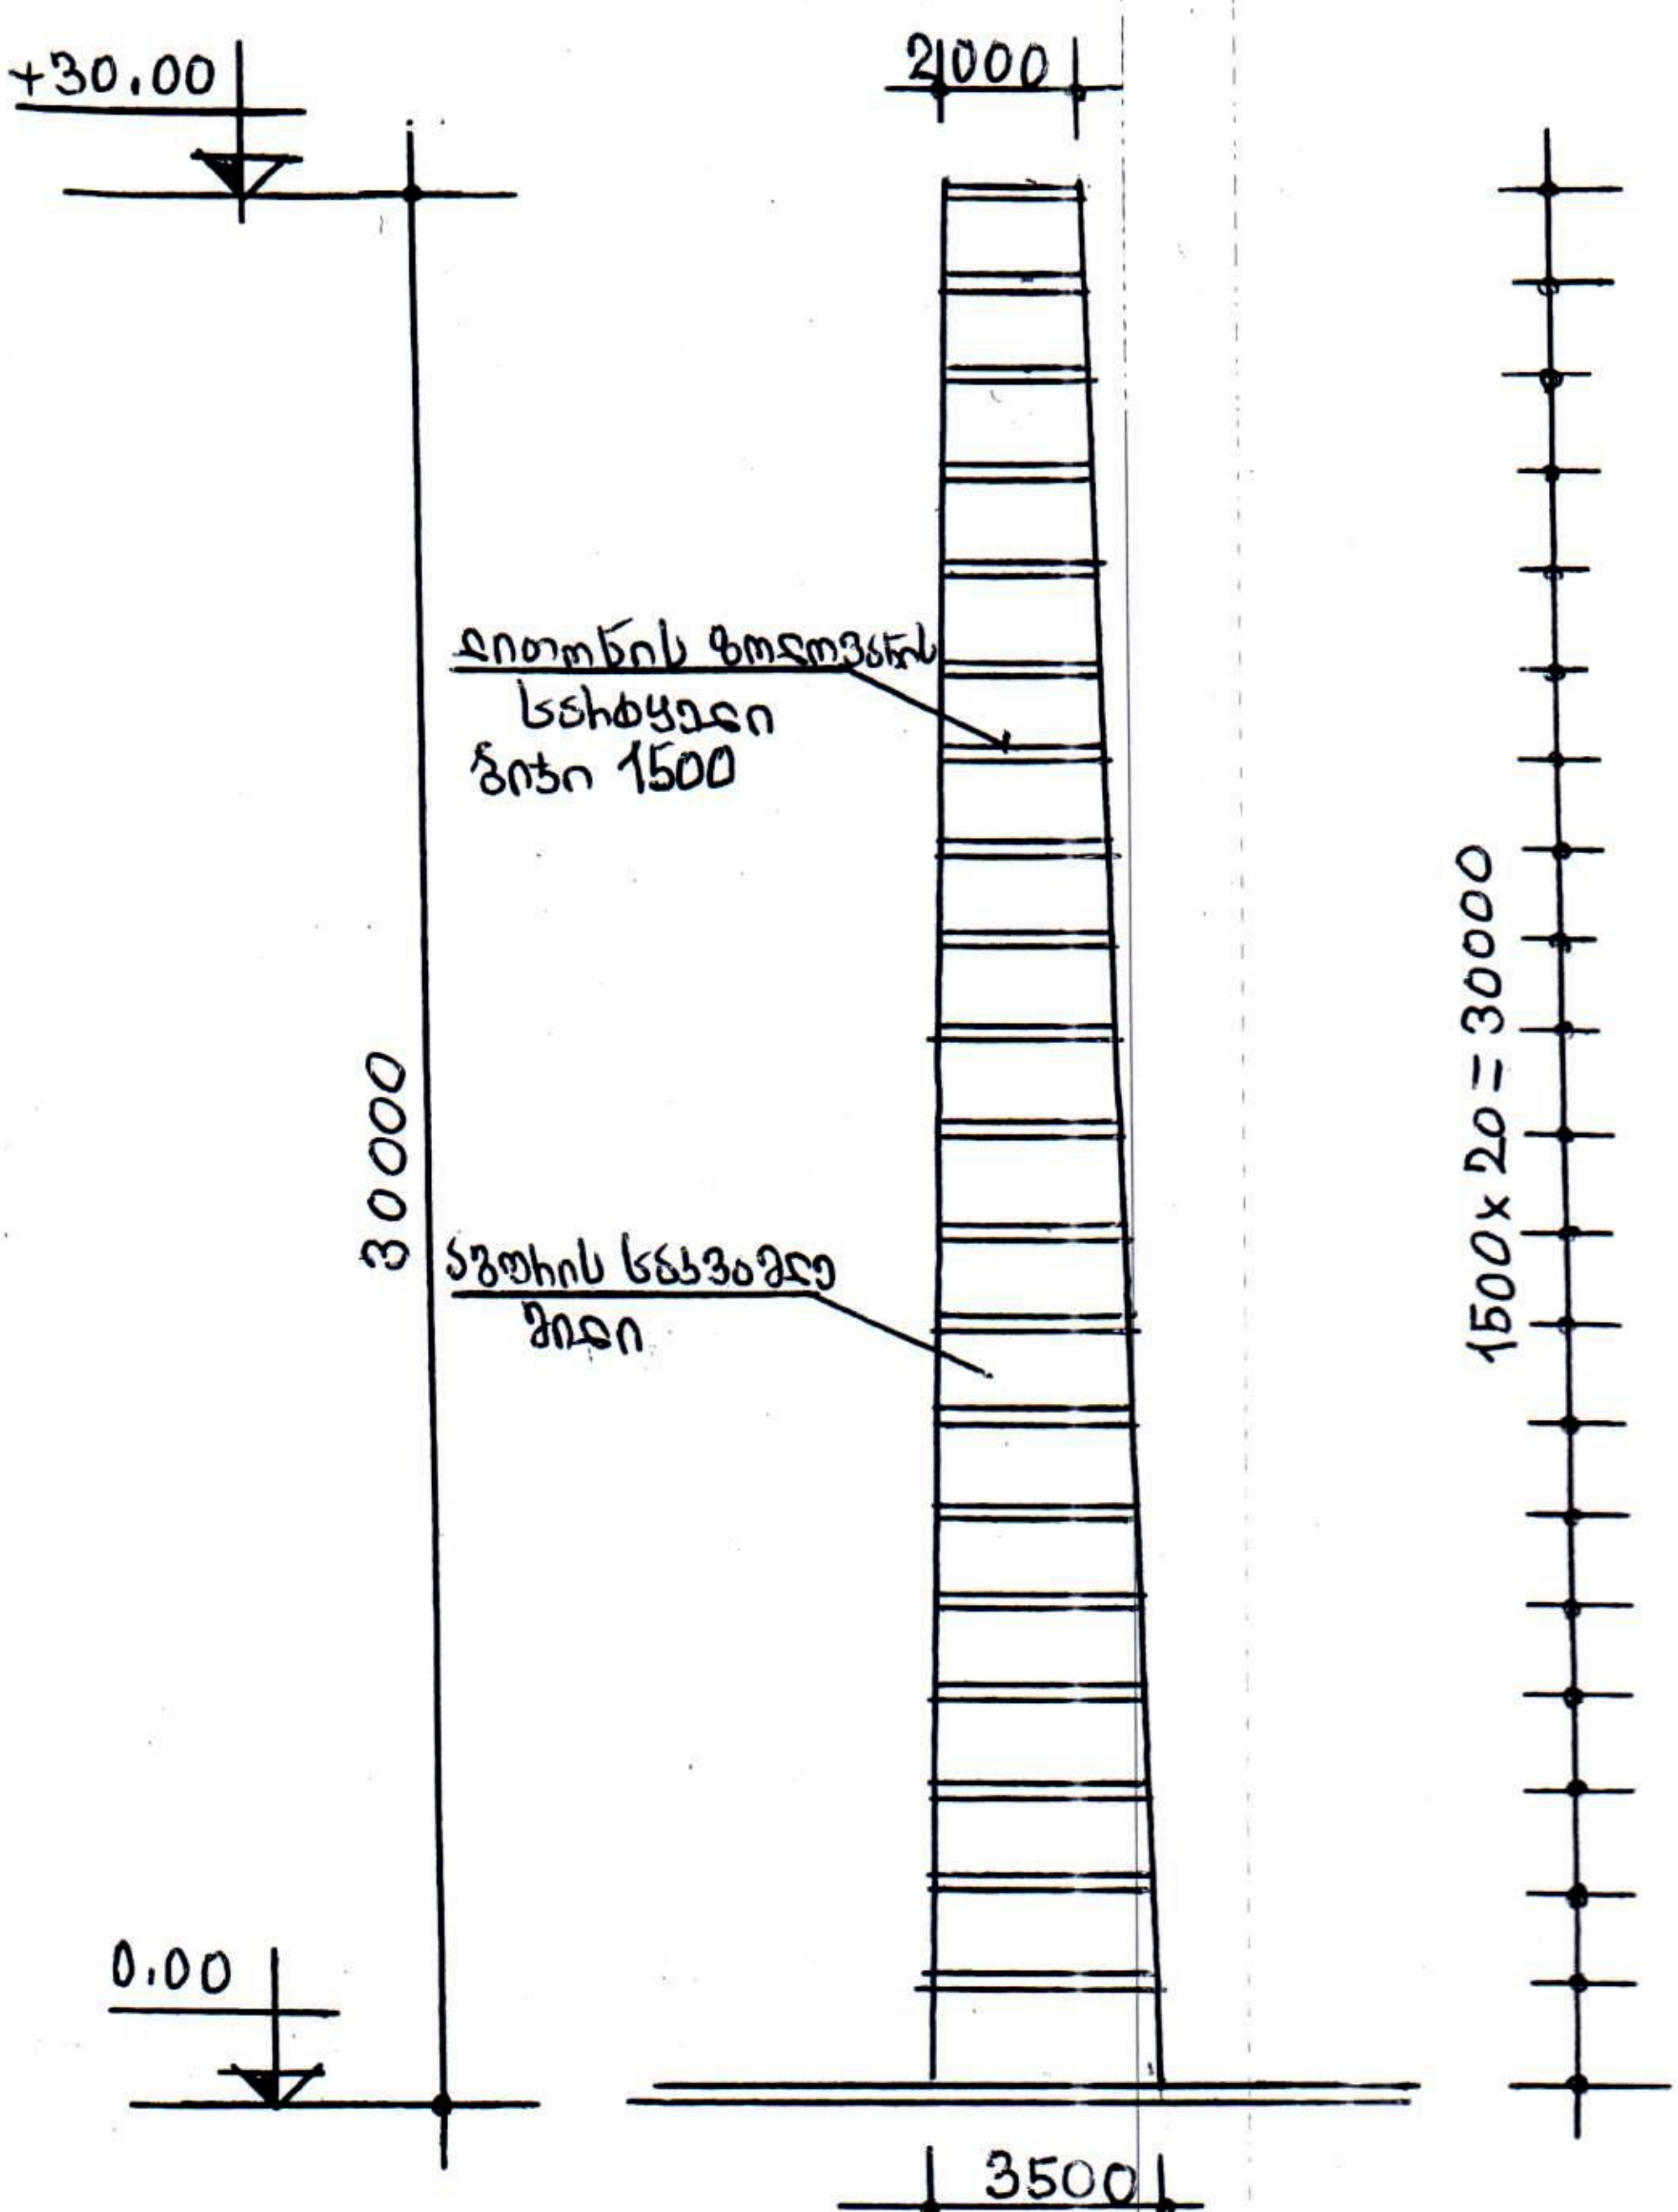

• ფურცელი განხილული იქნეს შემდეგ ფურცლებთან ერთად პ-2, პ-3.
• ზომები მოცემულია მილიმეტრებში.

ინდივიდუალური მეწარმე „იუზა გეფერიძე" ს/ნ 01024028796

კონსტრუქტორი		ი.გეფერიძე	ქ.თბილისი, ფონიჭალის გამზირი N14ა-ში შ.პ.ს.„მობიფონის" საკუთრებაში არსებულ ტერიტორიაზე [illegible] საანტენო ანძაზე [illegible]	სტადია	ფ-ი	ფ-ბი
ინჟ.კონსტ.		ი.გეფერიძე		მ.პ.	პ-1	3
შემსრულებელი		ი.გეფერიძე	არსებული საანტენო ანძა	მასშტაბი		თარიღი
				1:200		2021 წ

საპროექტო ანძის საავარიო ფილის გამაგრება-გაძლიერება

მ.1:200

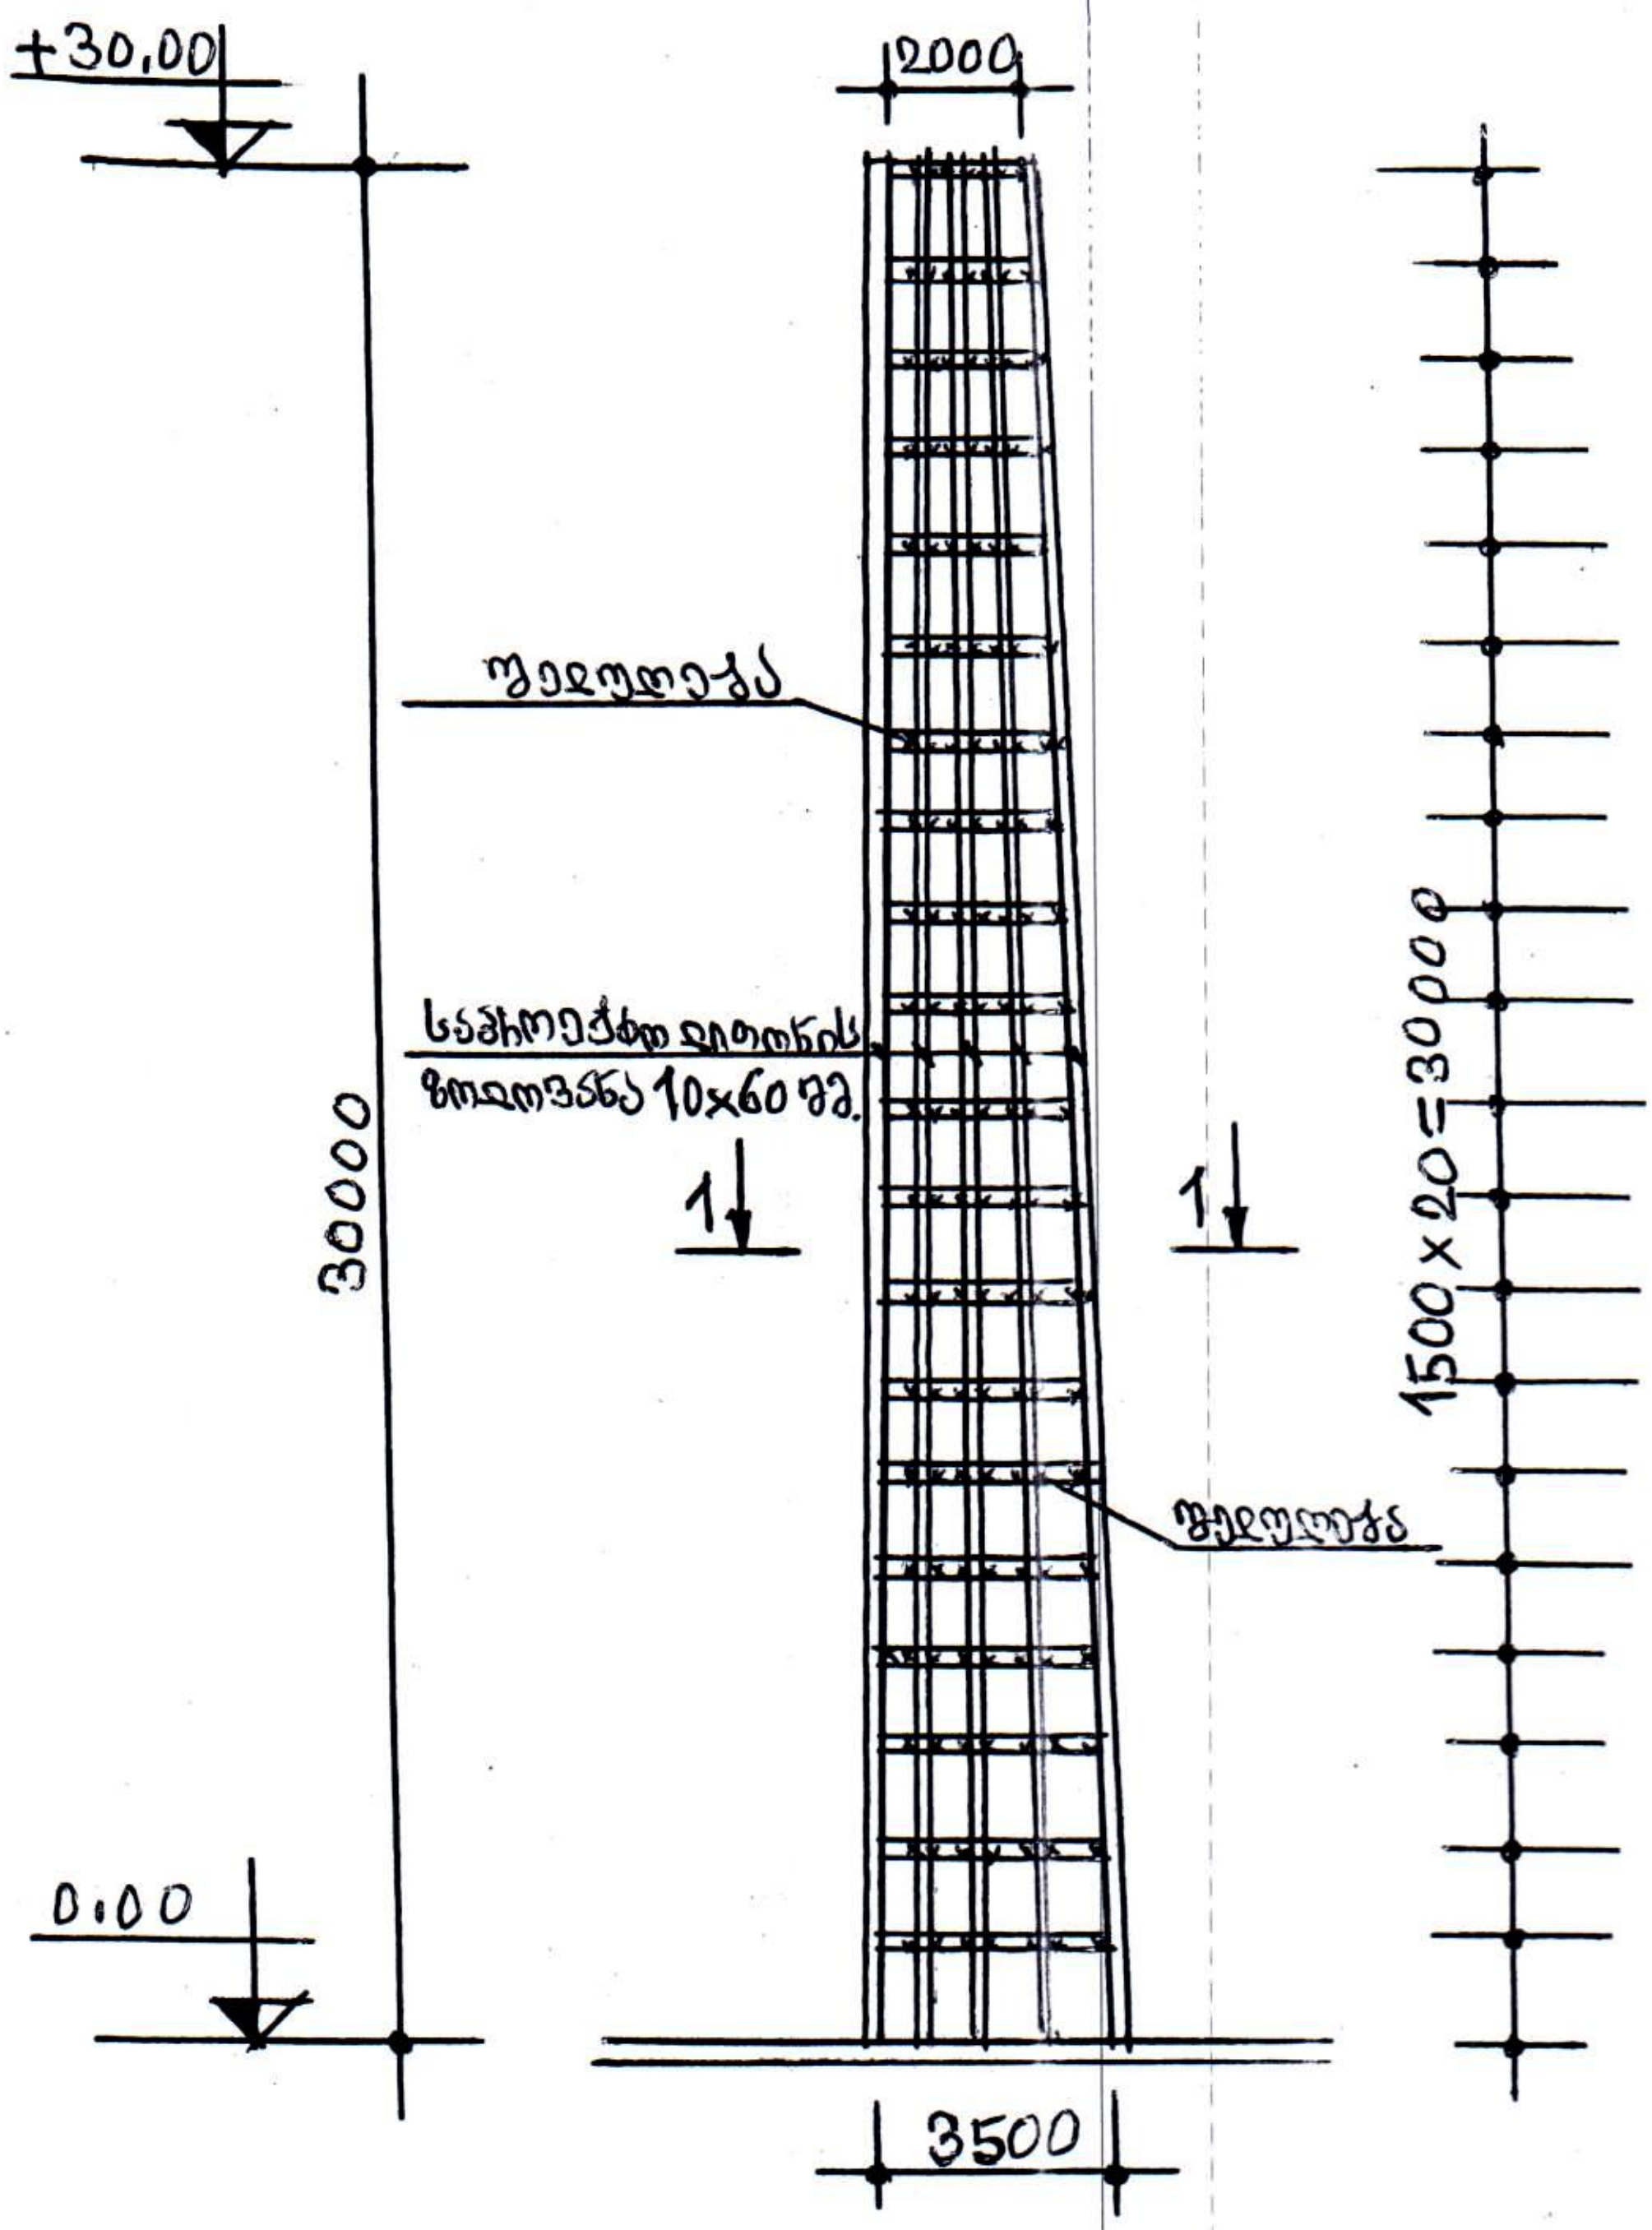

• ფურცელი განხილული იქნეს შემდეგ ფურცლებთან ერთად ა-1, ა-3.

• ზომები მოცემულია მილიმეტრებში.

ინდივიდუალური მეწარმე „იუზა გეფერიძე" ს/ნ01024028796

დირექტორი		ი. გეფერიძე	[illegible] N140-ში [illegible]	სტადია	ფ-ი	ფ-ლი
ინჟ. კონსტ		გეფერიძე		მ.პ.	ა-2	3
შეასრულა		გეფერიძე	საპროექტო ანძის საავარიო ფილის გამაგრება-გ	მასშტაბი	თარიღი	
				1:200	2021წ	


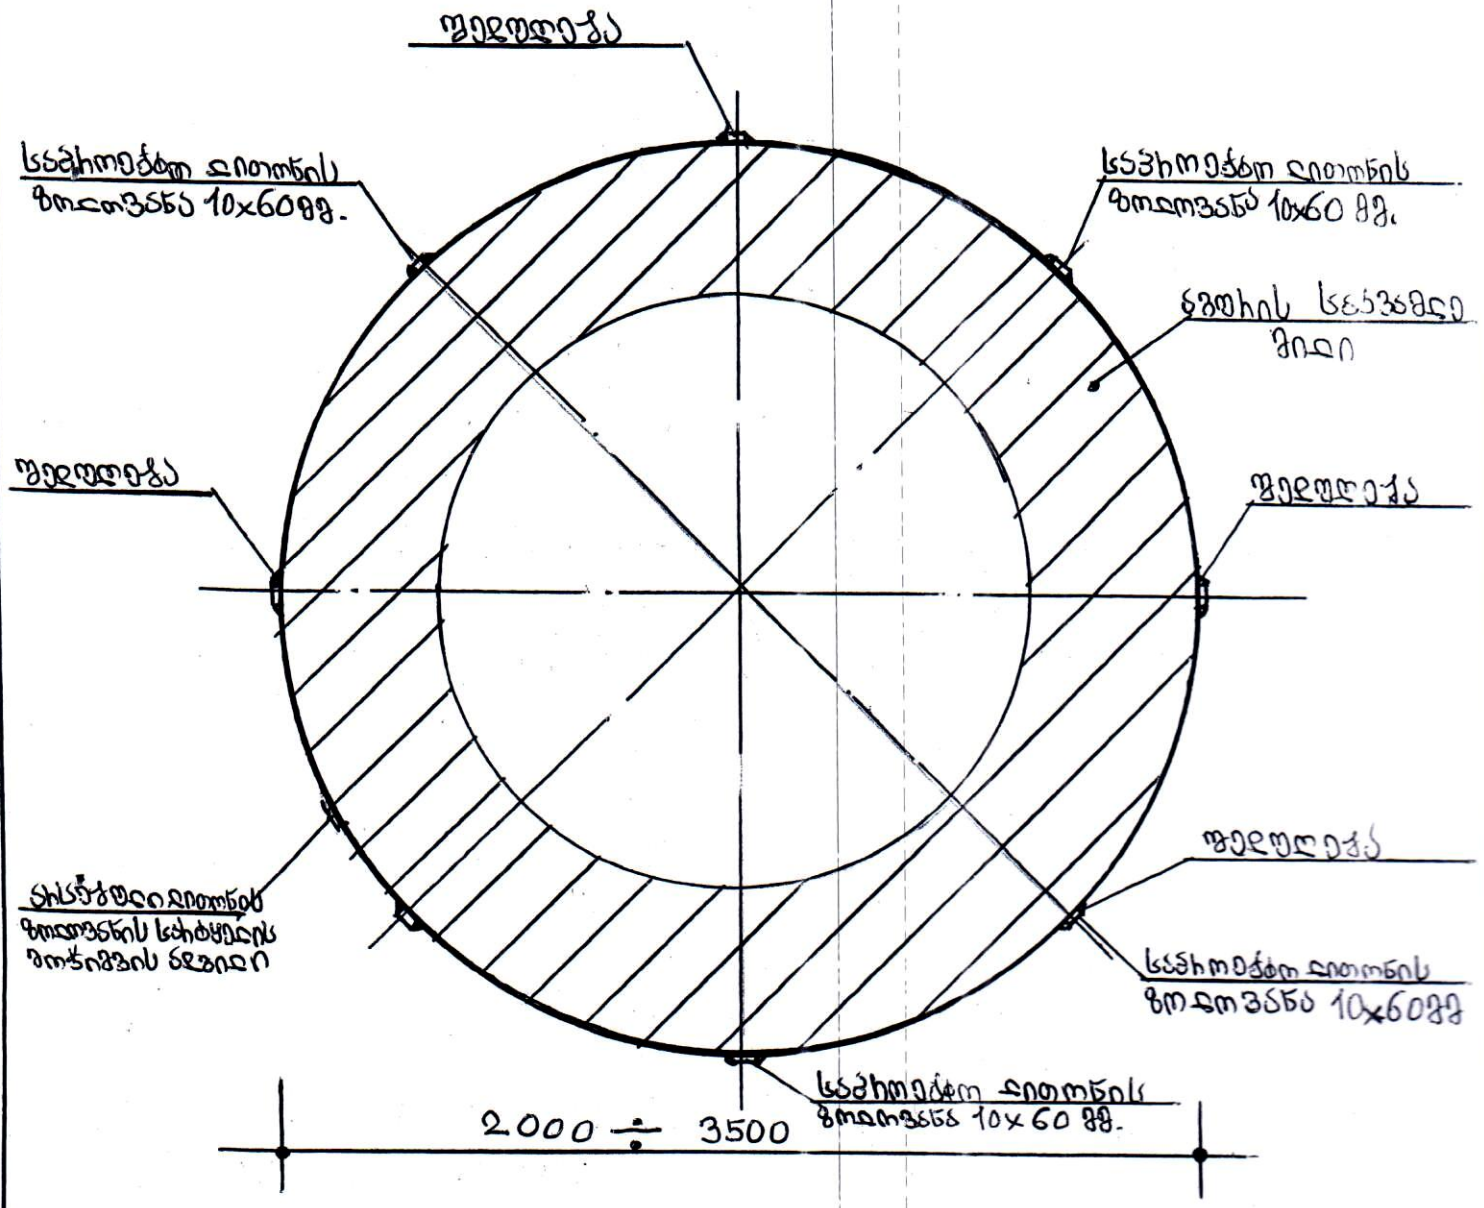

- ავუსის სასვაგლე მილის გაგაგხიგა-გაძლიერება მოვახდინოთ ლითონის ზოლოვანით 10×60 მმ, ხოგელის სასვაგლე მილის მთელ სიგანეზე მოეწყოს უწყვეტად და შეღუღდეს ასსეზული ლითონის ზოლოვანის სახოყელთან.
- ლითონის ელემენტები გაიწმინდოს ხოხოზიული ფენისგან და დაიფაროს ანტიხოხოზიული საღებავით.
- ავუსის სასვაგლე მილის გაგაგხიგა-გაძლიერების შემდეგ შესაძლებელია სახიგნაგო დგების დაგაგხიგა ავუსის სასვაგლე მილზე.
- გასაგაგხიგებლად საჭიროა 10×60 მმ კვეთის ზოლოვანა, ხოგელის საერთო სიგრძეა 2,50 მეტი. ხოხა 1186,92 კგ.

იწდივიდუალური შეხახვე „იოზა შეფეხიძე" ს/კ 01024028796

ლიცენზიონი		ი.შეფეხიძე	ქ.ფოთში, ფეხილის ავაზიში №140-ში მ.ს.კ.-ის სახელობის	სტადია	მ-ი	მ-ნი
ინჟ.ხოხსტ.		ი.შეფეხიძე		მ.კ.	1-3	3
შეხსრულა		ი.შეფეხიძე	სავხოეჭთ ავუსის სასვაგლე მილის გაგაგხიგა-გაძლიერების კვეთი 1-1	მკაფიდები	თარიღი	
				1:25	2021წ	








1