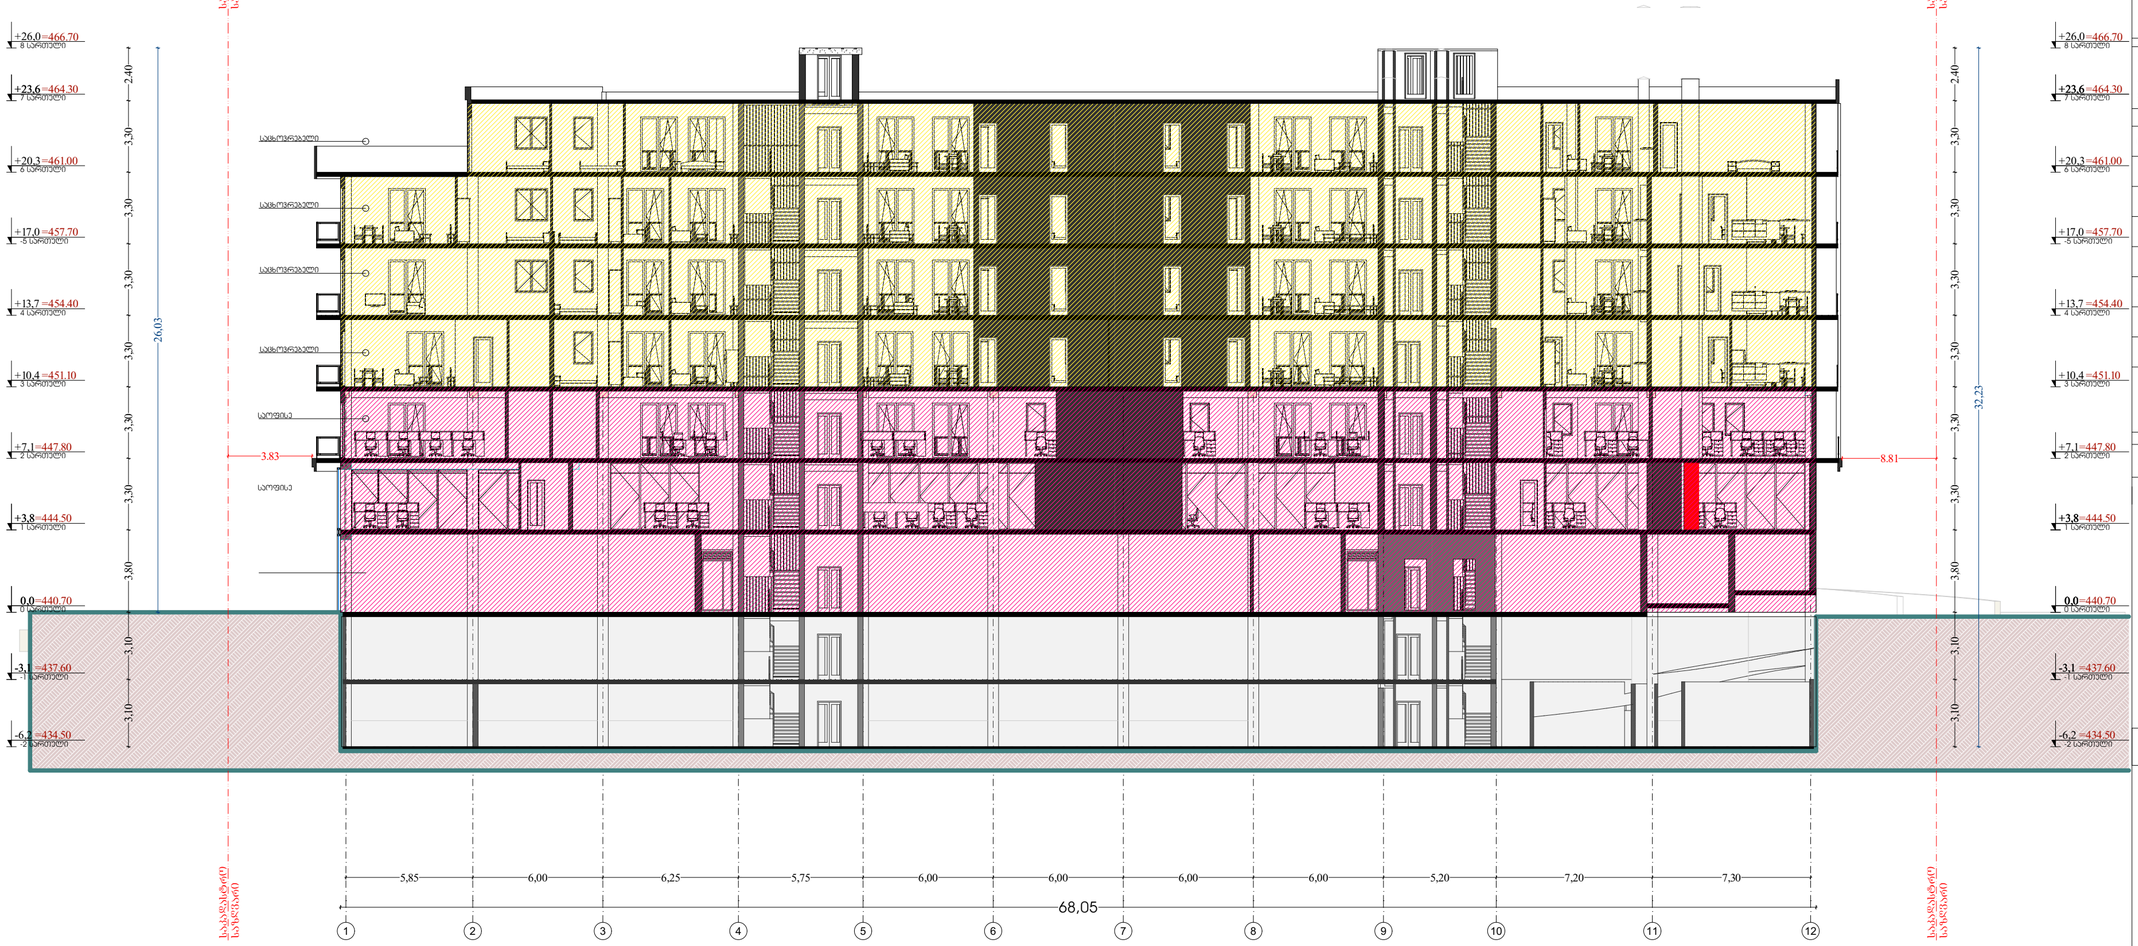

მრავალბინიანი საცხოვრებელი სახლი

TASHUB

მისამართი:

ქალაქი თბილისი, სოფ გლდანი, "აჳმნიანი" ნაკვეთი 6/542; ქალაქი თბილისი, სოფ გლდანი "აჳმიანი" (ნაკვეთი 6/74) მიმდებარედ.

ს.კ.: №01.10.06.006.291

ტასჭაბი

ს/ნ : 406265410

მის: პრნანისის ქ. №26

თანამდებობა	გვარი	ხელმოწერა
დირექტორი	ს.გიორგაია	
მთ. არქიტექტორი	დ.ჳანტალიანი	
პროექტის ავტორი	დ.ჳანტალიანი	
არქიტექტორი	ნ.გიგაური	

დამკვეთი

გვარი

მ. ქორიძე

პირობითი აღნიშვნები

საპროექტო საზღვარი

განაშენიანების რეგულირების ხაზი

ექსპლიკაცია

ნახაზის სახელწოდება

მასშტაბი	ფორმატი	თარიღი
1:200	ა2	2021 წ.
ფურცელი	ნიშნული	
ცვრილი		

0 12.5 25 50

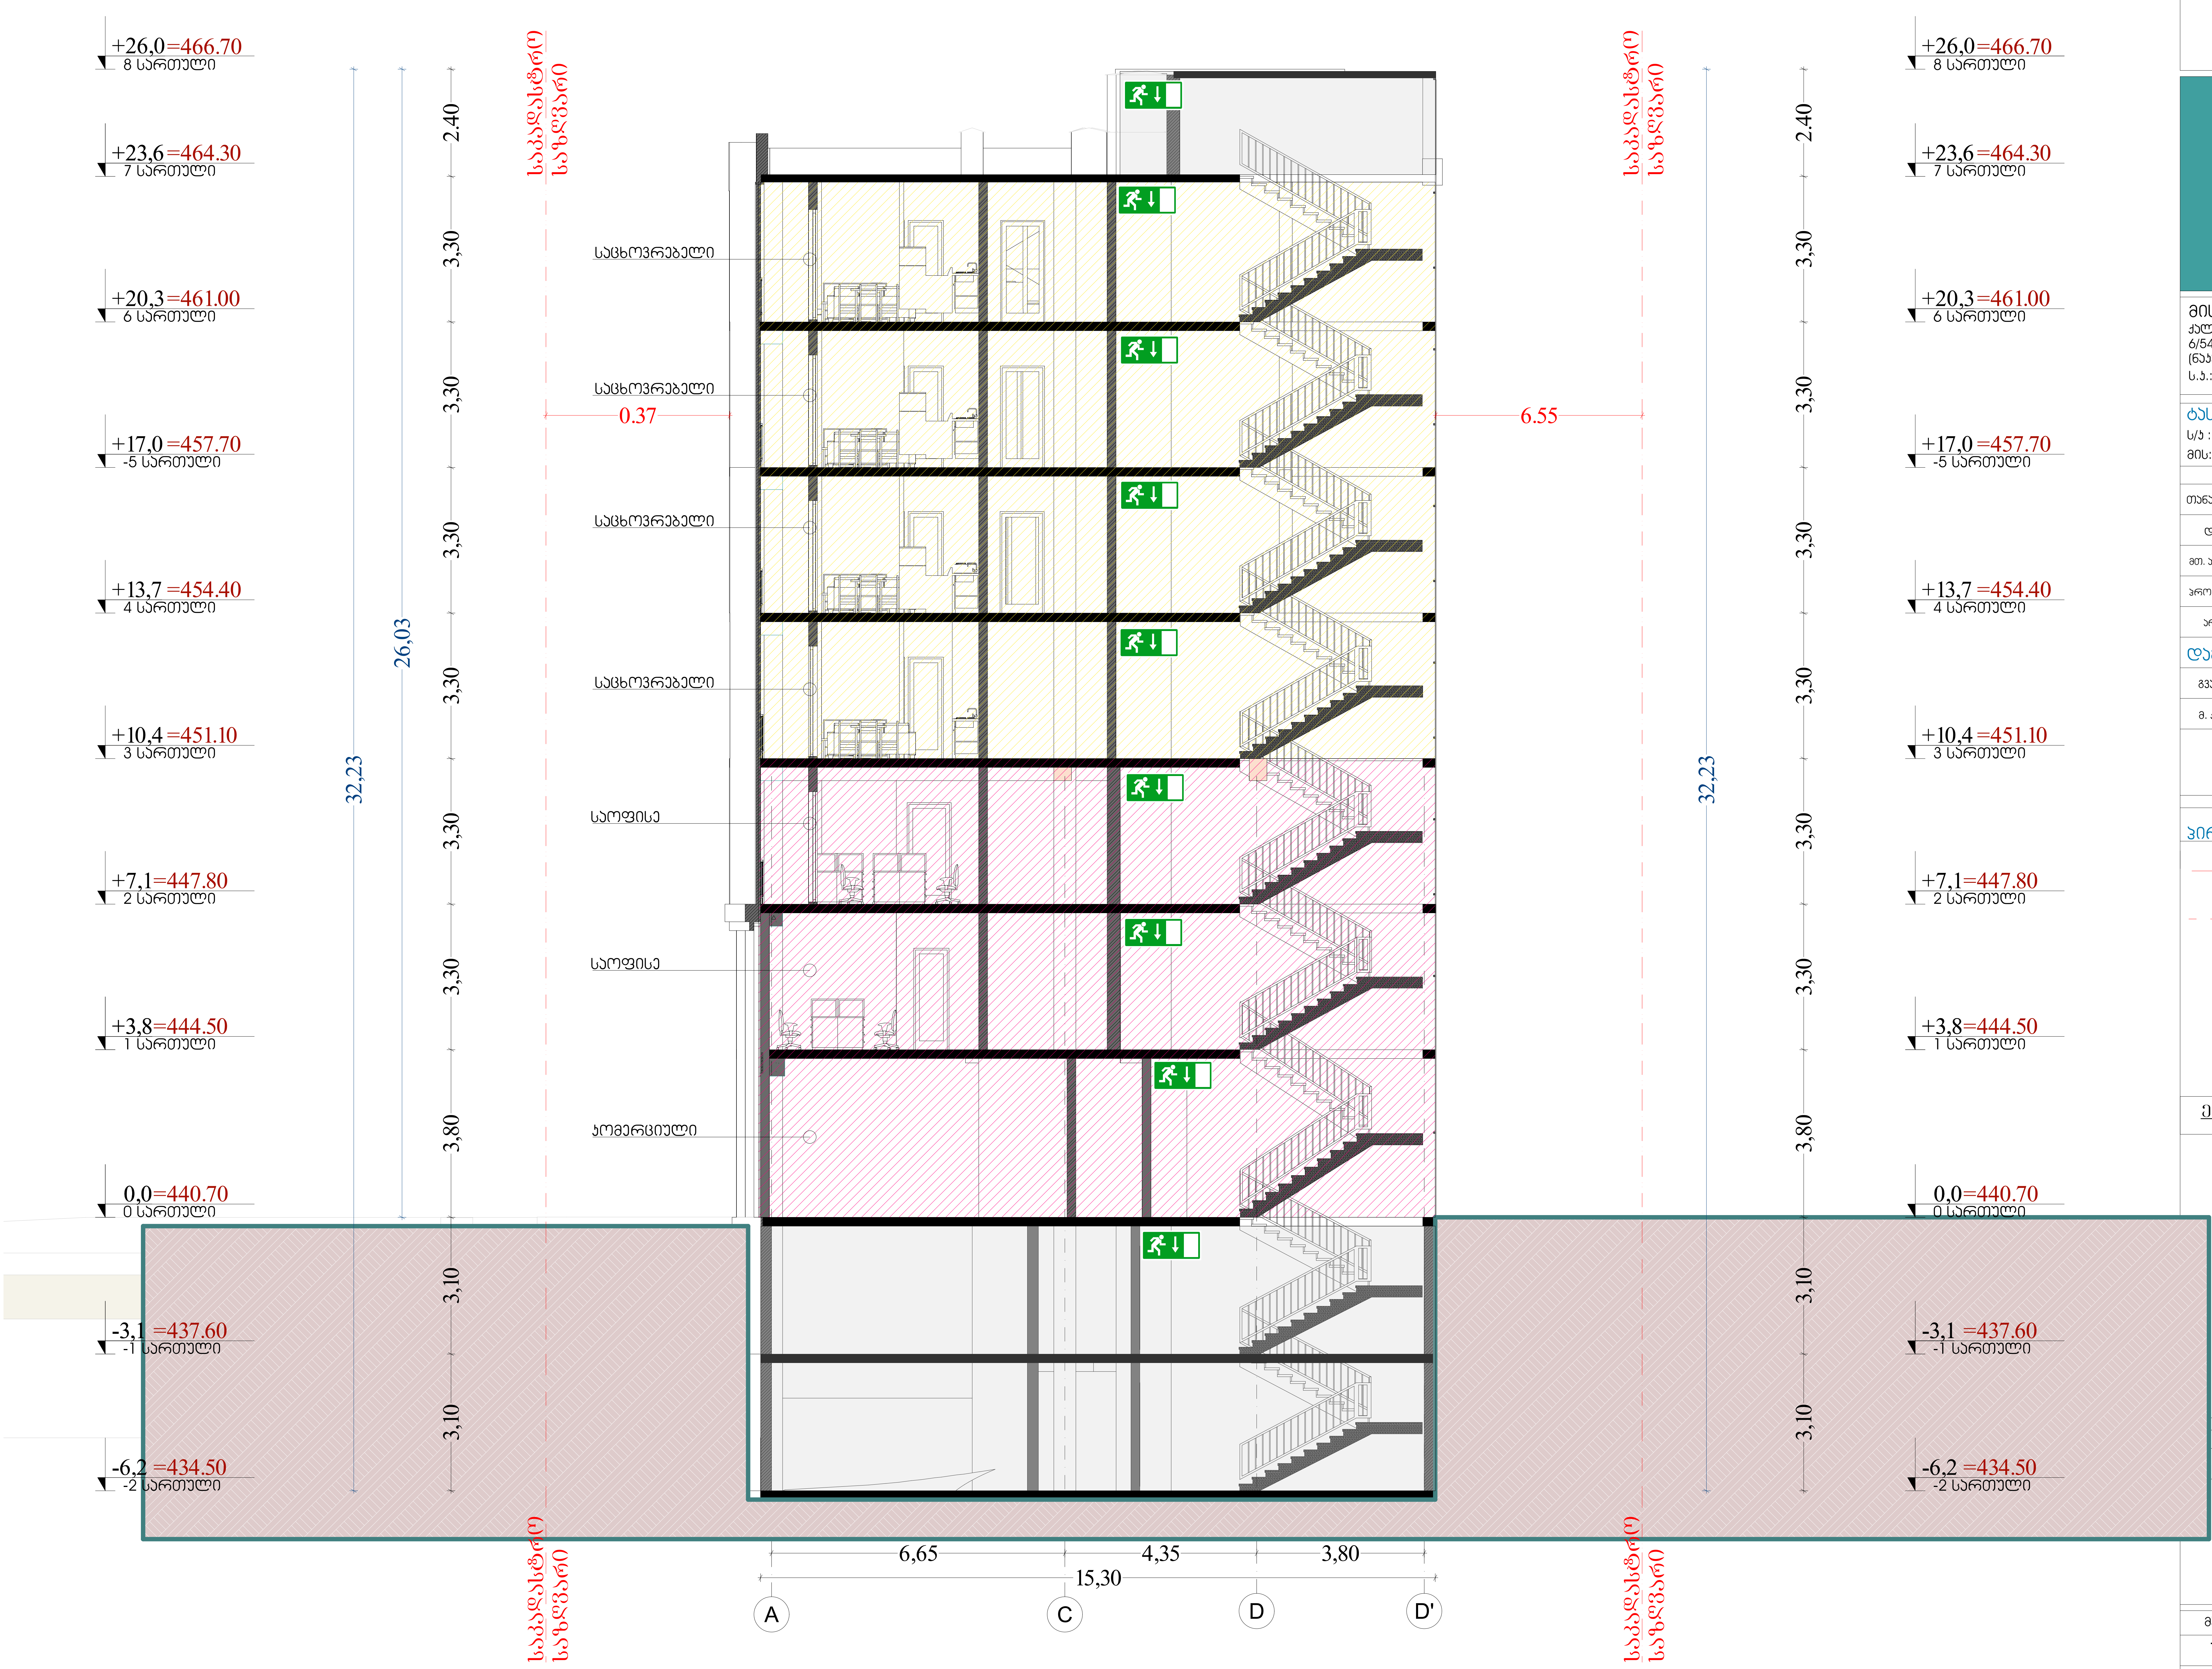

მრავალბინიანი საცხოვრებელი სახლი

TASHUB

მისამართი:
ქალაქი თბილისი, სოფ გლდანი, "ავშნიანი" ნაკვეთი 6/542; ქლაქი თბილისი, სოფ გლდანი "ავშიანი" (ნაკვეთი 6/74) მიმდებარედ.
ს.კ.: №01.10.06.006.291

ტასჰაბი
ს/კ : 406265410
მის: ჰრწანისის ქ. №26

თანამდებობა	გვარი	ხელმოწერა
დირექტორი	ს.გიორგაია	[signature]
მთ. არქიტექტორი	დ.კვანტალიანი	[signature]
პროექტის ავტორი	დ.კვანტალიანი	[signature]
არქიტექტორი	ნ.გიგაური	[signature]

დამკვეთი

გვარი

მ. ქორიძე

პირობითი აღნიშვნები

საკადასტრო საზღვარი

განაშენიანების რეგულირების ხაზი

ექსპლიკაცია

ხაზის სახელწოდება

მასშტაბი	ფორმატი	თარიღი
1:100	ა2	2021 წ.
ფურცელი	ნიშნული	
ცჭრილი		

0 12.5 25 50

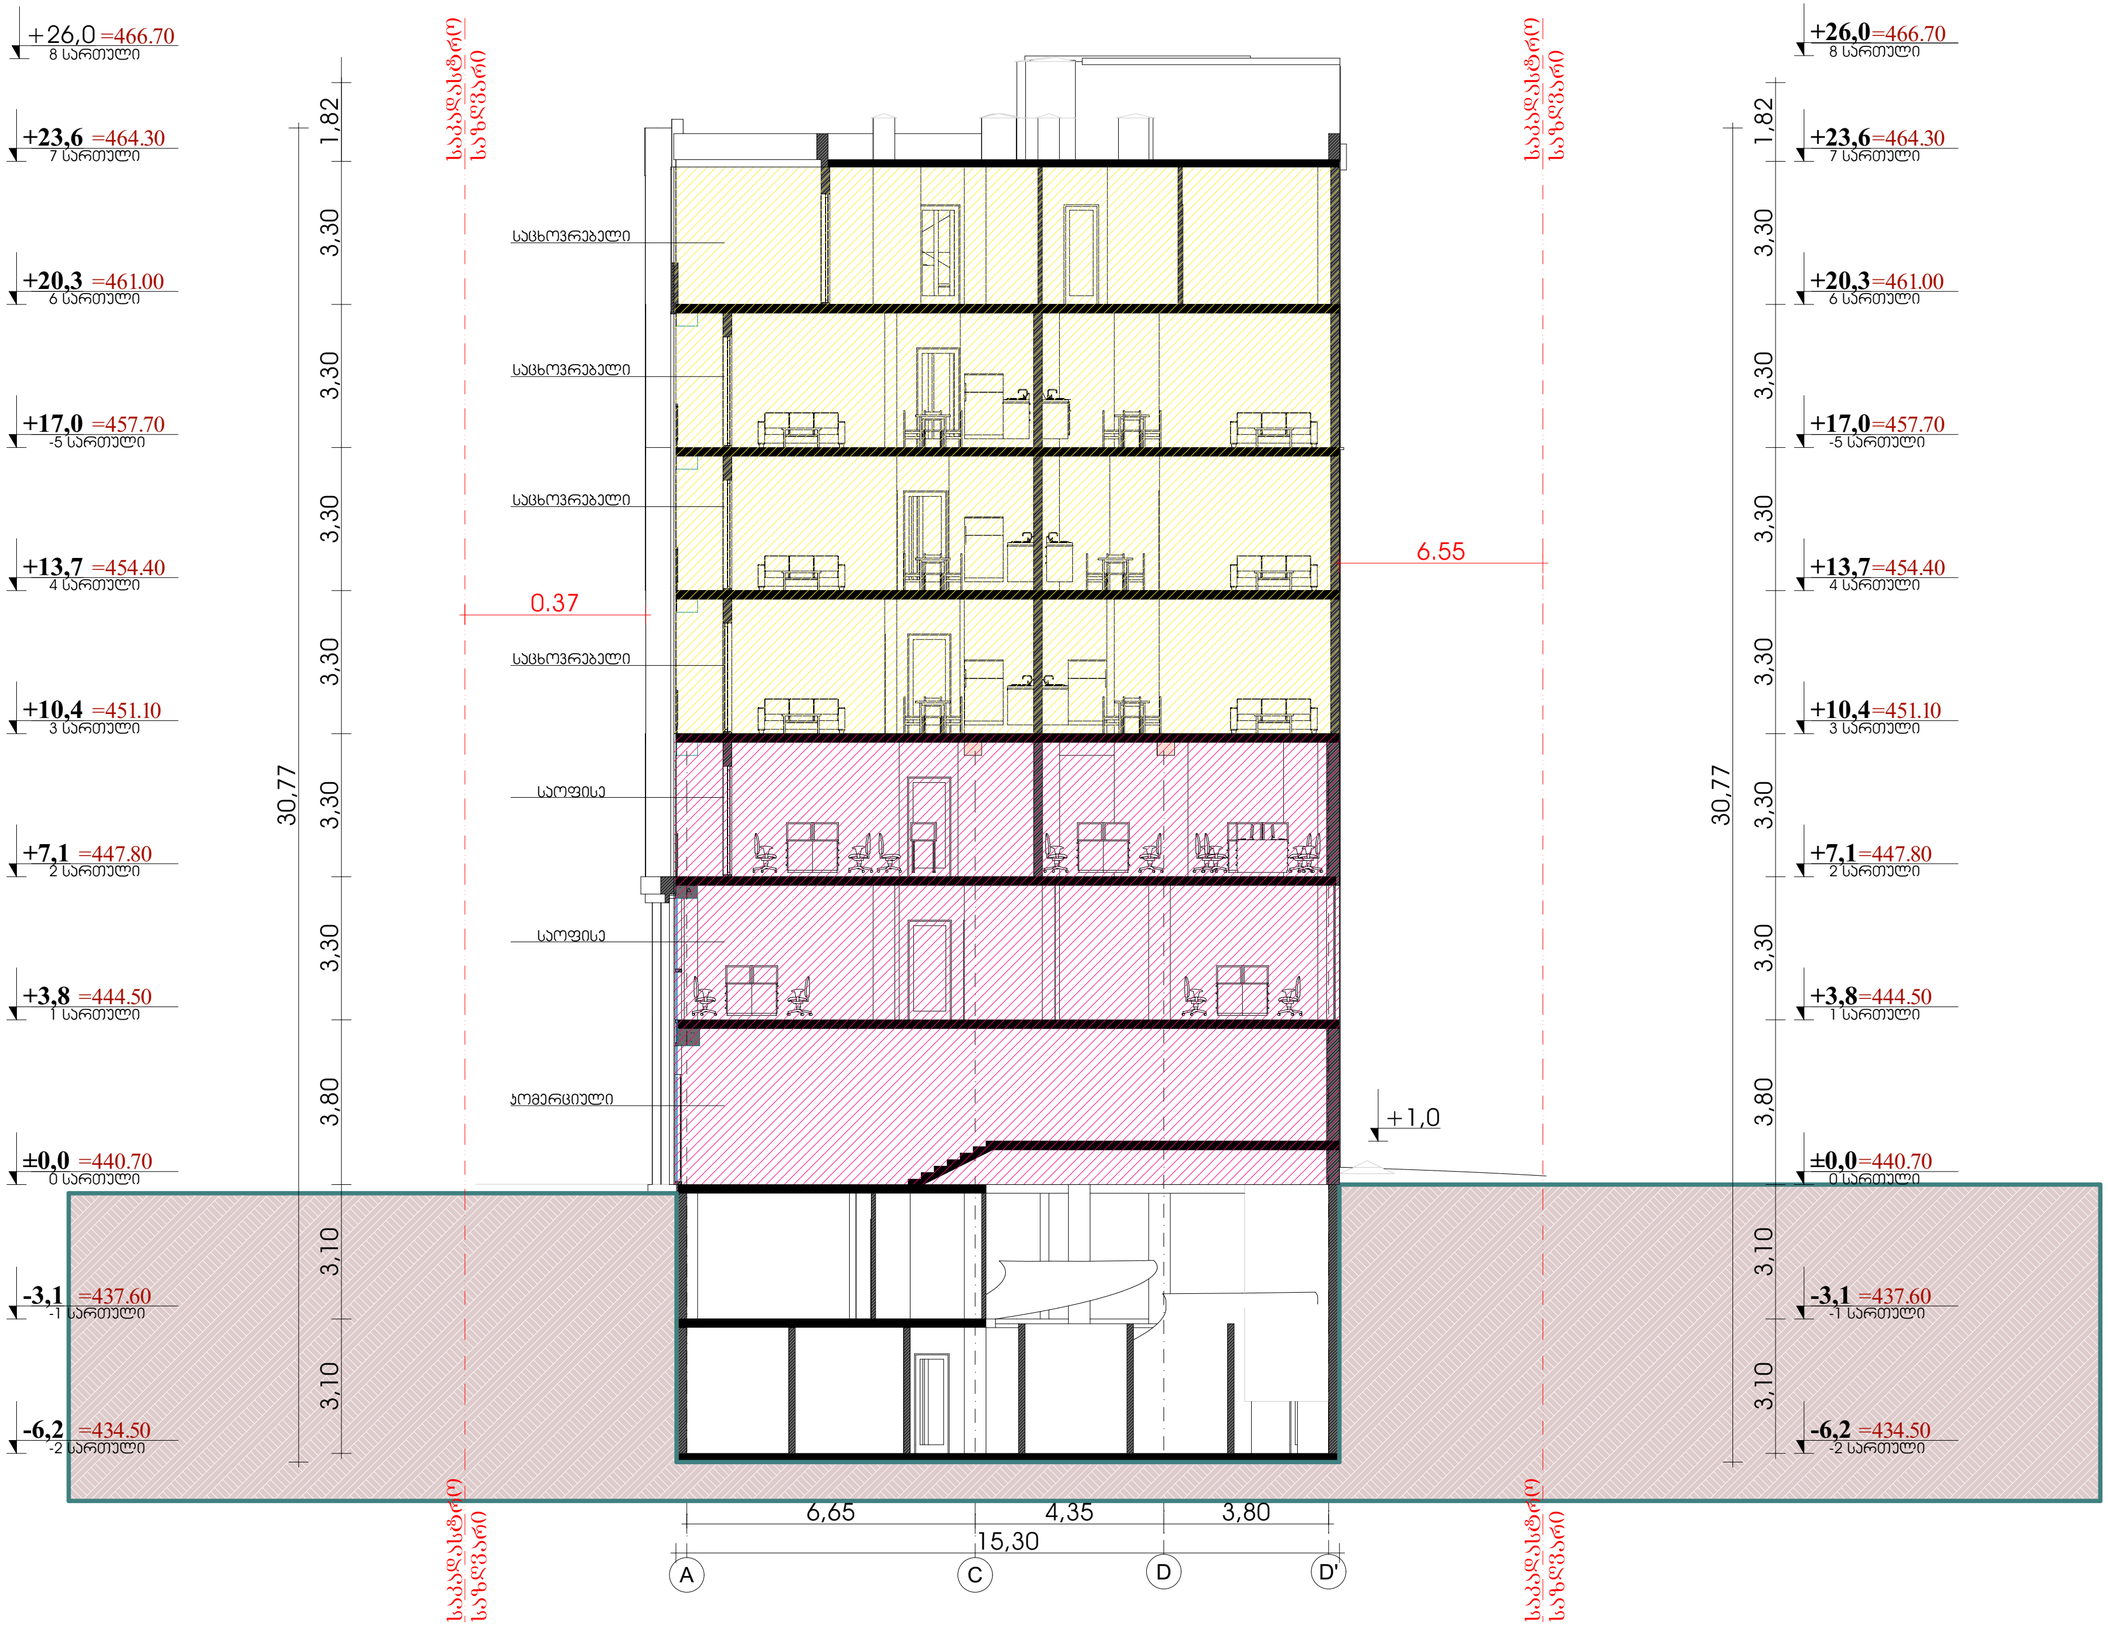

მრავალბინიანი
საცხოვრებელი სახლი

TASHUB

მისამართი:
ქალაქი თბილისი, სოფ გლდანი, "აჳმნიანი" ნაკვეთი 6/542; ქალაქი თბილისი, სოფ გლდანი "აჳმიანი" (ნაკვეთი 6/74) მიმდებარედ.
ს.კ.: №01.10.06.006.291

ტასჩაბი
ს/ნ : 406265410
მის: პრწყანისის ქ. №26

თანამდებობა	გვარი	ხელმოწერა
დირექტორი	ს.გიორგაია	
მთ. არქიტექტორი	დ.ჯანტალიანი	
პროექტის ავტორი	დ.ჯანტალიანი	
არქიტექტორი	ნ.გიგაური	

დამკვეთი
გვარი
მ. ქორიძე

ჰორიზონტი აღნიშვნები
საჯადასტრო საზღვარი
განაშენიანების რეგულირების ხაზი

ექსპლიკაცია

ნახაზის სახელწოდება

მასშტაბი	ფორმატი	თარიღი
1:100	ა2	2021 წ.
ფურცელი	ნიშნული	
.11.5.3		

0 12.5 25 50

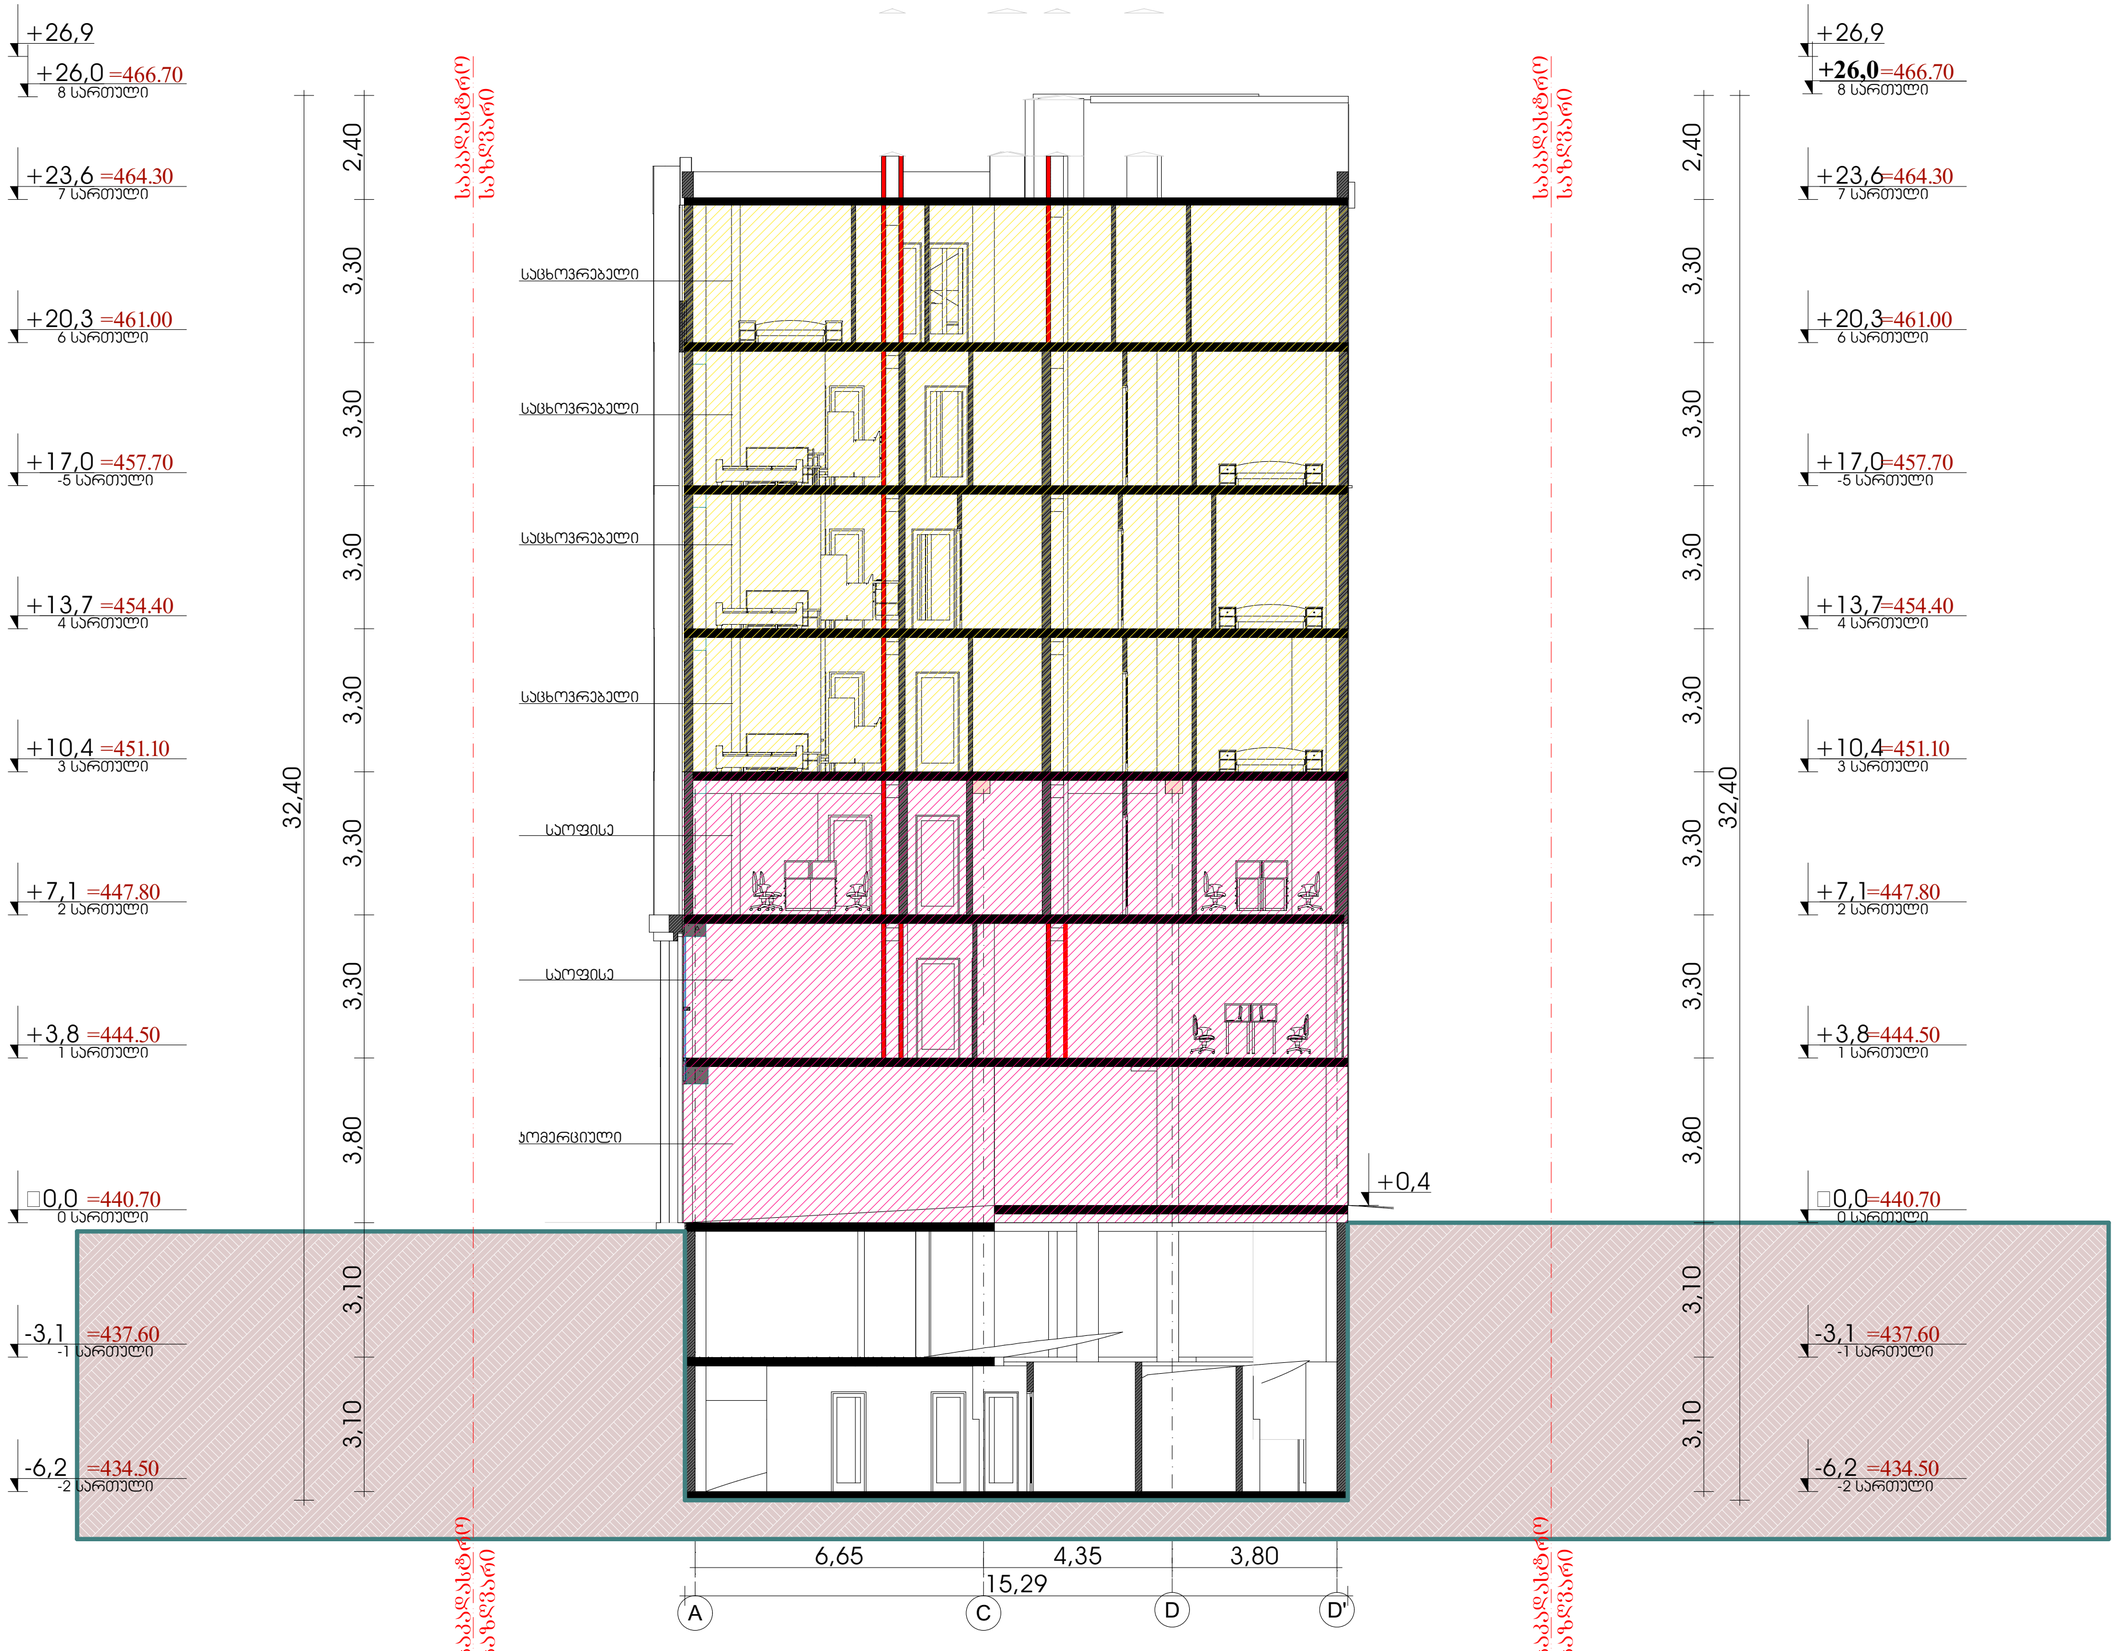

მრავალბინიანი
საცხოვრებელი სახლი

TASHUB

მისამართი:
ქალაქი თბილისი, სოფ გლდანი, "აჯვნიანი" ნაკვეთი 6/542; ქალაქი თბილისი, სოფ გლდანი "აჯვიანი" (ნაკვეთი 6/74) მიმდებარედ.
ს.კ.: №01.10.06.006.291

ბასჭაბი
ს/ნ : 406265410
მის: პრწანისის ქ. №26

თანამდებობა	გვარი	ხელმოწერა
დირექტორი	ს.გიორგაია	
მთ. არქიტექტორი	დ.ჯვანბალიანი	
პროექტის ავტორი	დ.ჯვანბალიანი	
არქიტექტორი	ნ.გიგბაური	

დამკვეთი
გვარი
მ. ქორიძე

პირობითი აღნიშვნები
საბაღასტრო საზღვარი
განმშენიანების რეგულირების ხაზი

ექსპლიკაცია

ნახაზის სახელწოდება

მასშტაბი	ფორმატი	თარიღი
1:100	ა2	2021 წ.
ფურცელი	ნიშნული	
.11.5.4		

0 12.5 25 50

კიბის უჯრედი 1-ის დეტალის გეგმა

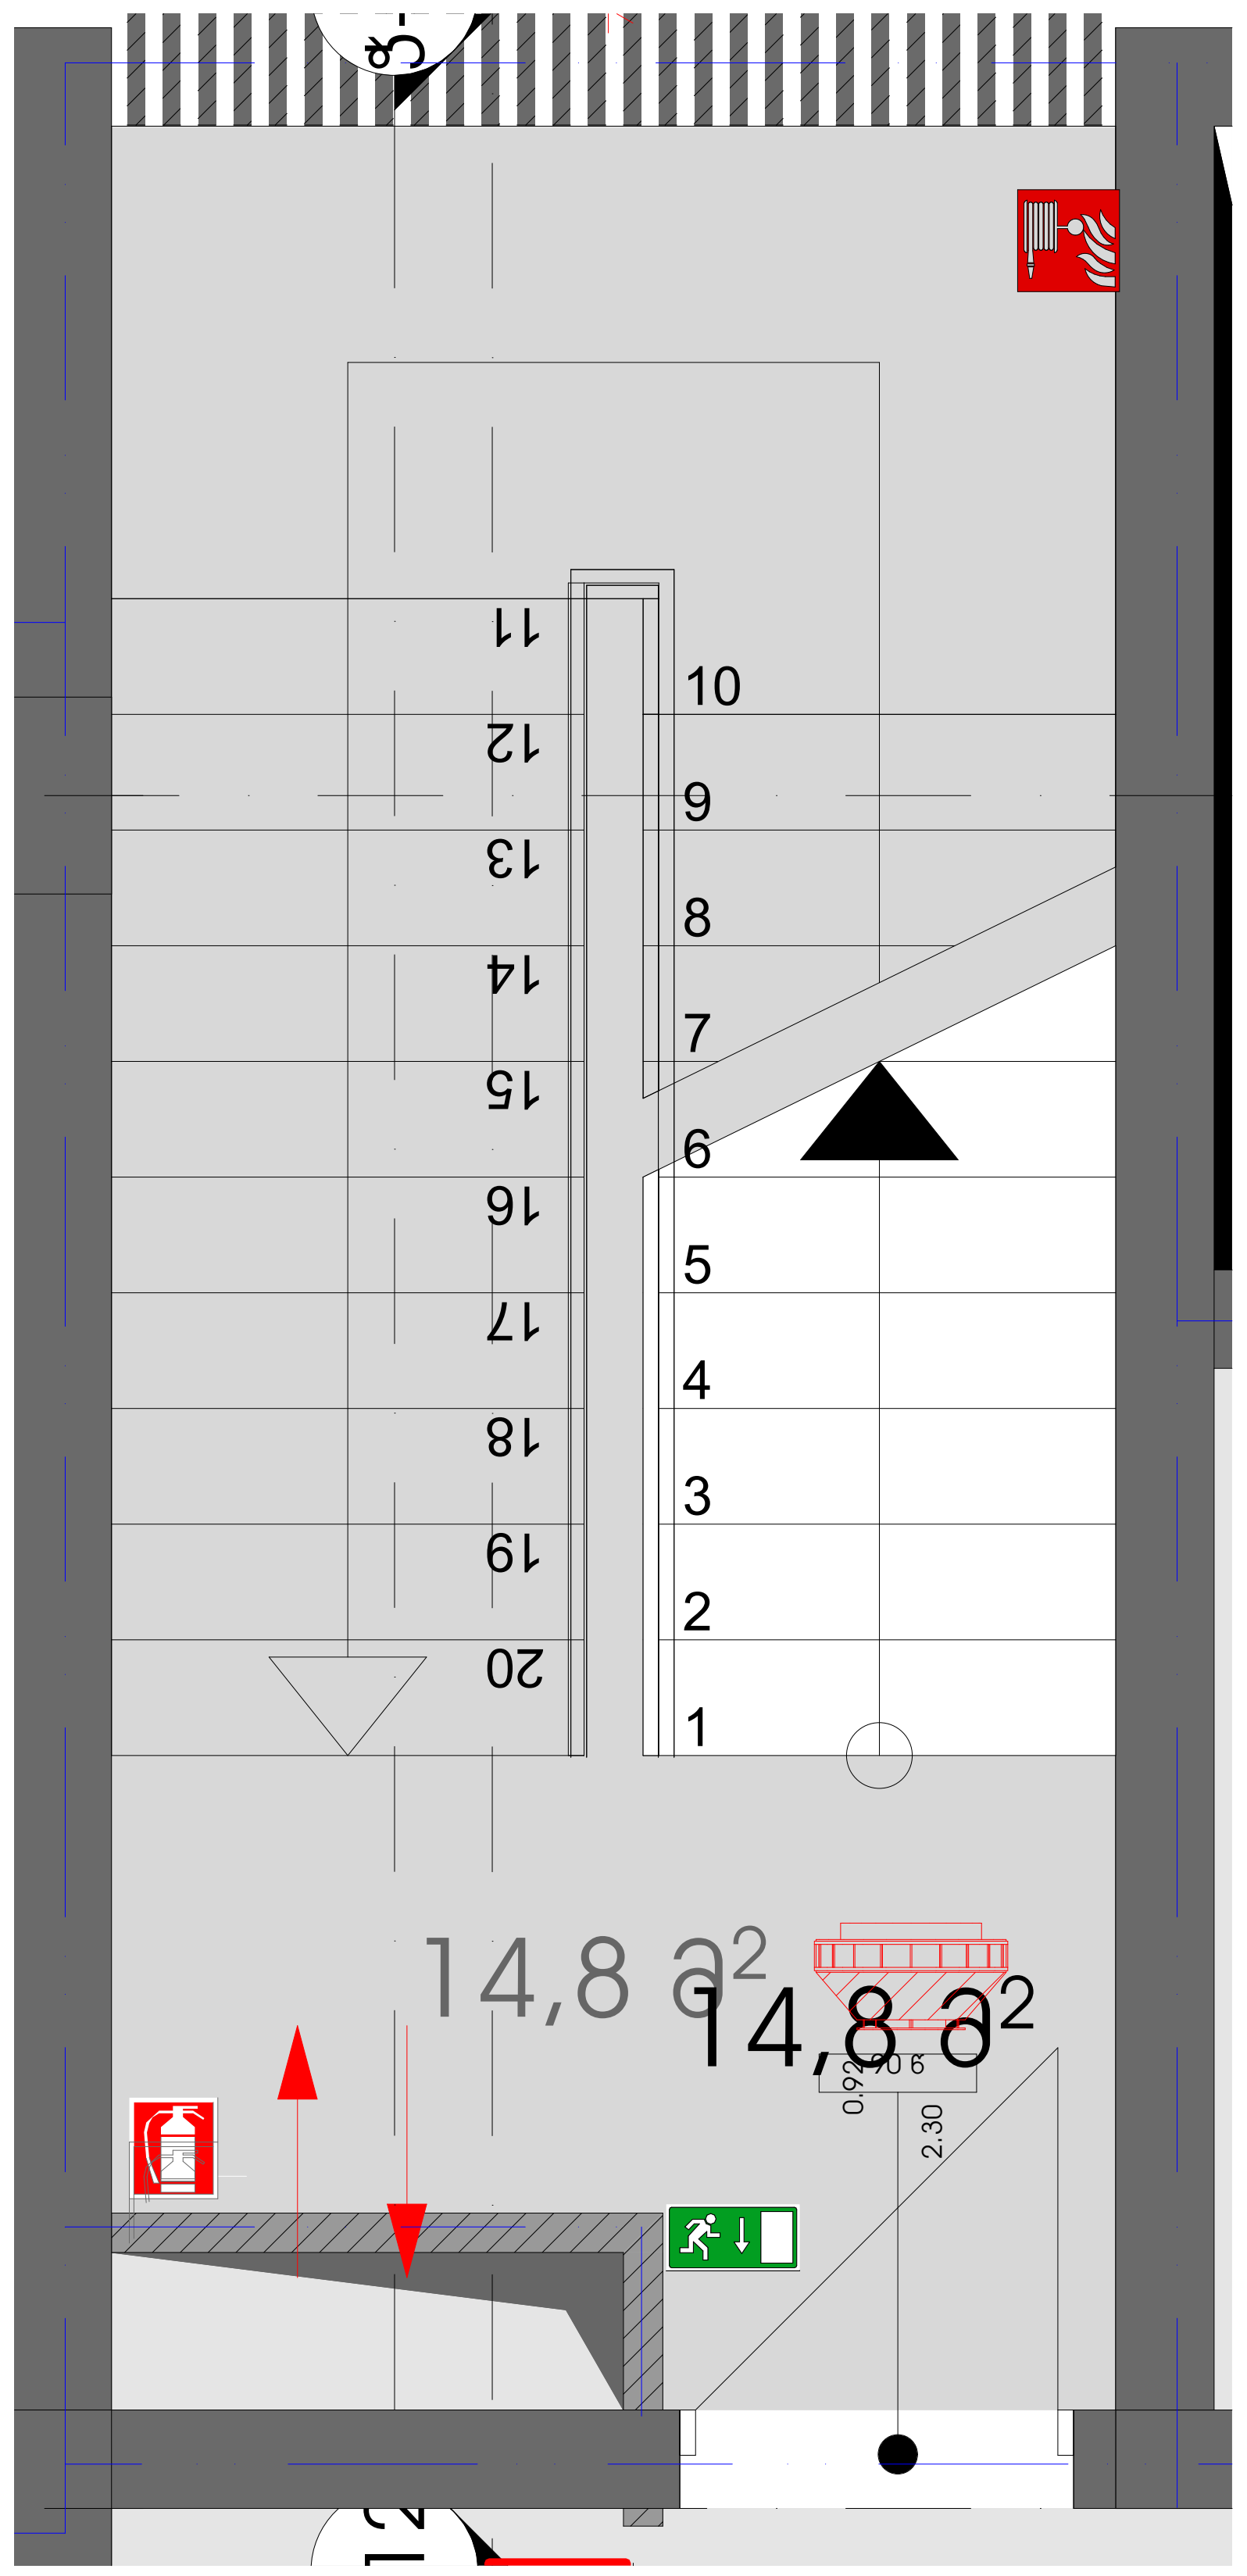

კიბის უჯრედი 2-ის დეტალის გეგმა

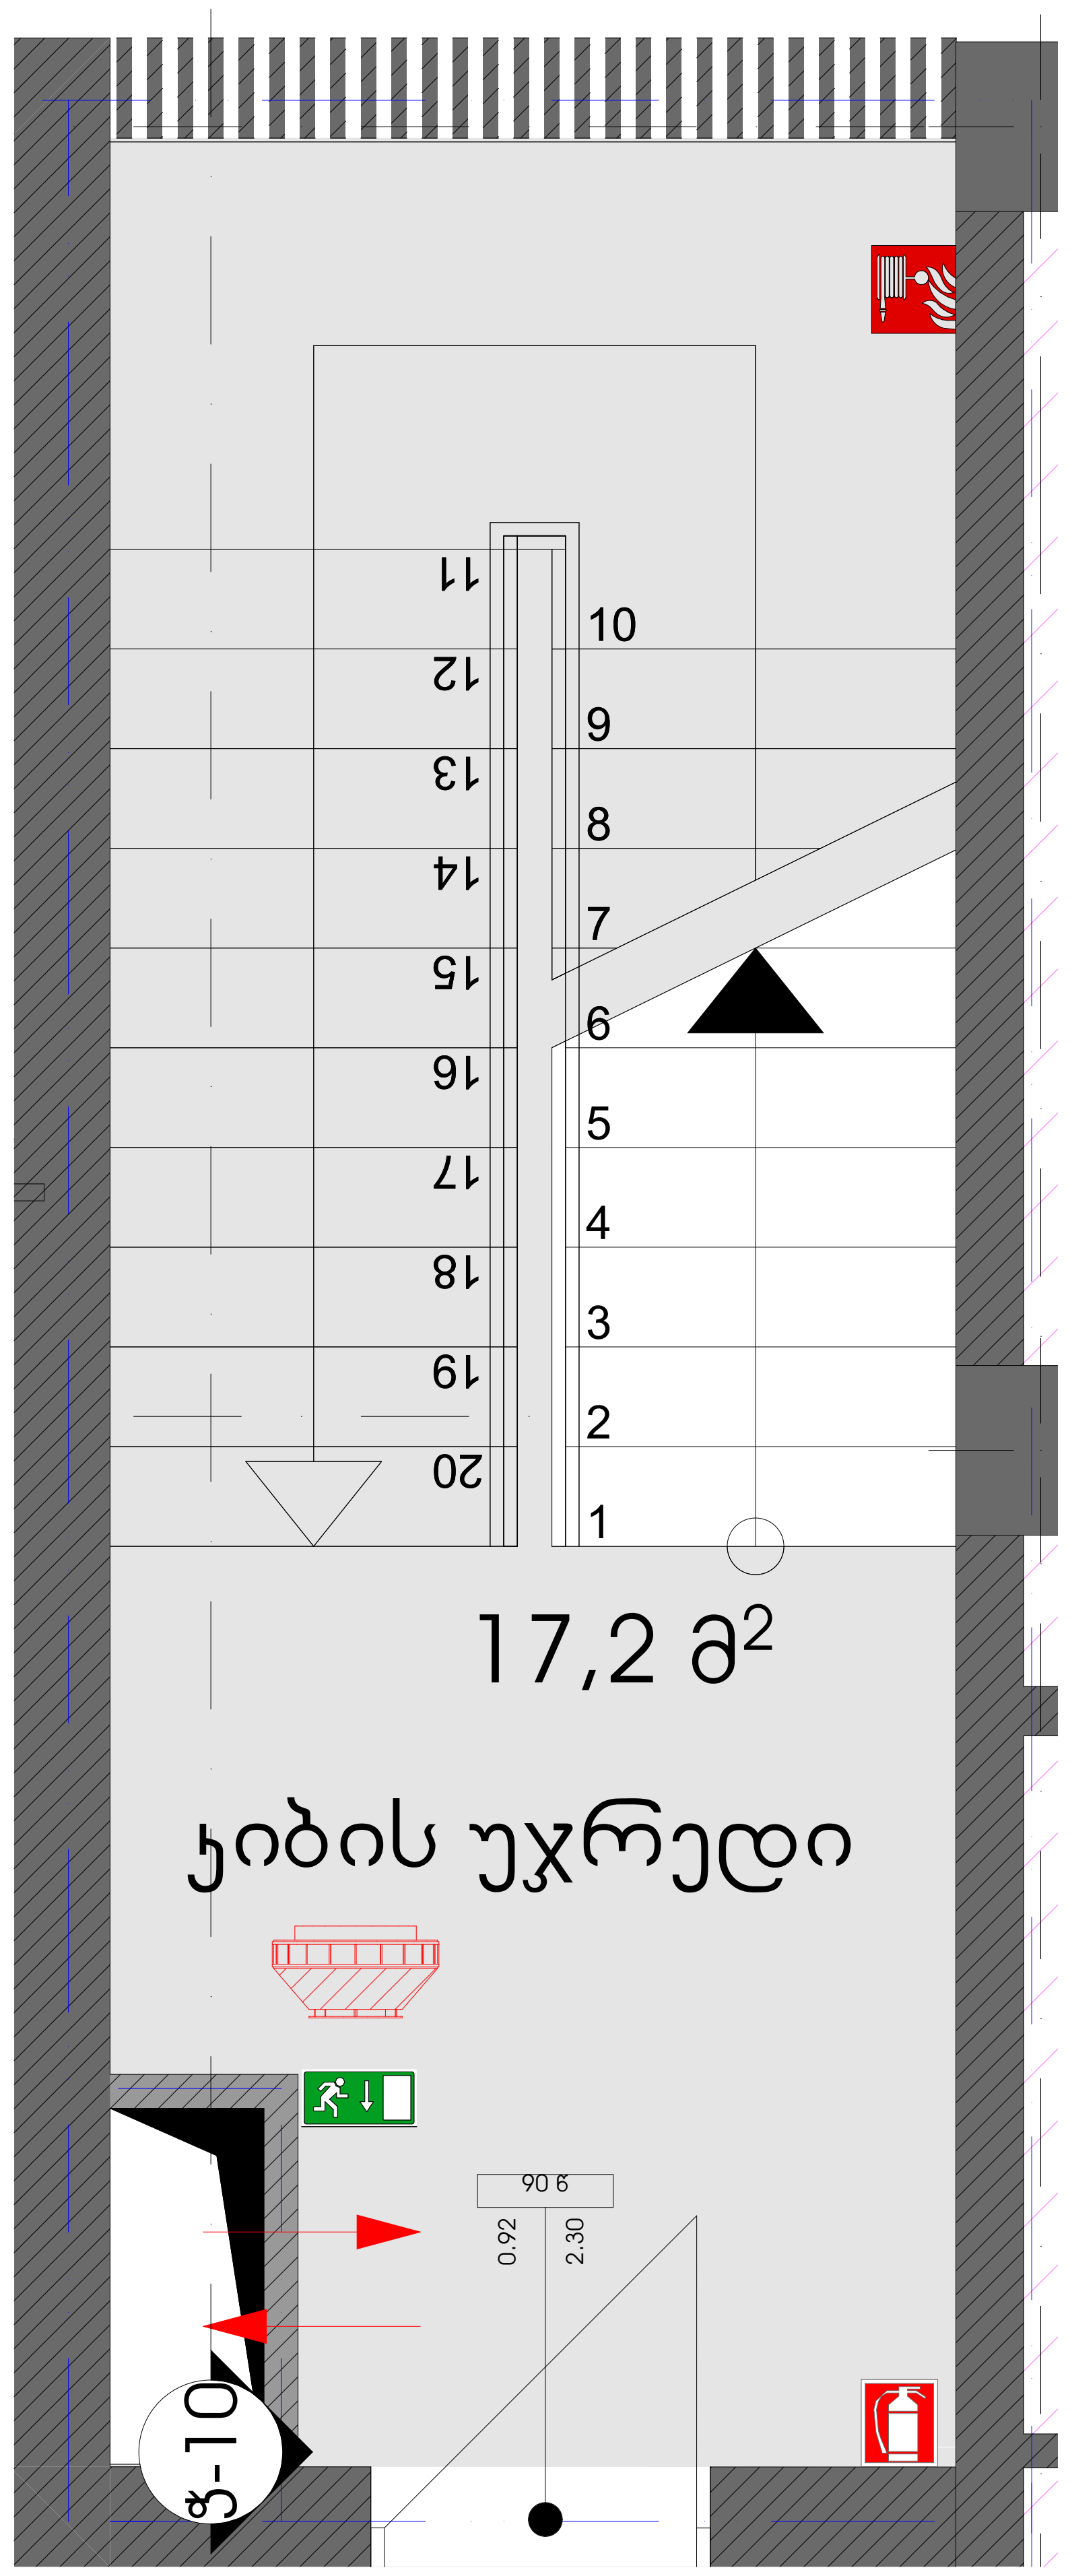

პროექტის მონაცემები

პროექტის სახელწოდება

მრავალფუნქციური კომპლექსი / შენობა

მისამართი:

ქ.თბილისის ფარნავაზ მეფის გამზირი ს.კ.:(01.10.06.006.291)

TASHUB

თანამდებობა	გვარი	ხელმოწერა
დირექტორი	ს.გიორგაია	
მთ.არქიტექტორი	ს.გიორგაია	
არქიტექტორი	ს.გიორგაია	

პირობითი აღნიშვნები და შენიშვნები

საპროექტო საზღვრები

საკადასტრო საზღვრები

განაშენიანების რეგულირების ხაზი

	სიმბოლოს სახელწოდება
	სახანძრო მილდგარი
	სახანძრო განყოფილებასთან კავშირის სისტემა
	საგანგებო ხმოვანი განგაშის საკომუნიკაციო სისტემა
Type A	ხელის ცეცხლმაქრი
	სახანძრო-სამაშველო სამსახურის მიერ გამოსაყენებელი მისაერთებელი - ჰიდრანტი
	კვამლის ავტომატური აღმომჩენი
	კვამლზე მორეაგირე მაუწყებელი
	ავტოსაშხეფი
	სახანძრო განგაშის ხელით სამართავი კოლოფი
	გასასვლელი

ნახაზის სახელწოდება

კიბის უჯრედის დეტალი გეგმა

0 12.5 25 50

ფორმატი	მასშტაბი
A 2	1:30
ფურცლები	ფურცელი
49	□.01.12.3

N

ձևավորման հատակագիծ 1-ին հարկի աստիճանավանդակ

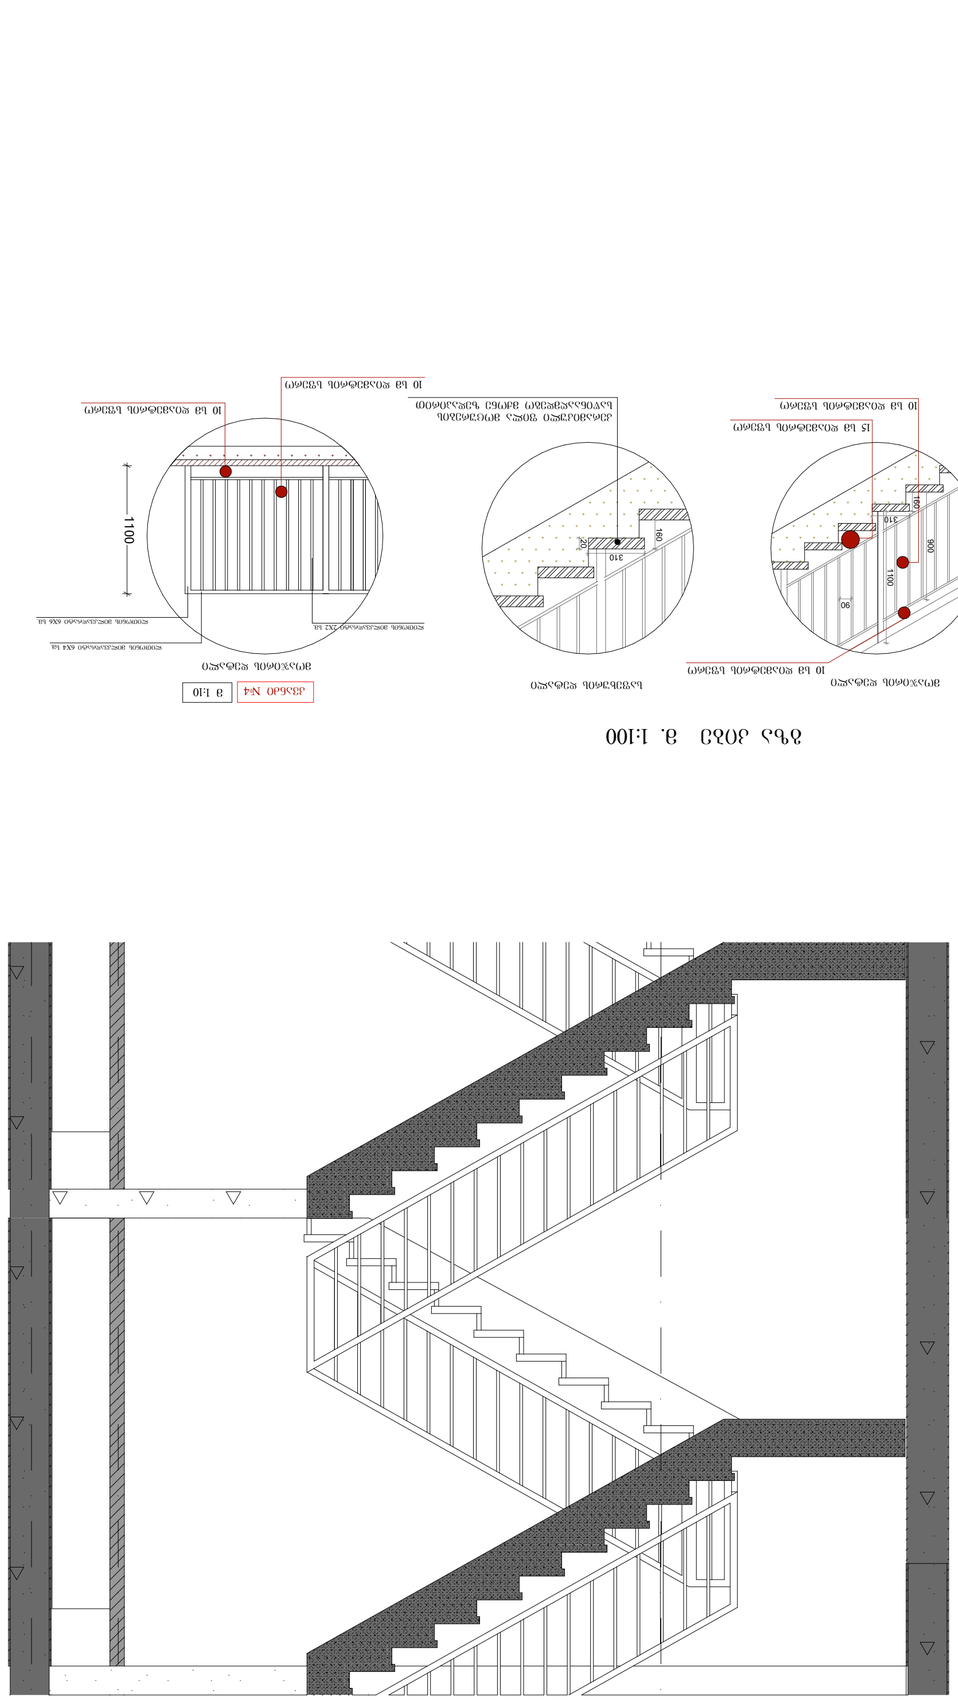

ձևավորման հատակագիծ 2-րդ հարկի աստիճանավանդակ

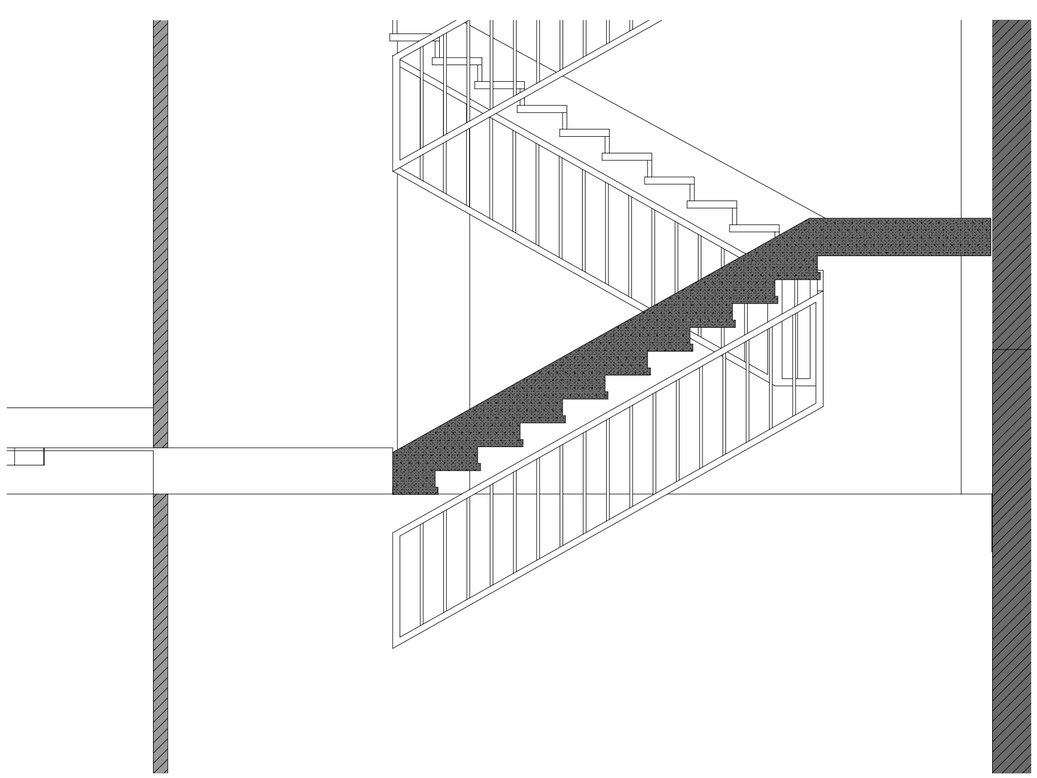

ձևավորման հատակագիծ

ա 1։10

ձևավորման կտրվածք

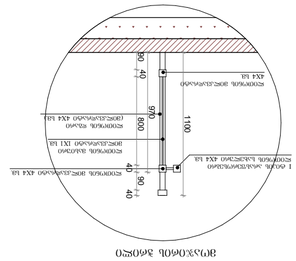

ձևավորման կտրվածք

ձևավորման կտրվածք

15 նշ պատվաստված բնական քարե սալիկապատում

10 նշ պատվաստված բնական քարե սալիկապատում

10 նշ պատվաստված բնական քարե սալիկապատում

10 նշ պատվաստված բնական քարե սալիկապատում

ՀՀ ՀԱՅԿԱԿԱՆ ՍՈՎԵՏԱԿԱՆ ՍՈՑԻԱԼԻՍՏԱԿԱՆ ՀԱՆՐԱՊԵՏՈՒԹՅԱՆ ԿԱՌԱՎԱՐՈՒԹՅԱՆ 2018 ԹՎԱԿԱՆԻ ՀՈՒՆՎԱՐԻ 25-Ի N 75-Ն ՈՐՈՇՄԱՄԲ ՀԱՍՏԱՏՎԱԾ ՇԻՆԱՐԱՐԱԿԱՆ ՆՈՐՄԵՐԻ ՊԱՀԱՆՋՆԵՐԻ ԿԱՏԱՐՄԱՆ ՆՊԱՏԱԿՈՎ ՀԱՅԱՍՏԱՆԻ ՀԱՆՐԱՊԵՏՈՒԹՅԱՆ ՏԱՐԱԾՔՈՒՄ ՇԻՆԱՐԱՐԱԿԱՆ ԳՈՐԾՈՒՆԵՈՒԹՅՈՒՆ ԻՐԱԿԱՆԱՑՆՈՂ ՖԻԶԻԿԱԿԱՆ ԵՎ (ԿԱՄ) ԻՐԱՎԱԲԱՆԱԿԱՆ ԱՆՁԱՆՑ ՀԱՄԱՐ ՍԱՀՄԱՆՎՈՂ ՍԱՀՄԱՆԱՓԱԿՈՒՄՆԵՐԸ ՉԵՆ ՏԱՐԱԾՎՈՒՄ ՀԱՄԱՊԱՏԱՍԽԱՆ ՇԻՆՈՒԹՅԱՆ ՎՐԱ, ԵՎ ՆՐԱՆՑ ՊԱՀՊԱՆՄԱՆ ՆՊԱՏԱԿՈՎ