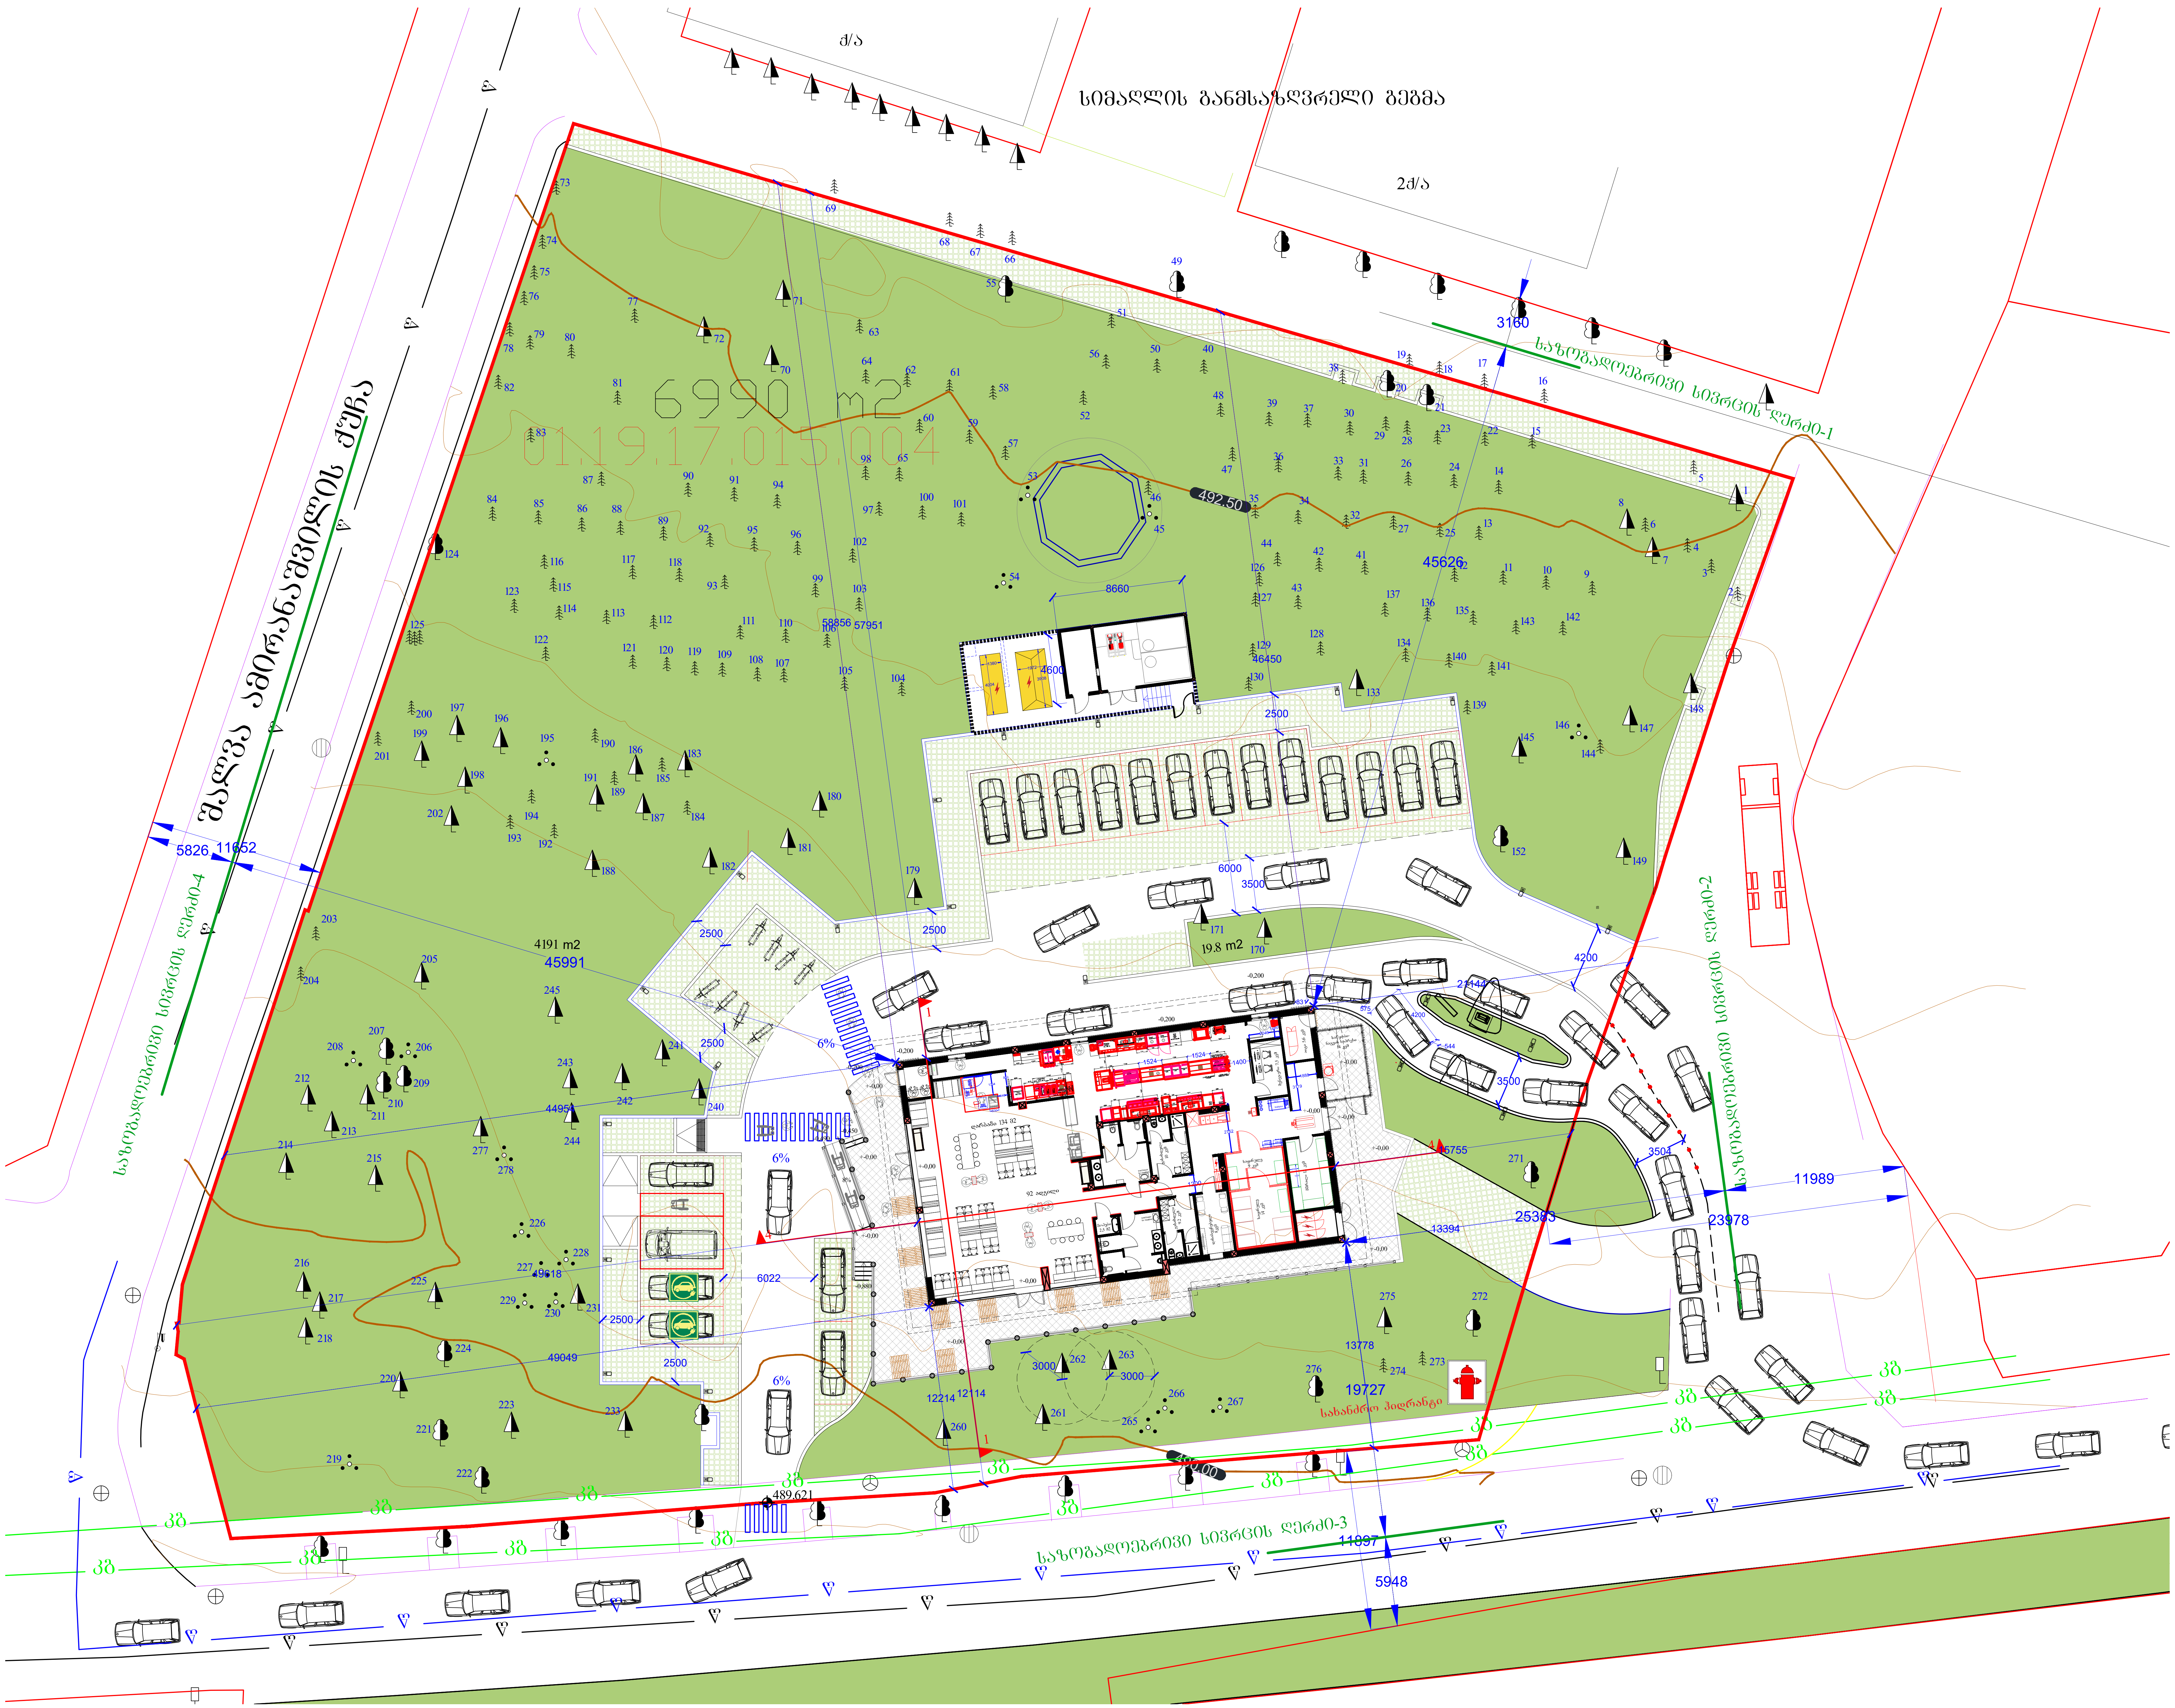
სიმაღლის განმსაზღვრელი გეგმა
ქ/ა
2ქ/ა
შალვა ამირანაშვილის ქუჩა
საზოგადოებრივი სივრცის ღერძი-1
საზოგადოებრივი სივრცის ღერძი-2
საზოგადოებრივი სივრცის ღერძი-3
საზოგადოებრივი სივრცის ღერძი-4
6990 m2
01.19.17.015.004
4191 m2
19.8 m2
სახანძრო ჰიდრანტი
492.50
489.621
45626
45991
3160
5826
11652
11989
23978
25383
19727
13778
11897
5948
8660

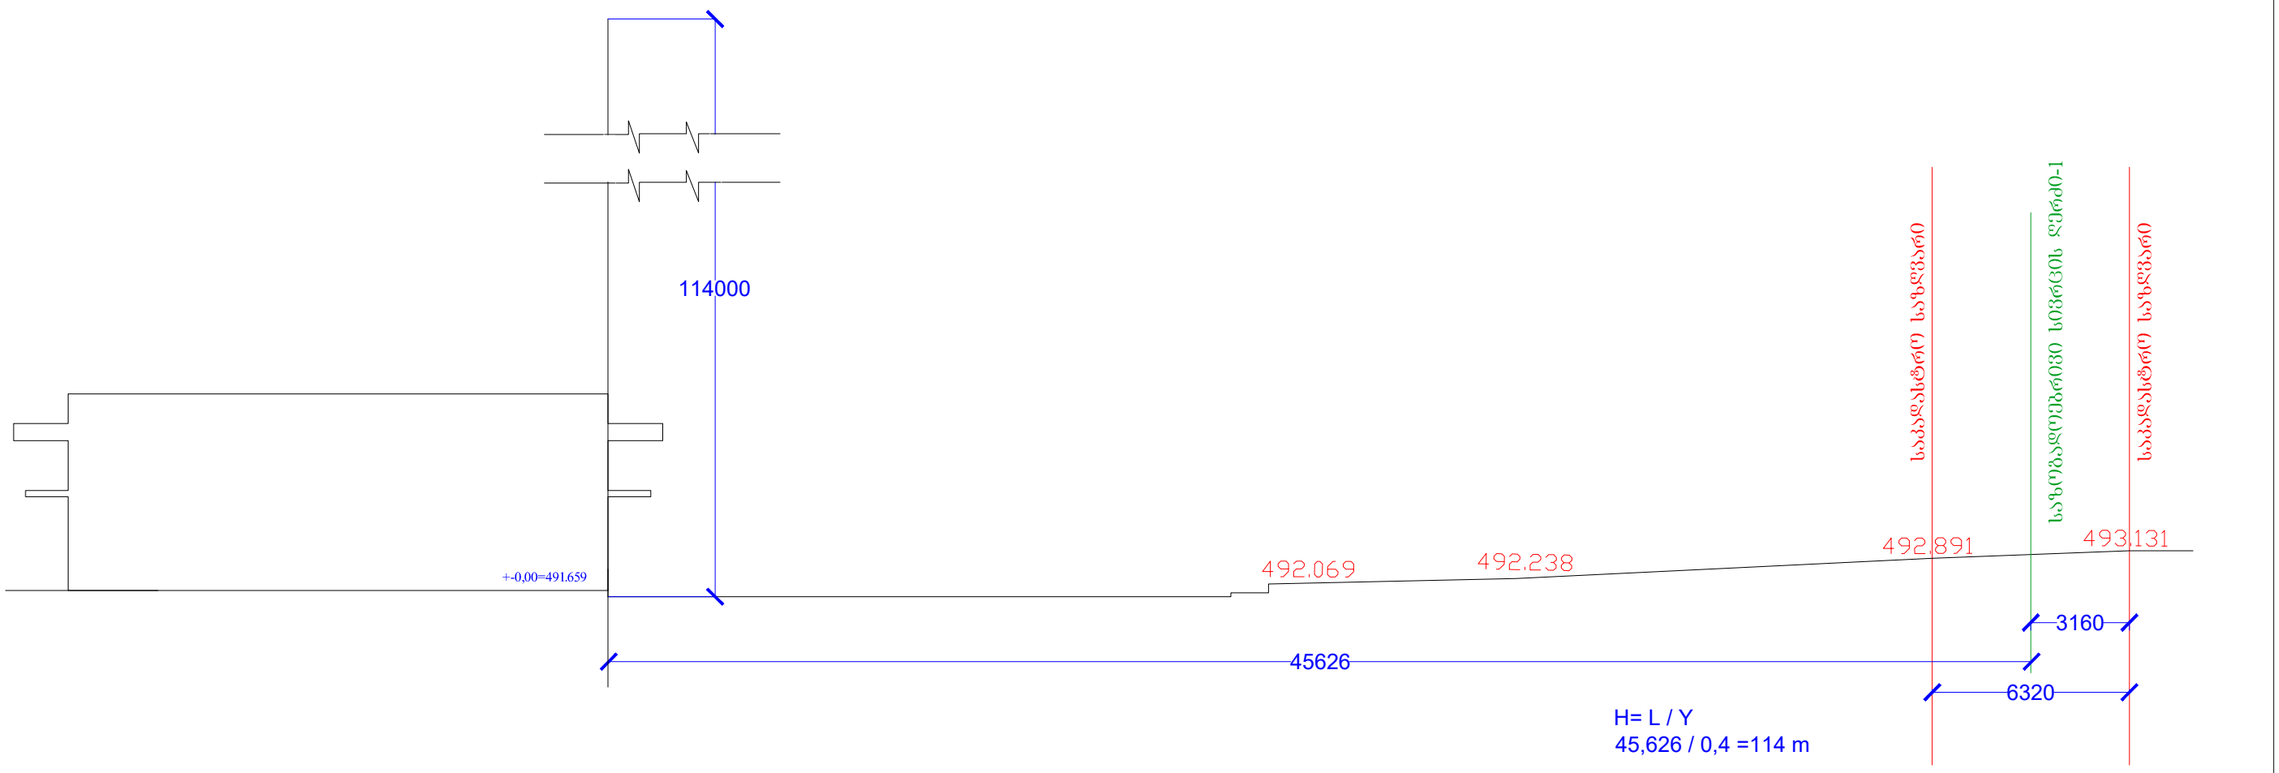

საპროექტო ორგანიზაცია შპს Waterlink corporation ltd	
დამკვეთი :შპს "თ და კ რესტორნები" ქ.თბილისი. ძმ კაკაბაძეების №1	დირექტორი ლ.შაბურიშვილი
პროექტის სახელწოდება: სწრაფი კვების ობიექტი მაკდონალდსი, კახეთის გზატკეცილზე 01.19.17.015.004	არქიტექტორი დ.შაბურიშვილი
სტადია: პროექტი ფორმატი: -3	

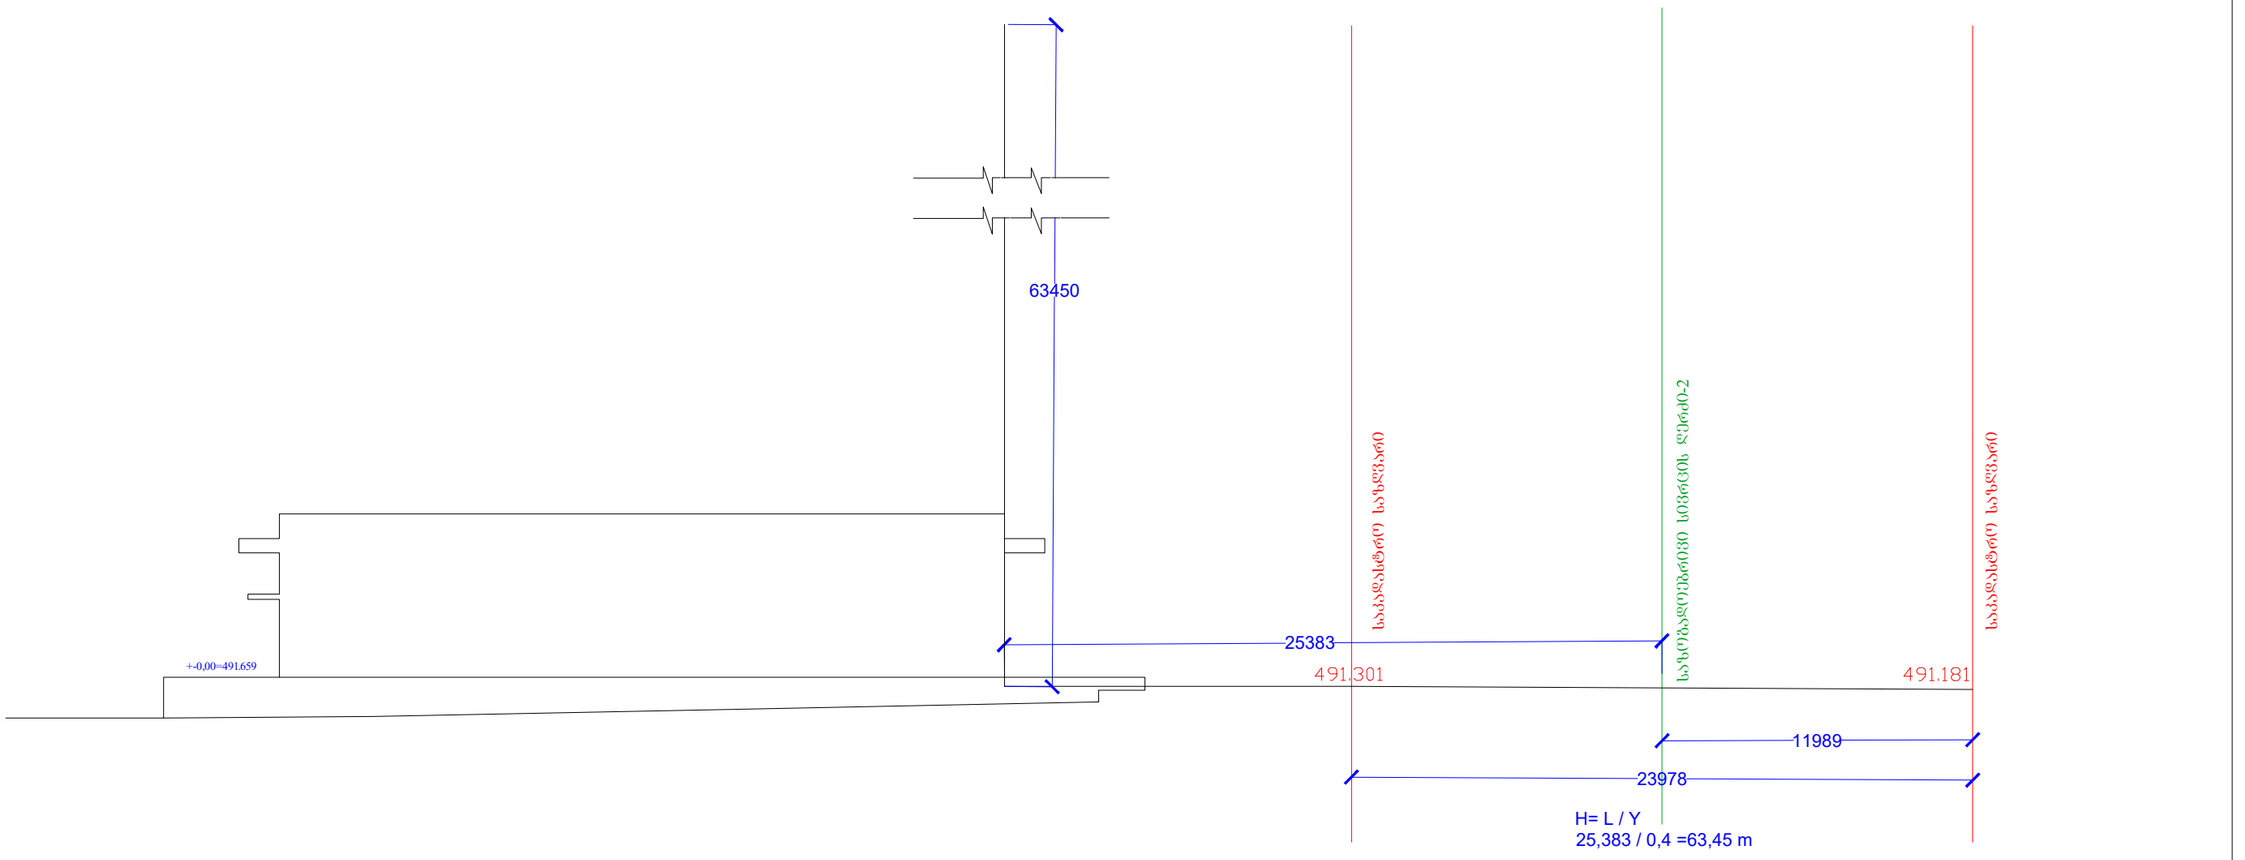

საპროექტო ორგანიზაცია შპს Waterlink corporation ltd	
დამკვეთი :შპს "თ და კ რესტორნები" ქ.თბილისი. ძმ კაკაბაძეების №1	დირექტორი ლ.შაბურიშვილი
პროექტის სახელწოდება: სწრაფი კვების ობიექტი მაკდონალდსი, კახეთის გზატკეცილზე 01.19.17.015.004	არქიტექტორი დ.შაბურიშვილი
სტადია: პროექტი ფორმატი: -3	

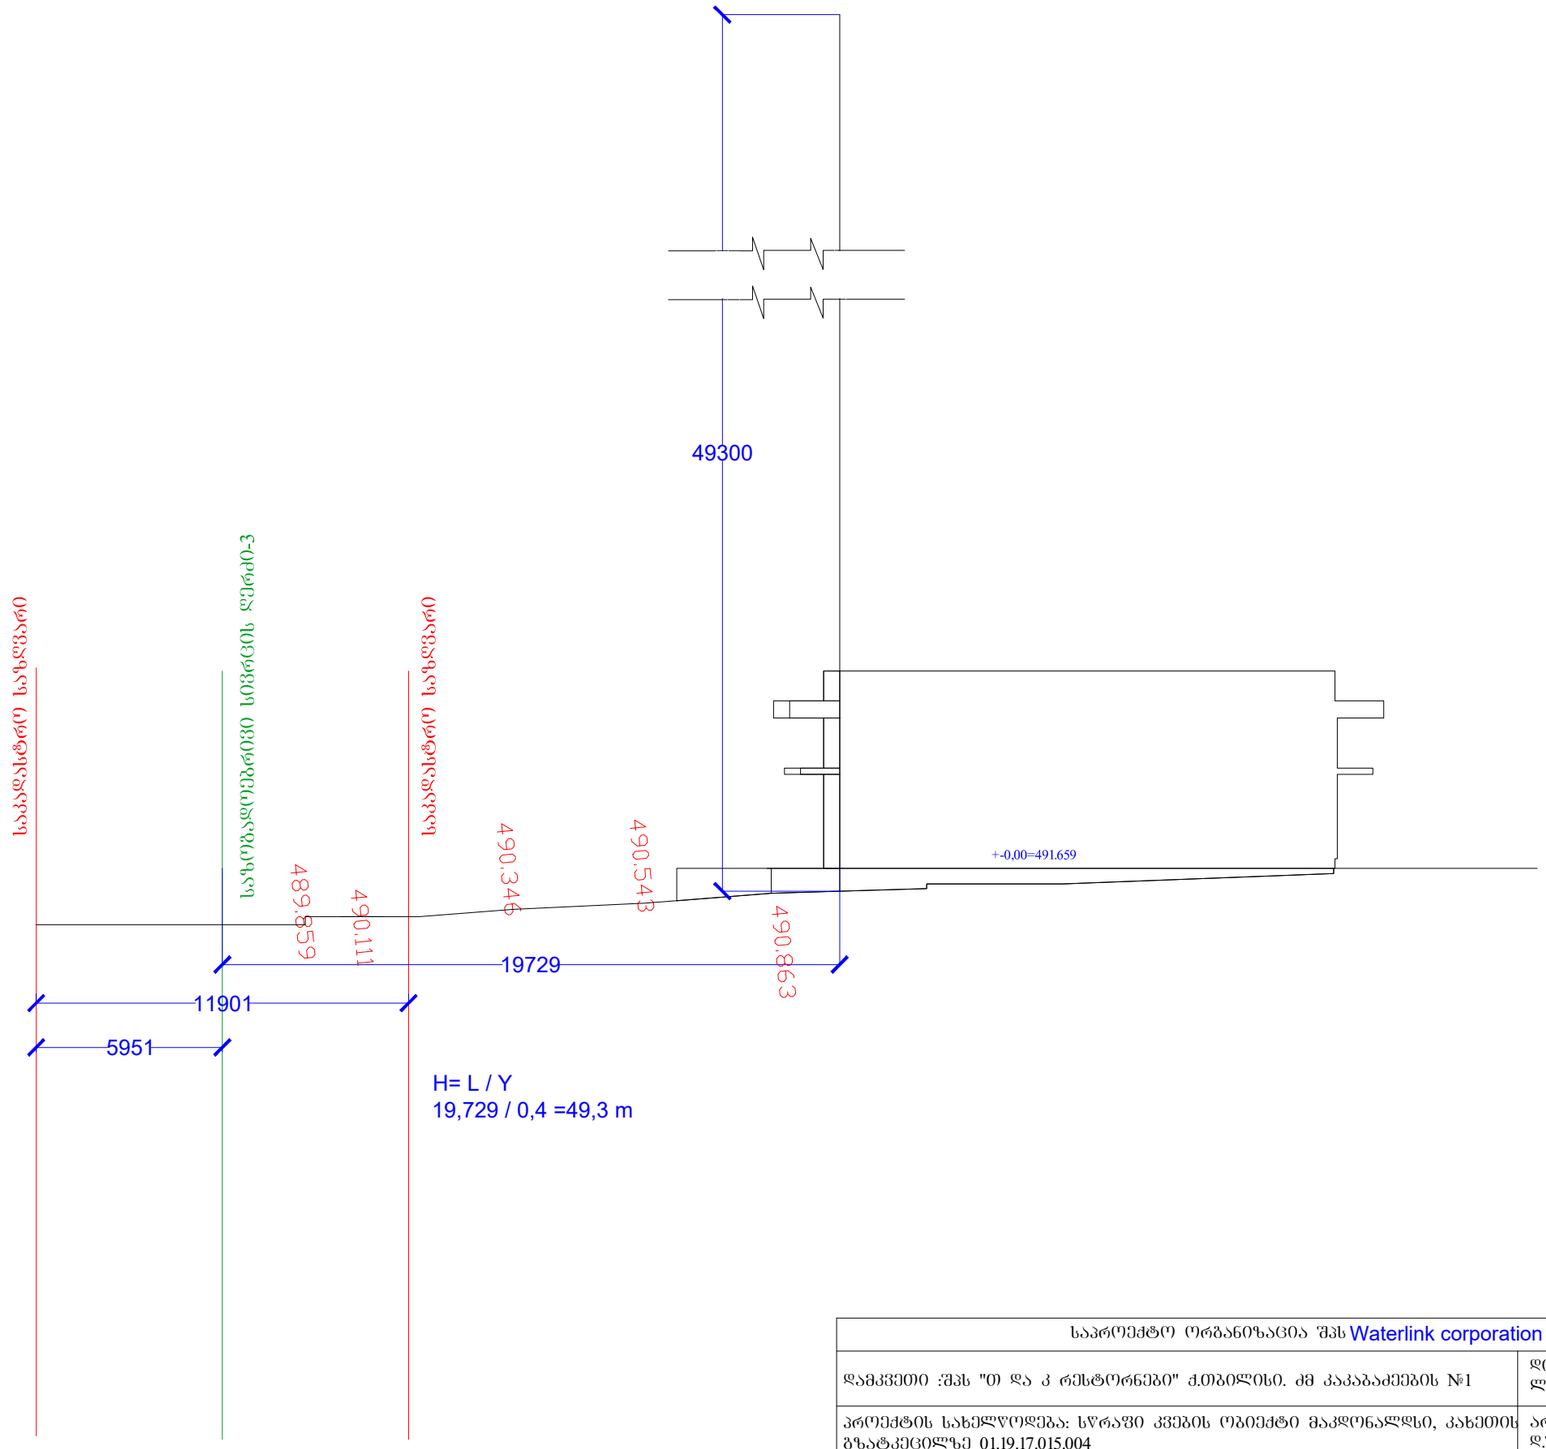

საპროექტო ორგანიზაცია შპს Waterlink corporation ltd	
დამკვეთი :შპს "თ და კ რესტორნები" ქ.თბილისი. ძმ კაკაბაძეების №1	დირექტორი ლ.შაბურიშვილი
პროექტის სახელწოდება: სწრაფი კვების ობიექტი მაკდონალდსი, კახეთის გზატკეცილზე 01.19.17.015.004	არქიტექტორი დ.შაბურიშვილი
სტადია: პროექტი ფორმატი: -3	

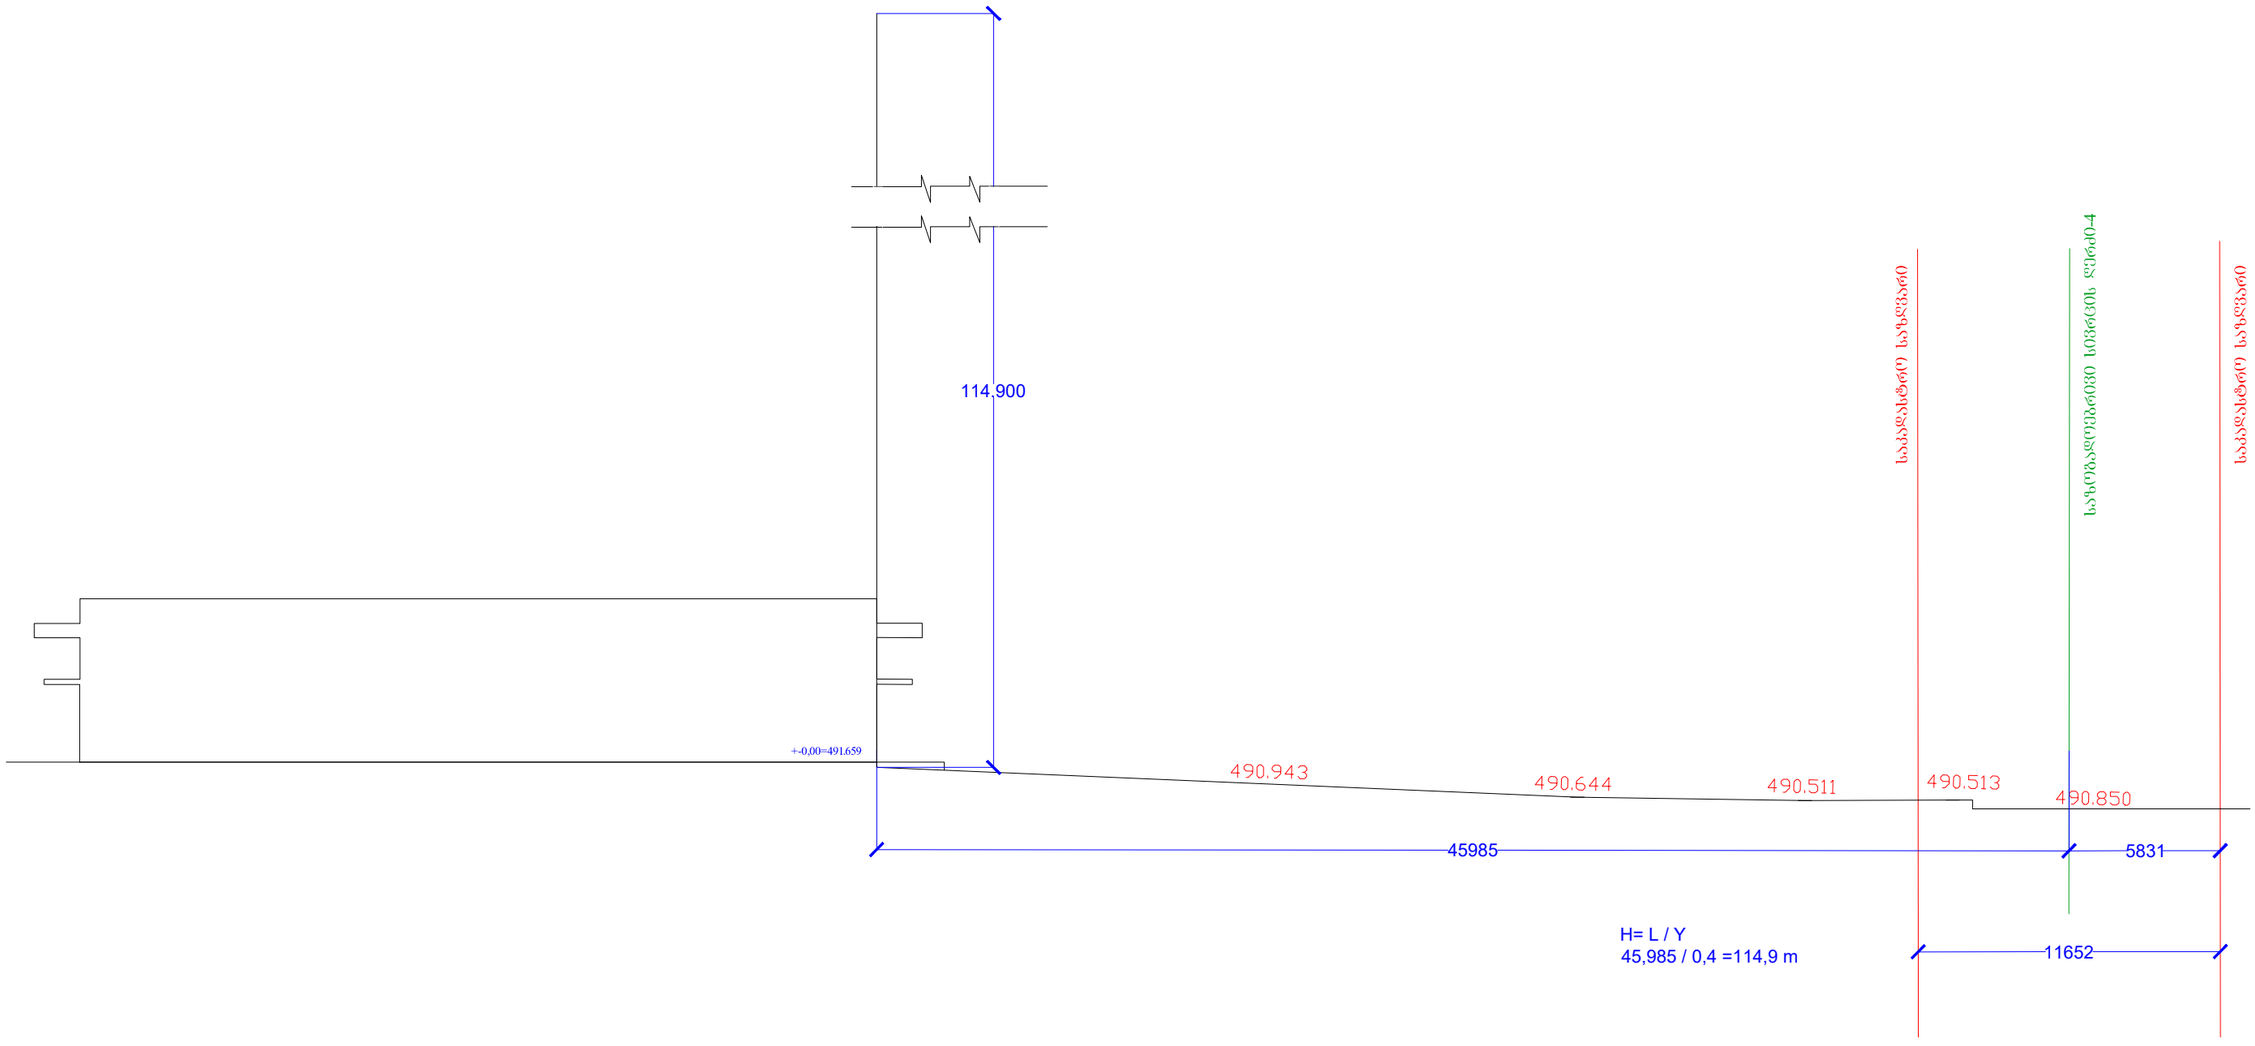

საპროექტო ორგანიზაცია შპს Waterlink corporation ltd	
დამკვეთი :შპს "თ და კ რესტორნები" ქ.თბილისი. ძმ კაკაბაძეების №1	დირექტორი ლ.შაბურიშვილი
პროექტის სახელწოდება: სწრაფი კვების ობიექტი მაკდონალდსი, კახეთის გზატკეცილზე 01.19.17.015.004	არქიტექტორი დ.შაბურიშვილი
სტადია: პროექტი ფორმატი: -3	