

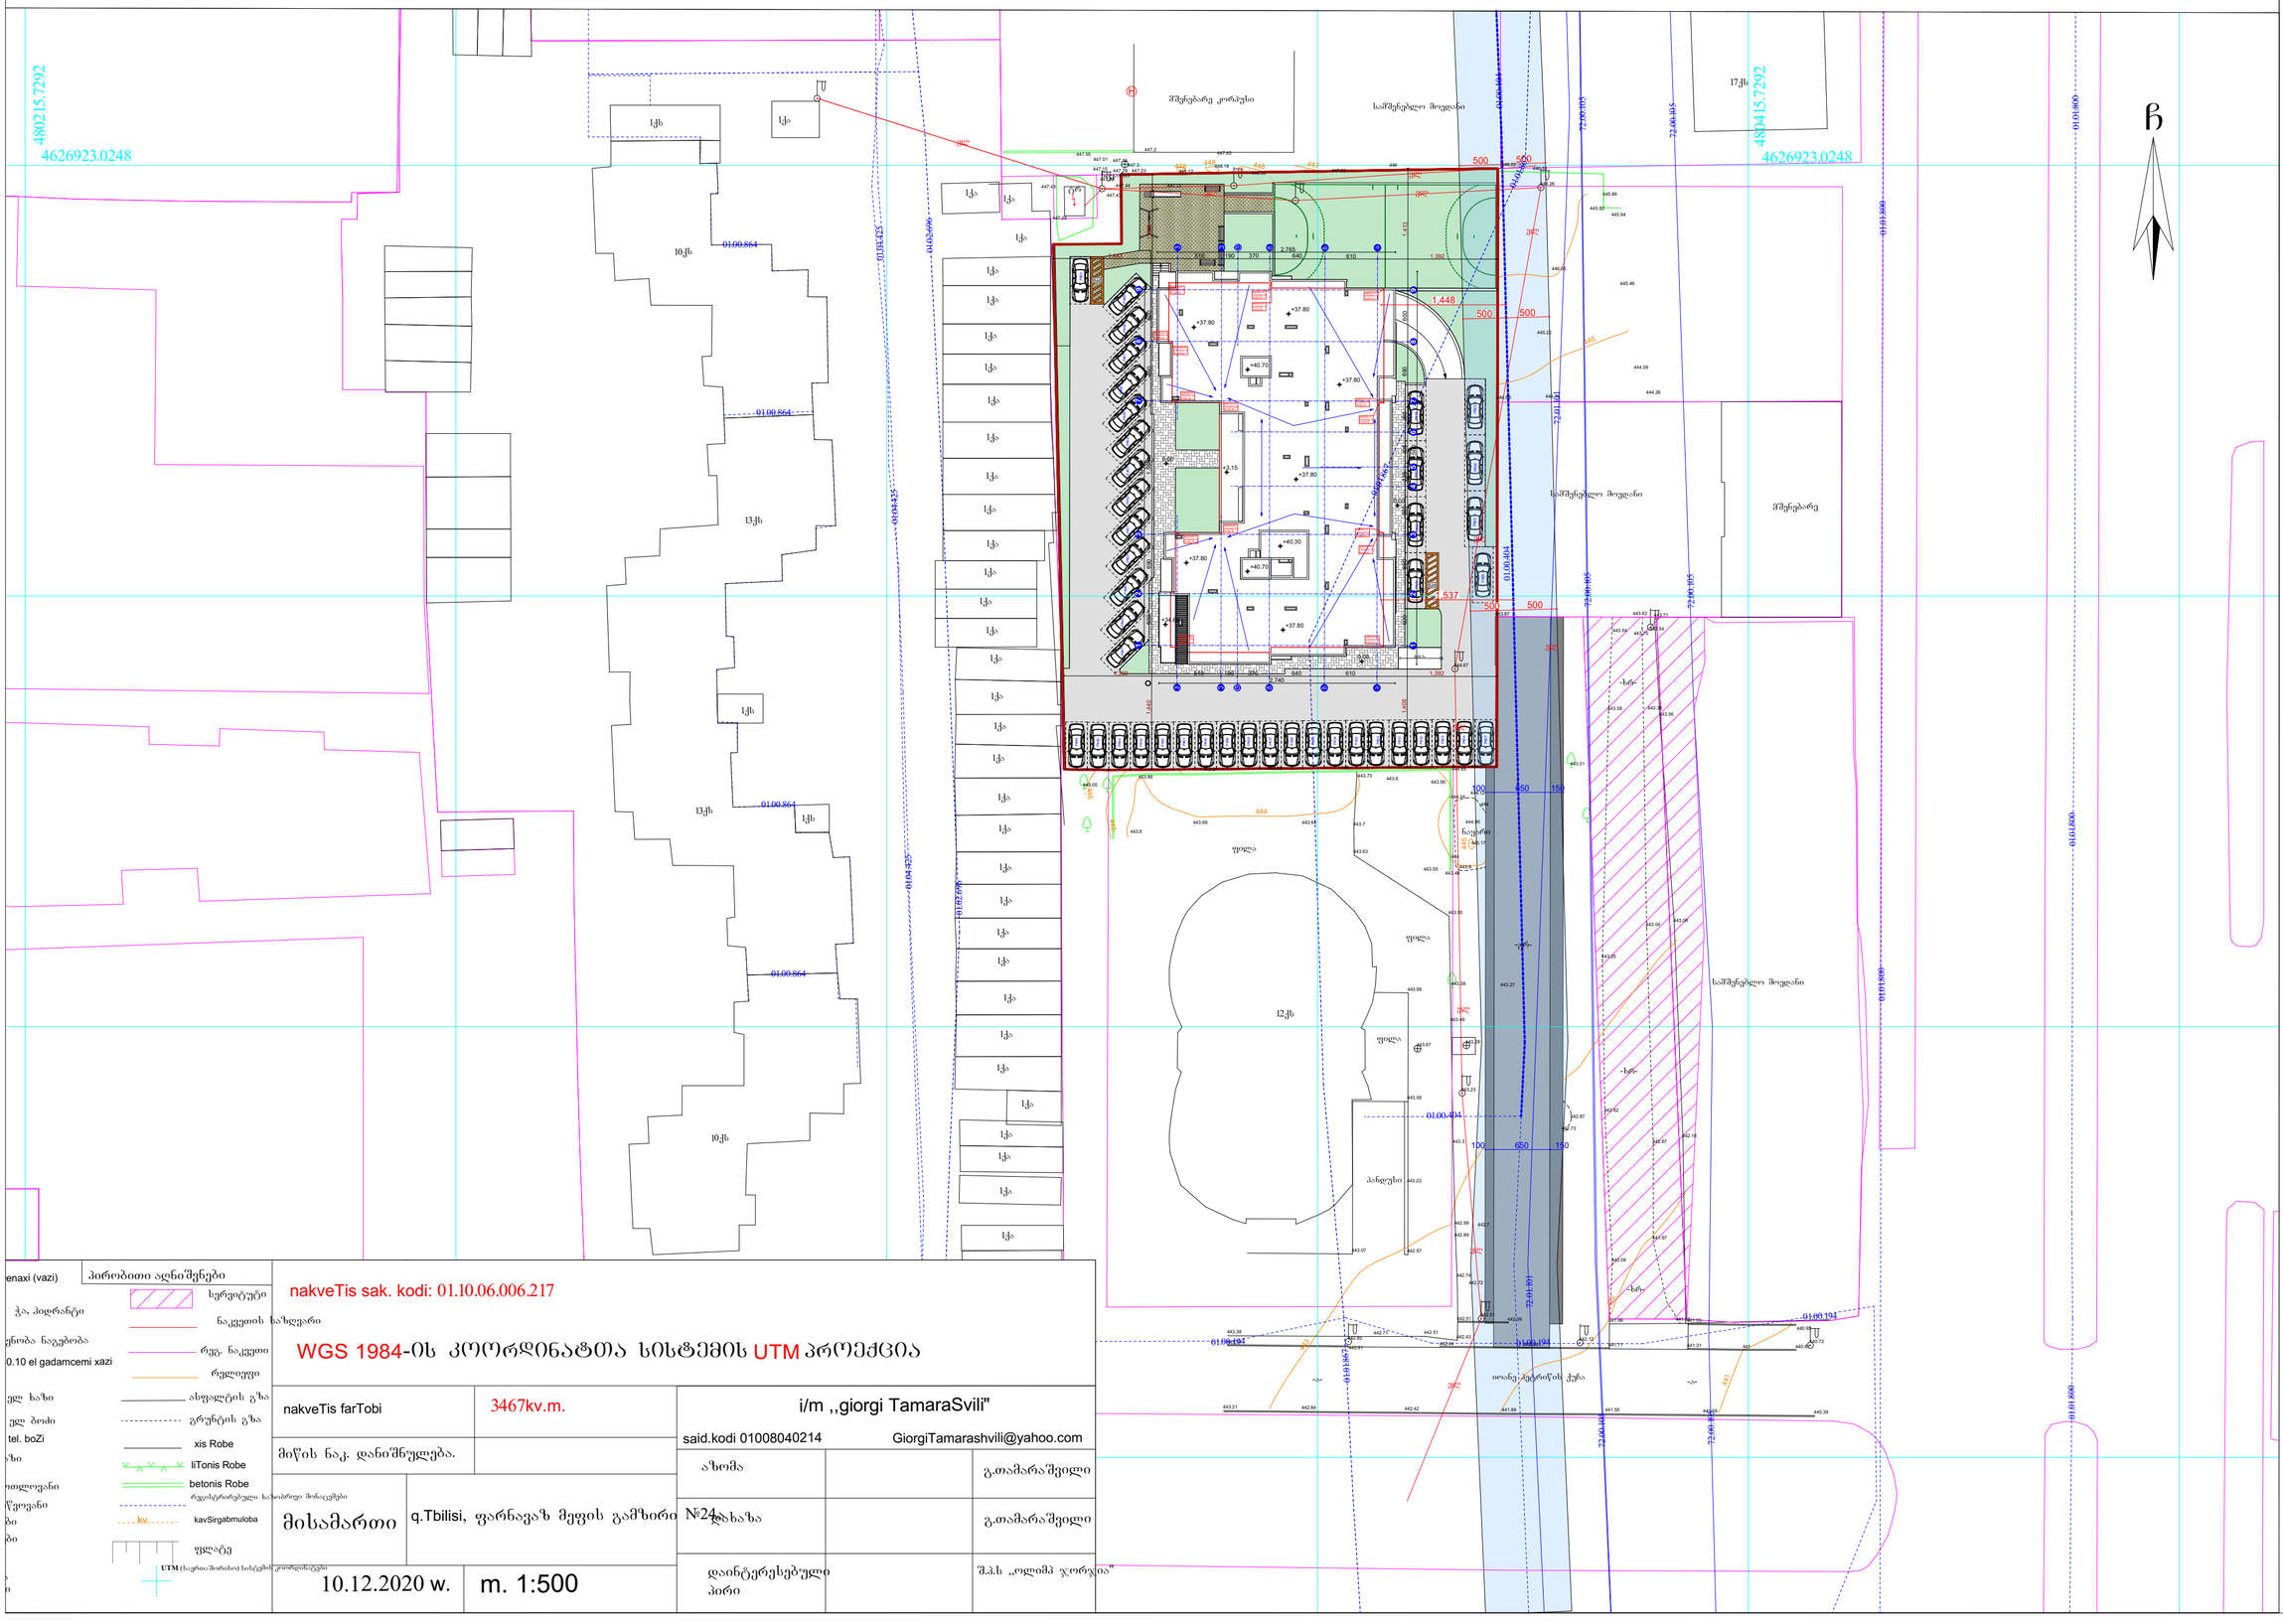




ტოპო გეგმა


4626923.0248
4626923.0248
მშენებარე კორპუსი
საკმშენებლო მოედანი
მშენებარე
საკმშენებლო მოედანი
საკმშენებლო მოედანი
ქუჩა
ქუჩა
ქუჩა