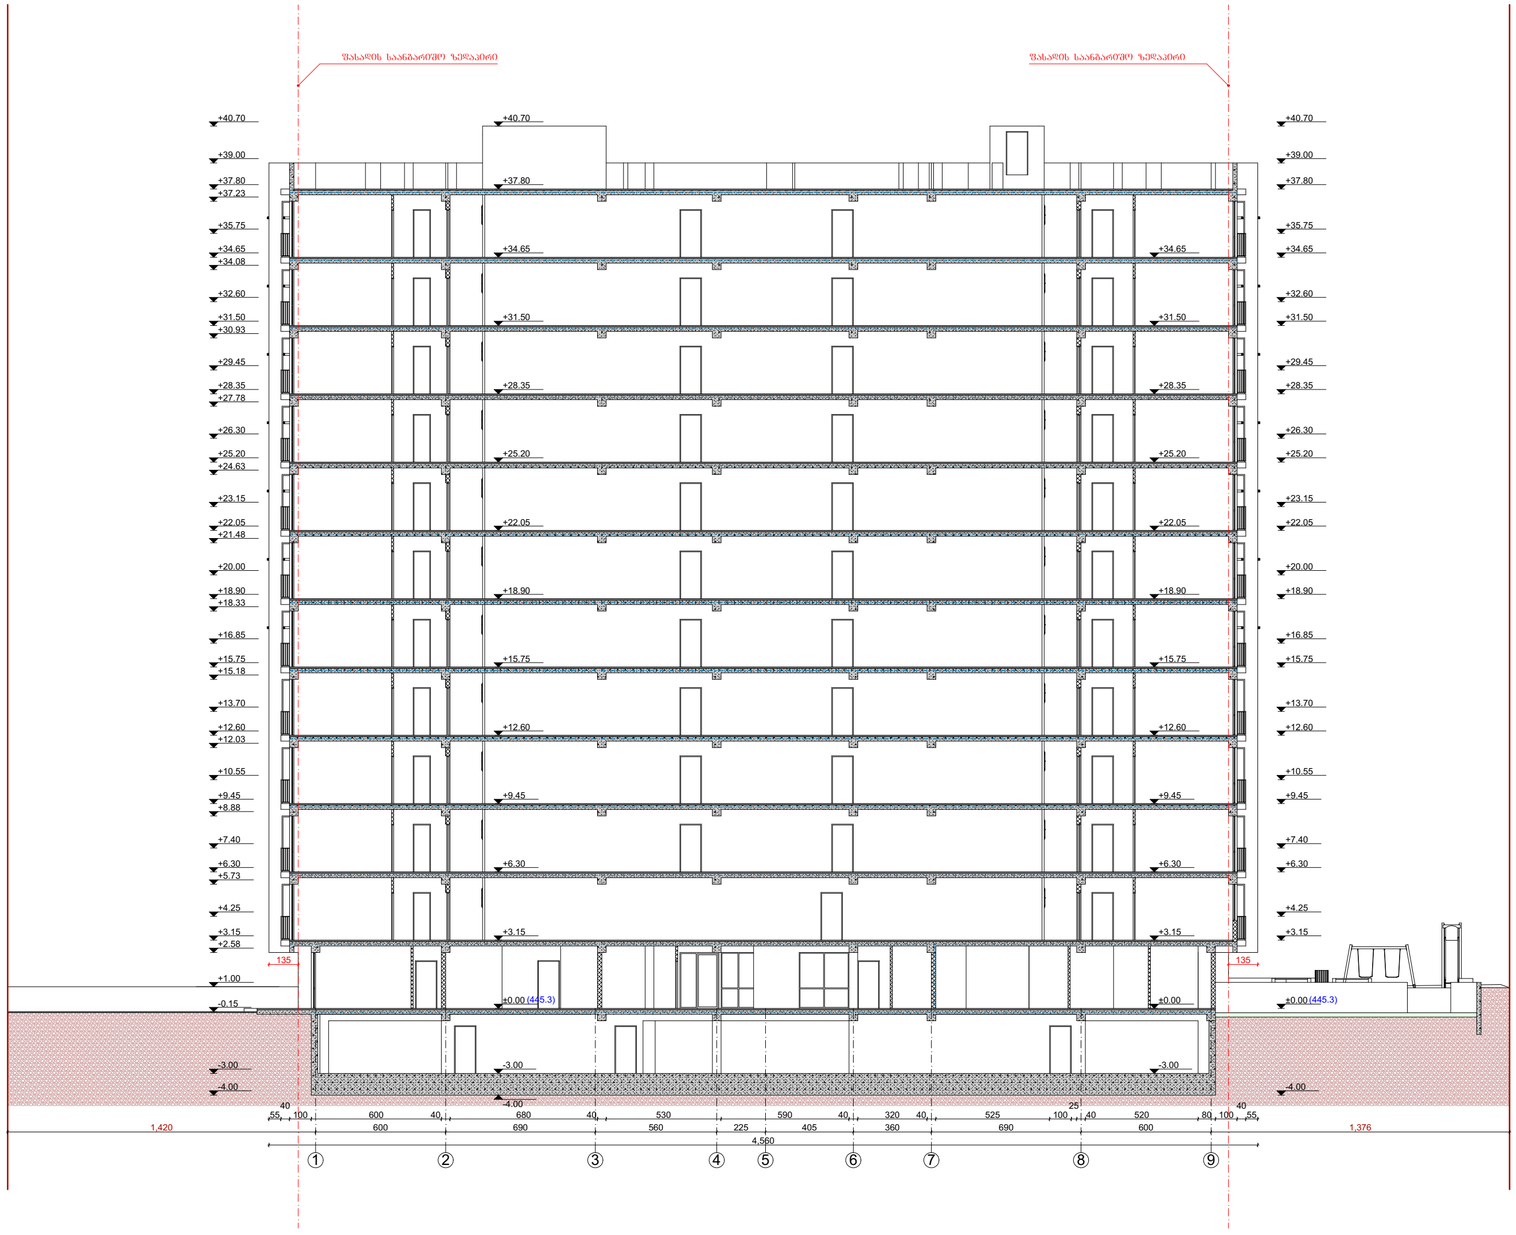


ნახაზის დასახელება

ჭრილი 1 - 1
მ. 1:200

შენიშვნა:

სქემატური ჭრილი

დამკვეთი:

შპს "ოლიმპ ჯორჯია"
ს/კ: 405307494

ობიექტის დასახელება:

მრავალბინიანი საცხოვრებელი სახლი

ობიექტის მისამართი:

ქ. ბათუმის, ფარნავაზ მეფის გამზირი №24ა
(ს.კ/კოდი: №01.10.06.006.217)

დამპროექტებელი:


შპს "ST.ART" ს/კ 400022104
საქართველო, ქ. ბათუმის, აკ. წერეთლის ბაღი, №115ა

თანამდებობა	ხელმოწერა	სახელობითი
დირექტორი		ა. ბერიაძე
პრ. ავტორი		ა. ბერიაძე
პრ. ავტორი		მ. ქაჯაია
შემოწმება		მ. ქაჯაია

საავტორო უფლება შპს "ST.ART"

ფორმატი: A2

ქ. ბათუმი 2021 წ

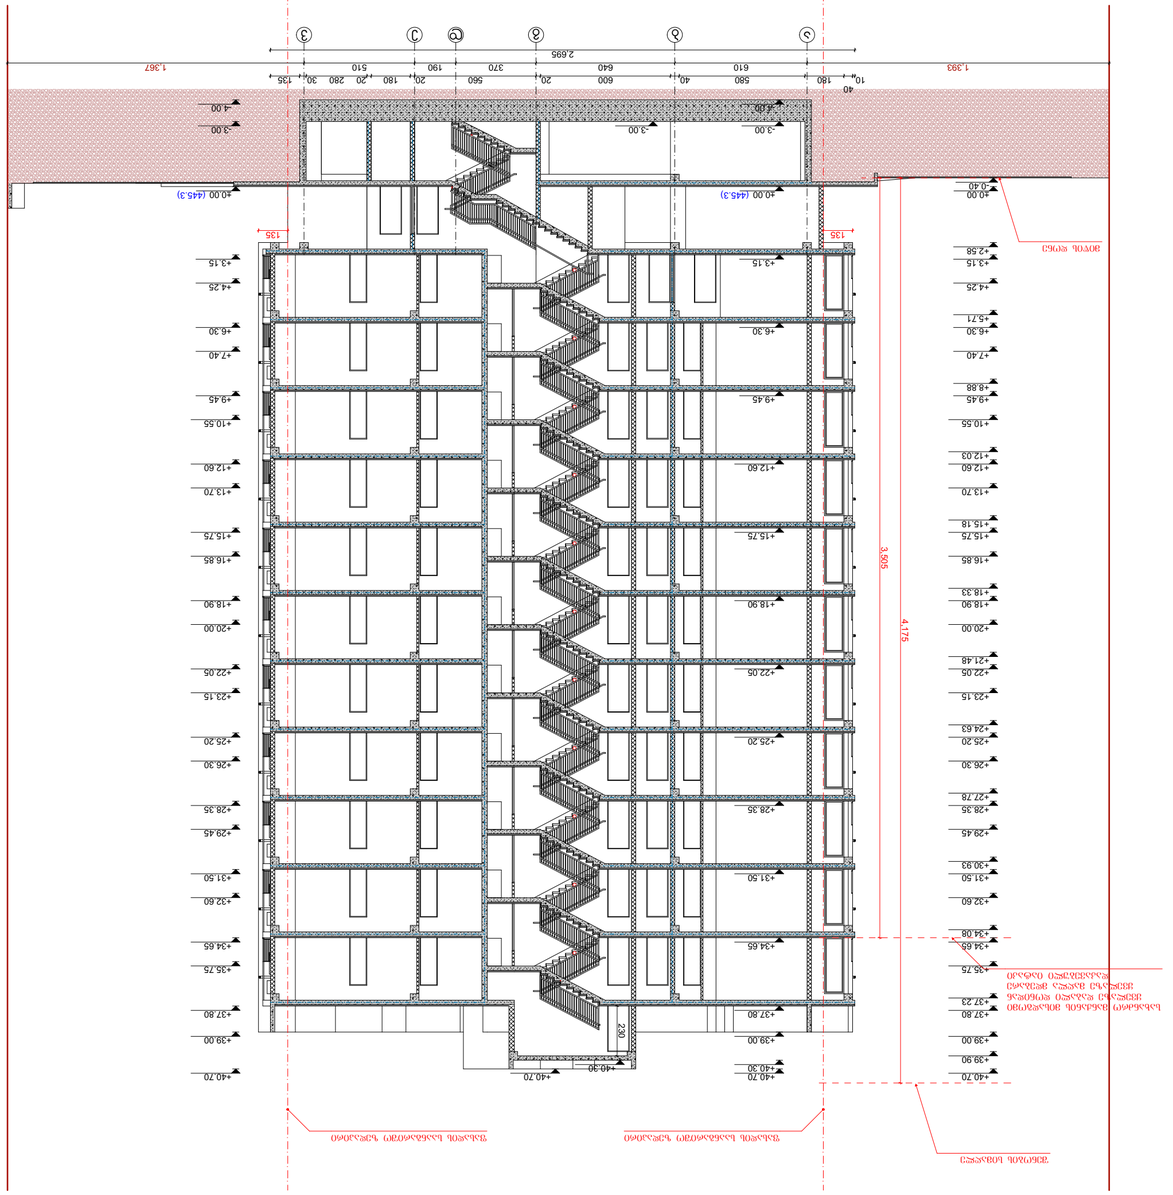


















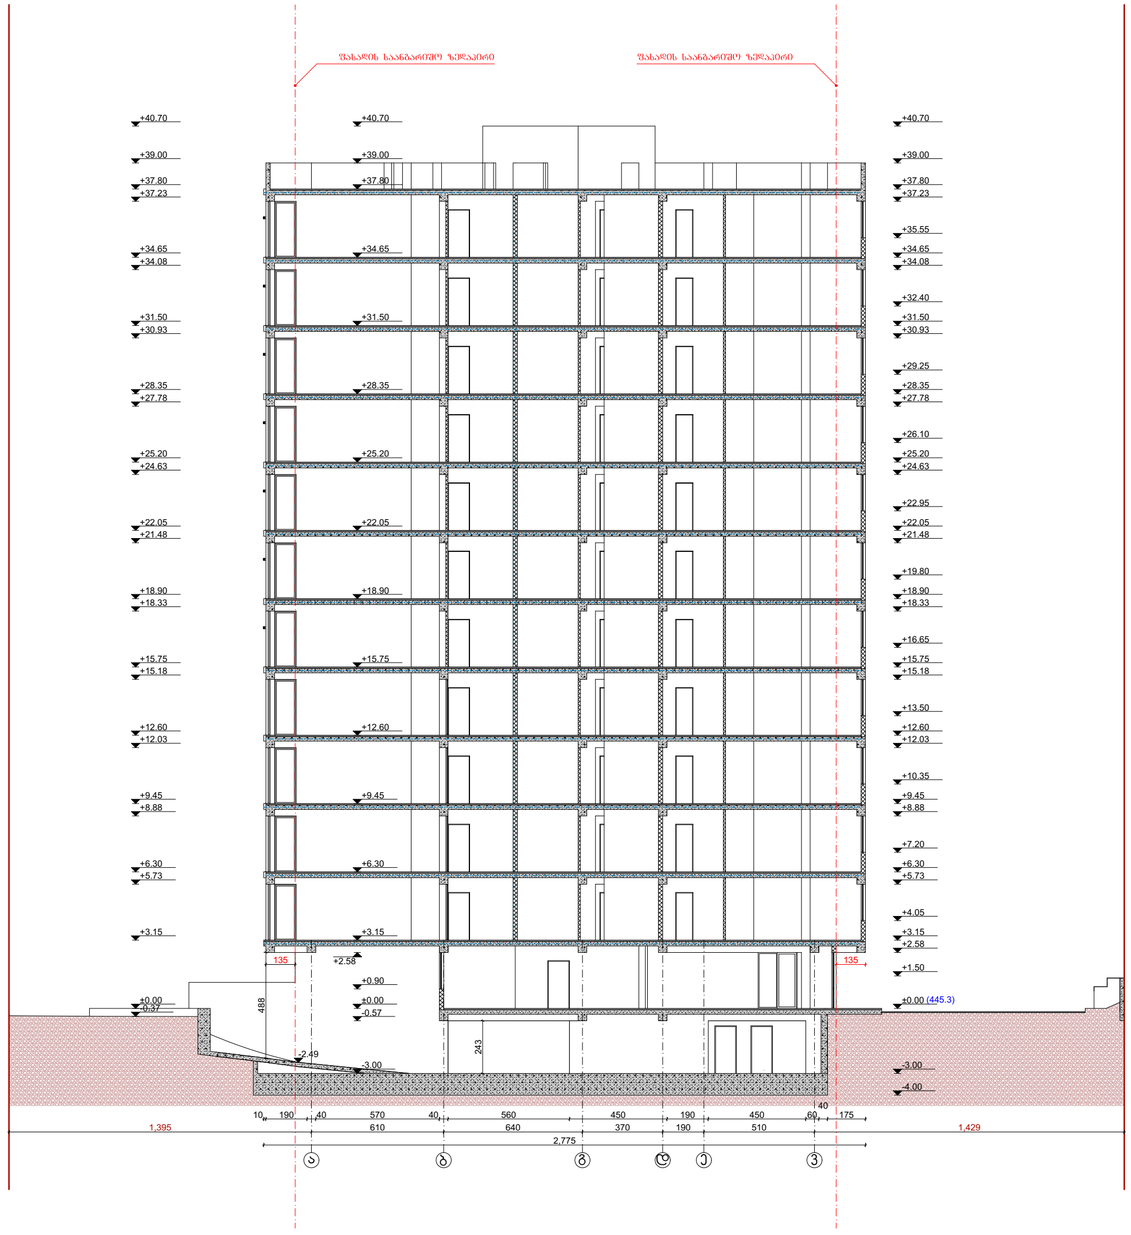

ნახაზის დასახელება

ჭრილი 3 - 3
მ. 1:200

შენიშვნა:

სქემატური პრილი

დამკვეთი:

შპს "ოლიმპ ჯორჯია"
ს/კ: 405307494

ობიექტის დასახელება:

მრავალბინიანი საცხოვრებელი სახლი

ობიექტის მისამართი:

ქ. ბათუმის, შარვაშის მეფის გამზირი №24ა
(ს.კ/კოდი: №01.10.06.006.217)

დამპროექტებელი:

შპს "ST.ART" ს/კ: 400022104
საქართველო, ქ. ბათუმის, აკ. წერეთლის ქუჩა, №115ა

თანამდებობა	ხელმოწერა	სახელი/გვარი
ხელმძღვანელი		ა. ბერიაძე
პრ. ავტორი		ა. ბერიაძე
პრ. ავტორი		მ. ქაჯაია
შემოწმება		მ. ქაჯაია

საავტორო უფლება შპს "ST.ART"

ფორმატი: A2

ქ. ბათუმი 2021 წ