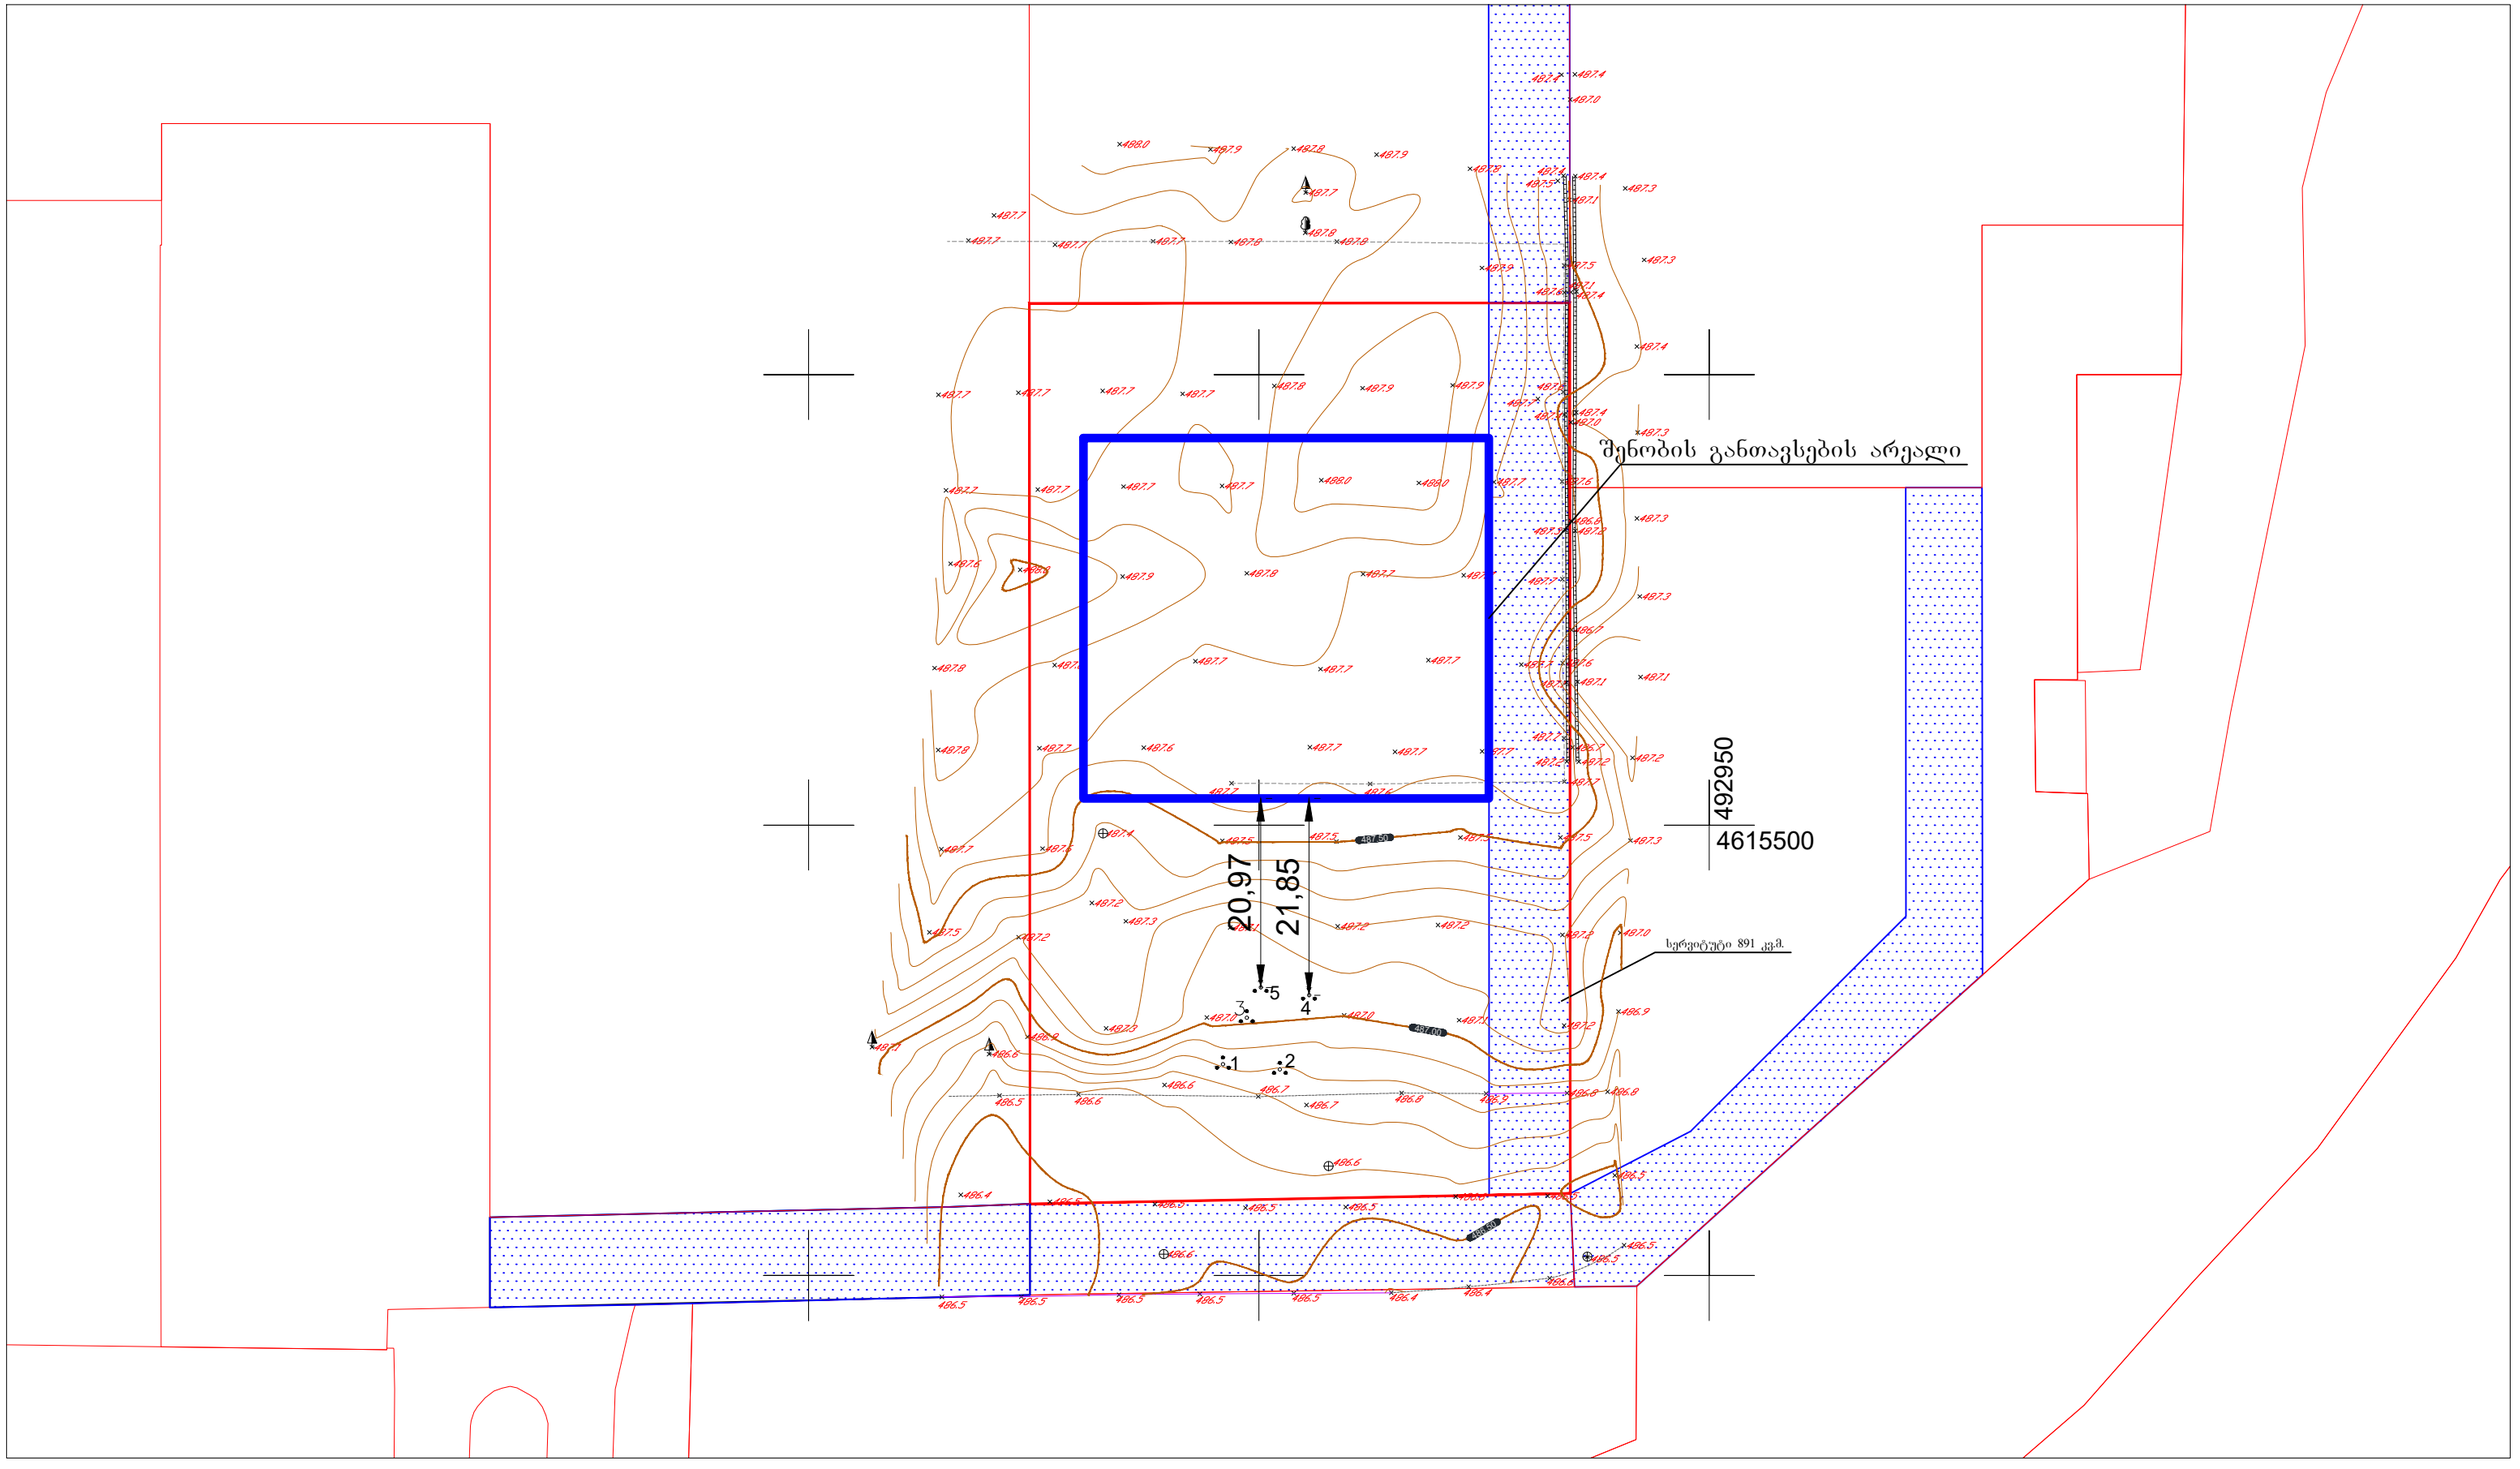

შენობის განთავსების არეალი
492950
4615500
20,97
21,85
სერვიტუტი 891 კვ.მ.
1
2
3
4
5