

ნახაზის დასახელება

ფასადი "1" - "9" ღერძებს შორის მ. 1:200

შენიშვნა:

სქემატური პრინციპი

დამკვეთი:

შპს "ოლიმპ ჯორჯია"
ს/კ: 405307494

ობიექტის დასახელება:

მრავალგვიანი საცხოვრებელი სახლი

ობიექტის მისამართი:

(სამ/კოდი: №01.10.06.006.217)

დამგეგმარებელი:

შპს "ST.ART" ს/კ: 400022104

თანამდებობა	ხელმოწერა	სახელი/გვარი
დირექტორი		ა. ბერიაძე
არქიტექტორი		ა. ბერიაძე
არქიტექტორი		მ. ქაჯანაძე
შემოწმება		მ. ქაჯანაძე

საავტორო უფლება: შპს "ST.ART"

ფორმატი: A2


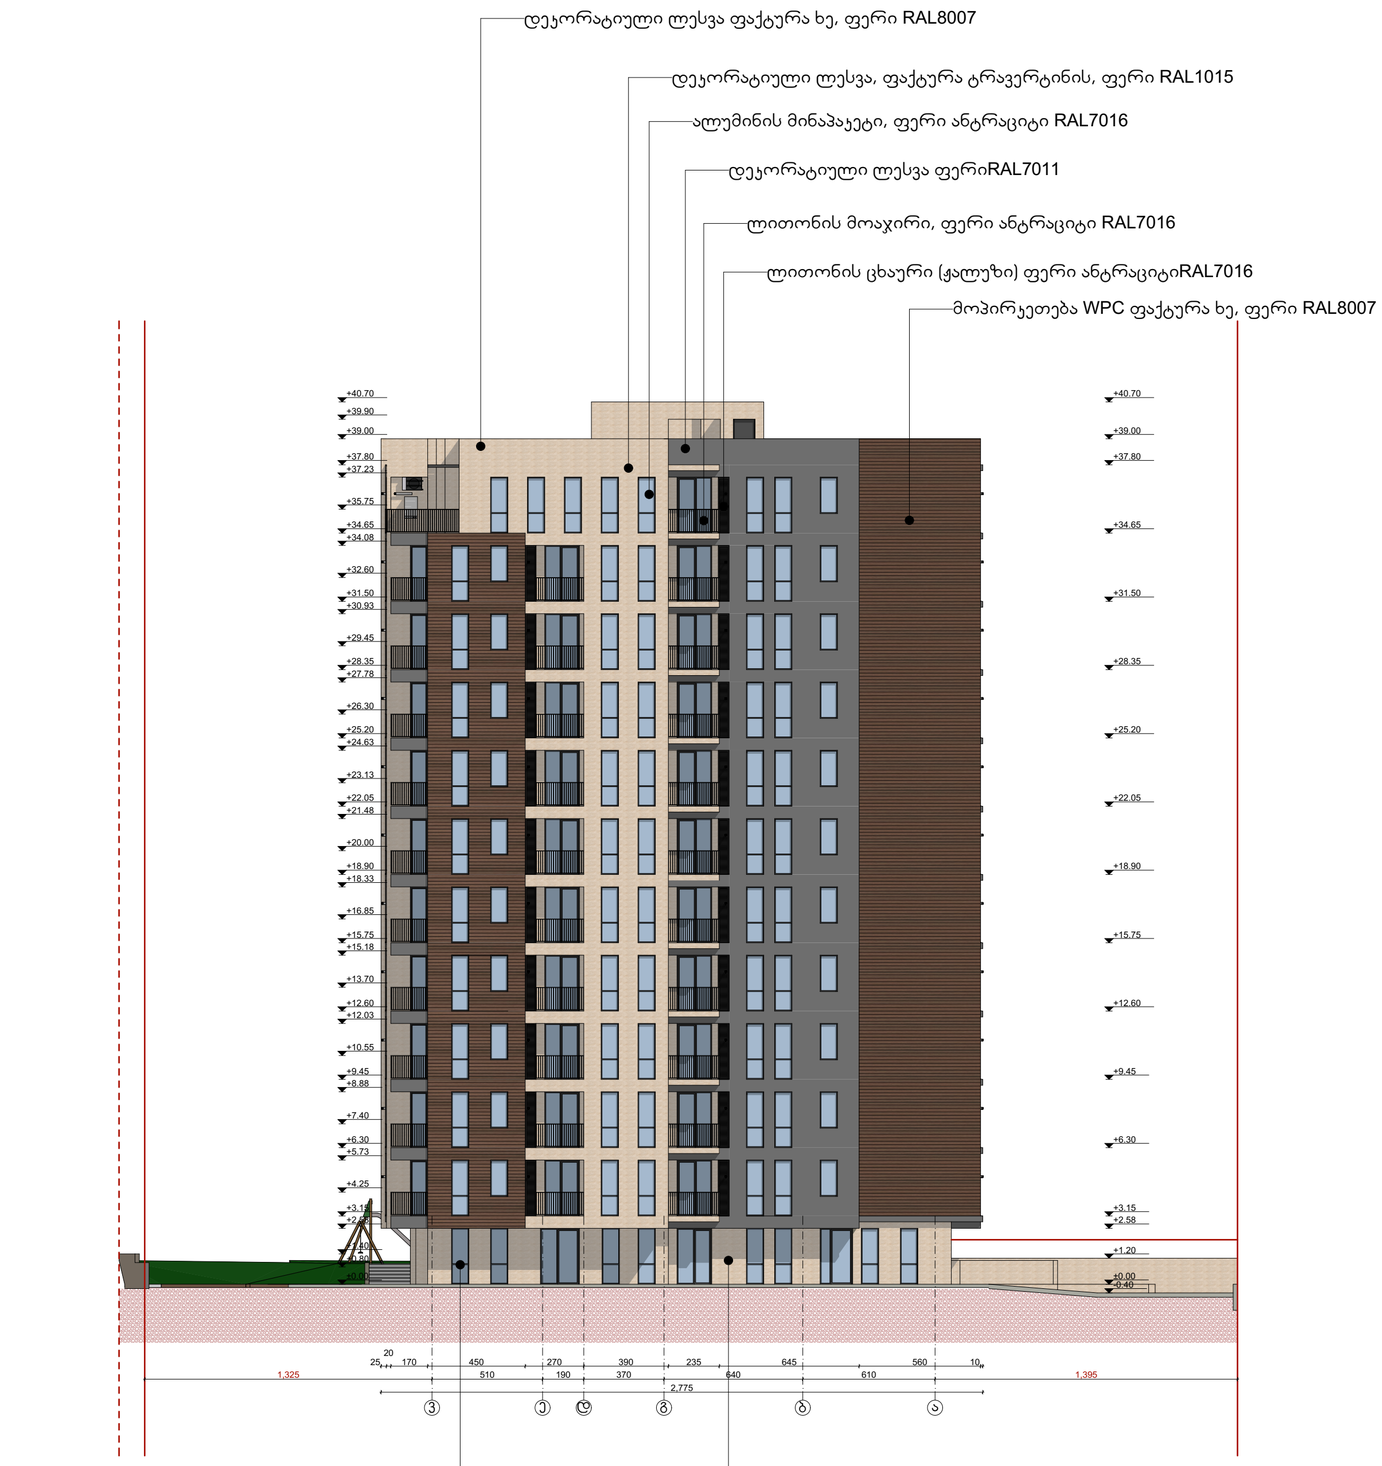

ნახაზის დასახელება

ფასადი "ვ" - "ა"
ღერძებს შორის
მ. 1:200

შენიშვნა:

სქემატური პროექტი

დამკვეთი:

შპს "ოლიმპ ჯორჯია"
ს/კ: 405307494

ობიექტის დასახელება:

მრავალბინიანი
საცხოვრებელი
სახლი

ობიექტის მისამართი:

გამზირი №24ა
(ს.კ/კოდი: №01.10.06.006.217)

დამპროექტირებელი:

ST.ART
EASY ART ARRCHITECTS

შპს "ST.ART" ს/კ: 400022104
აკ. წერეთლის გამზ. №115ა

თანამდებობა	ხელმოწერა	სახელი/გვარი
მთავარმხრ.		ა. ბერიაძე
პრ. ავტორი		ა. ბერიაძე
პრ. ავტორი		ბ. ქაჯანაძე
შემოწმება		ბ. ქაჯანაძე

საავტორო უფლება შპს "ST.ART"

ფორმატი: A2


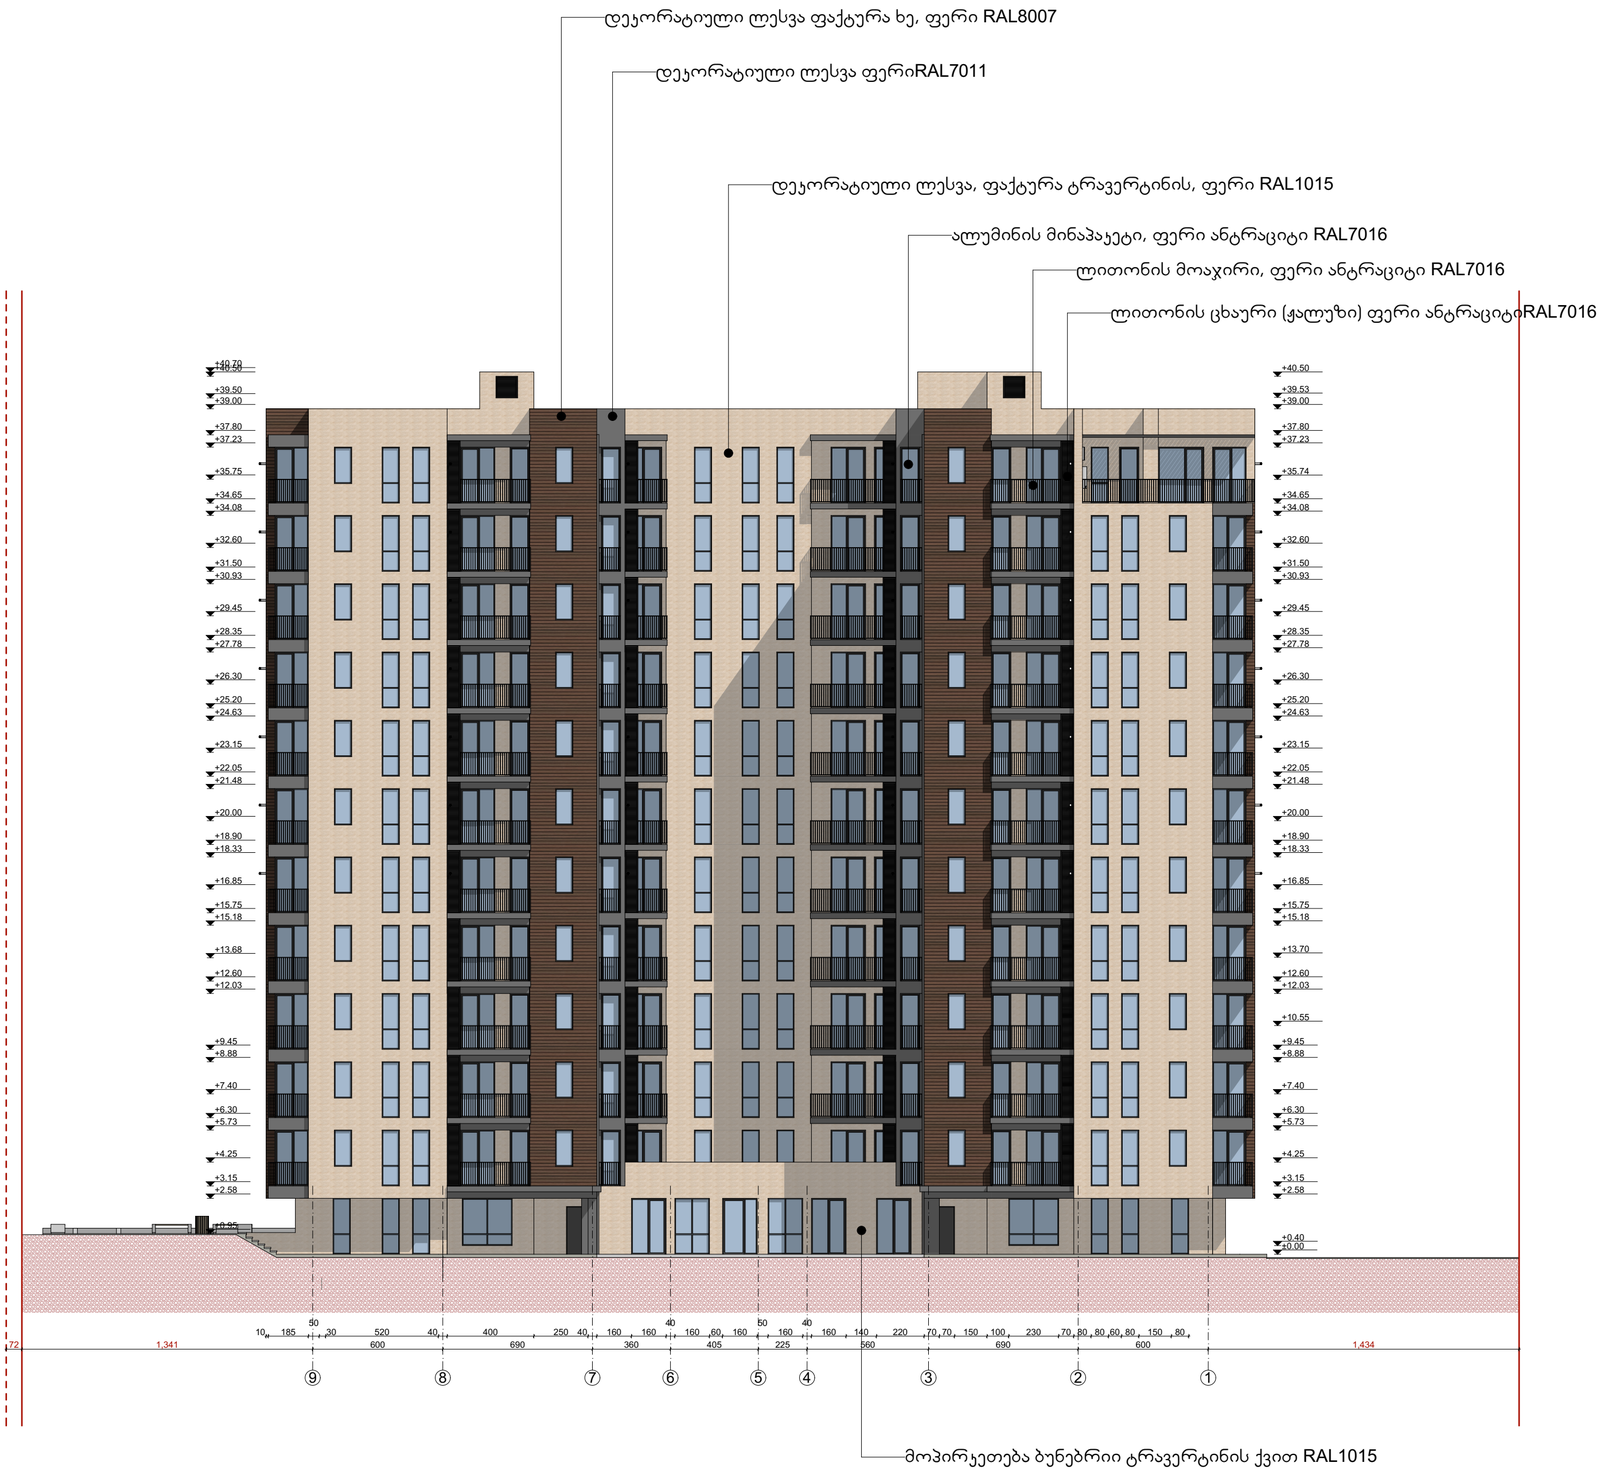

ნახაზის დასახელება

ფასადი "9" - "1"
ღერძებს შორის
მ. 1:200

შენიშვნა:

სქემატური პრილი

დამკვეთი:

შ.პ.ს "ოლიმპ ჯორჯია"
ს/კ: 405307494

ობიექტის დასახელება:

მრავალგინიანი
საცხოვრებელი
სახლი

ობიექტის მისამართი:

გამზირი №24ა
(ს.კ/კოდი: №01.10.06.006.217)

დამპროექტირებელი:

შ.პ.ს "ST.ART" ს/კ: 400022104

მენეჯერი		ა. ბერიაძე
არქიტექტორი		ა. ბერიაძე
არქიტექტორი		მ. ქაჯანაძე
შემოწმება		მ. ქაჯანაძე

საავტორო უფლება შ.პ.ს "ST.ART"

ფორმატი: A2


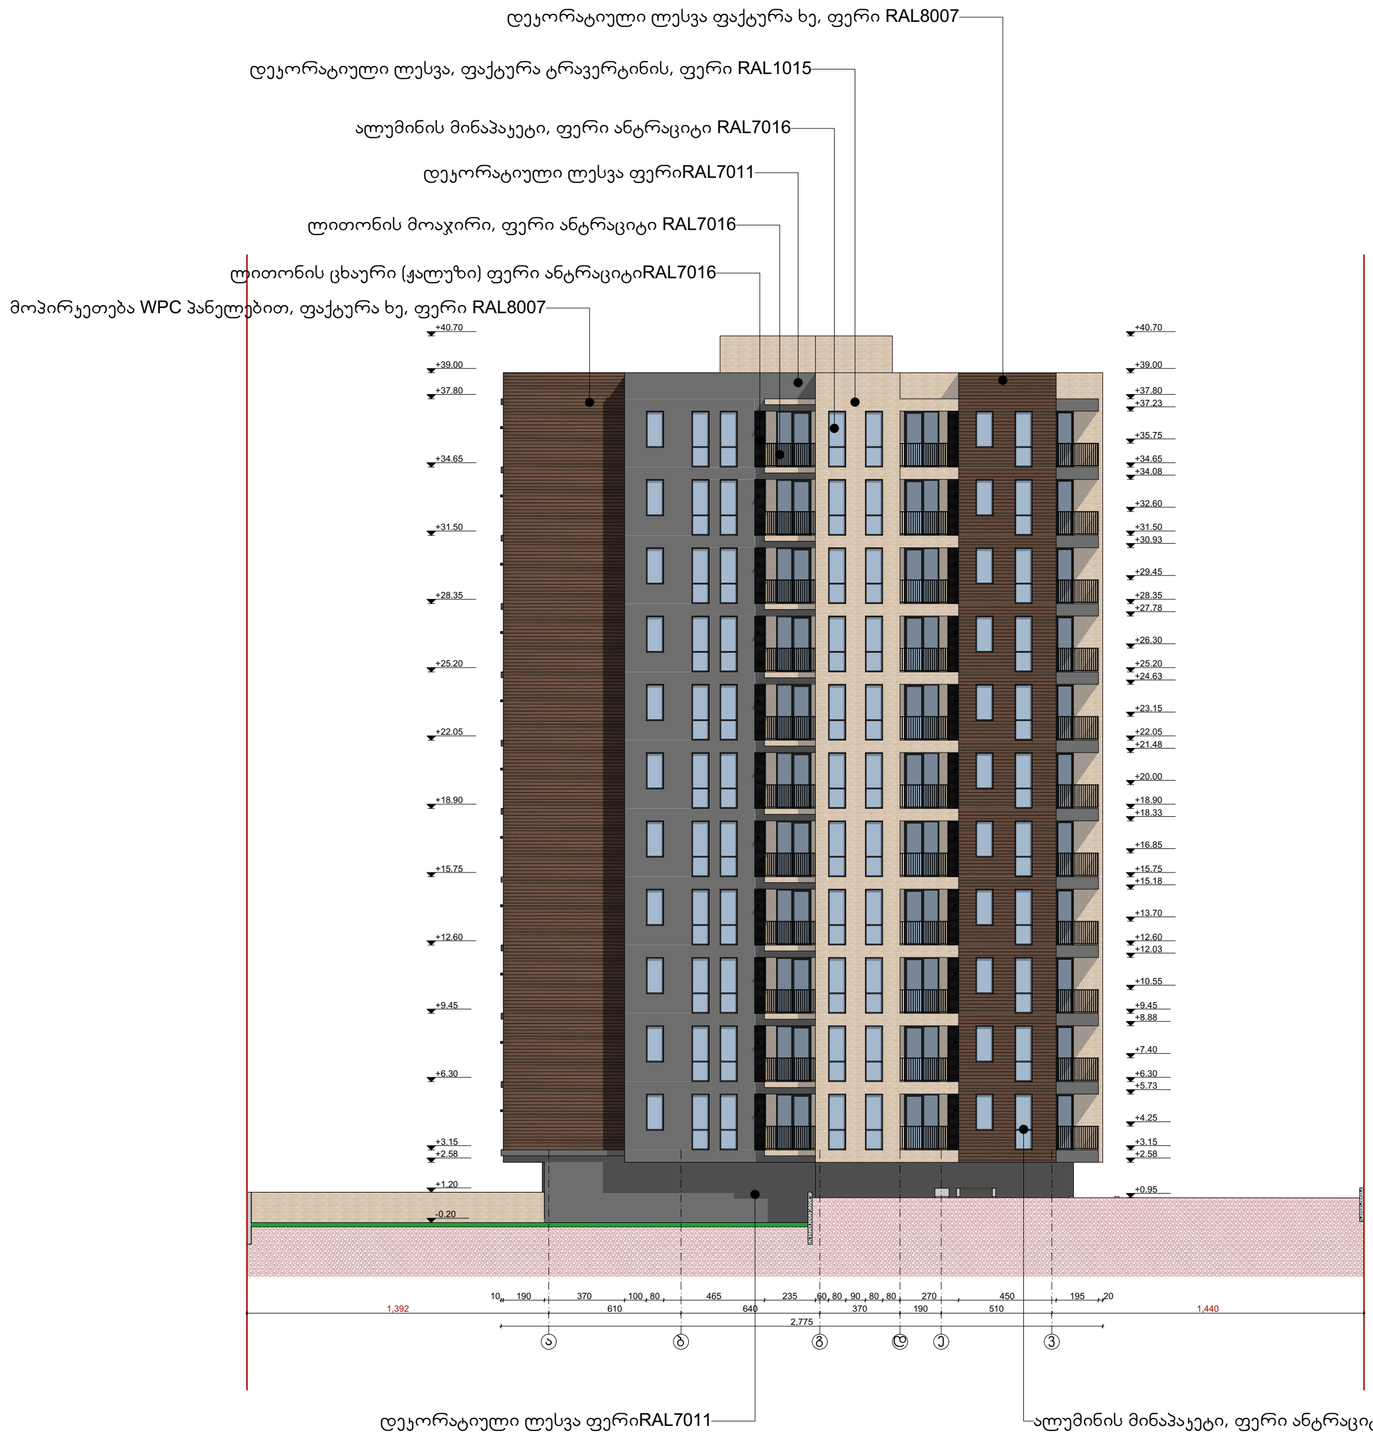

ნახაზის დასახელება

ფასადი "ა" - "ვ"
ღერძებს შორის
მ. 1:200

შენიშვნა:

სქემატური პროექტი

დამკვეთი:

შპს "ოლიმპ ჯორჯია"
ს/კ: 405307494

ობიექტის დასახელება:

მრავალბინიანი
საცხოვრებელი
სახლი

ობიექტის მისამართი:

გამზირი №24ა
(სად/კოდი: №01.10.06.006.217)

დამგეგმარებელი:



შპს "ST.ART" ს/კ: 400022104
აკ. წერეთლის გამზ. №115ა

თანამდებობა	ხელმოწერა	სახელი/გვარი
მთავარმთავ.		ა. ბერიაძე
არქიტექტორი		ა. ბერიაძე
კონსტრუქტორი		ბ. ქაჯანაძე
შესამოწმა		ბ. ქაჯანაძე

საავტორო უფლება შპს "ST.ART"

ფორმატი: A2


საქრდენი კედლის ბეგმა მ. 1:150

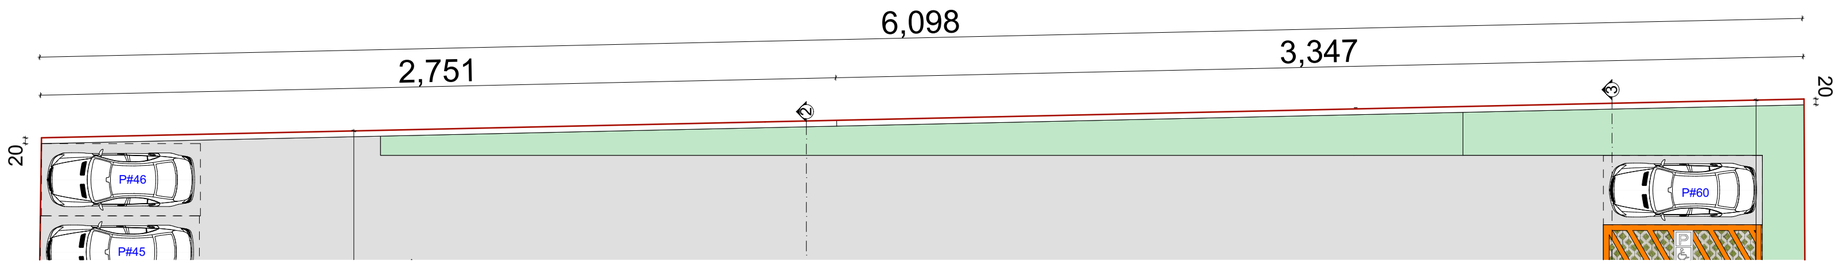

საქრდენი კედლის განშლა მ. 1:150

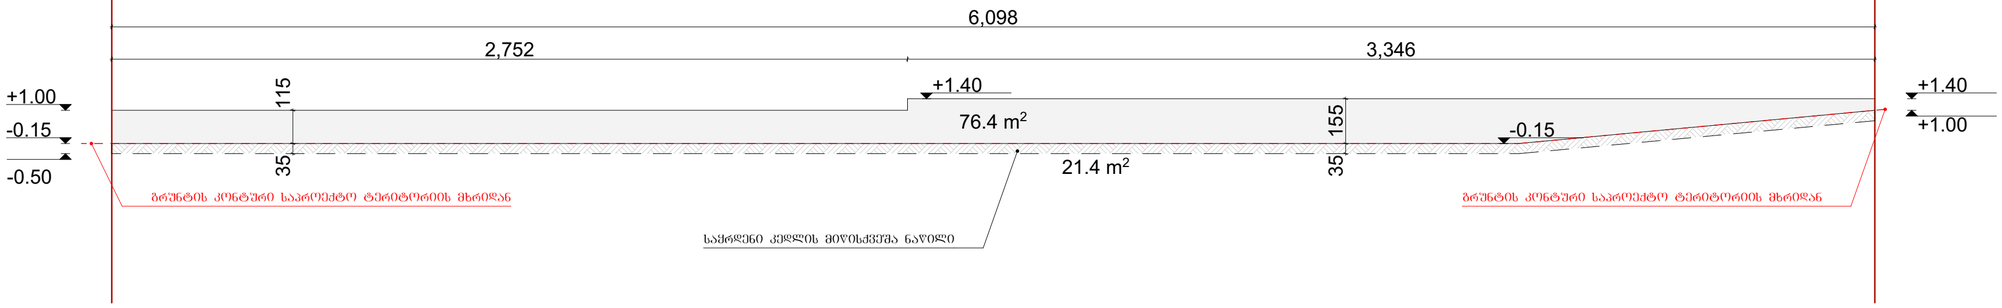

საქრდენი კედლის მოცულობა (76.4+21.4).0.2=19.56 მ³

საქრდენი კედლის სიმაღლე 1.15 მ. 1.55 მ.

საქრდენი კედლის ჩაღრმავება 0.35 მ.

საქრდენი კედლი განეკუთვნება I კლასს

ნახაზის დასახელება

შენიშვნა:

სქემატური ჭრილი

დამკვეთი:

შ.პ.ს "ობიმკ ჯორჯია"
ს/კ: 405307494

ობიექტის დასახელება:

მრავალბინიანი საცხოვრებელი სახლი

ობიექტის მისამართი:

ქ. ობილისი, ფარნავაზ მეფის გამზირი N:24ა
(ს.კ/კოდი: N:01.10.06.006.217)

დამპროექტებელი:



შ.პ.ს "ST.ART" ს/კ: 400022104
საქართველო, ქ. ობილისი, აპ. წერეთლის გამზ. N:115ა

თანამდებობა	ხელმოწერა	სახელი/გვარი
მთავარქიტექტორი		ა. ბერიაძე
არქ. ავტორი		ა. ბერიაძე
არქ. ავტორი		ბ. ქაჯანაძე
შესრულება		ბ. ქაჯანაძე

საავტორო უფლება შ.პ.ს "ST.ART"

ფორმატი: A2

ქ. ობილისი 2021 წ