






1
2
3
4
5
6
7
8
9
3.90
8.00
8.00
7.00
7.00
4.90
4.70
7.00
49.30
12.08
3.87
+11.840
+11.60
+11.30
+11.10
+9.26
+8.84
+8.65
+8.20
+7.90
+7.95
+7.85
+7.75
+7.45
+6.50
+4.30
+4.20
+4.00
-0.20
-0.70
-3.10
-4.10
-4.20
-4.40
±0.00
+497.3
+0.10
-0.20
-0.70
-4.10
-4.20
-4.40
+11.60
+11.30
+11.10
+7.45
+7.75
+7.85
+6.50
+4.30
+4.20
+4.00
-0.20
±0.00
+497.3
+0.10
-4.20
-4.40










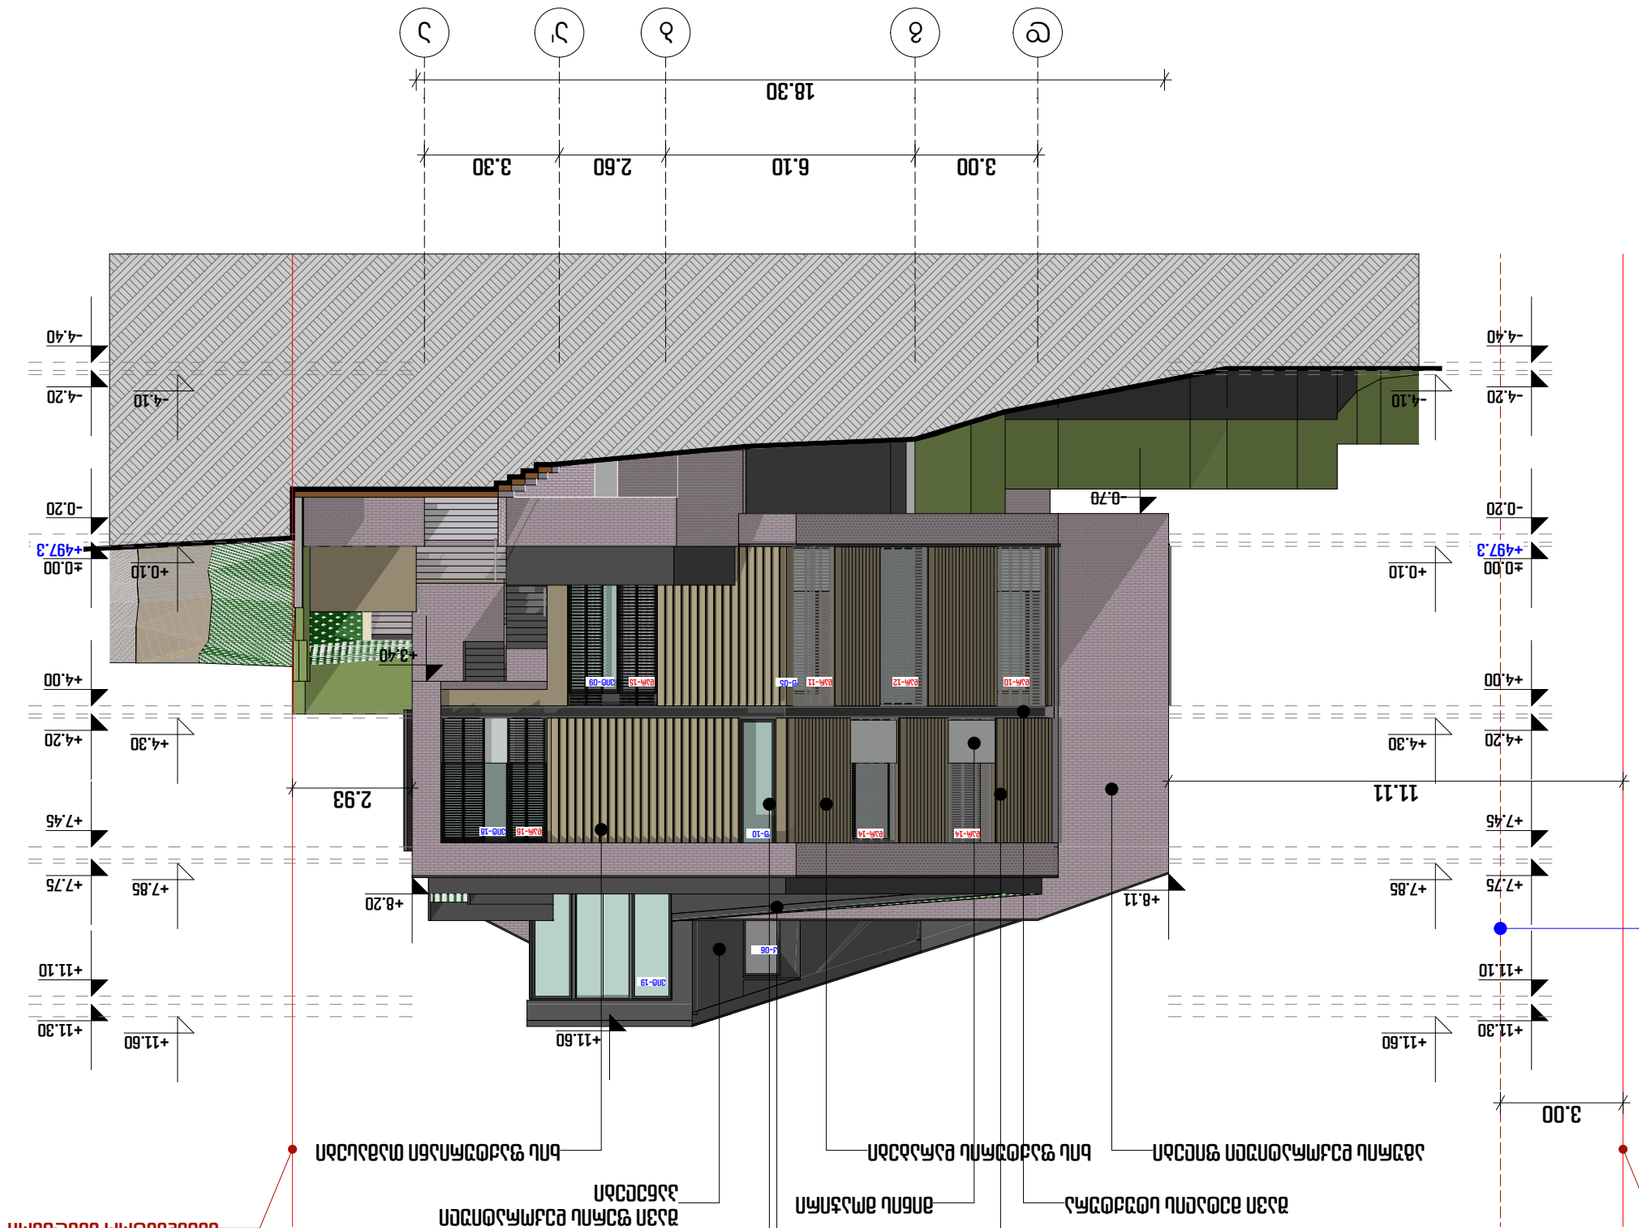
18.30
3.00
6.10
2.60
3.30
11.11
2.93
3.00
+0.00
+0.10
+497.3
-0.20
-0.70
-4.10
-4.20
-4.40
+4.20
+4.30
+4.00
+7.45
+7.75
+7.85
+11.10
+11.30
+11.60
+8.11
+8.20
+3.40
-4.30
-4.10
-0.20
-4.40
+4.20
+4.30
+4.00
+7.45
+7.75
+7.85
+11.10
+11.30
+11.60







## საფასადე სისტემების სპეციფიკაცია

| დასახელება | დარ -01 | დარ -02 | დარ -03 | დარ -04 | დარ -05 | დარ -06 | დარ -07 | დარ -08 |
|---|---|---|---|---|---|---|---|---|
| რაოდენობა | 01 | 01 | 01 | 01 | 01 | 01 | 01 | 01 |
| სიგანეXსიმაღლე | 3200 X 3350 | 4400 X 3350 | 2600 X 3900 | 4400 X 3900 | 4500 X 3900 | 2600 X 3050 | 4700 X 3050 | 4500 X 3050 |
| ჩრილი | 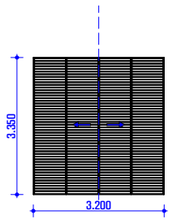 | 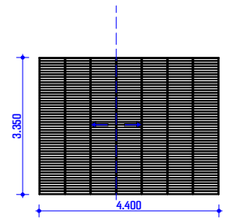 | 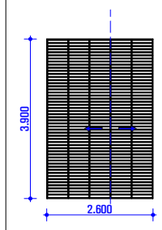 | 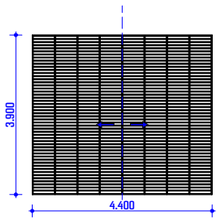 | 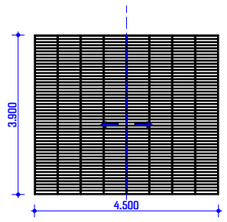 | 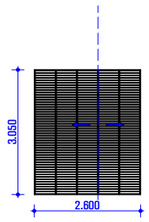 | 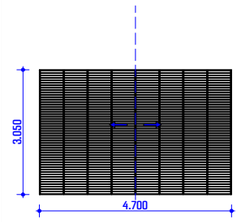 | 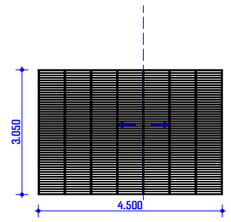 |

## საფასადე სისტემების სპეციფიკაცია

| დასახელება | დარ -09 | დარ -10 | დარ -11 | დარ -12 | დარ -13 | დარ -14 | დარ -15 | დარ -16 |
|---|---|---|---|---|---|---|---|---|
| რაოდენობა | 02 | 02 | 01 | 01 | 01 | 02 | 01 | 01 |
| სიგანეXსიმაღლე | 3200 X 3900 | 3000 X 3900 | 2300 X 3900 | 3400 X 3050 | 2250 X 3050 | 3000 X 3050 | 2200 X 3900 | 2600 X 3050 |
| ჩრილი | 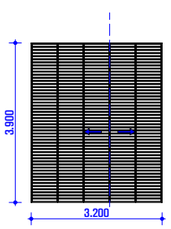 | 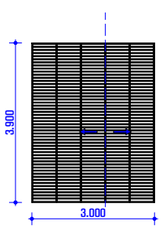 | 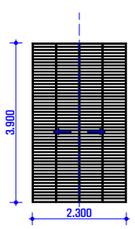 | 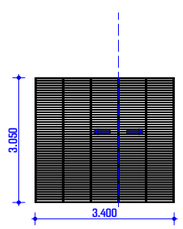 | 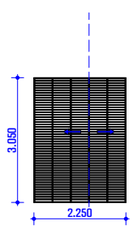 | 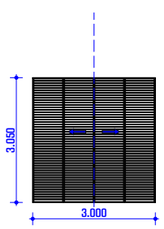 | 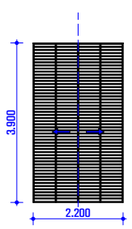 | 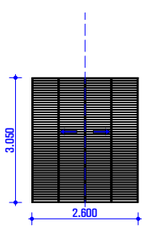 |

# მიდამო

არქიტექტურა & დიზაინი

პროექტის დასახელება:

ინდივიდუალური საცხოვრებელი სახლი მთაწმინდაზე

ექსპლიკაცია

- სახანძრო მილსადენი
- სახანძრო ხმოვანი განგაშის საკომუნიკაციო სისტემა
- ხელის სახანძრო ავარი
- სახანძრო-საბრძოლო სამანქანეთ მილზე მიერთებისათვის მოსაწყობი ადგილი
- სახანძრო განგაშის ხელით სამართავი კარადა
- მბრძანებლობის განგაშის სისტემა
- განათება
- ავტომატები
- ქვაბის ავტომატური ლუქმიგები
- ქვაბის მორეგულირე მაუხსნელები
- ცრემლისებური სახანძრო ხარისხი
- ორკანიანი სახანძრო ხარისხი
- განათებამდე სავალი მაქსიმალური მანძილი
- მიმავალი სავალი - გზა
- საერთო სავალი მიმართ
- კარის სახანძრო ხარისხი
- მაკავებელის ზომები / მაკავებელის ჯგუფი
- მაკავებელის რაოდენობა / მაკავებელის ზარიმები
- საკადასტრო საზღვარი
- ქარიშის ხაზი
- საჭიროვილაციო მიწა
- ღერძის ხაზი
- არქიტექტურული ნიშნები

შენიშვნები:

ყველა შეუსაბამობა სამუშაოების დაწყებამდე აუცილებლად უნდა ეცნობოს არქიტექტორს.

სახანძრო სისტემები პროექტში ასახულია პირობითად. მათი ადგილმდებარეობა და რაოდენობა დაზუსტდება შესაბამის სტანდარტს მორგებული სახანძრო სისტემების პროექტის დამუშავების ეტაპზე.



დარებების სპეციფიკაცია

| | |
|---|---|
| მასშტაბი | 1:150 |

საავტორო ჯგუფი:

არქ. მ. ჭყონია

არქ. მ. სამხარაძე

არქ. ნ. ბოჭორიშვილი

არქ. ე. დანელია

| | |
|---|---|
| თარიღი | 2021 |
| გვ.რაოდ. | გვერდი |
| | 11 |

ფურცელი