ინდივიდუალური საცხოვრებელი სახლი მთაწმინდაზე

დენდროპროექტი

მიდამო

არქიტექტურა & დიზაინი

2021

ალაგი

მიწის ნაკვეთის გენერალური გეგმა

ინდივიდუალური საცხოვრებელი სახლის მშენებლობა

ნინო ბერიძის მიერ საკუთრებაში არსებულ ნაკვეთზე



საპროექტო ტერიტორიის ფართობი 1438 მ^2

კ-3 კოეფიციენტი - 0,3 452 მ^2

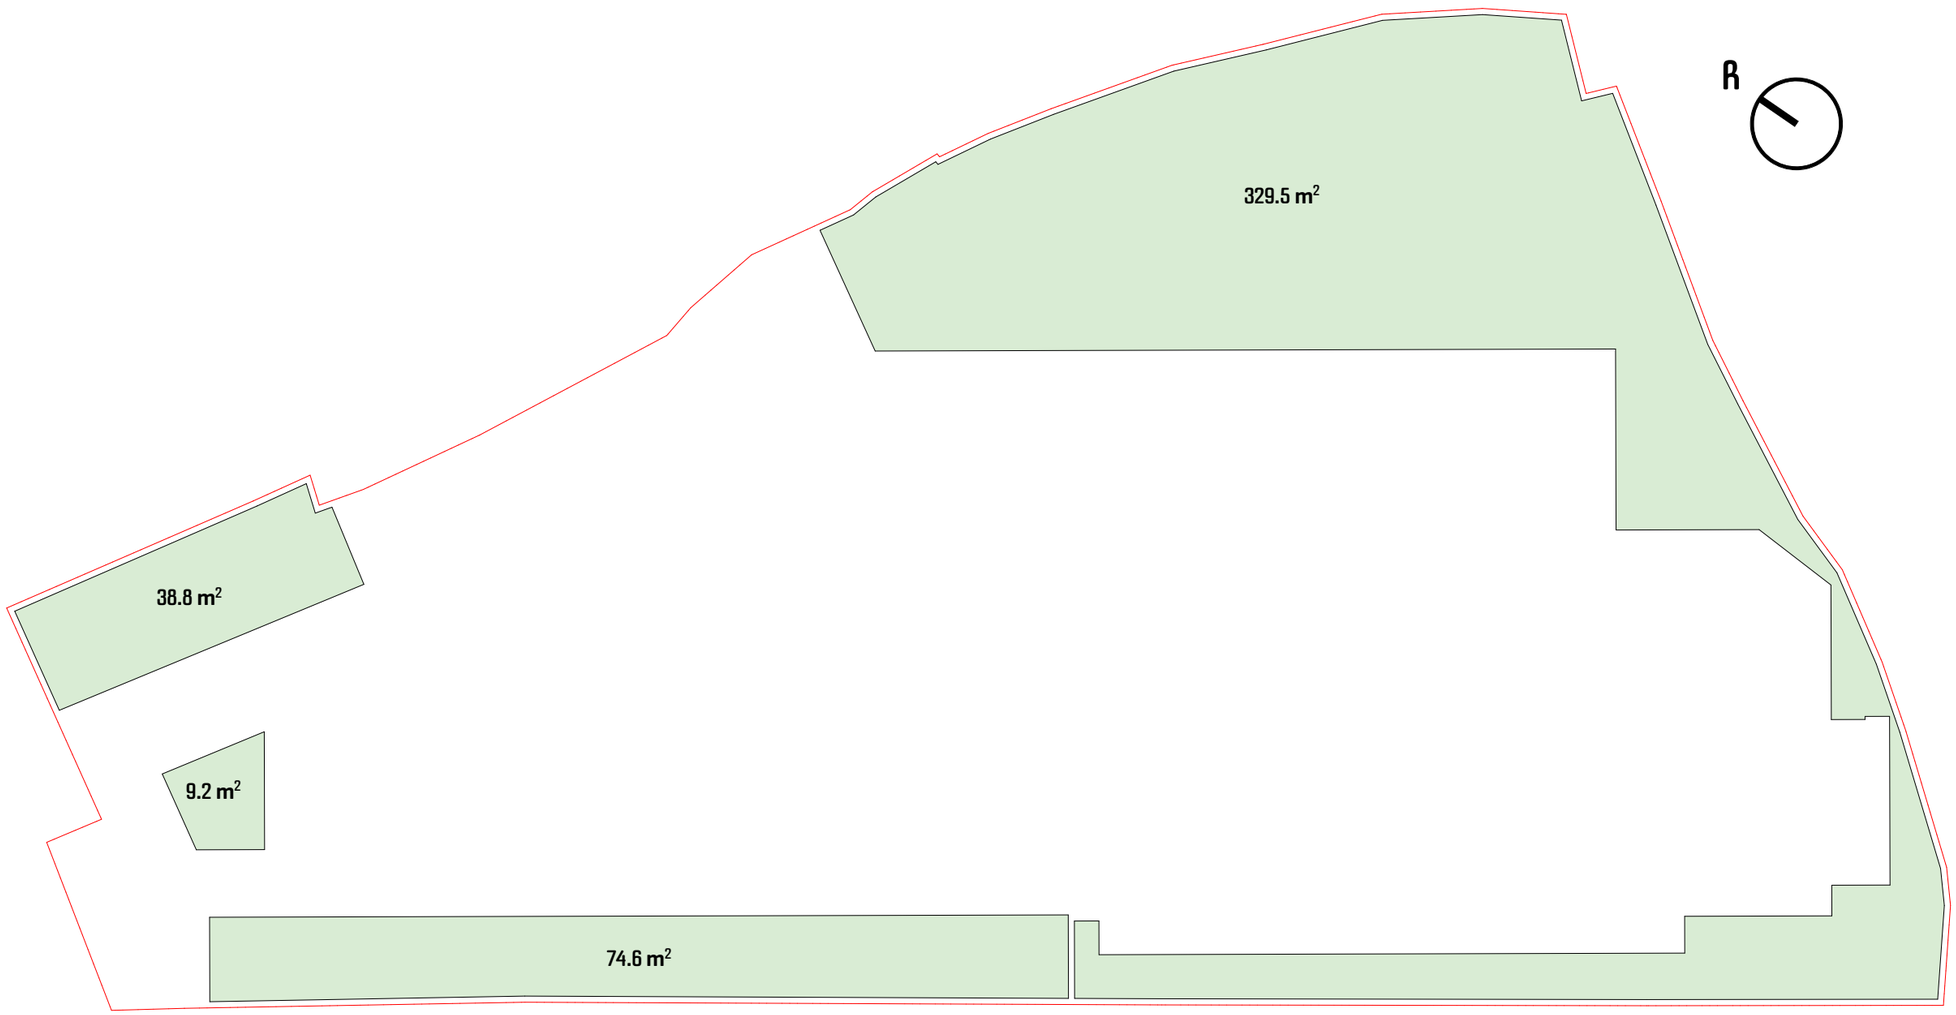

მიდამო

არქიტექტურა & დიზაინი

პროექტის დასახელება:

დენდროპროექტი

ინდივიდუალური საცხოვრებელი სახლი მთაწმინდაზე

ექსპლიკაცია

შენიშვნები:

კ-3 კოეფიციენტის საანგარიშო კროკები

მასშტაბი	1:200

საავტორო ჯგუფი:

თარიღი 21.10.2021	ფურცელი
	A3

გვ.რაოდ.	გვერდი
7	2





















N	საპროექტო მცენარეთა დასახელება		რაოდენობა	ფორმა	სიმაღლე	ღეროს გარშემოწ.	სასიცოცხლო ფორმა	შენიშვნა
1	ფიჭვი იტალიური	**Pinus Pinea**	2	**Standard**	3.00მ.-დან	20სმ.-დან	წიწვიანი ხე	მარადმწვანე
2	ჰიმალაის კედარი	**Cedrus deodara**	3	**Standard**	3.00მ.-დან	20სმ.-დან	წიწვიანი ხე	მარადმწვანე
3	კედარი მტირალა	**Cedrus deodara pendula**	1	**Standard**	3.00მ.-დან	20სმ.-დან	წიწვიანი ხე	მარადმწვანე
4	რობინია (ცრუაკაცია)	**Robinia pseuodacacia**	3	**Standard**	3.50მ.-დან	20სმ.-დან	ფოთოლოვანი ხე	ფოთოლმცვენი
5	იფანი ჩვეულებრივი	**Fraxinus excelsior**	3	**Standard**	3.50მ.-დან	20სმ.-დან	ფოთოლოვანი ხე	ფოთოლმცვენი
6	იუდას ხე	**Celtis siliquastrum**	1	**Standard**	3.50მ.-დან	20სმ.-დან	ფოთოლოვანი ხე	ფოთოლმცვენი
7	ცხენისწაბლი	**Aesculus hippocastanum**	3	**Standard**	3.50მ.-დან	20სმ.-დან	ფოთოლოვანი ხე	ფოთოლმცვენი
8	გაზონი ჩვეულებრივი	**lawn**	452 მ^2					

N	ალტერნატიული მცენარეთა დასახელება	
1	ალეპოს ფიჭვი	**Pinus halepensis**
2	ატლასის კედარი	**Cedrus atlantica**
3	ატლასის კედარი მტირალა	**Cedrus atlantica glauca pendula**
4	კატალპა	**Catalpa nana**
5	მელია აზადერახი	**Melia azedarach**
6	ირმის რქა	**Lagerstroemia indica**
7	ნეკერჩხალი ჭადარფოთოლა	**Acer platanoides**

მიდამო

არქიტექტურა & დიზაინი

პროექტის დასახელება:

დენდროპროექტი

ინდივიდუალური საცხოვრებელი სახლი მთაწმინდაზე

ექსპლიკაცია

შენიშვნები:

1. მცენარეები შერჩეულია ადგილობრივ ბაზარზე ხელმისაწვდომი, კლიმატური, დეკორატიული და ურბანული პირობების გათვალისწინებით.
2. მოცემული მცენარის შეცვლა შესაძლებელია ალტერნატიული მცენარეების ჩამონათვალიდან ან პროექტის ავტორთან შეთანხმებით.
3. ექსპლიკაციაში არ არის გათვალისწინებული 10% მცენარეთა დანაკარგი.
4. მცენარეთა ჩარგვისას დაცული იქნას აგროტექნიკის ნორმები.

მცენარეთა ექსპლიკაცია

მასშტაბი

საავტორო ჯგუფი:

თარიღი 21.10.2021	ფურცელი
გვ.რაოდ. 7	გვერდი 4
	A3

N	სამუშაოთა დასახელება	განზომილება	რაოდენობა	შენიშვნა
1	არსებული ხეების მოჭრა	ცალი	14	
2	არსებული ხეების გადარგვა	ცალი	2	
3	ადგილების მომზადება წიწვიანი ხეების დასარგავად ნოყიერი მიწის დამატებით ორმოებში (0,8x0,8x0,8)	ცალი	6	3 მ^3 მიწა
4	წიწვიანი ხეების დარგვა	ცალი	6	
5	ადგილების მომზადება ფოთლოვანი ხეების დასარგავად ნოყიერი მიწის დამატებით ორმოებში (0,8x0,8x0,8)	ცალი	10	
6	ფოთლოვანი ხეები დარგვა	ცალი	10	5,1 m^3 მიწა
7	მაღალი ხეების დაბმა ქარისგან დასაცავად	ცალი	20	
8	ტერიტორიის მომზადება გაზონის მოსაწყობად. 20 სმ. სისქის ნოყიერი მიწის ნაზაბის შეტანა 452 მ^2 ფართობზე	კუბ. მეტრი	90	
9	ჩვეულებრივი გაზონის მოწყობა (რულონური)	კვ. მეტრი	452	
10	ჩვეულებრივი გაზონის მოწყობა (რულონური)	კვ. მეტრი	452	
11	ახლადდარგული და გადარგული მცენარეების მოვლა	ცალი	20	
12	ახლადდარგული და გადარგული მცენარეების მორწყვა	მთელი გამწვანებული ტერიტორია		

მიდამო

არქიტექტურა & დიზაინი

პროექტის დასახელება:

დენდროპროექტი

ინდივიდუალური საცხოვრებელი

სახლი მთაწმინდაზე

ექსპლიკაცია

შენიშვნები:

1. მცენარეების ჩარგვა და გადარგვა განხორციელდეს არასავეგეტაციო პერიოდის განმავლობაში.
2. მცენარეთა ჩარგვისას დაცულ იქნას აგროტექნიკის წესები.
3. უზრუნველყოფილ იქნას მცენარეთა მორწყვა.
4. მოხდეს ხეების დამაგრება ქარისგან დასაცავად.

სამუშაოთა მოცულობა

მასშტაბი

საავტორო ჯგუფი:

თარიღი 21.10.2021		ფურცელი
გვ.რაოდ. 7	გვერდი 5	A3



1 ფიჭვი იტალიური
Pinus pinea



2 ჰიმალაის კედარი
Cedrus deodara



3 კედარი მტირალა
Cedrus deodara pendula



4 რობინია (ცრუაკაცია)
Robinia pseudoacacia



5 იფანი ჩვეულებრივი
Fraxinus excelsior



6 იუდას ხე
Celtis siliquastrum



7 ცხენისწაბლი
Aesculus hippocastanum

მიდამო

არქიტექტურა & დიზაინი

პროექტის დასახელება:

დენდროპროექტი

ინდივიდუალური საცხოვრებელი სახლი მთაწმინდაზე

ექსპლიკაცია

შენიშვნები:

საპროექტო მცენარეთა ფოტოები

მასშტაბი

საავტორო ჯგუფი:

თარიღი 21.10.2021

ფურცელი

A3

გვ.რაოდ.	გვერდი
7	6



1 ალეპოს ფიჭვი
Pinus halepensis



2 ატლასის კედარი
Cedrus atlantica



3 ატლასის კედარი მტირალა
Cedrus atlantica glauca pendula



4 კატალპა
Catalpa nana



5 მელია აზადერახი
Melia azedarach



6 ირმის რქა
Lagerstroemia indica



7 ნეკერჩხალი ჭადარფოთოლა
Acer platanoides

მიდამო

არქიტექტურა & დიზაინი

პროექტის დასახელება:

დენდროპროექტი

ინდივიდუალური საცხოვრებელი სახლი მთაწმინდაზე

ექსპლიკაცია

შენიშვნები:

ალტერნატიული მცენარეთა ფოტოები

მასშტაბი

საავტორო ჯგუფი:

თარიღი 21.10.2021		ფურცელი
გვ.რაოდ.	გვერდი	A3
7	7	

დენდროლოგიური პროექტის საინფორმაციო დაფა

დამკვეთი: შ.პ.ს. "კატევე დეველოპმენტი" ს/კ 405172977

საპროექტო ტერიტორიის მისამართი: ქ.თბილისი, პოლიკარპე კაკაბაძის ქუჩა, №33; №33ა; №33ბ; №33გ ს/კ 01.15.05.004.119

ნებართვის გამცემი ორგანო: ქ. თბილისის მუნიციპალიტეტის მერიის გარემოს დაცვის საქალაქო სამსახური.

კ-3: 0,3 - 452 მ²

დენდროლოგიური პროექტის შეთანხმების თარიღი:

დენდროლოგიური პროექტის დასრულების თარიღი: 30.10.2023

შენარჩუნებული ხე-მცენარეების სახეობა:
1 ძირი - გლიცინია (ღეროს გარშ. 10სმ.-ზე 26სმ.)
1 ძირი - აკაკი (ღეროს გარშ. 10სმ.-ზე 40სმ.)

გადასარგავი ხე-მცენარეების სახეობა:
2 ძირი - საპნის ხე (ღეროს გარშ. 10სმ.-ზე 30სმ.; 32სმ.)

დასარგავი ხე-მცენარეების სახეობა:
2 ძირი - ფიჭვი იტალიური (ღეროს გარშ. 20სმ.-დან, სიმაღ. 3.0მ.-დან, ხნოვ. 10წ.)
3 ძირი - ჰიმალაის კედარი (ღეროს გარშ. 20სმ.-დან, სიმაღ. 3.0მ.-დან, ხნოვ. 10წ.)
1 ძირი - კედარი მტირალა (ღეროს გარშ. 20სმ.-დან, სიმაღ. 3.0მ.-დან, ხნოვ. 10წ.)
3 ძირი - რობინია (ცრუაკაცია) (ღეროს გარშ. 20სმ.-დან, სიმაღ. 3.5მ.-დან, ხნოვ. 10წ.)
3 ძირი - იფანი ჩვეულებრივი (ღეროს გარშ. 20სმ.-დან, სიმაღ. 3.5მ.-დან, ხნოვ. 10წ.)
1 ძირი - იუდას ხე (ღეროს გარშ. 20სმ.-დან, სიმაღ. 3.5მ.-დან, ხნოვ. 10წ.)
3 ძირი - ცხენისწაბლი (ღეროს გარშ. 20სმ.-დან, სიმაღ. 3.5მ.-დან, ხნოვ. 10წ.)

ახლადდარგულ ხე მცენარეების მოვლაზე პასუხისმგებელი პირი:
შ.პ.ს. "კატევე დეველოპმენტი" ს/კ 405172977

ახლადდარგული ხე მცენარეების მოვლის ხანგრძლივობა: 3 წელი

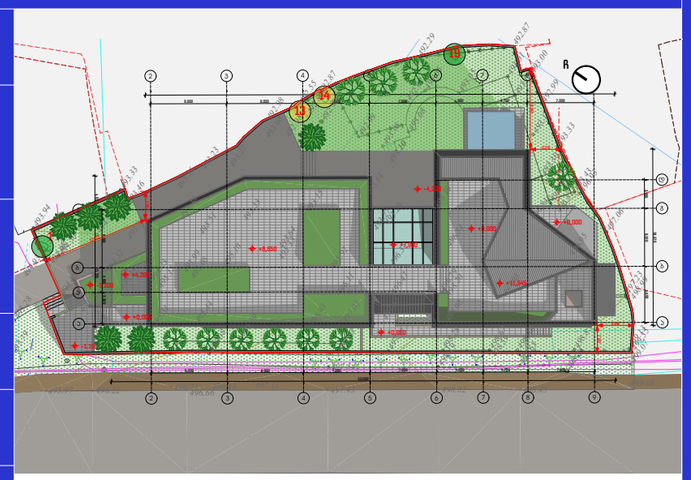





დენდროლოგიური პროექტის საინფორმაციო დაფა

დამკვეთი: შ.პ.ს. "კატევე დეველოპმენტი" ს/კ 405172977

საპროექტო ტერიტორიის მისამართი: ქ.თბილისი, პოლიკარპე კაკაბაძის ქუჩა, №33; №33ა; №33ბ; №33გ ს/კ 01.15.05.004.119

ნებართვის გამცემი ორგანო: ქ. თბილისის მუნიციპალიტეტის მერიის გარემოს დაცვის საქალაქო სამსახური.

კ-3: 0,3 - 452 მ²

დენდროლოგიური პროექტის შეთანხმების თარიღი:

დენდროლოგიური პროექტის დასრულების თარიღი: 30.10.2023

შენარჩუნებული ხე-მცენარეების სახეობა:
1 ძირი - გლიცინია (ღეროს გარშ. 10სმ.-ზე 26სმ.)
1 ძირი - აკაკი (ღეროს გარშ. 10სმ.-ზე 40სმ.)

გადასარგავი ხე-მცენარეების სახეობა:
2 ძირი - საპნის ხე (ღეროს გარშ. 10სმ.-ზე 30სმ.; 32სმ.)

დასარგავი ხე-მცენარეების სახეობა:
2 ძირი - ფიჭვი იტალიური (ღეროს გარშ. 20სმ.-დან, სიმაღ. 3.0მ.-დან, ხნოვ. 10წ.)
3 ძირი - ჰიმალაის კედარი (ღეროს გარშ. 20სმ.-დან, სიმაღ. 3.0მ.-დან, ხნოვ. 10წ.)
1 ძირი - კედარი მტირალა (ღეროს გარშ. 20სმ.-დან, სიმაღ. 3.0მ.-დან, ხნოვ. 10წ.)
3 ძირი - რობინია (ცრუაკაცია) (ღეროს გარშ. 20სმ.-დან, სიმაღ. 3.5მ.-დან, ხნოვ. 10წ.)
3 ძირი - იფანი ჩვეულებრივი (ღეროს გარშ. 20სმ.-დან, სიმაღ. 3.5მ.-დან, ხნოვ. 10წ.)
1 ძირი - იუდას ხე (ღეროს გარშ. 20სმ.-დან, სიმაღ. 3.5მ.-დან, ხნოვ. 10წ.)
3 ძირი - ცხენისწაბლი (ღეროს გარშ. 20სმ.-დან, სიმაღ. 3.5მ.-დან, ხნოვ. 10წ.)

ახლადდარგულ ხე მცენარეების მოვლაზე პასუხისმგებელი პირი:
შ.პ.ს. "კატევე დეველოპმენტი" ს/კ 405172977

ახლადდარგული ხე მცენარეების მოვლის ხანგრძლივობა: 3 წელი

