

gen.gegma

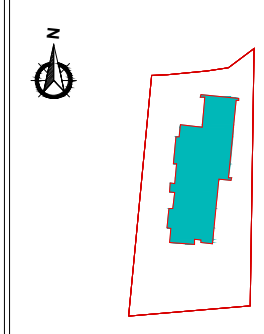

პირობითი ნიშნები

შენიშვნები

შახტების ღიობები დაკორექტირდეს საინჟინრო პროექტის მიხედვით, კონსტრუქტორებთან კომუნიკაციის საფუძველზე

სველ წერტილებთან მოეწყოს ნესტგამძლე თაბაშირ-მუყაოს კედლები

ყველა ცვლილება შეთანხმდეს არქიტექტორთან

ყველა ზომა გადამოწმდეს ადგილზე

დამკვეთი

შპს "ჰოტელეა"
ჭავჭავაძის გამზირი 29,
მე-4 სართული
საქართველო, თბილისი

შემსრულებელი

შპს "ლენდ მარკ პროჯექტი"
ვაჟა-ფშაველას II კვარტალი. კორპუსი 11ბ,
საქართველო, თბილისი
ტელ:+995 032 222 00 88

თანამდებობა	გვარი	ხელმოწერა
დირექტორი	ა.მახარობლიშვილი	
არქიტექტორი	ბ.კიკალიშვილი	
დაამუშავა	თ.ბაღდავაძე	
შეამოწმა	ი.ჩირაძე	

პროექტი

სასტუმრო გრითი ატენის ქუჩის შესახვევთან

ნახაზი

ფასადი L-A ღერძებში

ფორმატი	მასშტაბი
A1	1:150

თარიღი	სტადია	რევიზია
17.11.2021		

ფურცლები	ფურცელი №01

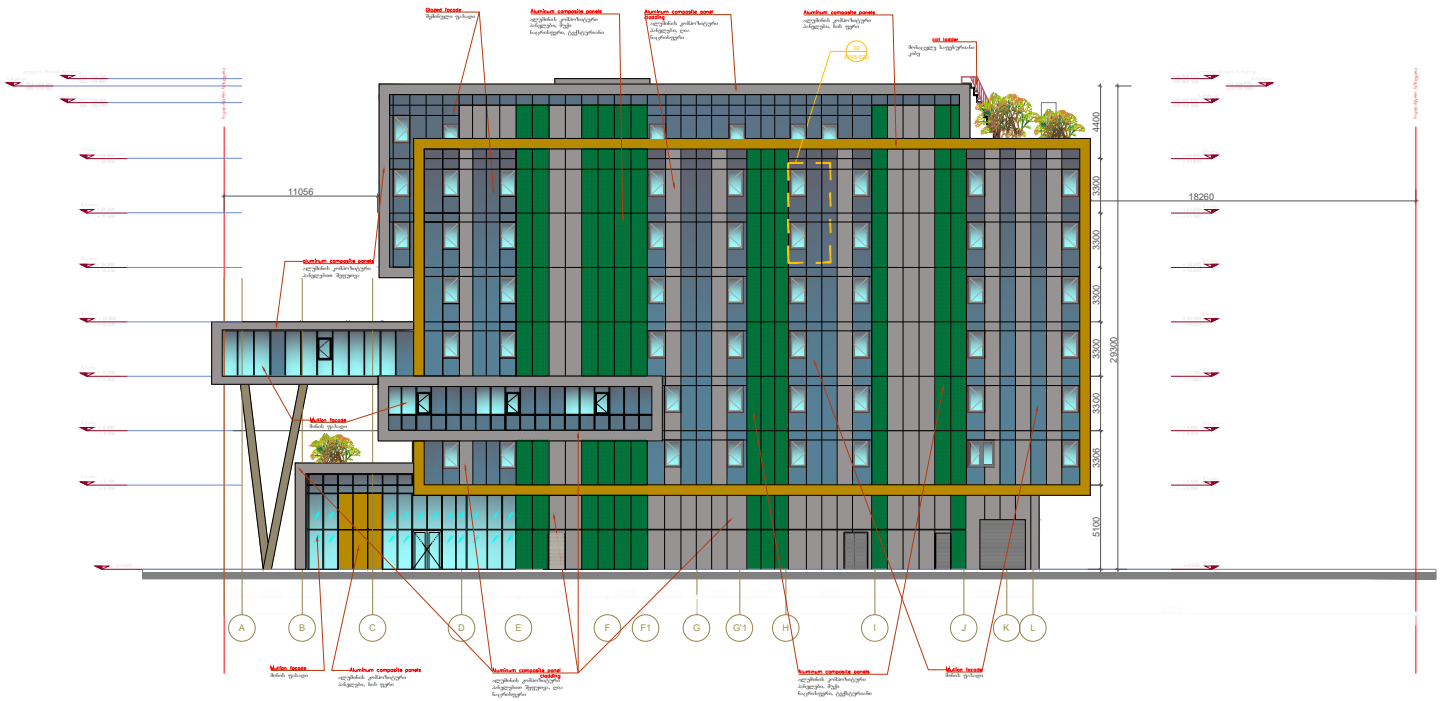

gen.geqma

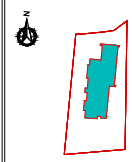

ბინოსიათა ნაწილები

შენიშვნები

შესაბამისი ღიობები დაკონსტრუქციის საინჟინრო პროექტის მიხედვით, კონსტრუქციებთან კოორდინაციის საფუძველზე

ხელა წერტილებთან მიმდინარ ნებისმიერი ცვლილება შეთანხმების აუცილებელია

ყველა ცვლილება შეთანხმების არქიტექტორთან

ყველა ზომა გადამოწმების აუცილებელია

დამკვეთი

შპს "ვილა"

ქალაქის გამზირი 29, ზედ სართული საქართველო, თბილისი

შემსრულებელი

შპს "ჯგუფი მარკ პროექტი"

ვაჟა-ფშაველას II ფერხული კორპუსი 111, საქართველო, თბილისი ტელ:+995 032 222 00 88

თანამდებობა	გვარი	ხელმოწერა
დირექტორი	ა.ბასილოშვილი	
არქიტექტორი	ბ.გოგელაშვილი	
დიაქონი	თ.ბადდაკაძე	
შემსრულებელი	ი.ხორავა	

პროექტი

სასტუმრო გრეთი ატენის ქუჩის შესახვევთან

ნახაზი

ფასადი A-L ღერძებში

ფორმატი	მასშტაბი
A1	1:150

თარიღი	სტადია	ტექნიკა
17.11.2021		

ფურცლები: ფურცელი № 02



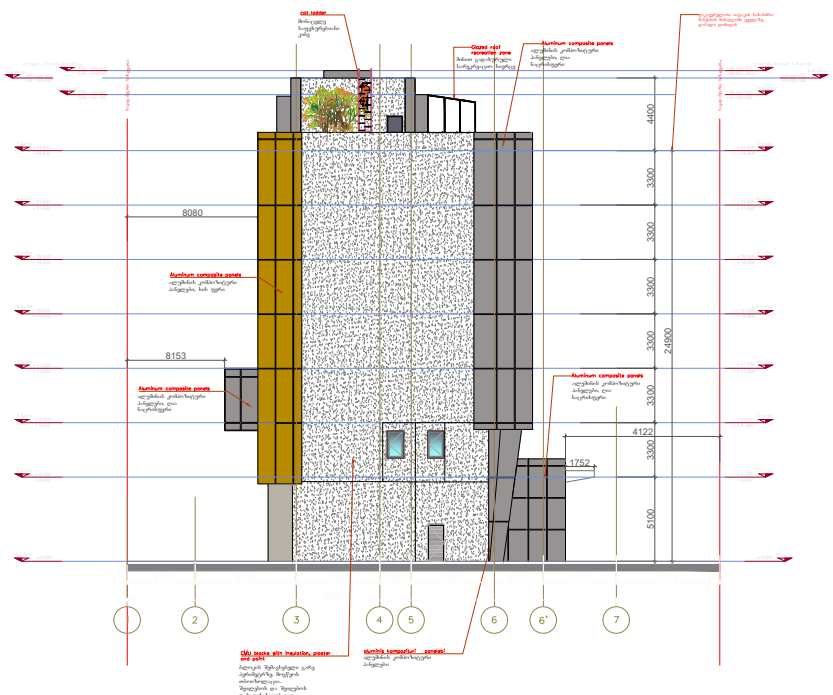

ხარისხოვნი ნაშრომი

შენიშვნები

მასტების ღიობები დაკორექტირდეს საინჟინრო ქსელების მიმდინარეობა კონსტრუქტორებთან კოორდინაციის საფუძველზე

სველ წერტილებთან მოეწყოს ჩასუფთავების ლუქები

ყველა ცვლილება შეთანხმდეს არქიტექტორთან

ყველა ზომა გადამოწმდეს ადგილზე

დამკვეთი

შპს "პილიკანი"

საქართველო, თბილისი

შემსრულებელი

შპს "ლევან მარგ პროექტი"

ვაჟა-ფშაველას II ფერხული კორპუსი 111, საქართველო, თბილისი
ტელ:+995 032 222 00 88

თანამდებობა	გვარი	ხელმოწერა
დირექტორი	ა.მარგიანიშვილი	
არქიტექტორი	ბ.გოგილაშვილი	
დიაგრაში	თ.მაღლაკელი	
შეამოწმა	ი.ხონელიძე	

პროექტი

სასტუმრო გრეთი ატენის ქუჩის შესახვევთან

ნაწილი

ფასადი 1-7 და 7-1 ღერძებში

ფორმატი	მასშტაბი
A1	1:150

თარიღი	სტადია	ტვირთი
17.11.2021		

ფურცლები: ფურცელი № 03

კომპოზიტური ალუმინის პანელებით მოპირკეთება

კომპოზიტური ალუმინის პანელებით მოპირკეთება

შემინული ფასადი

კომპოზიტური ალუმინის პანელებით მოპირკეთება

FFL +29.750
SSL +29.600
FFL +29.300
SSL +29.150
FFL +28.900
SSL +28.750

+29.30

+ 24.900
+ 24.800

+ 21.600
+ 21.500

+ 18.300
+ 18.200

+ 15.000
+ 14.900

+ 11.700
+ 11.600

+ 8.400
+ 8.300

+5.10
+ 5.100
+ 5.000

± 0.000
+0.00

CW-11

CW-08

CW-09

CW-09

CW-10

CW-12

CW-02

CW-01

CW-01

CW-01

CW-01

შემინული ფასადი

L K J I H G'1 G F1 F E D C B A

კომპოზიტური ალუმინის პანელებით მოპირკეთება

კომპოზიტური ალუმინის პანელებით მოპირკეთება

კომპოზიტური ალუმინის პანელებით მოპირკეთება

კომპოზიტური ალუმინის პანელებით მოპირკეთება

აღმოსავლეთის ფასადი

არაგამს

შენიშვნები

შესრულების ღირებები დაკორექტირდეს საინჟინრო პროექტის მიხედვით, კონსტრუქტორებთან კომუნიკაციის საფუძველზე

სველ წერტილებთან მოეწყოს ნესტგამძლე თაბაშირ-მუყაოს კედლები

ყველა ცვლილება შეთანხმდეს არქიტექტორთან

ყველა ზომა გადამოწმდეს ადგილზე

დამკვეთი

შპს "ჰოტელეა"

ჭავჭავაძის გამზირი 29, მე-4 სართული საქართველო, თბილისი

შემსრულებელი

შპს "ლენდ მარკ პროჯექტი"

ვაჟა-ფშაველას II ჩიხი №. კორპუსი 11ბ, საქართველო, თბილისი ტელ:+995 032 222 00 88

თანამდებობა	გვარი	ხელმოწერა
დირექტორი	ა.მახარობლიშვილი	
არქიტექტორი	ბ.კიკალიშვილი	
დაამუშავა	თ.ბადდავაძე	
შეამოწმა	ი.ჩირაძე	

პროექტი

სასტუმრო გრითი ატენის ქუჩის შესახვევთან

ნახაზი	ფასადის ტიპოლოგია L-A დერძებში
ფორმატი A1	მასშტაბი 1:150
თარიღი 18.11.2021	სტადია / რევიზია
ფურცლები	ფურცელი №04

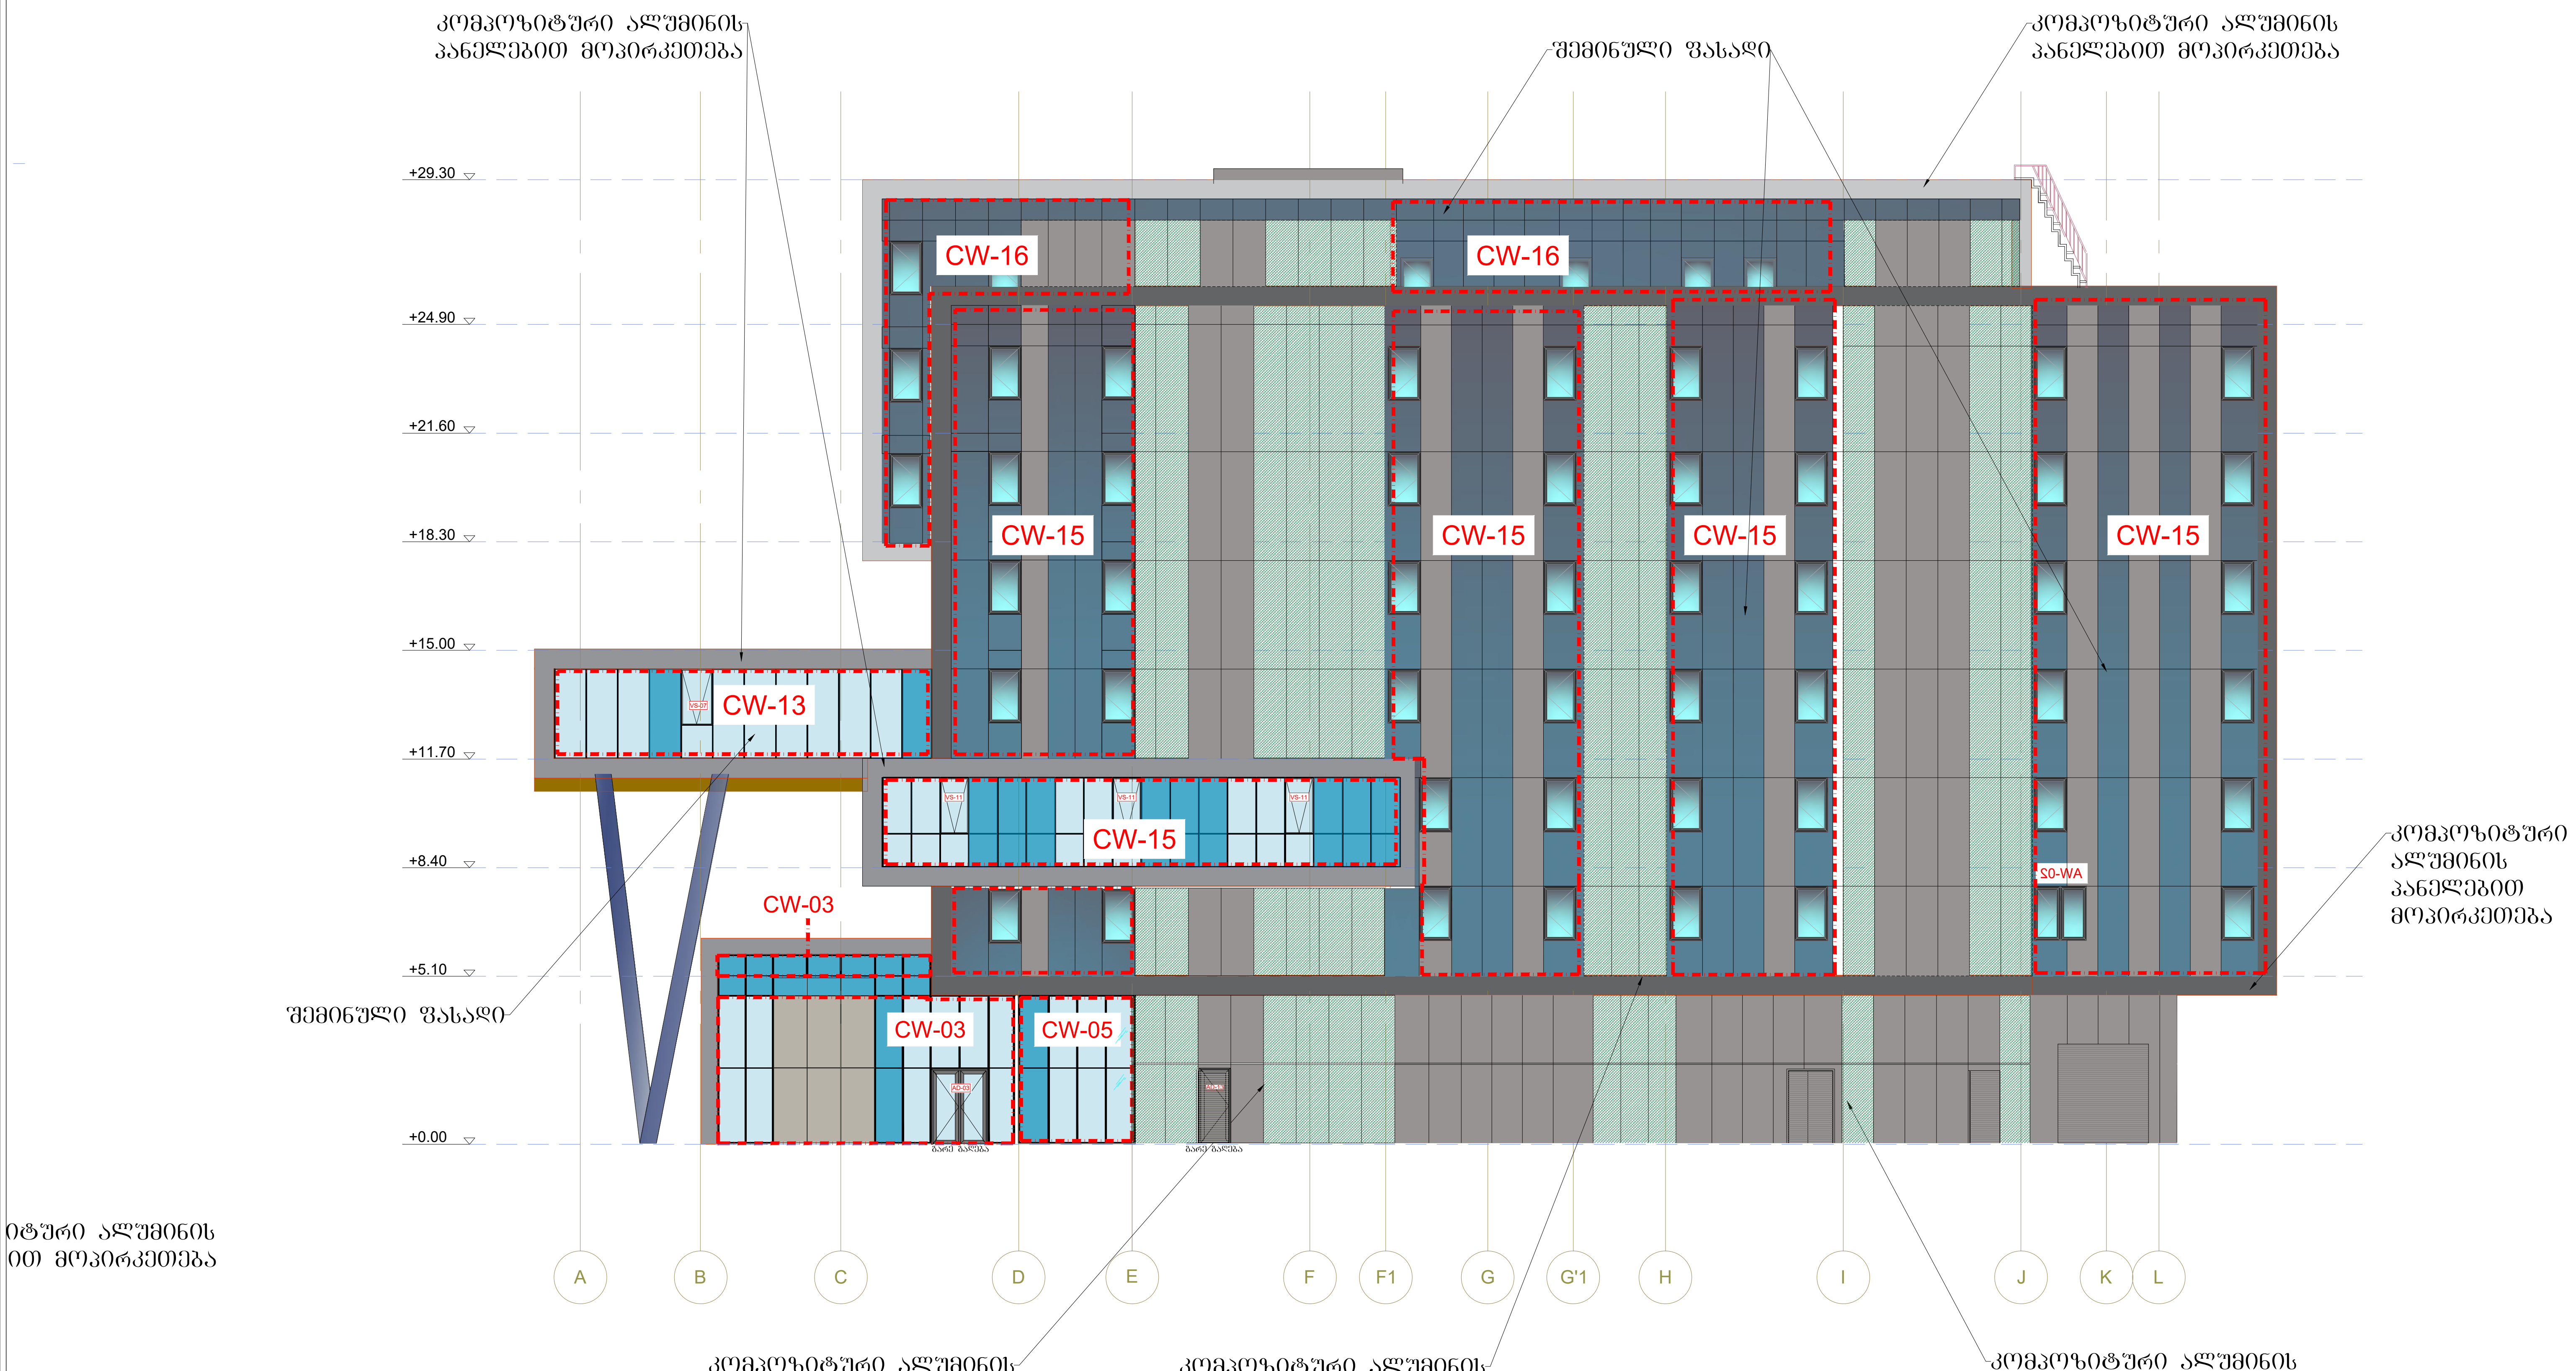

დასავლეთის ფასადი

გენ.გეგმა	შენიშვნები	დამკვეთი	შემსრულებელი
	შახტების ღიობები დაკორექტირდეს საინჟინრო პროექტის მიხედვით, კონსტრუქტორებთან კომუნიკაციის საფუძველზე სველ წერტილებთან მოეწყოს ნესტგამძლე თაბაშირ-მუყაოს კედლები ყველა ცვლილება შეთანხმდეს არქიტექტორთან ყველა ზომა გადამოწმდეს ადგილზე	შპს "ჰოტელეა" ჭავჭავაძის გამზირი 29, მე-4 სართული საქართველო, თბილისი HOT-BoQ-02	შპს "ლენდ მარკ პროჯექტი" ვაჟა-ფშაველას II კვარტალი. კორპუსი 11ბ, საქართველო, თბილისი ტელ:+995 032 222 00 88 1/200

თანამდებობა	გვარი	ხელმოწერა
დირექტორი	ა.მახარობლიშვილი	
არქიტექტორი	ბ.კიკალიშვილი	
დაამუშავა	თ.ბაღდავაძე	
შეამოწმა	ი.ჩირაძე	

პროექტი

სასტუმრო გრითი ატენის ქუჩის შესახვევთან

ნახაზი	ფასადის ტიპოლოგია L-A ღერძებში
ფორმატი A1	მასშტაბი 1:150
თარიღი 18.11.2021	სტადია / რევიზია
ფურცლები	ფურცელი №05

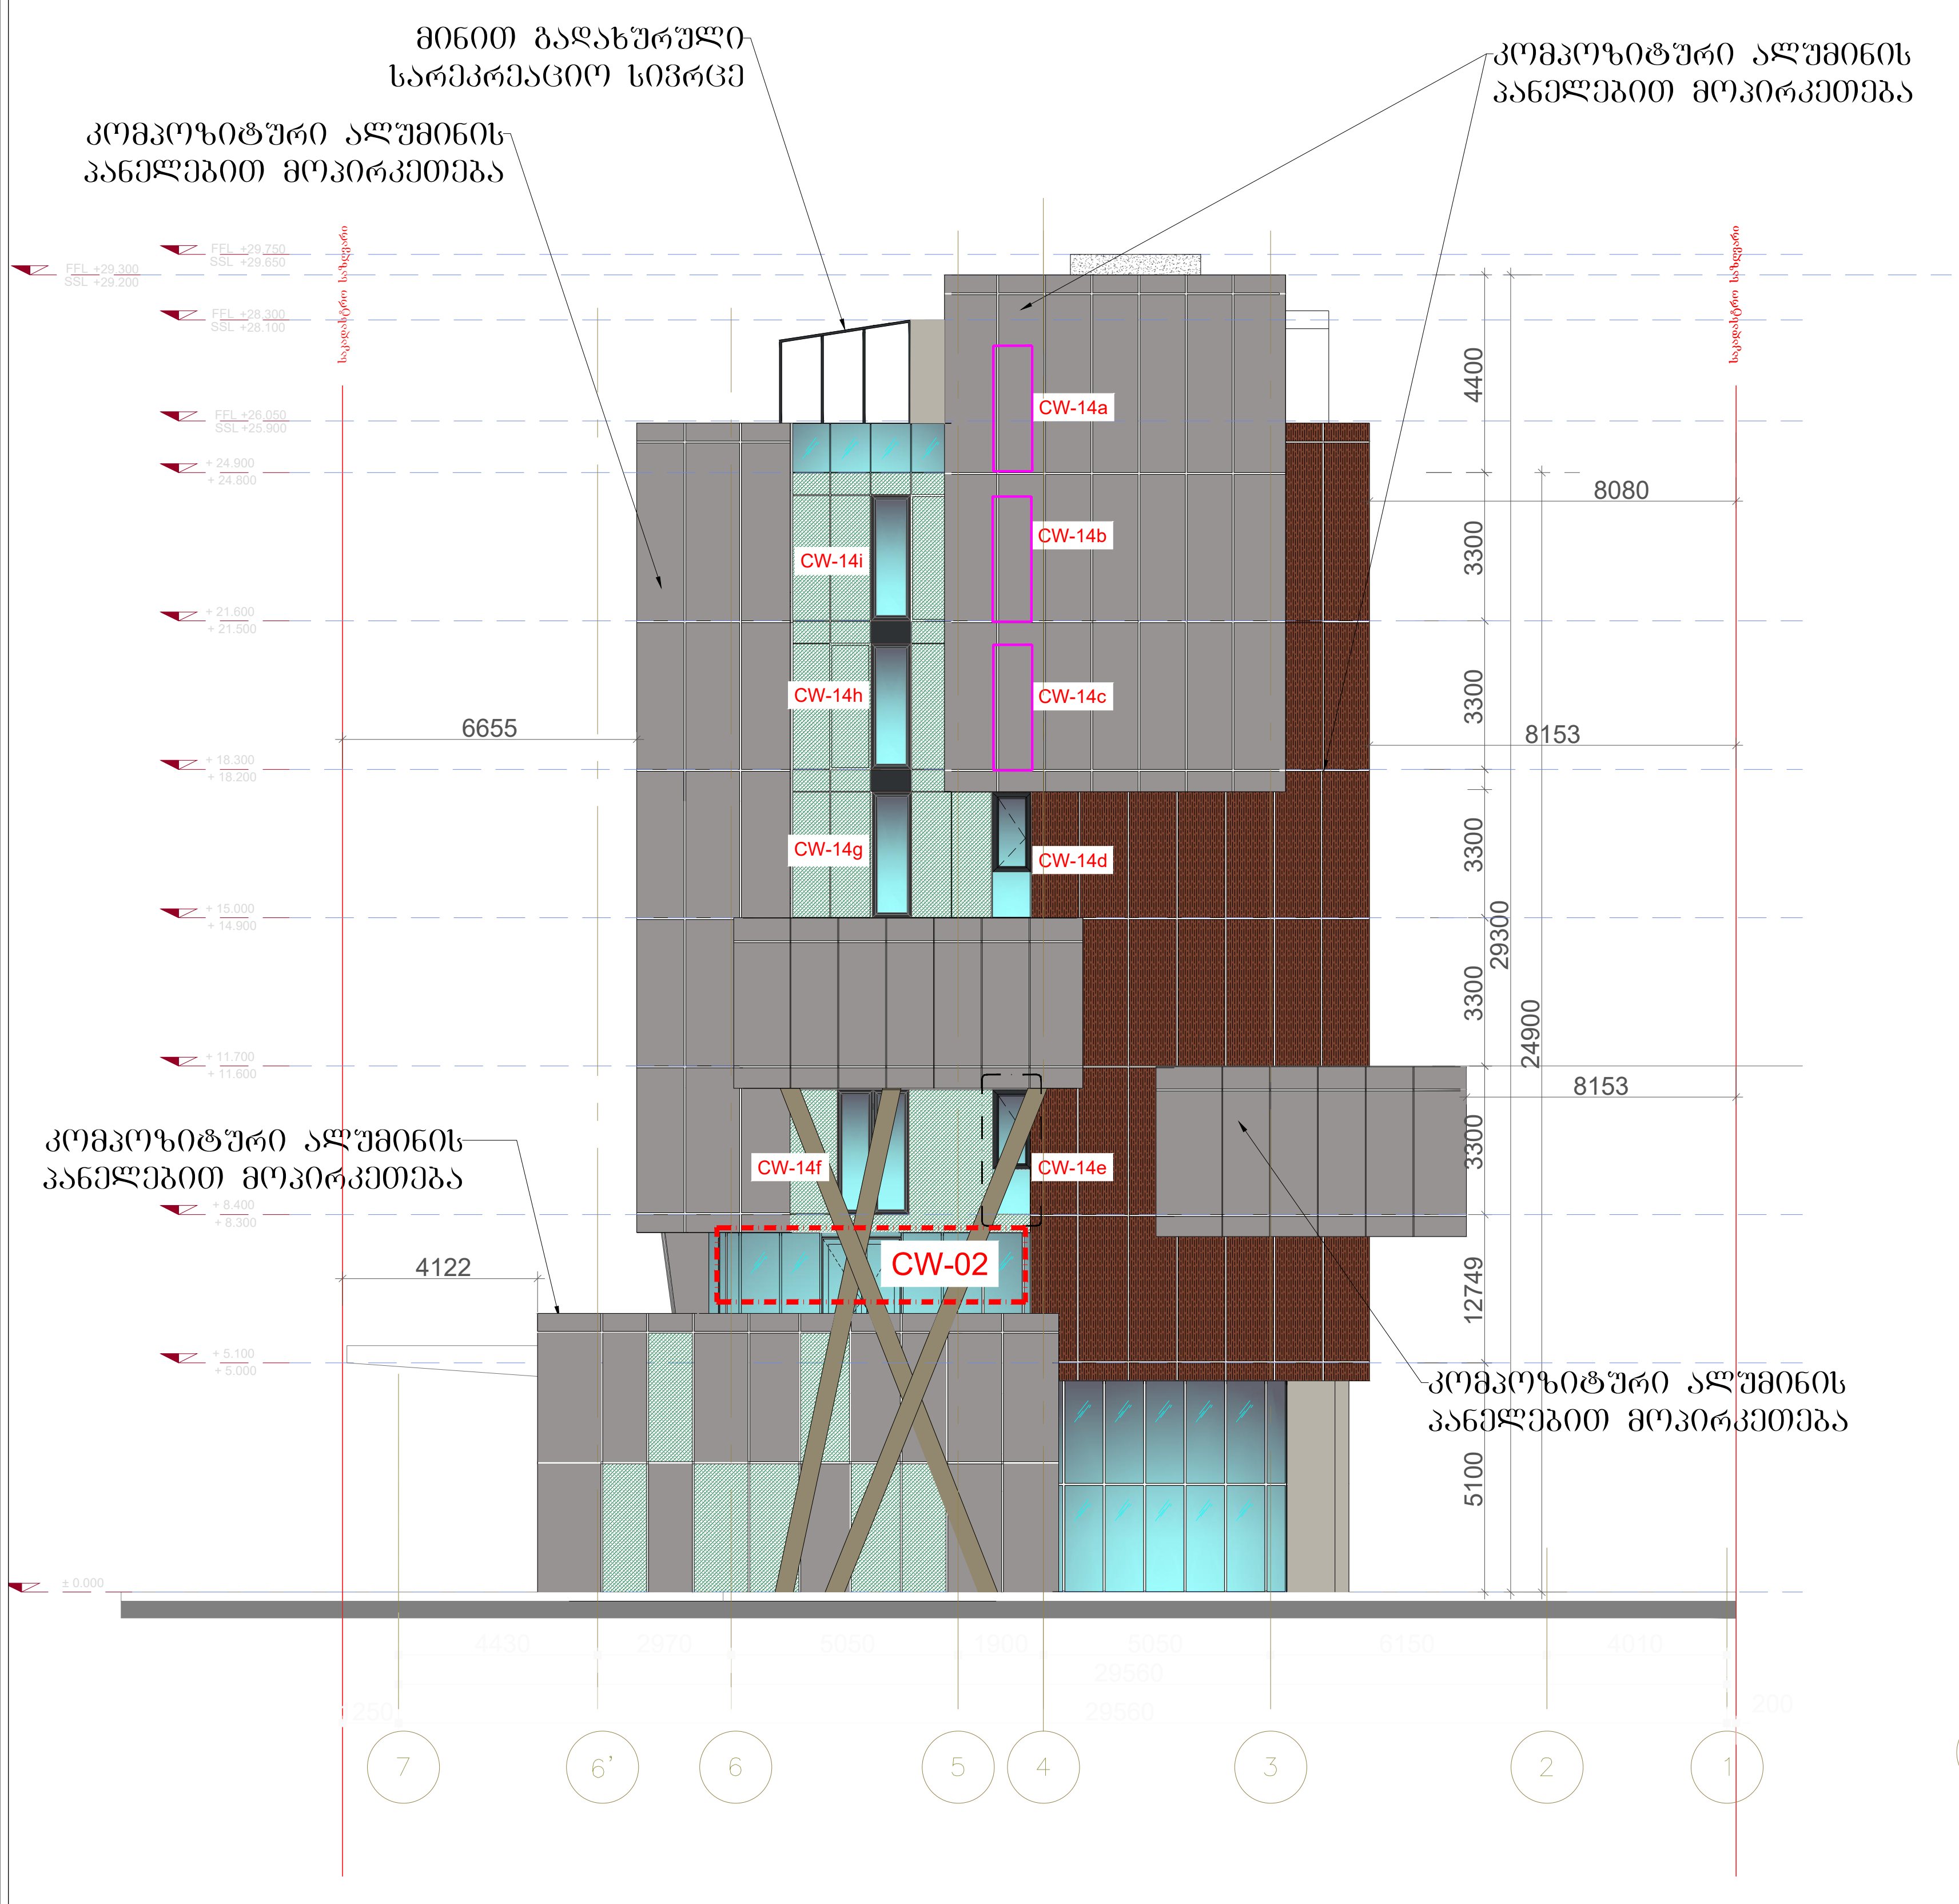

ჩრდილოეთის ფასადი

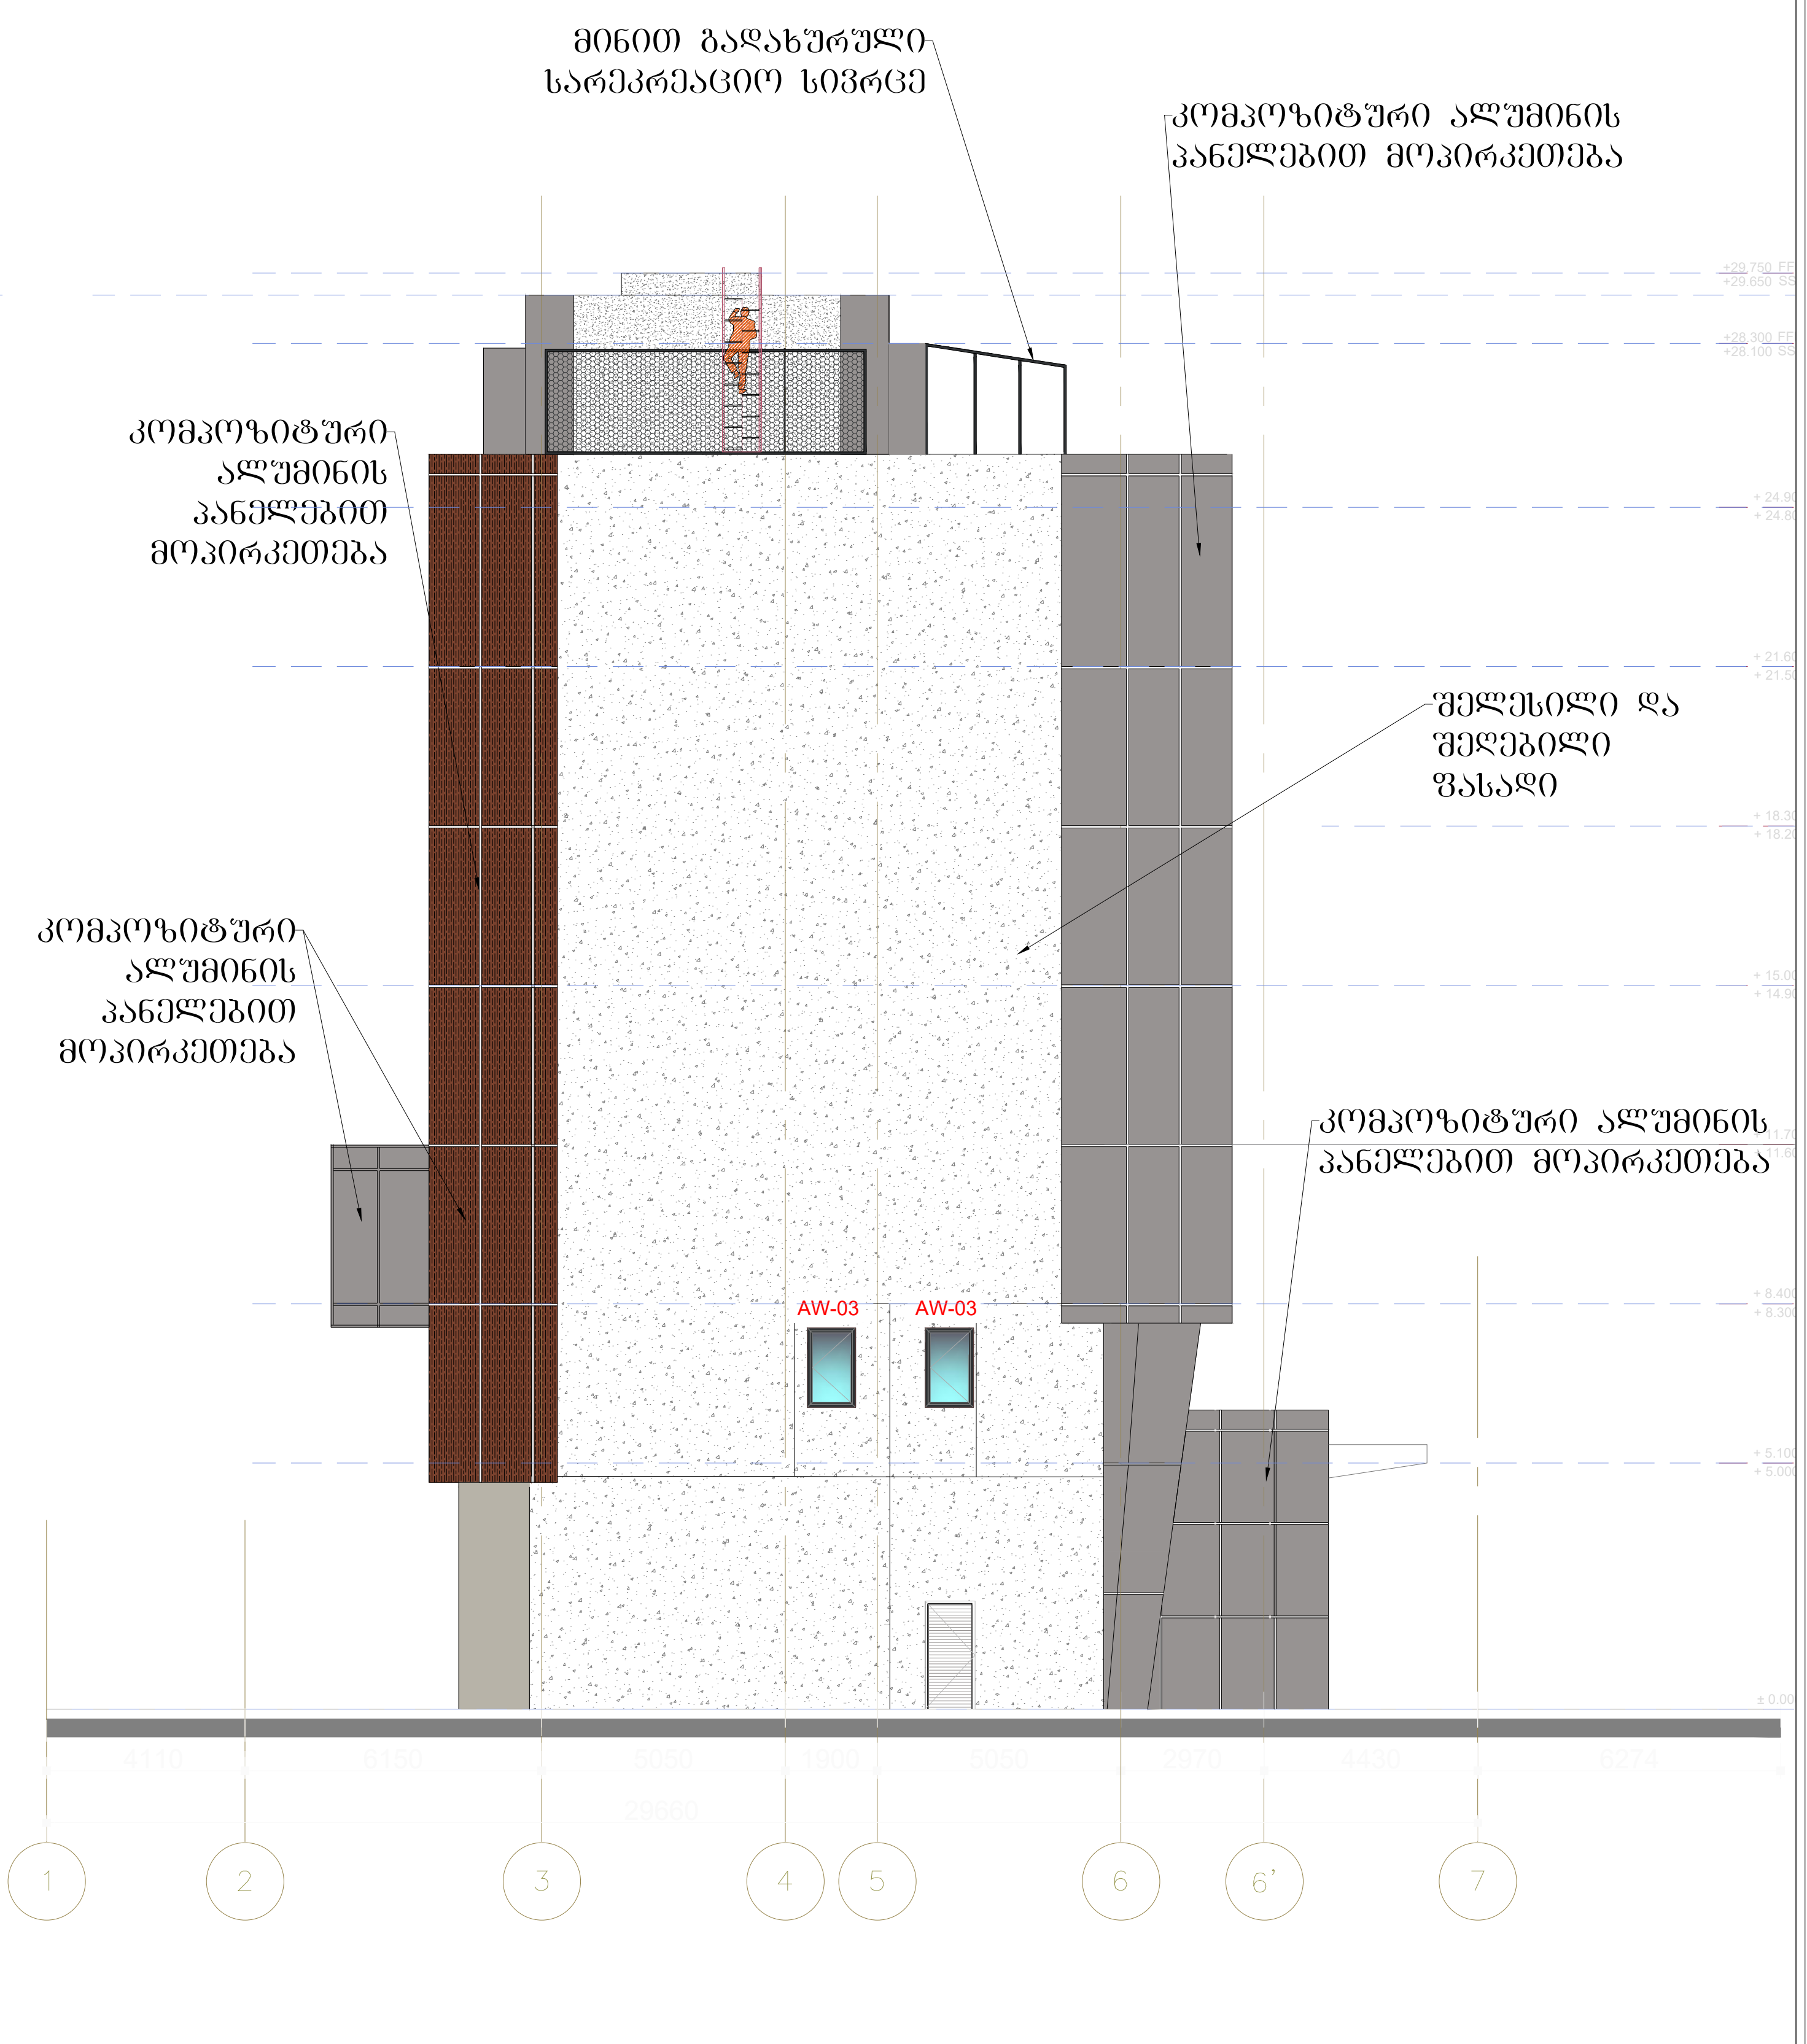

სამხრეთის ფასადი

გენ.გეგმა

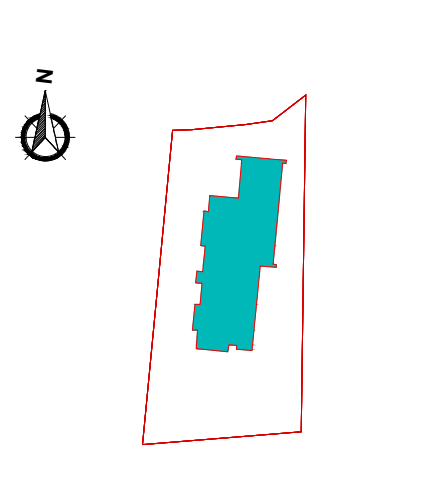

შენიშვნები

შახტების ღიობები დაკორექტირდეს საინჟინრო პროექტის მიხედვით, კონსტრუქტორებთან კომუნიკაციის საფუძველზე

სველ წერტილებთან მოეწყოს ნესტგამძლე თაბაშირ-მუყაოს კედლები

ყველა ცვლილება შეთანხმდეს არქიტექტორთან

ყველა ზომა გადამოწმდეს ადგილზე

დამკვეთი

შპს "ჰოტელეა"

ჭავჭავაძის გამზირი 29,
მე-4 სართული
საქართველო, თბილისი

შემსრულებელი

შპს "ლენდ მარკ პროჯექტი"

ვაჟა-ფშაველას II კვარტალი. კორპუსი 11ბ, საქართველო, თბილისი
ტელ:+995 032 222 00 88

თანამდებობა	გვარი	ხელმოწერა
დირექტორი	ა.მახარობლიშვილი	
არქიტექტორი	ბ.კიკალიშვილი	
დაამუშავა	თ.ბაღდავაძე	
შეამოწმა	ი.ჩირაძე	

პროექტი

სასტუმრო გრითი
ატენის ქუჩის შესახვევთან

ნახაზი: ფასადის ტიპოლოგია 1-7 / 7-1 ღერძებში

ფორმატი: A1

მასშტაბი: 1:150

თარიღი: 10.05.2021

სტადია:

რევიზია:

ფურცლები:

ფურცელი №06

ᲤᲐᲡᲐᲓᲘᲡ ᲢᲘᲞᲝᲚᲝᲒᲘᲐ 1

CW-02 ᲐᲦᲛᲝᲡᲐᲕᲚᲔᲗᲘᲡ ᲤᲐᲡᲐᲓᲘ (ᲜᲐᲮᲔᲕᲠᲐᲓ ᲡᲢᲠᲣᲥᲢᲣᲠᲣᲚᲘ ᲨᲔᲛᲘᲜᲕᲐ)	EWS-01	-ᲒᲐᲛᲭᲕᲘᲠᲕᲐᲚᲔ ᲨᲔᲛᲘᲜᲕᲐ -ᲡᲞᲐᲜᲓᲠᲔᲚᲣᲠᲘ ᲨᲔᲛᲘᲜᲕᲐ

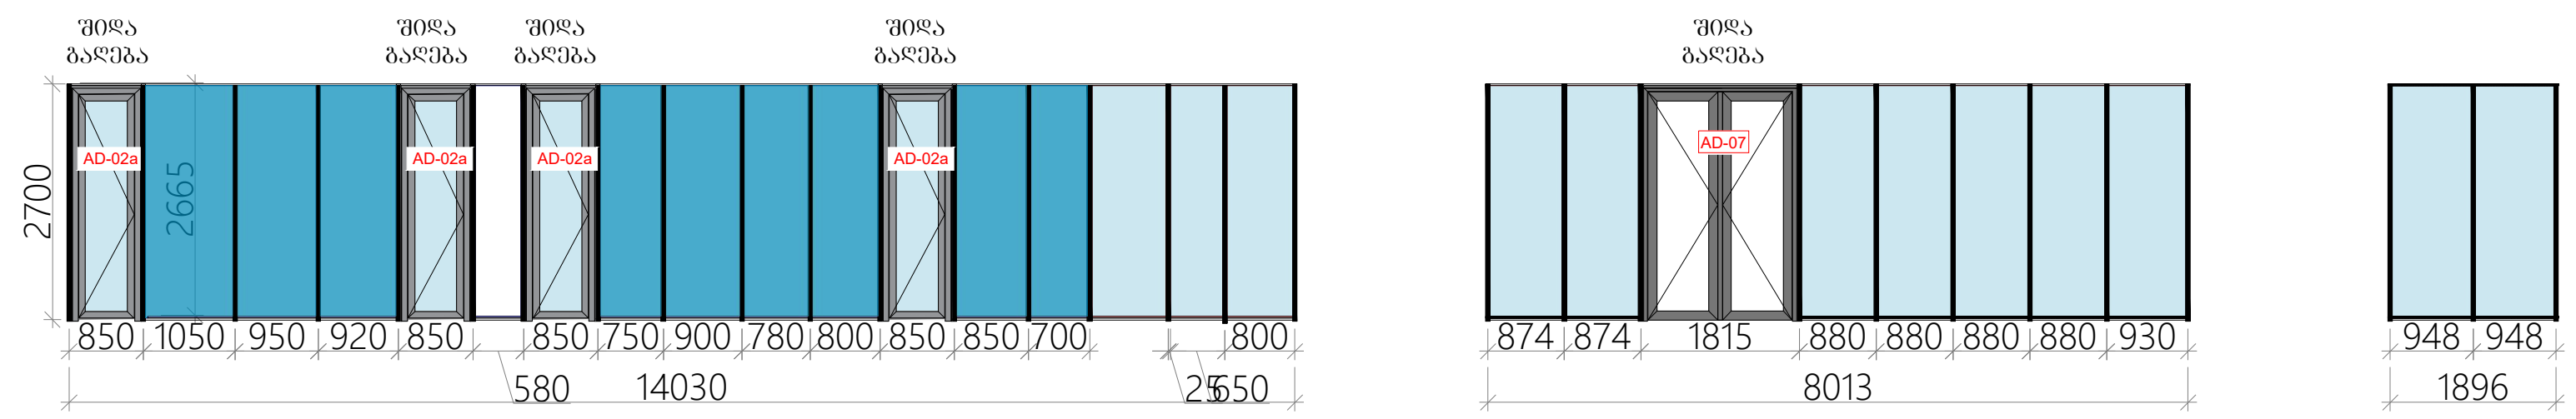

CW-01 ᲐᲦᲛᲝᲡᲐᲕᲚᲔᲗᲘᲡ ᲤᲐᲡᲐᲓᲘ (ᲜᲐᲮᲔᲕᲠᲐᲓ ᲡᲢᲠᲣᲥᲢᲣᲠᲣᲚᲘ ᲨᲔᲛᲘᲜᲕᲐ)	EWS-01	

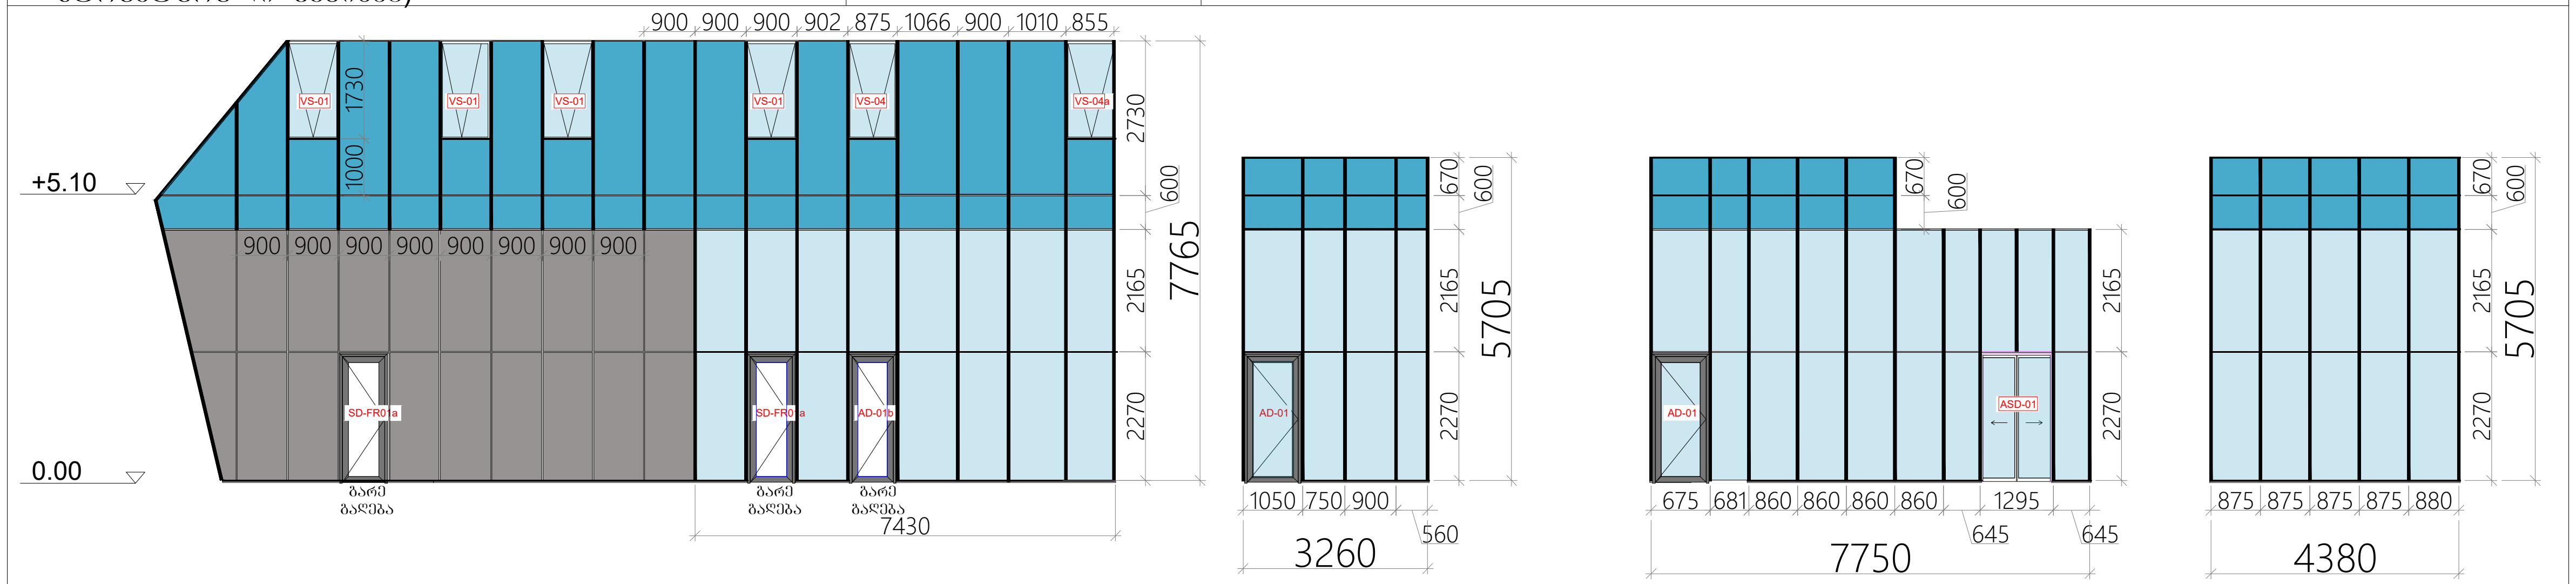

ᲒᲔᲜ.ᲒᲔᲒᲛᲐ	ᲨᲔᲜᲘᲨᲕᲜᲔᲑᲘ	ᲓᲐᲛᲙᲕᲔᲗᲘ	ᲨᲔᲛᲡᲠᲣᲚᲔᲑᲔᲚᲘ
	შახტების ღიობები დაკორექტირდეს საინჟინრო პროექტის მიხედვით, კონსტრუქტორებთან კომუნიკაციის საფუძველზე სველ წერტილებთან მოეწყოს ნესტგამძლე თაბაშირ-მუყაოს კედლები ყველა ცვლილება შეთანხმდეს არქიტექტორთან ყველა ზომა გადამოწმდეს ადგილზე	შპს "ჰოტელეა" ჭავჭავაძის გამზირი 29, მე-4 სართული საქართველო, თბილისი	შპს "ლენდ მარკ პროჯექტი" ვაჟა-ფშაველას II კვარტალი. კორპუსი 11ბ, საქართველო, თბილისი ტელ:+995 032 222 00 88

1/200

თანამდებობა	გვარი	ხელმოწერა
დირექტორი	ა.მახარობლიშვილი	
არქიტექტორი	ბ.კიკალიშვილი	
დაამუშავა	თ.ბაღდავაძე	
შეამოწმა	ი.ჩირაძე	

პროექტი

სასტუმრო გრითი ატენის ქუჩის შესახვევთან

ნახაზი		
კარ-ფანჯრის სპეციფიკაცია		
ფორმატი A1	მასშტაბი 1:150	
თარიღი 10.05.2021	სტადია	რევიზია
ფურცლები	ფურცელი №07	

ფასადის ტიპოლოგია 2

CW-03 დასავლეთის ფასადი (ნახევრად სტრუქტურული შემინვა)

EWS-01

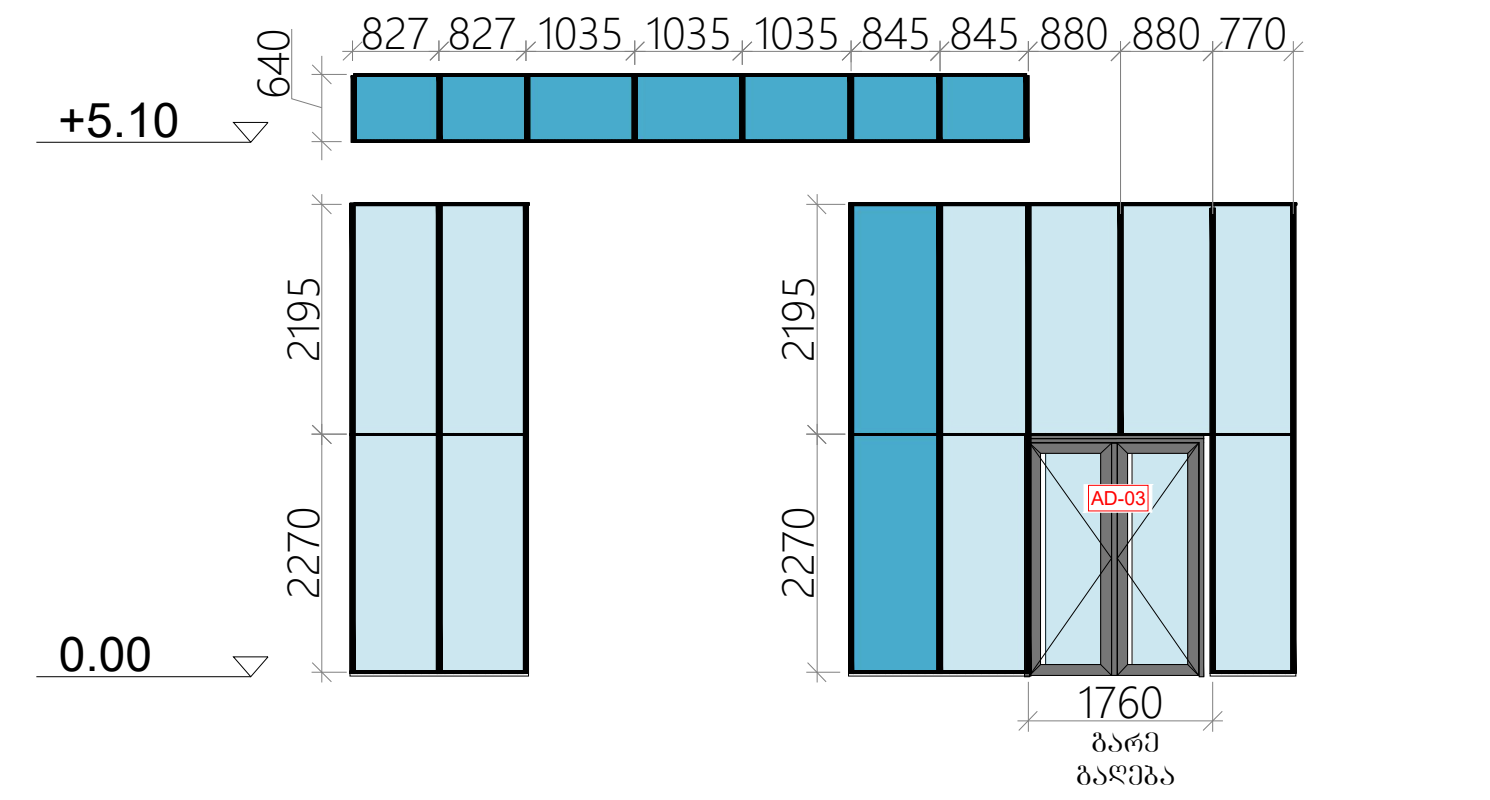

CW-04 ჩრდილოეთის ფასადი (ნახევრად სტრუქტურული შემინვა)

EWS-01

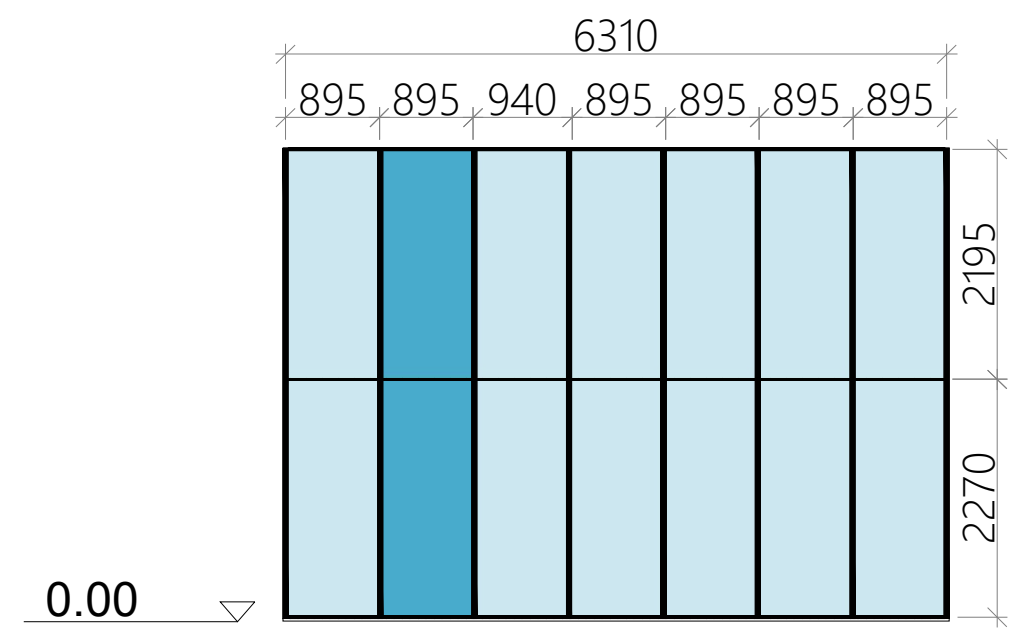

CW-05 დასავლეთის ფასადი (ნახევრად სტრუქტურული შემინვა)

EWS-01

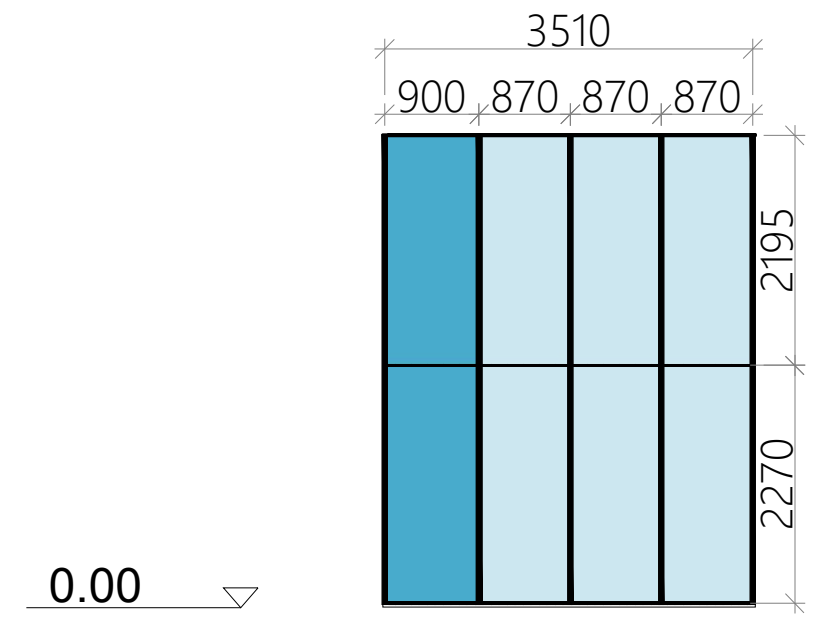

დასავლეთის ფასადის ალუმინის კარები

EWS-01

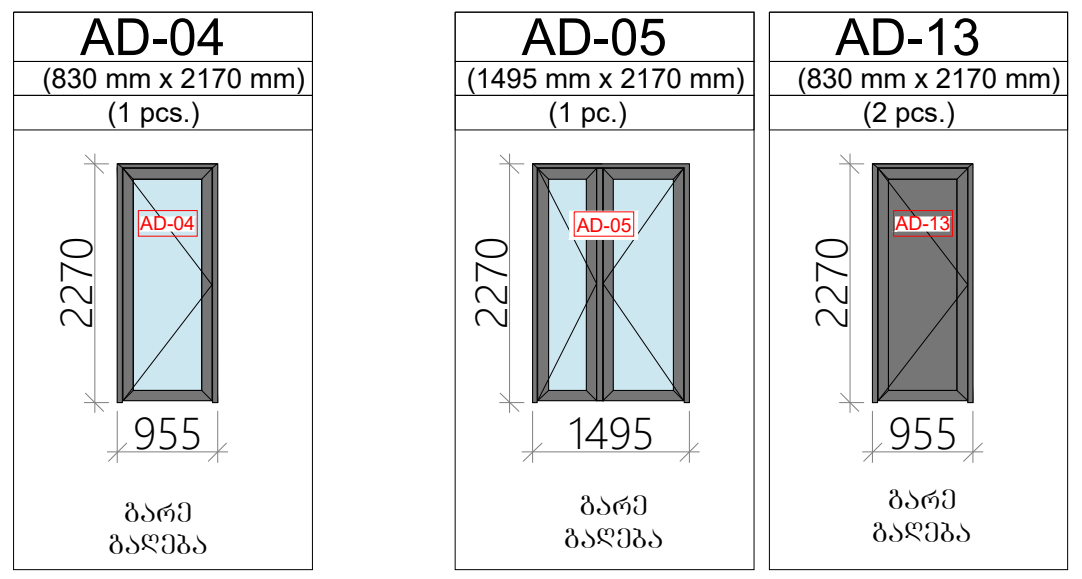

დასავლეთის ფასადის ჟალუზის კარი

EWS-01

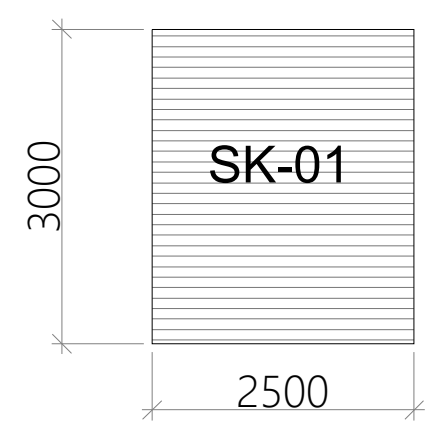

გენ.გეგმა

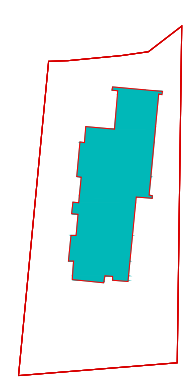



შენიშვნები

შახტების ღიობები დაკორექტირდეს საინჟინრო პროექტის მიხედვით, კონსტრუქტორებთან კომუნიკაციის საფუძველზე

სველ წერტილებთან მოეწყოს ნესტგამძლე თაბაშირ-მუყაოს კედლები

ყველა ცვლილება შეთანხმდეს არქიტექტორთან

ყველა ზომა გადამოწმდეს ადგილზე

დამკვეთი

შპს "ჰოტელეა"

ჭავჭავაძის გამზირი 29,
მე-4 სართული
საქართველო, თბილისი

შემსრულებელი

შპს "ლენდ მარკ პროჯექტი"

ვაჟა-ფშაველას II კვარტალი. კორპუსი 11ბ, საქართველო, თბილისი
ტელ:+995 032 222 00 88

თანამდებობა	გვარი	ხელმოწერა
დირექტორი	ა.მახარობლიშვილი	
არქიტექტორი	ბ.კიკალიშვილი	
დაამუშავა	თ.ბაღდავაძე	
შეამოწმა	ი.ჩირაძე	

პროექტი

სასტუმრო გრითი ატენის ქუჩის შესახვევთან

ნახაზი: კარ-ფანჯრის სპეციფიკაცია

ფორმატი: A1

მასშტაბი: 1:150

თარიღი: 10.05.2021

სტადია:

რევიზია:

ფურცლები:

ფურცელი №08

ფასადის ტიპოლოგია 3

CW-12-13 (სტრუქტურული შემინვა)

EWS-06

CW-12

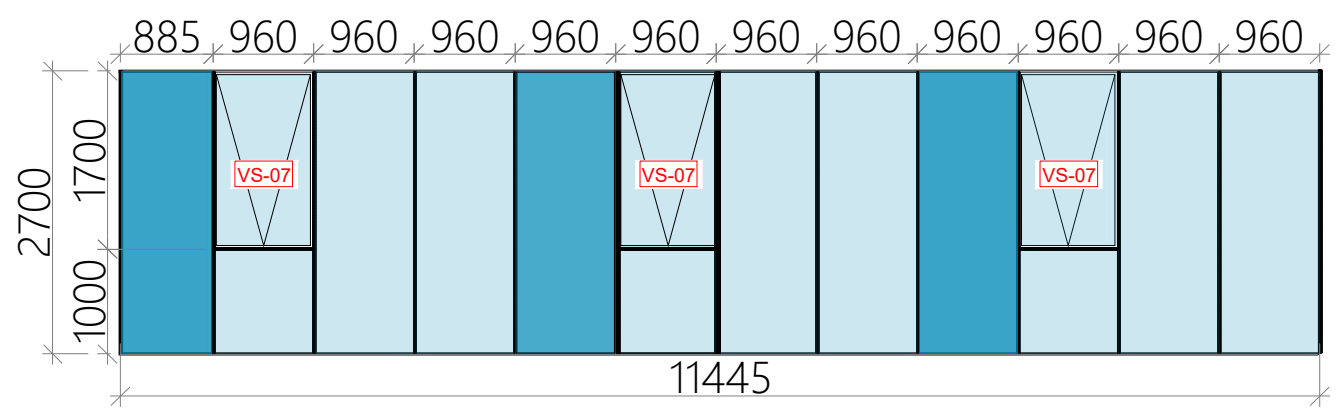

EWS-06

CW-13

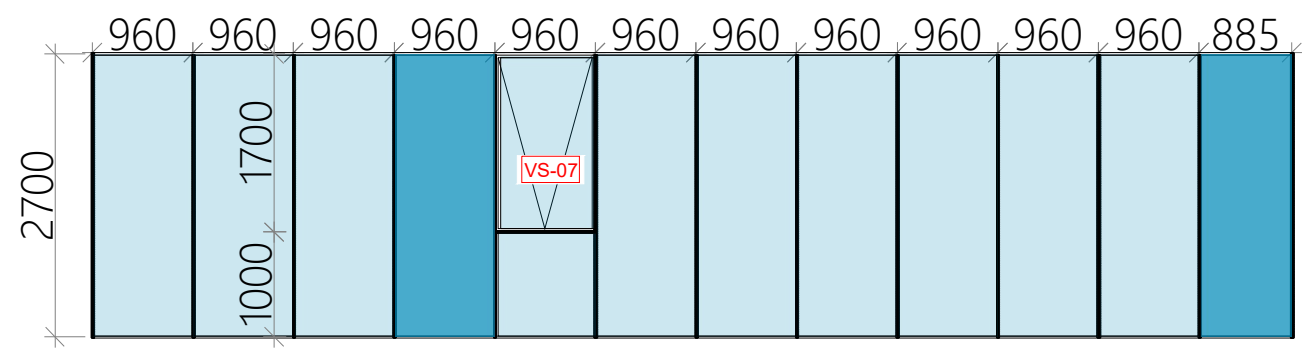

CW-15 დასავლეთის ფასადი (სტრუქტურული შემინვა) | EWS-06

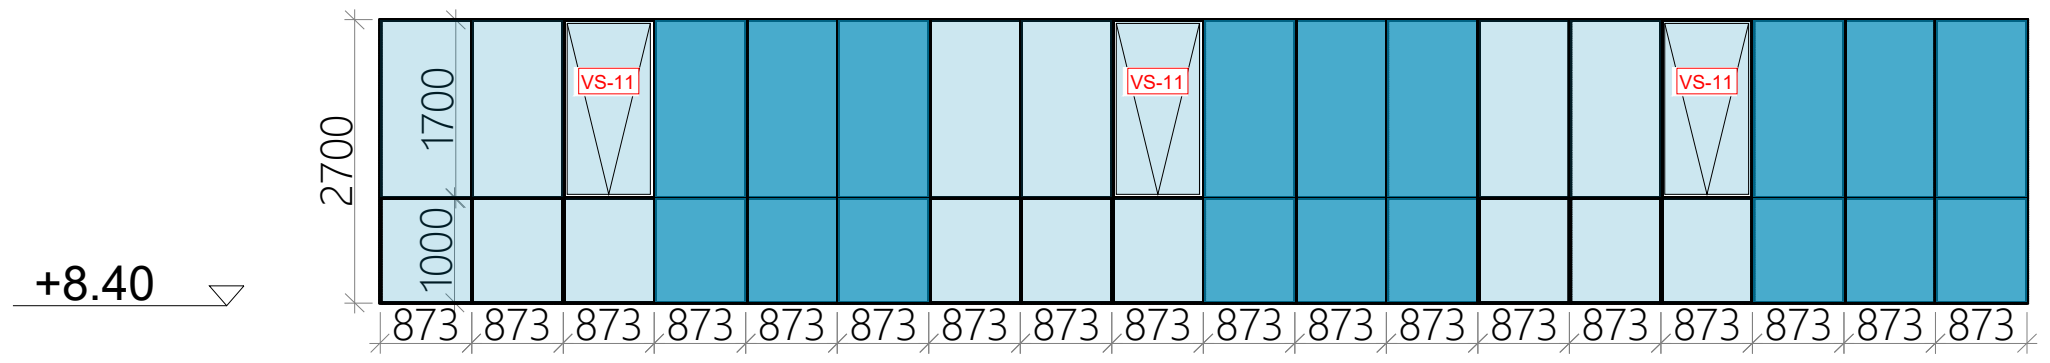

EWS-05 + EWS-03

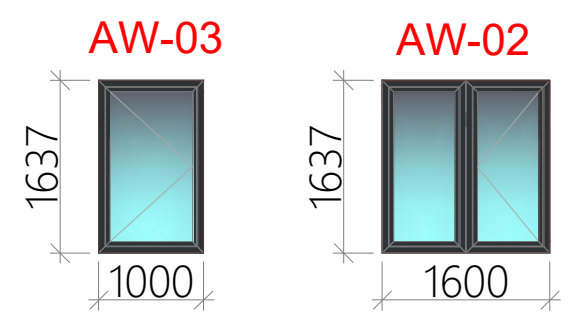

CW-14 ჩრდილოეთის ფასადი (სტრუქტურული შემინვა)

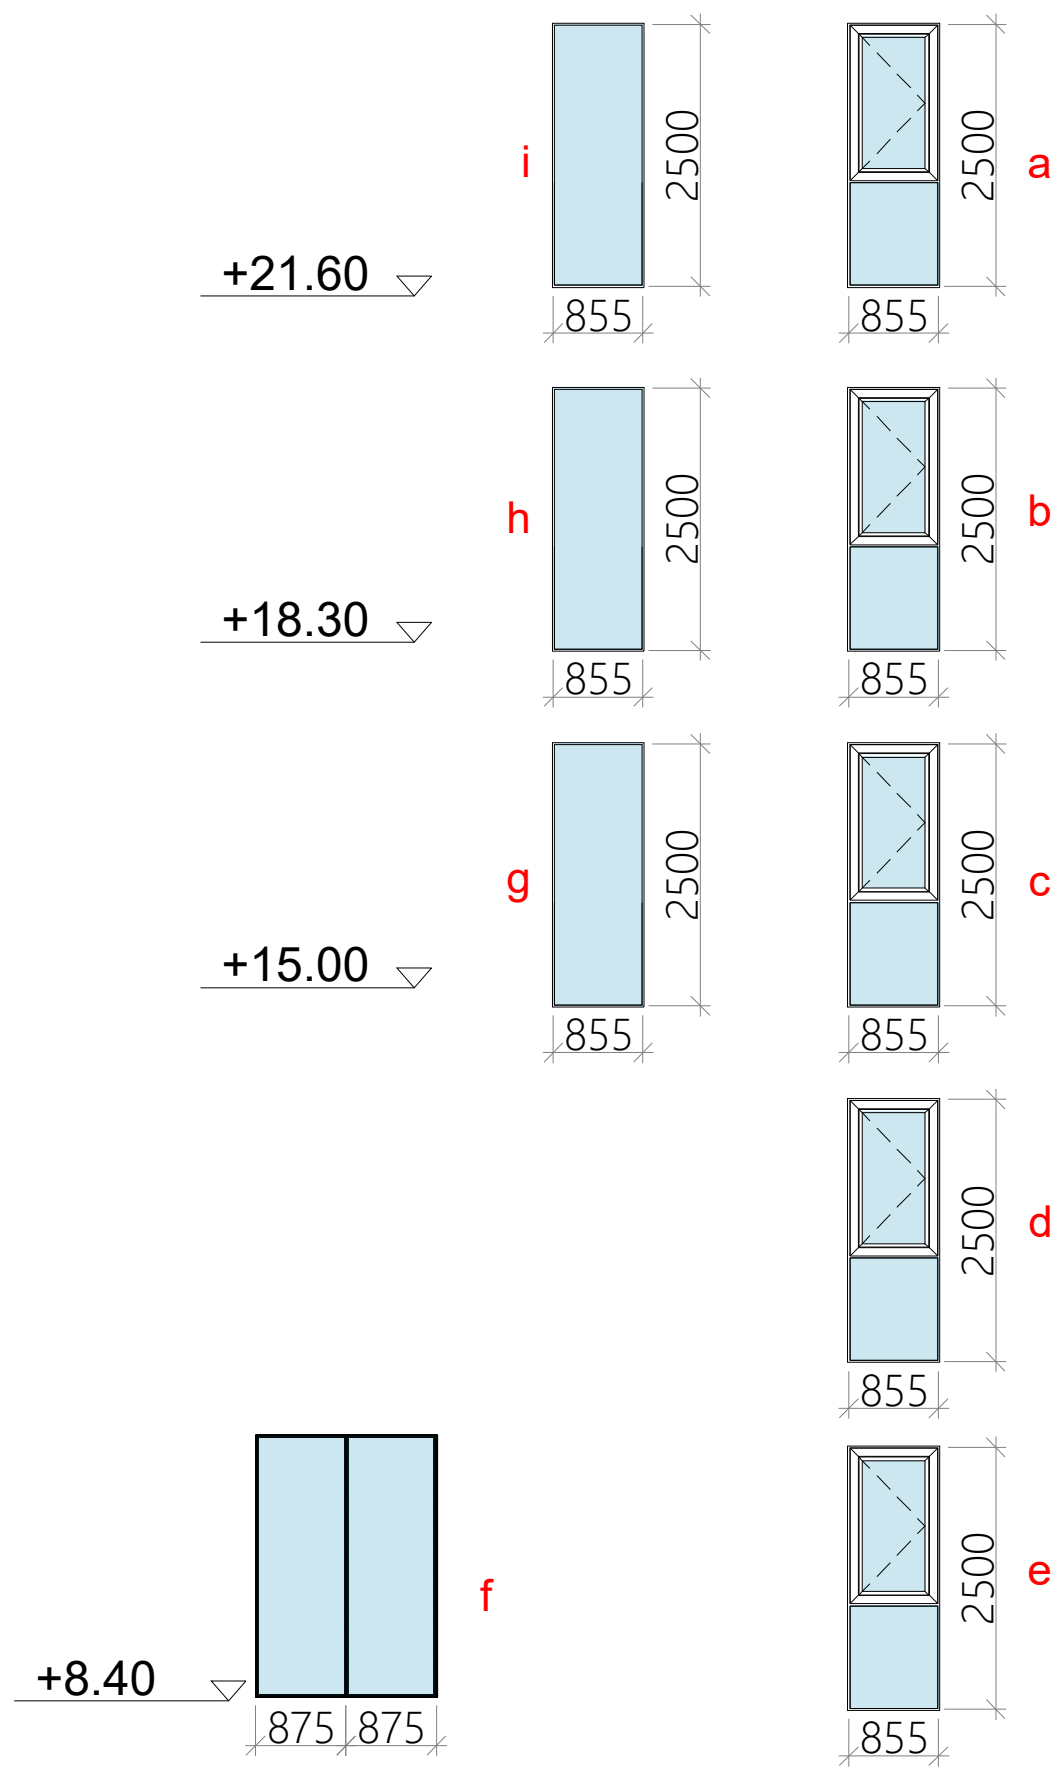

CW-09-10 სამხრეთის ფასადი

EWS-06

CW-09	CW-10
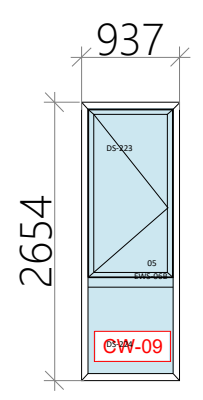	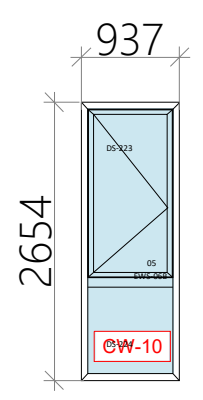

გენ.გეგმა

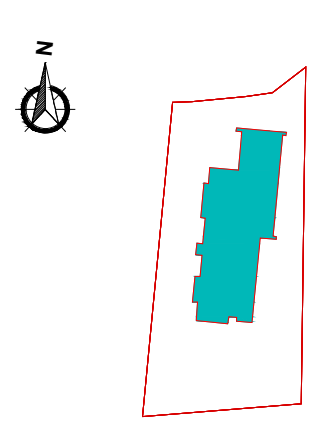

შენიშვნები

შახტების ღიობები დაკორექტირდეს საინჟინრო პროექტის მიხედვით, კონსტრუქტორებთან კომუნიკაციის საფუძველზე

სველ წერტილებთან მოეწყოს ნესტგამძლე თაბაშირ-მუყაოს კედლები

ყველა ცვლილება შეთანხმდეს არქიტექტორთან

ყველა ზომა გადამოწმდეს ადგილზე

დამკვეთი

შპს "ჰოტელეა"

ჭავჭავაძის გამზირი 29,
მე-4 სართული
საქართველო, თბილისი

შემსრულებელი

შპს "ლენდ მარკ პროჯექტი"

ვაჟა-ფშაველას II კვარტალი. კორპუსი 11ბ, საქართველო, თბილისი
ტელ:+995 032 222 00 88

თანამდებობა	გვარი	ხელმოწერა
დირექტორი	ა.მახარობლიშვილი	
არქიტექტორი	ბ.კიკალიშვილი	
დაამუშავა	თ.ბაღდავაძე	
შეამოწმა	ი.ჩირაძე	

პროექტი

სასტუმრო გრითი
ატენის ქუჩის შესახვევთან

ნახაზი: კარ-ფანჯრის სპეციფიკაცია

ფორმატი: A1

მასშტაბი: 1:150

თარიღი: 10.05.2021

სტადია:

რევიზია:

ფურცლები:

ფასადის ტიპოლოგია 4

CW-16 დასავლეთის ფასადი (სტრუქტურული შემინვა)	EWS-03	-გამჭვირვალე შემინვა -სპანდრელური შემინვა



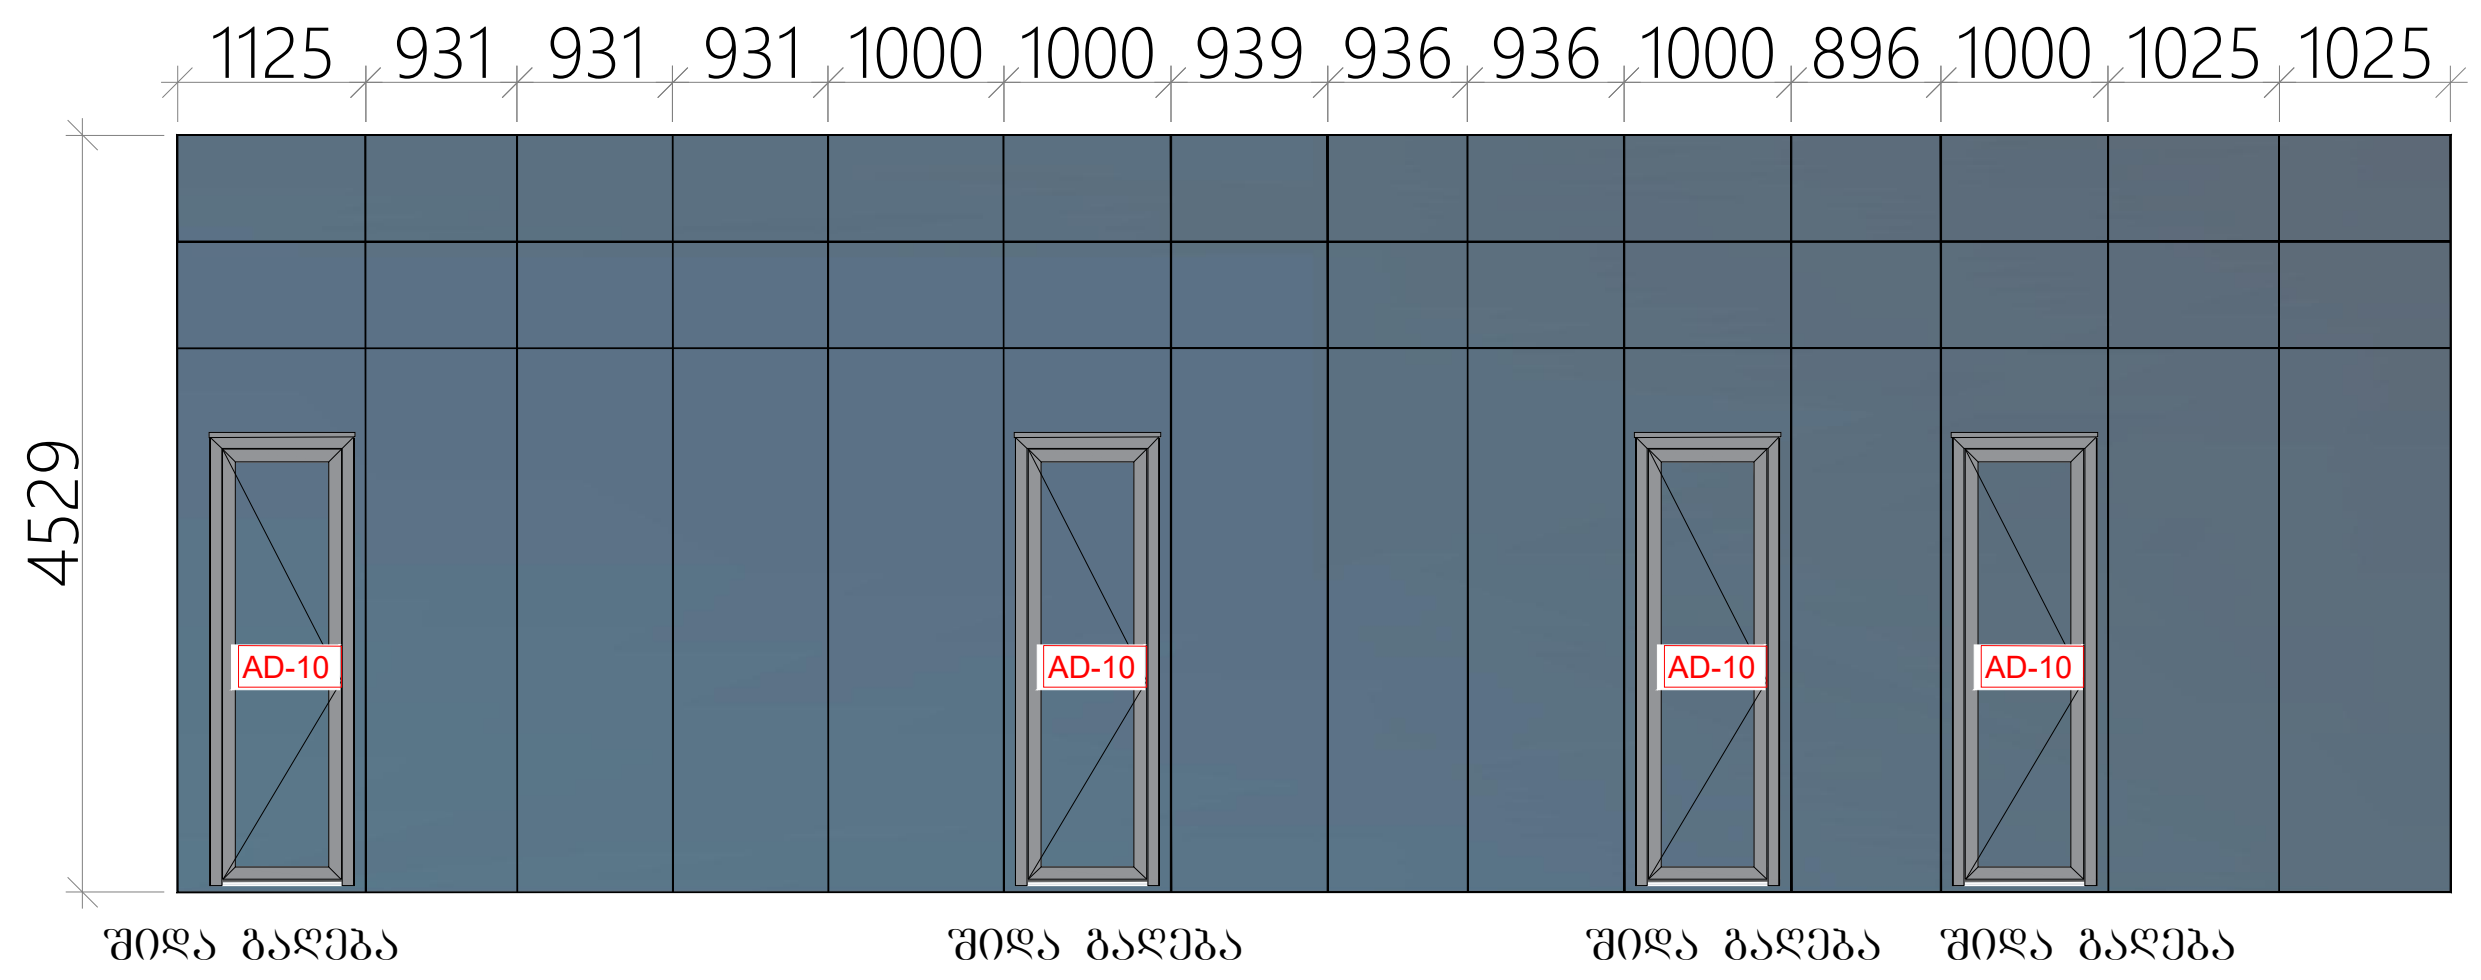

გენ.გეგმა

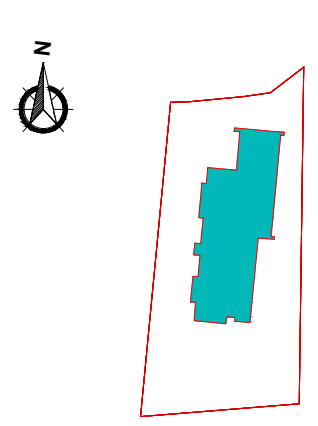

შენიშვნები

შახტების ღიობები დაკორექტირდეს საინჟინრო პროექტის მიხედვით, კონსტრუქტორებთან კომუნიკაციის საფუძველზე

სველ წერტილებთან მოეწყოს ნესტგამძლე თაბაშირ-მუყაოს კედლები

ყველა ცვლილება შეთანხმდეს არქიტექტორთან

ყველა ზომა გადამოწმდეს ადგილზე

დამკვეთი

შპს "ჰოტელეა"

ჭავჭავაძის გამზირი 29,
მე-4 სართული
საქართველო, თბილისი

შემსრულებელი

შპს "ლენდ მარკ პროჯექტი"

ვაჟა-ფშაველას II კვარტალი. კორპუსი 11ბ, საქართველო, თბილისი
ტელ:+995 032 222 00 88

თანამდებობა	გვარი	ხელმოწერა
დირექტორი	ა.მახარობლიშვილი	
არქიტექტორი	ბ.კიკალიშვილი	
დაამუშავა	თ.ბაღდავაძე	
შეამოწმა	ი.ჩირაძე	

პროექტი

სასტუმრო გრითი ათენის ქუჩის შესახვევთან

ნახაზი: კარ-ფანჯრის სპეციფიკაცია	
ფორმატი: A1	მასშტაბი: 1:150
თარიღი: 18.11.2021	სტადია: / რევიზია:
ფურცლები	ფურცელი №09

ფასადის ტიპოლოგია 5

CW-08 აღმოსავლეთის ფასადი (სტრუქტურული შემინვა)	EWS-02	-გამჭვირვალე შემინვა -სპანდრელური შემინვა

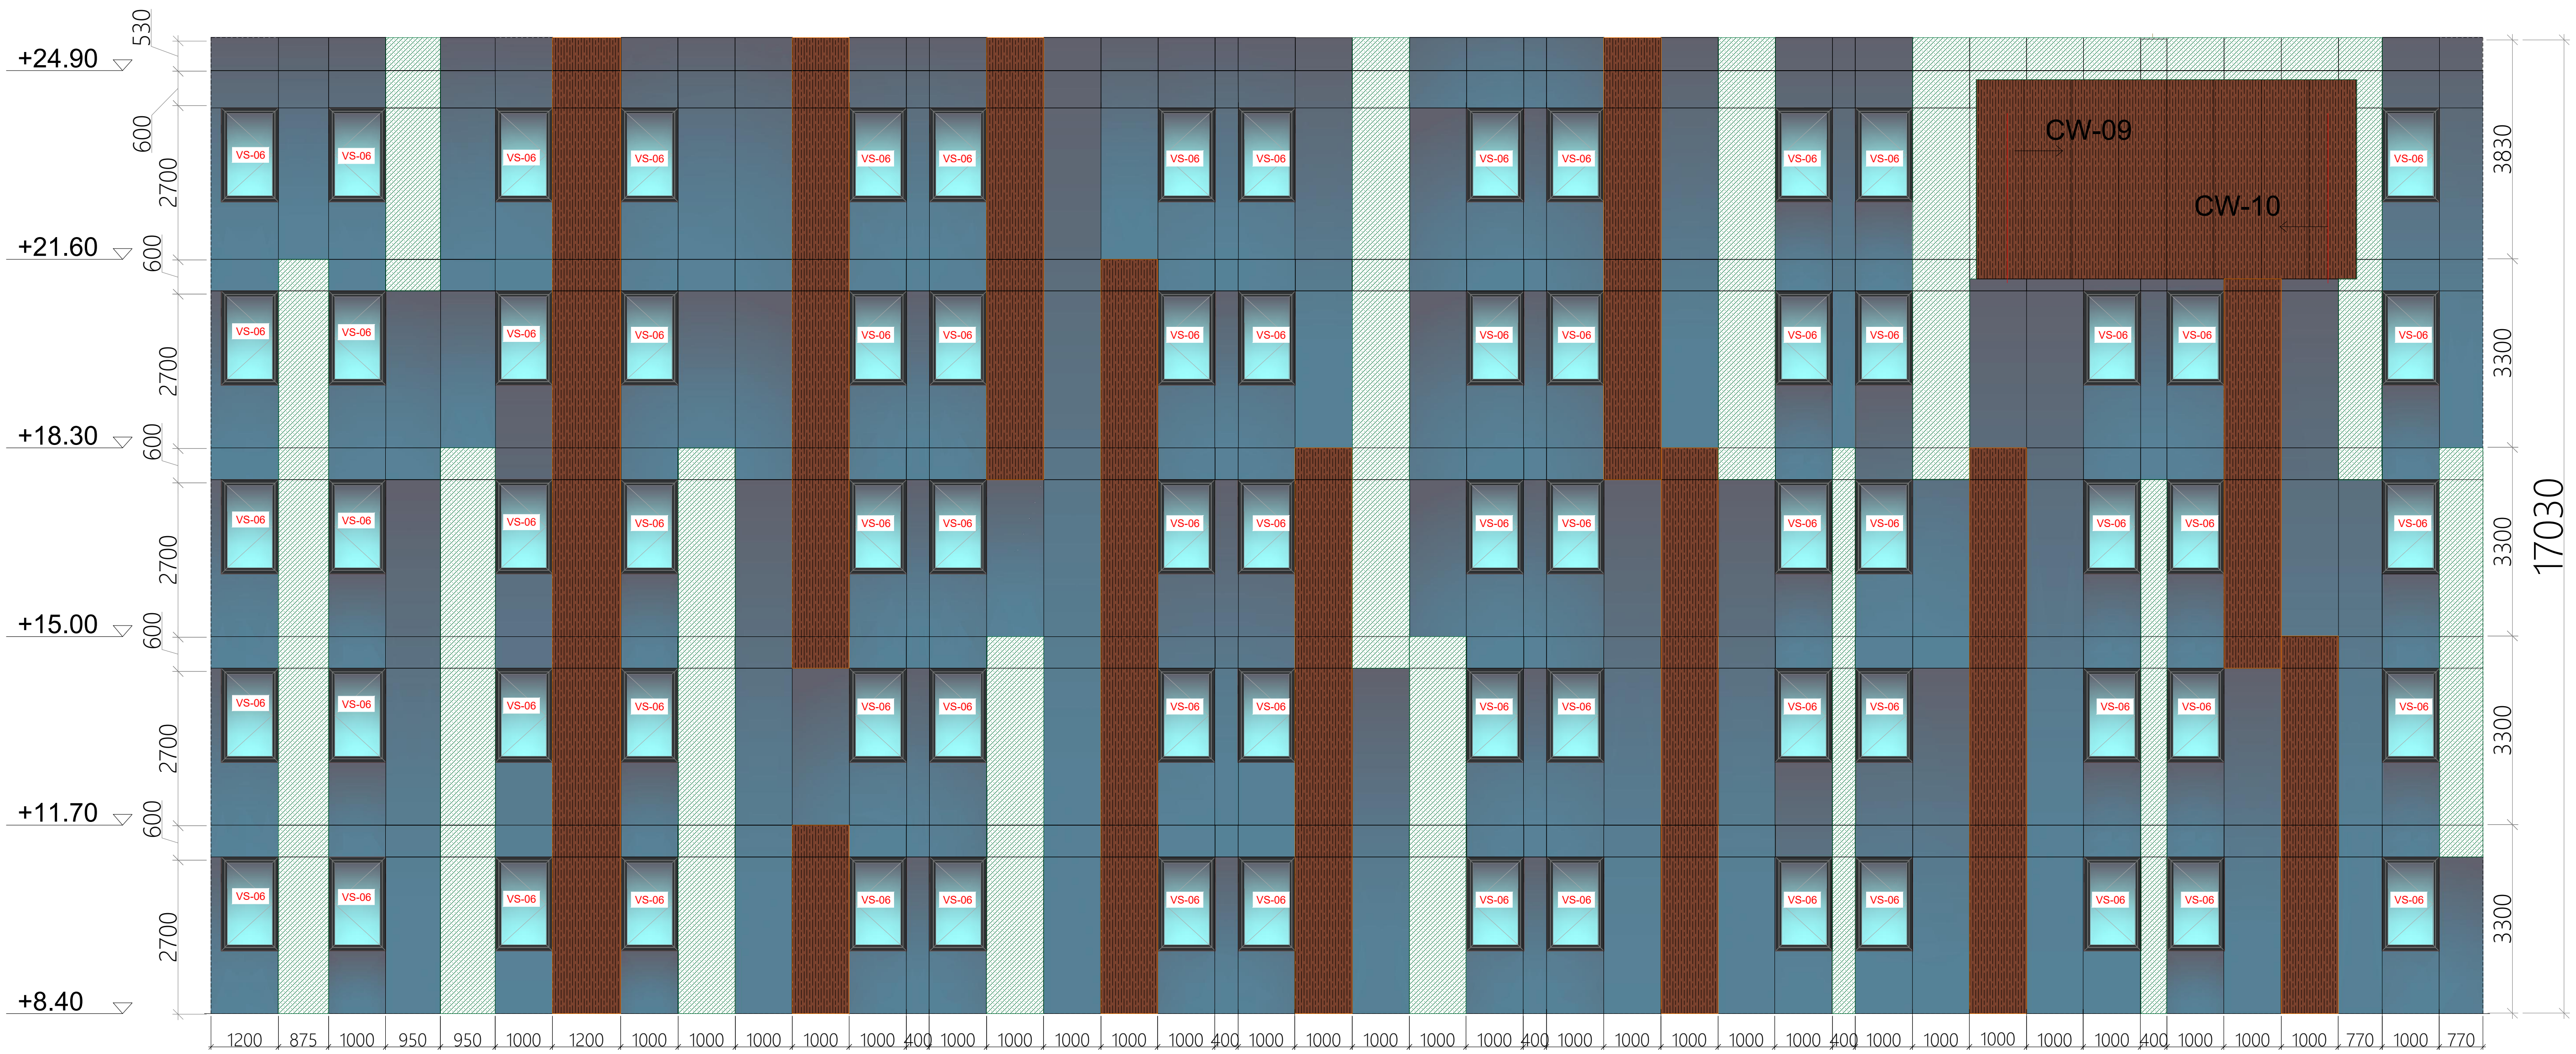

გენ.გეგმა

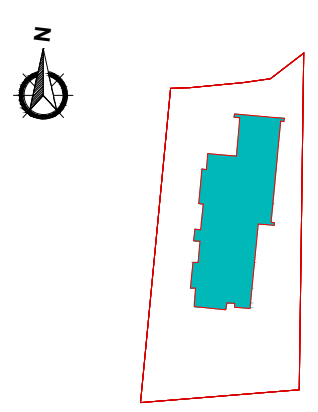

შენიშვნები

შახტების ღიობები დაკორექტირდეს საინჟინრო პროექტის მიხედვით, კონსტრუქტორებთან კომუნიკაციის საფუძველზე

სველ წერტილებთან მოეწყოს ნესტგამძლე თაბაშირ-მუყაოს კედლები

ყველა ცვლილება შეთანხმდეს არქიტექტორთან

ყველა ზომა გადამოწმდეს ადგილზე

დამკვეთი

შპს "ჰოტელეა"

ჭავჭავაძის გამზირი 29,
მე-4 სართული
საქართველო, თბილისი

შემსრულებელი

შპს "ლენდ მარკ პროჯექტი"

ვაჟა-ფშაველას II კვარტალი. კორპუსი 11ბ, საქართველო, თბილისი
ტელ:+995 032 222 00 88

თანამდებობა	გვარი	ხელმოწერა
დირექტორი	ა.მახარობლიშვილი	
არქიტექტორი	ბ.კიკალიშვილი	
დაამუშავა	თ.ბაღდავაძე	
შეამოწმა	ი.ჩირაძე	

პროექტი

სასტუმრო გრითი
ატენის ქუჩის შესახვევთან

ნახაზი	
კარ-ფანჯრის სპეციფიკაცია	
ფორმატი A1	მასშტაბი 1:150
თარიღი 10.05.2021	სტადია / რევიზია
ფურცლები	ფურცელი №09

ფასადის ტიპოლოგია 6

CW-15 დასავლეთის ფასადი (სტრუქტურული შემინვა)	EWS-03	-გამჭვირვალე შემინვა -სპანდრელური შემინვა

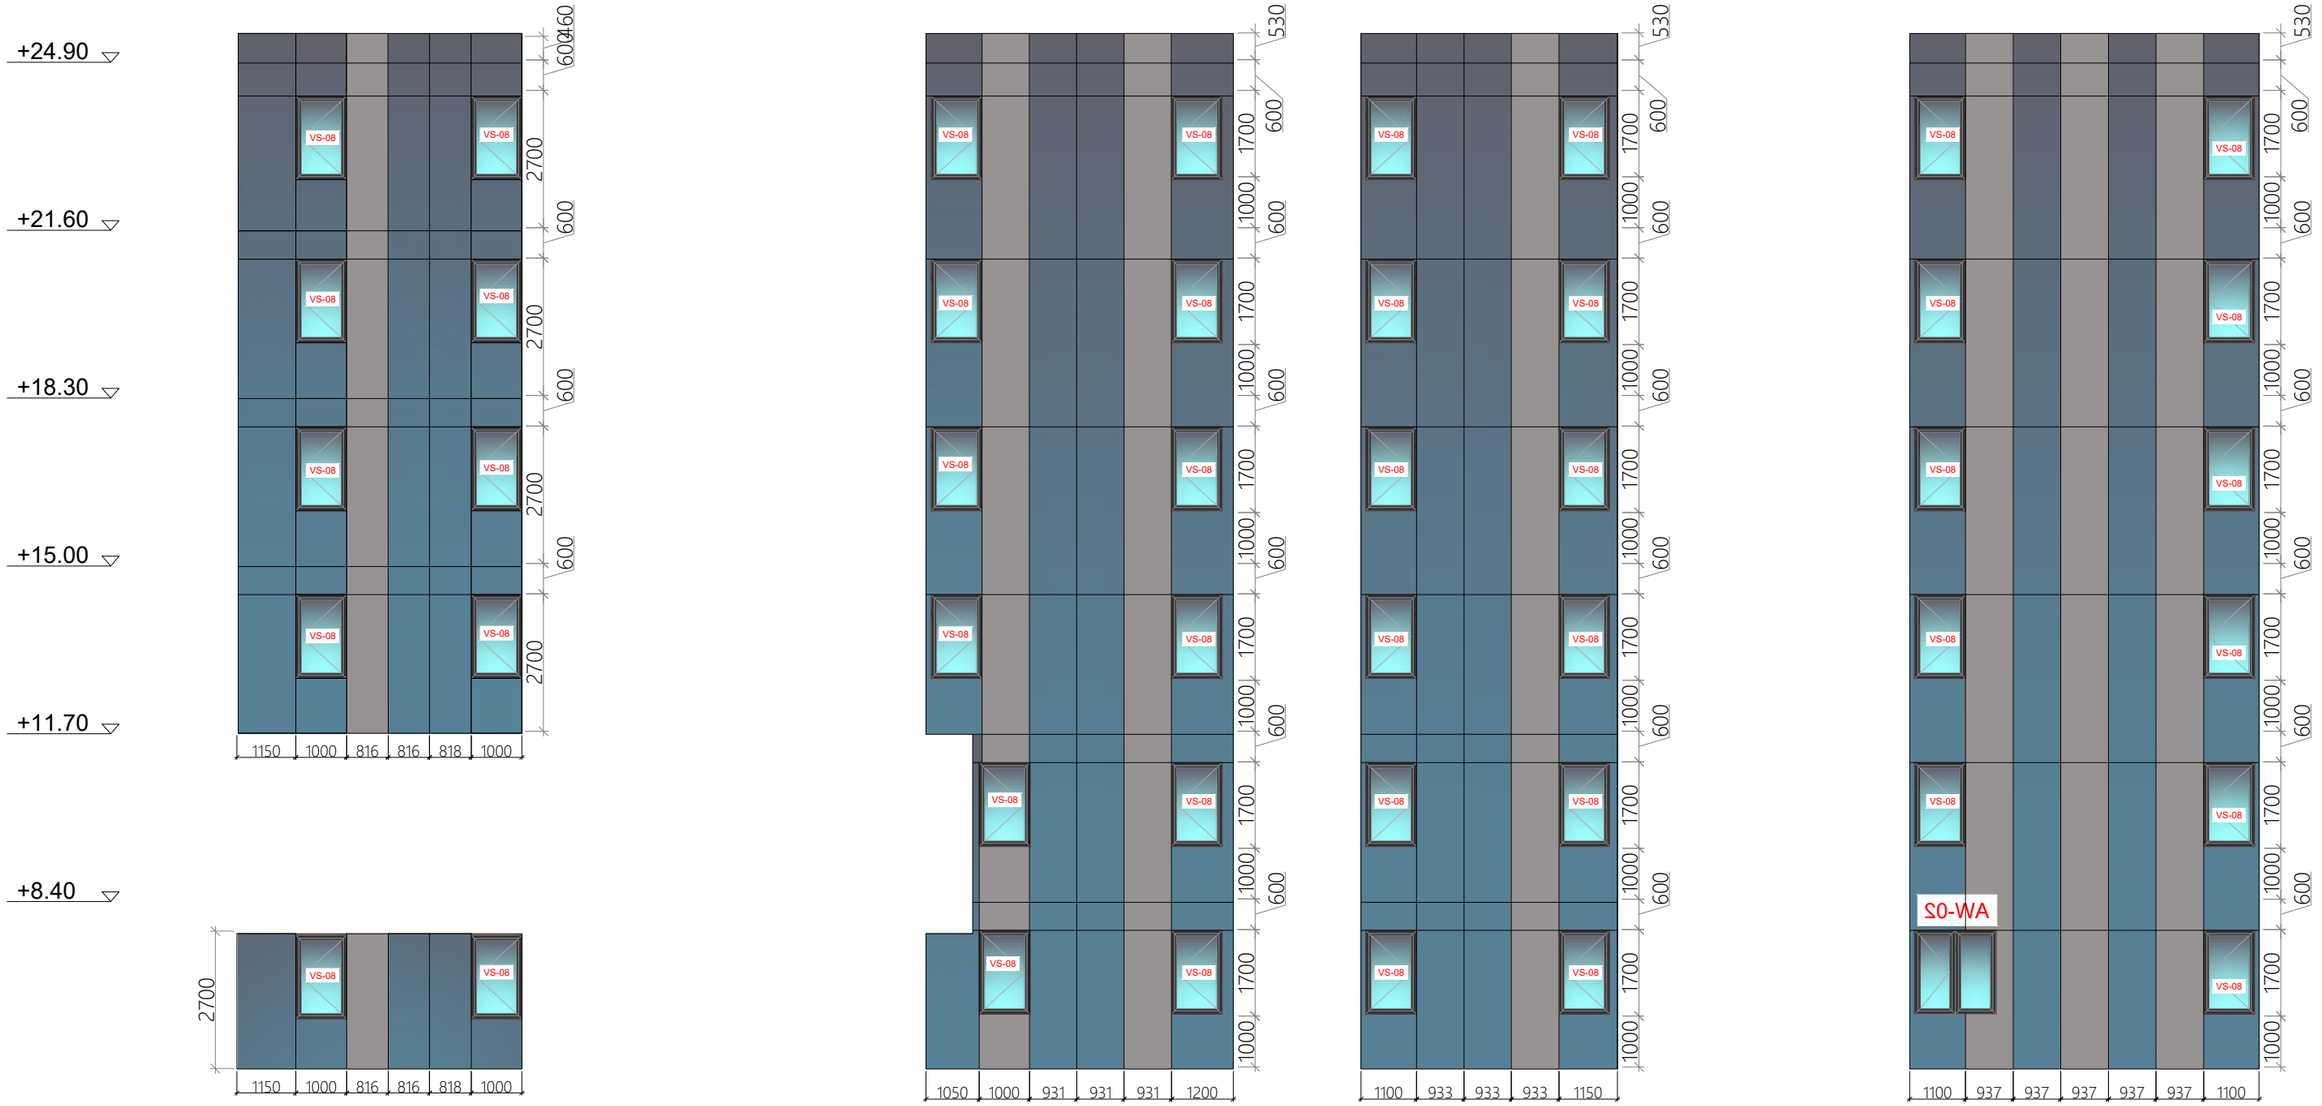

ავტორი	შენიშვნები	დამკვეთი	შემსრულებელი
N	შესრულების ღირებები დაკორექტირდეს საინჟინრო პროექტის მიხედვით, კონსტრუქტორებთან კომუნიკაციის საფუძველზე სველ წერტილებთან მოეწყოს ნესტგამძლე თაბაშირ-მუყაოს კედლები ყველა ცვლილება შეთანხმდეს არქიტექტორთან ყველა ზომა გადამოწმდეს ადგილზე	შპს "ჰოტელეა" ჭავჭავაძის გამზირი 29, მე-4 სართული საქართველო, თბილისი	შპს "ლენდ მარკ პროჯექტი" ვაჟა-ფშაველას II ქვარტალი. კორპუსი 11ბ, საქართველო, თბილისი ტელ:+995 032 222 00 88

თანამდებობა	გვარი	ხელმოწერა
დირექტორი	ა.მახარობლიშვილი	
არქიტექტორი	ბ.კიკალიშვილი	
დაამუშავა	თ.ბადდავაძე	
შეამოწმა	ი.ჩირაძე	

პროექტი

სასტუმრო გრითი ატენის ქუჩის შესახვევთან

ნახაზი	კარ-ფანჯრის სპეციფიკაცია
ფორმატი A1	მასშტაბი 1:150
თარიღი 10.05.2021	სტადია / რევიზია
ფურცლები	ფურცელი №09

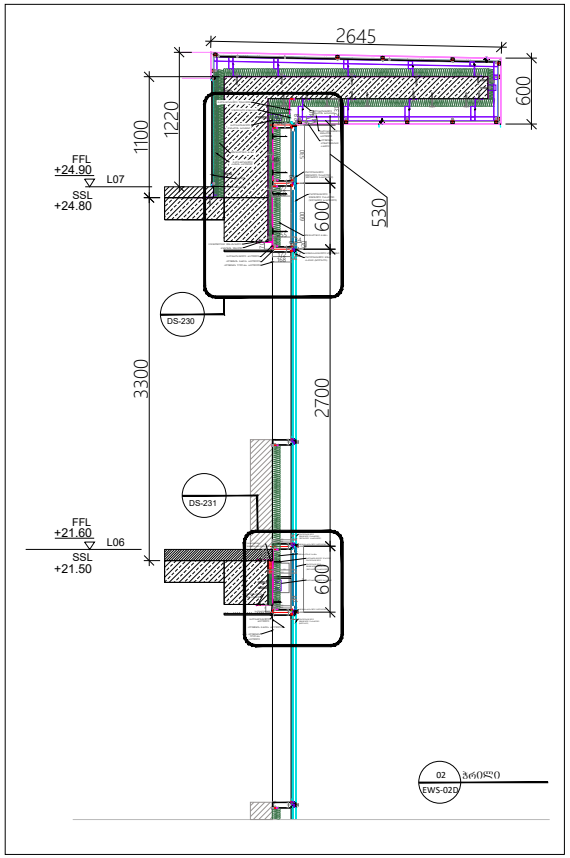

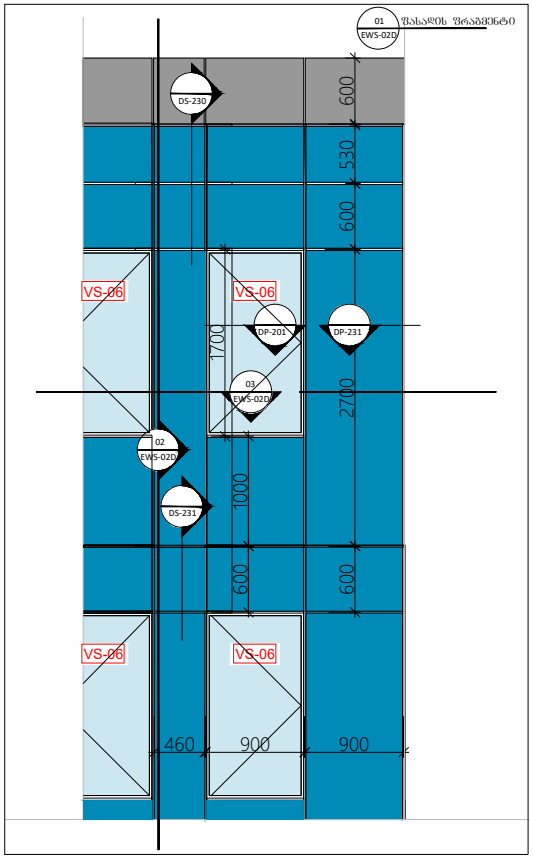

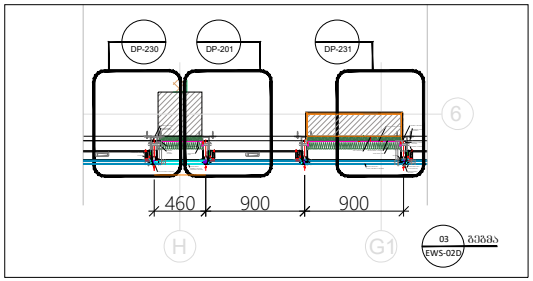

ალუმინის კომპოზიტური პანელებით აყოვნილი ფასადის სისტემის დეტალი

gen.geqma

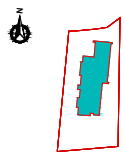

პროექტთან ნაწილები

შენიშვნები

მასტების ღიობები დაკონკრეტდეს საინჟინრო პროექტის მიმდინარეობის კონსტრუქტორებთან კოორდინაციის საფუძველზე

სველ წერტილებთან მიჯნების ნარჩენებისა ოთახმორჩილების კვლევები

ყველა ცვლილება შეთანხმდეს არქიტექტორთან

ყველა ზომა გადამოწმდეს ადგილზე

დამკვეთი

შპს "ქიქელები"

ქ.თბილისის გამზირი 29,
ზედ სართული
საქართველო, თბილისი

შემსრულებელი

შპს "ჯეჯილ მარკ პროექტი"

ქ.ცოტნე დადიანის II ფერეული კორპუსი 110,
საქართველო, თბილისი
ტელ:+995 032 222 00 88

თანამდებობა	გვარი	ხელმოწერა
დირექტორი	ა.ბასილაშვილი	
არქიტექტორი	ბ.გოგლაშვილი	
დიაქონი	თ.ბადდაგაძე	
შემოწმა	ი.ხონოდ	

პროექტი

სასტუმრო გრეთი
ატენის ქუჩის
შესახვევთან

ნახატი

ფასადის ფრაგმენტი
EWS-03B

ფორმატი	მასშტაბი
A1	1:100 1:10

თარიღი	სტადია	ფურცელი
18.10.2021		
ფურცლები	ფურცლების №№	

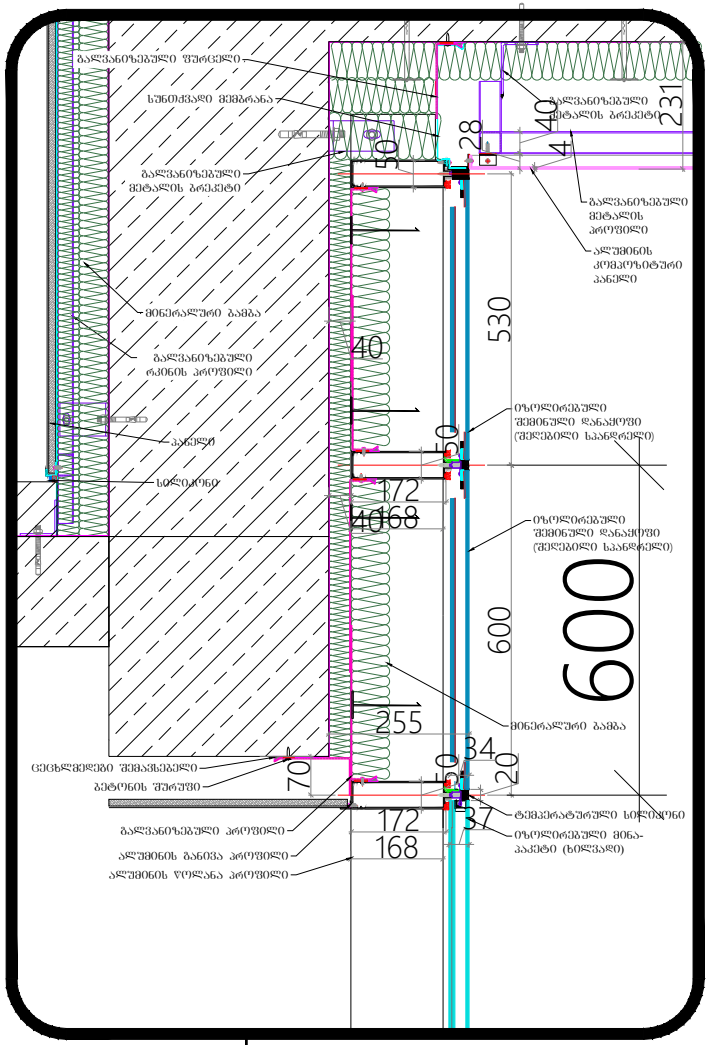

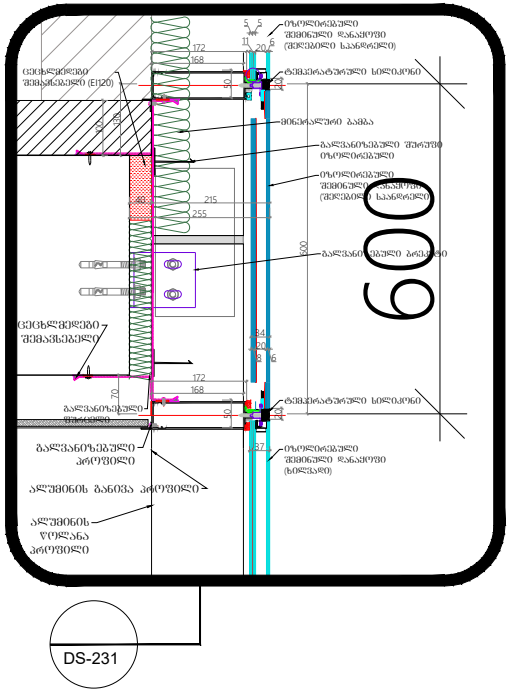

ალუმინის კომპოზიტური პანელებით აწყობილი შასადის სისტემის დეტალი

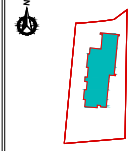

ზოგადი ნაწილი

შენიშვნები

შასტების ღიობები დაკონკრეტდეს საინჟინრო პროექტის მიხედვით, კონსტრუქციებთან კოორდინაციის საფუძველზე

სველ წერტილებთან მიჯნების ნარჩენებზე თაბაშირშეკვეთის კვლევები

ყველა ცვლილება შეთანხმდეს არქიტექტორთან

ყველა ზომა გადამოწმდეს ადგილზე

დამკვეთი

შპს "ქიქელები"
ვაკე-საბურთალოს რაიონი, ზ/ნ 4 სართული
საქართველო, თბილისი

შემსრულებელი

შპს "ლეჯი მარკ პროექტი"
ვაკე-საბურთალოს რაიონი, ი. ჭავჭავაძის II ფართობი კორპუსი 110, საქართველო, თბილისი
ტელ:+995 032 222 00 88

თანამდებობა	გვარი	ხელმოწერა
დირექტორი	ა.ბასილაშვილი	
არქიტექტორი	ბ.გოგელაშვილი	
ლიაშქვა	თ.მაღლაკელაძე	
შეამოწმა	ი.ონოფრიაშვილი	

პროექტი

სასტუმრო გრიფონ არტის ქუთის შესახვევთან

ნახაზი

ფასადის ფრაგმენტი
EWS-03B

ფორმატი	მასშტაბი
A1	1:100 1:10

თარიღი	სტადია	რევიზია
18.10.2021		

ფურცლები: ფურცელი №11

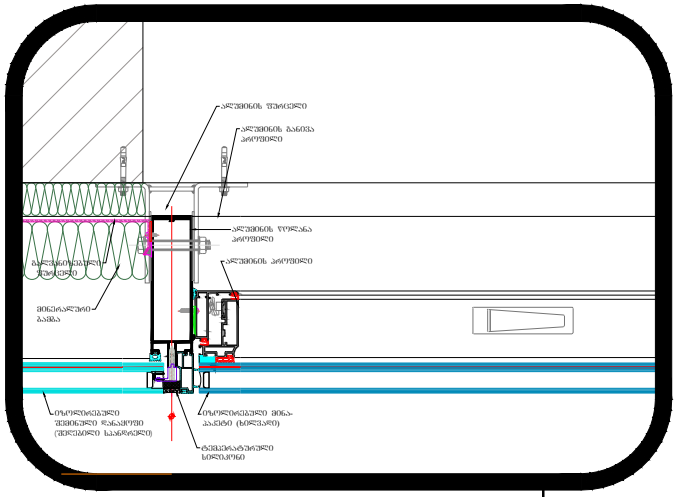

DP-231

DP-201

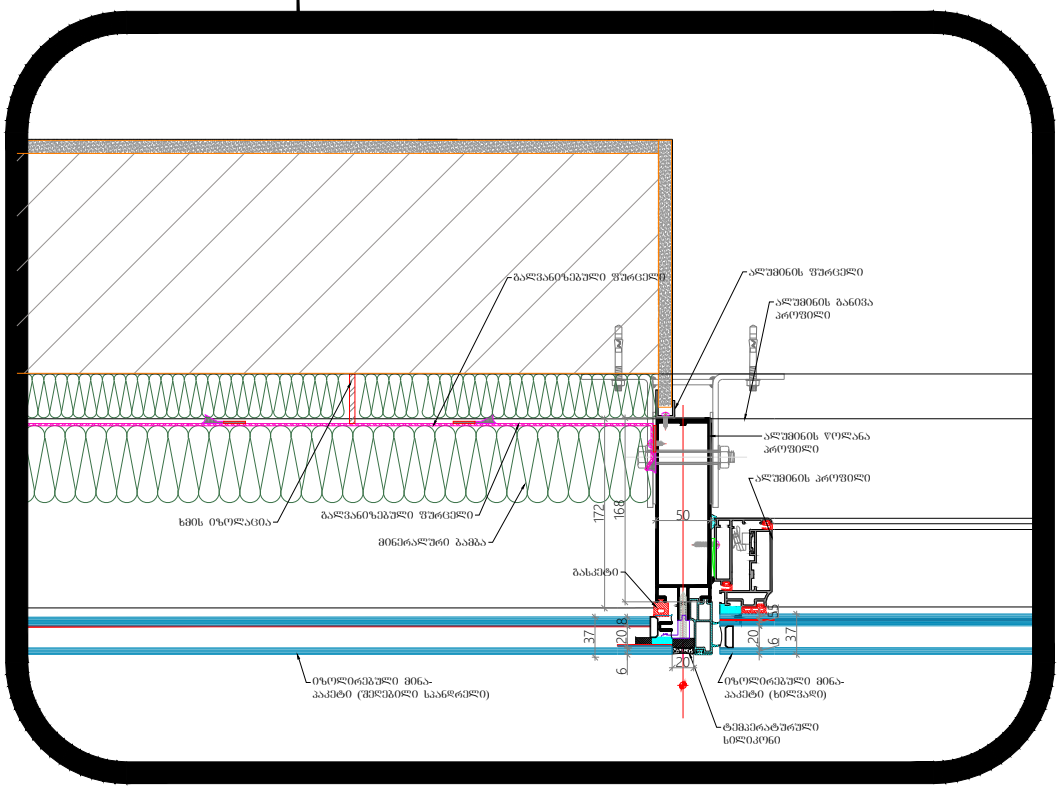

ალუმინის კომპოზიტური პანელებით აყვანილი ფასადის სისტემის დეტალი

gen.geqma

პირობითი ნიშნები

შენიშვნები

შესაბამის ღიობები დაკონტრაქტორებს საინჟინრო პროექტის მიხედვით, კონსტრუქტორებთან კოორდინაციის საფუძველზე

სველ წერტილებთან მიჯრების ნარეცხმასტე თიხამაბრუნების კვლევები

ყველა ცვლილება შეთანხმების არქიტექტორთან

ყველა ზომა გადამოწმების ადგილზე

დამკვეთი
შპს "ვიქტორია"
ვაკე-საბურთალოს რაიონი, ჭავჭავაძის გამზირი 29, ზედ ნართელი სამშენებლო ობიექტი

შემსრულებელი
შპს "ჯორჯ მარკ პროექტი"
ვაკე-საბურთალოს რაიონი, ჭავჭავაძის II გამრავლი კორპუსი 110, საქართველო, თბილისი
ტელ:+995 032 222 00 88

თანამდებობა	გვარი	ხელმოწერა
დირექტორი	ა.ბასილაძე	
არქიტექტორი	ბ.გოგლიშვილი	
დიაგრამა	თ.მაღლაკელი	
შემოწმა	ი.ონოფრიშვილი	

პროექტი
სასტუმრო გრეთი
ატენის ქუჩის
შესახვევთან

ნახაზი
ფასადის ფრაგმენტი
EWS-03B

ფორმატი	მასშტაბი
A1	1:100 1:10

თარიღი	სტადია	ტექნიკა
18.10.2021		

ფურცლები | ფურცელი №12

02 EWS-04A ჭრილი

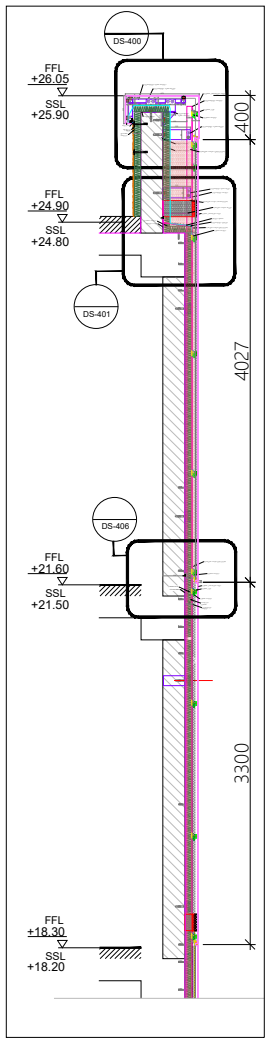

03 EWS-04A ჭრილი

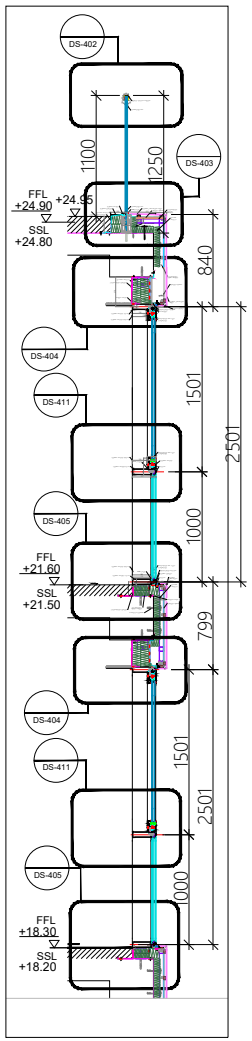

01 EWS-04A ფასადის ფრაგმენტი

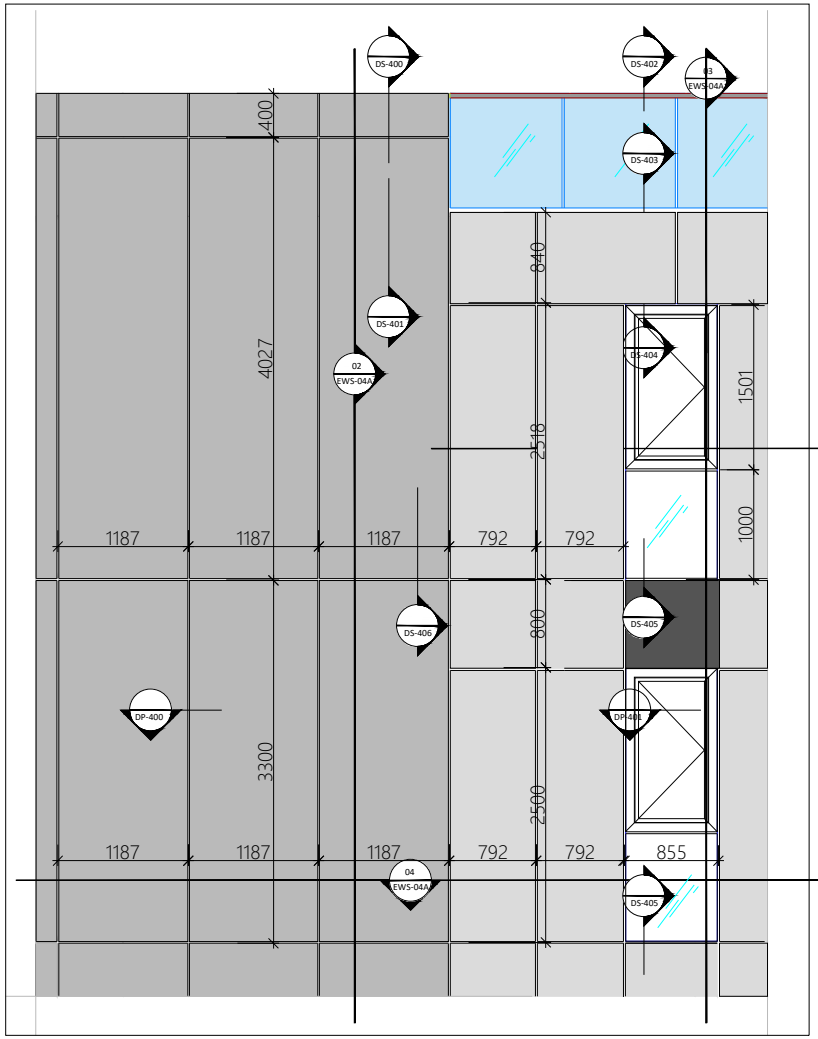

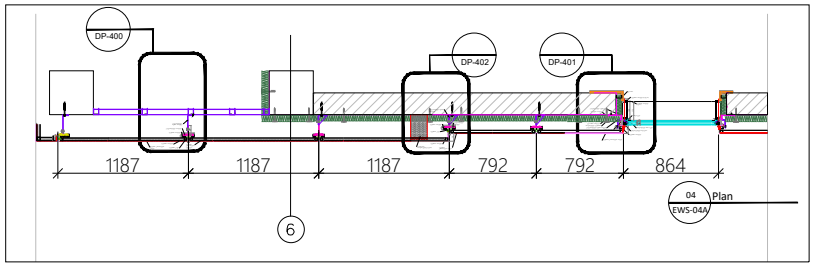

ალუმინის კომპოზიტური პანელებით ფასადის სისტემის დეტალი

gen.geomo

ავტორიზაციის ნაწილები

შენიშვნები

შპს "ქიქელიძე"
ქ.თბილისი, გამსახურდია 29,
ტელ: 599 022 222 00 88

შემსრულებელი
შპს "ჯეჯელ მარკ პროექტი"
ქ.თბილისი, ი. ჭავჭავაძის II ფართობი კორპუსი 110,
ტელ:+995 032 222 00 88

თანამდებობა	გვარი	ხელმოწერა
დირექტორი	ა.მესხოლელიშვილი	
არქიტექტორი	ბ.ტაკალიშვილი	
დიაგრამა	თ.მაღლაკელე	
შემოწმა	ანონიმ	

პროექტი
სასტუმრო გრაფი
ატენის ქუჩის
შესახვევთან

ნახაზი
ფასადის ფრაგმენტი EWS-04a

ფორმატი	მასშტაბი
A1	1:100 1:10

თარიღი	სტადია	ტომი
18.10.2021		

ფურცლები | ფურცელი №13

ალუმინის კომპოზიტური პანელებით ფასადის სისტემის დეტალი

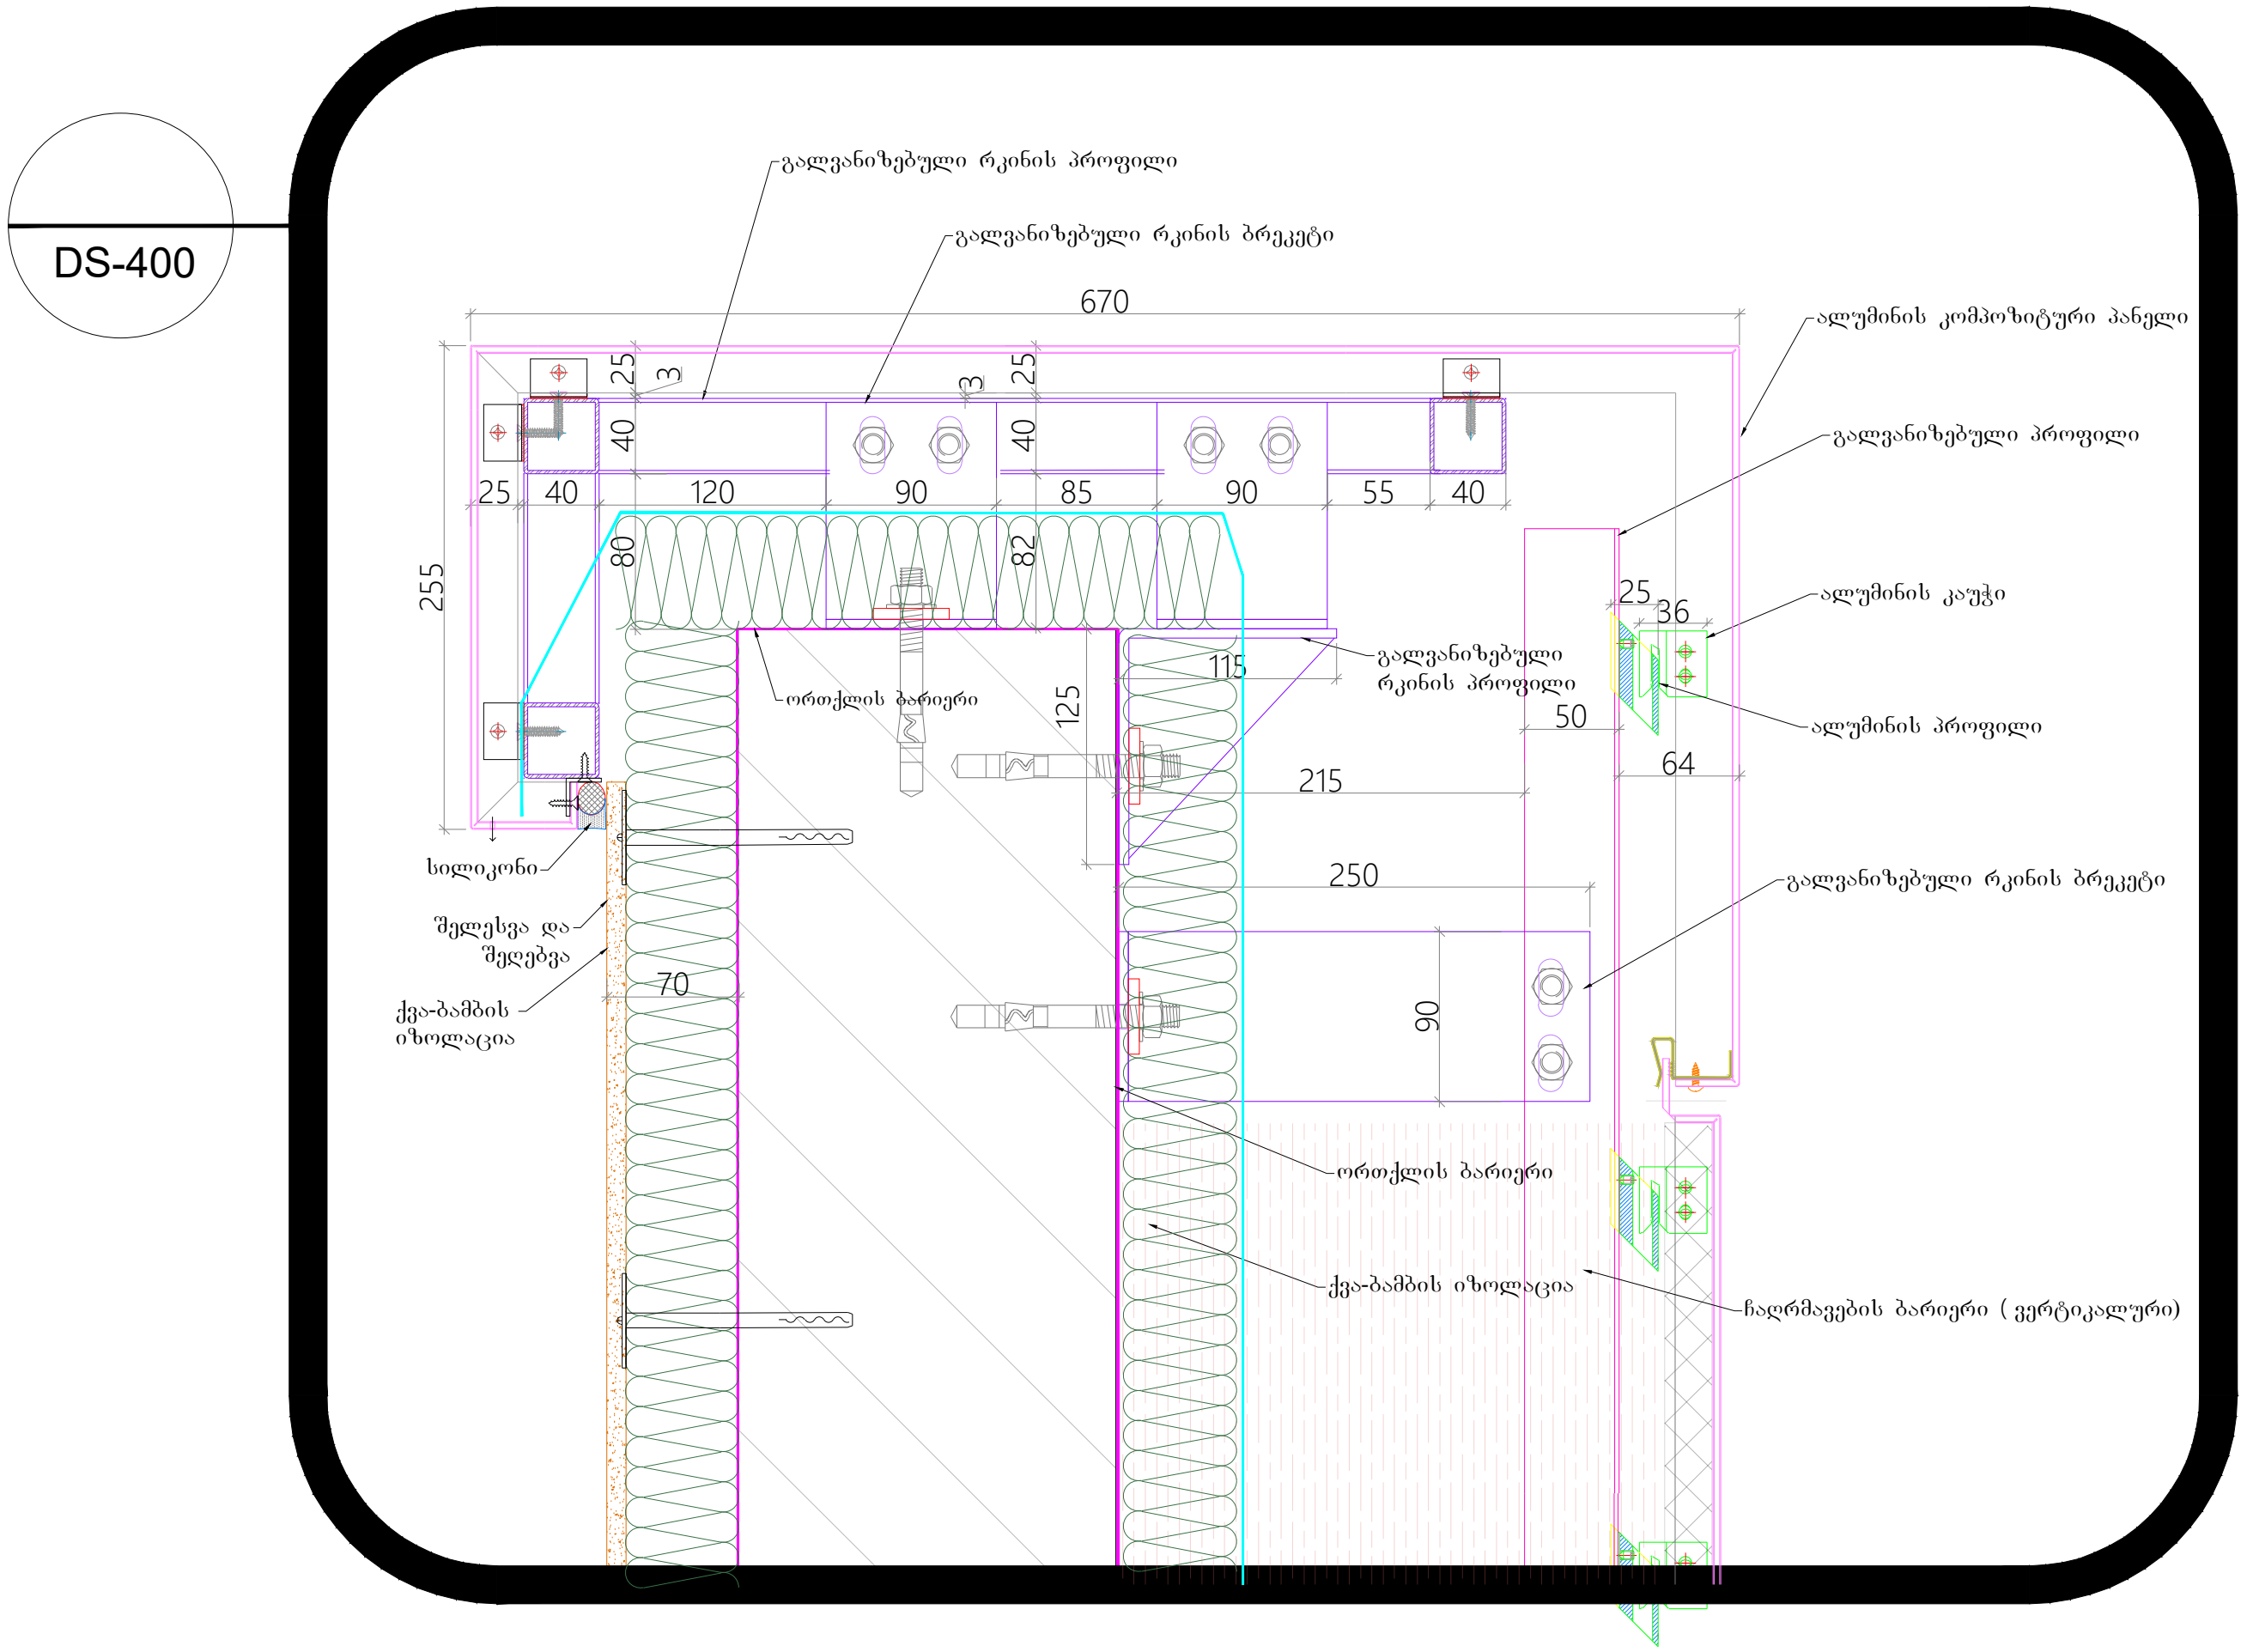

gen.gegma

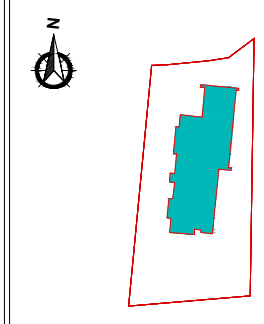

პირობითი ნიშნები

შენიშვნები

შახტების ღიობები დაკორექტირდეს საინჟინრო პროექტის მიხედვით, კონსტრუქტორებთან კომუნიკაციის საფუძველზე

სველ წერტილებთან მოეწყოს ნესტგამძლე თაბაშირ-მუყაოს კედლები

ყველა ცვლილება შეთანხმდეს არქიტექტორთან

ყველა ზომა გადამოწმდეს ადგილზე

დამკვეთი

შპს "ჰოტელეა"
ჭავჭავაძის გამზირი 29,
მე-4 სართული
საქართველო, თბილისი

შემსრულებელი

შპს "ლენდ მარკ პროჯექტი"
ვაჟა-ფშაველას II კვარტალი. კორპუსი 11ბ,
საქართველო, თბილისი
ტელ:+995 032 222 00 88

თანამდებობა	გვარი	ხელმოწერა
დირექტორი	ა.მახარობლიშვილი	
არქიტექტორი	ბ.კიკალიშვილი	
დაამუშავა	თ.ბაღდავაძე	
შეამოწმა	ი.ჩირაძე	

პროექტი

სასტუმრო გრითი ატენის ქუჩის შესახვევთან

ნახაზი

ფასადის ფრაგმენტი EWS-04a

ფორმატი: A1

მასშტაბი: 1:100, 1:10

თარიღი: 18.10.2021

სტადია

რევიზია

ფურცლები

ფურცელი №14

ალუმინის კომპოზიტური პანელებით ფასადის სისტემის დეტალი

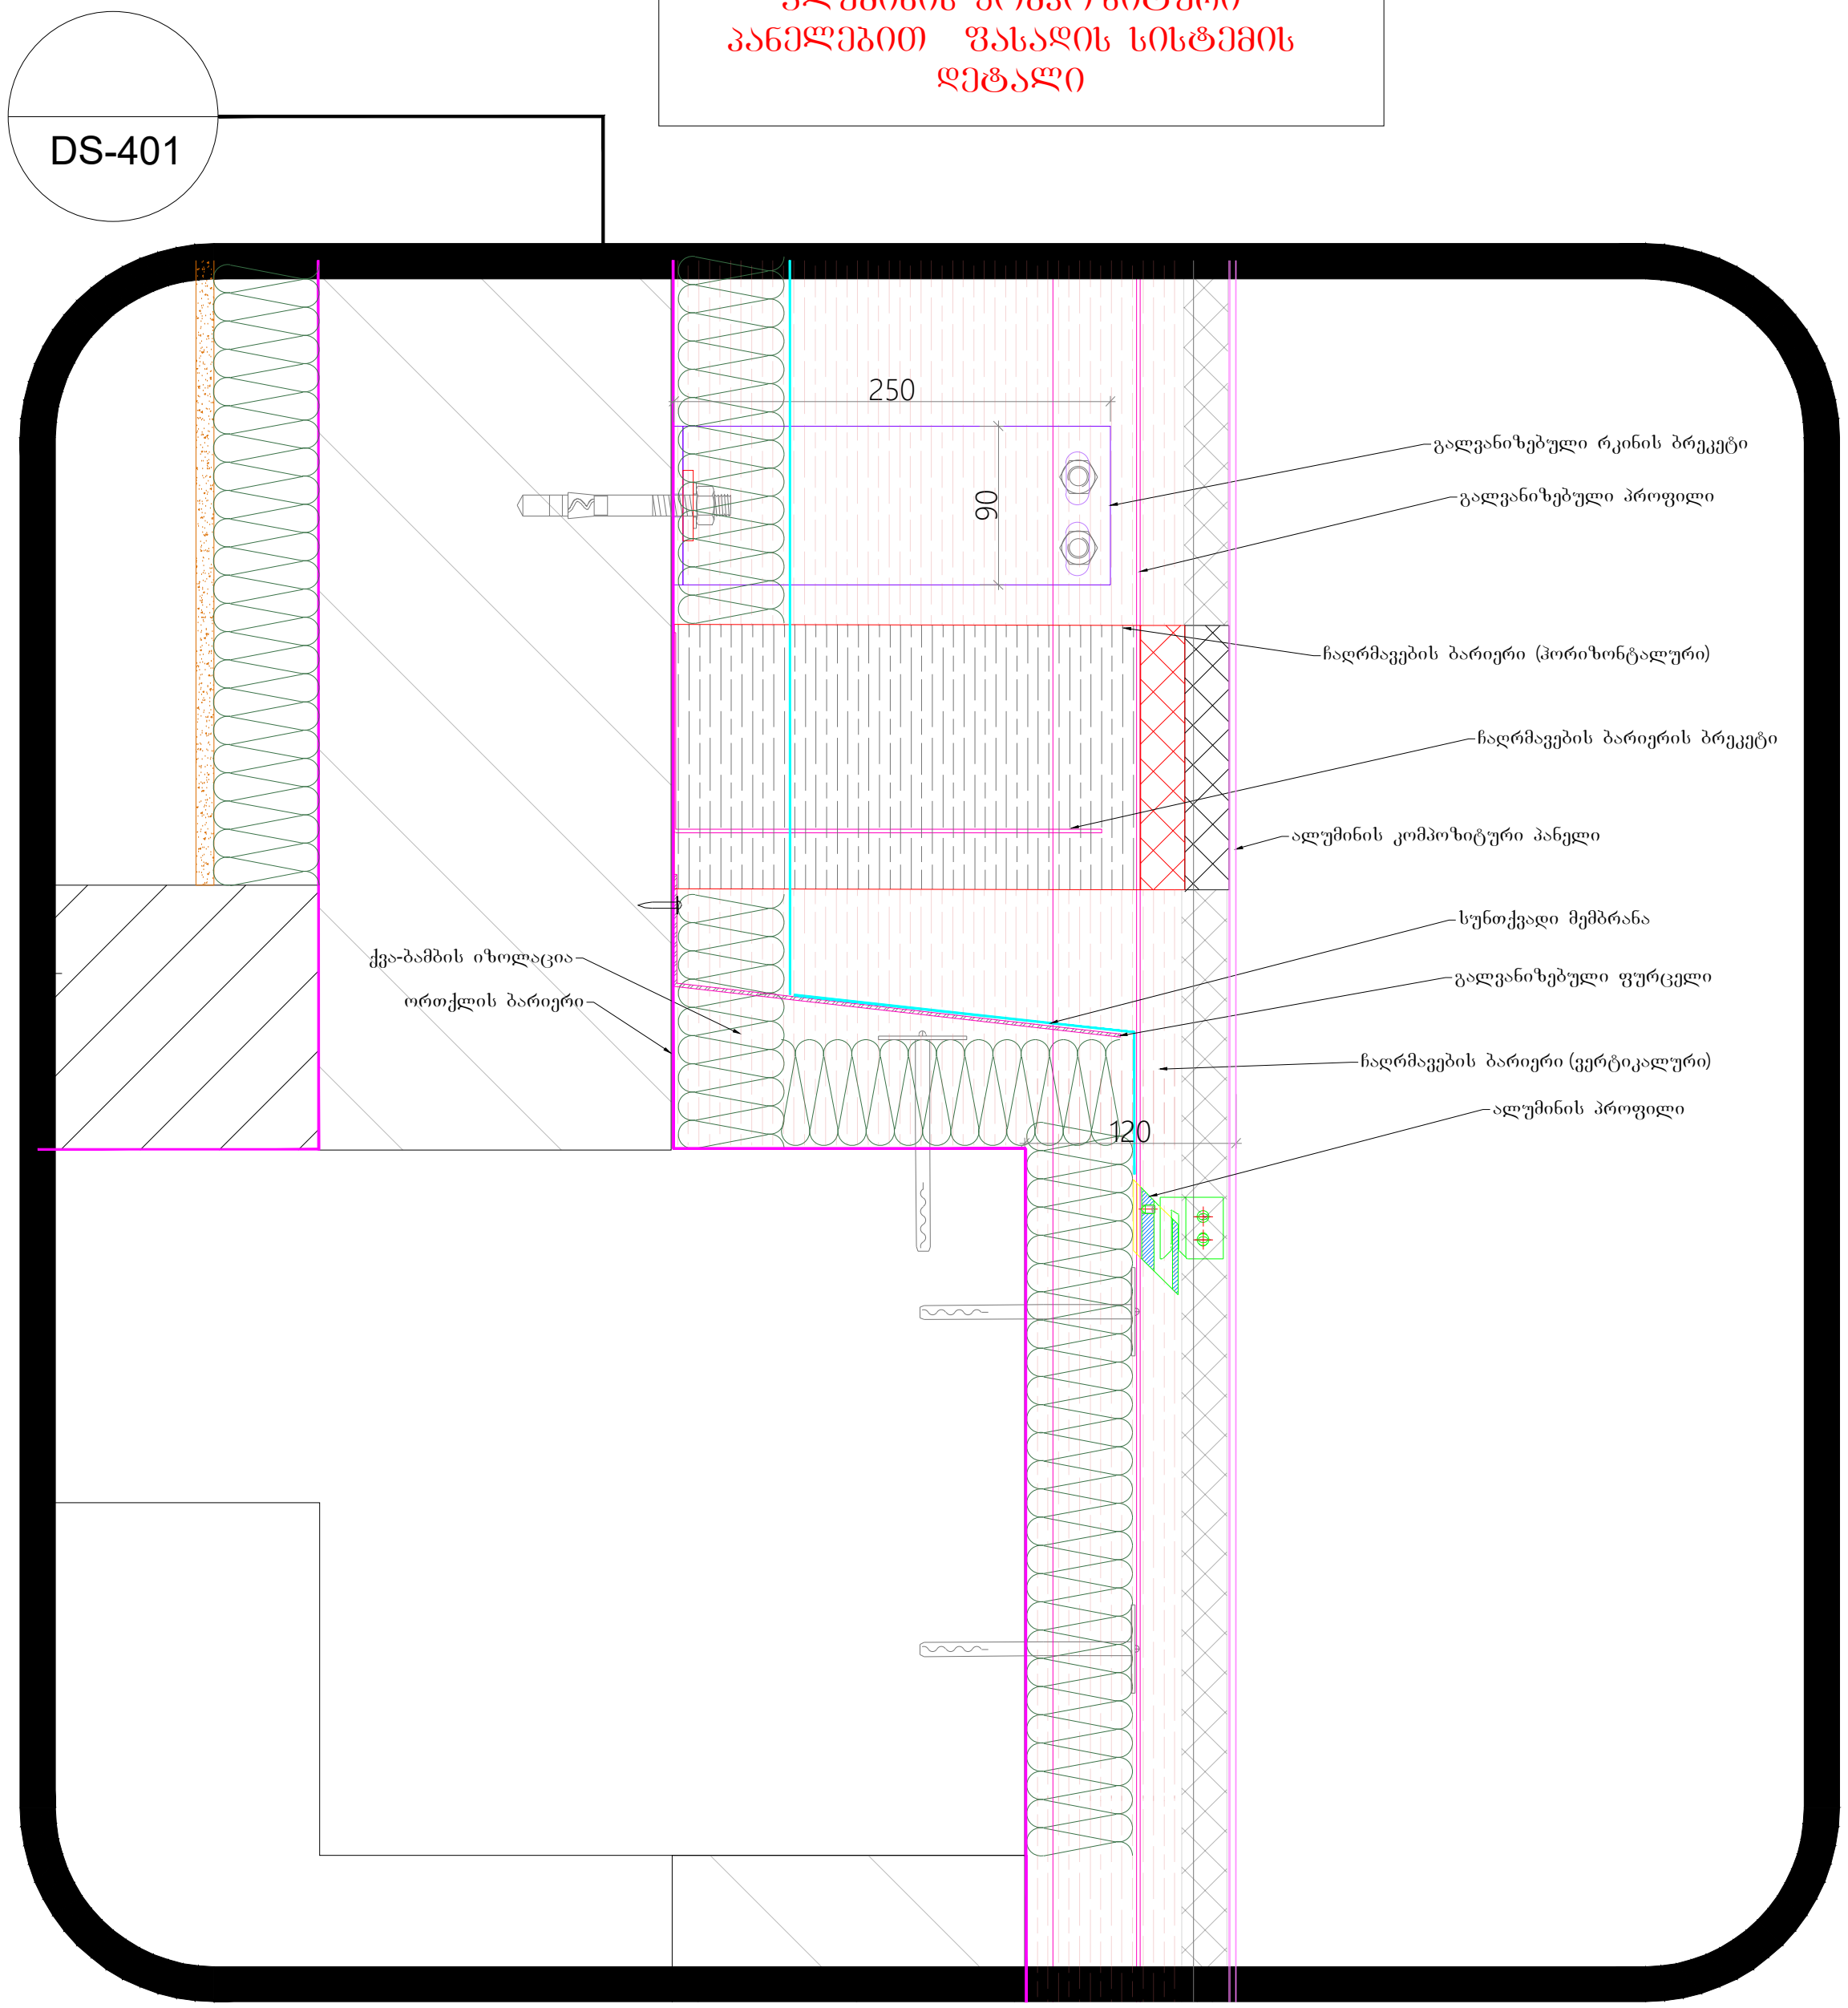

gen.gegma

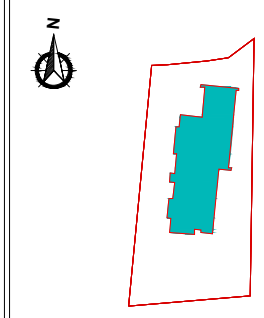

პირობითი ნიშნები

შენიშვნები

შახტების ღიობები დაკორექტირდეს საინჟინრო პროექტის მიხედვით, კონსტრუქტორებთან კომუნიკაციის საფუძველზე

სველ წერტილებთან მოეწყოს ნესტგამძლე თაბაშირ-მუყაოს კედლები

ყველა ცვლილება შეთანხმდეს არქიტექტორთან

ყველა ზომა გადამოწმდეს ადგილზე

დამკვეთი

შპს "ჰოტელეა"
ჭავჭავაძის გამზირი 29,
მე-4 სართული
საქართველო, თბილისი

შემსრულებელი

შპს "ლენდ მარკ პროჯექტი"
ვაჟა-ფშაველას II კვარტალი. კორპუსი 11ბ,
საქართველო, თბილისი
ტელ:+995 032 222 00 88

თანამდებობა	გვარი	ხელმოწერა
დირექტორი	ა.მახარობლიშვილი	
არქიტექტორი	ბ.კიკალიშვილი	
დაამუშავა	თ.ბაღდავაძე	
შეამოწმა	ი.ჩირაძე	

პროექტი

სასტუმრო გრითი ატენის ქუჩის შესახვევთან

ნახაზი

ფასადის ფრაგმენტი EWS-04a

ფორმატი	მასშტაბი
A1	1:100 1:10

თარიღი	სტადია	რევიზია
18.10.2021		

ფურცლები	ფურცელი №15

ალუმინის კომპოზიტური პანელებით ფასადის სისტემის დეტალი

DS-406

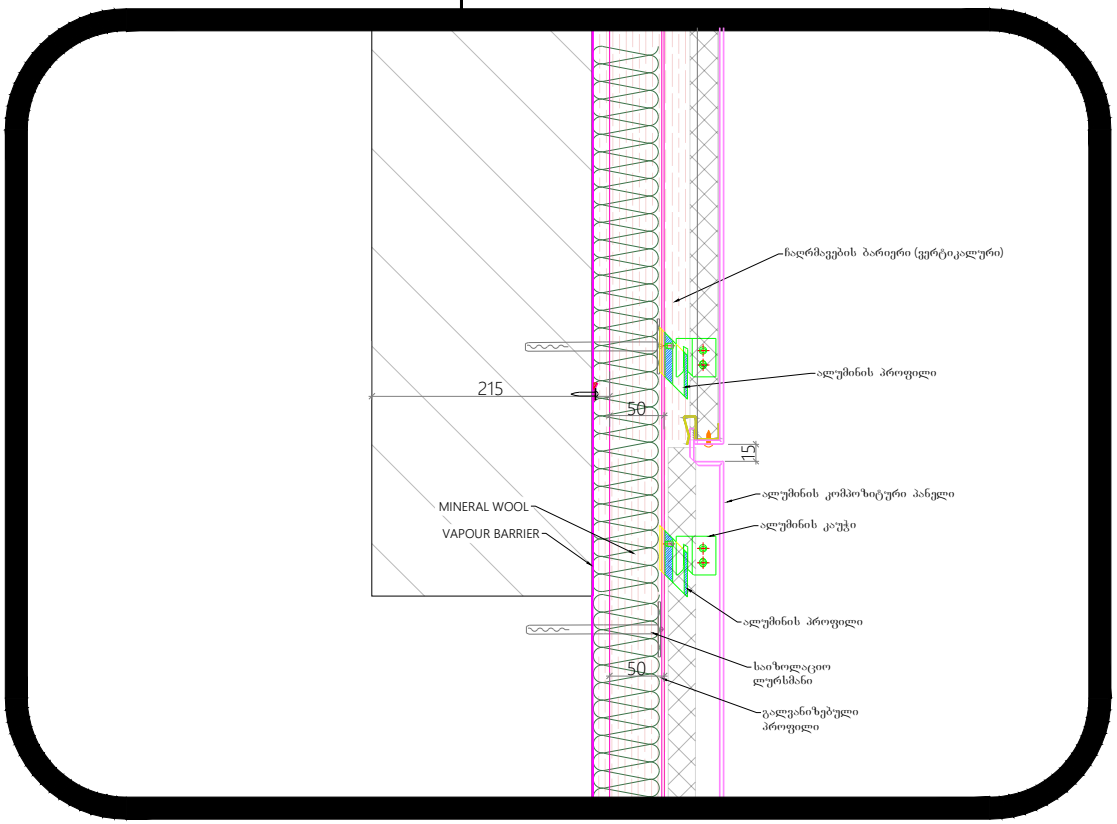

ალუმინის კომპოზიტური პანელებით ფასადის სისტემის დეტალი

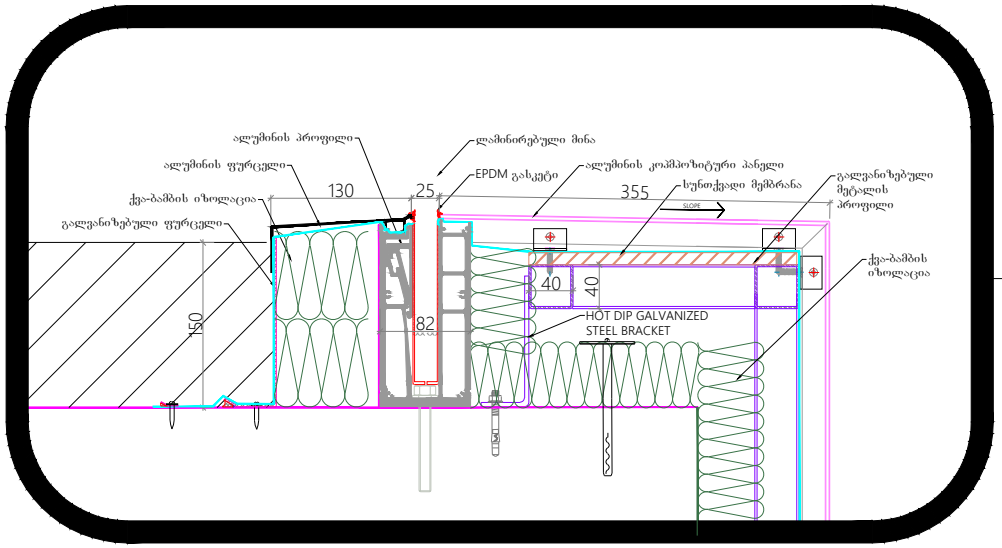

DS-403

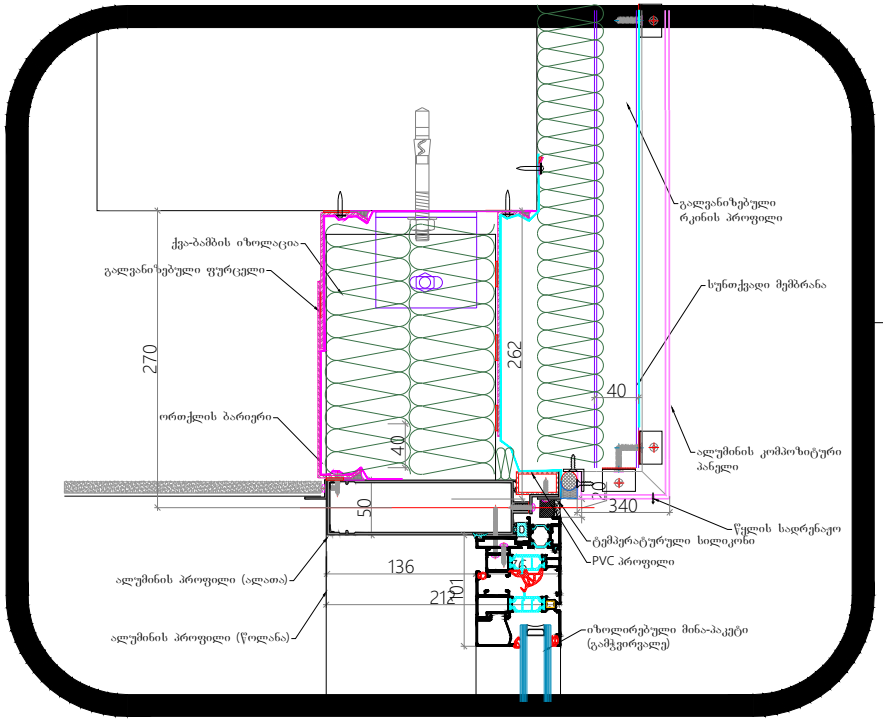

DS-404

gen.geoma

პირობითი ნიშნები

შენიშვნები

შესტების ღიობები დაკორექტირდეს სამფირო პროექტის მიმდინარე კონსტრუქტორებთან კოორდინაციის საფუძველზე

ხელა წერტილებთან მიჭერის ნახვრეტებლე ალიმპორტირების კვლევები

ყველა ცვლილება შეთანხმდეს არქიტექტორთან

ყველა ზომა გადამოწმდეს ადგილზე

დამკვეთი

შპს "ალიანსი"

შემსრულებელი

შპს "ლევან მარგ პროექტი"

თანამდებობა	გვარი	ხელმოწერა
დირექტორი	ა.ბასილაშვილი	
არქიტექტორი	ბ.გოგლაშვილი	
დიაქონი	თ.მაღლაკელე	
შემოწმა	ი.ონოფრიშვილი	

პროექტი

სასტუმრო გრეთი ატენის ქუჩის შესახვევთან

ნახაზი

ფასადის ფრაგმენტი EWS-04a

ფორმატი	
A1	
თარიღი	სტადია / ეტაპი
18.10.2021	
ფურცლები	ფურცლის №17

ალუმინის კომპოზიტური პანელებით ფასადის სისტემის დეტალი

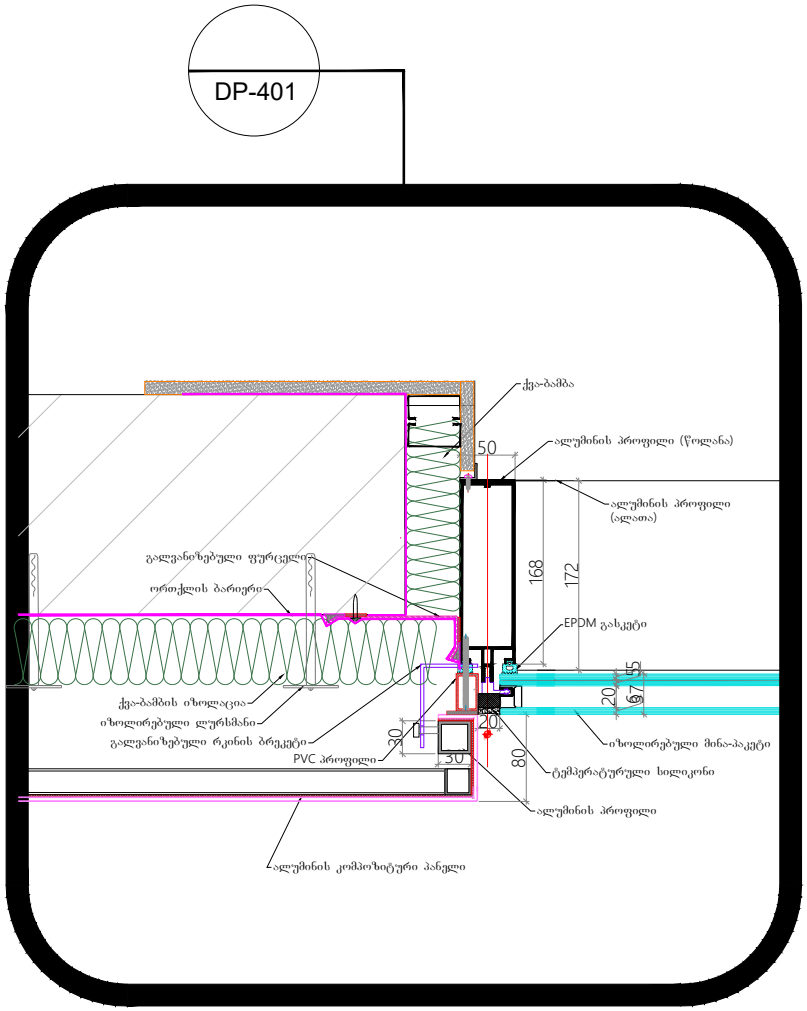

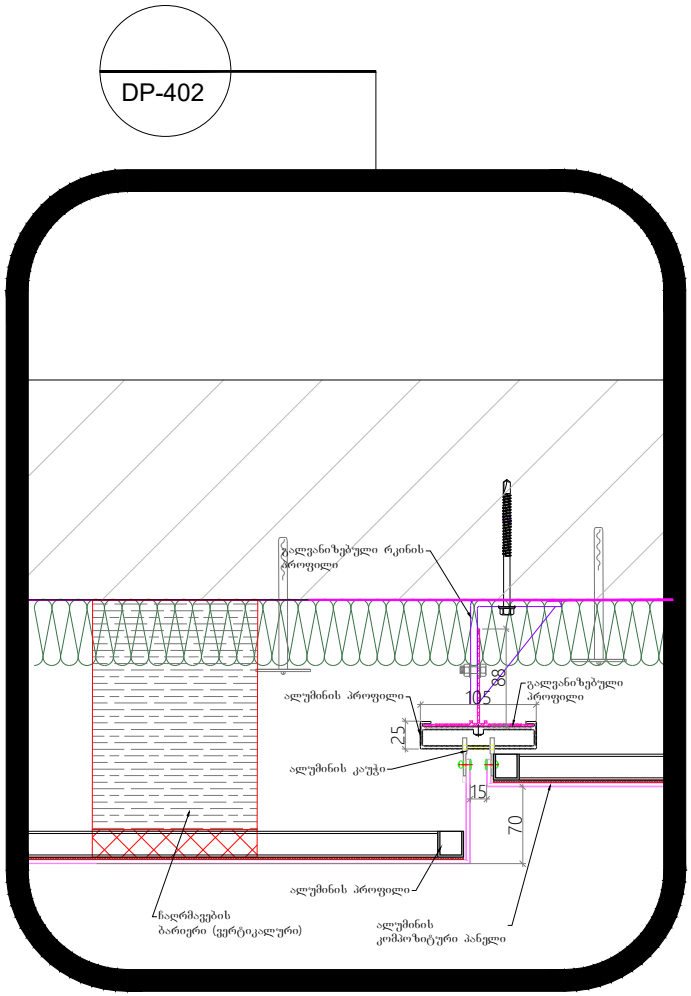

ფონი ფოტო

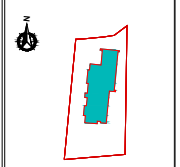

პროექტიო ნიშნები

შენიშვნები

შესრულების ეტაპები დიპლომატიის საქართველო პროექტის მიმდინარე კონსტრუქციებთან კოორდინაციის საკითხებზე

სველ წერტილებთან მიმდინარე ნარჩენების ტრანსპორტირების კვლევები

ფასადი ცვლილება შეთანხმების არქიტექტორთან

ფასადი ზომა გადამოწმების ადგილზე

დამკვეთი

შპს "პიერ"

საქართველო, თბილისი

შემსრულებელი

შპს "ფიქრი მრგ პროექტი"

ვაჟა-ფშაველას II ფერხული კორპუსი 111, საქართველო, თბილისი

ტელ:+995 032 222 00 88

თანამდებობა	ფასი	ხელმოწერა
დირექტორი	ა.ბასილაშვილი	
არქიტექტორი	ბ.ფალავანდიშვილი	
დიაგრამა	თ.მაღლაკელი	
შემოწმა	ი.ხორავა	

პროექტი

სასტუმრო გრეთი ატენის ქუჩის შესახვევთან

ნახაზი

ფასადის ფრაგმენტი EWS-04a

ფორმატი		
A1		
თარიღი	სტადია	რევიზია
18.10.2021		
ფურცლები	ფურცელი №18	

ალუმინის კომპოზიტური პანელებით ფასადის სისტემის დეტალი

DS-411

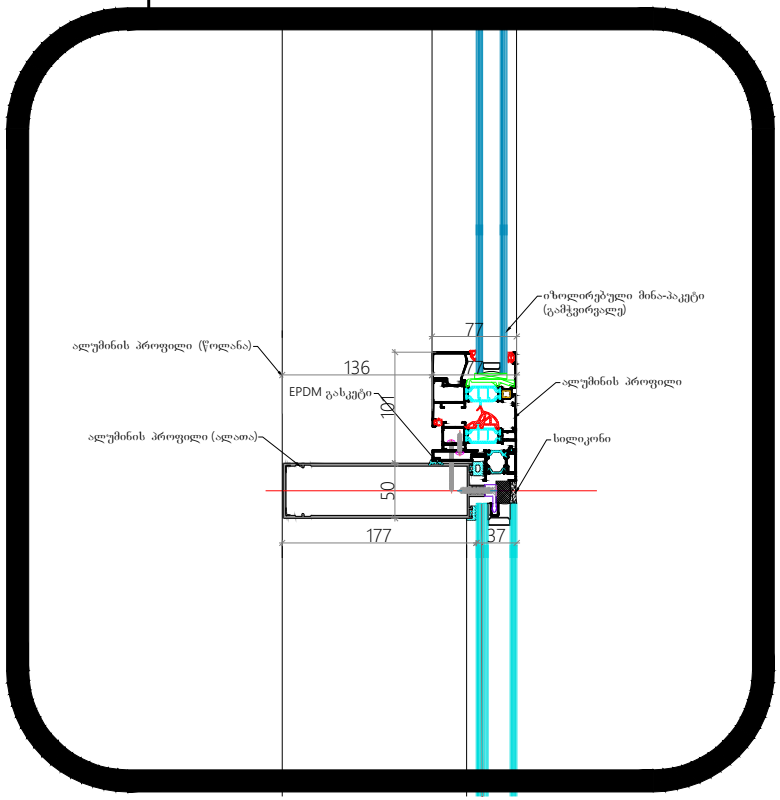

DS-405

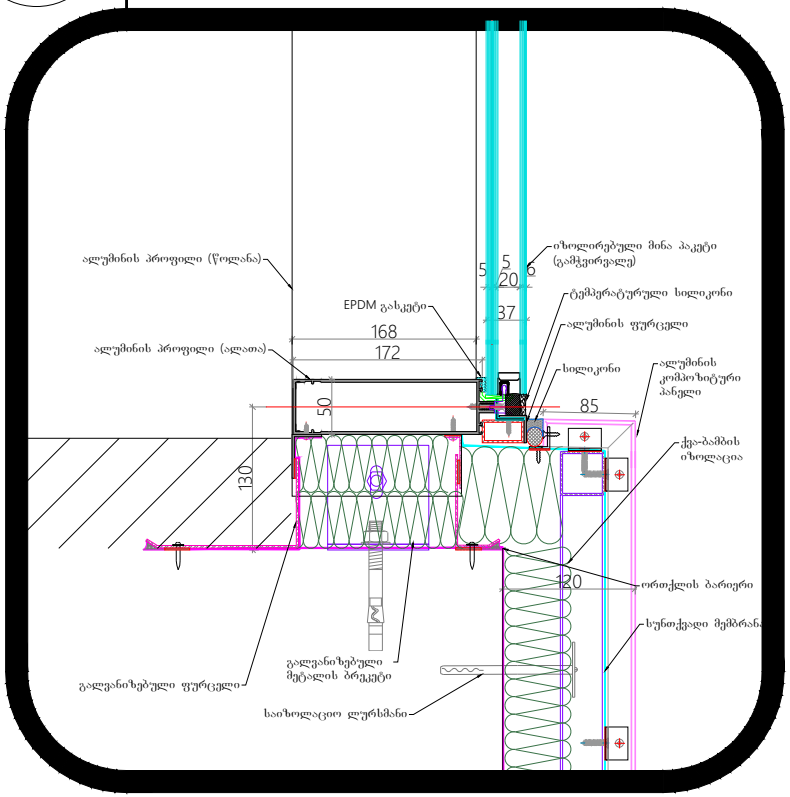

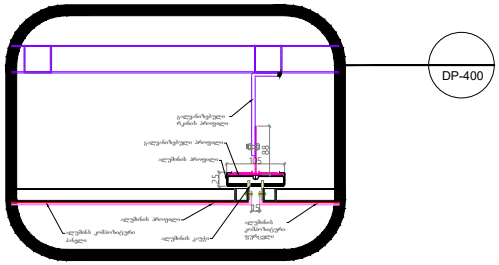

ზედა ფოტო

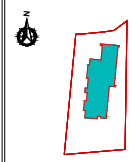

პირობითი ნიშნები

შენიშვნები

მასტების ღიობები დაკონკრეტდეს საინჟინრო პროექტის მიხედვით, კონსტრუქციებთან კოორდინაციის საფუძველზე

ხელა წერტილებთან მიჭერის ნებისმიერ ალაპარამეტრის კვლევები

ყველა ცვლილება შეთანხმდეს არქიტექტორთან

ყველა ზომა გადამოწმდეს ადგილზე

დამკვეთი

შპს "პიონერი"
ვაჟა-ფშაველას გამზირი 29,
ზედ სართული
საქართველო, თბილისი

შემსრულებელი

შპს "ლიდერ მარკ პროექტი"
ვაჟა-ფშაველას II ჩიხი №2ა კორპუსი 10,
საქართველო, თბილისი
ტელ:+995 032 222 00 88

თანამდებობა	სახელი	ხელმოწერა
დირექტორი	ა.ასპანელიშვილი	
არქიტექტორი	ბ.გოგლიშვილი	
დიაქონი	თ.მაღლაკელი	
შემოწმა	ი.ონიანი	

პროექტი

სასტუმრო გრიფონ არტინის ქუჩის შესახვევთან

ნახაზი

ფასადის ფრაგმენტი EWS-04a

ფორმატი	
A1	
თარიღი	სტადია / რევიზია
18.10.2021	
ფურცლები	ფურცელი №10

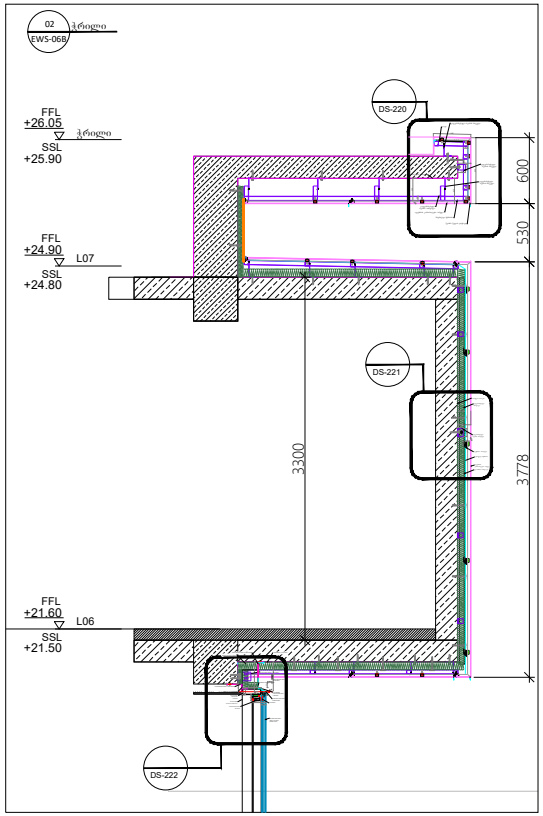

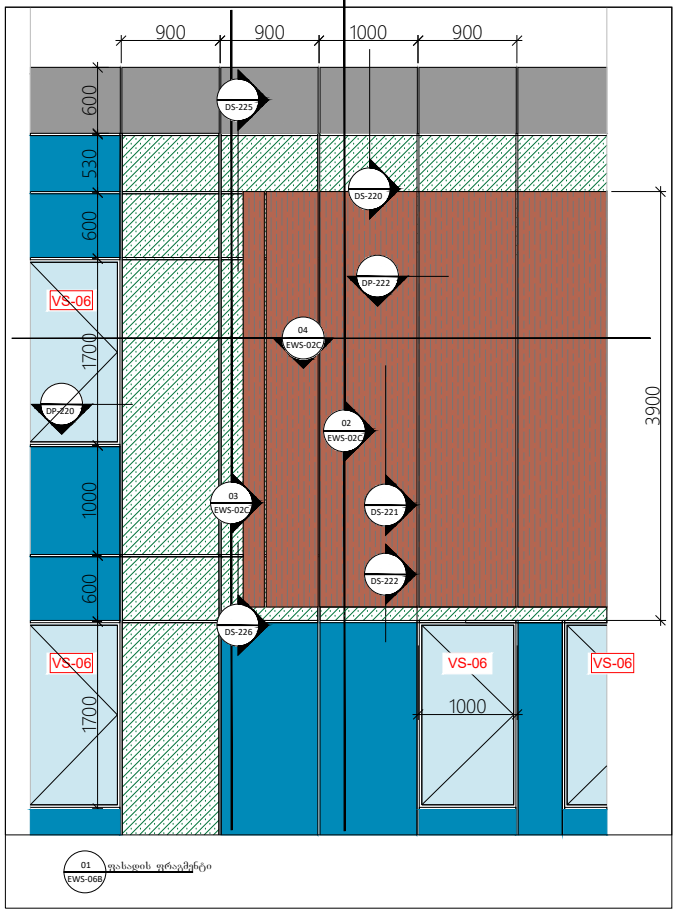

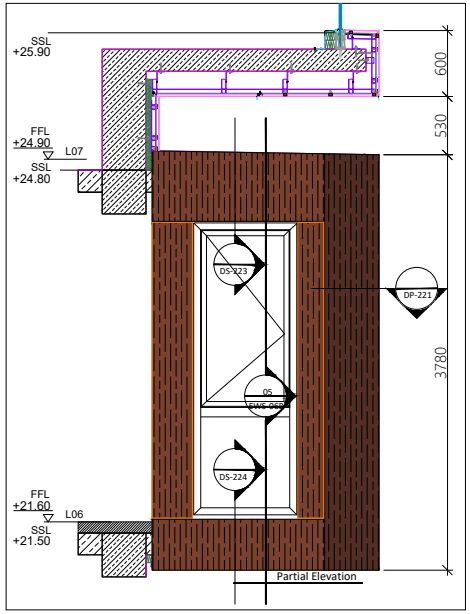

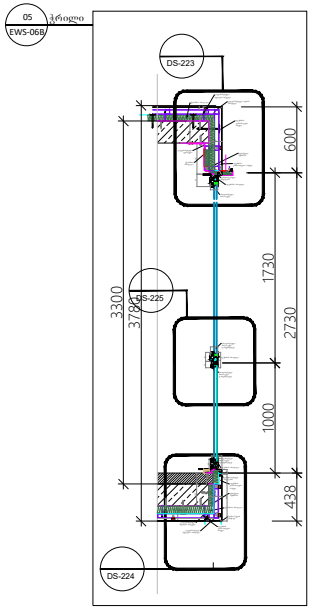

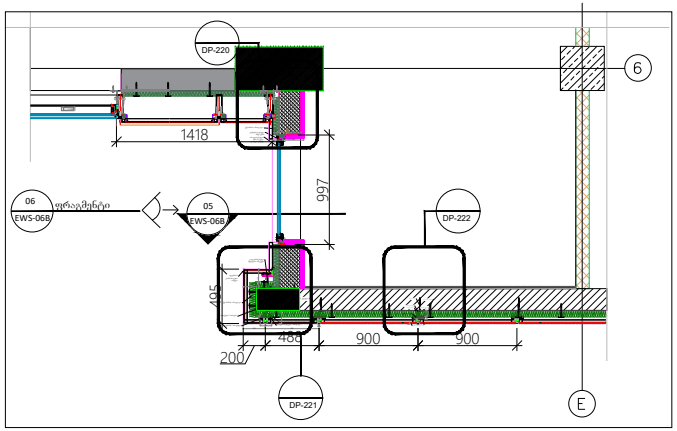

ალუმინის კომპოზიტური პანელებით მოპყობილი ფასადის სისტემის დეტალი

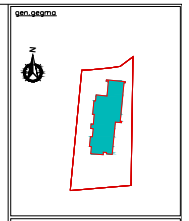

პირობითი ნიშნები

შენიშვნები

მასტების ღიობები დაკონკრეტდეს საინჟინრო პროექტის მიხედვით, კონსტრუქტორებთან კოორდინაციის საფუძველზე

ხვრელ წერტილებთან მიჯრილ ნაჩუქებლე ალიმპორტების კვლევები

ყველა ცვლილება შეთანხმდეს არქიტექტორთან

ყველა ზომა გადამოწმდეს ადგილზე

დამკვეთი
შპს "ვილედი"
ქ.თბილისი, ვაშლიჯვრის 39,
ზურ ხარაგაული
საქართველო, თბილისი

შემსრულებელი
შპს "ჯორჯ მორგ პროექტები"
ქ.ვა-ფშაველას II ჩიხი,ვილა კორპუსი 111,
საქართველო, თბილისი
ტელ:+995 032 222 00 88

თანამდებობა	გვარი	ხელმოწერა
დირექტორი	ა.ბასილოლაშვილი	
არქიტექტორი	ბ.ჯოჯოლაშვილი	
დიაზაინერი	თ.მაღლაკელაძე	
შემსრულებელი	ი.ხორავა	

პროექტი
სასტუმრო გრეთი
აჭარის ქუჩის
შესახვევთან

ნახაზი
ფასადის ფრაგმენტი EWS-06B

ფორმატი	სიმკვრივე
A1	1:100 1:10

თარიღი	სტადია	ფურცელი
18.10.2021		

ფურცლები ფურცელი №20

ალუმინის კომპოზიტური პანელებით მოპირკეთებული ფასადის სისტემის დეტალი

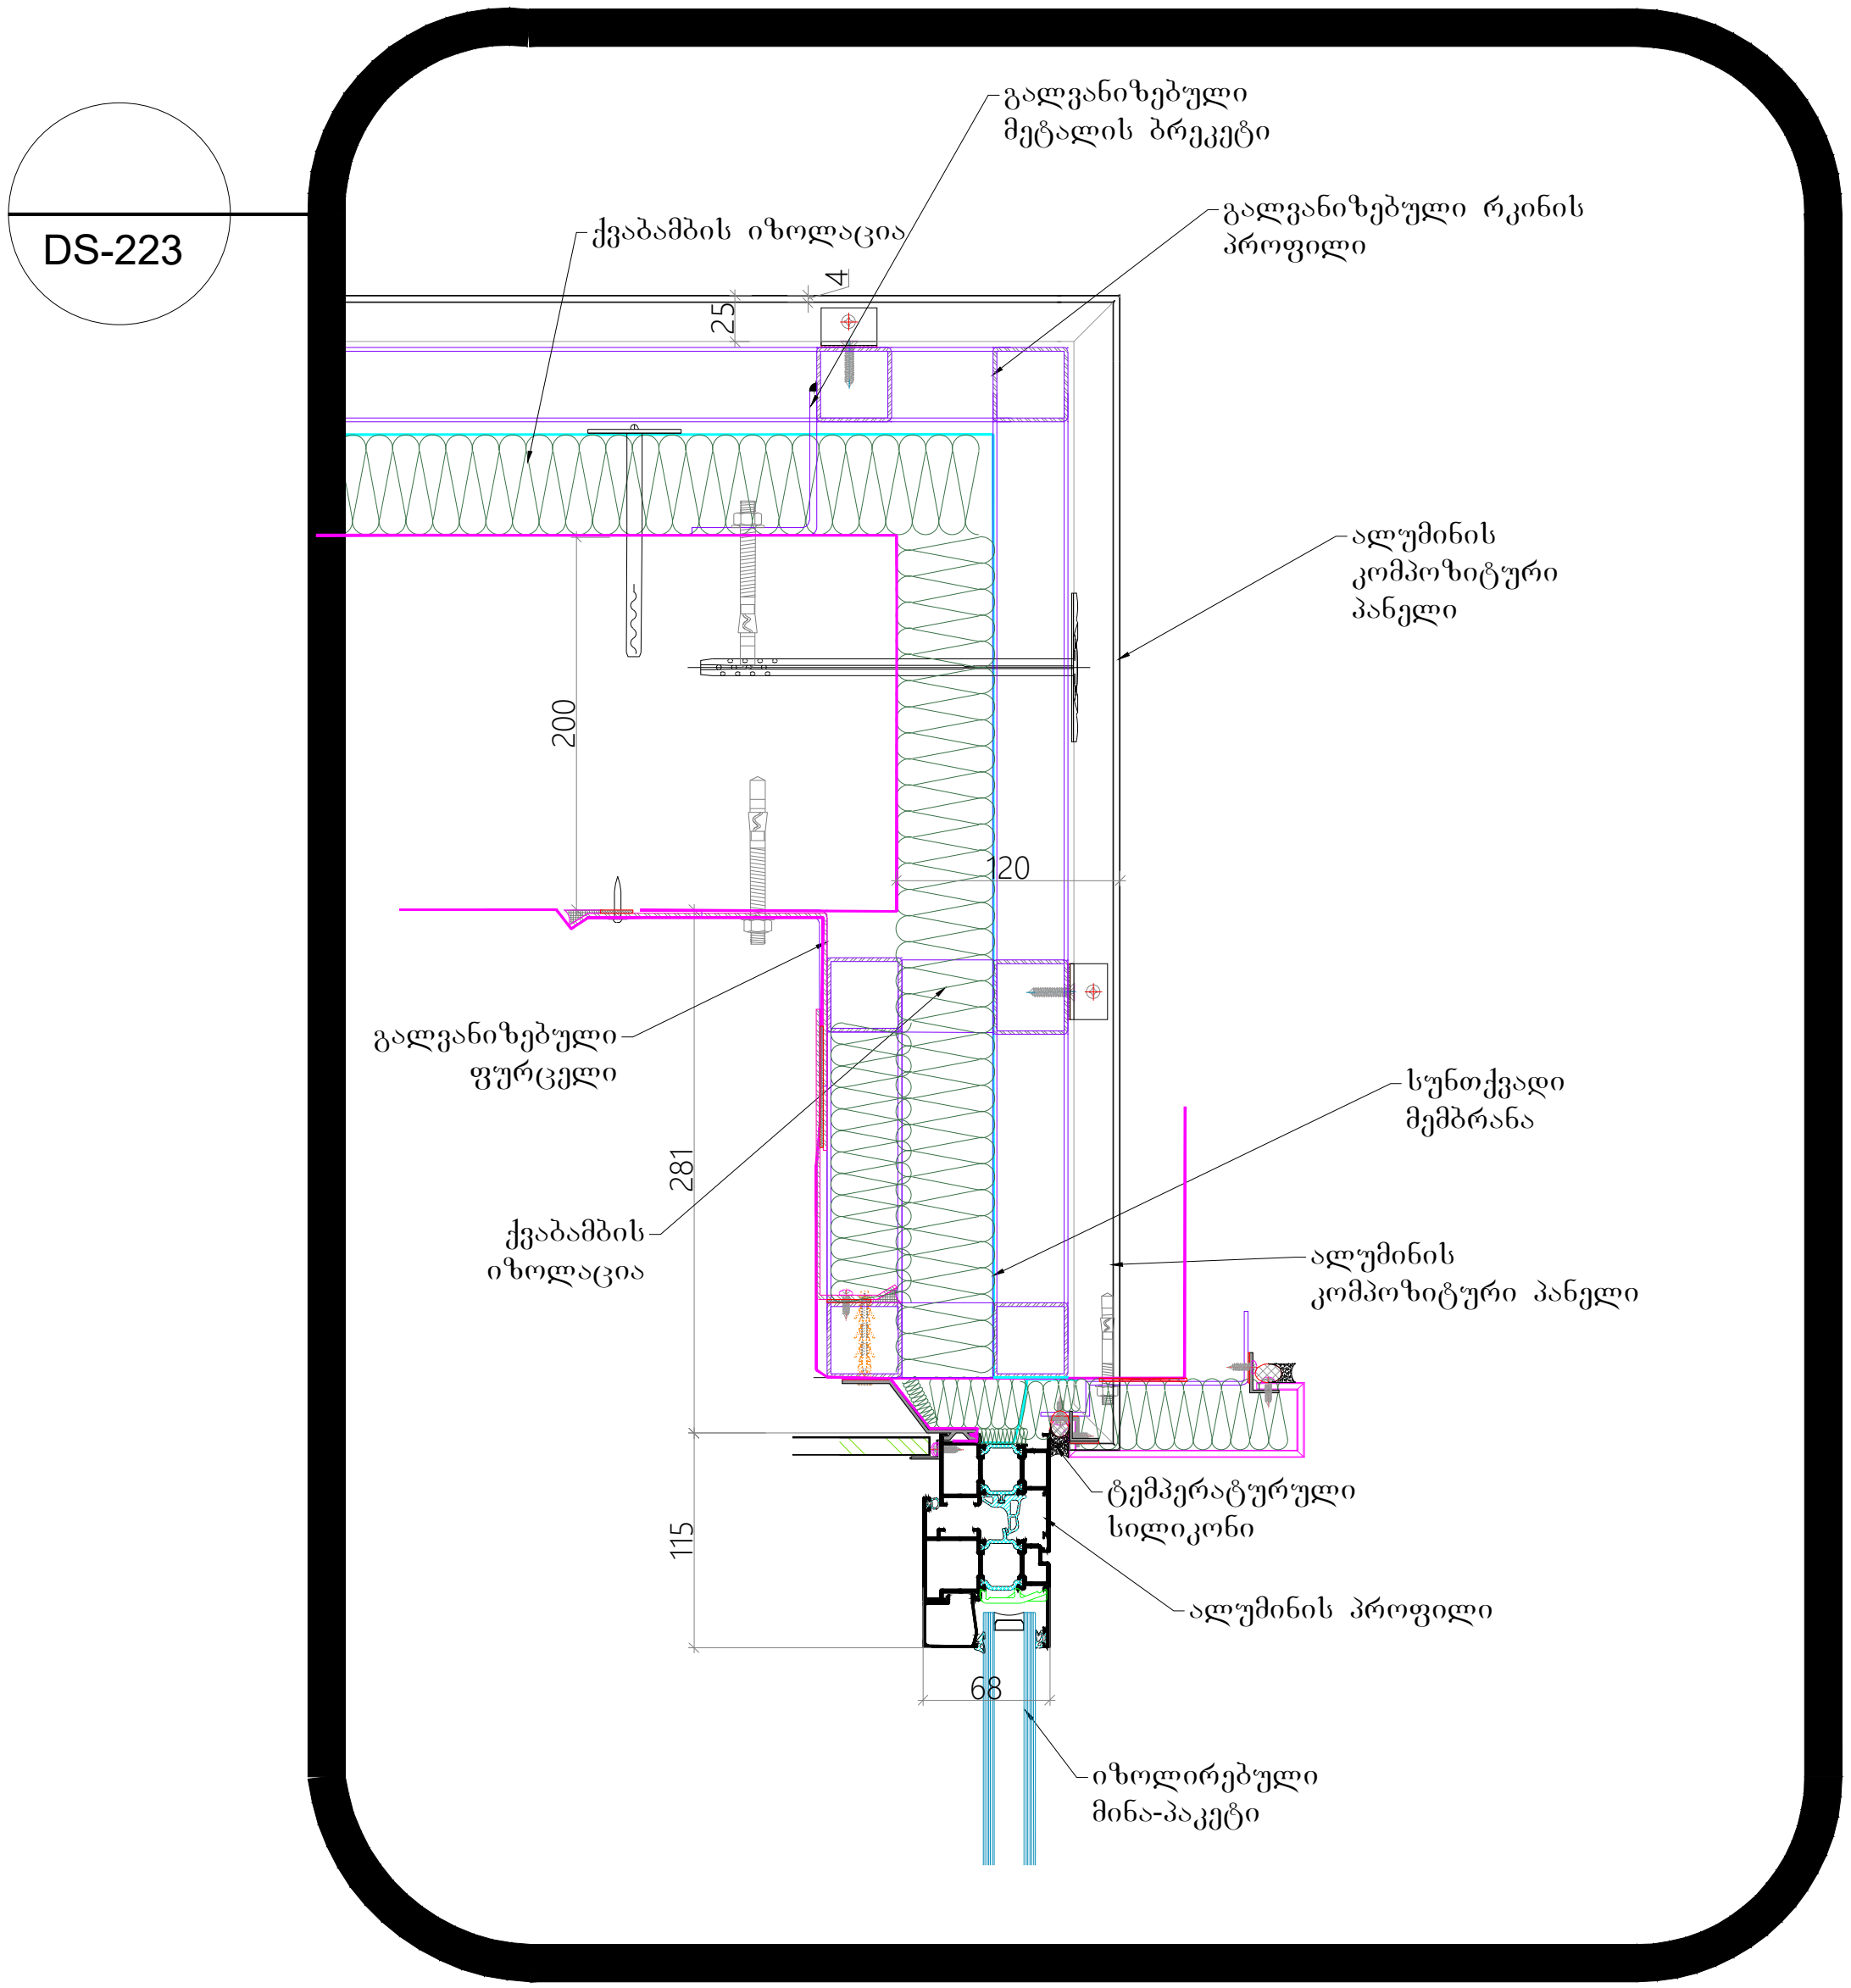

gen.gegma

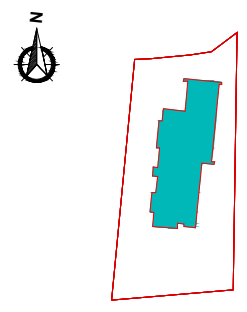

პირობითი ნიშნები

შენიშვნები

შახტების დიობები დაკორექტირდეს საინჟინრო პროექტის მიხედვით, კონსტრუქტორებთან კომუნიკაციის საფუძველზე

სველ წერტილებთან მოეწყოს ნესტგამძლე თაბაშირ-მუყაოს კედლები

ყველა ცვლილება შეთანხმდეს არქიტექტორთან

ყველა ზომა გადამოწმდეს ადგილზე

დამკვეთი

შპს "ჰოტელეა"
ჭავჭავაძის გამზირი 29,
მე-4 სართული
საქართველო, თბილისი

შემსრულებელი

შპს "ლენდ მარკ პროჯექტი"
ვაჟა-ფშაველას II კვარტალი. კორპუსი 11ბ,
საქართველო, თბილისი
ტელ:+995 032 222 00 88

თანამდებობა	გვარი	ხელმოწერა
დირექტორი	ა.მახარობლიშვილი	
არქიტექტორი	ბ.კიკალიშვილი	
დაამუშავა	თ.ბაღდავაძე	
შეამოწმა	ი.ჩირაძე	

პროექტი

სასტუმრო გრითი ატენის ქუჩის შესახვევთან

ნახაზი

ფასადის ფრაგმენტი DS-223

ფორმატი	მასშტაბი
A1	1:100 1:10

თარიღი	სტადია	რევიზია
18.10.2021		

ფურცლები	ფურცელი №21

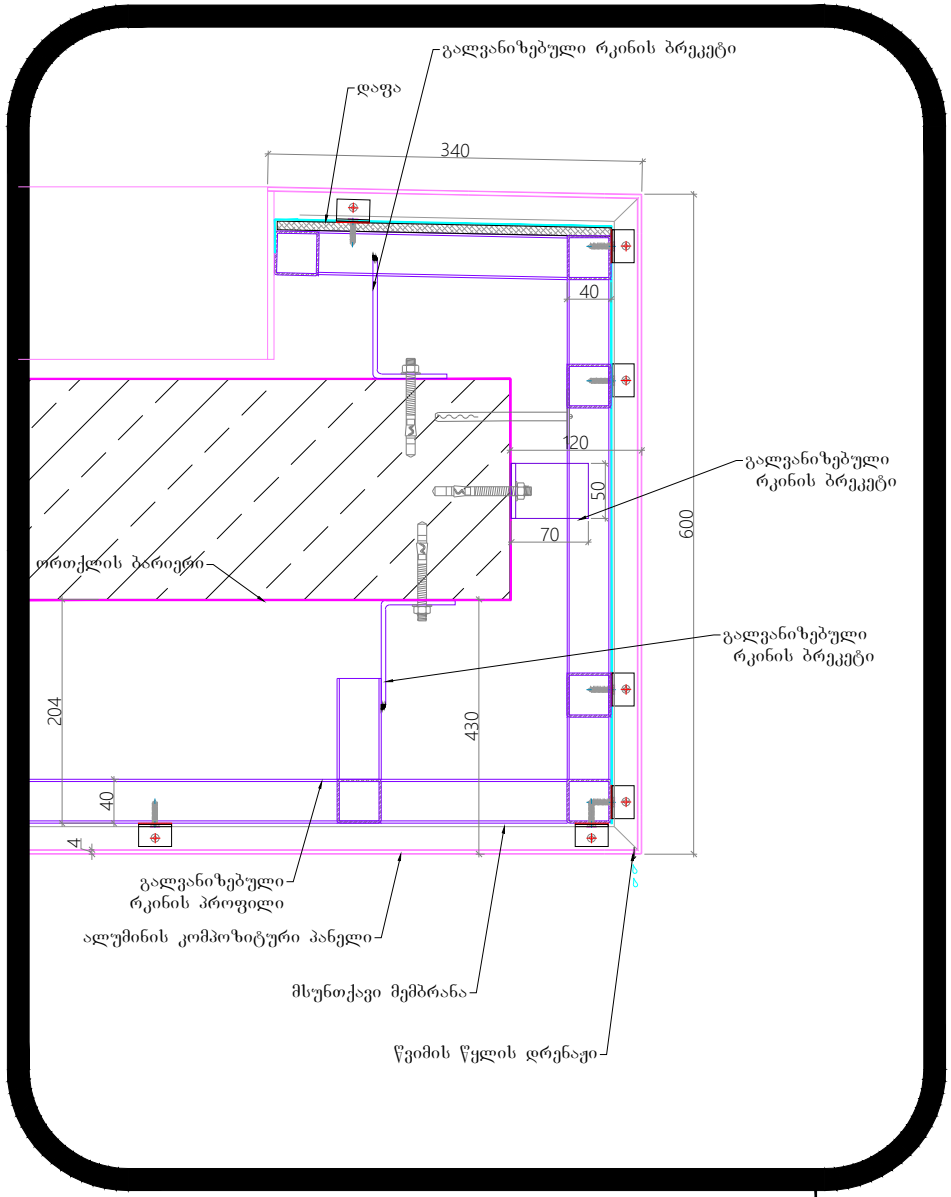

DS-220

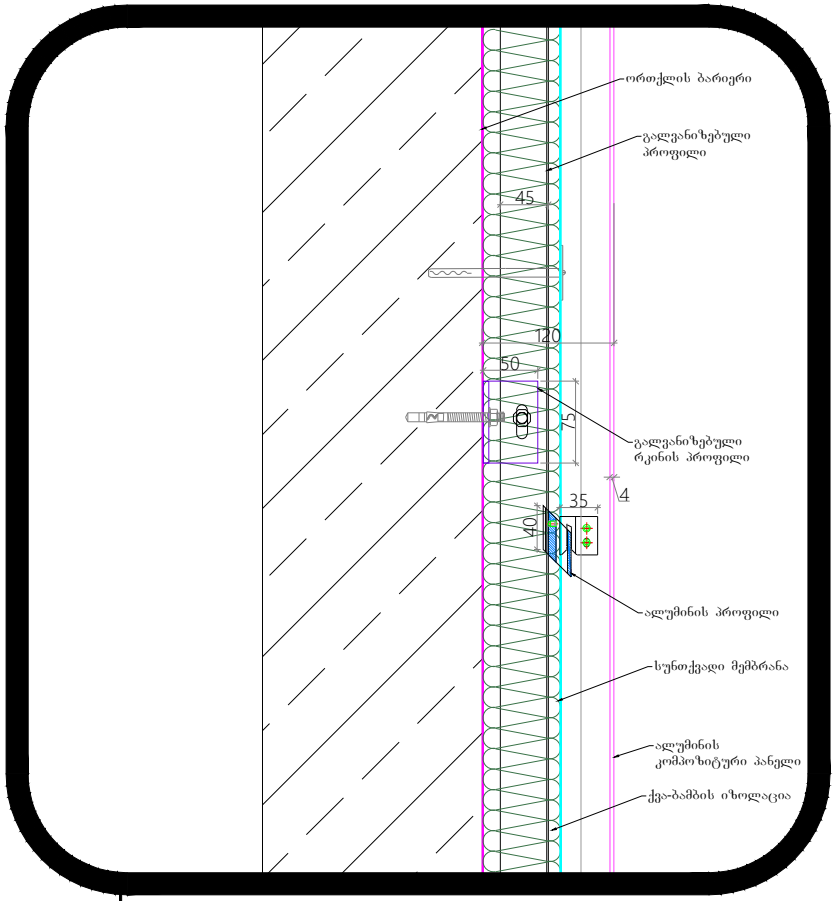

DS-221

ალუმინის კომპოზიტური პანელებით მოპირკეთებული ფასადის სისტემის დეტალი

gen.geomo

პირობითი ნიშნები

შენიშვნები

მასტების ღიობები დაკონკრეტდეს საინჟინრო პროექტის მიხედვით, კონსტრუქციებთან კოორდინაციის საფუძველზე

ხვრელ წერტილებთან მიჭრეთ ნარჩენებლე თანამშრომელის კვლევები

ყველა ცვლილება შეთანხმდეს არქიტექტორთან

ყველა ზომა გადამოწმდეს ადგილზე

დამკვეთი

შპს "პილეული"
ვეკუას ქუჩა 29,
ნგრ. სართული
საქართველო, თბილისი

შემსრულებელი

შპს "ჯორჯ მარკ პროექტი"
გეგ-ფიზიკის II ჩიხი,ა/ა კორპუსი 110,
საქართველო, თბილისი
ტელ:+995 032 222 00 88

თანამდებობა	გვარი	ხელმოწერა
დირექტორი	ა.ბასილოლელიშვილი	
არქიტექტორი	ბ.გაგელიშვილი	
დიაზეინერი	თ.მაღლაკელე	
შემოწმა	ი.ჩოჩიშვილი	

პროექტი

სასტუმრო გრეთი
ატენის ქუჩის
შესახვევთან

ნახაზი

ფასადის ფრაგმენტი DS-220/DS-221

ფორმატი	სიმასშტაბი
A1	1:100 1:10

თარიღი	სტადია	ტექნიკა
18.10.2021		

ფურცლები: ფურცელი №22

DS-224

ალუმინის კომპოზიტური პანელების ფასადის სისტემის დეტალი

DP-220

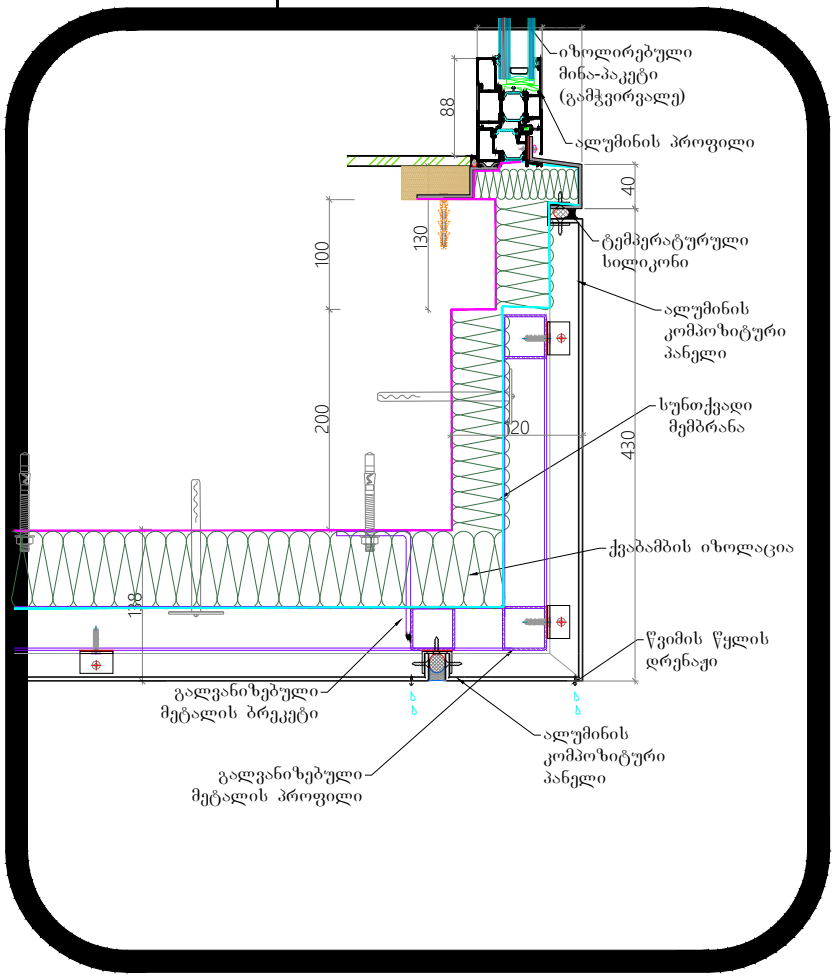

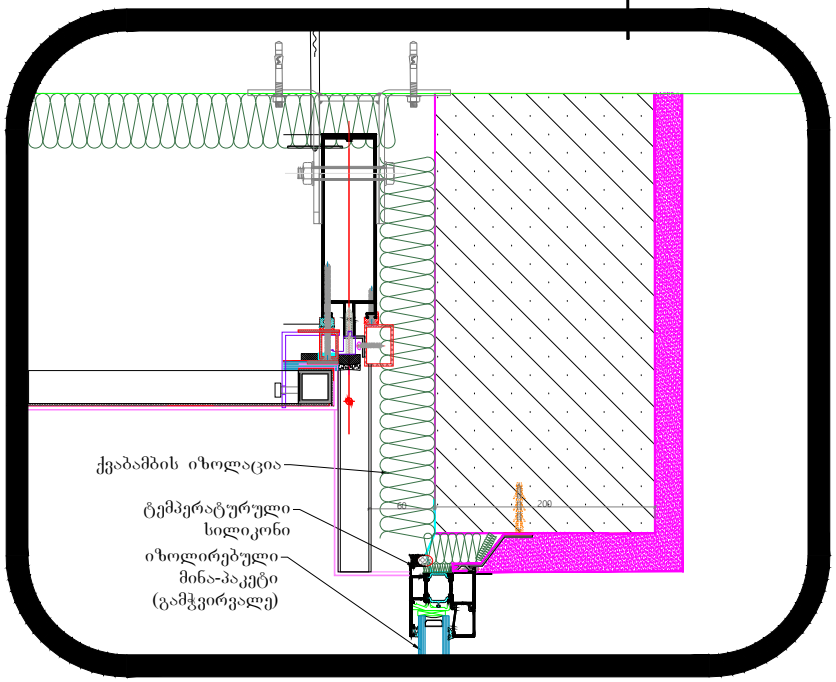

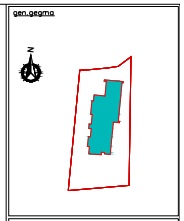

ფარდობითი ნიშნები

შენიშვნები

შასტების ღიობები დაკორექტირდეს საინჟინრო პროექტის მიხედვით, კონსტრუქტორებთან კოორდინაციის საფუძველზე

სველ წერტილებთან მიჯრით ნარჩენებლე თაბაშირმუყაოს კედლები

ყველა ცვლილება შეთანხმდეს არქიტექტორთან

ყველა ზომა გადამოწმდეს ადგილზე

დამკვეთი

შპს "პიონერი"
ვაკე-საბურთალოს რაიონი, ზ/ნ 1, სართული სანაპიროები, თბილისი

შემსრულებელი

შპს "ლევან მარგ პროექტი"
ვაკე-საბურთალოს რაიონი, ზ/ნ 1, სართული სანაპიროები, თბილისი
ტელ: 995 032 222 00 00

თანამდებობა	დასრული	ხელმოწერა
დირექტორი	ა.ბასილაშვილი	
არქიტექტორი	ბ.გოგლაშვილი	
დიზაინერი	თ.ბადდაკაძე	
შემსრულებელი	ი.ხორავა	

პროექტი

სასტუმრო გრიფონ ატენის ქუჩის შესახვევთან

ნახაზი

ფასადის ფრაგმენტი DS-220 /DS-224

ფორმატი	მასშტაბი
A1	1:100 1:10

თარიღი	სტადია	რევიზია
18.10.2021		

დირექტორი	ალბომის №23

ალუმინის კომპოზიტური პანელების ფასადის სისტემის დეტალი

DP-221

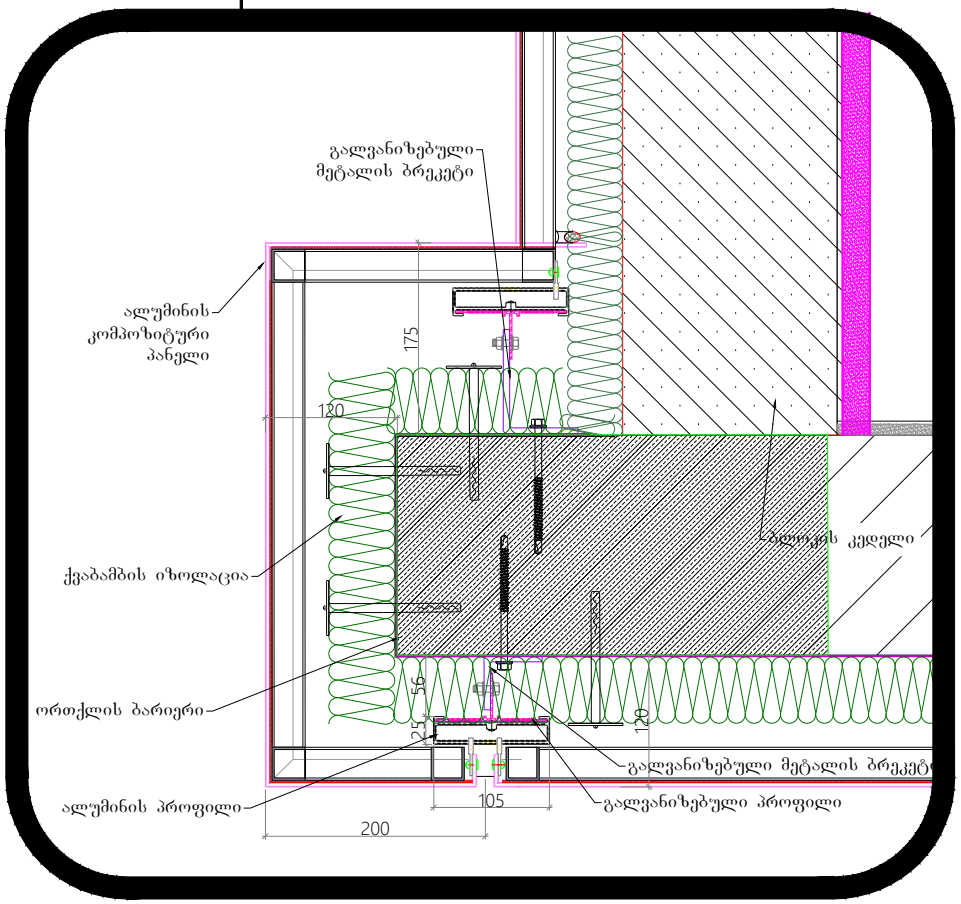

DP-222

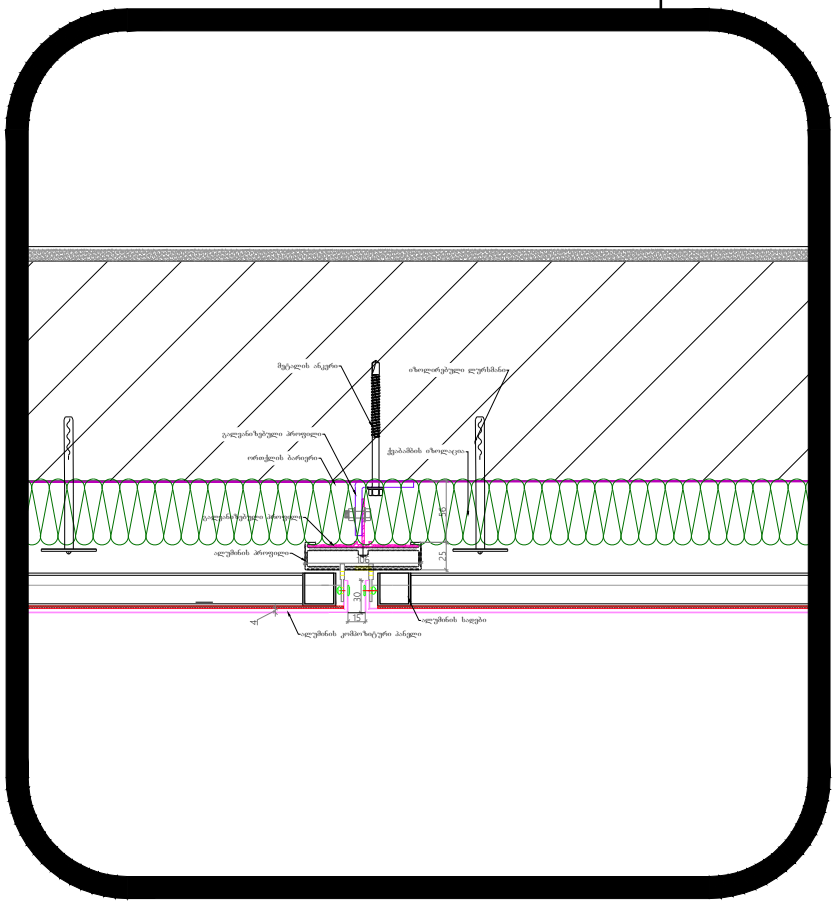

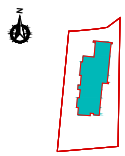

პირობითი ნიშნები

შენიშვნები

შესრულების ვალები დაკონტრაქტების საწყისო პროექტის მიმდინარე კონსტრუქტორებთან კოორდინაციის საკითხებზე

სველ წერტილებთან მიჯნების ჰიდროიზოლაციის კვლევები

ფასადი ცვლილება შეთანხმების არქიტექტორთან

ფასადი ზომა გადამოწმების ადგილზე

დამკვეთი

შპს "პიონერი"
ვაჟა-ფშაველას გამზირი 29,
ზედ სართული
საქართველო, თბილისი

შემსრულებელი

შპს "ლევენ მარკ პროექტები"
ვაჟა-ფშაველას II ფერხულის კორპუსი 10,
საქართველო, თბილისი
ტელ:+995 032 222 00 88

თანამდებობა	გვარი	ხელმოწერა
დირექტორი	ა.მესხორალიშვილი	
არქიტექტორი	ბ.გოგლიშვილი	
დიაქონსი	თ.მაღლაკელი	
შემოწმა	ი.ონორაძე	

პროექტი

სასტუმრო გრიფონ არჭინის ქუჩის შესახვევთან

ნახაზი

ფასადის ფრაგმენტი DS-221/DS-222

ფორმატი	მასშტაბი
A1	1:100 1:10

თარიღი	სტადია	რევიზია
18.10.2021		

ფურცლები: ფურცელი N24