გენ.გეგმა მ 1:500

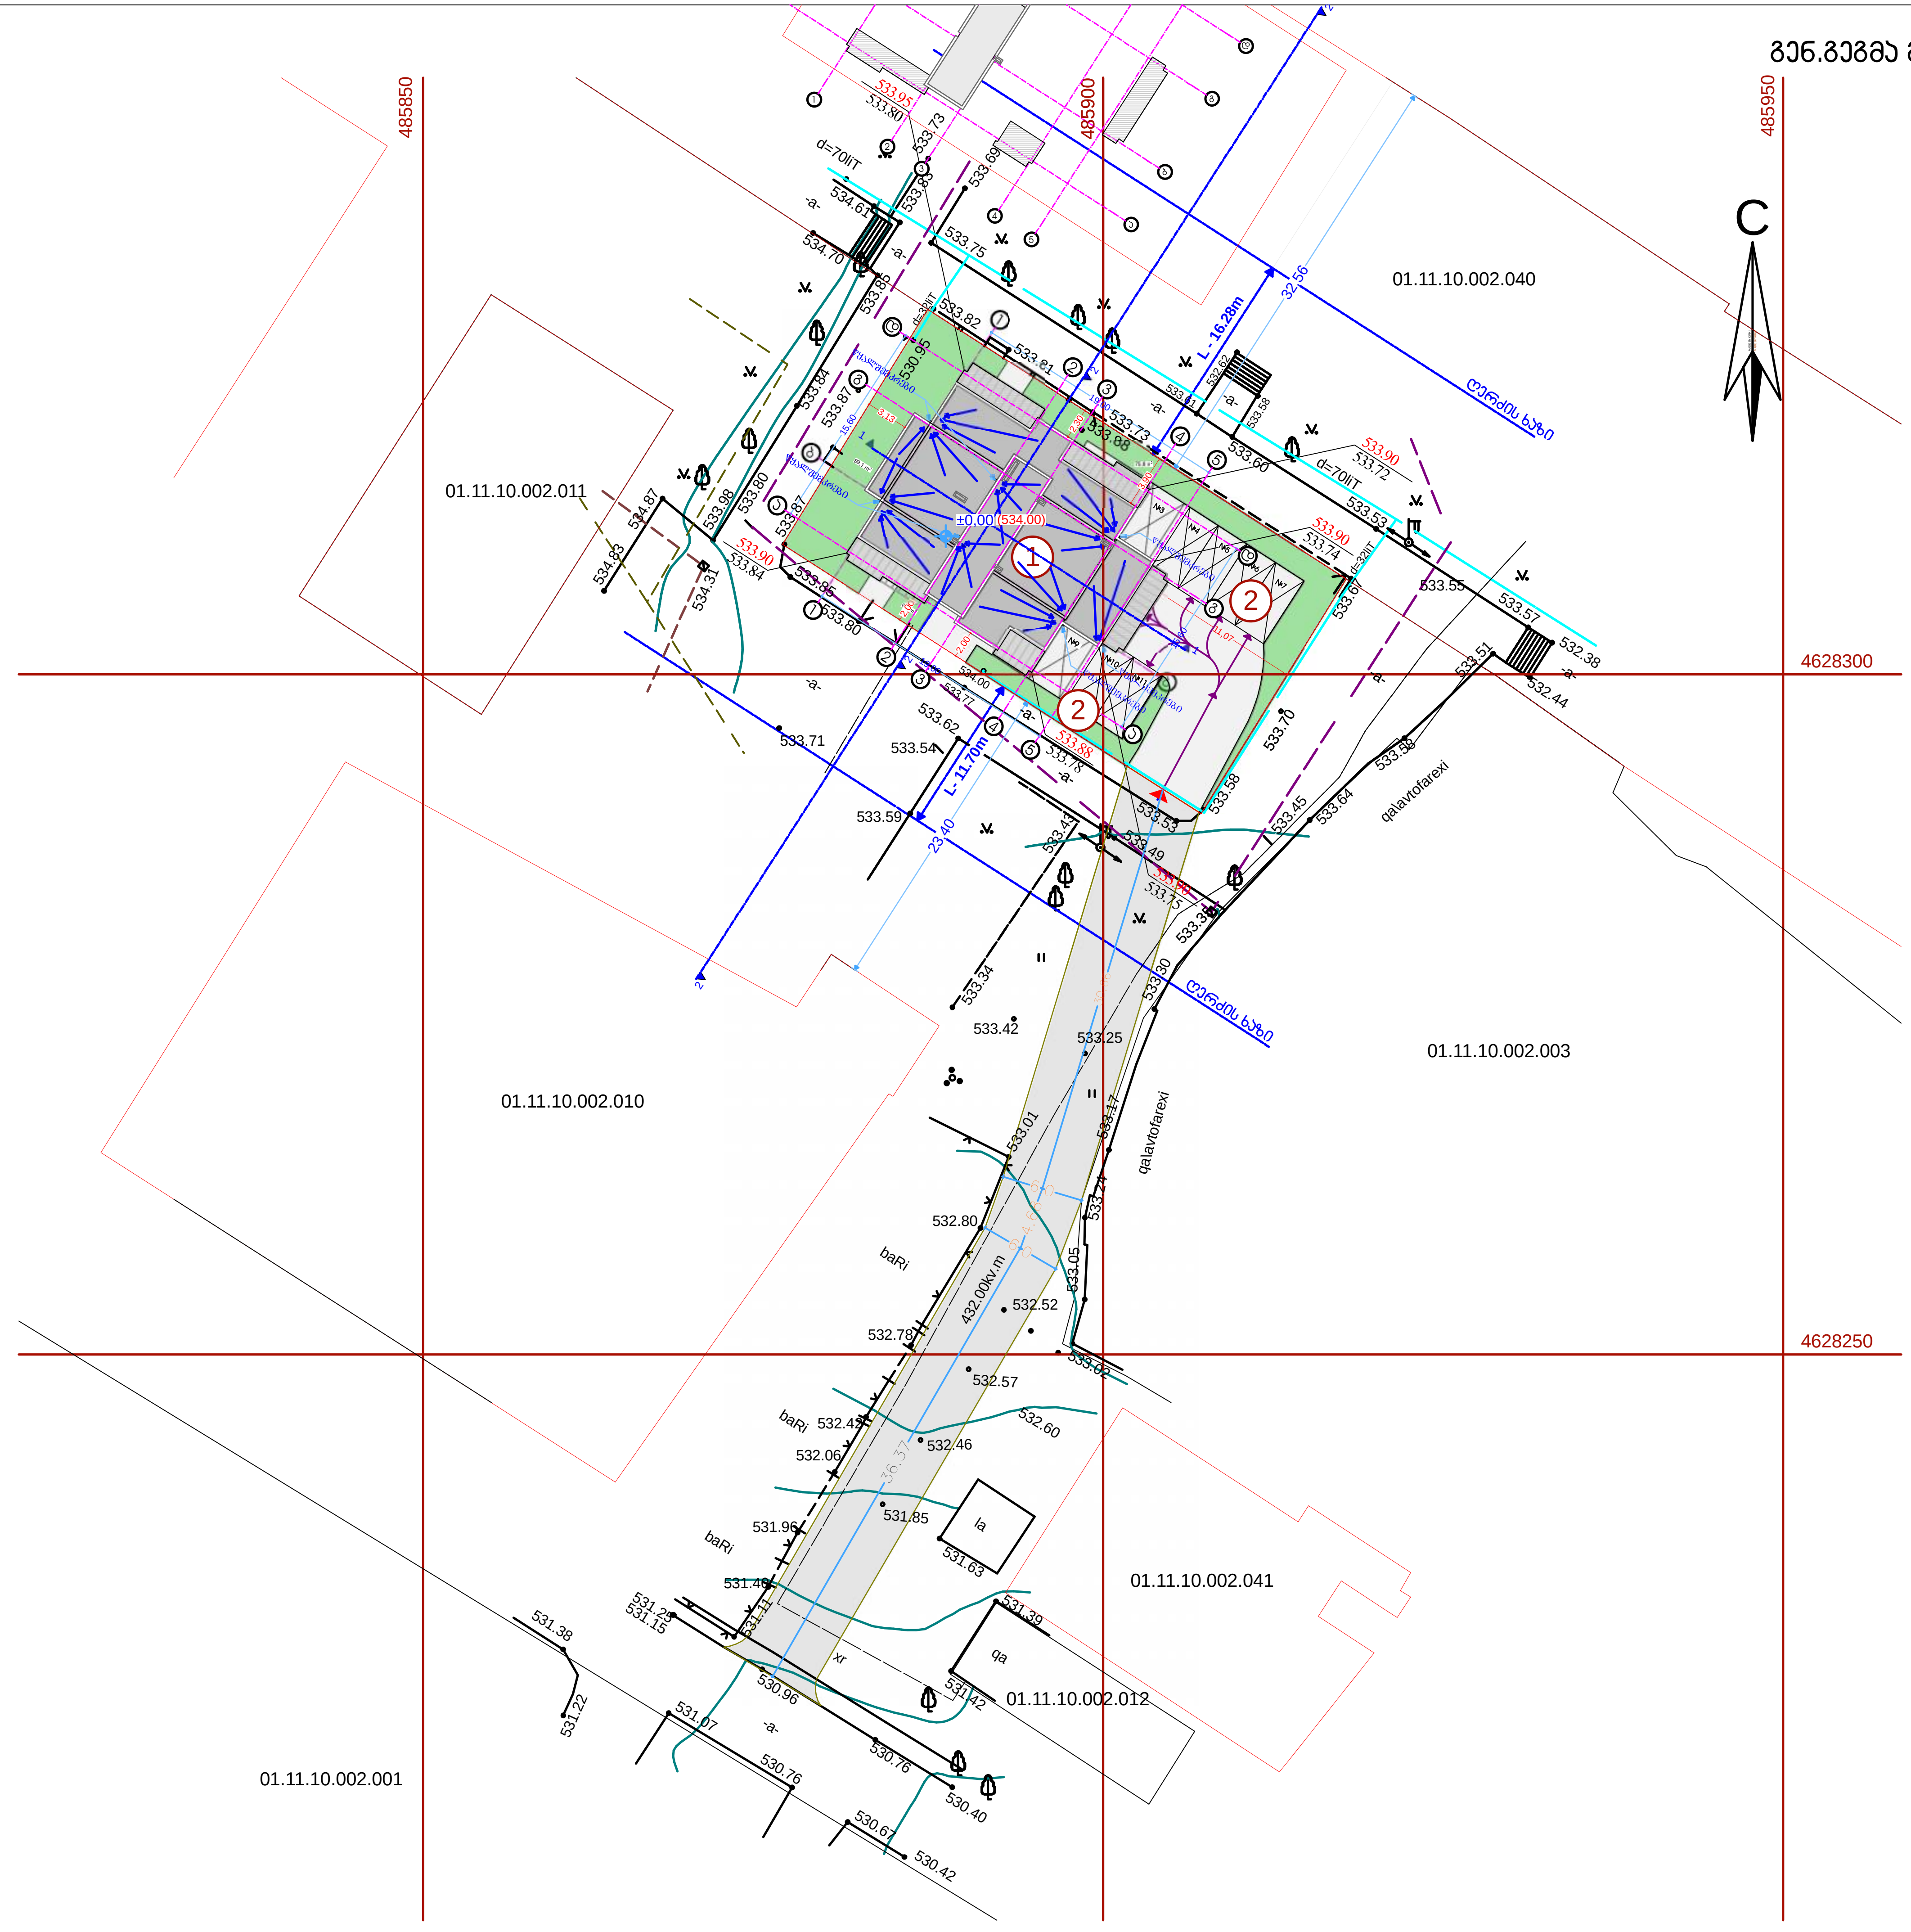

არქიტექტურული ნაწილი

კორექტირებული პროექტი

მრავალბინიანი საცხოვრებელი სახლი

ქ.თბილისი, გლდანის მასივი, VIII მ/რ, №8ა

ტექ.ეკონომიკური მაჩვენებლები

1. საპროექტო შენობა
2. ავტოსადგომი

ექსპლიკაცია:

პირობითი აღნიშვნები

შენიშვნები:

საპროექტო ორგანიზაცია

შპს "ზუმა" ს.კ 405265911

თანამდებობა	გვარი	ხელმოწერა
დირექტორი	მ.კვესელავა	
პრ.მთ. არქ	მ.კვესელავა	
არქიტექტორი	მ.გრიგოლია	
დამუშავა		

მასშტაბი	ფორმატი	სტადია	ფურცელი	ფურცლები
	A-3	ა.კ		53

შ.პ.ს ალფა (ს/ნ 45298574)

L.T.D ALFA

ქალაქი თბილისი, მასივი გლდანი, მიკრო/რაიონი VIII, (ნაკვეთი №2/2) (ს/კ: 01.11.10.002.002)
მეს. შპს"გვირილა" (პ/ნ: 209436939)
საკუთრებაში არსებული 743 კვ.მ. არასასოფლო-სამეურნეო
დანიშნულების მიწის ნაკვეთის და მისი მიმდებარე ტერიტორიის ტოპოგრაფიული

გეგმა

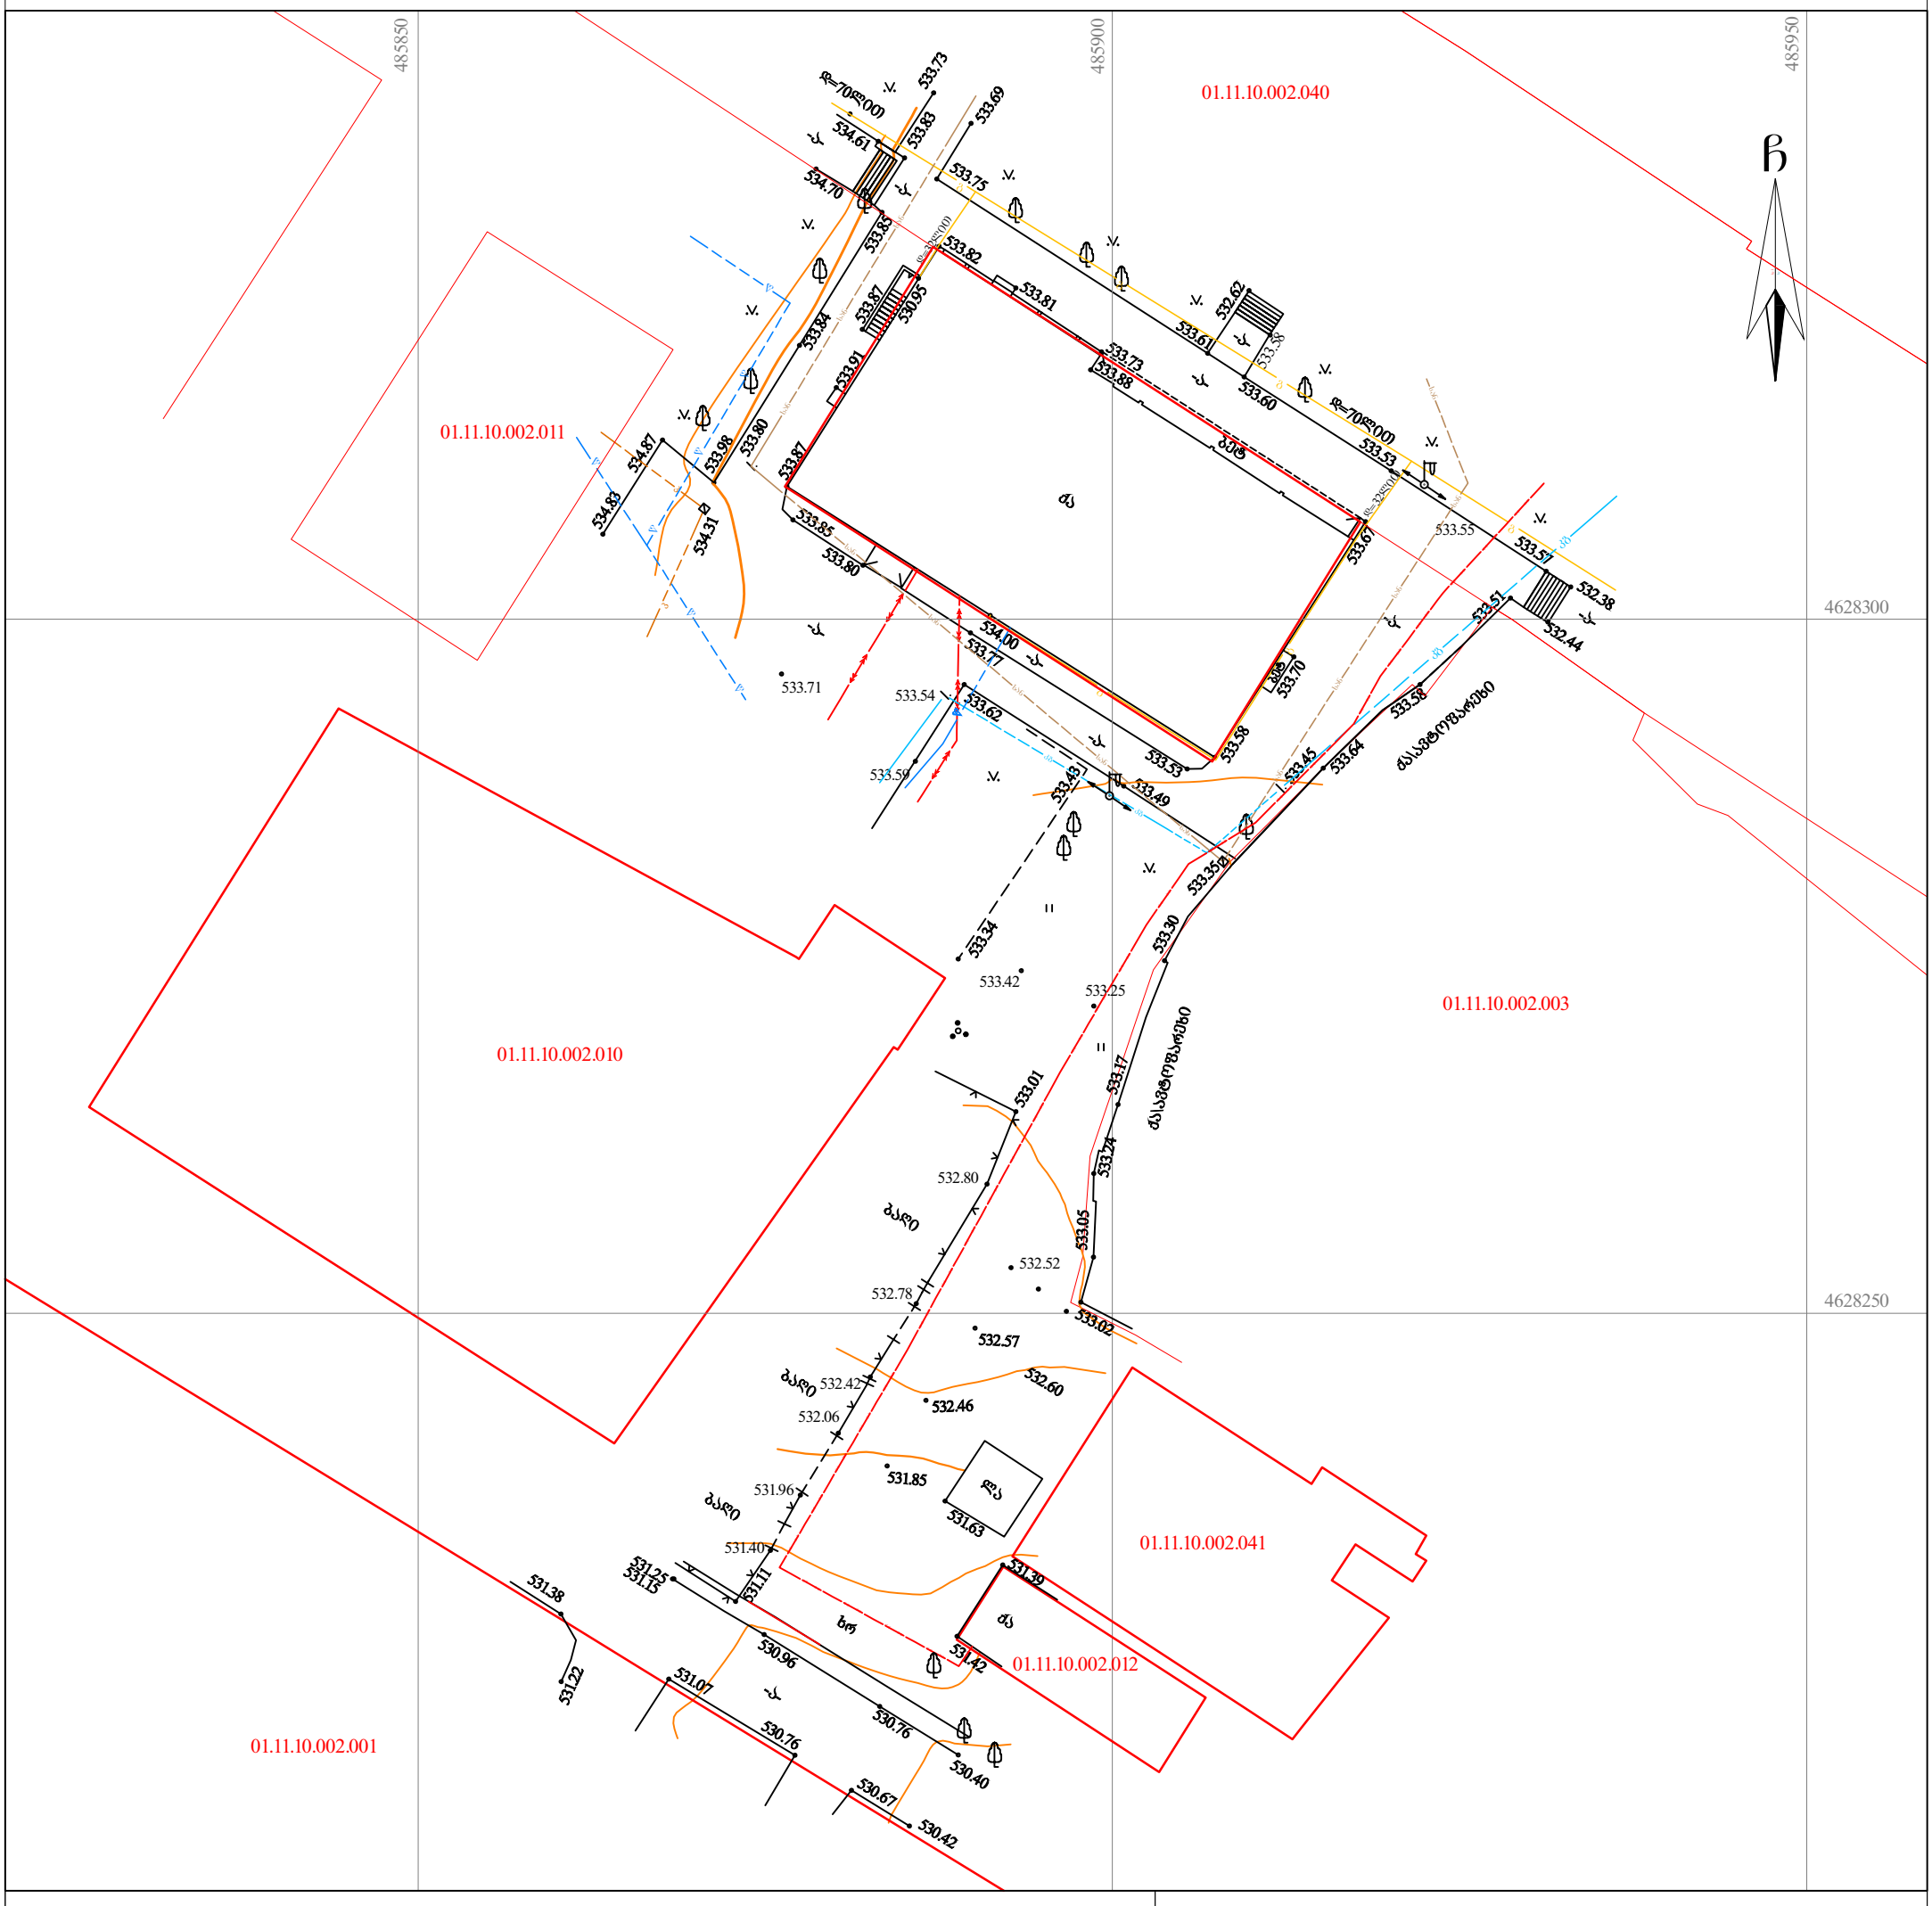

პირობითი აღნიშვნები

WGS 1984-ის კოორდინატთა სისტემის UTM პროექცია

ჯს	საცხ. შენობა	ხის ღობე	წყალგაყვანილობა
ჯა	არასაცხ. შენობა	ღობე	გაზი
	ფარდული	ქვის კედელი	კანალიზაცია
	მშენებარე შენობა	კედელი	სანიაღვრე
	წიწვოვანი ხე	ფლატე	კავშირგაბმულობა
	ფოთლოვანი ხე	რკინიგზა	ელ. ქსელები
	ხილკენკროვანი მცენარე	სამეთვალყურეო ჭები	გათბობა
	გარე განათება	ელ. გადამცემი ხაზი	

შენიშვნა: 1) გეგმაზე დატანილია საჯარო რეესტრში რეგისტრირებული ნაკვეთის საზღვრები
2) ვინაიდან გეგმაზე დატანილია მხოლოდ რეგისტრირებული მიწისქვეშა კომუნიკაციები მათი მდებარეობების დაზუსტება მოხდეს ყველა კომუნიკაციის წარმომადგენლებთან

შ.პ.ს ალფა (ს/ნ 405298574)

ქ.თბილისი, ნუცუბიძის ფერდობი IV მ/რ კორპუსი №4

ltd.alfa2018@gmail.com MOB; 571824233

დირექტორი:	დ.როჭ	დ.ჭოხონელიძე
აზომა:	ა.ქ	ა.ამყნაბდე
დახაზა:	ა.ქ	ა.ამყნაბდე
დამკვეთი		მეს"გვირილა"
მასშტაბი: 1:500		28.10.2019წ.

საქართველო. შპს ALFA GEORGIA. "ALFA" LTD 405298574