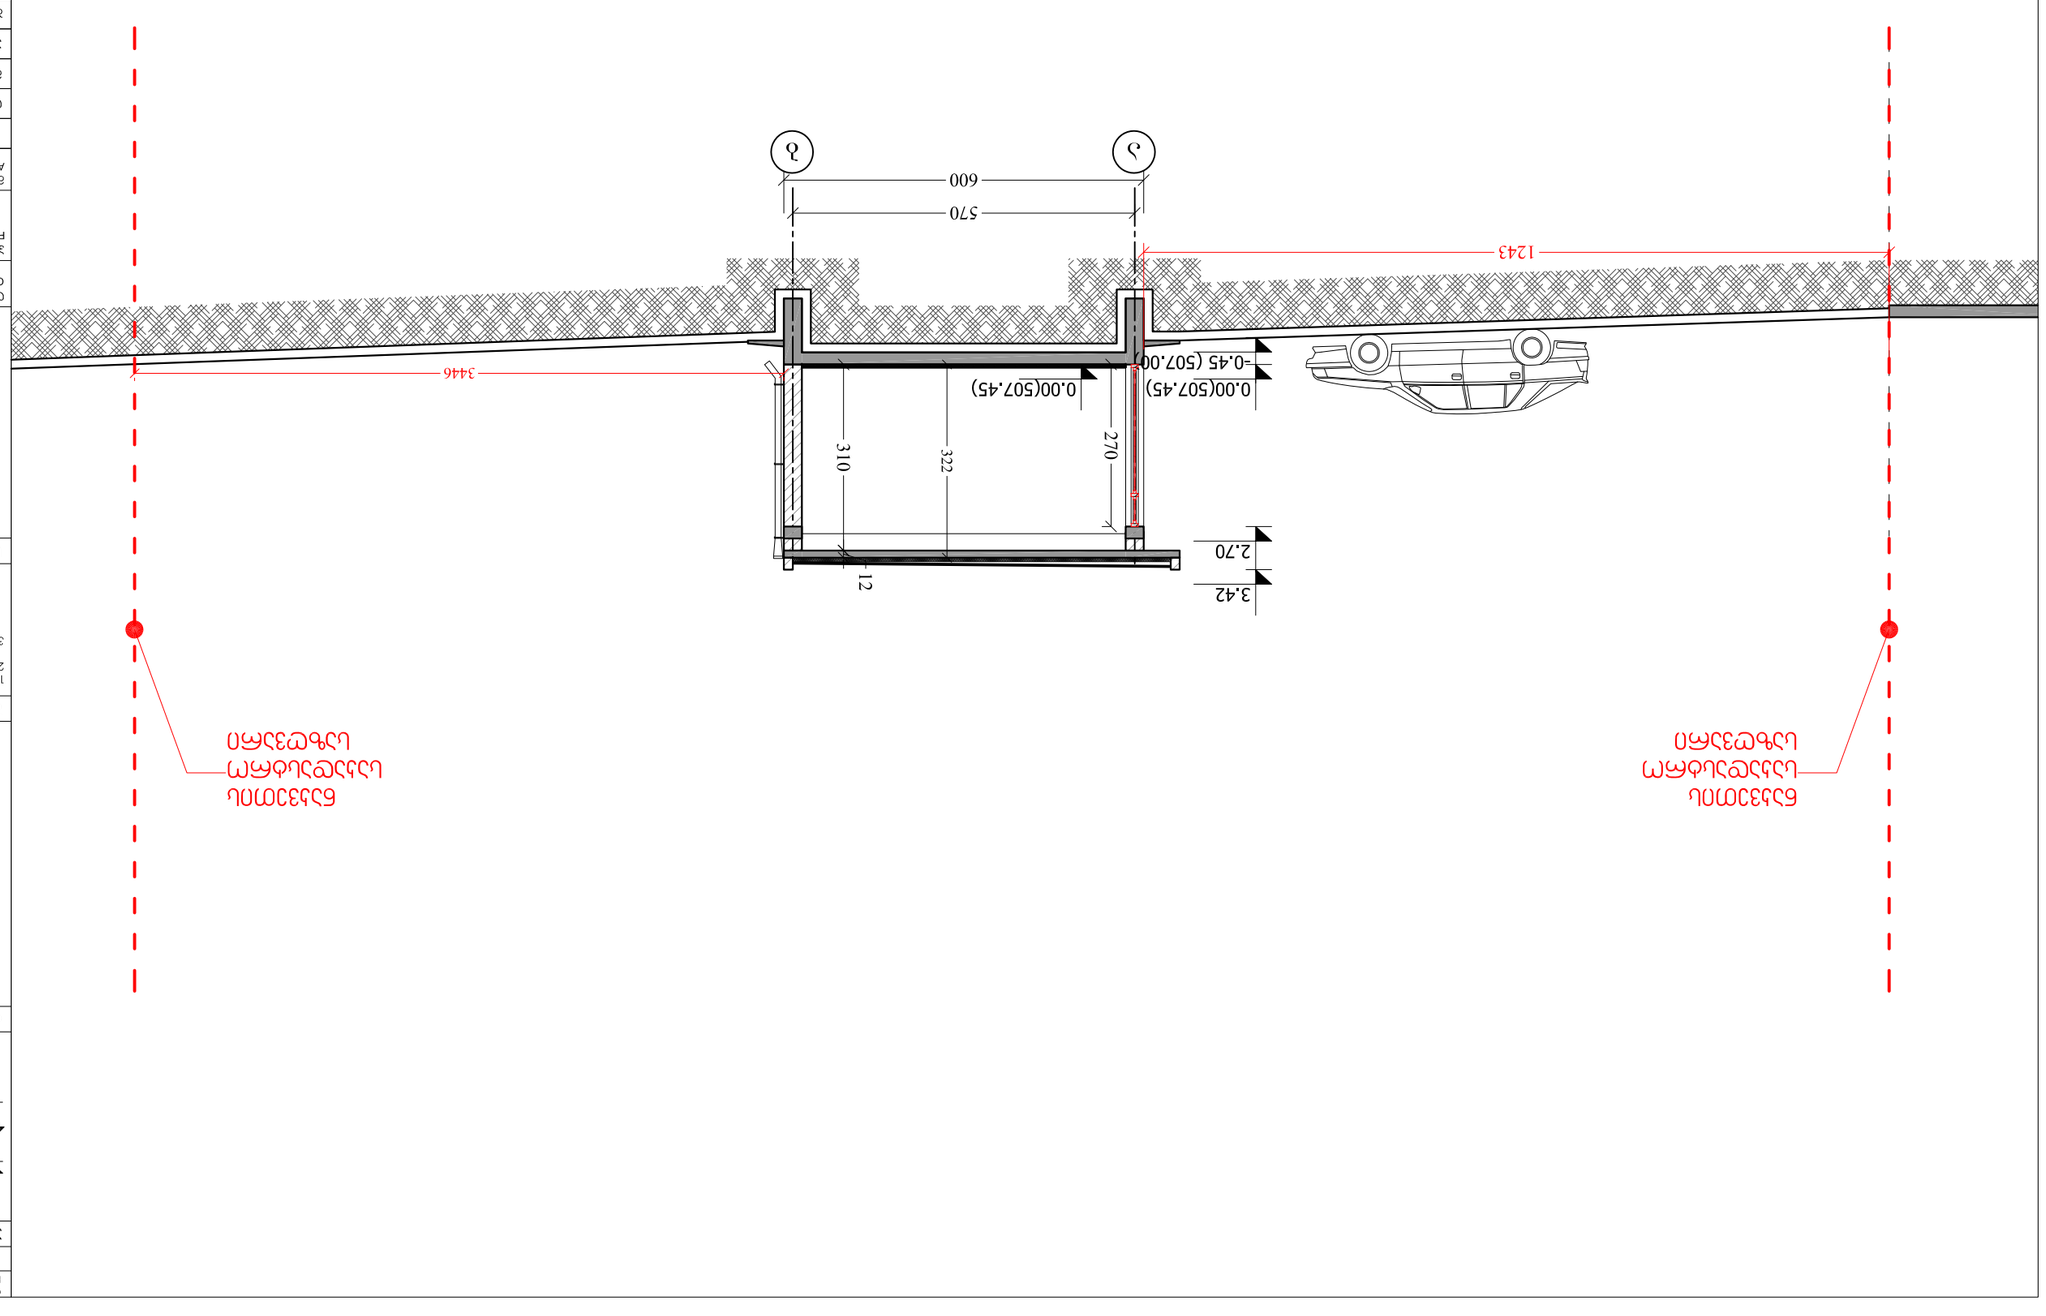





















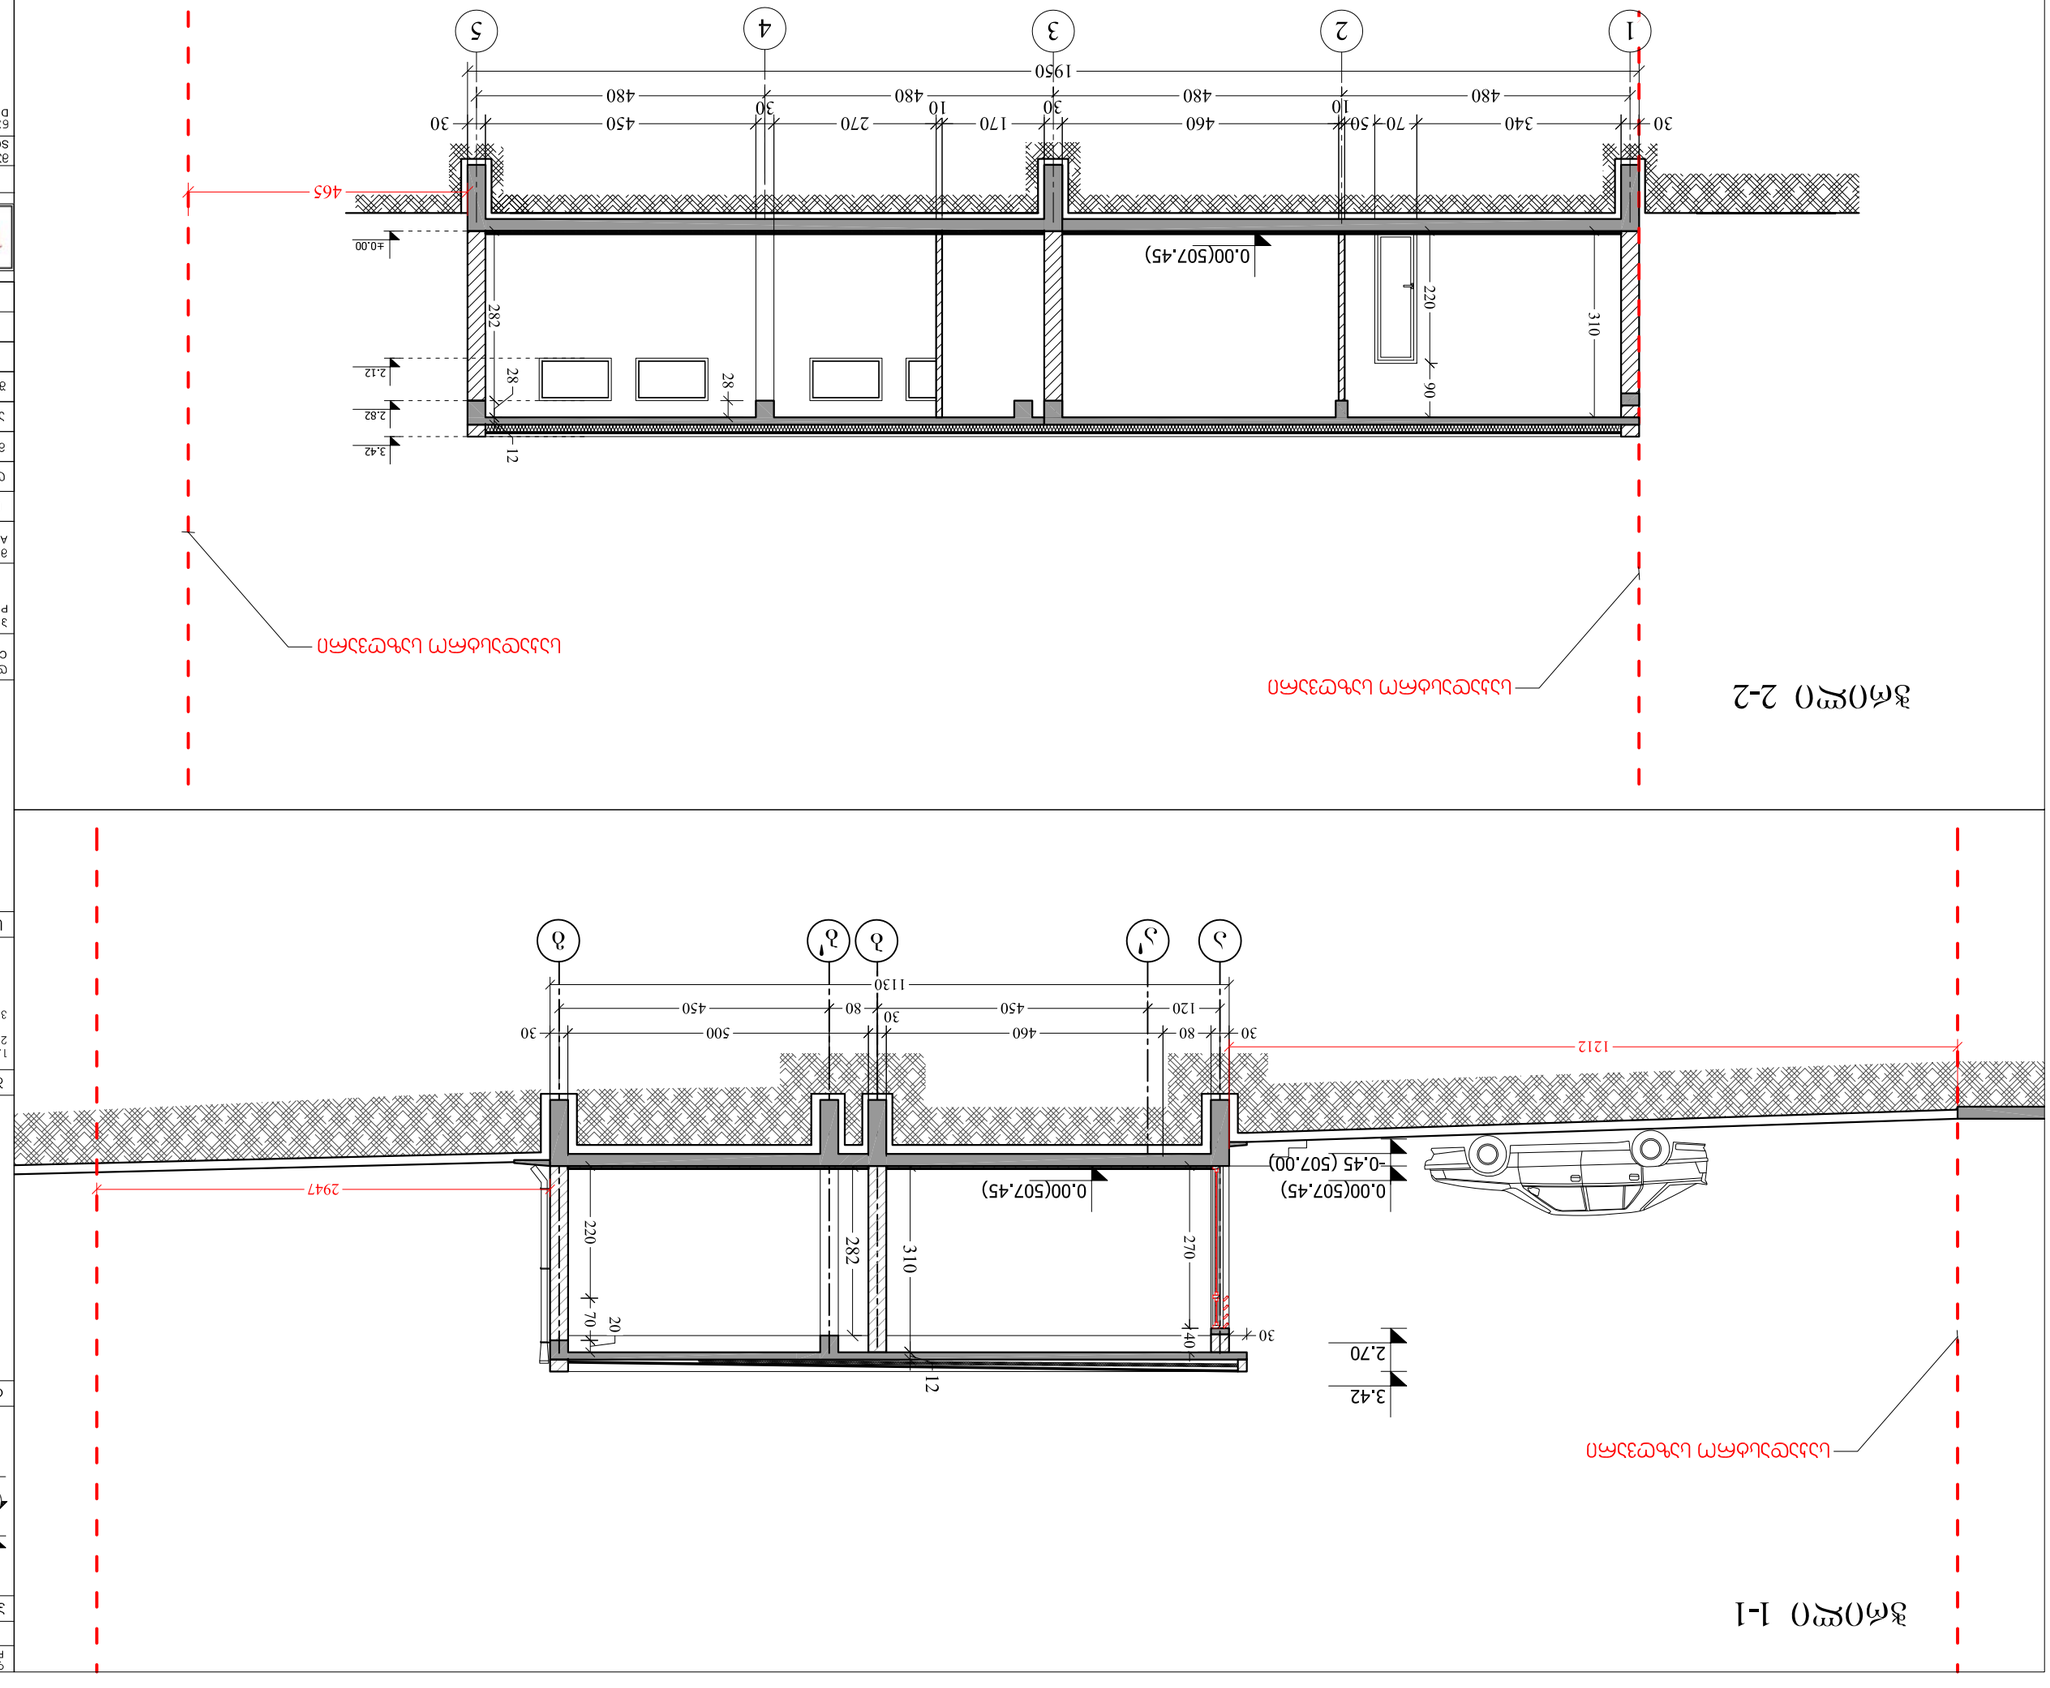













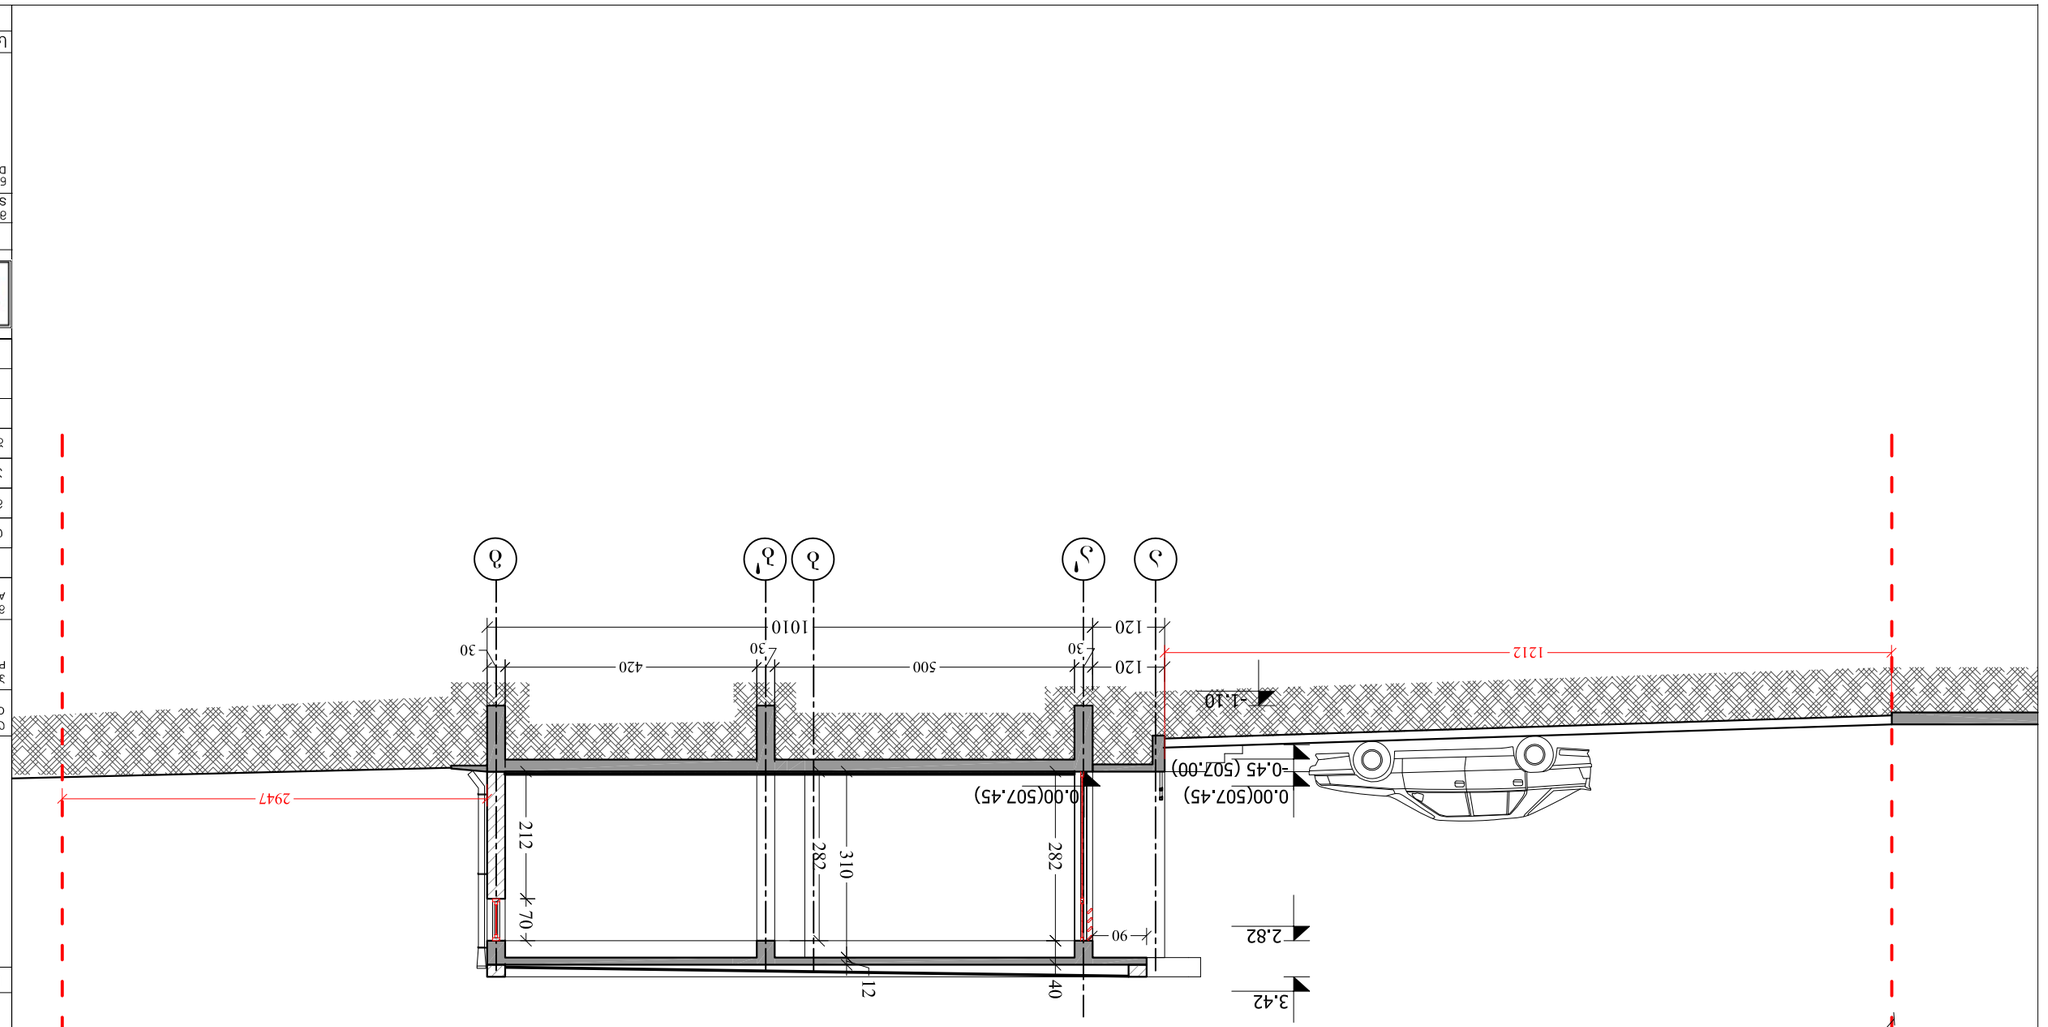

ჭრილი 3-3

ადგილმდებარეობის სქემა


ტელ/ფაქსი: (+995 32) 915257
E mail: sul_architecture@yahoo.com

არქიტექტურა
ARCHITECTURE

მასშტაბი SCALE	1:100	თარიღი DATE OF ISSUE 15/04/2013

REVISIONS

N	შენიშვნა REV.	თარიღი DATE
1		
2		
3		
4		
5		
6		

ნახაზის დასახელება DRWG.
ჭრილი 3-3

ფურცელი SHEET	1	
ფურცლების რაოდენობა SHEETS	1	

ფორმატი PAPER SIZE	A-3	
პროექტის № CONTRACT #		1.6.07
პროექტის № PROJECT #		
ფაილის სახელი FILE NAME		gegmebi.dwg

LEGEND

6.00	პროექტირებადი ნაგებობის ნიშნული
1	ჭრილის ნომერი
	ჭრილის მიმართულება
	ღერძის მიმართულება

ნახაზის ნომერი და დასახელება

NOTES

1. ნახაზის ყველა განზომილება მოცემულია მილიმეტრებში;
2. ნახაზის ელექტრონული ვერსია შეიცავს ყველა ტიპის ინფორმაციას ობიექტის შესახებ;
3. ფურცლის ნახაზის ნებისმიერი ელექტრონული ასლის გამოყენებისას აუცილებელია ინფორმაციის სისწორის შემოწმება;

KEY PLAN