

სართულის გეგმა -0.00 ნიშნულზე

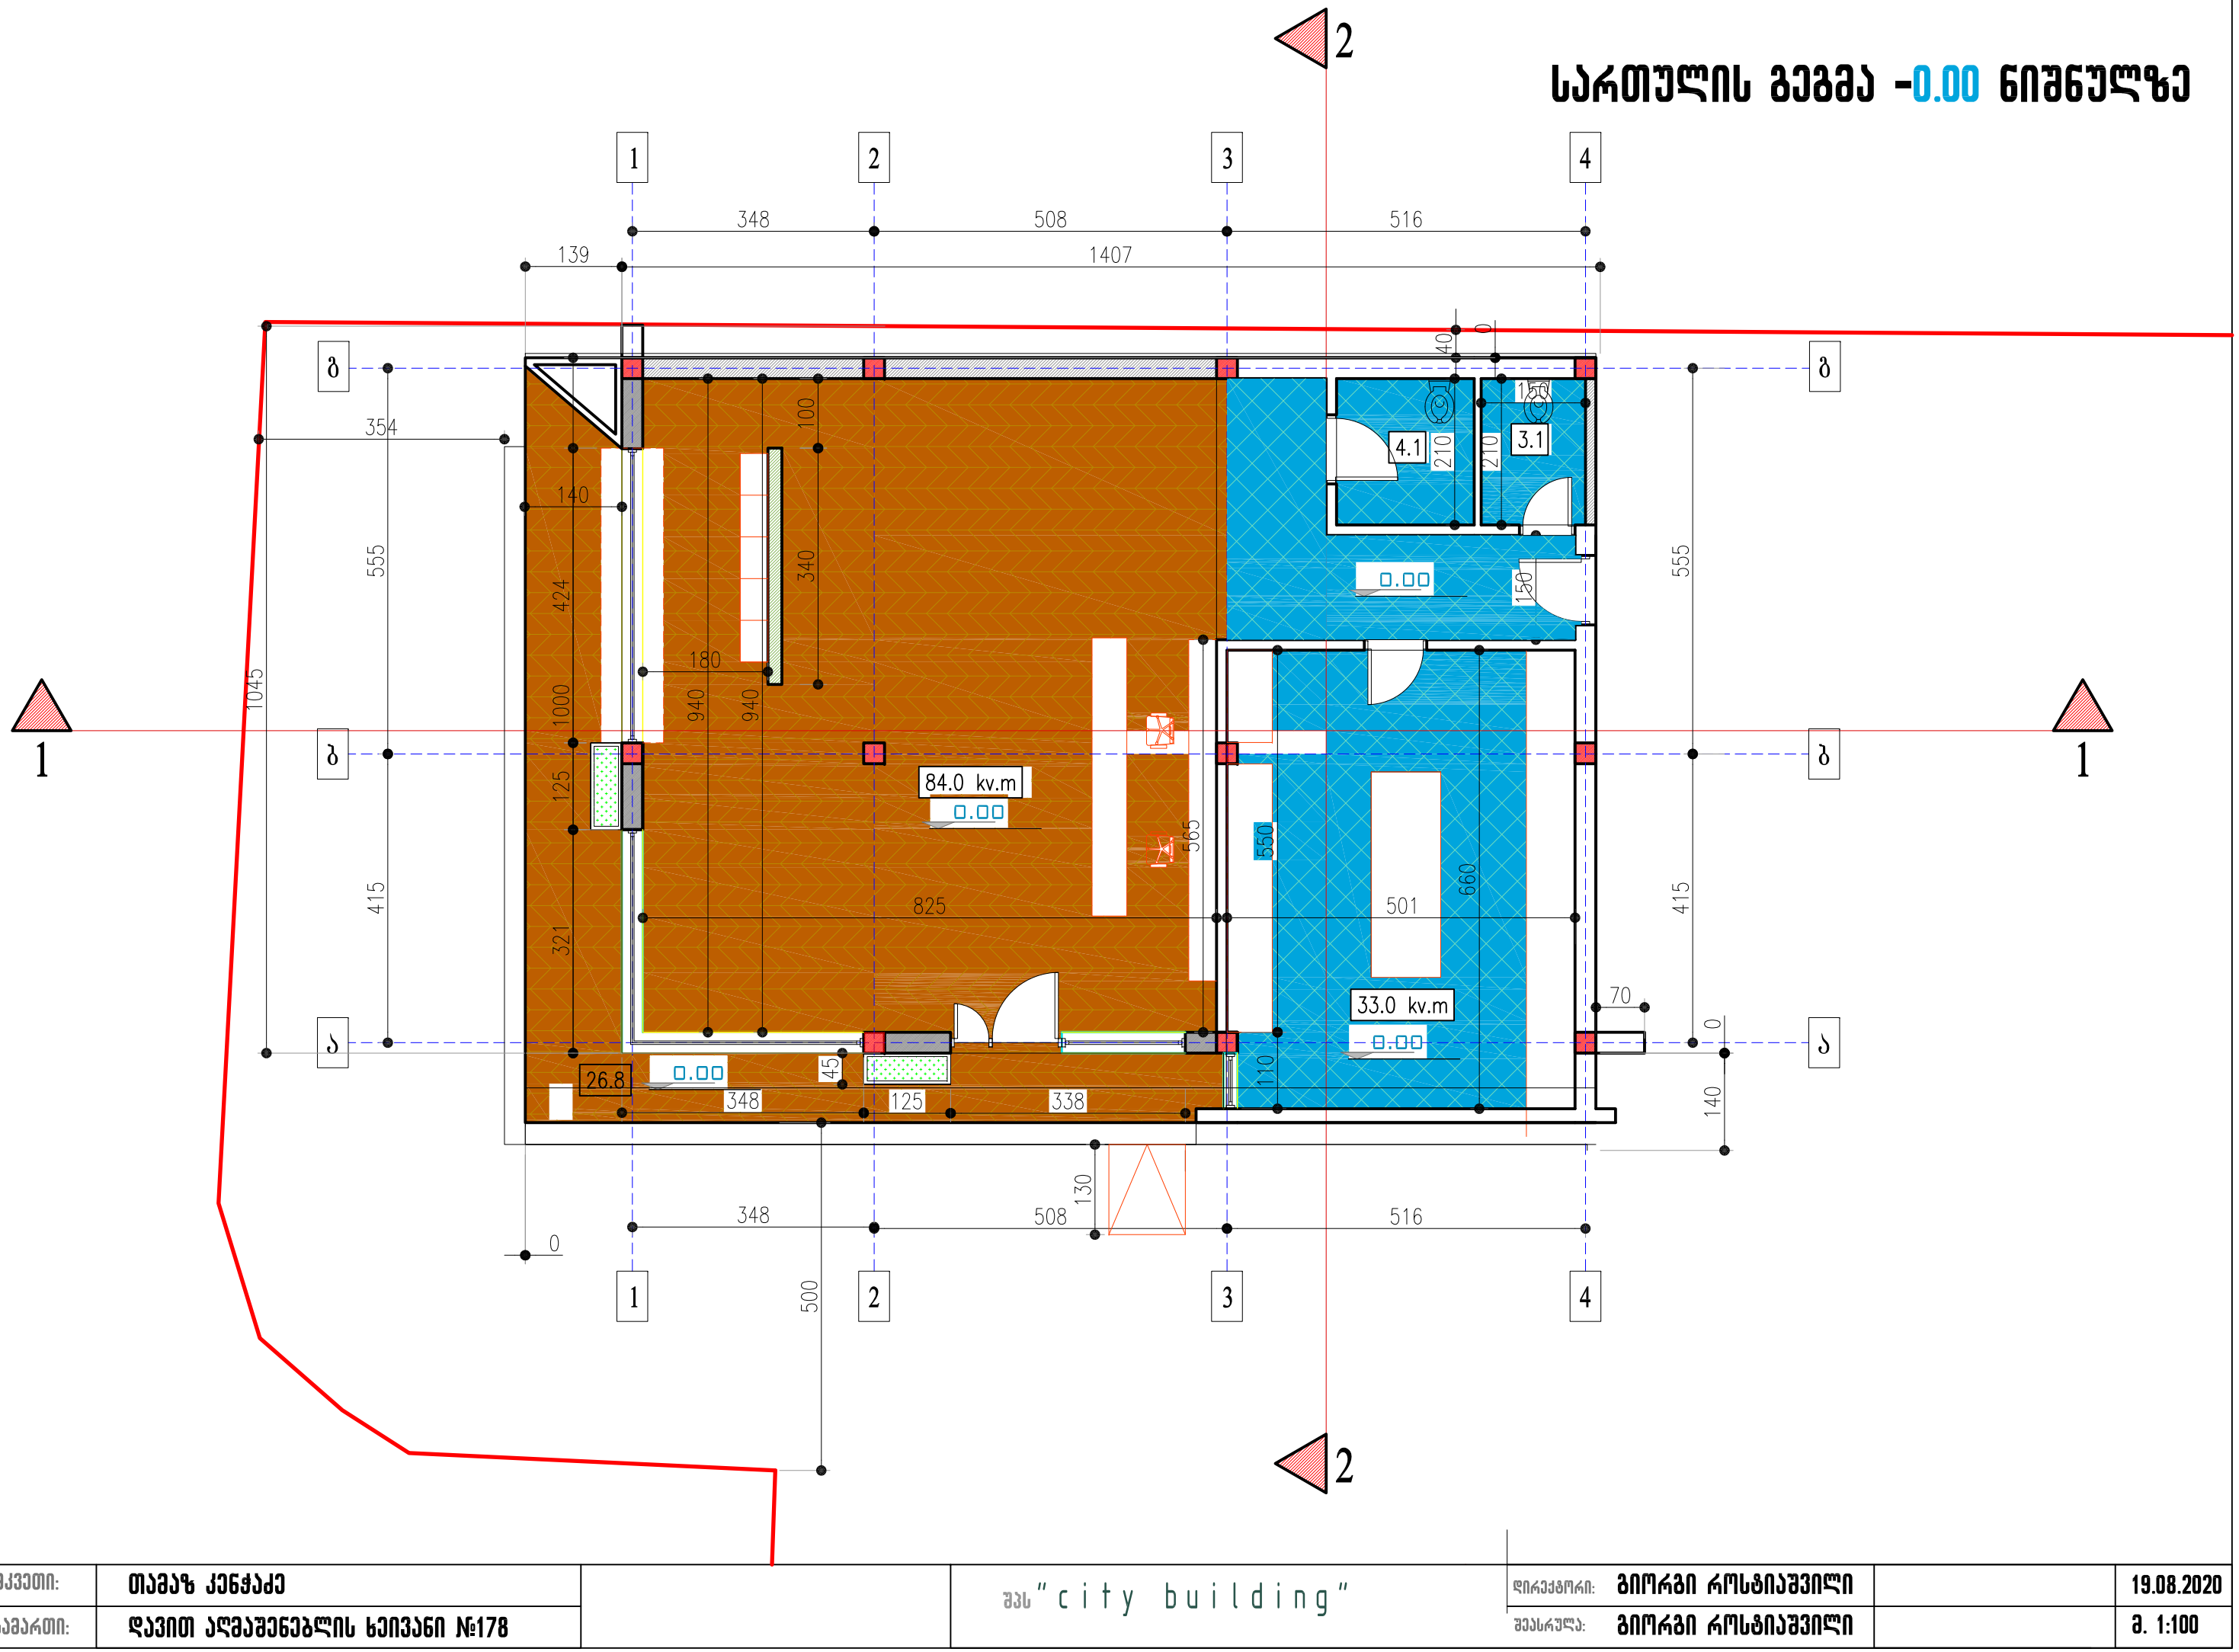

დამკვეთი:	თამაზ კენჭაძე		შპს "city building"	დირექტორი: გიორგი როსტიაშვილი	19.08.2020
მისამართი:	დავით აღმაშენებლის ხეივანი №178			შეასრულა: გიორგი როსტიაშვილი	მ. 1:100

გადახურვის გეგმა 4.00 ნიშნულზე

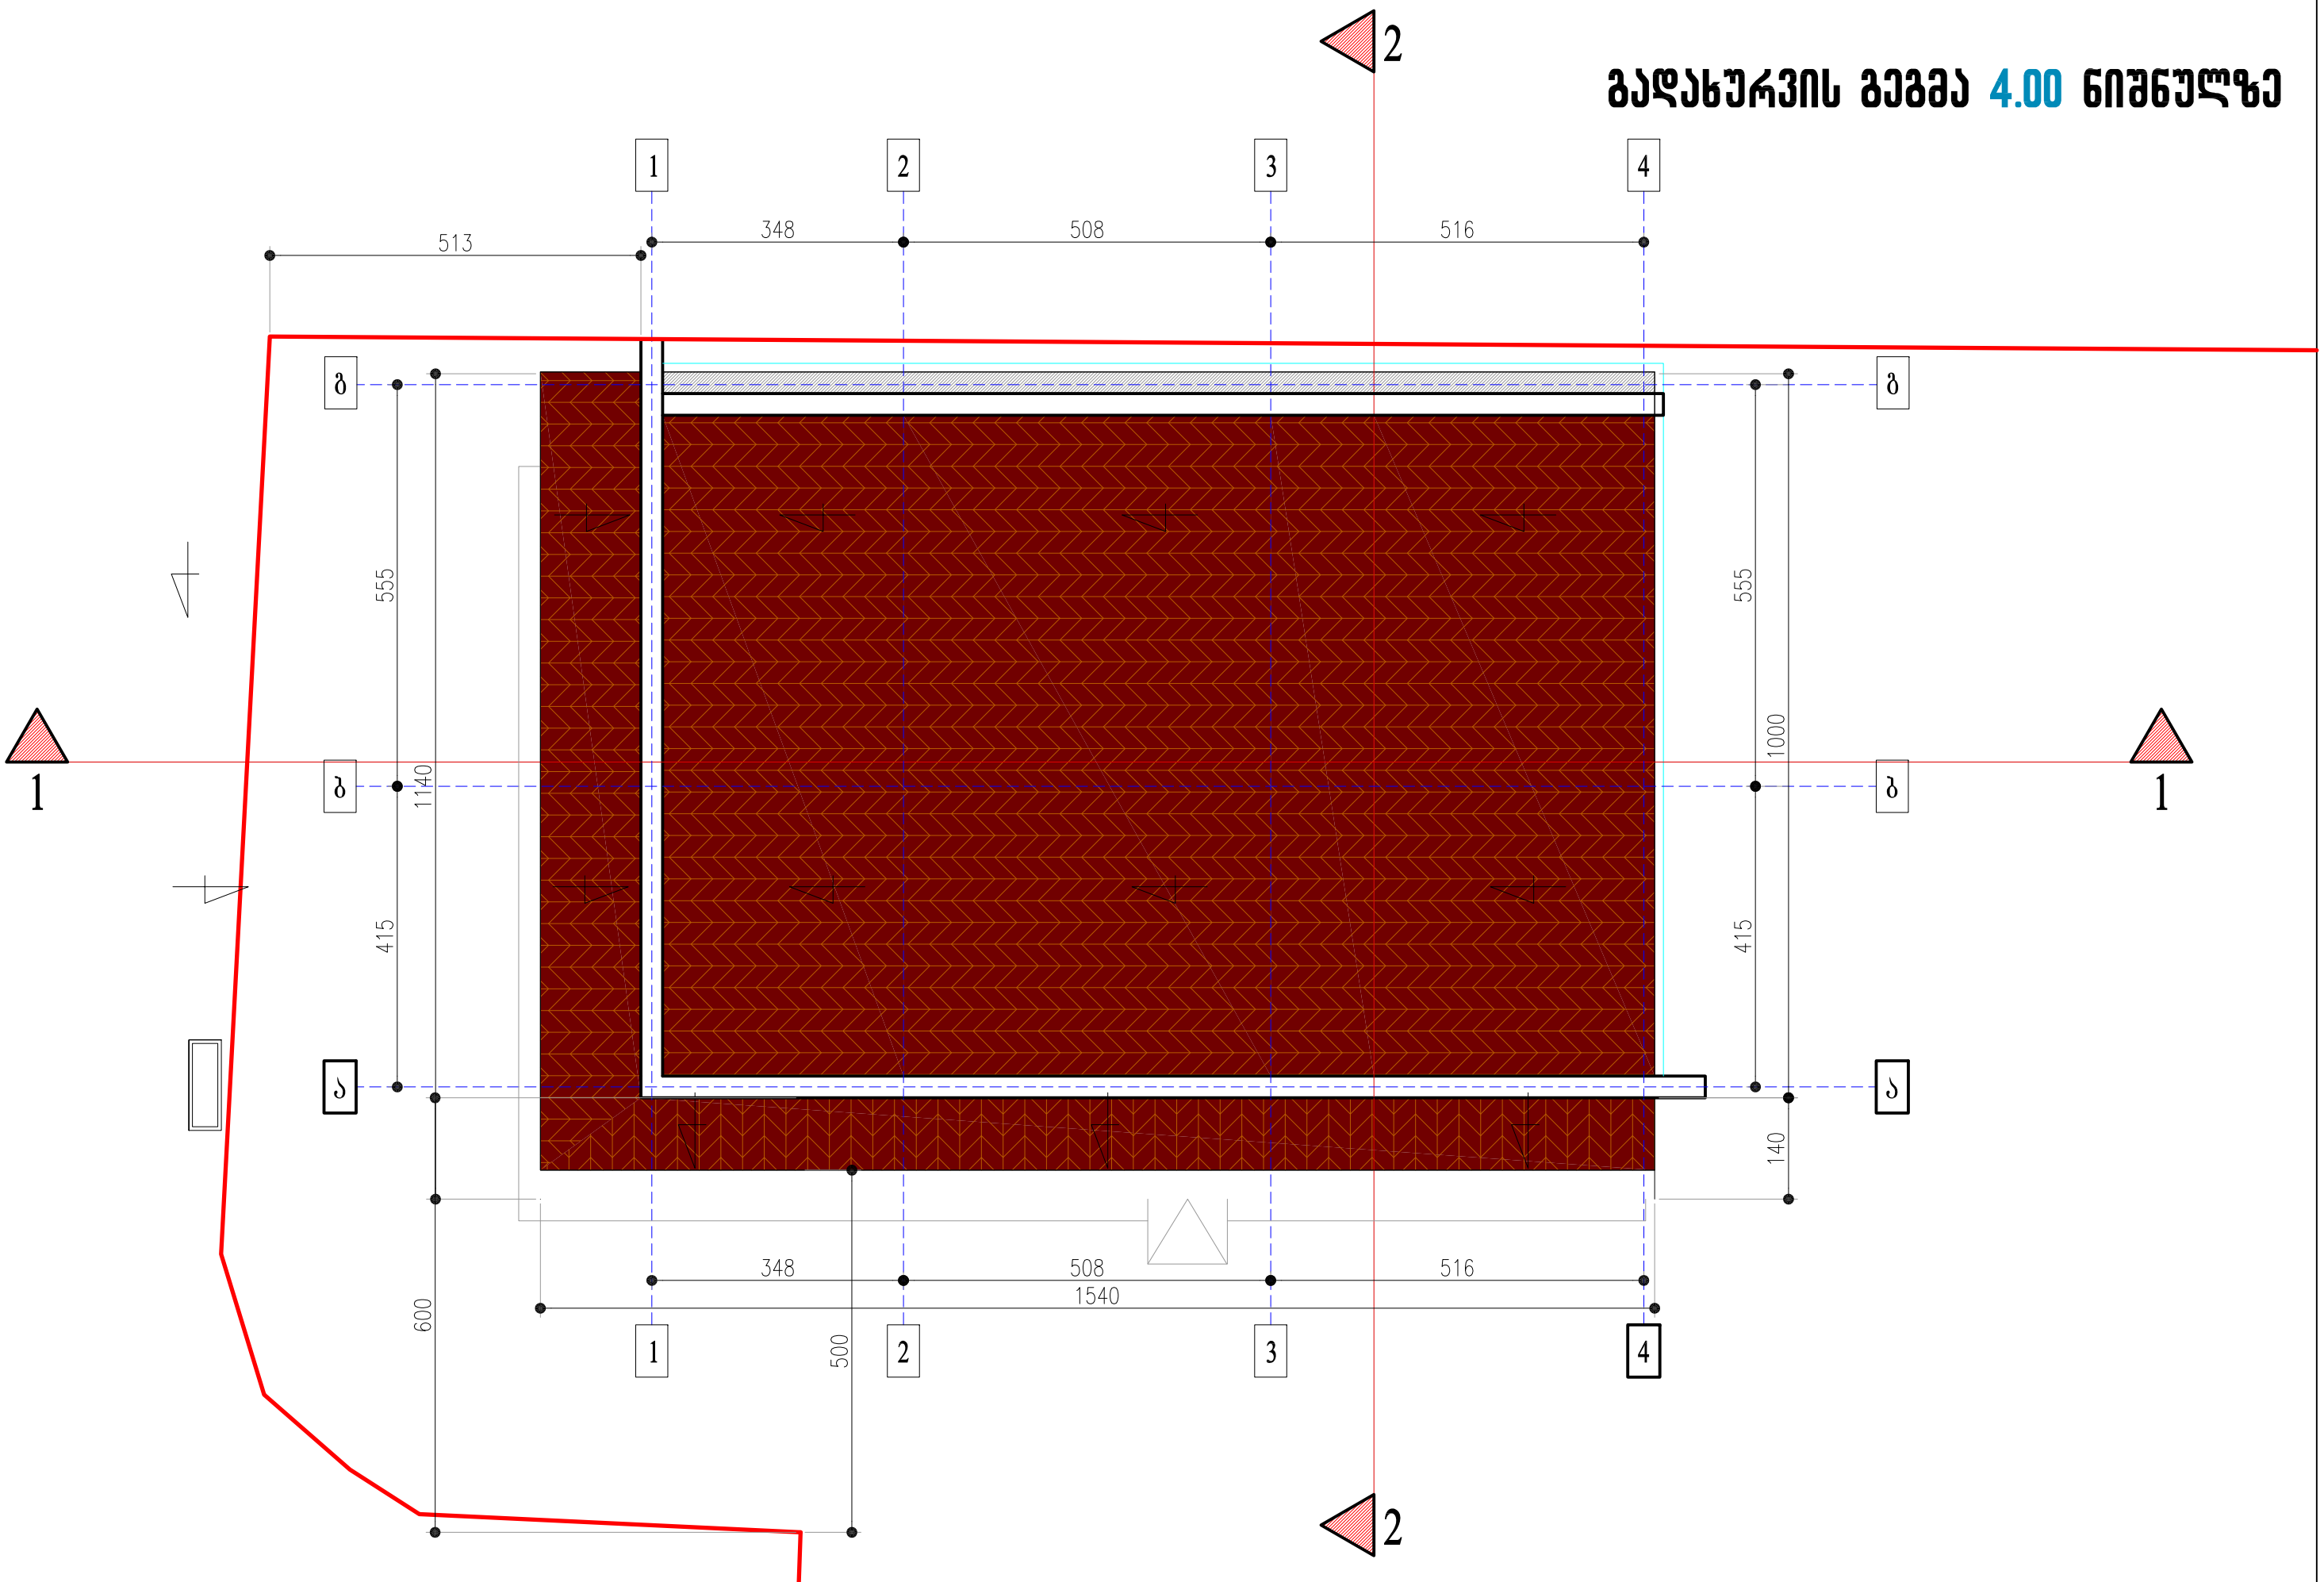

დამკვეთი:	თამაზ კენჭაძე		შპს "city building"	დირექტორი: გიორგი როსტიაშვილი		19.08.2020
მისამართი:	დავით აღმაშენებლის ხეივანი №178			შეასრულა: გიორგი როსტიაშვილი		მ. 1:100