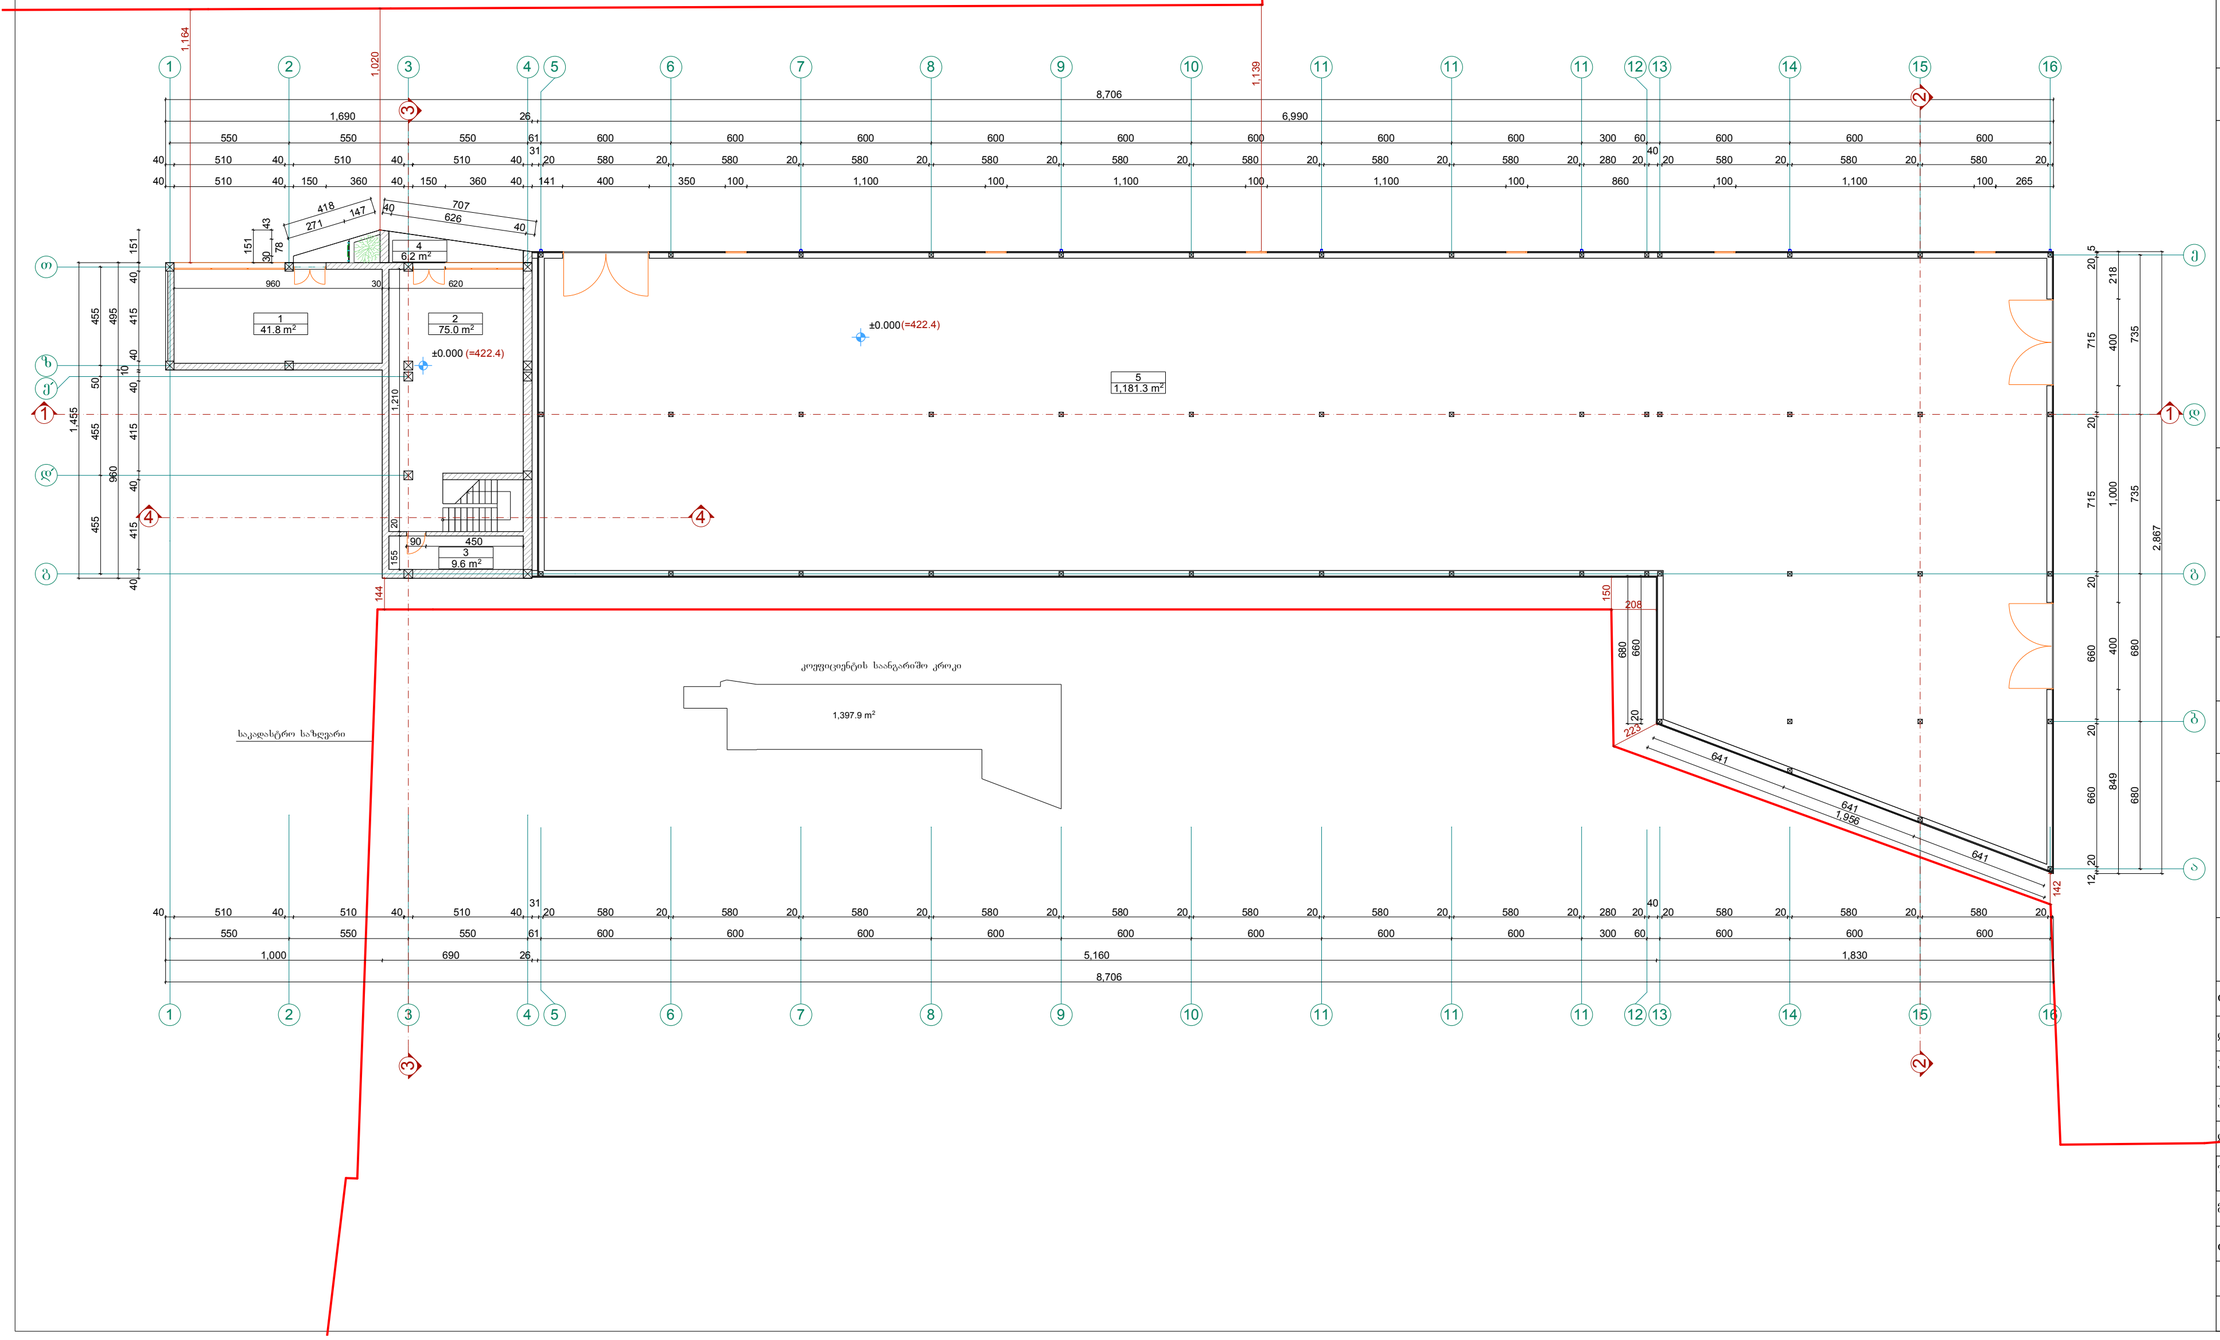

A-3 | თბილისი 2013წ.

ექსპლიკაცია

1. საქმაროზიანი ზარგაზე	418 მ²
2. მიზანსამი	75.0
3. სანიტარული	9.6
4. შესასვლელი	6.2
5. სარდაფი	1181.3

საპროექტო შარავი საკუთრებაში 1313.9 მ²

საპროექტო შარავი 1453.4 მ²

პირობითი ნიშნები

საკადასტრო საზღვარი

±0.000 არქიტექტურული ნიშნული

შენიშვნები

1.ნახაზზე საპროექტო ნიშნული ნოლი შეესაბამება აბსოლიტურ ნიშნულს (422.4)
2.ნახაზ ზომები მოცემულია სანტიმეტრებში
3.ნახაზის ყველა ცვლილება მშენებლობისას შეთანხმებული უნდ აიყოს პროექტის ავტორთან

დამკვეთი: „ს.ს. ორბელი-91"	
შეთანხმებულია დამკვეთთან:	ხელმოწერა

პროექტის სახელწოდება

საოფისე და სასაწობე შენბა
მისამართი
ქ. თბილისი
ქინმარაულის ქ. №5 და №10

შ.პ.ს. „შ.პ.ს.ჰექსასტილი"

თანამდებობა	გვარი	ხელმოწერა	თარიღ.
დირექტორი	ლ.სიხარულიძე		
პრ.მთ.არქიტექტორი	ლ.სიხარულიძე		
პროექტის ავტორი	ლ.სიხარულიძე		
დაამუშაა	ლ.სიხარულიძე		
შეამოწმა			

მასშტაბი	1:200	გეგმა ნიშნულზე ±0.00
თარიღი		
სტადია	ფურცლები	ფურც.
მ/პ		

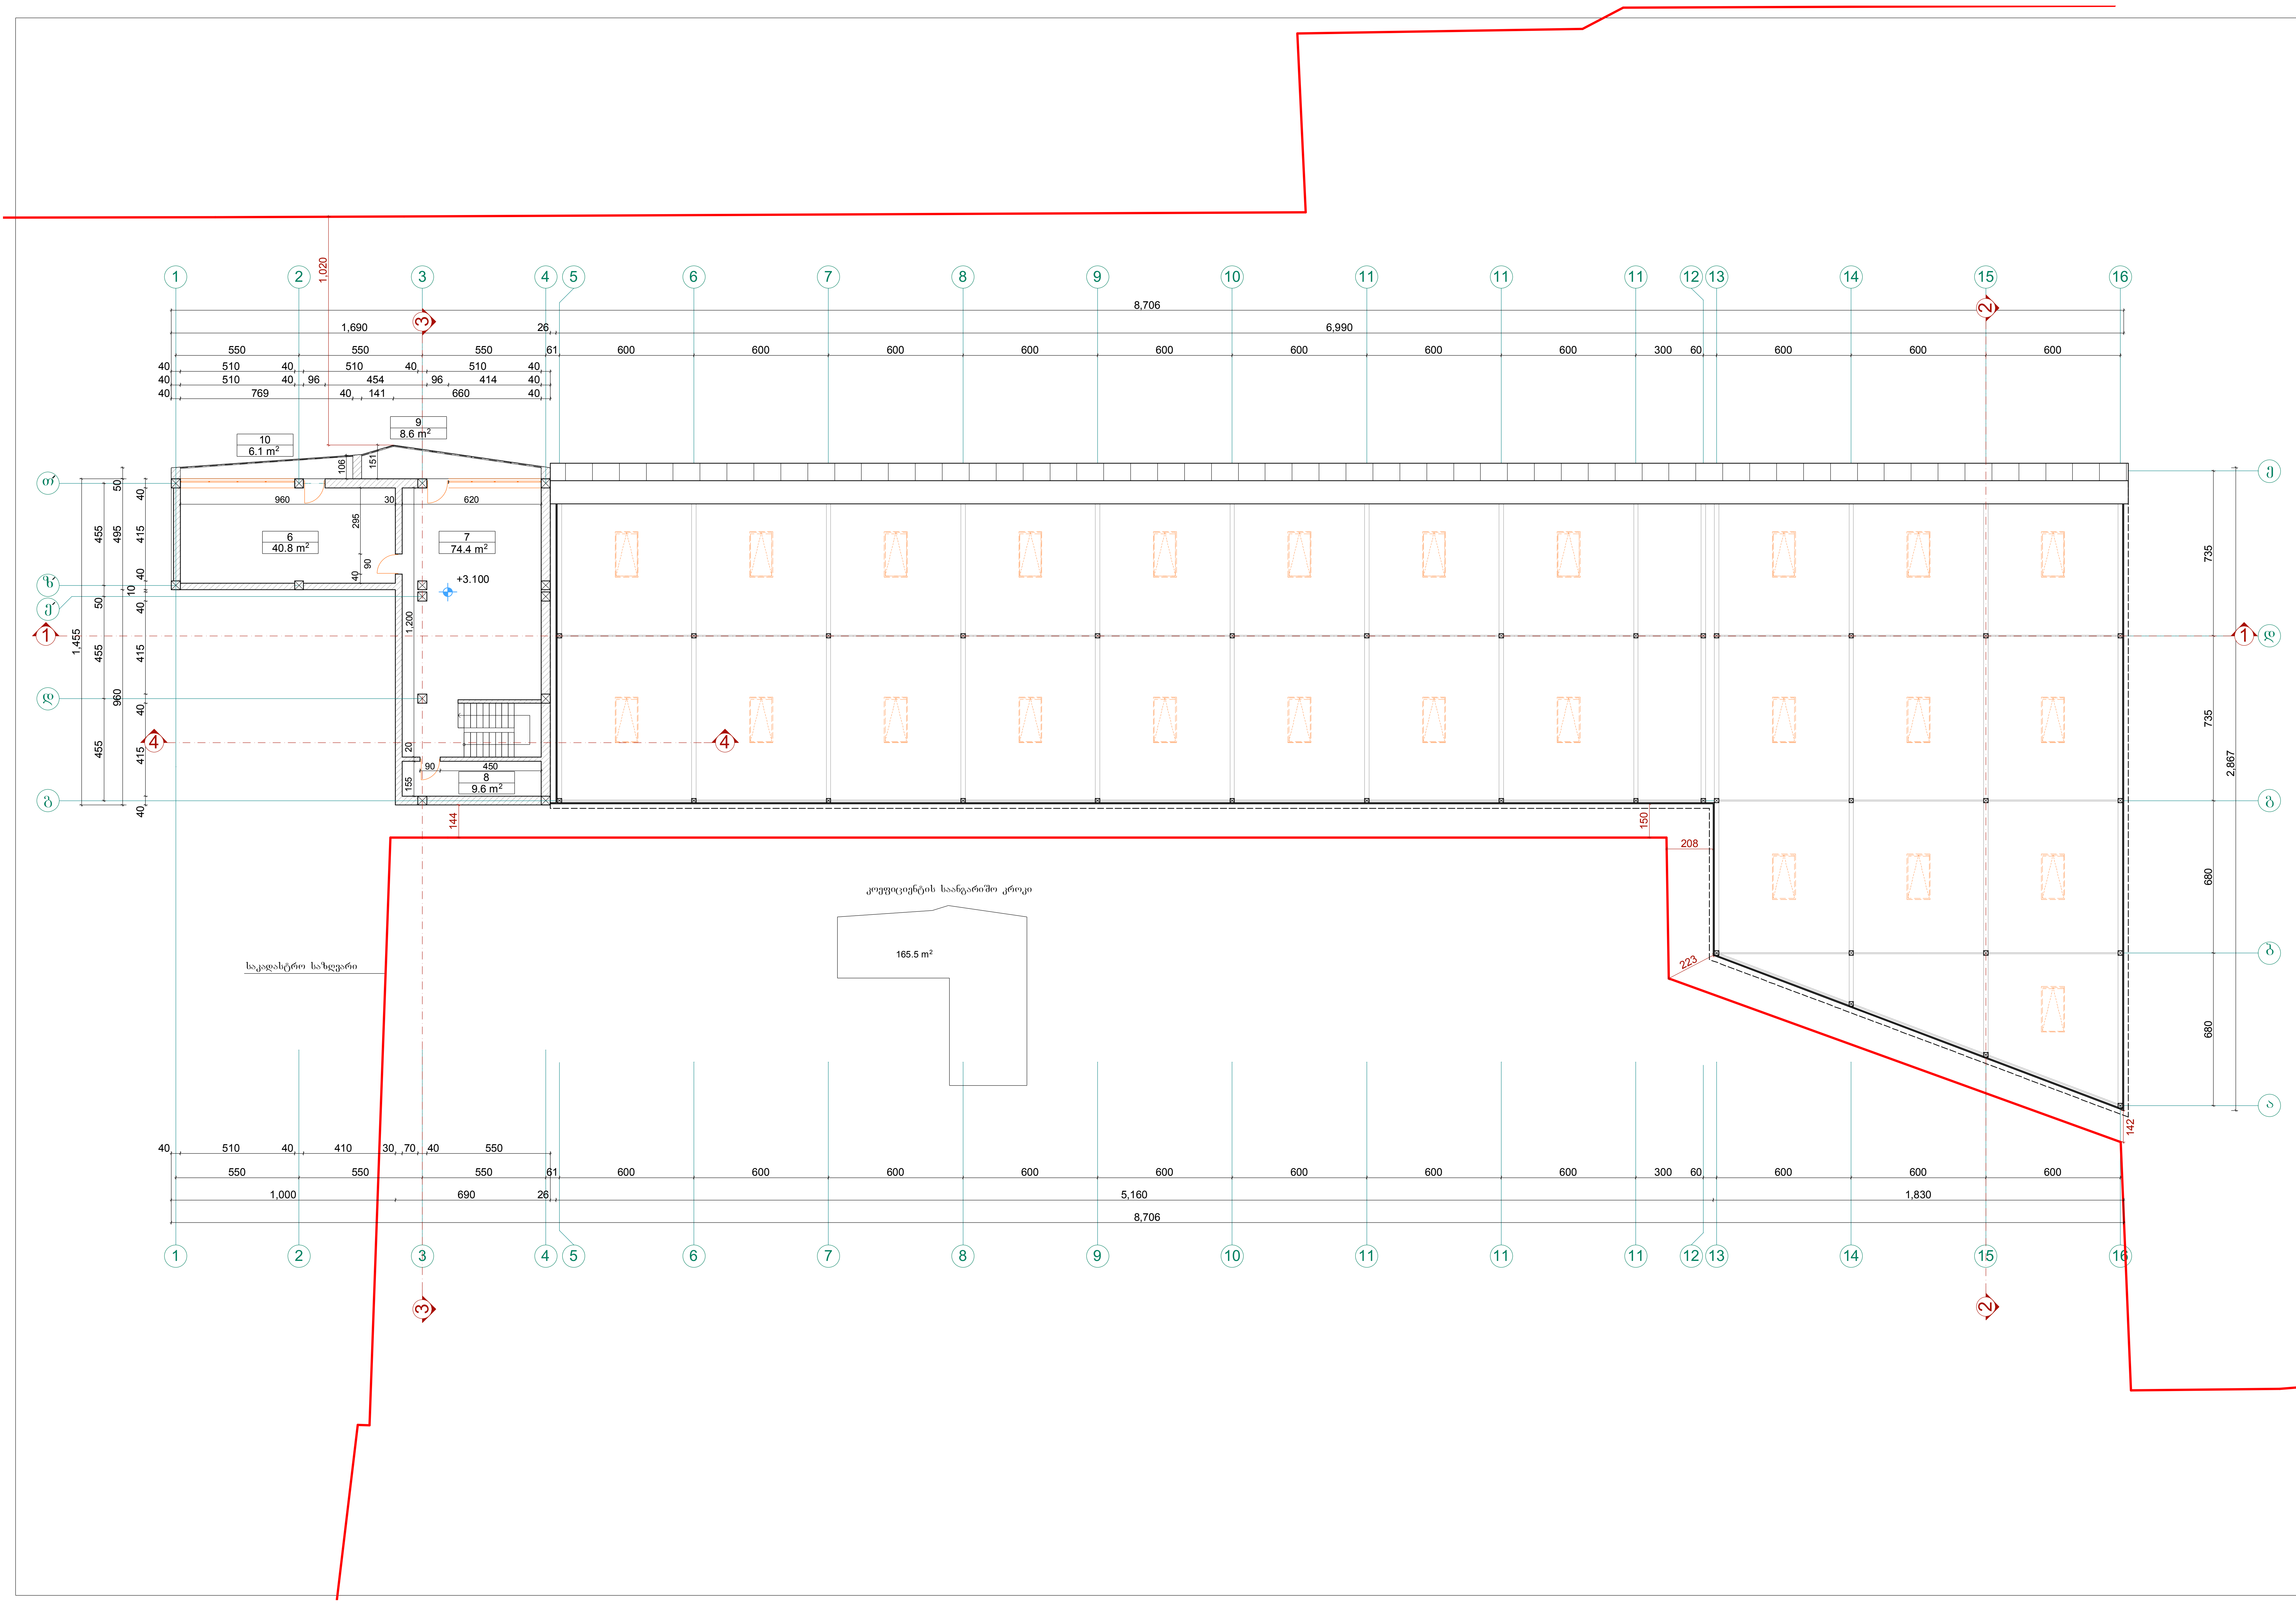

A-3	თბილისი 2013წ.

ექსპლიკაცია

6. კაბინეტი	40.8 მ²
7. საოფისე ფართი	74.4
8. სანკვანძი	9.6
9. აივანი	8.6
10 აივანი	6.1

საერთო ფართი სართულზე 139.5 მ²

საერთო ფართი 1453.4 მ²

პირობითი ნიშნები

საკადასტრო საზღვარი

არქიტექტურული ნიშნული

+3.100

შენიშვნები

1.ნახაზზე საპროექტო ნიშნული ნოლი შეესაბამება აბსოლიტურ ნიშნულს (422.4)

2.ნახაზ ზომები მოცემულია სანტიმეტრებში

3.ნახაზის ყველა ცვლილება მშენებლობისას შეთანხმებული უნდ აიყოს პროექტის ავტორთან

დამკვეთი: „ს.ს. ორბელი-91"	
შეთანხმებულია დამკვეთთან:	ხელმოწერა

პროექტის სახელწოდება

საოფისე და სასაწობე შენბა

მისამართი

ქ. თბილისი
ქინძმარაულის ქ. №5 და №10

შ.პ.ს. „შ.პ.ს.ჰექსასტილი"

თანამდებობა	გვარი	ხელმოწერა	თარიღ.
დირექტორი	ლ.სიხარულიძე		
პრ.მთ.არქიტექტორი	ლ.სიხარულიძე		
პროექტის ავტორი	ლ.სიხარულიძე		
დაამუშავა	ლ.სიხარულიძე		
შეამოწმა			
მასშტაბი	1:200	გეგმა ნიშნულზე +3.10	
თარიღი			
სტადია		ფურცლები	ფურც.
მ/პ			

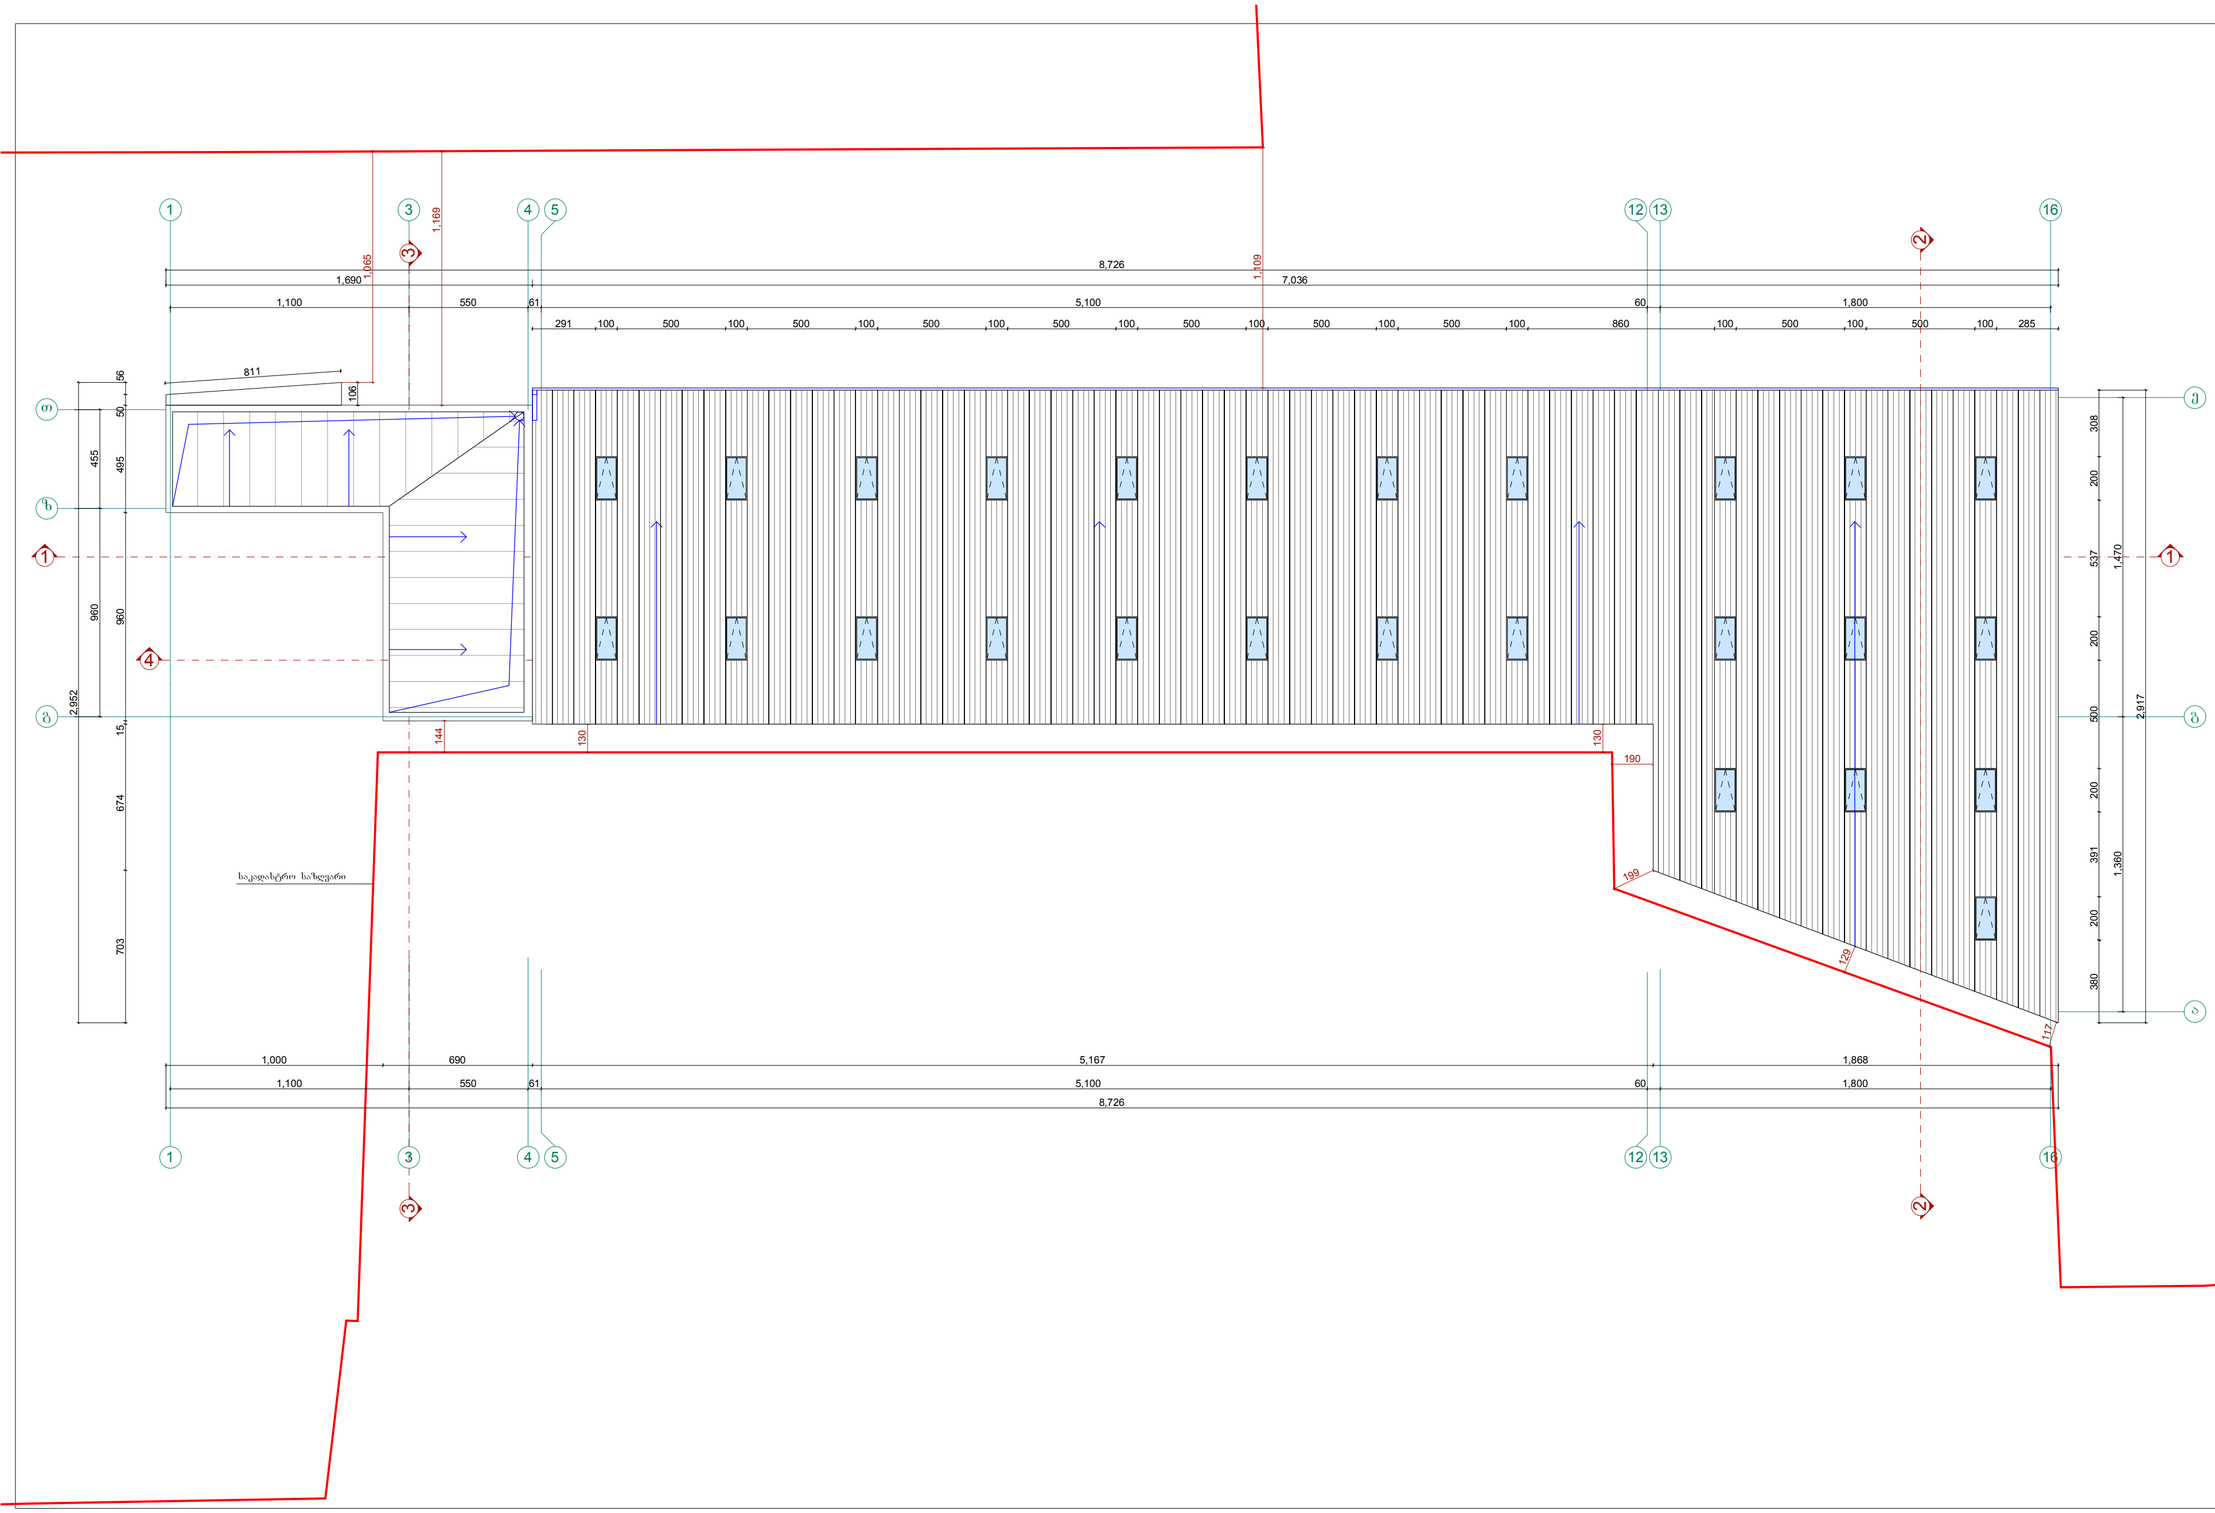

A-3 | თბილისი 2013წ.

ექსპლიაცია

პირობითი ნიშნები

საკადასტრო საზღვარი

+6.200

არქიტექტურული ნიშნული

შენიშვნები

1.ნახაზზე საპროექტო ნიშნული ნოლი შეესაბამება აბსოლიტურ ნიშნულს 422.4
2.ნახაზ ზომები მოცემულია სანტიმეტრებში
3.ნახაზის ყველა ცვლილება მშენებლობისას შეთანხმებული უნდ აიყოს პროექტის ავტორთან

დამკვეთი:
„ს.ს. ორბელი-91"

შეთანხმებულია დამკვეთთან: ხელმოწერა

პროექტის სახელწოდება

საოფისე და სასაწობე შენბა

მისამართი

ქ. თბილისი
ქინძმარაულის ქ. №5 და №10

შ.პ.ს. „შ.პ.სჰექსასტილი"

თანამდებობა	გვარი	ხელმოწერა	თარიღ.
დირექტორი	ლ.სიხარულიძე		
პრ.მთ.არქიტექტორი	ლ.სიხარულიძე		
პროექტის ავტორი	ლ.სიხარულიძე		
დაამუშავა	ლ.სიხარულიძე		
შეამოწმა			

მასშტაბი	1:200	სახურავის გეგმა
თარიღი		

სტადია	ფურცლები	ფურც.
მ/პ		