მიწის ნაკვეთის ტოპოგრაფიული აზომვითი ნახაზი

სიტუაციური გეგმა



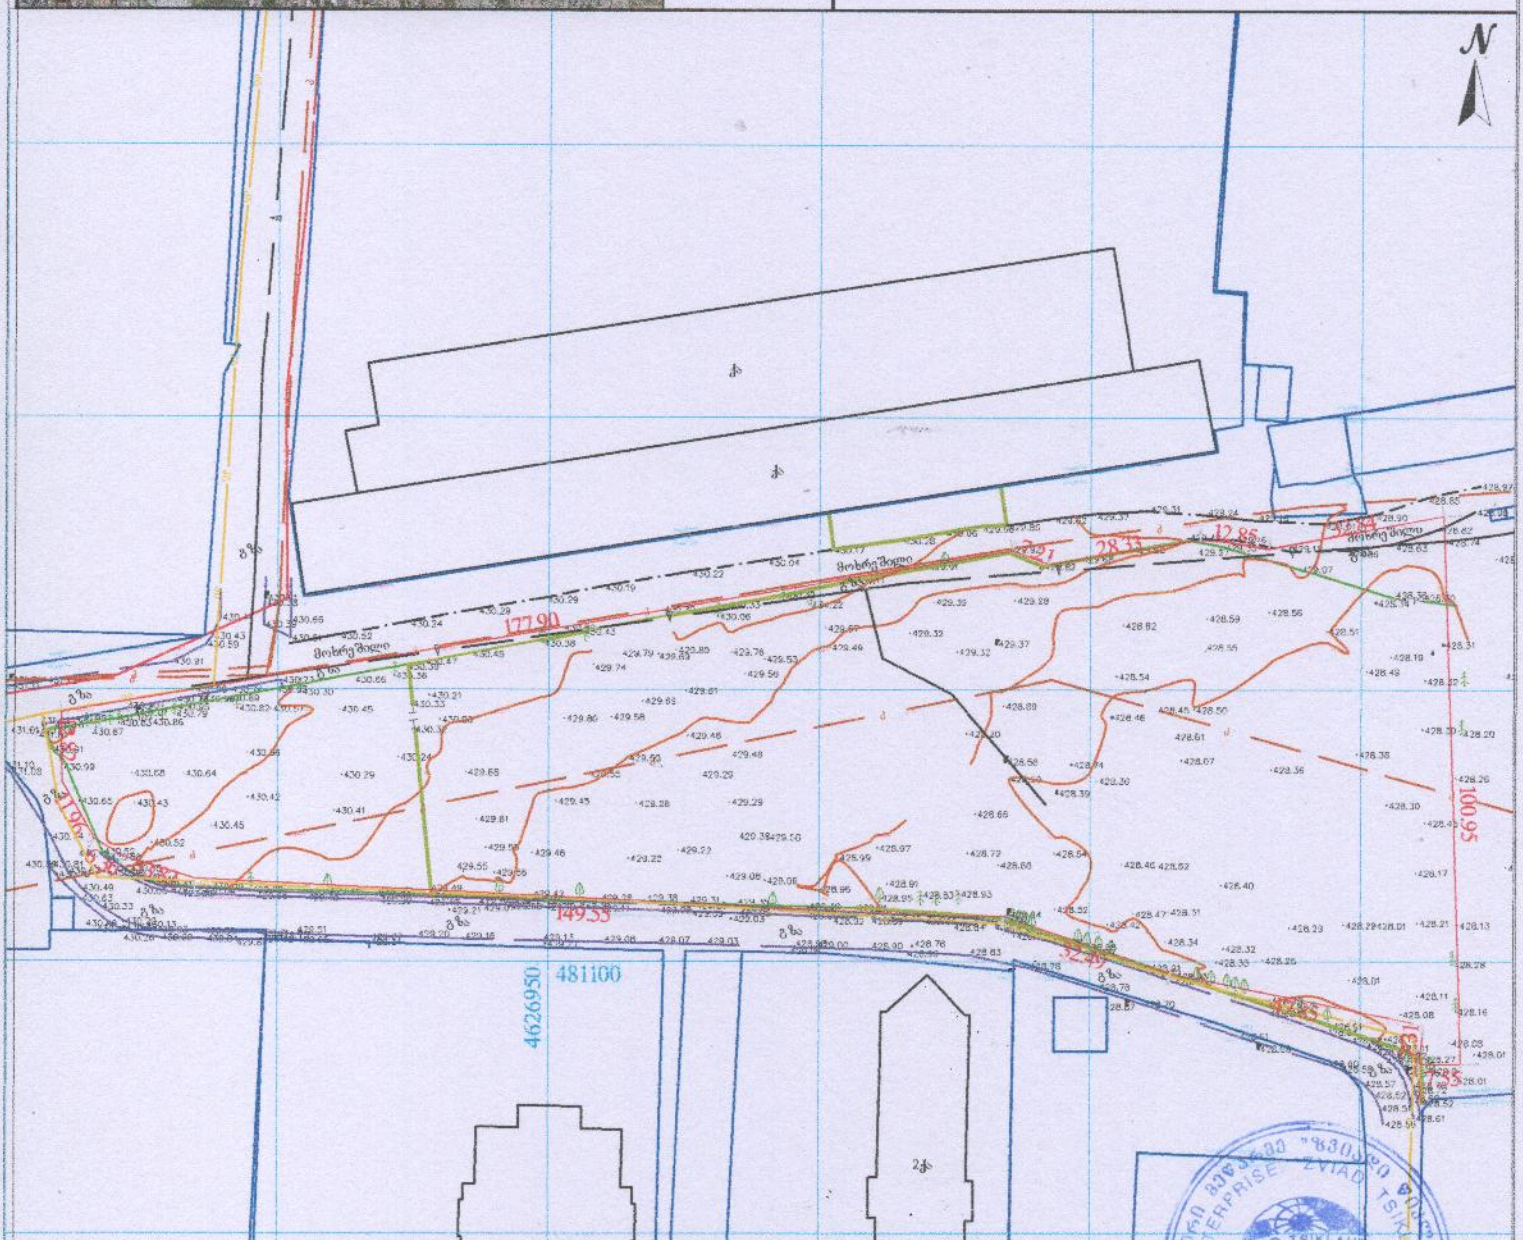

შენიშვნა: ტოპოგრაფიულ ნახაზზე სახოვანი ნაგებობები დატანილია რეგისტრებული მონაცემებიდან

პირობითი აღნიშვნები	შენიშვნა: მიწის სამუშაოები შეათანხმეთ კომუნიკაციის წარმომადგენლებთან	პროექცია UTM 38N საკოორდინატო სისტემა WGS 84
მიწისქვეშა კომუნიკაციები	ნაკვეთის საზღვარი; შენობა; არკა; ფარდული; კიბე; ფოთლოვანი ხე; წიწვოვანი ხე; ხეხილის ხე; პალმა; ბუჩქი; გაზი; გაზონი; სამეთვალყურეო ჭები; ძეგლი; შადრევანი; ონკანი; წყარო ან ჭა; ბენზინგასამართი სადგური; მაღალი ძაბვის გადამცემი; ცოცხალი ღობე; ხეების რიგი; ტრანსფორმატორი; რადიო ან ტელე ანძა; ლამპიონები; ელექტრო ბოძი; რკინიგზა; იზოპიფსი; მთავარი იზოპიფსი	ღობე; ბორდიური; ბეტონი; კედელი; საყრდენი კედელი; ბილიკი; გზის კონტური; ფლატე; წყლის კონტური
კანალიზაცია; დენის კაბელი; გაზის მილი; წყლის მილი; კავშირგაბმულობა		

მ/მ „ზვიადი წიკლაური", 416 01027016042	
თბილისი, აწყურის ქუჩა №30	მობ: +995 577-44-11-41 zviadiw@gmail.com
აზომა	ზ. წიკლაური
კომპ. უზრუნველყოფა	ზ. წიკლაური
დამკვეთი	
მისამართი	ქალაქი თბილისი, ხეივანი დაფით აღმაშენებელი, მე-12., კმ (ნაკვეთი 13:418) ს/კ 01.72.14.013.418
	მაშტაბი 1:1000 20.05.2021

მიწის ნაკვეთის ტოპოგრაფიული ასომვითი ნახაზი

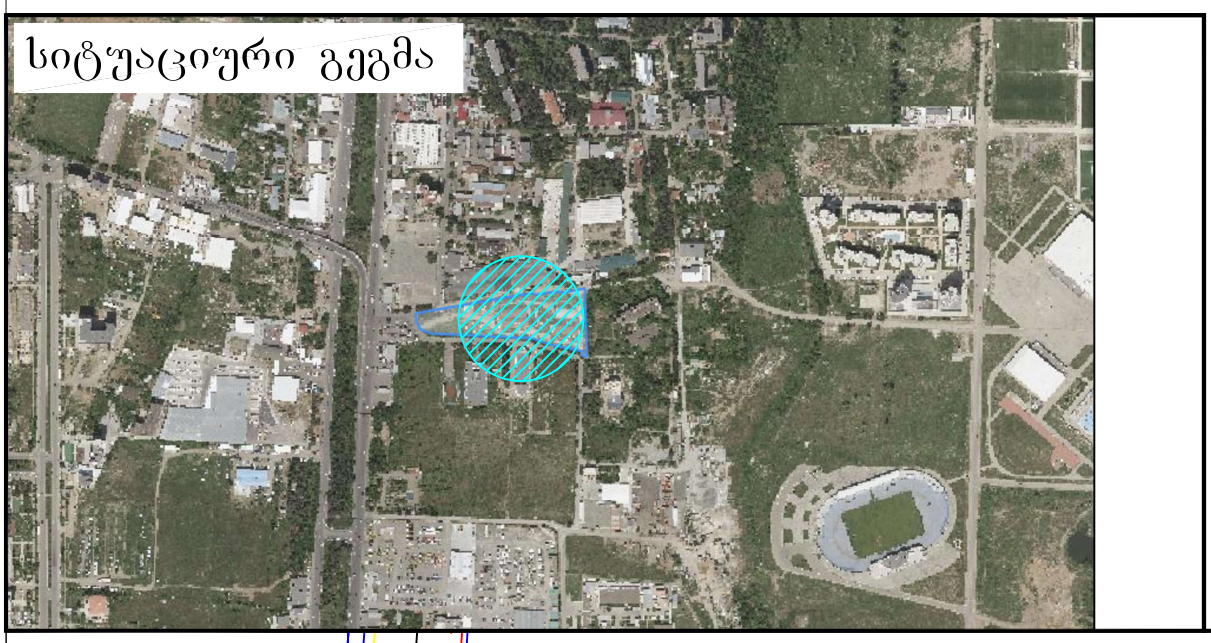

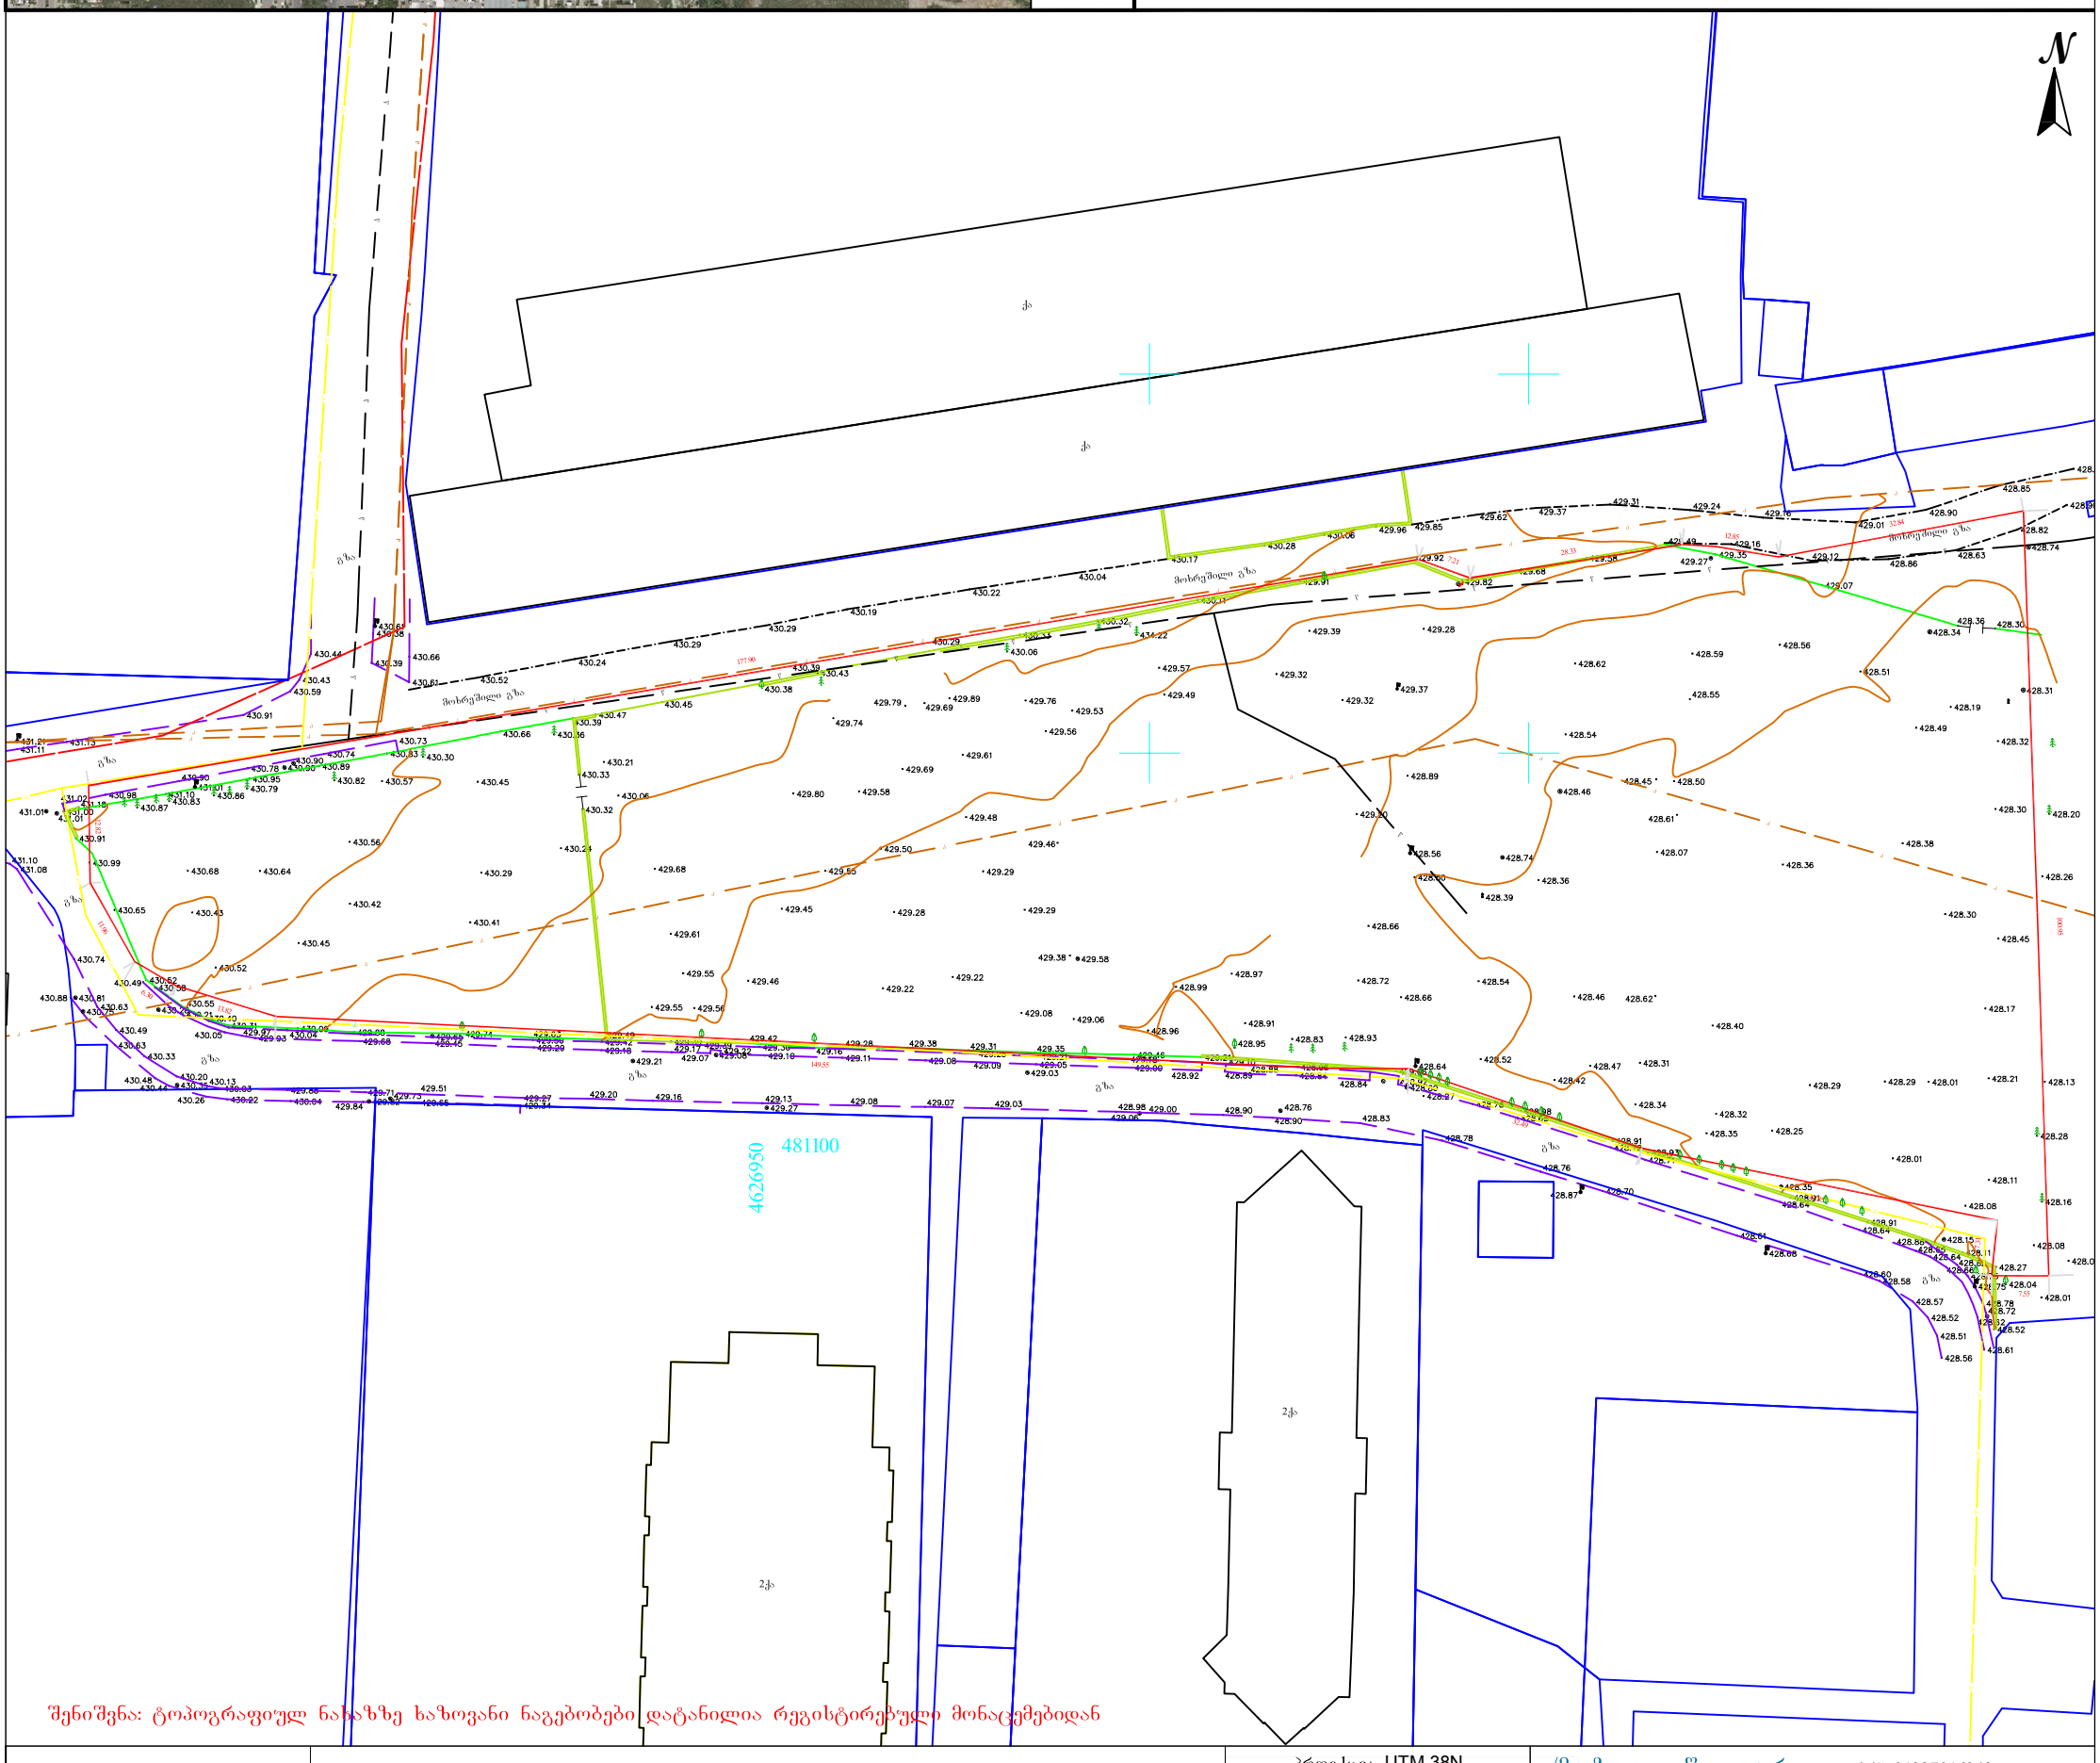

შენიშვნა: ტოპოგრაფიულ ნახაზზე ხაზოვანი ნაგებობები დატანილია რეგისტრირებული მონაცემებიდან

პირობითი აღნიშვნები	შენიშვნა: მიწის სამუშაოები შეათანხმეთ შესაბამის კომუნიკაციის წარმომადგენლებთან				პროექცია UTM 38N საკოორდინატო სისტემა WGS 84	ი/მ „ზვიადი წიკლაური„ ს/ნ 01027016042 თბილისი, აწყურის ქუჩა №30 მობ: +995 514-44-11-41 zviadiw@gmail.com	
მიწისქვეშა კომუნიკაციები	ნაკვეთის საზღვარი	ბუჩქი	ცოცხალი ღობე	ღობე		აზომა	ზ. წიკლაური
კანალიზაცია	შენობა	გაზონი	ხეების რიგი	ბორდიური		კომპ. უზრუნველყოფა	ზ. წიკლაური
დენის კაბელი	არკა	სამეთვალყურეო ჭები	ტრანსფორმატორი	ბეტონი		დამკვეთი	
გაზის მილი	ფარდული	ძეგლი	რადიო ან ტელე ანძა	კედელი		მისამართი	ქალაქი თბილისი, ხეივანი დავით აღმაშენებელი, მე-12., კმ (ნაკვეთი 13/418) ს/კ. 01.72.14.013.418
წყლის მილი	კიბე	შადრევანი	ლამპიონები	საქრდენი კედელი			
კავშირგაბმულობა	ფოთლოვანი ხე	ონკანი	ელექტრო ბოძი	ბილიკი		მაშტაბი 1:500	20.05.2021
	წიწვოვანი ხე	წყარო ან ჭა	რკინიგზა	გზის კონტური			
	ხეხილის ხე	ბენზინგასამართი სადგური	იზოჰიფსი	ფლატე			
	პალმა	მაღალი ძაბვის გადამცემი	მთავარი იზოჰიფსი	წყლის კონტური			