ფასადი ,,1 და 7,, ღერძებში

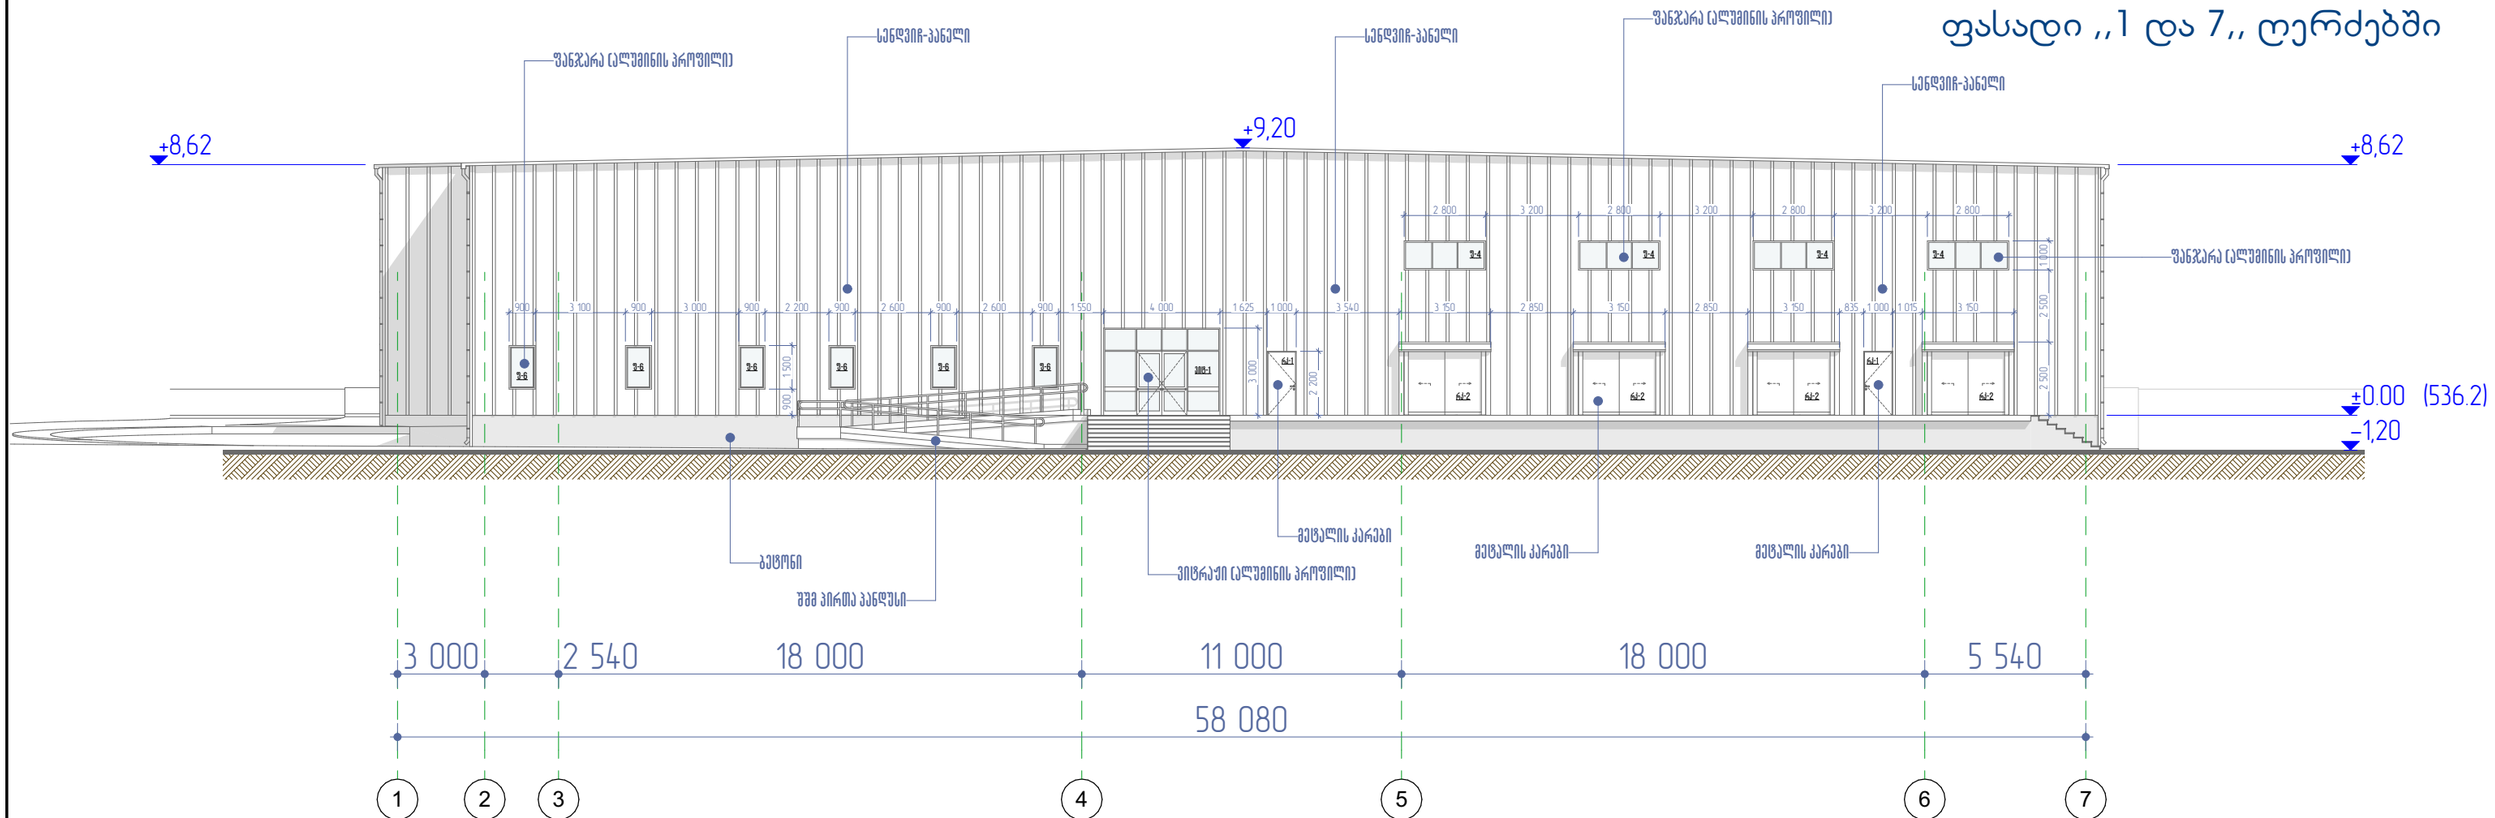

ობიექტის დასახელება	საპროექტო ობიექტის მისამართი	არქიტექტორი	ვ. ჯელიძე			
საამქრო	ქ. თბილისი, იოსებ ალავერდელის ქუჩა №19 ს/კ 01.19.15.005.073	არქიტექტორი	ნ. ჯამჯამიძე			
		პონსტრუქტორი	ი. მეხრიშვილი			
UNIVERSE - 81	ნახაზის დასახელება	სტადია	ფურც.	თარიღი	მასშტ.	ფორმატი
	ფასადი ,,1 და 7,, ღერძებში	პრ.		2021	1:200	A-3

ფასადი ,,ი და ა,, ღერძებში

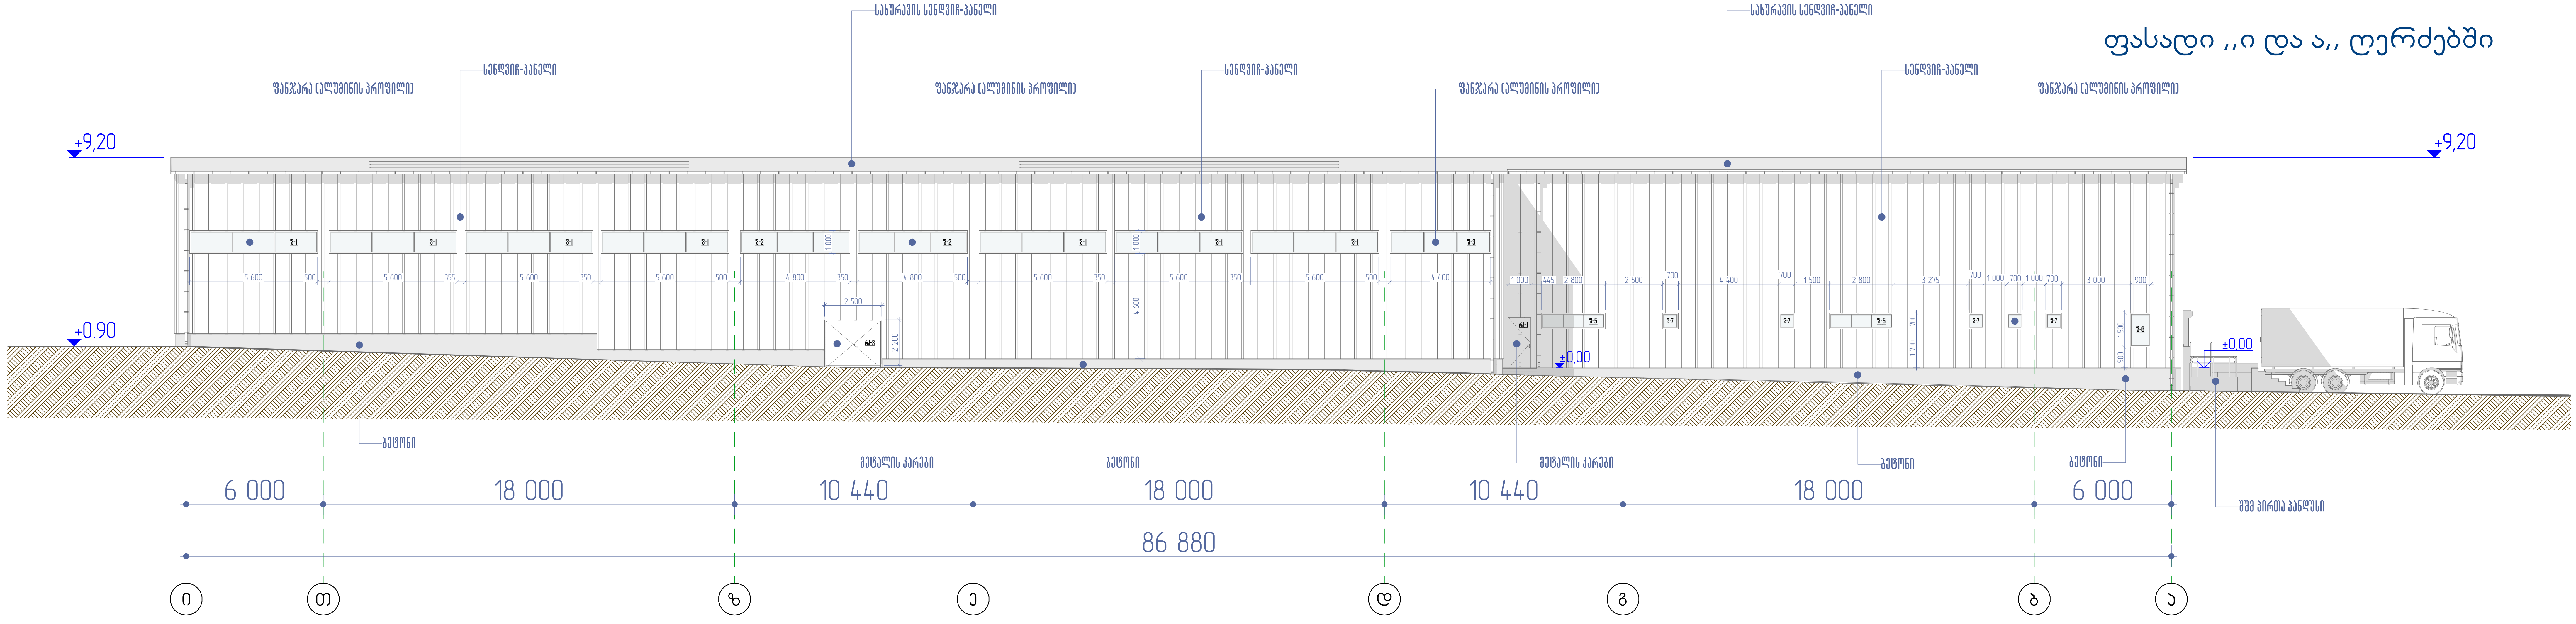

ობიექტის დასახელება	საპროექტო ობიექტის მისამართი	არქიტექტორი	3. ჭელიძე	
საამქრო	ქ. თბილისი, იოსებ ალავერდელის ქუჩა №19 ს/კ 01.19.15.005.073	არქიტექტორი	ნ. ჯამჯამიძე	
		კონსტრუქტორი	ი. მეხრიშვილი	
UNIVERSE - 81 Structural Engineering & Design	ნახაზის დასახელება	სტადია	ფურც.	თარიღი	მასშტ.	ფორმატი
	ფასადი ,,ი და ა,, ღერძებში	პრ.		2021	1:200	A-2

ფასადი ,,ა და ი,, ღერძებში

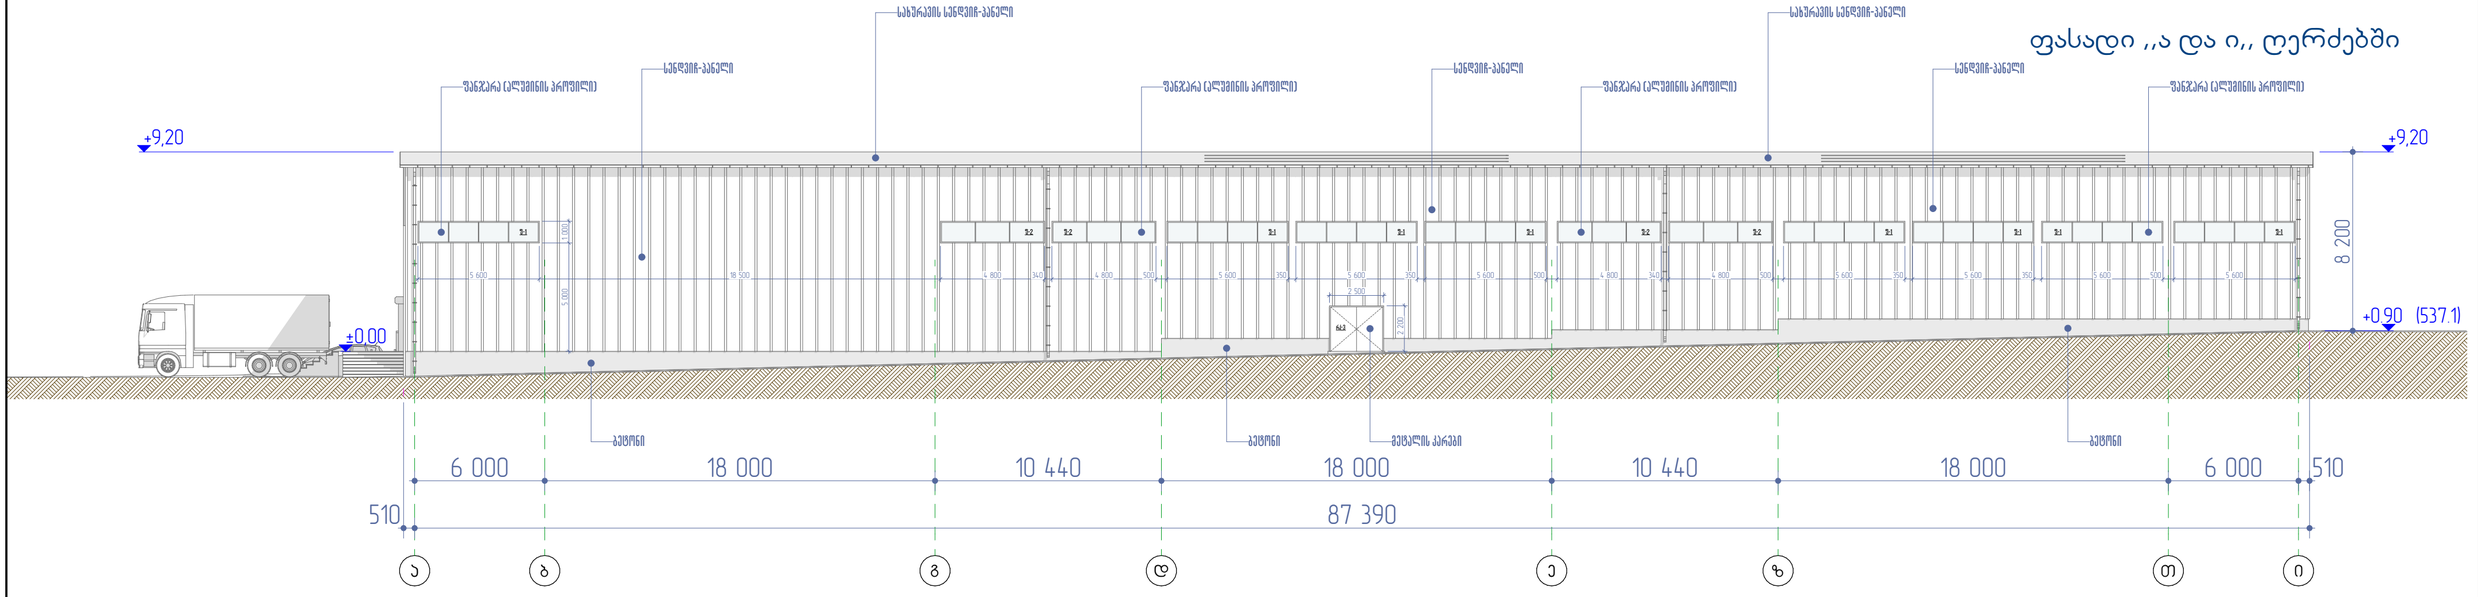

ობიექტის დასახელება	საპროექტო ობიექტის მისამართი	არქიტექტორი	3. ჯელიძე		
საამქრო	ქ. თბილისი, იოსებ ალავერდელის ქუჩა №19 ს/კ 01.19.15.005.073	არქიტექტორი	6. აბაშიძე		
		პროექტორი	0. მეხრიშვილი		
UNIVERSE - 81	ნახაზის დასახელება	სტადია	ფურც.	თარიღი	მასშტ.	ფორმატი
	ფასადი ,,ა და ი,, ღერძებში	პრ.		2021	1:200	A-2

ფასადი ,,7 და 1,, ღერძებში

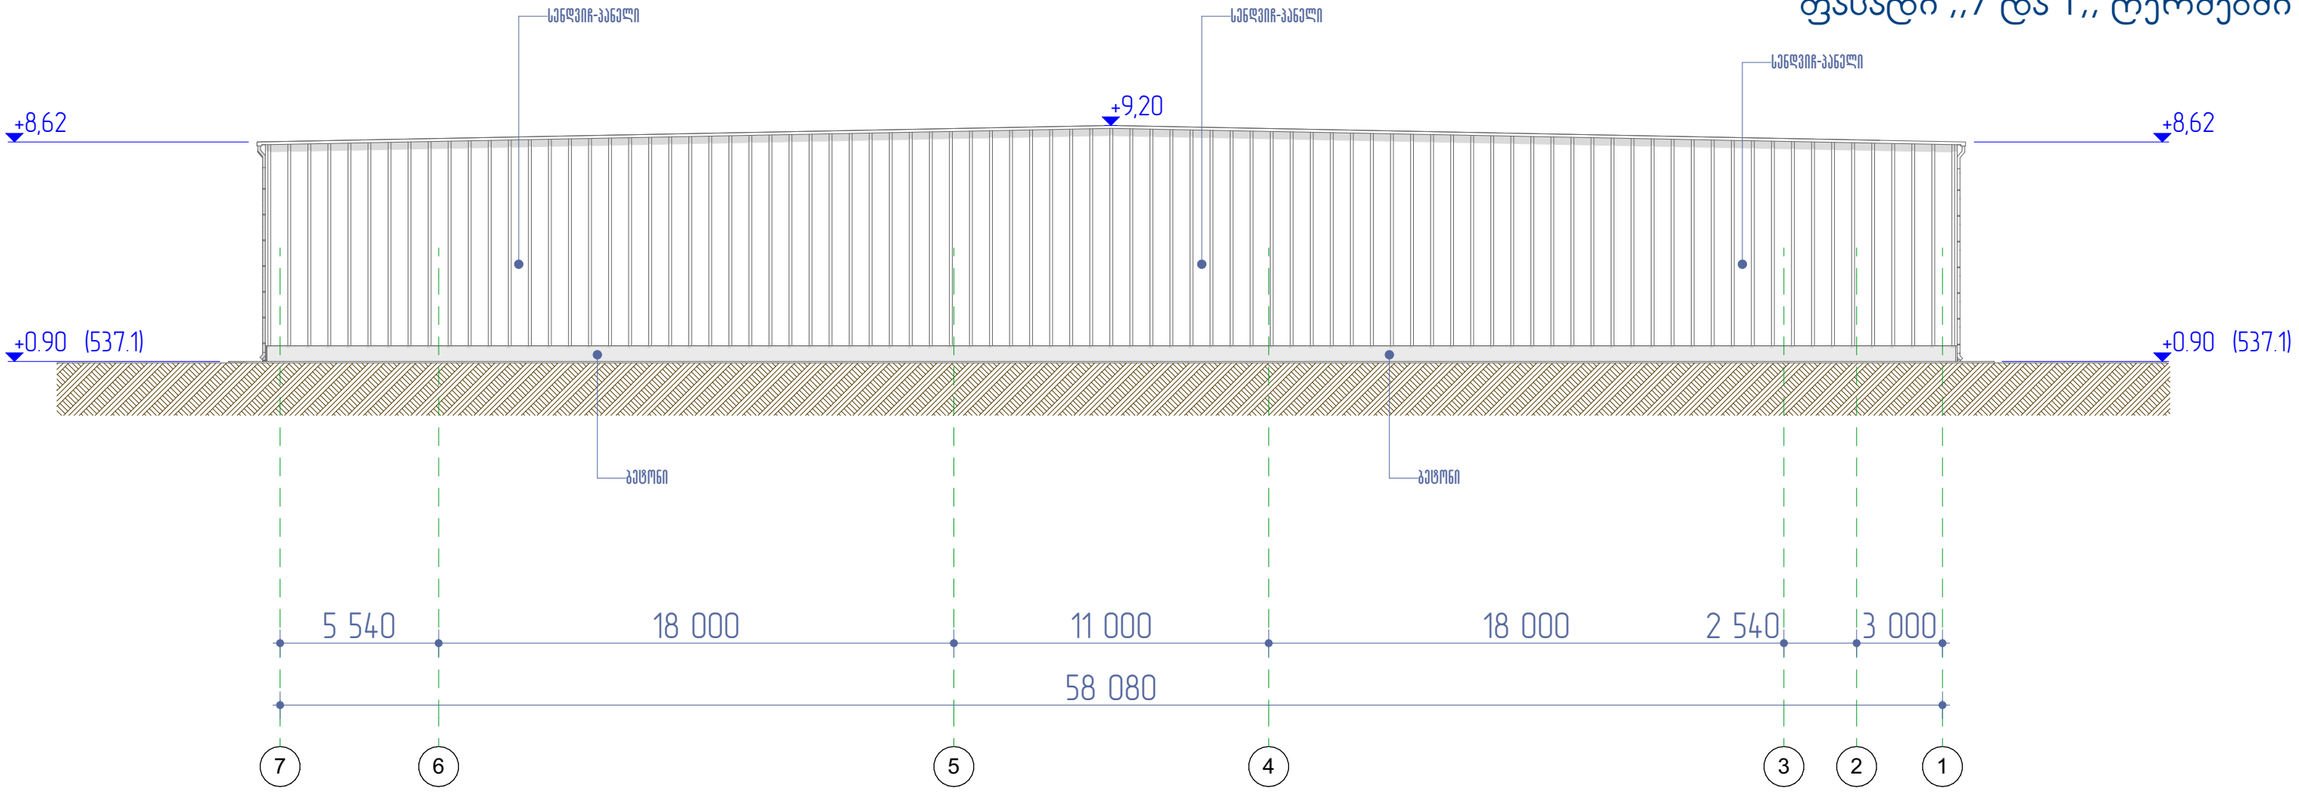

ობიექტის დასახელება	საჯაროექტო ობიექტის მისამართი	არქიტექტორი	3. ჯელიძე		
საამჭრო	ქ. თბილისი, იოსებ ალავერდელის ქუჩა №19 ს/კ 01.19.15.005.073	არქიტექტორი	6. პამპამიძე		
		პონსტრუქტორი	0. მეხრიშვილი		
UNIVERSE - 81	ნახაზის დასახელება	სტადია	ფურც.	თარიღი	მასშტ.	ფორმატი
	ფასადი ,,7 და 1,, ღერძებში	პრ.		2021	1:200	A-3